


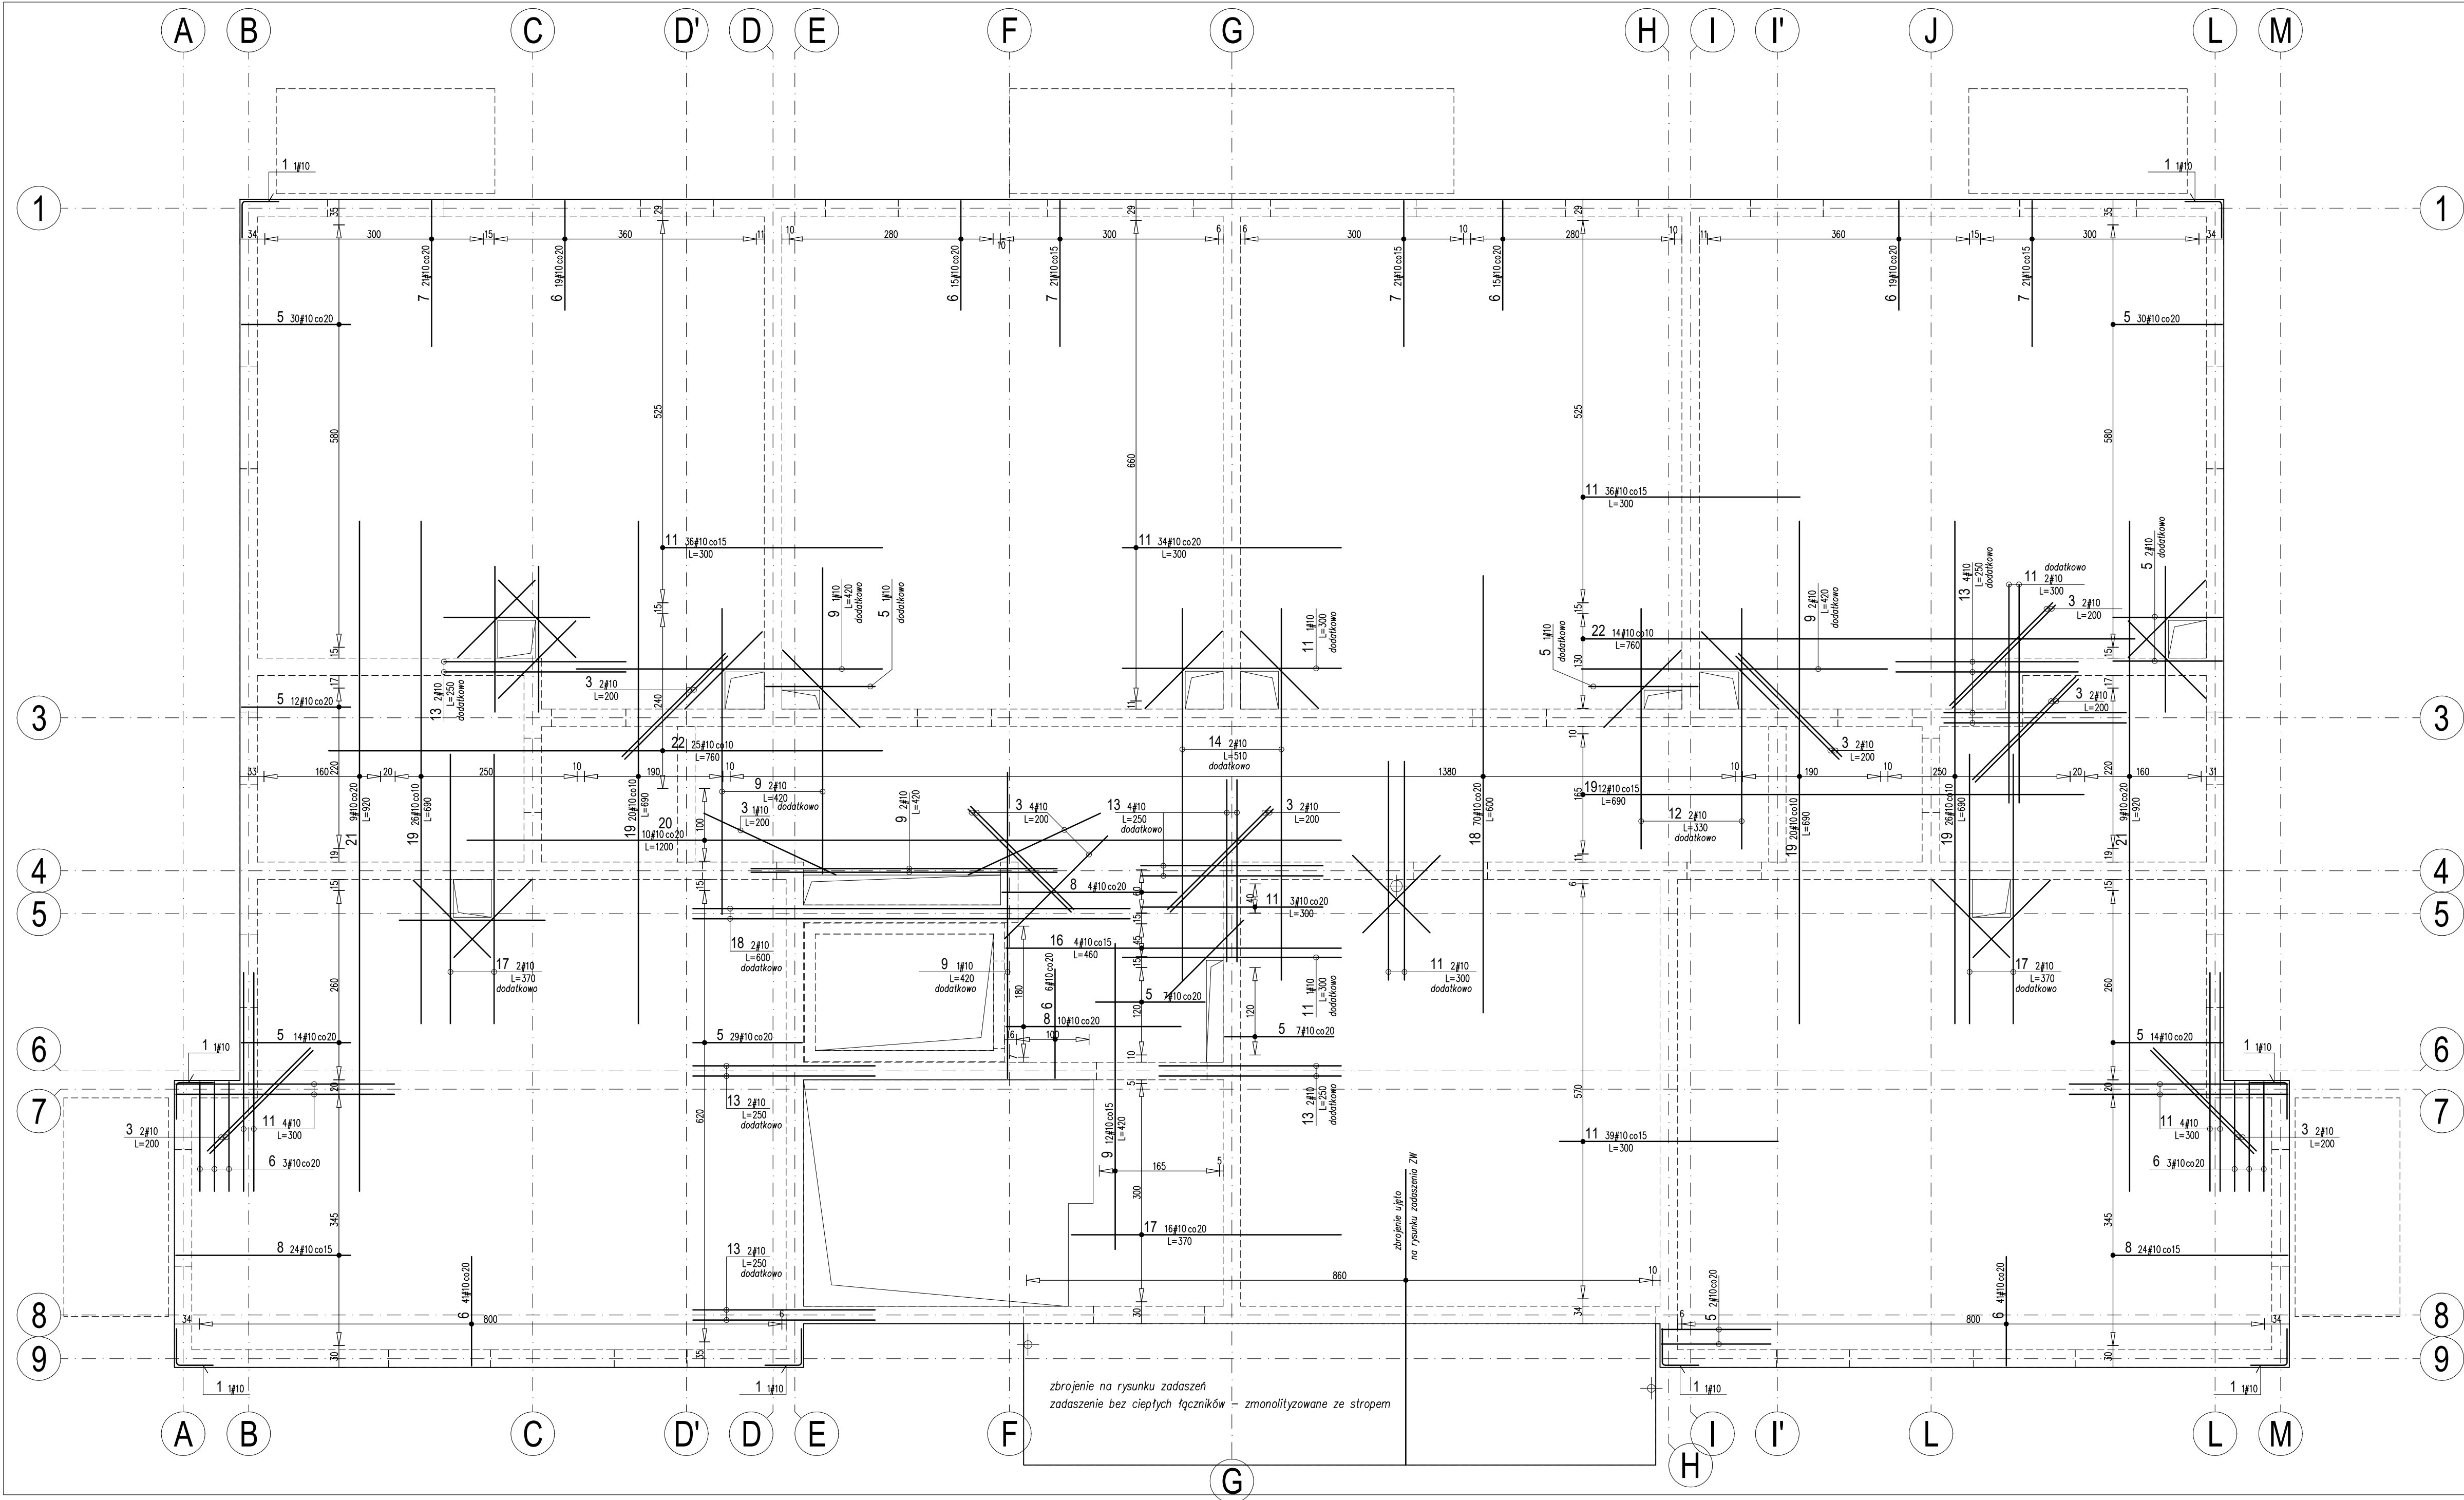

DETAL ROZMIESZCZENIA ZBROJENIA
Skala 1:25

Zbrojenie górne w kierunku "X"
Otulenie 25mm

Zbrojenie dolne w kierunku "X"
Otulenie 25mm

kierunek główny zbrojenia

ZBROJENIE ROZDZIELCZE
4 #8 co 25cm

DOZBRAJANIE OTWORÓW

Dozbrojenia krawędzi
1 #10 L=100

Dozbrojenia skośne
2 #10 L=150

nieopisane na rys.
Dozbrojenia równoległe do krawędzi otworu
3 #10 L=200
nieopisane na rys.

- 5 #10 L=188
13* 25
* wymiar wewnętrzny
6 #10 L=188
11* 27
7 #10 L=238
200
27
8 #10 L=278
240
13* 25

Elementy monolityczne :

BETON : C25/30
KLASA EKSPOZYCJI: XC1
OTULINA ZBROJENIA
GŁÓWNEGO: 2,5cm

STAL :
-stal zbrojeniowa : A-IIIN (B500SP)

UWAGI:

- 1) Dozbrojenie otworów według detali. Rozmieszczenie i wymiary otworów wg rys. gabarytowych i projektów branżowych.
- 2) Rysunek rozpatrywać łącznie z rysunkiem zbrojenia górnego oraz rysunkami schodów, belek i wieńców.
- 3) Wykaz stali nie obejmuje prętów dystansowych.
- 4) Figury strzemiem pokazują wymiary wewnętrzne.
- 5) W miejscach otworów pręty wycinać.
- 6) Na rysunku pokazano zbrojenie górne. Pręty rozdzielcze #8 nr 4 układać co 25cm prostopadle do zbrojenia przedstawionego na rysunku tylko w miejscach gdzie są niezbędne do powiązania siatki prętów.
- 7) Balkony na ciepłych tęcznikach – lokalizacja według rysunków gabarytowych, rozstaw prętów dostosować do rozstawu prętów w akcesoriach. Łączniki balkonowe dobierać do rozstawu.

WYKAZ STALI SPRAWDZIĆ Z RYSUNKAMI PRZED ZAMÓWIENIEM

JEDNOSTKA PROJEKTOWA	JOTBE Int. Jacek Błaszczak 63-220 Kotlin ul. Krasińskiego 7						
INWESTOR	SIM KON LUDZIE SP. Z O.O.						
OBIEKT	BUDYNEK MIESZKALNY WIELORODZINNY						
ADRES BUDOWY	IŁOWA UL. BOROWSKA, DZ. NR 1154/1, 1154/2						
TYTUŁ RYSUNKU	STROP NAD PARTEREM - ZBROJENIE GÓRNE						
BRANŻA PROJEKTU	KONSTRUKCJA	DATA WYKONANIA	23.01.2025	SKALA RYSUNKU	1:50	NR RYSUNKU	K-10
PROJEKTANT		AUTOR PROJEKTU		ASYSTENT PROJEKTANTA			
mgr inż. ADAM SZYMCZAK		mgr inż. Dariusz Michalek					
wyrażam zgodę na przygotowanie i na wykonanie robót budowlanych		wyrażam zgodę na przygotowanie i na wykonanie robót budowlanych					
nie wyrażam zgodę na wyrażenie zgody na wykonanie robót budowlanych		nie wyrażam zgodę na wyrażenie zgody na wykonanie robót budowlanych					