



WIEŃCE I BEŁKI skala 1:25

WIENIEC W2 – ściany wewnętrzne
103,2 m.b.

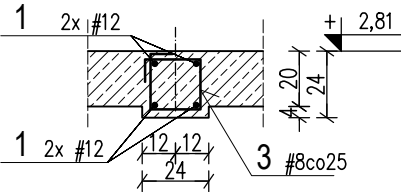


UWAGA: we wszystkich wieńcach pręty #12 nr 1 układać na zakład z wykorzystaniem długości handlowych (łączyć nie więcej niż 50% w jednym przekroju, minimalna długość zakładu 60cm) naroża dozbrajać wg detalu A

WIENIEC W-S – spocznik schodów
6,7 m.b.



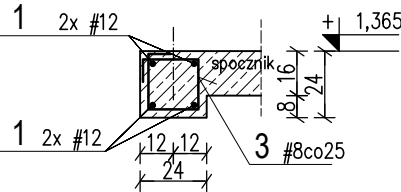


BELKA OBWODOWA W1 – ściany zewnętrzne
90,4 m.b.

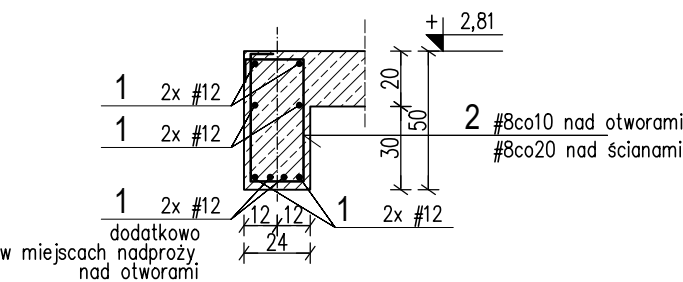



UWAGA: pręty #12 nr 1 układać na zakład z wykorzystaniem długości handlowych (łączyć nie więcej niż 50% w jednym przekroju, minimalna długość zakładu 60cm) prętów dolnych nie łączyć nad otworami. Strzemiona nad otworami zagęszczać do rozstawu 10cm

MINIMALNA GŁĘBOKOŚĆ OPARCIA BEŁEK NA MURZE – 25cm

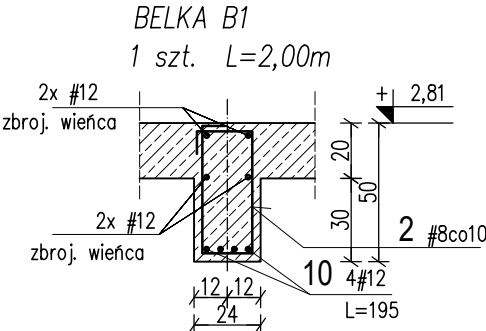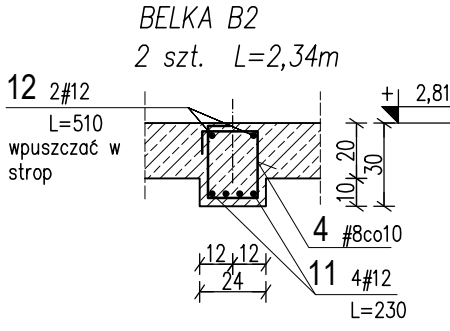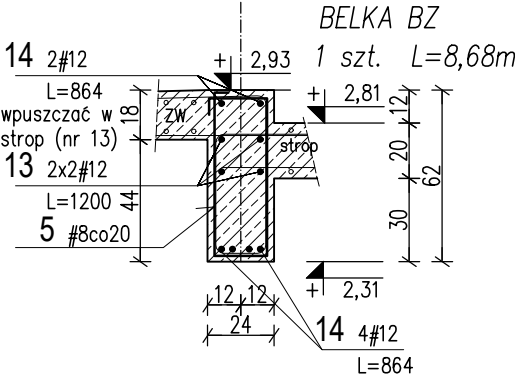

UWAGA: rozpatrywać łącznie z rysunkiem stropu i rysunkiem zadaszenia wejścia ZW Strzemiona nad otworami zagęszczać do rozstawu 10cm

DETAL "A" DOZBRAJANIA
NAROŻY WIEŃCÓW

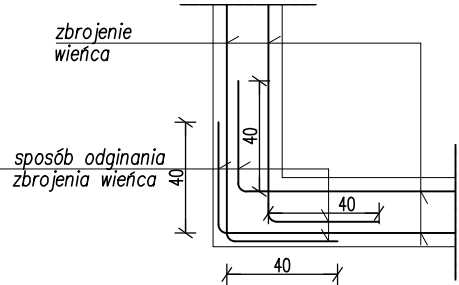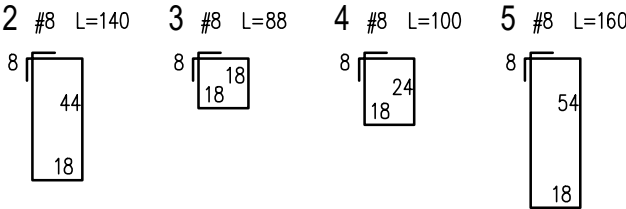

UWAGI:

- 1) Zbrojenie wieńców przepuszczać w sposób ciągły przez zbrojenie belek oraz przez zbrojenie ścian szybu windy. Naroża wieńców uciagać według detalu.
- 2) Zbrojenie górne belek kotwić w wieńcach.
- 3) Rozpatrywać łącznie z rysunkami stropów oraz pozostałych elementów żelbetowych.
- 4) Belka obwodowa jest jednocześnie nadprożem otworów w ścianach zewnętrznych. W miejscu otworów należy zagęszczać strzemiona wg detali.
- 5) Wykaz stali nie obejmuje prętów dystansowych.
- 6) Figury strzemion pokazują wymiary wewnętrzne.

Elementy monolityczne :

BETON : C25/30
KLASA EKSPZYCJI: XC1
OTULINA ZBROJENIA GŁÓWNEGO: 3,0cm
STAL :
-stal zbrojeniowa : A-IIIN (B500SP)

WYKAZ STALI SPRAWDZIĆ Z RYSUNKAMI PRZED ZAMÓWIENIEM

JEDNOSTKA PROJEKTOWA	JOTBE inż. Jacek Błaszczuk 63-220 Kotlin ul. Krasickiego 7						
INWESTOR	SIM KZN ŁUŻYCE SP. Z O.O.						
OBIEKT	BUDYNEK MIESZKALNY WIELORODZINNY						
ADRES BUDOWY	IŁOWA UL. BOROWSKA, DZ. NR 1154/1, 1154/2						
TYTUŁ RYSUNKU	ZBROJENIE WIEŃCÓW I BEŁEK NAD PARTEREM						
BRANŻA PROJEKTU	KONSTRUKCJA	DATA WYKONANIA	23.01.2025	SKALA RYSUNKU	1:25	NR RYSUNKU	K-11
AUTOR PROJEKTU							
PROJEKTANT		PROJEKTANT SPRAWDZAJĄCY			ASYSTENT PROJEKTANTA		
mgr inż. ADAM SZYMCAK <small>uprawnienia do projektowania i do kierowania robotami budowlanymi bez ograniczeń w specjalności konstrukcyjno-budowlanej upr. nr WKP/0254/PWOK/17</small>		mgr inż. Dariusz Michałek <small>uprawnienia do projektowania i do kierowania robotami budowlanymi bez ograniczeń w specjalności konstrukcyjno-budowlanej upr. nr WKP/0249/PWOK/12</small>					