


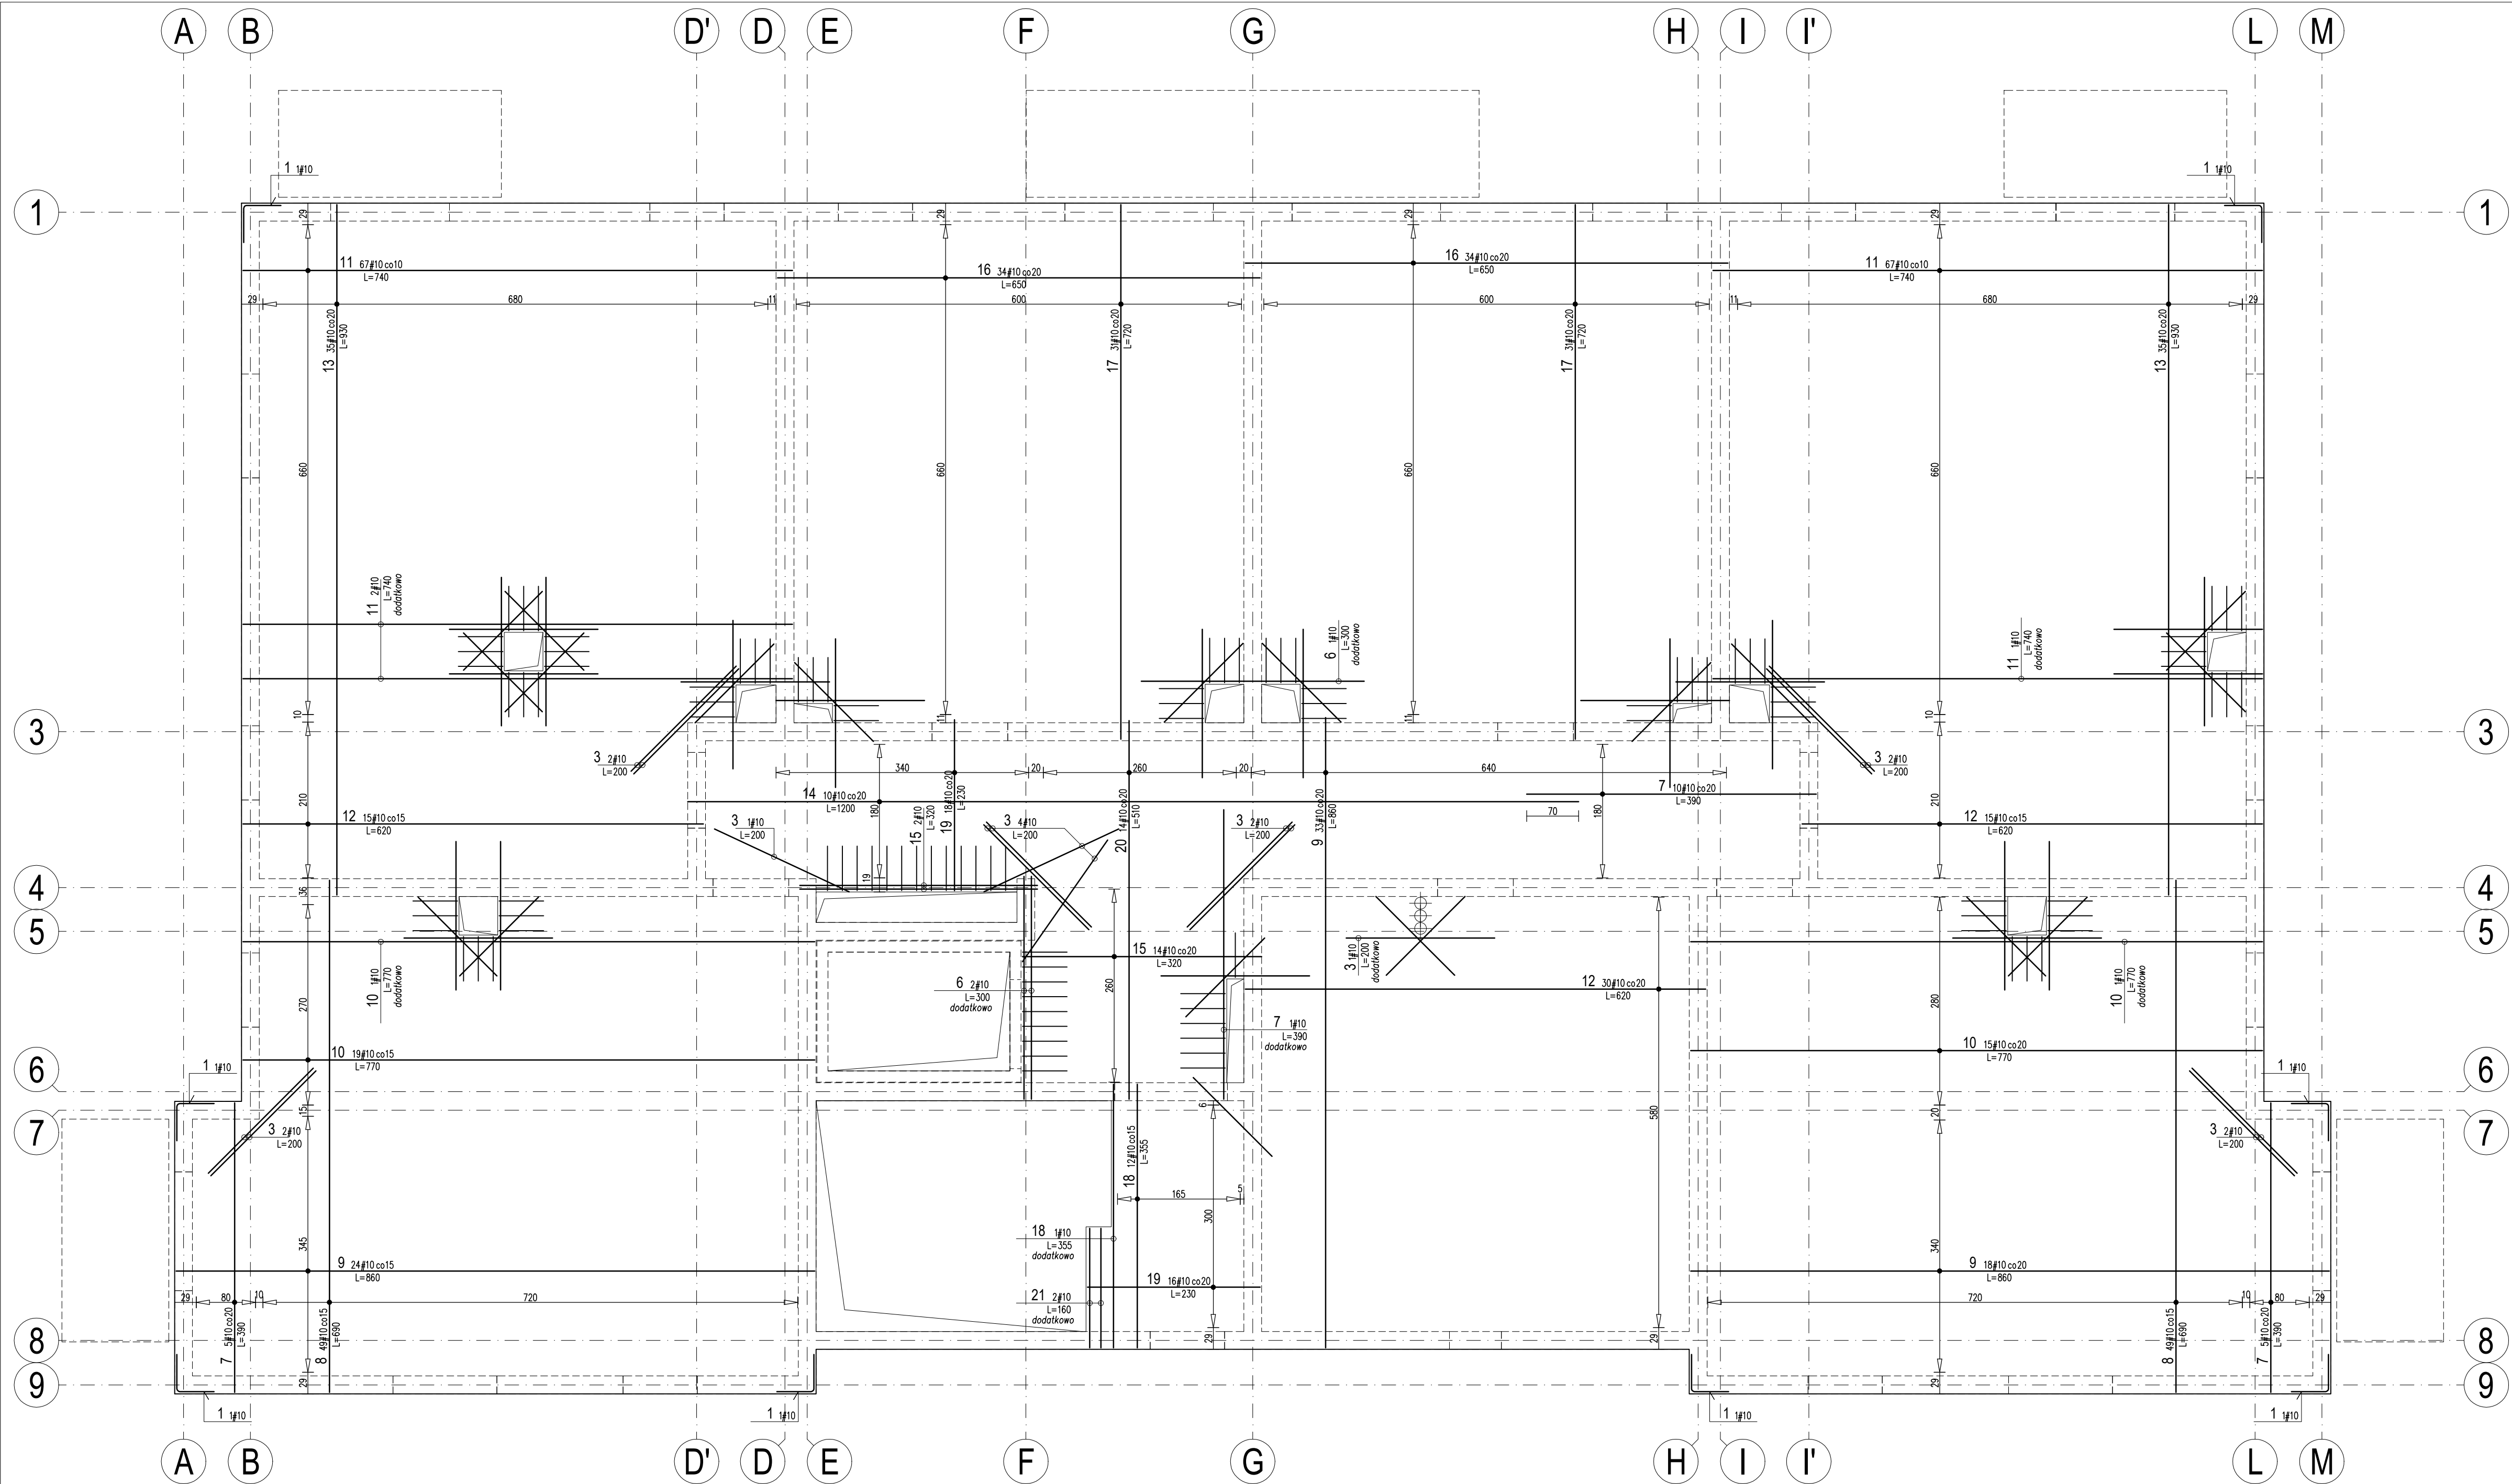

DETAL ROZMIESZCZENIA ZBROJENIA
Skala 1:25

Zbrojenie górne w kierunku "X"
Otulenie 25mm

Zbrojenie dolne w kierunku "X"
Otulenie 25mm

kierunek główny zbrojenia

Dozbrojenie otworów kierunek "y" 4 #10 L=100 25 66 * wymiar wewnętrzny	Dozbrojenie otworów kierunek "x" 5 #10 L=100 25 64 * wymiar wewnętrzny	Dozbrojenia krawędzi 1 #10 L=100 50 35
		Dozbrojenia skośne 2 #10 L=150 nieopisane na rys. Dozbrojenia równoległe do krawędzi otworu 3 #10 L=200 nieopisane na rys.

DOZBRAJANIE OTWORÓW

Elementy monolityczne :

BETON : C25/30
KLASA EKSPOZYCJI: XC1
OTULINA ZBROJENIA GŁÓWNEGO: 2,5cm

STAL :
-stal zbrojeniowa : A-IIIN (B500SP)

- UWAGI:**
- 1) Dozbrojenie otworów według detali. Rozmieszczenie i wymiary otworów wg rys. gabarytowych i projektów branżowych.
 - 2) Rysunek rozpatrywać łącznie z rysunkiem zbrojenia górnego oraz rysunkami schodów, belek i wieńców.
 - 3) Wykaz stali nie obejmuje prętów dystansowych.
 - 4) Figury strzemiion pokazują wymiary wewnętrzne.
 - 5) W miejscach otworów pręty wycinać.
 - 6) Balkony na ciepłych łącznikach – lokalizacja według rysunków gabarytowych, rozstaw prętów dostosować do rozstawu prętów w akcesoriach. Łączniki balkonowe dobiera dostawca.

WYKAZ STALI SPRAWDZIĆ Z RYSUNKAMI PRZED ZAMÓWIENIEM

JEDNOSTKA PROJEKTOWA	JOTBE Int. Jacek Błaszczak 63-220 Kotlin ul. Krasińskiego 7						
INWESTOR	SIM KON LUDZIE SP. Z O.O.						
OBIEKT	BUDYNEK MIESZKALNY WIELORODZINNY						
ADRES BUDOWY	ILOWA UL. BOROWSKA, DZ. NR 1154/1, 1154/2						
TYTUŁ RYSUNKU	STROP NAD 1p. ORAZ 2p. - ZBROJENIE DOLNE						
BRANŻA PROJEKTU	KONSTRUKCJA	DATA WYKONANIA	23.01.2025	SKALA RYSUNKU	1:50	NR RYSUNKU	K-13
AUTOR PROJEKTU		PROJEKTANT			ASYSTENT PROJEKTANTA		
mgr inż. ADAM SZYMCIK		mgr inż. Dariusz Michalek					
Inżynier ds. projektowania i technicznego nadzoru budowlanego		Inżynier ds. projektowania i technicznego nadzoru budowlanego			Inżynier ds. projektowania i technicznego nadzoru budowlanego		
Nadzw. inż. w specjalności konstrukcyjno-budowlanej		Nadzw. inż. w specjalności konstrukcyjno-budowlanej			Nadzw. inż. w specjalności konstrukcyjno-budowlanej		