


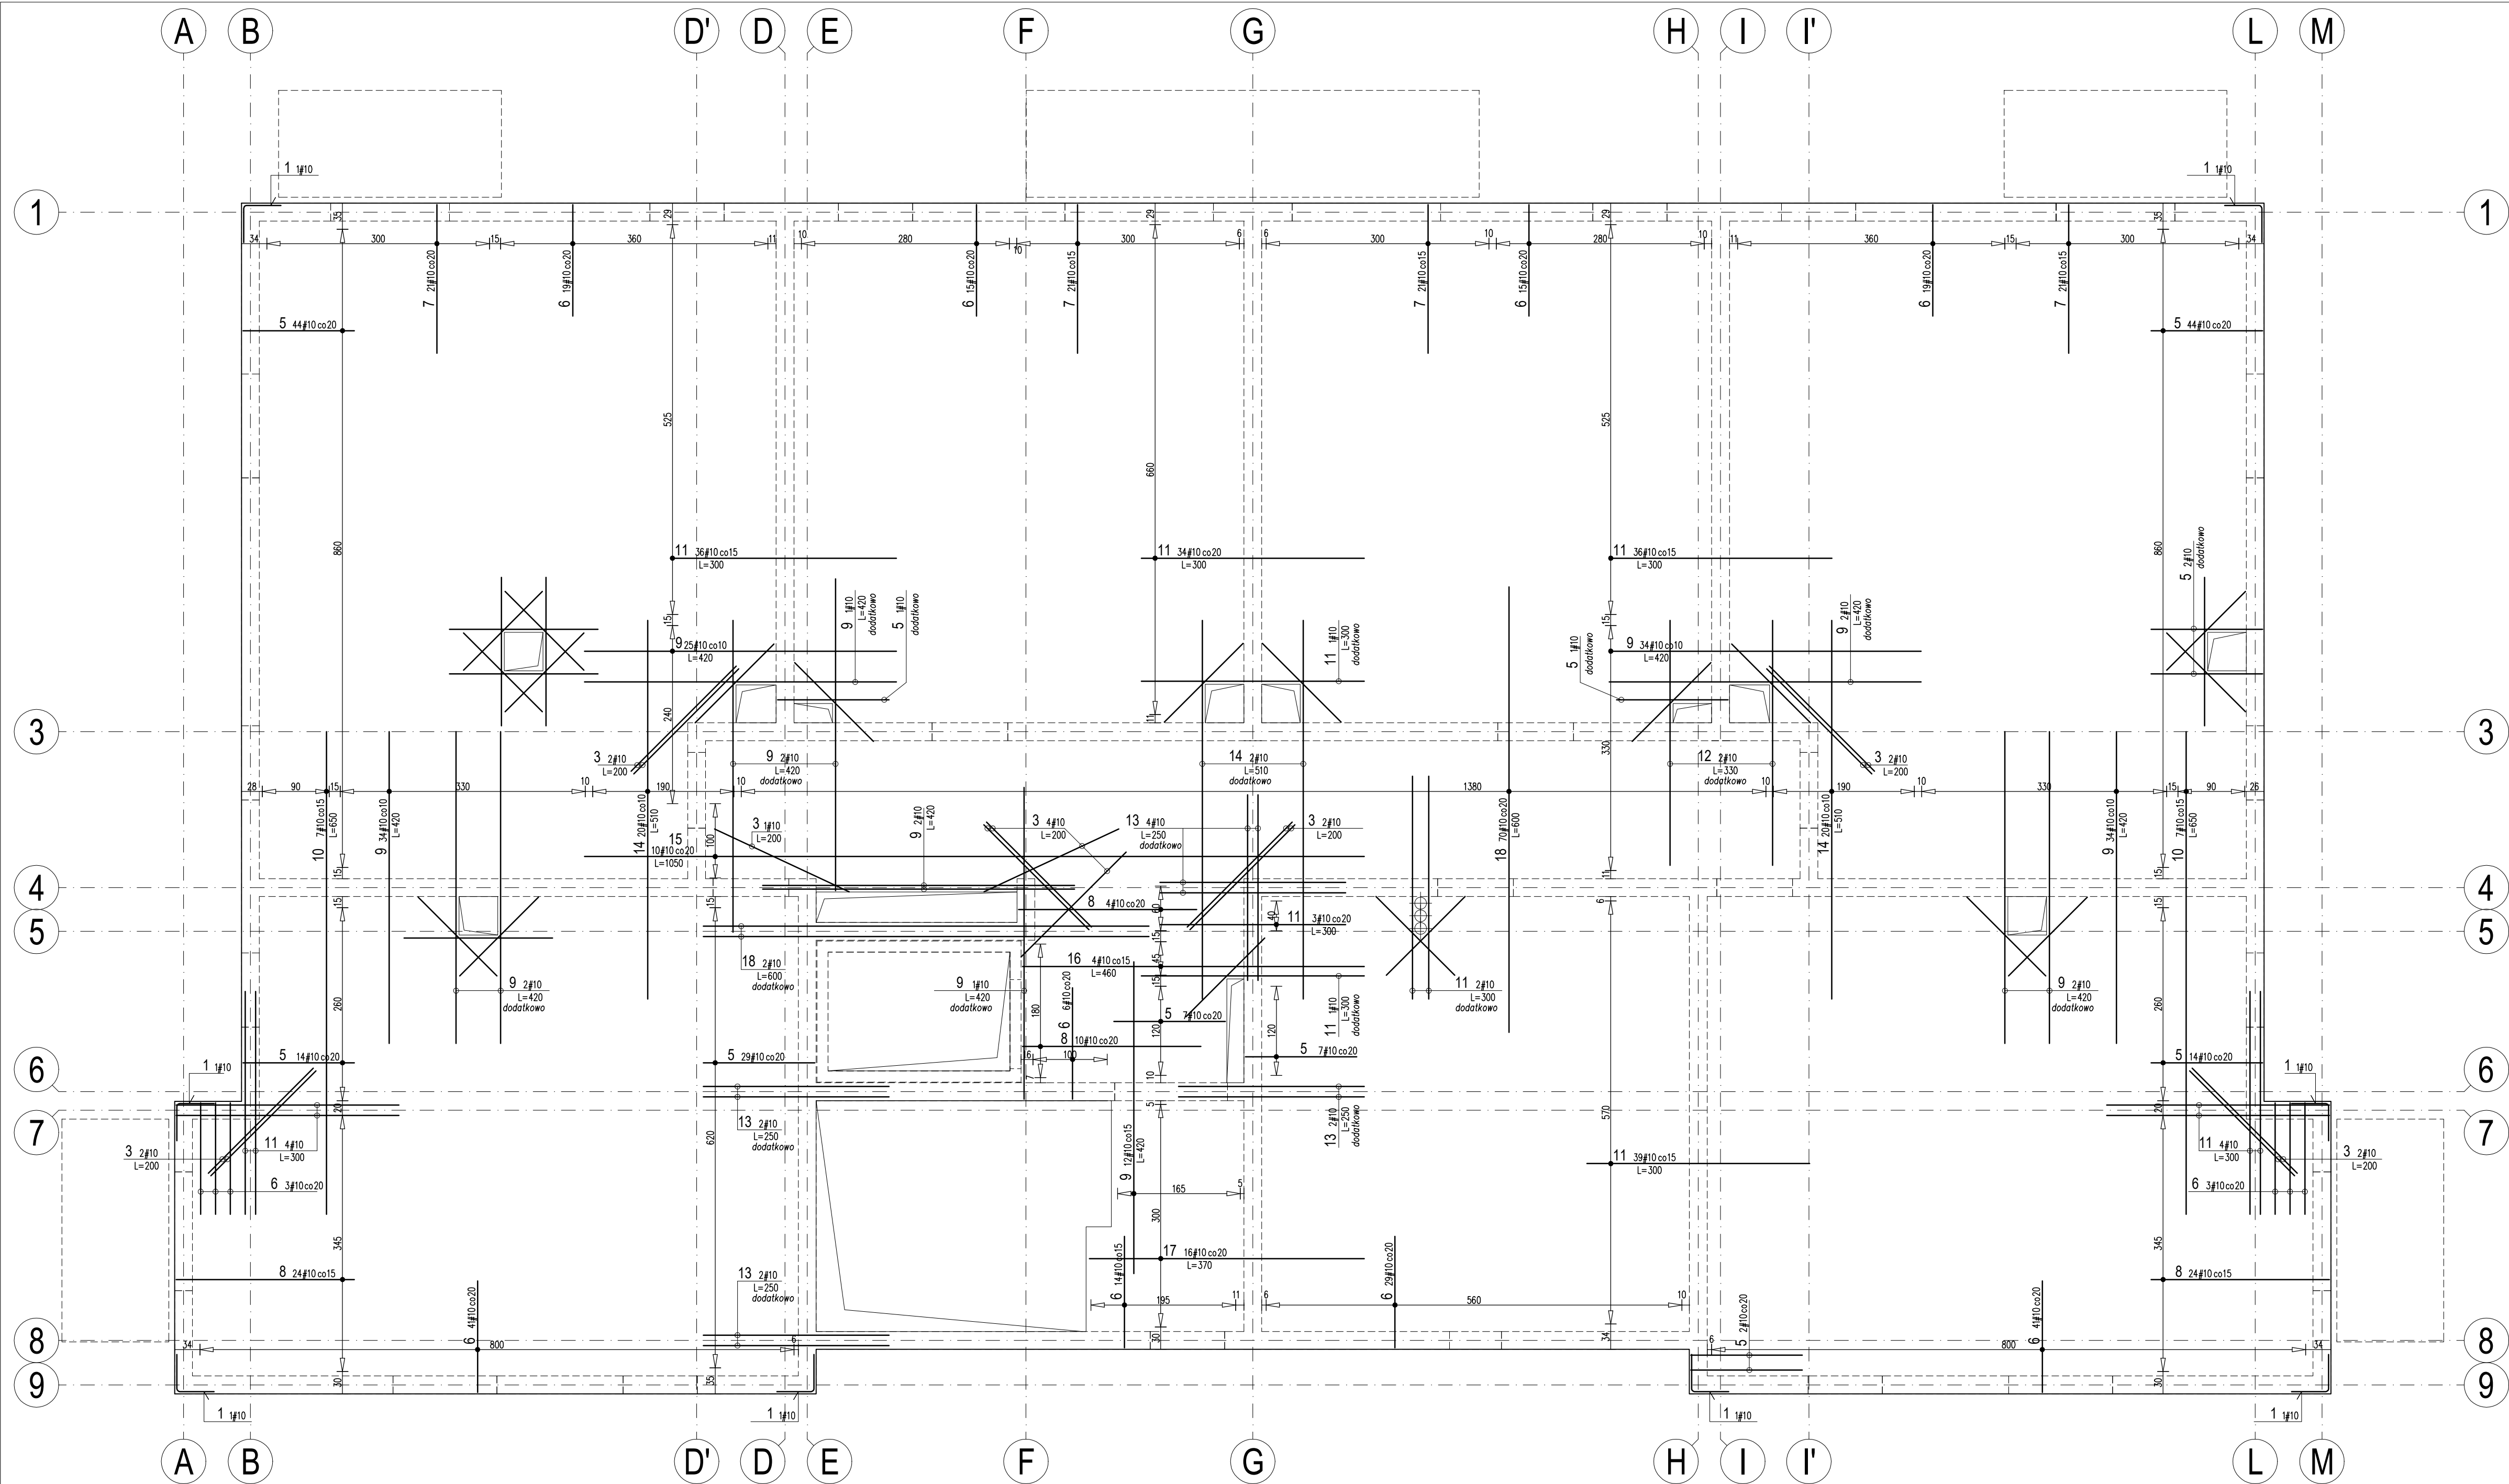

DETAL ROZMIESZCZENIA ZBROJENIA
Skala 1:25

Zbrojenie górne w kierunku "X"
Otulenie 25mm

Zbrojenie dolne w kierunku "X"
Otulenie 25mm

kierunek główny zbrojenia

ZBROJENIE ROZDZIELCZE
4 #8 co 25cm

DOZBRAJANIE OTWORÓW

Dozbrojenia krawędzi
1 #10 L=100

Dozbrojenia skośne
2 #10 L=150

nieopisane na rys.
Dozbrojenia równoległe do krawędzi otworu
3 #10 L=200
nieopisane na rys.

- 5 #10 L=188
13* 25
* wymiar wewnętrzny
6 #10 L=188
11* 27
7 #10 L=238
200 27
8 #10 L=278
240 25

Elementy monolityczne :

BETON : C25/30
KLASA EKSPOZYCJI: XC1
OTULINA ZBROJENIA
GŁÓWNEGO: 2,5cm

STAL :
-stal zbrojeniowa : A-IIIN (B500SP)

UWAGI:

- 1) Dozbrojenie otworów według detali. Rozmieszczenie i wymiary otworów wg rys. gabarytowych i projektów branżowych.
- 2) Rysunek rozpatrywać łącznie z rysunkiem zbrojenia górnego oraz rysunkami schodów, belek i wieńców.
- 3) Wykaz stali nie obejmuje prętów dystansowych.
- 4) Figury strzemiń pokazują wymiary wewnętrzne.
- 5) W miejscach otworów pręty wycinać.
- 6) Na rysunku pokazano zbrojenie górne. Pręty rozdzielcze #8 nr 4 układać co 25cm prostopadle do zbrojenia przedstawionego na rysunku tylko w miejscach gdzie są niezbędne do powiązania siatki prętów.
- 7) Balkony na ciepłych tęcznikach – lokalizacja według rysunków gabarytowych, rozstaw prętów dostosować do rozstawu prętów w akcesoriach. Łączniki balkonowe dobiera dostawca.

WYKAZ STALI SPRAWDZIĆ Z RYSUNKAMI PRZED ZAMÓWIENIEM

JEDNOSTKA PROJEKTOWA	JOTBE				
INWESTOR	SIM KON LUDZIE SP. Z O.O.				
OBIEKT	BUDYNEK MIESZKALNY WIELORODZINNY				
ADRES BUDOWY	ILOWA UL. BOROWSKA, DZ. NR 1154/1, 1154/2				
TYTUŁ RYSUNKU	STROP NAD 1p. ORAZ 2p. - ZBROJENIE GÓRNE				
BRANŻA PROJEKTU	KONSTRUKCJA	DATA WYKONANIA	23.01.2025	SKALA RYSUNKU	1:50
		NR RYSUNKU			K-14
AUTOR PROJEKTU		PROJEKTANT SPRAWDZAJĄCY		ASYSTENT PROJEKTANTA	
mgr inż. ADAM SZYMCHAK		mgr inż. Dariusz Michalek			
Inżynier ds. projektowania i koordynacji robót budowlanych		Inżynier ds. projektowania i koordynacji robót budowlanych			
Nadzorca nad wykończeniem i nadzór nad kosztami budowlanych		Nadzorca nad wykończeniem i nadzór nad kosztami budowlanych			
mgr inż. ADAM SZYMCHAK		mgr inż. Dariusz Michalek			