


RZUT KONSTRUKCJI KOND. +3
STROPODACH NAD KOND. +3 skala 1:100

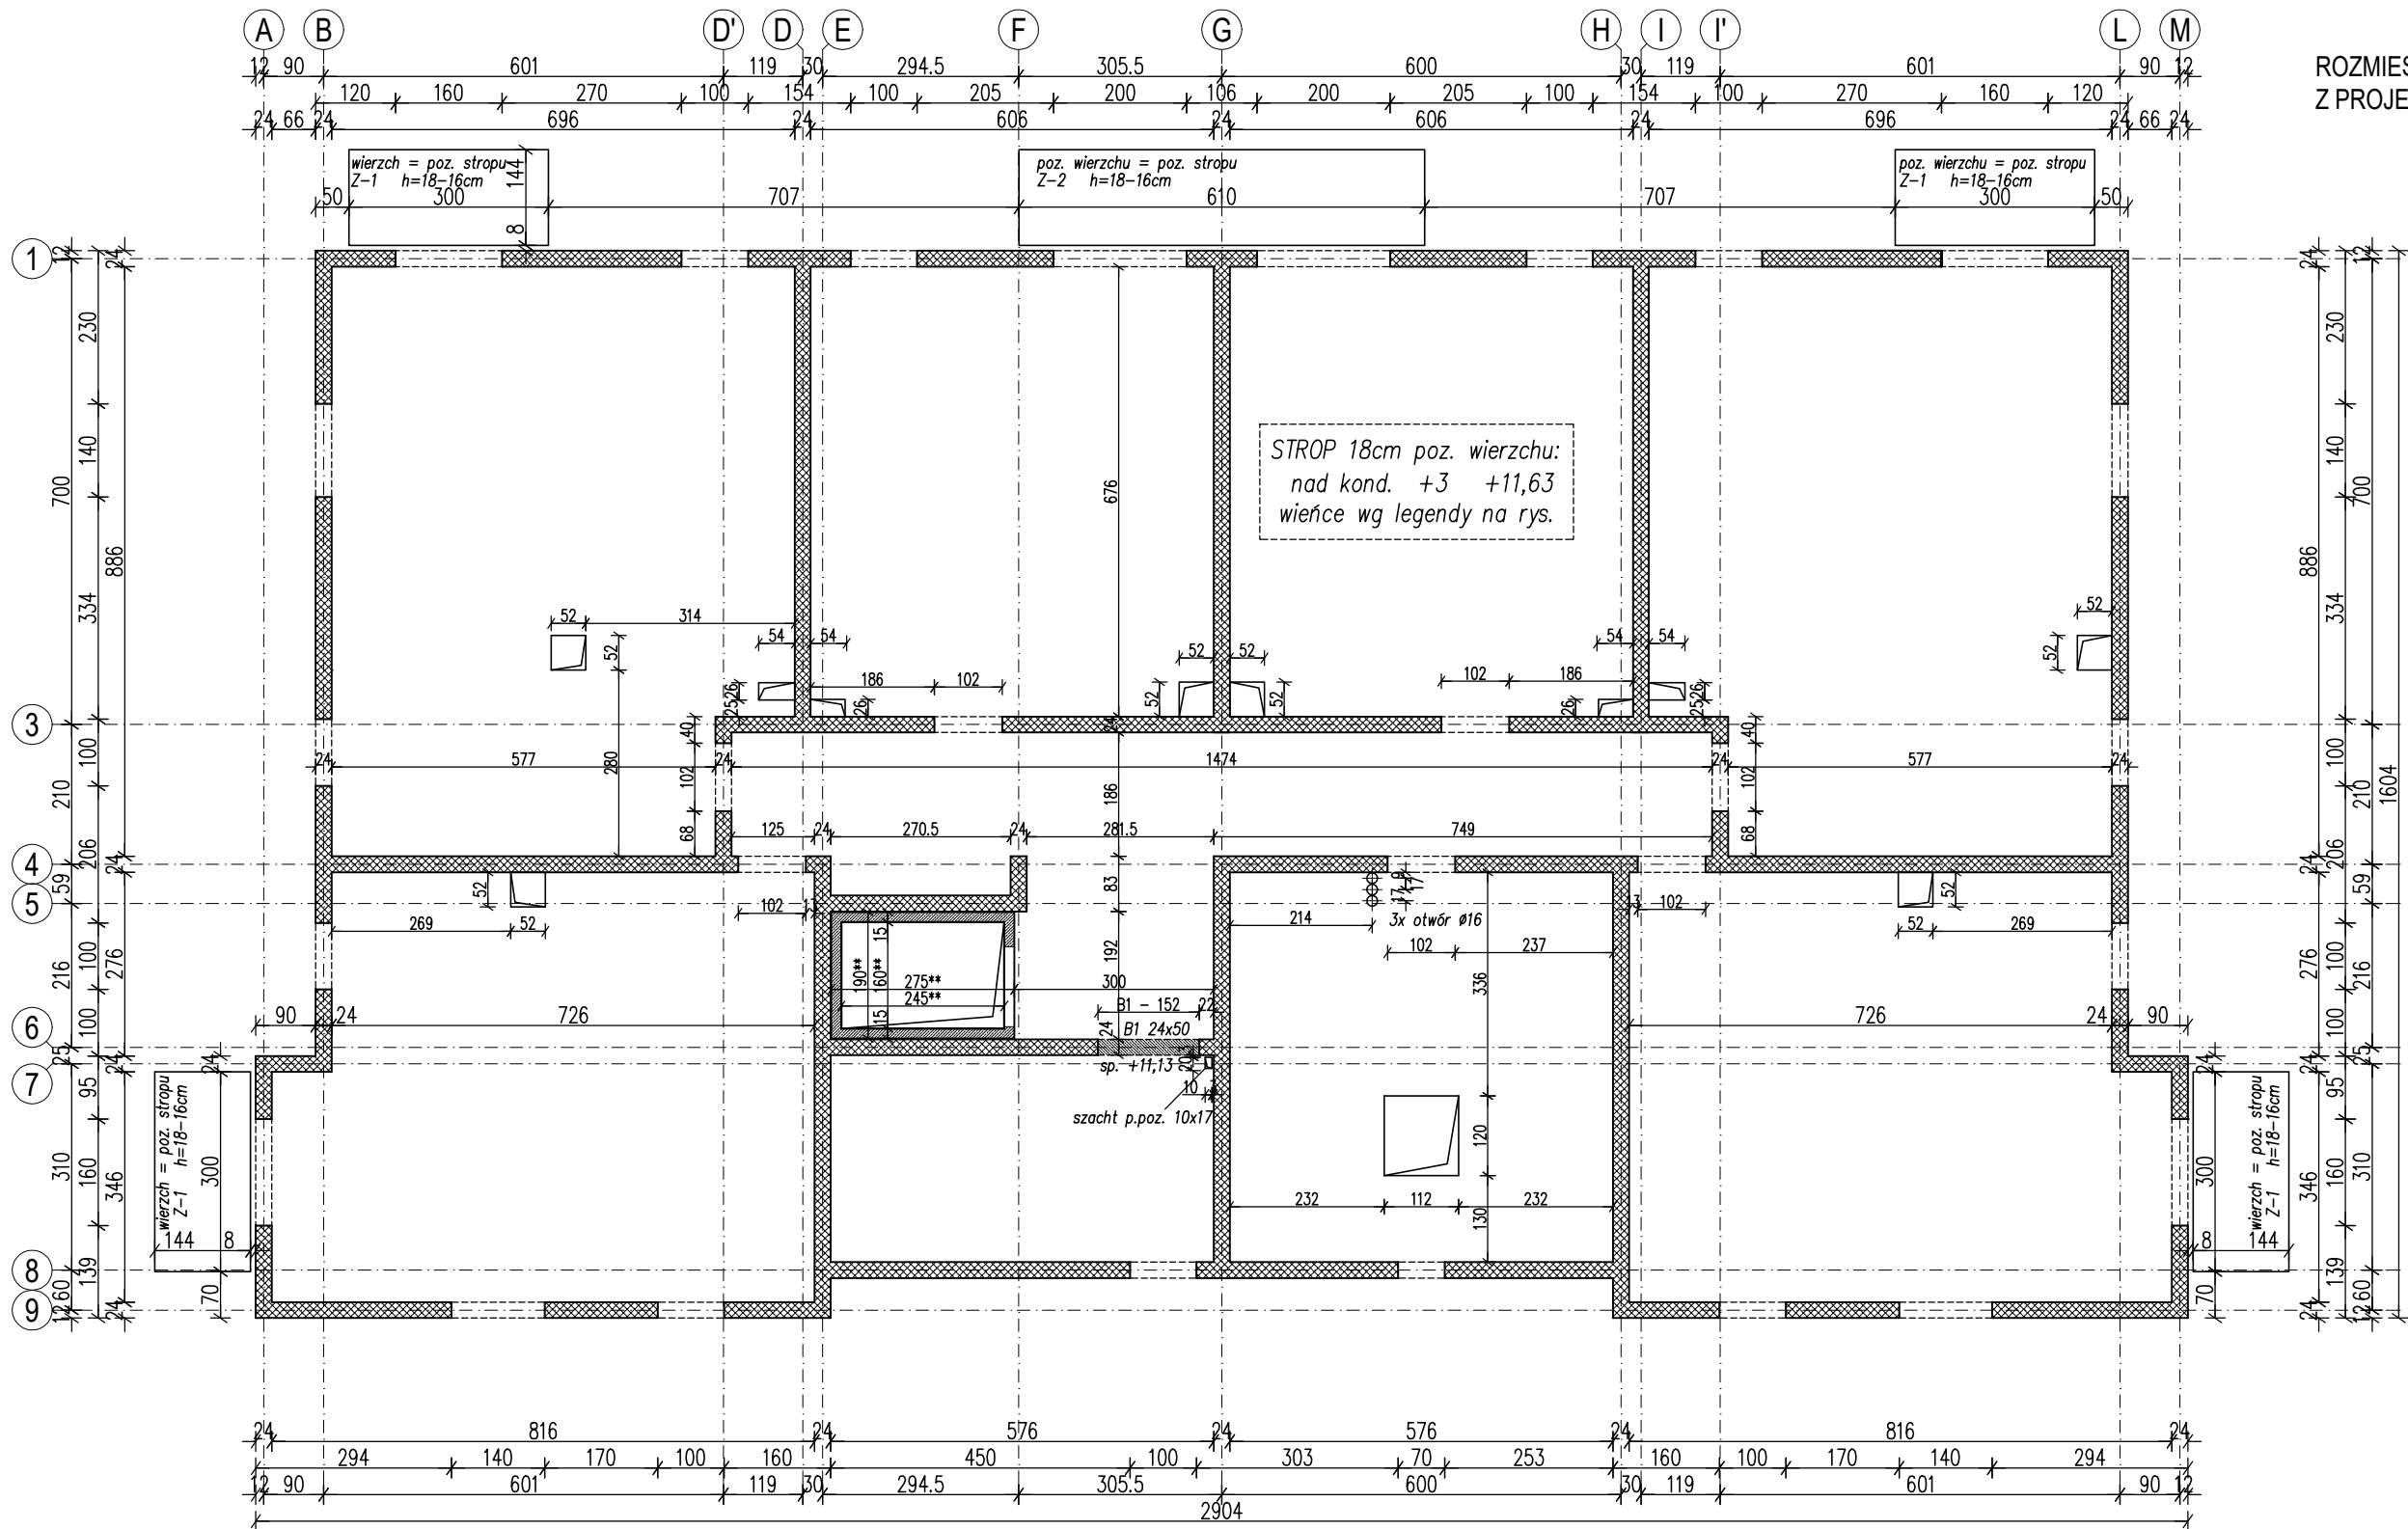

ROZMIESZCZENIE I KSZTAŁT OTWORÓW POTWIERDZIĆ
Z PROJEKTAMI INSTALACJI I ARCH. PRZED SZALOWANIEM

- 24cm ściana naśna
SILIKAT kl. 15
- 15cm ściana szybu
żelbetowa
- B... b x h
sp. +...
belka żelbetowa
wym. b x h [cm]
- W ścianach zewnętrznych –
belka obwodowa W1 b x h
24x50cm po całym obwodzie
poz. spodu +11,13
- W ścianach wewnętrznych
nadproża prefabrykowane
LEIER H12cm po 2szt./otwór
spód wg arch.

W ścianach wewnętrznych grubości 24cm wykonać
wieńce W2 24x24cm – spód wieńca +11,39


W ścianach zewnętrznych grubości 24cm na
atłykach wykonać wieńce W3 24x12cm – spód
wieńca +12,34 (potwierdzić z architekturą)

wymiary oznaczone ** do potwierdzenia po
wybraniu dostawcy windy

nadszybie – poziom wierzchu wg rysunku
zbrojenia szybu windy

Z-... zadaszenia nad kond. +3
łączniki balkonowe – rodzaj i sposób
montażu – według wytycznych dostawcy

BELKA OBWODOWA W1 – ściany zewnętrzne
skala 1:50

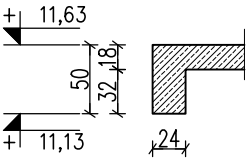

Elementy monolityczne :

BETON : C25/30
KLASA EKSPLOYCJI: XC1
OTULINA ZBROJENIA
GŁÓWNEGO: 2,5cm

STAL :
-stal zbrojeniowa : A-IIIN (B500SP)

JEDNOSTKA PROJEKTOWA	JOTBE inż. Jacek Błaszczak 63-220 Kotlin ul. Krasińskiego 7						
INWESTOR	SIM KZN ŁUŻYCE SP. Z O.O.						
OBIEKT	BUDYNEK MIESZKALNY WIELORODZINNY						
ADRES BUDOWY	IŁOWA UL. BOROWSKA, DZ. NR 1154/1, 1154/2						
TYTUŁ RYSUNKU	RZUT 3p., STROPODACH NAD 3p. - GABARYT						
BRANŻA PROJEKTU	KONSTRUKCJA	DATA WYKONANIA	23.01.2025	SKALA RYSUNKU	1:100	NR RYSUNKU	K-16
AUTOR PROJEKTU							
PROJEKTANT		PROJEKTANT SPRAWDZAJĄCY			ASYSTENT PROJEKTANTA		
mgr inż. ADAM SZYMCAK		mgr inż. Dariusz Michalak					
uprawnienia do projektowania i do kierowania robotami budowlanymi bez ograniczeń w specjalności konstrukcyjno-budowlanej upr. nr WBK/2224/PW/2021/1		uprawnienia do projektowania i do kierowania robotami budowlanymi bez ograniczeń w specjalności konstrukcyjno-budowlanej upr. nr WBK/2224/PW/2021/2					