

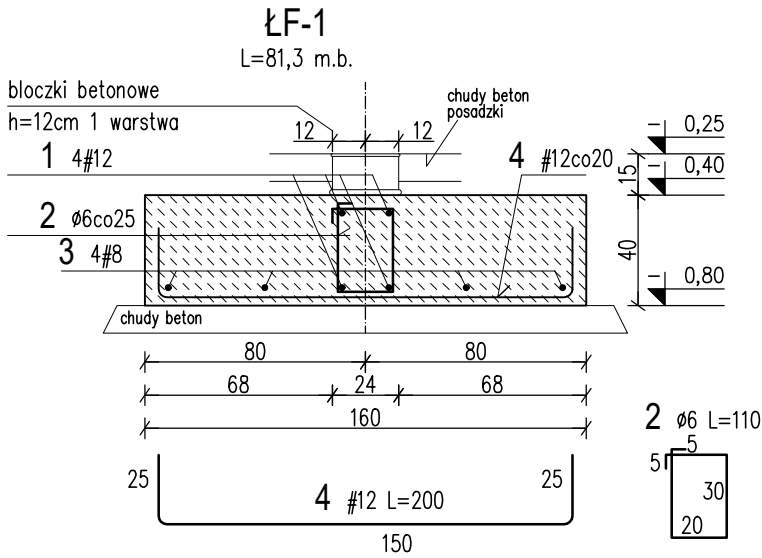
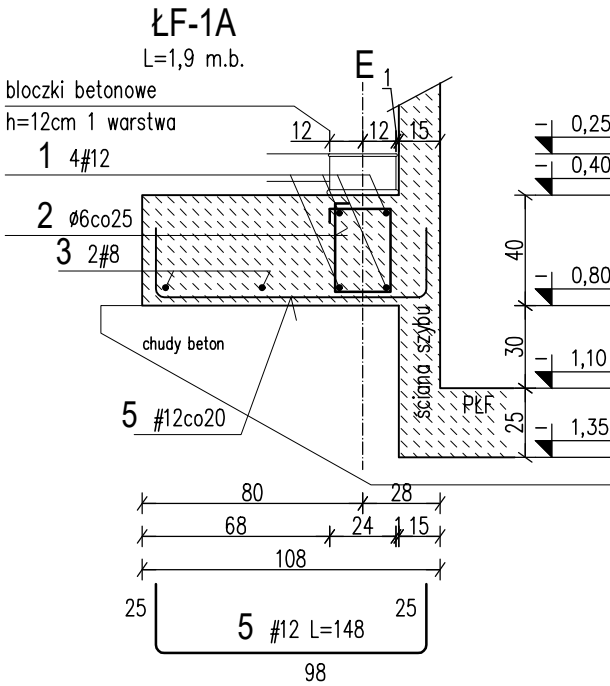
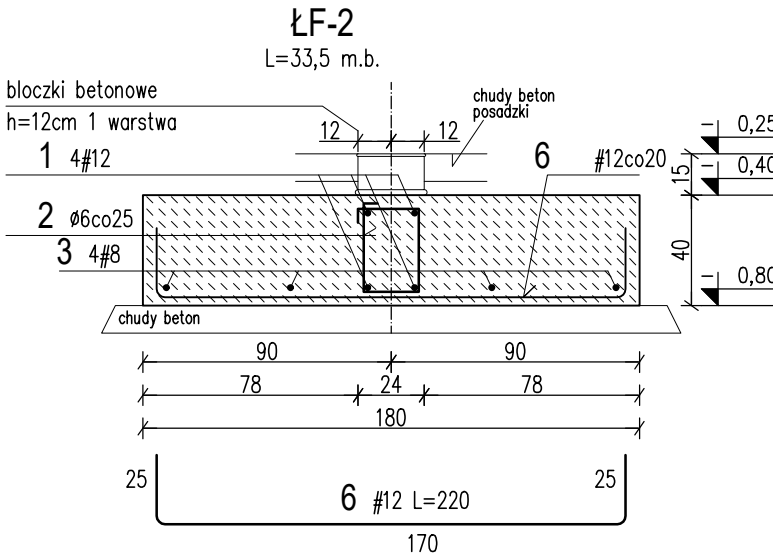
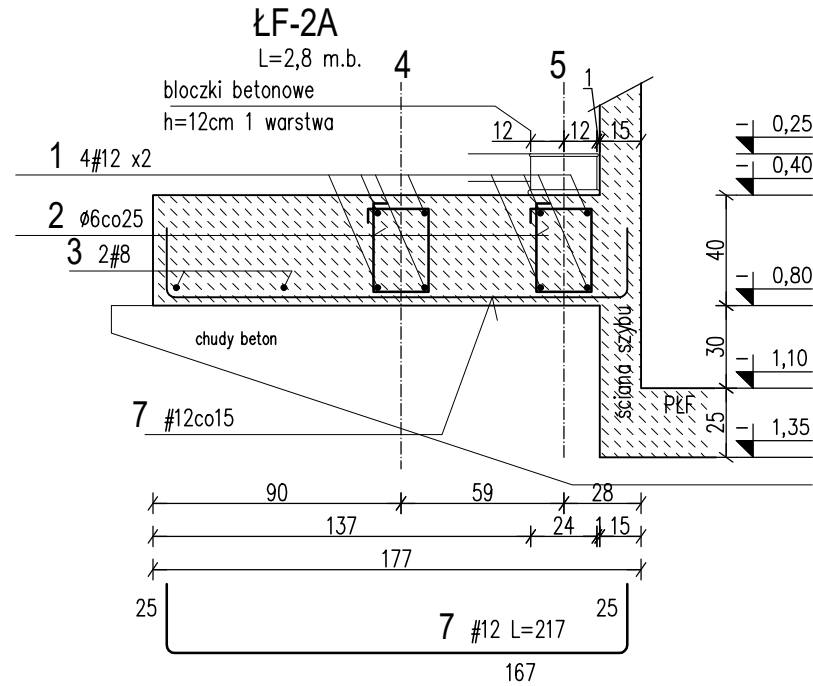
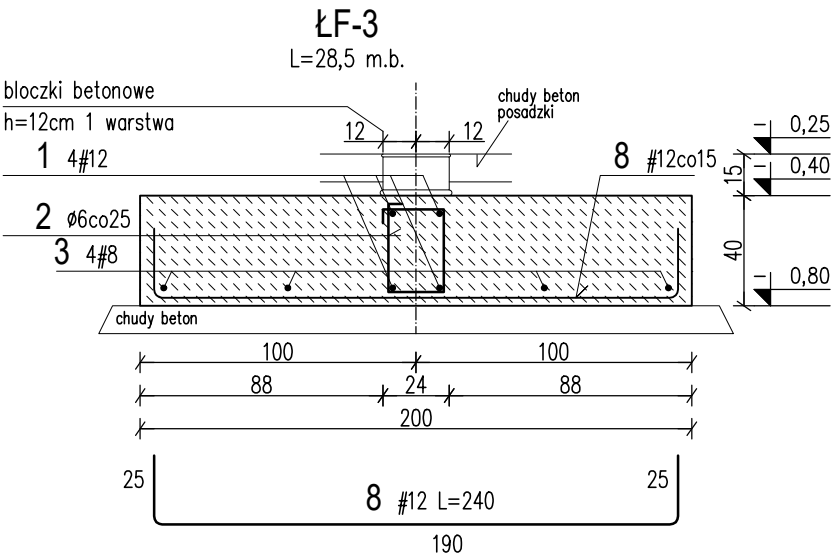
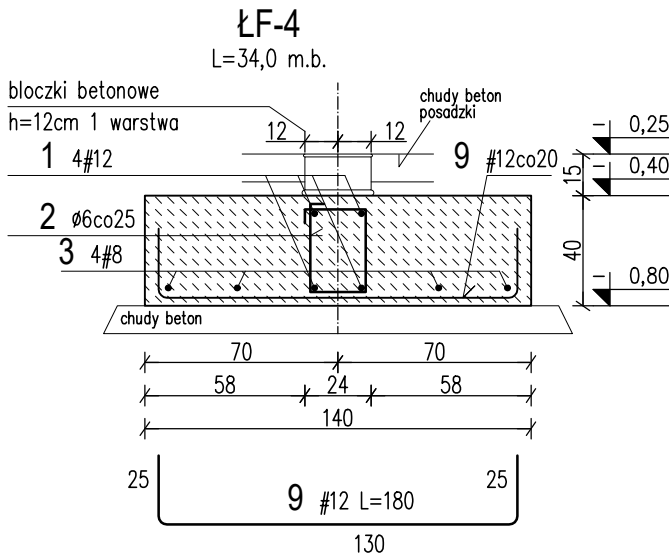
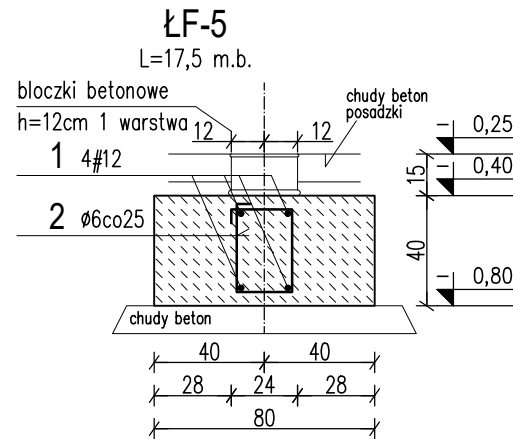
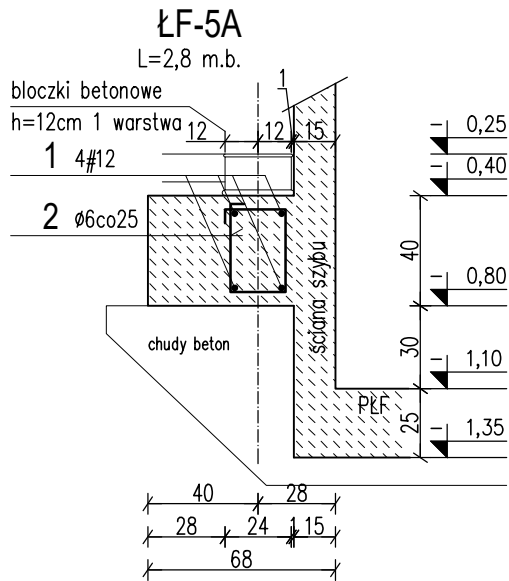


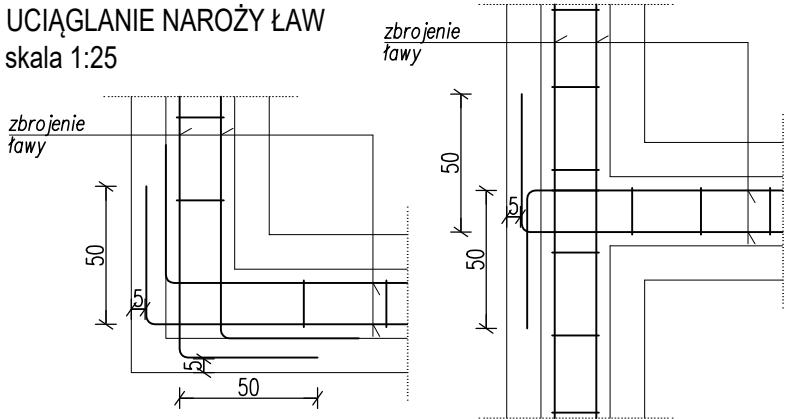

UCIĄGLANIE NAROŻY ŁAW  
skala 1:25

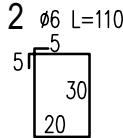

UWAGI:

- 1) Poziom posadowienia nie płycej niż poziom gruntów nośnych. Poziom posadowienia wg rys. gabarytowych.
- 2) Pod ławami fundamentowymi układać warstwę 10cm chudego betonu.
- 3) Izolacja pionowa i pozioma fundamentów wg wytycznych zawartych w opracowaniu architektonicznym.
- 4) Zbrojenie F-S – wykotwienia do schodów wg rysunku schodów
- 5) Wystawianie płaskowników ocynkowanych do uziomów według detali opracowania instalacji.
- 6) Rysunki wykonawcze zbrojenia podszycia według K-03
- 7) Zbrojenie ław przepuszczać w sposób ciągły przez zbrojenie płyty podszycia, zbrojenie podszycia wszędzie gdzie to możliwe wpuszczać w bryły ław fundamentowych.
- 8) Przygotowanie gruntu według opisu technicznego oraz uwag na rysunku gabarytowym fundamentów.

Elementy monolityczne :

BETON :  
FUNDAMENTY C20/25  
PODSZYBIE C30/37 W8  
KLASA EKSPOZYCJI: XC2  
OTULINA ZBROJENIA  
GŁÓWNEGO: 5,0cm

STAL :  
-stal zbrojeniowa: A-IIIN (B500SP)  
-stal strzemion: A-I

WYKAZ STALI SPRAWDZIĆ Z RYSUNKAMI PRZED ZAMÓWIENIEM

|   |                                                            |   |            |               |                      |            |      |
|---|------------------------------------------------------------|---|------------|---------------|----------------------|------------|------|
| JEDNOSTKA PROJEKTOWA   | JOTBE inż. Jacek Błaszczak 63-220 Kotlin ul. Krasickiego 7 |   |            |               |                      |            |      |
| INWESTOR   | SIM KZN ŁUŻYCE SP. Z O.O.                                  |   |            |               |                      |            |      |
| OBIEKT   | BUDYNEK MIESZKALNY WIELORODZINNY                           |   |            |               |                      |            |      |
| ADRES BUDOWY   | IŁOWA UL. BOROWSKA, DZ. NR 1154/1, 1154/2                  |   |            |               |                      |            |      |
| TYTUŁ RYSUNKU   | ZBROJENIE ŁAW FUNDAMENTOWYCH                               |   |            |               |                      |            |      |
| BRANŻA PROJEKTU   | KONSTRUKCJA                                                | DATA WYKONANIA   | 23.01.2025 | SKALA RYSUNKU | 1:25                 | NR RYSUNKU | K-02 |
| AUTOR PROJEKTU   |                                                            |   |            |               |                      |            |      |
| PROJEKTANT   |                                                            | PROJEKTANT SPRAWDZAJĄCY   |            |               | ASYSTENT PROJEKTANTA |            |      |
| mgr inż. ADAM SZYMCHAK<br><small>uprawnienia do projektowania i do kierowania robotami budowlanymi bez ograniczeń w specjalności konstrukcyjno-budowlanej<br/>wpz-191001242400000017</small> |                                                            | mgr inż. Dariusz Michalak<br><small>uprawnienia do projektowania i do kierowania robotami budowlanymi bez ograniczeń w specjalności konstrukcyjno-budowlanej<br/>wpz-191001242400000012</small> |            |               |                      |            |      |