



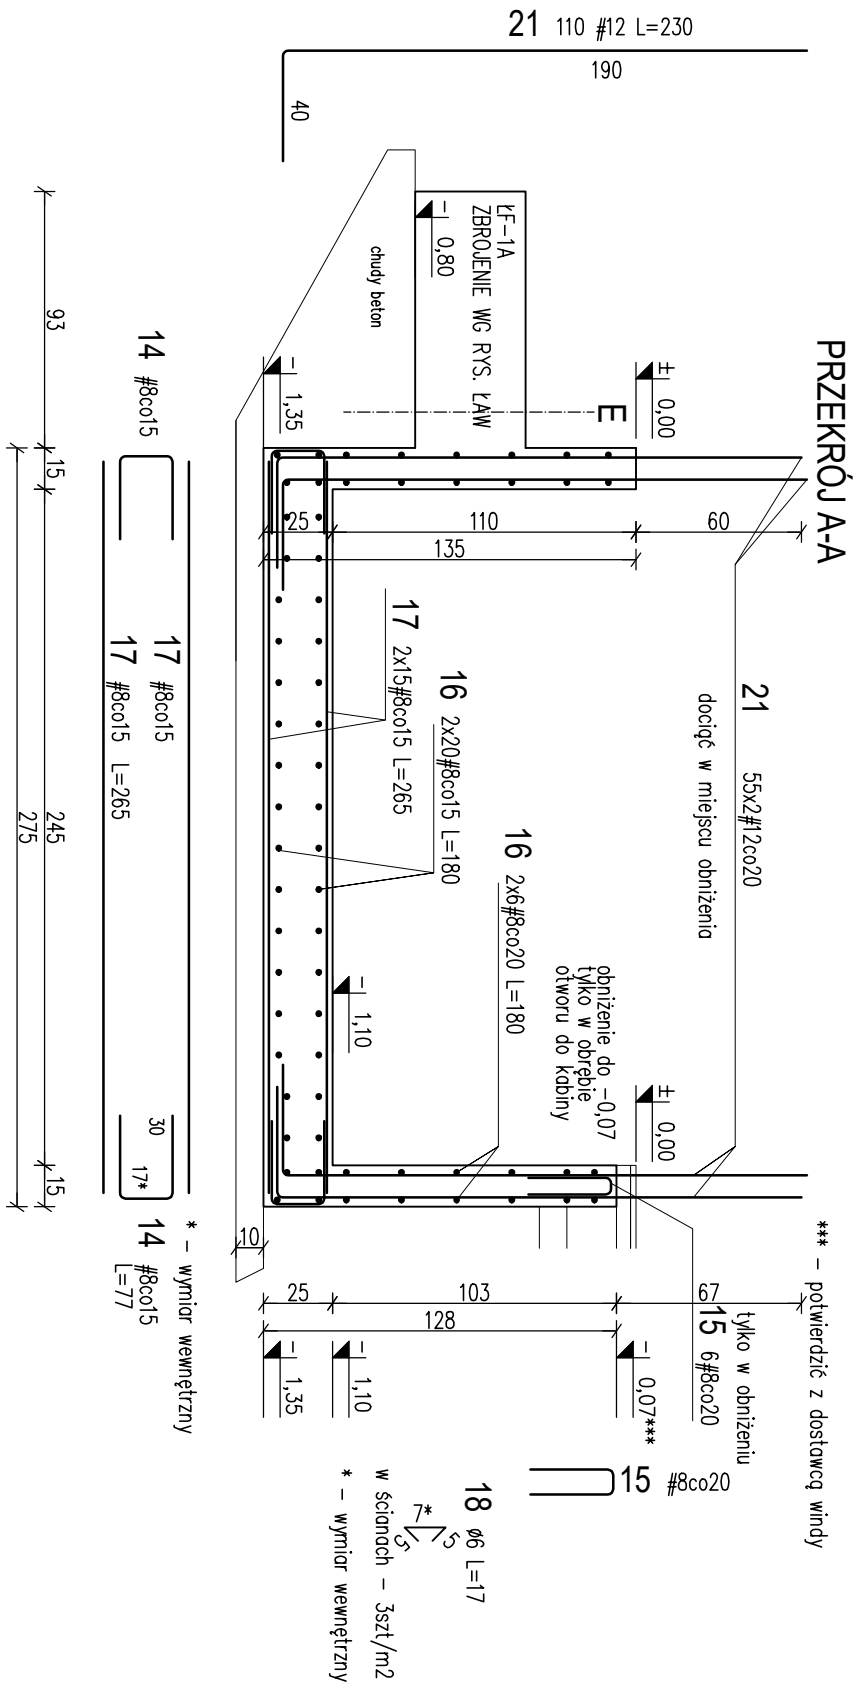

ZBROJENIE PŁYTY DENNEJ PODSZYBIA (PŁF) ORAZ ŚCIAN PODSZYBIA skala 1:25

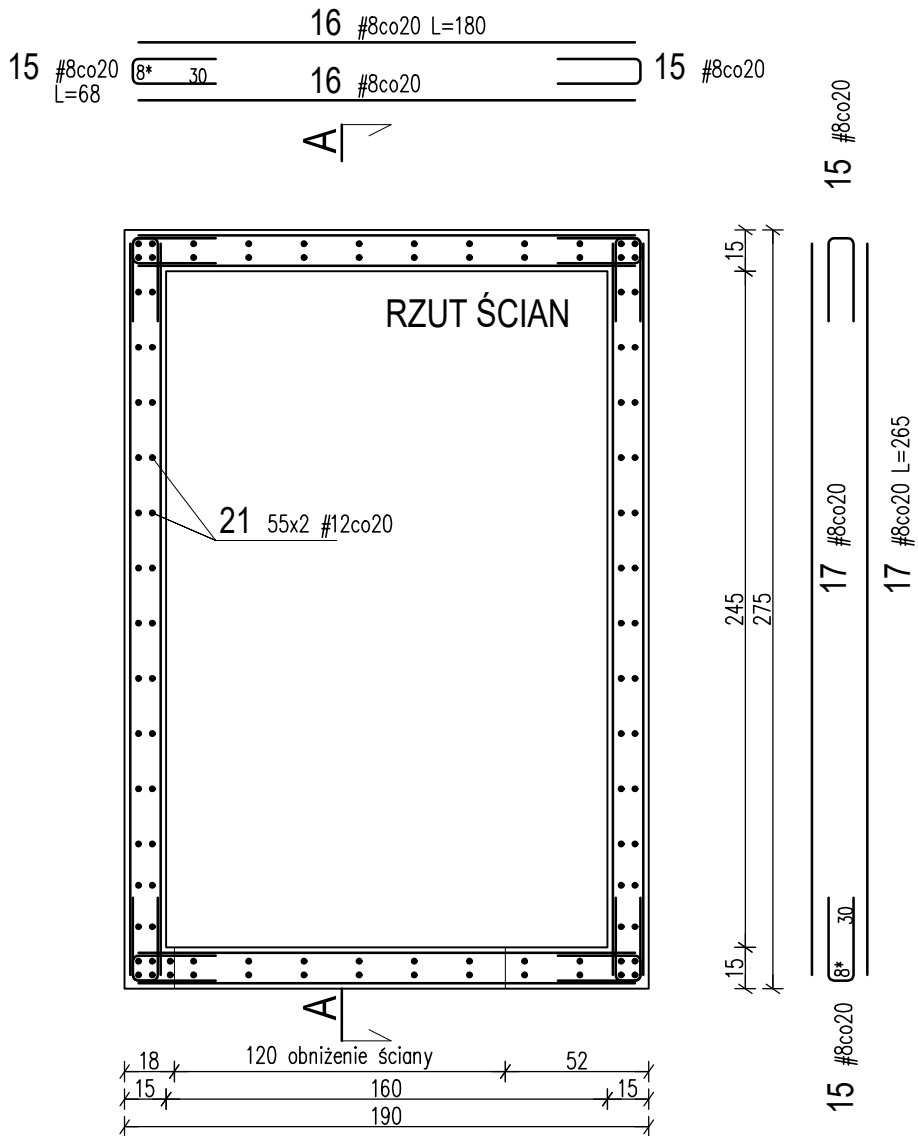

- UWAGI:**
- Poziom posadowienia nie płyciej niż poziom gruntów nośnych. Poziom posadowienia płyty dennej podszymbia –1,35m
 - Pod płytą fundamentową układać warstwę 10cm chudego betonu.
 - Izolacja pionowa i pozioma fundamentów wg wytycznych zawartych w opracowaniu architektonicznym.
 - Wszelkie przejścia i otwory instalacyjne według projektów instalacji i projektu technologicznego dostawcy szybu
 - Wystawianie płaskowników ocynkowanych do uziomów według detali opracowania instalacji i zaleceń dostawcy windy.
 - Gabaryty, poziom posadowienia, głębokość podszymbia – sprawdzić z wytycznymi dostawcy windy osobowej, nieścisłości zgłaszać.
 - Zbrojenie ław przepuszczać przez fundamenty podszymbia w sposób ciągły.
 - Startery ścian wyciąć od poziomu –0,07m w górę w miejscu wejścia do windy – miejsce wejścia sprawdzić z zaleceniami dostawcy windy.
 - W przypadku zmiany dostawcy windy i/lub gabarytów szybu – obowiązek dostosowania konstrukcji podszymbia i fundamentów szybu windy spoczywa na wykonawcy.
 - Ze względu na płytkie lustro wód gruntowych prace fundamentowe dla podszymbia należy bezwzględnie prowadzić w okresach suchych gdy lustro wody jest obniżone a w razie potrzeby należy wykonać odwodnienie wykopu.

Elementy monolityczne :

PODLEWKA BETONOWA: C8/10
BETON C30/37 W8
KLASA EKSPozyCJI: XC2
OTULINA ZBROJENIA GŁÓWNEGO:
DOLNE 5,0cm
GÓRNE ORAZ BOCZNE 2,5cm

STAL :
-stal zbrojeniowa : A-IIIN (B500SP)

WYKAZ STALI SPRAWDZIĆ Z RYSUNKAMI PRZED ZAMÓWIENIEM

JEDNOSTKA PROJEKTOWA	JOTBE inż. Jacek Błaszczuk 63-220 Kottlin ul. Krasickiego 7						
INWESTOR	SIM KZN ŁUŻYCE SP. Z O.O.						
OBIEKT	BUDYNEK MIESZKALNY WIELORODZINNY						
ADRES BUDOWY	IŁÓWA UL. BOROWSKA, DZ. NR 1154/1, 1154/2						
TYTUŁ RYSUNKU	ZBROJENIE PODSZYBIA						
BRANŻA PROJEKTU	KONSTRUKCJA	DATA WYKONANIA	23.01.2025	SKALA RYSUNKU	1:25	NR RYSUNKU	K-03
AUTOR PROJEKTU							
PROJEKTANT		PROJEKTANT SPRAWDZAJĄCY		ASYSTENT PROJEKTANTA			
mgr inż. ADAM SZYMczAK <small>uprawnienia do projektowania i do kierowania robotami budowlanymi bez ograniczeń w specjalności konstrukcyjno-budowlanej upr. nr 1607024439W0000117</small>		mgr inż. Dariusz Michalak <small>uprawnienia do projektowania i do kierowania robotami budowlanymi bez ograniczeń w specjalności konstrukcyjno-budowlanej upr. nr 1607024439W0000117</small>					