



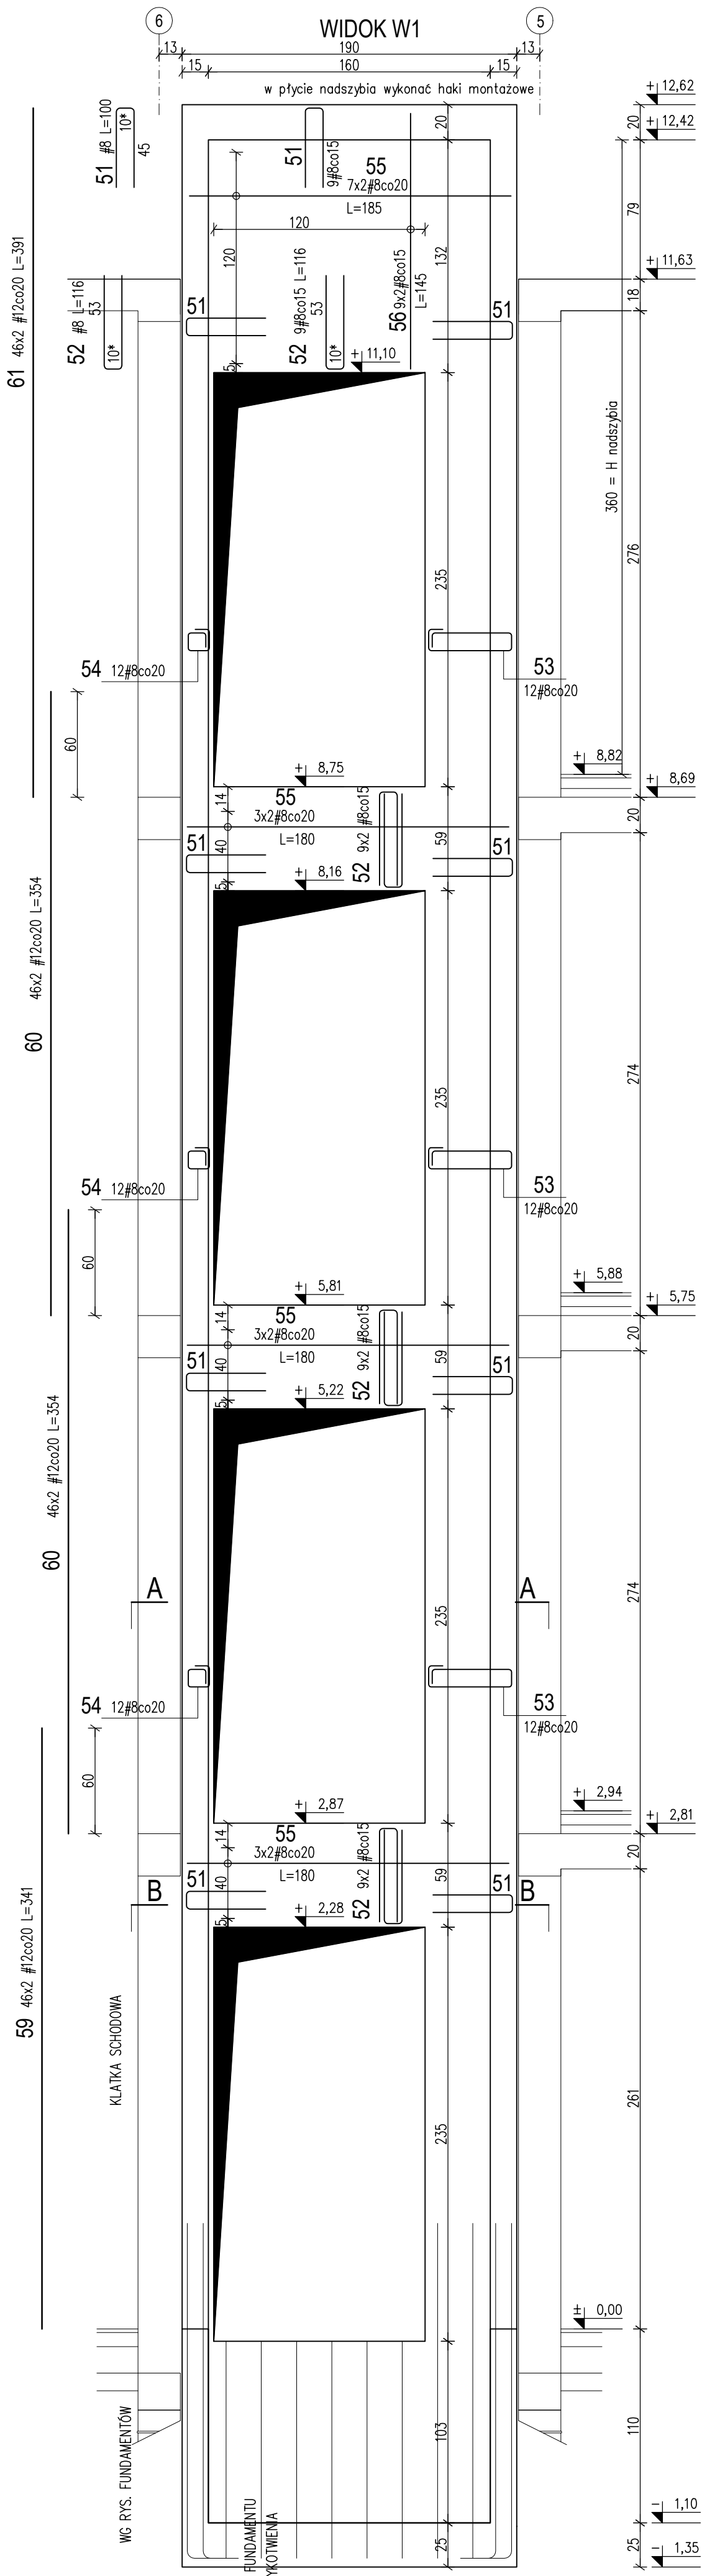


ZBROJENIE ŚCIAN SZYBU PRZEKRÓJ A-A skala 1:25


RZUT

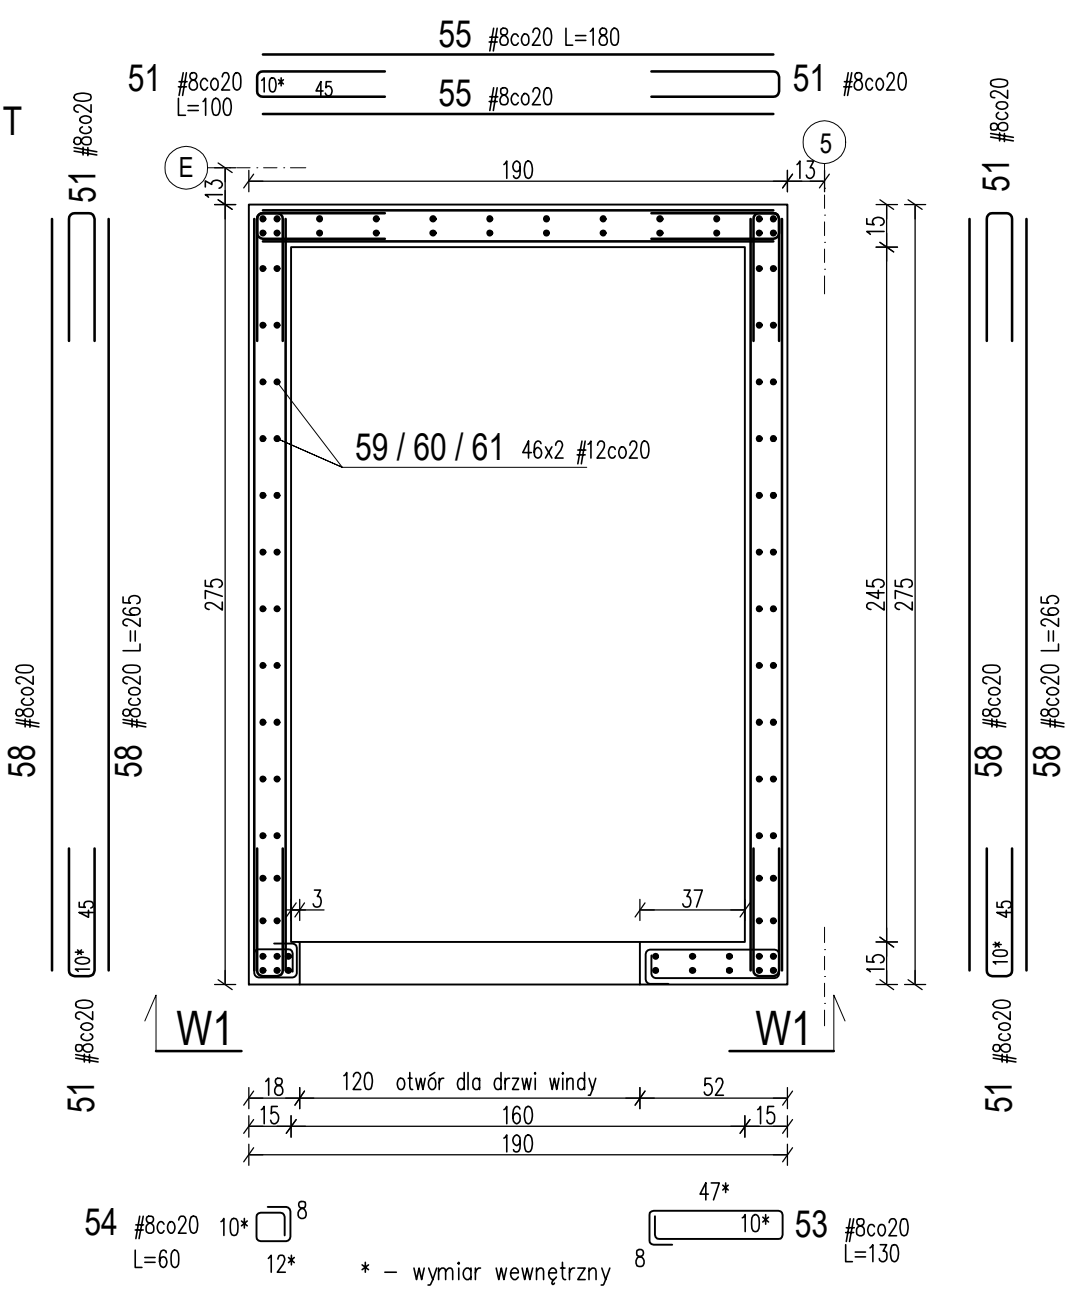


ZBROJENIE ŚCIAN SZYBU PRZEKRÓJ B-B skala 1:25

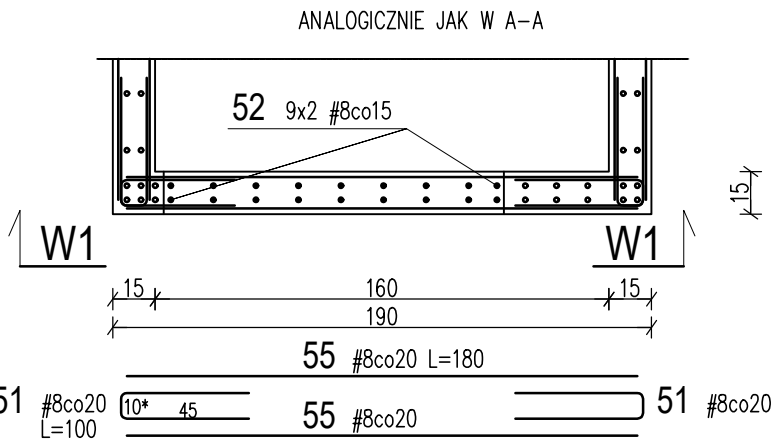


ZBROJENIE PŁYTY ŻELBETOWEJ NADSZYBIA skala 1:25

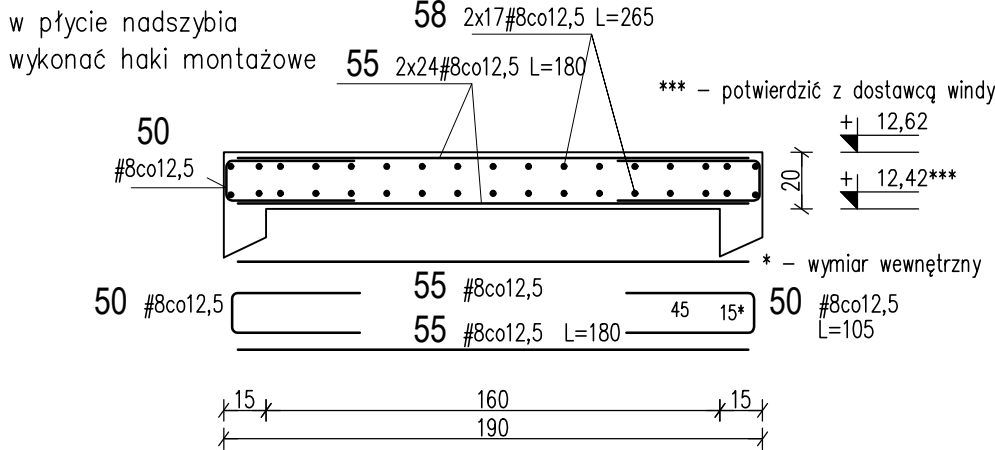

DETAL haki montażowe SKALA skażona

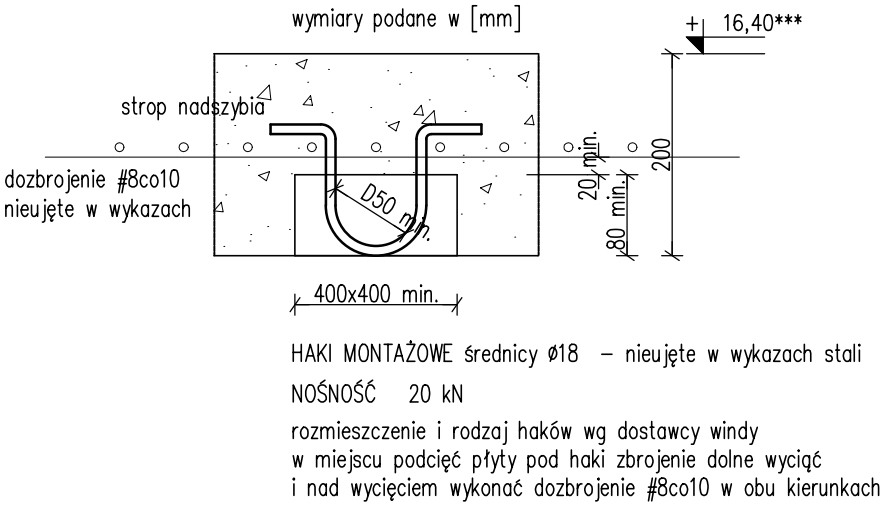

DOZBRAJANIE OTWORÓW - DETAL

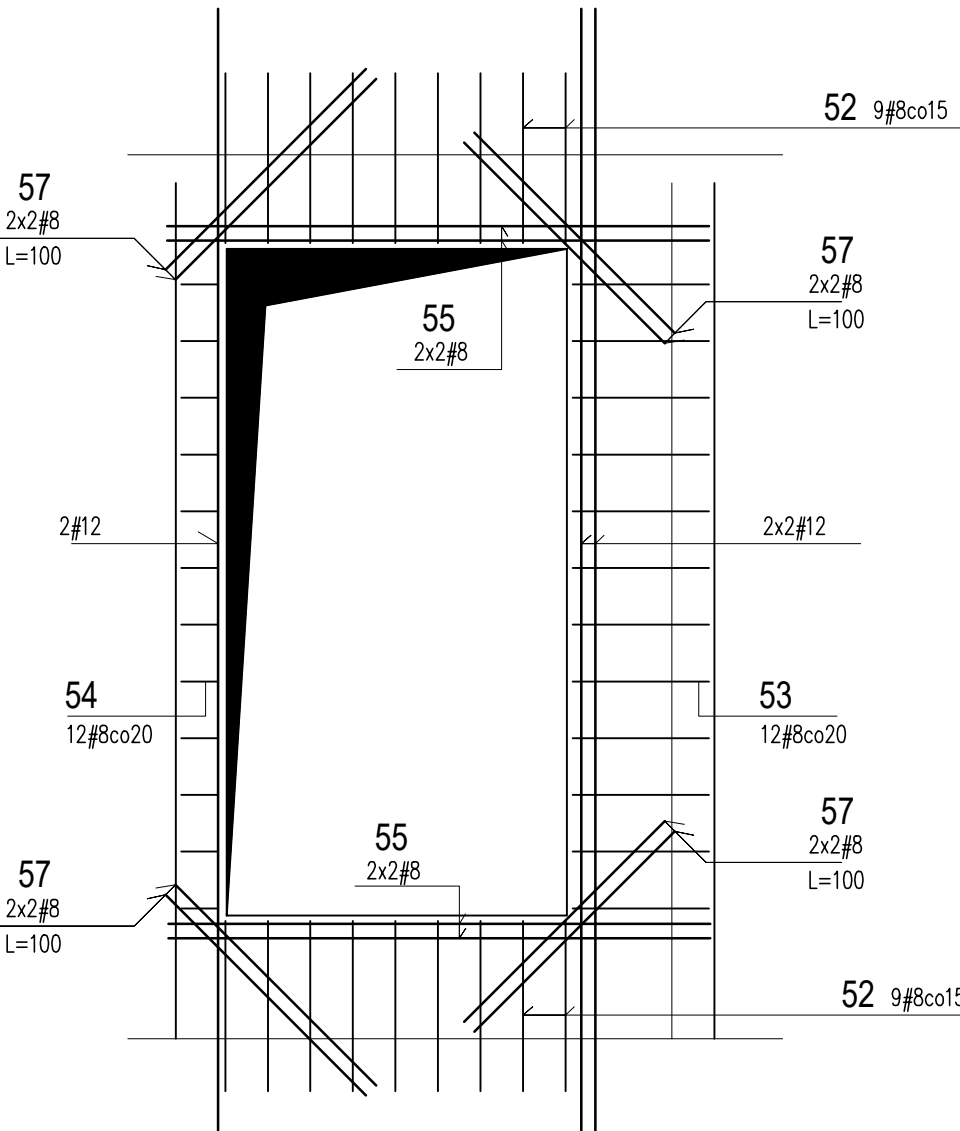

- UWAGI:
- 1) Gabaryty szybu sprawdzić z wymaganiami dostawcy windy
 - 2) Wszelkie przejścia i otwory instalacyjne według projektów instalacji i projektu technologicznego dostawcy windy
 - 3) Wystawianie płaskowników ocynkowanych do uziońmów według wymogów dostawcy windy
 - 4) Poziomy umiejscowienie oraz wszystkie wymiary szybu sprawdzić z architekturą.
 - 5) Rysunek rozpatrywać łącznie z rysunkiem zbrojenia stropów oraz innymi rysunkami konstrukcji.
 - 6) Wykaz stali nie obejmuje prętów dystansowych
 - 7) Haki w płycie nadszybia – umiejscowienie nośność i rodzaj według zaleceń dostawcy windy
 - 8) Zbrojenie podstawowe pionowe – 2x#12 co 20 zbrojenie rozdzielcze poziome 2x#8 co 20
 - 9) Przez ściany przepuszczać zbrojenie wieńców w sposób ciągły
 - 10) Wszelkie otwory instalacyjne dozbrajać prętami skośnymi w narożach.
 - 11) Szpilki łączące zbrojenie pionowe ścian stosować w ilości 3 szt. / m2 – nie ujęte w wykazach stali
 - 12) W przypadku zmiany dostawcy windy i/lub gabarytów szybu – obowiązek dostosowania konstrukcji szybu windy spoczywa na wykonawcy.

Elementy monolityczne :

BETON : C25/30
KLASA EKSPOZYCJI: XC1
OTULINA ZBROJENIA GŁÓWNEGO: 2,0cm

STAL :
-stal zbrojeniowa : A-IIIN (B500SP)

JEDNOSTKA PROJEKTOWA	JOTBE Int. Jacek Błaszczak 63-220 Kotlin ul. Krasickiego 7						
INWESTOR	SIM KZN LUDZICE SP. Z O.O.						
OBIEKT	BUDYNEK MIESZKALNY WIELORODZINNY						
ADRES BUDOWY	KŁOWA UL. BOROWSKA, DZ. NR 1154/1, 1154/2						
TYTUŁ RYSUNKU	ZBROJENIE SZYBU I NADSZYBIA WINDY						
BRANŻA PROJEKTU	KONSTRUKCJA	DATA WYKONANIA	23.01.2025	SKALA RYSUNKU	1:25	NR RYSUNKU	K-04
AUTOR PROJEKTU							
PROJEKTANT		PROJEKTANT SPRAWDZAJĄCY			ASYSTENT PROJEKTANTA		
mgr inż. ADAM SZYMCHAK <small>opracowanie projektu i rysunek techniczny</small>		mgr inż. Dariusz Michalek <small>opracowanie projektu i rysunek techniczny</small>			mgr inż. Dariusz Michalek <small>opracowanie projektu i rysunek techniczny</small>		