

I. PROJEKT ZAGOSPODAROWANIA TERENU

Nazwa zamierzenia budowlanego:	BUDOWA ZESPOŁU BUDYNKÓW MIESZKALNYCH JEDNORODZINNYCH DWULOKALOWYCH W ZABUDOWIE BLIŹNIACZEJ WRAZ Z INFRASTRUKTURĄ TOWARZYSZĄCĄ W MIEJSCOWOŚCI LEŚNA		
Kategoria obiektu budowlanego:	I		
Adres inwestycji:	Leśna, działka nr 817/9, 817/12 obręb 0001 Leśna jednostka ewidencyjna 021003_4 Leśna - miasto, powiat lubański, województwo dolnośląskie		
Inwestor:	SIM KZN ŁUŻYCE Sp. z o.o. ul. Sikorskiego 3 59-940 Węgliniec		
PROJEKTANT	IMIĘ, NAZWISKO, NR UPRAWNIENÍ	DATA	PODPIS
PROJEKTANT ARCHITEKTURA	mgr inż. arch. Aleksandra KULBAS – LEŚNIAK uprawnienia budowlane w specjalności architektonicznej do projektowania bez ograniczeń nr ewid.: 12/08/DOIA	12.06.2025r.	
OPRACOWANIE BR. DROGOWA	mgr inż. Sławomir FOSSA uprawnienia budowlane w specjalności konstrukcyjno-budowlanej do projektowania bez ograniczeń nr ewid.: 87/DOŚ/04	12.06.2025r.	
OPRACOWANIE INSTALACJE SANITARNE	mgr inż. Bartłomiej DĄBROWSKI upr. budowlane w specjalności instalacyjnej w zakresie sieci, instalacji i urządzeń ciepłych, wentylacyjnych, gazowych, wodociągowych i kanalizacyjnych do projektowania bez ograniczeń nr ewid.: 108/DOŚ/07	12.06.2025r.	
OPRACOWANIE INSTALACJE ELEKTRYCZNE	mgr inż. Remigiusz PRZYSTAJ uprawnienia budowlane w specjalności instalacyjnej w zakresie sieci, instalacji i urządzeń elektrycznych i elektroenergetycznych do projektowania bez ograniczeń nr ewid.: 115/DOŚ/08	12.06.2025r.	

STAROSTWO POWIATOWE
w Lubaniu
Wydział Architektoniczno-Budowlany
ul. Mickiewicza 2 59 800 Luban
tel. 71 337 337, 379

1. Projekt zagospodarowania terenu
2. Projekt architektoniczno-budowlany
stanowi załącznik do decyzji
nr 373/2025
z dnia 25.11.2025

SPIS TREŚCI

I. STRONA TYTUŁOWA.....	1
II. SPIS TREŚCI.....	2
III. OŚWIADCZENIE PROJEKTANTÓW.....	3
IV. OPIS DO PROJEKTU ZAGOSPODAROWANIA TERENU.....	4
1. PRZEDMIOT OPRACOWANIA.....	4
2. ISTNIEJĄCY STAN ZAGOSPODAROWANIA TERENU.....	4
3. PROJEKTOWANE ZAGOSPODAROWANIE TERENU.....	5
4. ZESTAWIENIE POWIERZCHNI.....	8
5. INFORMACJE I DANE.....	9
6. DANE DOTYCZĄCE WARUNKÓW OCHRONY PRZECIWPOŻAROWEJ.....	11
7. INNE NIEZBĘDNE DANE WYNIKAJĄCE ZE SPECYFIKI, CHARAKTERU I STOPNIA SKOMPLOKOWANIA OBIEKTU BUDOWLANEGO LUB ROBÓT BUDOWLANYCH.....	11
8. OBSZAR ODDZIAŁYWANIA OBIEKTU.....	11

CZĘŚĆ RYSUNKOWA

P1 PROJEKT ZAGOSPODAROWANIA TERENU

1:500

OŚWIADCZENIE PROJEKTANTÓW

Zgodnie z art. 34 ust 3d pkt 3, ustawy Prawo Budowlane oświadczam, że projekt zagospodarowania terenu budowy zespołu budynków mieszkalnych jednorodzinnych dwulokalowych w zabudowie bliźniaczej wraz z infrastrukturą towarzyszącą w miejscowości Leśna, adres inwestycji: Leśna, działka nr 817/9, 817/12 obręb 0001 Leśna jednostka ewidencyjna 021003_4 Leśna - miasto, powiat lubański, województwo dolnośląskie został sporządzony zgodnie z obowiązującymi przepisami oraz zasadami wiedzy technicznej.

PROJEKTANT	IMIE, NAZWISKO, NR UPRAWNIEŃ	PODPIS
PROJEKTANT ARCHITEKTURA	mgr inż. arch. Aleksandra KULBAS – LEŚNIAK uprawnienia budowlane w specjalności architektonicznej do projektowania bez ograniczeń nr ewid.: 12/08/DOIA	
OPRACOWANIE BR. DROGOWA	mgr inż. Sławomir FOSSA uprawnienia budowlane w specjalności konstrukcyjno -budowlanej do projektowania bez ograniczeń nr ewid.: 87/DOŚ/04	
OPRACOWANIE INSTALACJE SANITARNE	mgr inż. Bartłomiej DĄBROWSKI upr. budowlane w specjalności instalacyjnej w zakresie sieci, instalacji i urządzeń ciepłych, wentylacyjnych, gazowych, wodociągowych i kanalizacyjnych do projektowania bez ograniczeń nr ewid.: 108/DOŚ/07	
OPRACOWANIE INSTALACJE ELEKTRYCZNE	mgr inż. Remigiusz PRZYSTAJ uprawnienia budowlane w specjalności instalacyjnej w zakresie sieci, instalacji i urządzeń elektrycznych i elektroenergetycznych do projektowania bez ograniczeń nr ewid.: 115/DOŚ/08	

IV. PROJEKT ZAGOSPODAROWANIA TERENU

1. PRZEDMIOT OPRACOWANIA

Przedmiotem opracowania jest budowa zespołu budynków mieszkalnych jednorodzinnych dwulokalowych w zabudowie bliźniaczej wraz z infrastrukturą towarzyszącą w miejscowości Leśna. Adres inwestycji: Leśna, działka nr 817/9, 817/12 obręb 0001 Leśna jednostka ewidencyjna 021003_4 Leśna - miasto, powiat lubański.

2. ISTNIEJĄCY STAN ZAGOSPODAROWANIA TERENU

Działka nr 817/9 i 817/12 przeznaczona jest pod zabudowę zespołu budynków mieszkalnych jednorodzinnych dwulokalowych w zabudowie bliźniaczej wraz z infrastrukturą towarzyszącą. Powierzchnia działki nr 817/9 wynosi 10139m², działki nr 817/12 wynosi 2403m². Teren działek jest niezabudowany, nieuzbrojony, nieogrodzony. Działka nr 817/12 posiada dostęp do drogi publicznej nr 109913D (działka nr 817/11). Przez teren działek przebiega linia elektroenergetyczna średniego napięcia, która objęta jest przebudową na terenie działki nr 817/9 i 817/2 wg odrębnego opracowania. Linia ta nie koliduje z posadowieniem budynków, oraz projektowanym zagospodarowaniem terenu. Ponadto na terenie działek zlokalizowane są rowy melioracyjne, oraz przepust na rowie.

Do czasu przebudowy linii elektroenergetycznej wszystkie zbliżenia i skrzyżowania projektowanej inwestycji z istniejącymi urządzeniami el-en należy wykonać zgodnie z obowiązującymi przepisami i normami. Przez teren objęty zakresem opracowania przebiega napowietrzna linia średniego napięcia, która dla przedmiotowej inwestycji zostanie przebudowana. Przed przystąpieniem do prac w odległości mniejszej niż 10 m od skrajnych przewodów linii napowietrznych SN wykonawca musi uzgodnić bezpieczne metody pracy z właścicielem linii. Odległości powyższe dotyczą użycia dźwignic licząc od najdalej wysuniętej części maszyny wraz z ładunkiem do skrajnego przewodu, jak również dla prac wykonywanych w pobliżu naszych urządzeń. Prace ziemne należy prowadzić w taki sposób, aby nie naruszyć ustojów / fundamentów słupów linii napowietrznej.

W myśl § 55. Rozporządzenia Ministra Infrastruktury z dnia 6 lutego 2003 r. w sprawie bezpieczeństwa i higieny pracy podczas wykonywania robót budowlanych (Dz. U. z dnia 19 marca 2003 r.) nie jest dopuszczalne sytuowanie stanowisk pracy, składowisk wyrobów i materiałów lub maszyn i urządzeń budowlanych bezpośrednio pod napowietrznymi liniami elektroenergetycznymi lub w odległości liczonej w poziomie od skrajnych przewodów, mniejszej 10 m dla linii średniego napięcia. W czasie wykonywania robót budowlanych z zastosowaniem żurawi lub urządzeń załadunkowo - wyładunkowych zachowuje się ww. odległości, mierzone do najdalej wysuniętego punktu urządzenia wraz z ładunkiem. Przy wykonywaniu robót budowlanych przy użyciu maszyn lub innych urządzeń technicznych, bezpośrednio pod linią należy uzgodnić bezpieczne warunki pracy z jej użytkownikiem. Żurawie samojezdne, koparki i inne urządzenia ruchome, które mogą zbliżyć się na niebezpieczną odległość do napowietrznych lub kablowych linii elektroenergetycznych, powinny być wyposażone w sygnalizatory napięcia. Montaż, eksploatacja i demontaż rusztowań oraz ruchomych podestów roboczych, usytuowanych w sąsiedztwie napowietrznych linii elektroenergetycznych, są dopuszczalne, jeżeli linie znajdują się poza strefą niebezpieczną. W innym przypadku, przed rozpoczęciem robót, napięcie w liniach napowietrznych powinno być wyłączone. Należy zweryfikować rezystancję uziemienia i napięcie rażenia dla istniejących słupów linii dla U_{D2} .

Rzędne wysokościowe terenu kształtują się około 248,3 – 262,7m n.p.m., a powierzchnia terenu jest pofalowana z generalnym spadkiem terenu w kierunku północnym.

Działka od strony północnej graniczy z drogą gminną, a z pozostałych stron z działkami niezabudowanymi.

Uzbrojenie w sieć energetyczną na podstawie warunków przyłączenia.

Uzbrojenie w sieć kanalizacyjną i wodociągową na podstawie warunków przyłączenia.

Uzbrojenie w sieć gazu na podstawie warunków przyłączenia.

Dostęp do drogi publicznej nr 109913D (dz. nr 817/11) poprzez projektowany zjazd (ZJAZD WG ODRĘBNEGO OPRACOWANIA)

3. PROJEKTOWANE ZAGOSPODAROWANIE TERENU

Na działce nr 817/9 i 817/12 projektuje się 12 budynków mieszkalnych jednorodzinnych dwulokalowych w zabudowie bliźniaczej.

Poziom posadowienia parteru przyjęto na poziomie:

- budynek nr 1 – 0,00=252,36m n.p.m.
- budynek nr 2 – 0,00=252,36m n.p.m.
- budynek nr 3 – 0,00=252,80m n.p.m.
- budynek nr 4 – 0,00=252,80m n.p.m.
- budynek nr 5 – 0,00=252,36m n.p.m.
- budynek nr 6 – 0,00=252,36m n.p.m.
- budynek nr 7 – 0,00=257,36m n.p.m.
- budynek nr 8 – 0,00=257,36m n.p.m.
- budynek nr 9 – 0,00=257,80m n.p.m.
- budynek nr 10 – 0,00=257,80m n.p.m.
- budynek nr 11 – 0,00=257,36m n.p.m.
- budynek nr 12 – 0,00=257,36m n.p.m.

i dostosowano do ukształtowania terenu. Z uwagi na ukształtowanie terenu działki nr 817/9 i 817/12 projektuje się skarpy, nasypy, przepust na istniejącym rowie, odcinek rowu przy skarpie do odprowadzania wód opadowych.

Miejsce gromadzenia odpadów stałych z pojemnikami do selektywnej segregacji odpadów zlokalizowane jest na terenie działki w wiacie śmietnikowej w odległości 10,28 m od okien pomieszczeń mieszkalnych i przy drodze dojazdowej.

Projektowane zagospodarowanie terenu w zakresie zieleni obejmuje zieleni niską.

a) Urządzenia budowlane związane z obiektem budowlanym

- przyłączy wody,
- przyłączy kanalizacji sanitarnej,
- zewnętrzna instalacja kanalizacji sanitarnej w tym przepust i rów,
- zewnętrzna instalacja kanalizacji deszczowej,
- zewnętrzna instalacji gazu,
- wewnętrzne instalacje zasilające budynki w energię elektryczną,
- wewnętrzne linie zasilające oświetlenie terenu,
- oświetlenie terenu,
- utwardzony dojazd i dojścia do budynku,
- miejsca postojowe,
- wiata śmietnikowa,
- zjazd z drogi gminnej nr 109913D działki nr 817/11 (WG ODRĘBNEGO OPRACOWANIA).

Teren utwardzony

Na terenie inwestycji zaprojektowano dojazd i dojście do zespołu budynków szerokości 5m z utwardzonymi pobocznymi. Przed budynkami zaprojektowano drogę dojazdową szerokości 5m, oraz miejsca postojowe po 2 szt. Dla osób niepełnosprawnych przewidziano dla całej inwestycji 6 miejsc postojowych.

Konstrukcja nawierzchni drogi

Konstrukcję nawierzchni projektuje się na natężenie ruchu KR1. Warunki wodne sklasyfikowano jako dobre. Przyjęto grupę podłoża jako:

- G4 ze względu na wysadzinowość

Zgodnie z PN-81/B-03020 głębokość przemarzania dla projektowanego terenu wynosi 0,8 m, a wymagana dla tej strefy, kategorii ruchu i rodzaju podłoża grubość konstrukcji i ulepszanego podłoża na przemarzanie nie powinna być mniejsza od:

$$0,6 \times 0,80 = 0,48 \text{ m} \quad \text{dla KR1 i G4 (dla drogi)}$$

KONSTRUKCJA NAWIERZCHNI DROGI KR1

- | | |
|---|------|
| • warstwa ścieralna z kostki betonowej | 8 cm |
| • podsypka cementowo-piaskowa 1:3 | 3 cm |
| • warstwa podbudowy z kruszywa łamanego, kamiennego | |
| • o frakcji 0/31,5 mm | 20cm |
| • wzmocnione podłoże z kruszywa stabilizowanego cementem $R_m=2,5 \text{ MPa}$ ($E_2=80 \text{ MPa}$) | 30cm |

razem = **61cm**

KONSTRUKCJA NAWIERZCHNI MIEJSC POSTOJOWYCH DOJŚĆ DO BUDYNKÓW

- | | |
|---|------|
| • warstwa ścieralna z kostki betonowej kolor grafitowy | 8 cm |
| • podsypka cementowo-piaskowa 1:3 | 3 cm |
| • warstwa podbudowy z kruszywa łamanego, kamiennego | |
| • o frakcji 0/31,5 mm | 20cm |
| • wzmocnione podłoże z kruszywa stabilizowanego cementem $R_m=2,5 \text{ MPa}$ ($E_2=80 \text{ MPa}$) | 30cm |

razem = **61cm**

b) Sposób odprowadzania lub oczyszczania ścieków

Działki uzyskały warunki przyłączenia do sieci kanalizacji sanitarnej. Sieć kanalizacji sanitarnej zostanie rozbudowana do działek objętych opracowaniem przez Gminę Leśna. Projektuje się przyłącza kanalizacji sanitarnej.

Działki nie uzyskały warunków przyłączenia do sieci kanalizacji deszczowej z uwagi na brak takiej infrastruktury. Wody opadowe i roztopowe z dachów budynku i miejsc utwardzonych odprowadzone zostaną do rowu zlokalizowanego na działce nr 817/12.

c) Układ komunikacyjny

Na działce zaprojektowano drogę dojazdową szerokości 5m z kostki betonowej oraz 24 miejsca postojowe zlokalizowane przed budynkami w tym 6 miejsc dla osób niepełnosprawnych.

d) Sposób dostępu do drogi publicznej

Działka nr 817/12, obręb Leśna posiada dostęp do drogi publicznej gminnej nr 109913D (działka nr 817/11). Projekt zjazdu WG ODRĘBNEGO OPRACOWANIA.

e) Parametry techniczne sieci i urządzeń uzbrojenia terenu

Zewnętrzna instalacja i przyłącze wody

Przyłącza i instalacje wody zaprojektowano z rur polietylenowych PEHD PN10 SDR11 De50 i De32 w wykonaniu do wody pitnej. Połączenie projektowanego przyłącza z siecią wodociągowa wykonać za pomocą opaski do nawiercania i zasuwy DN40.

Projektowane przyłącza zakończyć w studzienice wodomierzowej DN1000 z prefabrykowanych

kręgów betonowych i żelbetowych. W studzience umieścić 2 zestawy wodomierzowe.

Zewnętrzna instalacja i przyłącze kanalizacji sanitarnej

Przyłącza i instalacje kanalizacji sanitarnej wykonać z rur PVC SN8 SDR34 DN160.

Projektowane przyłącze włączyć do studni na projektowanej sieci kanalizacji sanitarnej (wg odrębnego opracowania).

Na połączeniu instalacji i przyłącza oraz na połączeniach zaprojektowano studzienki z tworzywa sztucznego DN425 i DN600.

Zewnętrzna instalacja kanalizacji deszczowej

Projektowaną kanalizację deszczową wykonać z rur PVC-U SN8 SDR34 (DN160-DN315) ze ścianką litą i wydłużonym kielichem z uszczelką montowaną w procesie produkcji zgodnie z PN-85/C-89205 dla których producent deklaruje minimalne przykrycie 0,8 m, łączonych kielichowo, kielichami przeciwnie do kierunku przepływu. Rury powinny posiadać nadruk wewnątrz (co najmniej: technologia wykonania, średnica, sztywność obwodowa).

Projektowana kanalizacja deszczowa odprowadzać będzie wody opadowe i roztopowe z dachu projektowanych budynków oraz terenów utwardzonych, dodatkowo do projektowanej kanalizacji wpiąć drenaż do istniejącego cieku poprzez projektowane wyloty brzegowe.

Na trasie kanalizacji deszczowej zaprojektowano studzienki z tworzywa sztucznego DN600 oraz z prefabrykowanych kręgów betonowych DN1000, studzienki wyposażać we włazy klasy A15 tereny zielone, D400 teren utwardzony.

Do odprowadzenia wód deszczowych i roztopowych z terenów utwardzonych zaprojektowano wpusty deszczowe klasy D400 na studniach betonowych osadnikowych DN500 i DN1000.

System rur, kształtek oraz studni musi być ze sobą kompatybilny i produkowany przez jednego producenta.

Drenaż wykonać z rur PVC DN/OD 100x91 SN4, z filtrem z włókna kokosowego, typ TP (w pełni sącząca - perforacja na całym obwodzie 360 st.). Na trasie drenażu zaprojektowano studzienki z tworzywa sztucznego DN315 (drenarskie), studzienki wyposażać we włazy klasy A15 tereny zielone.

Zewnętrzna instalacja gazu

Zaprojektowano instalację gazu z rur PEHD PE100 SDR 11 – w gruncie, rury w gruncie układać na głębokości min. 1,0 m, oraz z rur stalowych czarnych bez szwu łączonych przez spawanie – w gruncie w odległości nie mniejszej niż 0,5 m od budynku.

Wewnętrzne instalacje zasilające (WIZ)

Zgodnie z technicznymi warunkami przyłączenia do sieci elektroenergetycznej, zasilanie należy wykonać z projektowanych odrębnym opracowaniem złączowo-pomiarowych, zgodnie z warunkami przyłączenia nr WP/002692/2025/O01R03 z dnia 17.01.2025 r. zestawy złączowo – pomiarowe zostaną zlokalizowane przy projektowanej odrębnym opracowaniem stacji transformatorowej. Proponowane lokalizacje zestawów złączowych pokazano na projekcie zagospodarowania terenu. Dla każdego mieszkania należy wykonać odrębną wewnętrzną instalację zasilającą kablem YKXS / YAKXS 0,6/1 kV wyprowadzonym z dedykowanego układu pomiarowego w rurze osłonowej ϕ 50 na głębokości 0,7 m, pod drogą w rurze przepustowej ϕ 75 na głębokości 1,0 m. Kable zakończyć termokurczliwymi termokurczliwymi głowicami kablowymi. Wprowadzenie kabla do rury zabezpieczyć termokurczliwymi kształtkami z klejem. Do budynków kable wprowadzić w gazoszczelnym przepuszcisku. Całość prac należy wykonać przy wyłączonym napięciu zgodnie z normą N SEP-E-004 Elektroenergetyczne i sygnalizacyjne linie kablowe. Projektowanie i budowa.

Wewnętrzne linie zasilające oświetlenie terenu

Przy zasilaniu śmietnikowym zabudować szafkę oświetleniową z tworzywa termoutwardzalnego odpornego na warunki zewnętrzne z zestawem gniazdowym ~3f i ~1f. Szafkę zasilic z dedykowanego układu pomiarowego YKXS 4x16 mm² 0,6/1 kV wyprowadzonym

z dedykowanego układu pomiarowego w rurze osłonowej ϕ 50 na głębokości 0,7 m, pod drogą w rurze przepustowej ϕ 75 na głębokości 1,0 m.

Przewiduje się obwód oświetlenia terenu z latarniami LED, zgodnie z projektem zagospodarowania terenu. Zasilanie lamp należy wykonać kablem YKXS 5×4 mm² 0,6/1 kV prowadzonymi na całej długości w rurach osłonowych ϕ 32 mm na głębokości 0,7 m oraz pod drogą w rurze przepustowej ϕ 75 mm na głębokości 1,0 m.

Jako słupy oświetleniowe należy zastosować słupy stalowe ocynkowane o wysokości 5 m. Słupy należy zabezpieczyć elastomerem do wysokości 0,50 m od ziemi. Na słupach należy zabudować oprawy parkowe z optyką uliczną LED 27W 4290lm 4000K. Słupy należy posadzić na betonowych fundamentach prefabrykowanych dedykowanych przez producenta słupów.

Fundamenty należy instalować w gruncie o nośności nie mniejszej niż 0,2 MPa. Przed montażem fundament należy zabezpieczyć roztworem abizolu. Na śruby fundamentów należy nałożyć kapturki osłonowe. Montaż słupa należy wykonać w szczególności z wytycznymi producenta.

W słupach należy zabudować złącza słupowe lub tabliczki bezpiecznikowe. Lampy należy zasilć kablem YKXSz 3×2,5 mm² 0,6/1 kV zabezpieczając wkładkami bezpiecznikowymi gG 4 A.

Sterowanie oświetleniem będzie odbywało się za pomocą czujnika zmierzchowego z zegarem astronomicznym zabudowanym w szafce oświetleniowej. W każdym słupie należy połączyć przewodem typu LgYz 16 mm² 450/750V zacisk uziemiający słupa z przewodem PE linii kablowej. Dla każdego słupa wykonać uziom. Wymagana rezystancja uziemienia $R_u \leq 30 \Omega$.

Całość prac wykonać przy wyłączonym napięciu zgodnie z normą N SEP-E-004

Elektroenergetyczne i sygnalizacyjne linie kablowe. Projektowanie i budowa.

f) Ukształtowanie terenu i układ zieleni

Działka wyniesiona na rzędnych 250,45 m n.p.m. do 257,5 m n.p.m. Odwodnienie terenu zewnętrzną instalacją kanalizacji deszczowej – do rowu. Ukształtowanie spadków na działce, zaprojektowane odwodnienie uniemożliwi spływ wody na tereny sąsiednie i na drogę. Projektowana zieleń na terenie inwestycji to zieleń niska.

4. ZESTAWIENIE POWIERZCHNI DZIAŁKA NR 817/9 i 817/12

Lp.	Przeznaczenie	Powierzchnia [m ²]
1	Powierzchnia zabudowy w tym: <ul style="list-style-type: none">– budynek nr 1– budynek nr 2– budynek nr 3– budynek nr 4– budynek nr 5– budynek nr 6– budynek nr 7– budynek nr 8– budynek nr 9– budynek nr 10– budynek nr 11	873,36m ² – 6,96% 70,53m ² 70,53m ² 70,53m ² 70,53m ² 70,53m ² 70,53m ² 70,53m ² 70,53m ² 70,53m ² 70,53m ²

	- budynek nr 12	70,53m ²
	- wiaty śmietnikowej	27,00m ²
2	Powierzchnia dróg, parkingów, placów i chodników	2 295,06m ² – 18,30%
3	Powierzchnia biologicznie czynna	9 141,62m ² – 72,89%
4	Powierzchnia innych części terenu (schody zewnętrzne, taras na gruncie)	231,96m ² – 1,85%
6	Powierzchnia działki w tym:	12 542,00m² – 100%
	- działki nr 817/9	10 139,00m ²
	- działki nr 817/12	2 403,00m ²

5. INFORMACJE I DANE

- a) rodzaju ograniczeń lub zakazów w zabudowie i zagospodarowaniu tego terenu wynikających z aktów prawa miejscowego lub decyzji o warunkach zabudowy i zagospodarowania terenu.

Działka nr 817/9 i 817/12 obręb 0001 Leśna zlokalizowana jest na terenie objętym miejscowym Planem Zagospodarowania Przestrzennego- Uchwała Nr XIV/89/2015 Rady Miejskiej w Leśnej z dnia 30 października 2015r.

Działka częściowo zlokalizowana jest w strefie OW obserwacji archeologicznej, dlatego dla prac ziemnych konieczne będzie przeprowadzenie badań archeologicznych na podstawie przepisów odrębnych.

Projektowana zabudowa zlokalizowana jest na terenie oznaczonym jednostką **MNU/22 oraz ZL/31** Przeznaczenie dla terenów oznaczonych symbolem **MNU/22**

1. W zakresie przeznaczenia terenów MNU ustala się:

1) przeznaczenie podstawowe terenów stanowi zabudowa mieszkaniowa jednorodzinna z dopuszczeniem usług, usługi mogą być lokalizowane w adaptowanych pomieszczeniach budynku mieszkalnego lub gospodarczego, w pomieszczeniach dobudowanych do budynków lub w obiektach wolnostojących - **WARUNEK SPEŁNIONY** zaprojektowano zabudowę mieszkaniową jednorodziną bliźniaczą.

2. W zakresie parametrów i wskaźników kształtowania zabudowy oraz zagospodarowania terenu ustala się:

1) wysokość zabudowy nie może przekroczyć 2 kondygnacji nadziemnych - **WARUNEK SPEŁNIONY** zaprojektowano budynek o 2 kondygnacjach nadziemnych;

2) wysokość budynku mieszkalnego liczona od poziomu terenu przy głównym wejściu do górnej krawędzi kalenicy dachu nie może przekroczyć 9 m - **WARUNEK SPEŁNIONY** zaprojektowano budynek o wysokości 9,0m;

3) maksymalna wysokość budynków gospodarczych i garaży liczona od poziomu terenu przy głównym wejściu do górnej krawędzi kalenicy dachu nie może przekroczyć 7 m - **NIE DOTYCZY**;

4) dachy budynków mieszkalnych i usługowych dwuspadowe lub wielospadowe, o symetrycznie nachylonych połaciach, kąt nachylenia połaci dachowych określa się od 35- 45 stopni; dla budynków istniejących, w przypadku przebudowy czy rozbudowy dopuszcza się nawiązanie dachem do istniejących kątów nachylenia - **WARUNEK SPEŁNIONY** zaprojektowano dach budynku jako dwuspadowy o kącie nachylenia połaci 40 stopni;

5) obowiązuje pokrycie dachowe materiałem takim jak dachówka ceramiczna i łupek (w kolorze ceglastym lub szarym) lub ich współczesnym odpowiednikiem, wizualnie od nich zbliżonym. Dopusz-

cza się blachodachówkę - **WARUNEK SPEŁNIONY** zaprojektowano pokrycie dachu dachówką ceramiczną w kolorze ceglastym;

6) dopuszcza się zastosowanie lukarn i innych elementów wzbogacających formę dachu- **WARUNEK SPEŁNIONY** zaprojektowano lukarnę wzbogacającą formę dachu;

7) dachy budynków gospodarczych określa się jako dwuspadowe lub wielospadowe o symetrycznie nachylonych połaciach, pokryte dachówką ceramiczną lub materiałami dachówkopodobnymi - **NIE DOTYCZY**;

8) dopuszcza się sytuowanie ściany budynku gospodarczego i garażu w odległości 1,5 m od granicy z sąsiednią działką budowlaną lub bezpośrednio przy granicy w przypadku lokalizowania zabudowy na obu sąsiadujących ze sobą działkach - **NIE DOTYCZY**;

9) linie zabudowy w następujących odległościach zgodnie z oznaczeniami na rysunku planu lub przepisami odrębnymi:

a) 8m od linii rozgraniczających drogi klasy Z;

b) 8m od linii rozgraniczających drogi klasy L;

c) 6m od linii rozgraniczających drogi klasy;

d) 6m od linii rozgraniczających drogi klasy KDPJ;

e) 3m od granicy cieków wodnych,

f) 10 m od linii rozgraniczających drogi klasy G.

10) maksymalna powierzchnia zabudowy nie powinna przekroczyć 50% powierzchni działki - **WARUNEK SPEŁNIONY** powierzchnia zabudowy wynosi 6,96%;

11) minimalna powierzchnia biologicznie czynna nie powinna być mniejsza niż 40% powierzchni działki - **WARUNEK SPEŁNIONY** powierzchnia biologicznie czynna wynosi 72,89%;

12) intensywność zabudowy od 0.05 - 0.7 - **WARUNEK SPEŁNIONY** intensywność zabudowy wynosi 0,13;

13) wprowadza się obowiązek wyznaczenia w obrębie własności, w ramach przeznaczenia podstawowego, miejsc postojowych dla samochodów użytkowników stałych i przebywających okresowo w ilości określonej w § 10 ust. 2 tzn.

1) 1 miejsce na mieszkanie w zabudowie oznaczonej symbolem MN, MNU, RM, ML- **WARUNEK SPEŁNIONY** zaprojektowano jedno miejsce postojowe na jeden lokal mieszkalny.

b) Czy działka lub teren, na którym jest projektowany obiekt budowlany, są wpisane do rejestru zabytków lub gminnej ewidencji zabytków lub czy zamierzenie budowlane lokalizowane jest na obszarze objętym ochroną konserwatorską.

Inwestycja powinna być realizowana zgodnie z ustawą z dnia 23 lipca 2003r. o ochronie zabytków i opiece nad zabytkami. Działka częściowo zlokalizowana jest w strefie ochrony historycznego układu ruralistycznego, oraz częściowo w strefie OW obserwacji archeologicznej, dlatego dla prac ziemnych konieczne będzie przeprowadzenie badań archeologicznych na podstawie przepisów odrębnych. Na powyższe prace należy uzyskać pozwolenie wojewódzkiego konserwatora zabytków.

c) Określające wpływ eksploatacji górniczej na działkę lub teren zamierzenia budowlanego – jeśli zamierzenie budowlane znajduje się w granicach terenu górniczego.

Działka nr 817/9 i 817/12 obręb Leśna nie jest zlokalizowana na terenie występowania szkód górniczych.

d) O charakterze, cechach istniejących i przewidywanych zagrożeń dla środowiska oraz higieny i zdrowia użytkowników projektowanych obiektów budowlanych i ich otoczenia w zakresie zgodnym z przepisami odrębnymi.

Zgodnie z ustaleniami Rozporządzenie Rady Ministrów z dnia 9 listopada 2010 r. w sprawie przedsięwzięć mogących znacząco oddziaływać na środowisko przedmiotowa inwestycja nie będzie zaliczona do inwestycji mogących pogorszyć stan środowiska.

Odpady powstające w trakcie użytkowania obiektu, będą segregowane i lokalizowane zostaną w wydzielonym miejscu na terenie działki w zasięgu śmietnikowym.

W trakcie prawidłowej eksploatacji kotłów c.o. na gaz ziemny, skład spalin spełnia wymagania określone w przepisach.

6. DANE DOTYCZĄCE WARUNKÓW OCHRONY PRZECIWPÓŻAROWEJ

• woda do celów przeciwpożarowych

Projektowane budynki mieszkalne jednorodzinne dwulokalowe w zabudowie bliźniaczej nie mieszczą się w kategorii obiektów wymagających bezpośredniego zapewnienia przeciwpożarowego zaopatrzenia w wodę do zewnętrznego gaszenia pożaru. Zgodnie z §3, pkt 2 Rozporządzenia Ministra Spraw Wewnętrznych i Administracji w sprawie przeciwpożarowego zaopatrzenia w wodę oraz dróg pożarowych Dz.U.2009.124.1030 - dla przedmiotowych budynków woda do celów przeciwpożarowych do zewnętrznego gaszenia pożaru zapewniana zostanie w ramach ilości wody przewidywanych dla jednostek osadniczych, nie mniejszej jednak niż 10 dm³/s. Gmina Leśna zapewnia rozbudowę sieci wodociągowej zgodnie z wydanymi warunkami przyłączenia do sieci wodociągowej.

• droga przeciwpożarowa

Dla przedmiotowego budynku niskiego o kategorii zagrożenia ludzi ZLIV, zgodnie z Rozporządzeniem Ministra Spraw Wewnętrznych i Administracji w sprawie przeciwpożarowego zaopatrzenia w wodę oraz dróg pożarowych Dz.U.2009.124.1030 nie ma konieczności zapewnienia drogi pożarowej o utwardzonej nawierzchni umożliwiającej dojazd pojazdów jednostek ochrony przeciwpożarowej o każdej porze roku.

7. INNE NIEZBĘDNE DANE WYNIKAJĄCE ZE SPECYFIKI, CHARAKTERU I STOPNIA SKOMPLIKOWANIA OBIEKTU BUDOWLANEGO LUB ROBÓT BUDOWLANYCH

Dostępność dla osób niepełnosprawnych - nie dotyczy budynków mieszkalnych jednorodzinnych.

8. OBSZAR ODDZIAŁYWANIA OBIEKTU

Obszar oddziaływania obiektu obejmuje następujące działki:

Działkę nr 817/12

- lokalizacja części drogi dojazdowej
- lokalizacji części instalacji zewnętrznych

Działkę nr 817/9

- lokalizacja budynków – budynki zlokalizowano poza nieprzekraczalną linią zabudowy, równoległą kalenicą do linii zabudowy, w odległości 20m od linii zabudowy (pierwszy szereg budynków). Od najbliższej granicy działki – budynek nr 12 zlokalizowany jest w odległości 12m. Pozostałe budynki powyżej tej odległości. W najbliższym sąsiedztwie brak jest istniejącej zabudowy
- kosze na odpady zostaną zlokalizowane pod wiatą w odległości 10,28m od okna najbliższego budynku nr 1

Działkę nr 817/11 dr.

- zjazd (WG ODRĘBNEGO OPRACOWANIA)

Nazwa aktu prawnego	uwagi
Ustawa Prawo budowlane (tj. Dz. U. 2025 poz. 418)	warunek spełniony / brak

	oddziaływania
Rozporządzenie Ministra Infrastruktury z dnia 12 kwietnia 2002 r. w sprawie warunków technicznych, jakim powinny odpowiadać budynki i ich usytuowanie (Dz.U. 2022, poz. 1225)	
§ 12	warunek spełniony / brak oddziaływania
§ 13	warunek spełniony / brak oddziaływania
§ 19	warunek spełniony / brak oddziaływania
§ 23.1	warunek spełniony / brak oddziaływania
Ustawa o drogach publicznych (Dz.U. 2023, poz. 645) – art. 43	warunek spełniony / brak oddziaływania
Ustawa o transporcie kolejowym (Dz.U. 2023, poz. 602) – art.53	warunek spełniony / brak oddziaływania
Rozporządzenie Ministra Środowiska z dnia 14 czerwca 2007 r. w sprawie dopuszczalnych poziomów hałasu w środowisku (Dz. U. 2014, poz. 112), załącznik	warunek spełniony / brak oddziaływania
Rozporządzenie Rady Ministrów z dnia 10 września 2019 r. w sprawie przedsięwzięć mogących znacząco oddziaływać na środowisko (Dz. U. 2022 poz. 1693)	warunek spełniony / brak oddziaływania

• **analiza nasłonecznienia i przesłaniania**

Na podstawie przeprowadzonej analizy nasłonecznienia wynika, że przedmiotowa inwestycja nie będzie powodować utrudnień w użytkowaniu na działkach sąsiednich.

Zapewnione będzie dla pomieszczeń mieszkalnych nasłonecznienie co najmniej 3 godziny w dniach równonocy w godzinach 7.00-17.00.

- oddziaływanie obiektu kubaturowego w zakresie bryły: przesłanianie i zacienianie: zjawisko przesłaniania i zacienienia zostało przeanalizowane na podstawie §13.1. rozporządzenia w sprawie warunków technicznych, jakim powinny odpowiadać budynki i ich usytuowanie oraz §60 ww. rozporządzenia,
- w wyniku analizy stwierdzono, że przedmiotowy obiekt nie powoduje zacienienia i przesłanianie nieruchomości sąsiednich, inwestycja nie powoduje utrudnień w zabudowie sąsiednich nieruchomości w przyszłości.

Opracowanie:

mgr inż. arch. Aleksandra Kulbas - Leśniak (architektura)

mgr inż. Sławomir Fossa (br. drogowa)

mgr inż. Bartłomiej Dąbrowski (br. sanitarna)

mgr inż. Remigiusz Przystaj (br. elektryczna)





Województwo **dolnośląskie**
Powiat **lubuski**
Jednostka ewidencyjna: **Lesna -
miejsce w gminie miejsko-
węguskiej**
Ogólna ewidencja:
02/102/0000/1, Lesna
Dz. nr. **817/9**

**MAPA DO CELÓW
PROJEKTOWYCH**
A.N. 5146.2407.2.3
skala 1:500
Układ współrzędnych prostokątnych: **2000/15**
Układ wysokości: **PL-EVRF2007-NH**
GK.6640.286.2025
Aktualizacja terenu określonego grubą linią
w treści nadanej i podanej z kłosał.
Lesna, dnia 24.04.2025r.

Nie wykazano ist. istniejących w terenie
innych nie wykazanych na niniejszej
mapie urządzeń podziemnych, które nie
były zgłoszone do inwentaryzacji lub o
których nie ma pewności co do ich
funkcji i przebiegu w istniejących
branżach.

Granice i numery działek zgodnie z
opracowaniem ewidencji gruntów.
Na mapie nie ustalono ewentualnych
obciążeń służebności gruntowych
wykazanych w Księgach Własności.

LEGENDA	
PROJEKTOWANE ELEMENTY ZAGOSPODAROWANIA DZIAŁKI	
	GRANICA DZIAŁEK
	NIEMOŻLIWOŚĆ LINIA ZABUDOWY
	GRANICA OPRACOWANIA PLANU
	LINE KOSZYSTOŚCI TERENOWE I OŚCIEŻNIA
	LINE ROZWOJU ZASADACH ZAGOSPODAROWANIA
	NR DZIAŁKI
	BUDYNEK MIESZALNY JEDNORODZINNY DYLLOKOWY
	W ZABUDOWIE BUDYNKU 1-12
	TAPAS NA GRUNCE
	WATTA ŚMIECIOWA
	POJEMNIKI NA ODPADY KOMUNALNE
	WEJŚCIE DO BUDYNKU
	PROJEKTOWANE RZĘDNE TERENU
	DROGA WEWNĘTRZNA
	TEREN UTRWADZONY PRZ. BUDYNKI MIESZK. POSTOJOWE
	NAWIERZCHNIA KOSTKA BETONOWA
	PROJEKTOWANE MIEJSCA POSTOJOWE
	NAWIERZCHNIA KOSTKA BETONOWA
	KRATA TRAWNIOWA WYPEŁNIENIE KAMIEŃ OTOCZAK
	POBOCZE Z KRUSZYWA
	SKARPA MASY
	SKARPA WYKOP
	TEREN ZIELONY - TRAWNIK
	PROJEKTOWANY RÓW
	PROJEKTOWANY PRZEPIST
	KRAWIEŻNIK BETONOWY
	OBRIEŻE BETONOWE
	OBRIEŻE TRAWNIOWE
	PAŁISKO BETONOWA
	BARIERKI OCHRONNE
	INSTALACJA WODY FIED Dk32
	PRZYŁĄCZE WODY FIED Dk60

Przebieg linii, na których planowane jest zagospodarowanie w wyniku prac
projektowych i kandydatury, których rozstrzygnięcie zawiera raport
techniczny zarysowany po przyjęciu, jednoczesnie informując, że
planów świadczących o możliwości realizacji projektu.

identyfikacja elementów planu	GK.6640.286.2025
Opis służby gospodarki, który dotyczy planu	Skarpy
Wykazanie planu gospodarki dotyczy planu	Wzrost 1-2-3-4-2315-2316

II. PROJEKT ARCHITEKTONICZNO - BUDOWLANY

Nazwa zamierzenia budowlanego:	BUDOWA ZESPOŁU BUDYNKÓW MIESZKALNYCH JEDNORODZINNYCH DWULOKALOWYCH W ZABUDOWIE BLIŹNIACZEJ WRAZ Z INFRASTRUKTURĄ TOWARZYSZĄCĄ W MIEJSCOWOŚCI LEŚNA		
Kategoria obiektu budowlanego:	I		
Adres inwestycji:	Leśna, działka nr 817/9, 817/12 obręb 0001 Leśna jednostka ewidencyjna 021003_4 Leśna - miasto, powiat lubański, województwo dolnośląskie		
Inwestor:	SIM KZN ŁUŻYCE Sp. z o.o. ul. Sikorskiego 3 59-940 Węgliniec		
PROJEKTANT	IMIE, NAZWISKO, NR UPRAWNIENÍ	DATA	PODPIS
<u>PROJEKTANT ARCHITEKTURA</u>	mgr inż. arch. Aleksandra KULBAS – LEŚNIAK uprawnienia budowlane w specjalności architektonicznej do projektowania bez ograniczeń nr ewid.: 12/08/DOIA	12.06.2025r.	
<u>OPRACOWANIE KONSTRUKCJA</u>	mgr inż. Sławomir FOSSA uprawnienia budowlane w specjalności konstrukcyjno -budowlanej do projektowania bez ograniczeń nr ewid.: 87/DOŚ/04	12.06.2025r.	
<u>OPRACOWANIE INSTALACJE SANITARNE</u>	mgr inż. Bartłomiej DĄBROWSKI upr. budowlane w specjalności instalacyjnej w zakresie sieci, instalacji i urządzeń ciepłych, wentylacyjnych, gazowych, wodociągowych i kanalizacyjnych do projektowania bez ograniczeń nr ewid.: 108/DOŚ/07	12.06.2025r.	
<u>OPRACOWANIE INSTALACJE ELEKTRYCZNE</u>	mgr inż. Remigiusz PRZYSTAJ uprawnienia budowlane w specjalności instalacyjnej w zakresie sieci, instalacji i urządzeń elektrycznych i elektroenergetycznych do projektowania bez ograniczeń nr ewid.: 115/DOŚ/08	12.06.2025r.	

SPIS TREŚCI

II.	PROJEKT ARCHITEKTONICZNO-BUDOWLANY.....	1
	STRONA TYTUŁOWA.....	1
	SPIS TREŚCI.....	2
	OŚWIADCZENIE PROJEKTANTÓW.....	4
1.	OPIS TECHNICZNY ARCHITEKTONICZNO BUDOWLANY.....	5
1.1	Rodzaj i kategoria obiektu budowlanego będącego przedmiotem zamierzenia budowlanego.....	5
1.2	Zamierzony sposób użytkowania oraz program użytkowy obiektu budowlanego.....	5
1.3	Charakterystyczne parametry obiektu budowlanego.....	5
1.4	Układ przestrzenny oraz forma architektoniczna obiektu budowlanego.....	7
1.5	Opinia geotechniczna, warunki wodne oraz informacja o sposobie posadowienia obiektu.....	8
1.6	Liczba lokali mieszkalny i użytkowych w budynku.....	9
1.7	Parametry techniczne obiektu budowlanego, charakteryzujące wpływ obiektu na środowisko i jego wykorzystywanie oraz na zdrowie ludzi i obiekty sąsiednie.....	9
1.8	Analiza technicznych, środowiskowych i ekonomicznych możliwości realizacji wysoce wydajnych systemów zaopatrzenia w energię i ciepło oraz analizę technicznych i ekonomicznych możliwości wykorzystania urządzeń, które regulują temperaturę oddzielnie w poszczególnych pomieszczeniach lub wyznaczonej strefie ogrzewanej.....	10
1.9	Analiza technicznych i ekonomicznych możliwości wykorzystania urządzeń, które automatycznie regulują temperaturę oddzielnie w poszczególnych pomieszczeniach lub w wyznaczonej strefie Ogrzewanej.....	12
1.10	Informacja o zasadniczych elementach wyposażenia budowlano- instalacyjnego.....	12
1.11	Warunki ochrony przeciwpożarowej.....	14

CZĘŚĆ RYSUNKOWA

A01 ELEWACJE - <u>BUDYNEK 1 i 2</u>	SKALA 1:100
A02 RZUT PARTERU - <u>BUDYNEK 1 i 2</u>	SKALA 1:100
A03 RZUT PODDASZA - <u>BUDYNEK 1 i 2</u>	SKALA 1:100
A04 RZUT STRYCHU - <u>BUDYNEK 1 i 2</u>	SKALA 1:100
A05 RZUT DACHU - <u>BUDYNEK 1 i 2</u>	SKALA 1:100
A06 PRZEKRÓJ A-A I B-B - <u>BUDYNEK 1 i 2</u>	SKALA 1:100

A01 ELEWACJE - <u>BUDYNEK 3 i 4</u>	SKALA 1:100
A02 RZUT PARTERU - <u>BUDYNEK 3 i 4</u>	SKALA 1:100
A03 RZUT PODDASZA - <u>BUDYNEK 3 i 4</u>	SKALA 1:100
A04 RZUT STRYCHU - <u>BUDYNEK 3 i 4</u>	SKALA 1:100
A05 RZUT DACHU - <u>BUDYNEK 3 i 4</u>	SKALA 1:100
A06 PRZEKRÓJ A-A I B-B - <u>BUDYNEK 3 i 4</u>	SKALA 1:100

A01 ELEWACJE - <u>BUDYNEK 5 i 6</u>	SKALA 1:100
A02 RZUT PARTERU - <u>BUDYNEK 5 i 6</u>	SKALA 1:100
A03 RZUT PODDASZA - <u>BUDYNEK 5 i 6</u>	SKALA 1:100
A04 RZUT STRYCHU - <u>BUDYNEK 5 i 6</u>	SKALA 1:100
A05 RZUT DACHU - <u>BUDYNEK 5 i 6</u>	SKALA 1:100
A06 PRZEKRÓJ A-A I B-B - <u>BUDYNEK 5 i 6</u>	SKALA 1:100

A01 ELEWACJE - <u>BUDYNEK 7 i 8</u>	SKALA 1:100
A02 RZUT PARTERU - <u>BUDYNEK 7 i 8</u>	SKALA 1:100
A03 RZUT PODDASZA - <u>BUDYNEK 7 i 8</u>	SKALA 1:100
A04 RZUT STRYCHU - <u>BUDYNEK 7 i 8</u>	SKALA 1:100
A05 RZUT DACHU - <u>BUDYNEK 7 i 8</u>	SKALA 1:100
A06 PRZEKRÓJ A-A I B-B - <u>BUDYNEK 7 i 8</u>	SKALA 1:100

A01 ELEWACJE - <u>BUDYNEK 9 i 10</u>	SKALA 1:100
A02 RZUT PARTERU - <u>BUDYNEK 9 i 10</u>	SKALA 1:100
A03 RZUT PODDASZA - <u>BUDYNEK 9 i 10</u>	SKALA 1:100
A04 RZUT STRYCHU - <u>BUDYNEK 9 i 10</u>	SKALA 1:100
A05 RZUT DACHU - <u>BUDYNEK 9 i 10</u>	SKALA 1:100
A06 PRZEKRÓJ A-A I B-B - <u>BUDYNEK 9 i 10</u>	SKALA 1:100

A01 ELEWACJE - <u>BUDYNEK 11 i 12</u>	SKALA 1:100
A02 RZUT PARTERU - <u>BUDYNEK 11 i 12</u>	SKALA 1:100
A03 RZUT PODDASZA - <u>BUDYNEK 11 i 12</u>	SKALA 1:100
A04 RZUT STRYCHU - <u>BUDYNEK 11 i 12</u>	SKALA 1:100
A05 RZUT DACHU - <u>BUDYNEK 11 i 12</u>	SKALA 1:100
A06 PRZEKRÓJ A-A I B-B - <u>BUDYNEK 11 i 12</u>	SKALA 1:100

OŚWIADCZENIE PROJEKTANTÓW

Zgodnie z art. 34 ust 3d pkt 3, ustawy Prawo Budowlane oświadczam, że projekt architektoniczno - budowlany budowy zespołu budynków mieszkalnych jednorodzinnych dwulokalowych w zabudowie bliźniaczej wraz z infrastrukturą towarzyszącą w miejscowości Leśna, adres inwestycji: Leśna, działka nr 817/9, 817/12 obręb 0001 Leśna jednostka ewidencyjna 021003_4 Leśna - miasto, powiat lubański, województwo dolnośląskie został sporządzony zgodnie z obowiązującymi przepisami oraz zasadami wiedzy technicznej.

PROJEKTANT	IMIĘ, NAZWISKO, NR UPRAWNIEŃ	PODPIS
<u>PROJEKTANT</u> <u>ARCHITEKTURA</u>	mgr inż. arch. Aleksandra KULBAS – LEŚNIAK uprawnienia budowlane w specjalności architektonicznej do projektowania bez ograniczeń nr ewid.: 12/08/DOIA	
OPRACOWANIE KONSTRUKCJA	mgr inż. Sławomir FOSSA uprawnienia budowlane w specjalności konstrukcyjno -budowlanej do projektowania bez ograniczeń nr ewid.: 87/DOŚ/04	
OPRACOWANIE INSTALACJE SANITARNE	mgr inż. Bartłomiej DĄBROWSKI upr. budowlane w specjalności instalacyjnej w zakresie sieci, instalacji i urządzeń ciepłych, wentylacyjnych, gazowych, wodociągowych i kanalizacyjnych do projektowania bez ograniczeń nr ewid.: 108/DOŚ/07	
OPRACOWANIE INSTALACJE ELEKTRYCZNE	mgr inż. Remigiusz PRZYSTAJ uprawnienia budowlane w specjalności instalacyjnej w zakresie sieci, instalacji i urządzeń elektrycznych i elektroenergetycznych do projektowania bez ograniczeń nr ewid.: 115/DOŚ/08	

1. OPIS TECHNICZNY DO PROJEKTU ARCHITEKTONICZNO - BUDOWLANEGO

1.1 Rodzaj i kategoria obiektu budowlanego będącego przedmiotem zamierzenia budowlanego

Przedmiotem zamierzenia budowlanego jest budowa zespołu budynków mieszkalnych jednorodzinnych dwulokalowych w zabudowie bliźniaczej w miejscowości **Leśna**, na dz. nr 817/7, 817/9, obręb 0001, jednostka ewidencyjna 021003_4 Leśna.

Budynek zalicza się do I kategorii obiektów budowlanych.

1.2 Zamierzony sposób użytkowania oraz program użytkowy obiektu budowlanego

Projektuje się 12 budynków mieszkalnych jednorodzinnych, dwulokalowych w zabudowie bliźniaczej. W każdym budynku zlokalizowane będą dwa lokale mieszkalne. Budynki zaprojektowano jako niepodpiwniczone. Budynki o dwóch kondygnacjach naziemnych, z czego druga kondygnacja jest poddaszem. Budynki przekryte są dachem dwuspadowym o kącie nachylenia połaci 40 stopni pokrytym dachówką ceramiczną w kolorze ceglastym oraz lukarną pokrytą dachem płaskim. Budynki dostosowano do naturalnego ukształtowania terenu.

1.3 Charakterystyczne parametry obiektu budowlanego

Powierzchnia użytkowa budynku mieszkalnego dwulokalowego (powierzchnia liczona powyżej wysokości 2,20m)	101,46m²
1 LOKAL A	47,22 m ²
1 LOKAL B	54,24 m ²
Powierzchnia zabudowy jednego budynku	70,53m²
Powierzchnia całkowita	141,06m²
Kubatura budynku	474,12 m³
Wysokość projektowanego budynku od poziomu terenu do:	
- kalenicy dachu	9,00m
- okapu dachu	4,32m
Długość 1 budynku	9,57m
Szerokość 1 budynku	7,38m
Ilość kondygnacji	2
Kąt nachylenia dachu	40°
Typ dachu	dwuspadowy
Liczba budynków	12 szt.

Zestawienie pomieszczeń

	Powierzchnia użytkowa mieszkań PUM [m ²]	Powierzchnia netto[m ²]
Lokal A	47,22	48,62
Lokal B	54,24	55,88
Strych lokalu B	-	33,79
Suma- lokal A+B	101,46	138,29
Suma- JEDEN BUDYNEK (2 lokale mieszkalne)	101,46	138,29

Suma - 12 BUDYNKÓW (24 lokale mieszkalne)	1217,52	1659,48
--	----------------	----------------

Zestawienie pomieszczeń – dla budynku nr 1, nr 3, nr 5, nr 7, nr 9, nr 11

Kategoria strefy	Nr	Nazwa pomieszczenia	Powierzchnia użytkowa
Lokal A parter			
	A 0.1	Wiatrołap	3,68
	A 0.2	Korytarz	3,53
	A 0.3	Pokój	9,6
	A 0.4	Łazienka	3,91
	A 0.5	Kuchnia+jadalnia	9,42
	A 0.6	Salon	15,46
	A 0.7	Pom. techniczne	1,62
			47,22 m²
Lokal B parter+ poddasze+strych			
	B 0.1	Wiatrołap	1,94
	B 0.2	Klatka schodowa	4,3
	B 1.2	Korytarz	2,46
	B 1.3	Pokój	7,08
	B 1.4	Pokój	10,16
	B 1.5	Łazienka	3,71
	B 1.6	Salon +kuchnia	24,59
			54,24 m²
			101,46 m²
	B 2.1	Strych	6,44

Zestawienie pomieszczeń - dla budynku nr 2, nr 4, nr 6, nr 8, nr 10, nr 12

Kategoria strefy	Nr	Nazwa pomieszczenia	Powierzchnia użytkowa
Lokal A parter			
	A 0.1	Wiatrołap	3,68
	A 0.2	Korytarz	3,53
	A 0.3	Pokój	9,6
	A 0.4	Łazienka	3,91
	A 0.5	Kuchnia+jadalnia	9,42
	A 0.6	Salon	15,46
	A 0.7	Pom. techniczne	1,62
			47,22 m²

Lokal B parter+ poddasze+strych			
	B 0.1	Wiatrołap	1,94
	B 0.2	Klatka schodowa	4,3
	B 1.2	Korytarz	2,46
	B 1.3	Pokój	7,08
	B 1.4	Pokój	10,16
	B 1.5	Łazienka	3,71
	B 1.6	Salon +kuchnia	24,59
			54,24 m²
			101,46 m²
	B 2.1	Strych	6,44

1.4 Układ przestrzenny oraz forma architektoniczna obiektu budowlanego

Działka nr 817/9 i 817/12 obręb 0001 Leśna zlokalizowana jest na terenie objętym miejscowym Planem Zagospodarowania Przestrzennego - Uchwała Nr XIV/89/2015 Rady Miejskiej w Leśnej z dnia 30 października 2015r.

Działka częściowo zlokalizowana jest w strefie OW obserwacji archeologicznej, dlatego dla prac ziemnych konieczne będzie przeprowadzenie badań archeologicznych na podstawie przepisów odrębnych.

Projektowana zabudowa zlokalizowana jest na terenie oznaczonym jednostką **MNU/22 oraz ZL/31**
Przeznaczenie dla terenów oznaczonych symbolem **MNU/22**

1. W zakresie przeznaczenia terenów **MNU** ustala się:

1) przeznaczenie podstawowe terenów stanowi zabudowa mieszkaniowa jednorodzinna z dopuszczeniem usług, usługi mogą być lokalizowane w adaptowanych pomieszczeniach budynku mieszkalnego lub gospodarczego, w pomieszczeniach dobudowanych do budynków lub w obiektach wolnostojących - **WARUNEK SPEŁNIONY** zaprojektowano zabudowę mieszkaniową jednorodziną bliźniaczą.

2. W zakresie parametrów i wskaźników kształtowania zabudowy oraz zagospodarowania terenu ustala się:

1) wysokość zabudowy nie może przekroczyć 2 kondygnacji nadziemnych - **WARUNEK SPEŁNIONY** zaprojektowano budynek o 2 kondygnacjach naziemnych;

2) wysokość budynku mieszkalnego liczona od poziomu terenu przy głównym wejściu do górnej krawędzi kalenicy dachu nie może przekroczyć 9 m- **WARUNEK SPEŁNIONY** zaprojektowano budynek o wysokości 9,0m;

3) maksymalna wysokość budynków gospodarczych i garaży liczona od poziomu terenu przy głównym wejściu do górnej krawędzi kalenicy dachu nie może przekroczyć 7 m - **NIE DOTYCZY**;

4) dachy budynków mieszkalnych i usługowych dwuspadowe lub wielospadowe, o symetrycznie nachylonych połaciach, kąt nachylenia połaci dachowych określa się od 35- 45 stopni; dla budynków istniejących, w przypadku przebudowy czy rozbudowy dopuszcza się nawiązanie dachem do istniejących kątów nachylenia- **WARUNEK SPEŁNIONY** zaprojektowano dach budynku jako dwuspadowy o kącie nachylenia połaci 40 stopni;

5) obowiązuje pokrycie dachowe materiałem takim jak dachówka ceramiczna i łupek (w kolorze ceglastym lub szarym) lub ich współczesnym odpowiednikiem, wizualnie od nich zbliżonym. Dopuszcza się blachodachówkę - **WARUNEK SPEŁNIONY** zaprojektowano pokrycie dachu dachówką ceramiczną w kolorze ceglastym;

- 6) dopuszcza się zastosowanie lukarn i innych elementów wzbogacających formę dachu- **WARUNEK SPEŁNIONY** zaprojektowano lukarnę wzbogacającą formę dachu;
- 7) dachy budynków gospodarczych określa się jako dwuspadowe lub wielospadowe o symetrycznie nachylonych połaciach, pokryte dachówką ceramiczną lub materiałami dachówkopodobnymi - **NIE DOTYCZY** ;
- 8) dopuszcza się sytuowanie ściany budynku gospodarczego i garażu w odległości 1,5 m od granicy z sąsiednią działką budowlaną lub bezpośrednio przy granicy w przypadku lokalizowania zabudowy na obu sąsiadujących ze sobą działkach - **NIE DOTYCZY**;
- 9) linie zabudowy w następujących odległościach zgodnie z oznaczeniami na rysunku planu lub przepisami odrębnymi:
- a) 8m od linii rozgraniczających drogi klasy Z;
 - b) 8m od linii rozgraniczających drogi klasy L;
 - c) 6m od linii rozgraniczających drogi klasy;
 - d) 6m od linii rozgraniczających drogi klasy KDPJ;
 - e) 3m od granicy cieków wodnych,
 - f) 10 m od linii rozgraniczających drogi klasy G.
- 10) maksymalna powierzchnia zabudowy nie powinna przekroczyć 50% powierzchni działki **WARUNEK SPEŁNIONY** powierzchnia zabudowy wynosi 6,96%;
- 11) minimalna powierzchnia biologicznie czynna nie powinna być mniejsza niż 40% powierzchni działki - **WARUNEK SPEŁNIONY** powierzchnia biologicznie czynna wynosi 72,89%;
- 12) intensywność zabudowy od 0.05 - 0.7 - **WARUNEK SPEŁNIONY intensywność zabudowy wynosi 0,13**;
- 13) wprowadza się obowiązek wyznaczenia w obrębie własności, w ramach przeznaczenia podstawowego, miejsc postojowych dla samochodów użytkowników stałych i przebywających okresowo w ilości określonej w § 10 ust. 2 tzn.
- 1) 1 miejsce na mieszkanie w zabudowie oznaczonej symbolem MN, MNU, RM, ML- **WARUNEK SPEŁNIONY** zaprojektowano jedno miejsce postojowe na jeden lokal mieszkalny.

1.5 Opinia geotechniczna, warunki wodne oraz informacja o sposobie posadowienia obiektu

Dla przedmiotowej inwestycji wykonano badanie gruntu.

Charakterystykę warunków gruntowo-wodnych, na terenie objętym badaniami wykonano do głębokości przeprowadzonego rozpoznania (3,0 – 5,0 m p.p.t.). Występujące w podłożu grunty zaliczono do 3 warstw geotechnicznych. Do poszczególnych warstw zalicza się grunty o zbliżonych parametrach geotechnicznych.

Warunki gruntowe:

Warstwa geotechniczna C3a – glina pylasta z fragmentami organiki, zwietrzelina gliniasta występująca w stanie plastycznym.

Wartość charakterystyczną stopnia plastyczności przyjęto w wysokości: $I_L^{(n)} = 0,3$

Warstwa geotechniczna C2b – zwietrzelina gliniasta, glina pylasta z domieszką zwietrzliny występująca w stanie twardoplastycznym.

Wartość charakterystyczną stopnia plastyczności przyjęto w wysokości: $I_L^{(n)} = 0,2$

Warstwa geotechniczna C2a – zwietrzelina gliniasta, glina pylasta, glina pylasta z domieszką zwietrzliny, glina pylasta zwięzła, glina pylasta zwięzła z domieszką zwietrzliny występująca w stanie twardoplastycznym.

Wartość charakterystyczną stopnia plastyczności przyjęto w wysokości: $I_L^{(n)} = 0,1$

Warunki wodne

W trakcie wykonywania prac terenowych nie stwierdzono występowania zwierciadła wód gruntowych. Jedynie w otworze nr 1 zlokalizowano sączenia wody w warstwie gliny pylastej z fragmenta-

mi organiki na głębokości 0,8 m p.p.t. Poziom zwierciadła wody gruntowej oraz sączeń uzależniony jest od intensywności opadów atmosferycznych i roztopów, dlatego może ulegać wahaniom sezonowym.

Posadowienie budynku

Projektowane budynki zostaną posadowione bezpośrednio na gruncie na żelbetowych ławach fundamentowych.

1.6 Liczba lokali mieszkalny i użytkowych w budynku

W jednym budynku zlokalizowane są dwa lokale mieszkalne. W całym zespole zabudowy (12 budynków) zlokalizowane są 24 lokale mieszkalne. Brak w budynku lokali użytkowych.

1.7 Parametry techniczne obiektu budowlanego, charakteryzujące wpływ obiektu na środowisko i jego wykorzystywanie oraz na zdrowie ludzi i obiekty sąsiednie

- **zapotrzebowanie i jakość wody, ilość oraz sposób odprowadzenia ścieków oraz wód opadów**

Dla budynku mieszkalnego zapotrzebowanie na wodę wynosi 80l/osobę na dobę, czyli dla 4-osobowej rodziny 320l/ dobę. Zaopatrzenie w wodę rozpatrywanych obiektów następować będzie z sieci wodociągowej (projekt sieci wg odrębnego opracowania).

Ścieki bytowe odprowadzone będą do sieci kanalizacyjnej (projekt sieci wg odrębnego opracowania).

- **rodzaj i ilość wytwarzanych odpadów**

W trakcie eksploatacji przedsięwzięcia powstawać będą odpady komunalne.

Odpady komunalne gromadzone będą selektywnie w pojemnikach. Pojemniki zlokalizowane zostaną w wiacie śmietnikowej, gdzie możliwe jest ustawienie 6 pojemników do segregowanych odpadów o pojemności 120l. Odpady nie będą przekraczały dopuszczalnych norm.

- **właściwości akustyczne obiektu**

Wartość minimalna izolacyjności akustycznej dla budynku mieszkalnego jednorodzinnego R'A1 dla ścian bez drzwi oddzielających pomieszczenia wynosi 55dB.

Zaprojektowane ściany spełniają wymagania stawiane przegrodom w budynku mieszkalnym jednorodzinnym. W obrębie obiektu brak urządzeń powodujących przekroczenie parametrów izolacyjności akustycznej

- **emisja zanieczyszczeń**

W fazie eksploatacji, źródłami zanieczyszczenia powietrza będą miejsca postojowe zlokalizowane na posesji. Projektowany obiekt nie wywiera negatywnego wpływu na istniejący drzewostan, glebę, wody powierzchniowe i podziemne.

W wyniku realizacji przedsięwzięcia oraz jego eksploatacji, nie nastąpi pogorszenie stanu wód ani zmiana stosunków wodnych. Projektowane budynki będą podłączone do sieci wodociągowej.

Ścieki bytowe odprowadzone będą do sieci kanalizacji sanitarnej.

Odprowadzenie wód opadowych za pomocą instalacji kanalizacji deszczowej do rowu bez spływów na tereny sąsiednie

- **emisja hałasu**

Poziom dźwięku na granicach działki nie będzie przekraczał dopuszczalnego poziomu normowych warunków Rozporządzenia Ministra Środowiska z dnia 14 czerwca 2007 roku w sprawie dopuszczalnych poziomów hałasu w środowisku (Dz. U. 2014, poz. 112)

- **ochrona gatunków chronionych**

Na terenie działki nie stwierdzono występowania gatunków chronionych. W przypadku stwierdzenia w trakcie realizacji robót wystąpienia gatunków chronionych postępowanie należy prowadzić zgodnie z obowiązującymi w tym zakresie przepisami.

Zgodnie z ustawą o zapobieganiu szkodom w środowisku i ich naprawie z dn. 13 kwietnia 2007 (Dz. U. 2007 nr 75, poz. 493) organem ochrony środowiska właściwym w sprawach odpowiedzialności za zapobieganie szkodom w środowisku i naprawę szkód w środowisku jest regionalny dyrektor ochrony środowiska. W przypadku stwierdzenia w trakcie realizacji robót budowlanych zaistnienia okoliczności zagrażających gatunkom chronionym tryb postępowania należy uzgodnić z Regionalną Dyрекcją Ochrony Środowiska.

- **charakterystyka ekologiczna**

Przyjęte wyposażenie technologiczne a w szczególności rozwiązania technologiczne-ogrzewanie budynków i uzyskanie ciepłej wody za pomocą kotła gazowego przesądza o nieuciążliwym charakterze w przewidzianym w tym zakresie. Mając na uwadze powyższe obiekty nie stanowią zagrożenia dla stanu czystości powietrza z procesów technologicznych jak i uzyskiwania ciepła. Zastosowane kotły gazowe nie wymagają konieczności wyliczenia zanieczyszczeń powietrza. Ścieki sanitarno- bytowe odprowadzone są do sieci kanalizacji sanitarnej.

Obiekty mają charakter zdecydowanie nieuciążliwy dla środowiska zewnętrznego a oddziaływanie we wszystkich komponentach środowiska mieści się w granicy działki inwestora

Na podstawie informacji znajdujących się w powyższym opracowaniu, rozpatrywane przedsięwzięcie nie spełnia kryteriów przewidzianych przez Rozporządzenie Rady Ministrów (Dz.U. Nr 179 z dnia 29 października 2002r.) w sprawie określenia rodzajów przedsięwzięć związanych z kwalifikowaniem przedsięwzięć do sporządzenia raportu o oddziaływaniu na środowisko.

1.8 Analiza technicznych, środowiskowych i ekonomicznych możliwości realizacji wysoce wydajnych systemów zaopatrzenia w energię i ciepło oraz analizę technicznych i ekonomicznych możliwości wykorzystania urządzeń, które regulują temperaturę oddzielnie w poszczególnych pomieszczeniach lub wyznaczonej strefie ogrzewanej

Dla budynku przeprowadzono analizę możliwości racjonalnego wykorzystania pod względem technicznym, ekonomicznym i środowiskowym, odnawialnych źródeł energii, takich jak: energie geotermalna, energia promieniowania słonecznego, energia wiatru, a także możliwości zastosowania skojarzonej produkcji energii elektrycznej i ciepła oraz zdecentralizowanego systemu zaopatrzenia w energię w postaci bezpośredniego lub blokowego ogrzewania.

Z analizy tej wynika, że na tym terenie nie można zastosować energii wiatru.

W chwili obecnej nie jest uzasadnione ekonomicznie zastosowanie skojarzonej produkcji energii elektrycznej i ciepła oraz zdecentralizowanego systemu zaopatrzenia w energię w postaci bezpośredniego lub blokowego ogrzewania.

W budynkach zastosowano źródła ciepła na potrzeby ogrzewania i przygotowania czynnika do wytwarzania ciepłej wody użytkowej w postaci kotła gazowego.

a) oszacowanie rocznego zapotrzebowania na energię użytkową do ogrzewania, wentylacji, przygotowania ciepłej wody użytkowej dla każdego budynku z osobna w zabudowie jednorodzinnej

- oszacowano, że budynek ma zapotrzebowanie na energię użytkową EU 43,99 kWh/m² rok

b) dostępne nośniki energii,

- dostępny nośnik energii to sieć gazowa i sieć energetyczna oraz lokalne odnawialne źródła energii - energia słoneczna

c) wybór dwóch systemów zaopatrzenia w energię do analizy porównawczej:

do analizy porównawczej wybrano system konwencjonalny oraz systemu alternatywny.

Jako system podstawowy wybrano kocioł gazowy wraz z bojlerem elektrycznym 100l wspomagany w pracy instalacją PV, a jako system alternatywny pompę ciepła z zasobnikiem C.W.U wspomagany w pracy instalacją PV

d) obliczenia optymalizacyjno-porównawcze dla wybranych systemów zaopatrzenia w energię

Ogrzewanie

	System projektowany	System alternatywny
Zapotrzebowanie na energię użytkową $Q_{u,d}$	2884,47 [kWh/rok]	2884,47 [kWh/rok]
Zapotrzebowanie na energię końcową dla potrzeb grzewczych $Q_{k,d}$	3413,95 [kWh/rok]	1414,20 [kWh/rok]

Dla budynku - instalacja 1

	System projektowany	System alternatywny
System ogrzewania	Kotły gazowe kondensacyjne niskotemperaturowe (55/45°C) o mocy nominalnej do 50 kW	Pompy ciepła typu powietrze/woda, sprężarkowe, napędzane elektrycznie 55/45°C
Nośnik energii końcowej	Miejscowe wytwarzanie energii w budynku: gaz ziemny	Sieć elektroenergetyczna systemowa: energia elektryczna *
Średnia sezonowa sprawność wytworzenia nośnika ciepła z energii dostarczonej do granicy bilansowej budynku $\eta_{k,u}$	0,94	2,60
Średnia sezonowa sprawność akumulacji ciepła w elementach pojemnościowych systemu grzewczego budynku $\eta_{k,s}$	1,00	0,95
Średnia sezonowa sprawność transportu nośnika ciepła w obrębie budynku $\eta_{k,t}$	1,00	0,96
Średnia sezonowa sprawność regulacji i wykorzystania ciepła w obrębie budynku $\eta_{k,r}$	0,93	0,89
Średnia sezonowa sprawność całkowita systemu grzewczego $\eta_{k,w}$	0,87	2,11

Ciepła woda użytkowa

	System projektowany	System alternatywny
Zapotrzebowanie ciepła użytkowego do podgrzania c.w.u. $Q_{k,u}$	1478,40 [kWh/rok]	1478,40 [kWh/rok]
Zapotrzebowanie na energię końcową dla potrzeb wytworzenia ciepłej wody $Q_{k,w}$	2079,55 [kWh/rok]	1035,30 [kWh/rok]


Dla budynku - instalacja 1

	System projektowany	System alternatywny
System przygotowania c.w.u.	Kotły gazowe kondensacyjne o mocy do 50 kW	Pompa ciepła typu powietrze/woda, sprężarkowa, napędzana elektrycznie
Nośnik energii końcowej	Miejscowe wytwarzanie energii w budynku: gaz ziemny	Sieć elektroenergetyczna systemowa: energia elektryczna *
Średnia sezonowa sprawność instalacji wytworzenia, dystrybucji i instalacji c.w.u. $\eta_{k,u}$	0,68	1,33
Średnia sezonowa sprawność wytworzenia nośnika ciepła z energii dostarczonej do granicy bilansowej budynku $\eta_{k,s}$	0,85	2,60
Średnia sezonowa sprawność transportu ciepłej wody w obrębie budynku $\eta_{k,t}$	0,80	0,60
Średnia sezonowa sprawność akumulacji ciepłej wody w elementach pojemnościowych systemu ciepłej wody $\eta_{k,r}$	1,00	0,85

e) wyniki analizy porównawczej i wybór systemu zaopatrzenia w energię

Wybrano system podstawowy do zaopatrzenia budynku w energię - kocioł gazowy wraz z bojlerem elektrycznym 100l wspomagany w pracy instalacją PV.

Obliczeniowe zapotrzebowanie na nieodnawialną energię pierwotną

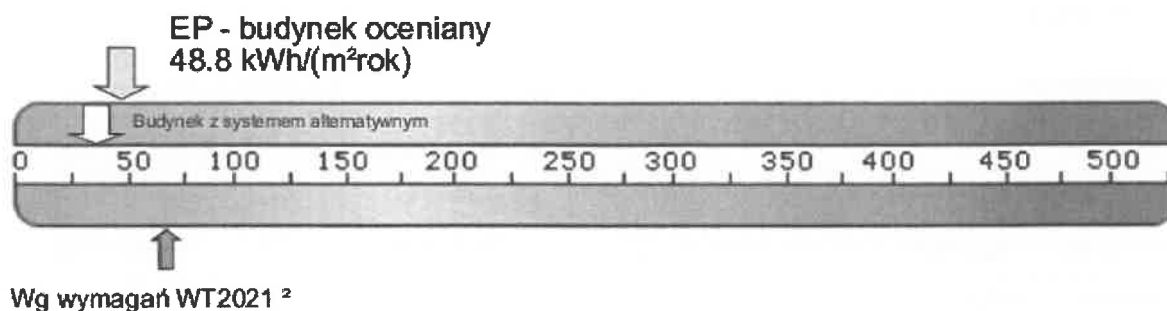

Zapotrzebowanie na energię pierwotną:

Budynek oceniany:	EP [kWh/m² rok]	48,80	37,35
Budynek wg wymagań WT2021:	EP [kWh/m² rok]	70,00	70,00
Zapotrzebowanie na energię użytkową do ogrzewania i wentylacji:	EU _{co-w} [kWh/m² rok]	29,42	29,42
Zapotrzebowanie na energię użytkową do przygotowania ciepłej wody użytkowej:	EU _{cwu} [kWh/m² rok]	14,57	14,57
Zapotrzebowanie na całkowitą energię użytkową:	EU [kWh/m² rok]	43,99	43,99
Zapotrzebowanie na energię końcową:	EK [kWh/m² rok]	54,14	24,96
Współczynnik strat mocy cieplnej przez przenikanie przez wszystkie przegrody zewnętrzne:	H _{tr} [W/K]	88,34	88,34
Współczynnik strat mocy cieplnej na wentylacje:	H _{ve} [W/K]	38,52	38,52
Roczne zapotrzebowanie na energię pierwotną przez system grzewczy i wentylacyjny:	Q _{PH} [kWh/rok]	3755,34	2081,33
Roczne zapotrzebowanie na energię pierwotną przez system do podgrzania ciepłej wody:	Q _{PW} [kWh/rok]	1195,77	1707,71

1.9 Analiza technicznych i ekonomicznych możliwości wykorzystania urządzeń, które automatycznie regulują temperaturę oddzielnie w poszczególnych pomieszczeniach lub w wyznaczonej strefie ogrzewanej

Zastosowane elementy grzejne, wyposażone są w zawory termostatyczne lub w przypadku ogrzewania podłogowego, elementy regulacyjne bezpośredniego działania, które umożliwiają indywidualne dostosowanie temperatury oraz przepływu czynnika grzewczego w danych pomieszczeniach lub grupach pomieszczeń, przy zachowaniu temperatury wewnętrznej minimalnej na poziomie 16°C.

1.10 Informacja o zasadniczych elementach wyposażenia budowlano- instalacyjnego

Fundamenty budynków: tradycyjne fundamenty - ławy fundamentowe i ściany żelbetowe zgodnie z P.T. konstrukcji

Ściany zewnętrzne nośne: wykonane zostaną w systemie tradycyjnym z bloczków silikatowych o gr 24cm izolowane płytami styropianowymi fasadowymi gr. 20cm $\Lambda 0,031$

- cienkowarstwowy tynk silikonowy barwiony w masie ziarno 1,5 mm/ tynk dekoracyjny imitujący drewno 0,5cm

- styropian – 20 cm

- bloczki silikatowe - 24cm

- tynk gipsowy cienkowarstwowy – 0,5-1 cm

Ściany wewnętrzne nośne: wykonane zostaną z bloczków silikatowych o gr. 24,0cm

Ściany wewnętrzne działowe: wykonane zostaną z bloczków silikatowych o gr. 12,0cm

Izolacja przeciwwilgociowa: elementy betonowe stykające się z gruntem zabezpieczono 2 x Dysperbit (lub równoważnym). Izolacja pozioma murów 2x papa izolacyjna na lepiku asfaltowym na gorąco, lub izolacja z dyspersji asfaltowo–gumowej.

Izolacja z 2x warstw papy na lepiku lub dyspersji jw. pod parapetami okiennymi.

Izolacja podłogi na gruncie 2 x folia zbrojona.

Izolacja dachu (wiatrowa i przeciw wykropleniu przy różnicy temperatur): folia wysokoparoprzepuszczalna zbrojona układana na krokwiach. Łaty i kontrłaty tworzą pustką wentylacyjną.

Izolacja paroszczelna: dla zapewnienia ochrony przeciwwilgociowej warstw izolacji termicznej, zaprojektowano w systemie zamkniętym w połaci dachu folię paroprzepuszczalną zbrojoną.

Izolacje termiczne :

- izolacja podłogi 15,0 cm (7 cm i 8 cm) styropian grafitowy posadzka EPS 100 $\Lambda 0,031$

- izolacja ścian fundamentowych 16,0 cm styrodur $\Lambda 0,034$

- izolacja ścian 20 cm styropian fasadowy $\Lambda 0,031$

- izolacja termiczna dachu – wełna mineralna gr. 18 cm i 10 cm $\Lambda 0,035$

Strop nad parterem : strop żelbetowy wg PT konstrukcji.

Strop nad poddaszem użytkowym: strop żelbetowy wg PT konstrukcji.

Nadproża: prefabrykowane wg PT konstrukcji.

Dach: budynków wykonany z tradycyjnej więźby drewnianej, pokrycie dachówką ceramiczną.

Lukarny – dach płaski pokryty papą termozgrzewalną podkładową i wierzchniego krycia. Rynny i rury spustowe systemowe z blachy powlekanej. Obróbki blacharskie w kolorze rynien i rur spustowych. Wszystkie elementy drewniane konstrukcji dachu zabezpieczyć bio i ognioochronnym impregnatem do drewna.

Tynk zewnętrzny, okładziny: silikonowy. Tynki zewnętrzne w kolorze złamanej bieli, elementy dekoracyjne z tynku drewnopodobnego kolor jasny dąb. Cokół z płytki klinkierowej.

Taras zewnętrzny: taras zostanie wykonany jako nie związany z gruntem z płyt tarasowych betonowych gr. 6cm układany na gruncie na stabilizowanej podsypce piaskowej, schody betonowe blokowe.

Schody zewnętrzne: betonowe blokowe, strefa wejścia z płyt tarasowych betonowych gr. 6cm układanych na gruncie na stabilizowanej podsypce piaskowej.

Tynki wewnętrzne: maszynowe, gipsowe.

Parapety: zewnętrzne aluminiowe imitujące płytkę z zakończeniami aluminiowymi, wewnętrzne z płyty MDF gr. min. 3cm z wyoblonymi narożnikami zewnętrznymi zachodzącymi poza lico ściany na 4cm.

Podłogi i posadzki: posadzki zostaną wykonane z płytek gresowych antypoślizgowych na kleju, oraz paneli podłogowych.

Stolarka drzwiowa i okienna: okna i drzwi balkonowe PCV. Współczynnik przenikania ciepła dla okien zewnętrznych i drzwi balkonowych $U_{max} \leq 0,8 \text{ W}/(\text{m}^2\text{K})$. Stolarka okienna z mikrowentylacją. Drzwi wejściowe zewnętrzne – skrzydło stalowe malowane proszkowe, ościeżnica aluminiowa. Współczynnik dla drzwi $U_{max} \leq 1,1 \text{ W}/(\text{m}^2\text{K})$.

Schody wewnętrzne – żelbetowe z okładziną.

Wykończenie ścian - ściany wewnętrzne malowane na biało. W pomieszczeniach mokrych do wysokości min. 2,0 m zaleca się wykonanie wykończenia z płytek ceramicznych ściennych.

Roboty blacharskie: obróbka wg rozwiązania systemowego pokrycia np. taśmą ekobit oraz z blachy stalowej powlekanej, orynnowanie: rynny o przekroju fi 120mm, i rury spustowe o przekroju fi 100mm z blachy powlekanej.

Ławy kominiarskie i stopnie – metalowe lub systemowe – dachówkowe.

Płatki przeciwśniegowe metalowe lub systemowe – dachówkowe.

Wentylacja pomieszczeń: grawitacyjna poprzez murowane systemowe kominy wentylacyjne, okna należy wyposażyć w nawiewniki okienne, a w pom. mokrych zastosować drzwi z kratką lub podcięciem wentylacyjnym.

Ogrzewanie budynku: poprzez kocioł gazowy. Projektuje się instalację ogrzewczą wodną, zamkniętą, zasilającą w ciepło projektowane grzejniki konwektorowe i pętle ogrzewania podłogowego do rozdzielacza, sterowanego termostatem.

Pomieszczenie źródła ciepła: kotły gazowe zlokalizowane są w łazienkach.

Zasilanie obiektu Projektowane budynki będą zasilane z wewnętrznej instalacji zasilającej tj: kablowej linii niskiego napięcia.

1.11 Warunki ochrony przeciwpożarowej

Projektowany budynek mieszkalny jednorodzinny, wolnostojący, zalicza się do kategorii ZLIV zagrożenia ludzi, kwalifikuje się jako budynek niski, dlatego powinien być wykonany w klasie "D" odporności ogniowej

1.11.1 Podstawa opracowania

Rozporządzenie Ministra Infrastruktury z dnia 12 kwietnia 2002 r. w sprawie warunków technicznych, jakim powinny odpowiadać budynki i ich usytuowanie (Dz.U. z 2002 r. nr 75 poz. 690 z późniejszymi zmianami)

1.11.2 Powierzchnia, wysokość i liczba kondygnacji

Powierzchnia użytkowa budynku (powierzchnia liczona powyżej wysokości 2,20m)	101,46m ²
w tym: LOKAL A LOKAL B	47,22 m ² 54,24 m ²
Powierzchnia zabudowy	70,53m ²
Kubatura budynku	474,12 m ³

1.11.3 Przewidywana gęstość obciążenia ogniowego

Obciążenie ogniowe pomieszczeń < 500 MJ/m².

1.11.4 Kategoria zagrożenia ludzi

Obiekt zalicza się do kat. ZL IV zagrożenia ludzi.

1.11.5 Ocena zagrożenia wybuchem pomieszczeń oraz przestrzeni zewnętrznych

Brak pomieszczeń zagrożonych wybuchem w obiekcie,

1.11.6 Podział obiektu na strefy pożarowe

Obiekt stanowi jedną strefę pożarową

1.11.7 Klasa odporności pożarowej budynku oraz klasa odporności ogniowej oraz stopień rozprzestrzeniania ognia elementów budowlanych

Klasa odporności pożarowej budynku D


Klasa odporności pożarowej budynku	Klasa odporności ogniowej elementów budynku					
	główna konstrukcja nośna	konstrukcja dachu	strop ¹⁾	ściana zewnętrzna ^{1),2)}	ściana wewnętrzna ¹⁾	przekrycie dachu ³⁾
"D"	R30	-	REI30	EI30	-	-

1.11.8 Pozostałe dane dotyczące ochrony przeciwpożarowej


Budynek zalicza się do obiektów niskich. Drzwi zewnętrzne otwierają się zgodnie z kierunkiem ewakuacji.

Opracowanie:


mgr inż. arch. Aleksandra Kulbas - Leśniak (architektura)

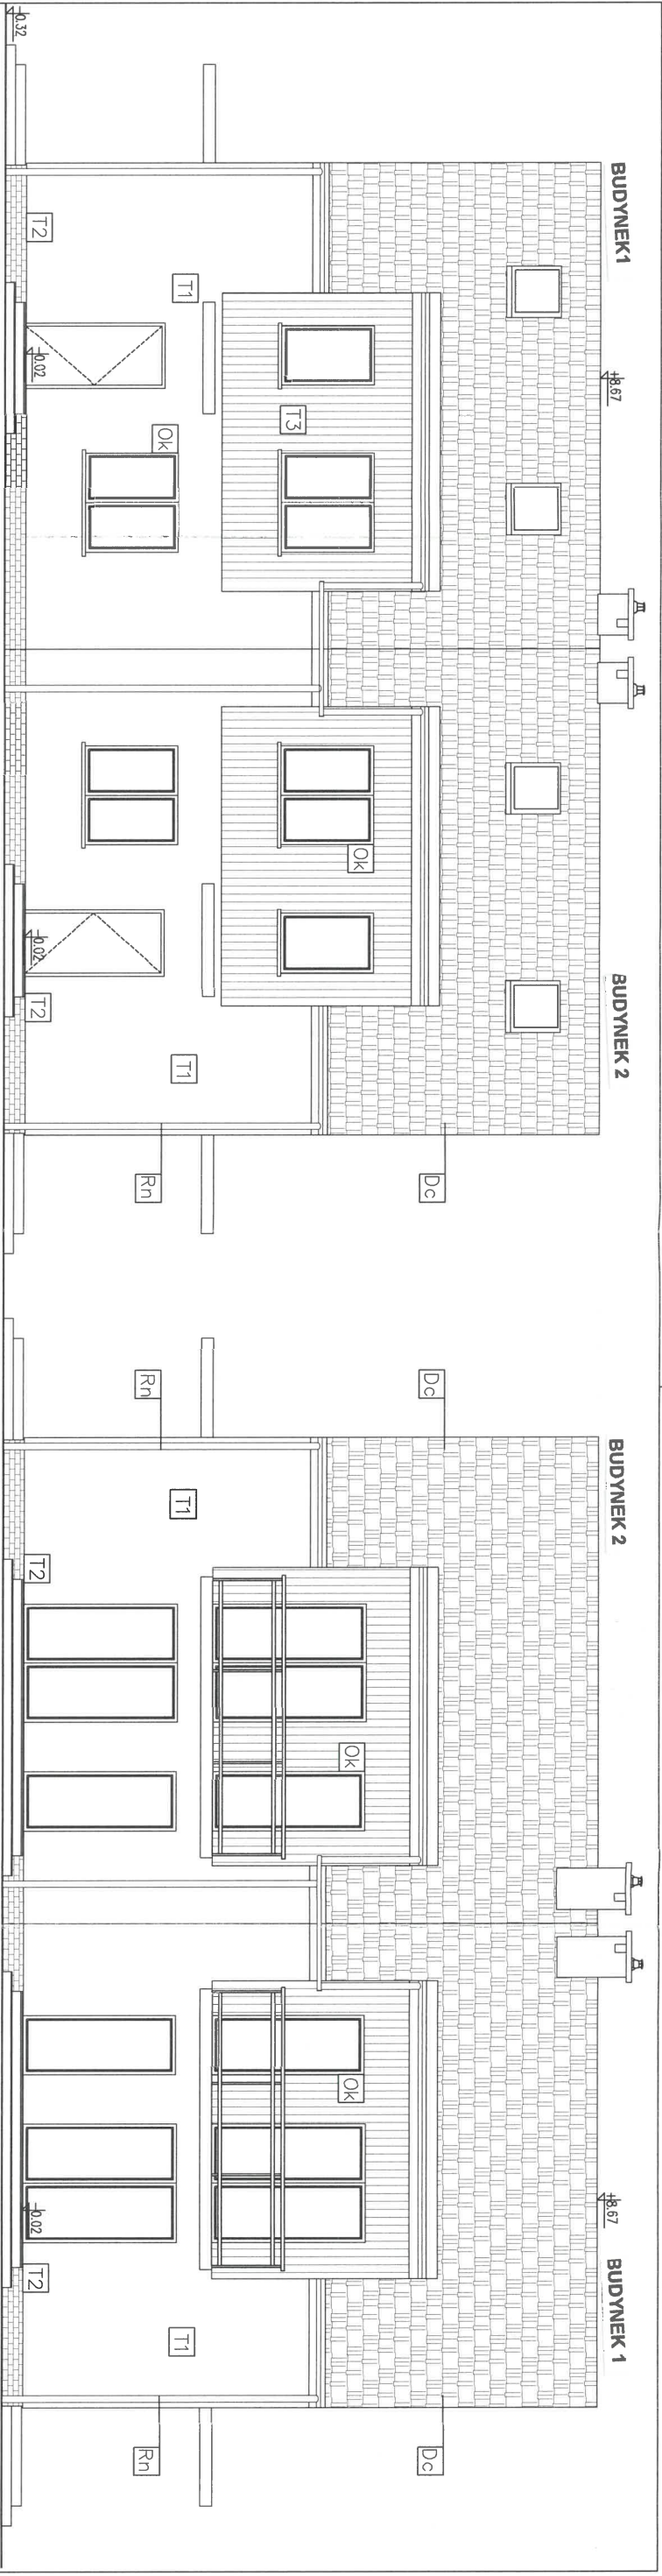

ELEWACJA FRONTOWA

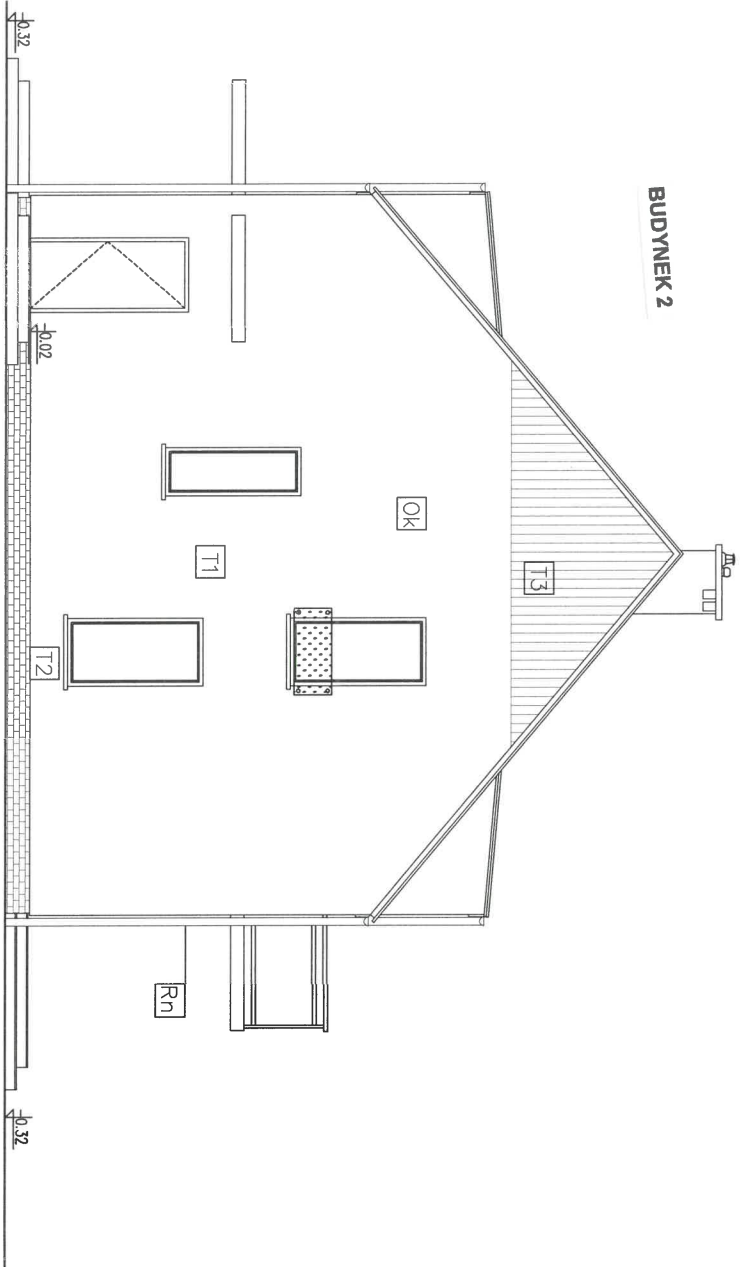

ELEWACJA BOCZNA

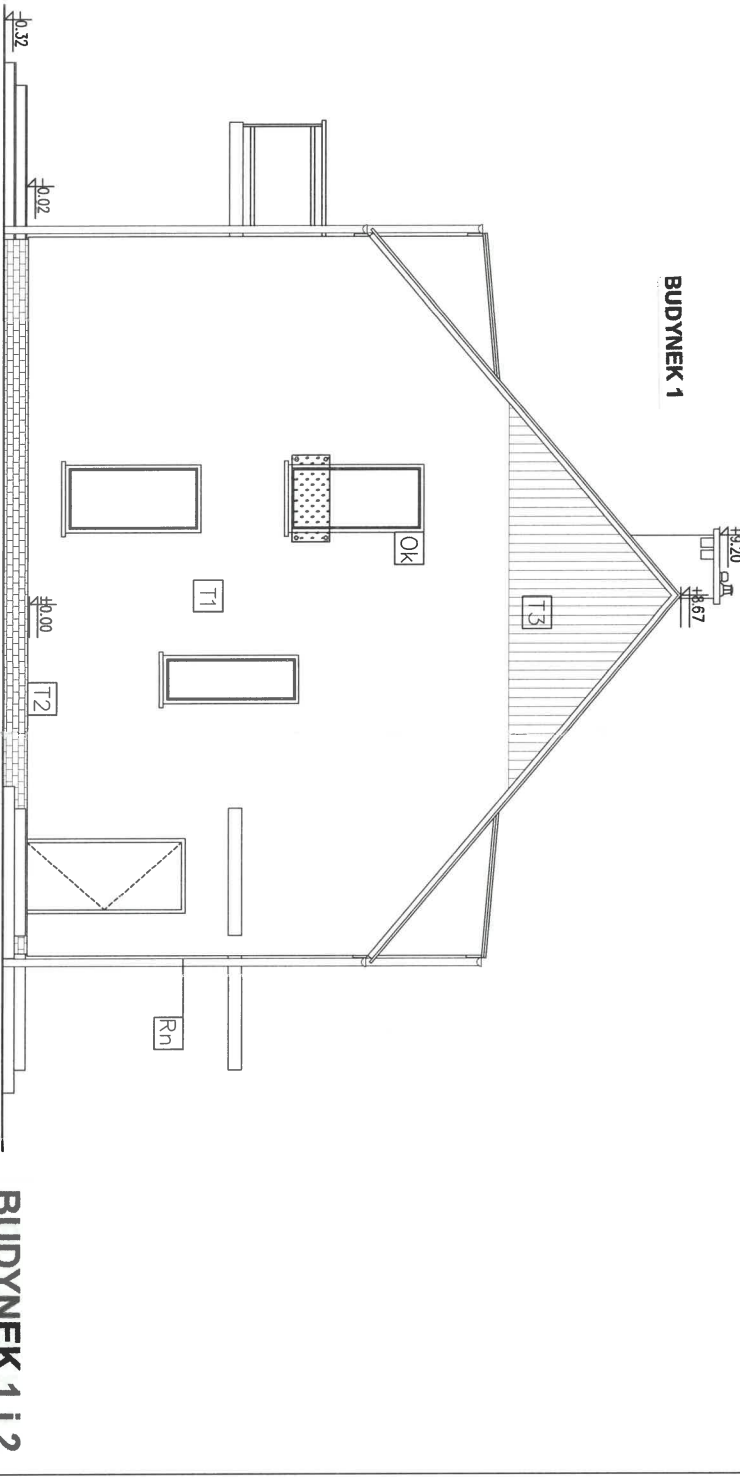

ELEWACJA TYLNA

BUDYNEK 1 i 2

T1	TYNIEK CIEKOWARSTWOWY SILIKONOWY	KOLOR ZLAMANA BIEL
T2	OKLADZINA KLINKIEROWA	KOLOR CEGLASTY
T3	OKLADZINA ELEWACYJNA DREWNOPODOBNA	KOLOR JASNY DĄB
Dc	DACHÓWKA CERAMICZNA	KOLOR CEGLASTY
Rn	RYMNA / RURA SPUSTOWA Z BLACHY OCYNKOWANEJ	KOLOR SZARY

PROJEKTOWANIE - NADZÓR - DORADZTWO S.C.

SLAWOMIR FOSBA, MONIKA FOSBA

UL. PODWALE 11, 59-500 ZŁOTORYJA

TEL. 601 799 366, 605 902 18

www.grupaprd.pl - biuro@grupaprd.pl

FOSA

ZESPÓŁ BUDYNKÓW MIESZKALNYCH
JEDNORODZINNYCH DWULOKALOWYCH
W ZABUDOWIE BLIŹNIACZEJ

Leśna, dz. nr 817/9, 817/12 obręb 0001 Leśna
jednostka ewidencyjna 021003_4 Leśna-miasto

projektant:

mgr inż. arch. Aleksandra Kułbas-Leśniak

uprawnienia do projektowania bez ograniczeń
w specjalności architektonicznej nr 1206/DOLIA

branża:

architektura

stadium:

projekt budowlany

temat rysunku:

ELEWACJE

BUDYNEK 1


ZESTAWIENIE POWIERZCHNI – LOKAL A		
NR POM.	NAZWA POMIESZCZENIA	POW. [m ²]
A0.1	WIATROŁAP	3.68
A0.2	KORYTARZ	3.53
A0.3	POKÓJ	9.60
A0.4	KĄZIENKA	3.91
A0.5	KUCHNIA	9.42
A0.6	SALON	15.46
A0.7	POM. TECHNICZNE	1.62
RAZEM POWIERZCHNIA		47.22

BUDYNEK 2

ZESTAWIENIE POWIERZCHNI – LOKAL A		
NR POM.	NAZWA POMIESZCZENIA	POW. [m ²]
A0.1	WIATROŁAP	3.68
A0.2	KORYTARZ	3.53
A0.3	POKÓJ	9.60
A0.4	KĄZIENKA	3.91
A0.5	KUCHNIA	9.42
A0.6	SALON	15.46
A0.7	POM. TECHNICZNE	1.62
RAZEM POWIERZCHNIA		47.22

Sz1	TYNK SILIKONOWY	1,5mm
	STROPIAN FASADOWY (lambda=0,03)	20,0 cm
	BŁOCZEK SILIKATOWY	24,0 cm
	TYNK GIPSOWY	0,5 cm
Sz2	TYNK DEKORACYJNY IMITUJĄCY DREWNO	0,5 cm
	STROPIAN FASADOWY (lambda=0,03)	20,0 cm
	BŁOCZEK SILIKATOWY	24,0 cm
	TYNK GIPSOWY	0,5 cm
	TYNK GIPSOWY	0,5 cm
Sw1	BŁOCZEK SILIKATOWY	24,0 cm
	TYNK GIPSOWY	0,5 cm
	TYNK GIPSOWY	0,5 cm
Sw2	BŁOCZEK SILIKATOWY	12,0 cm
	TYNK GIPSOWY	0,5 cm
	TYNK GIPSOWY	0,5 cm
Sw3	PLYTA GK	1,25 cm
	PROFIL STALOWY OBUDOWY SZACHTÓW	5,0 cm

BUDYNEK 1 i 2

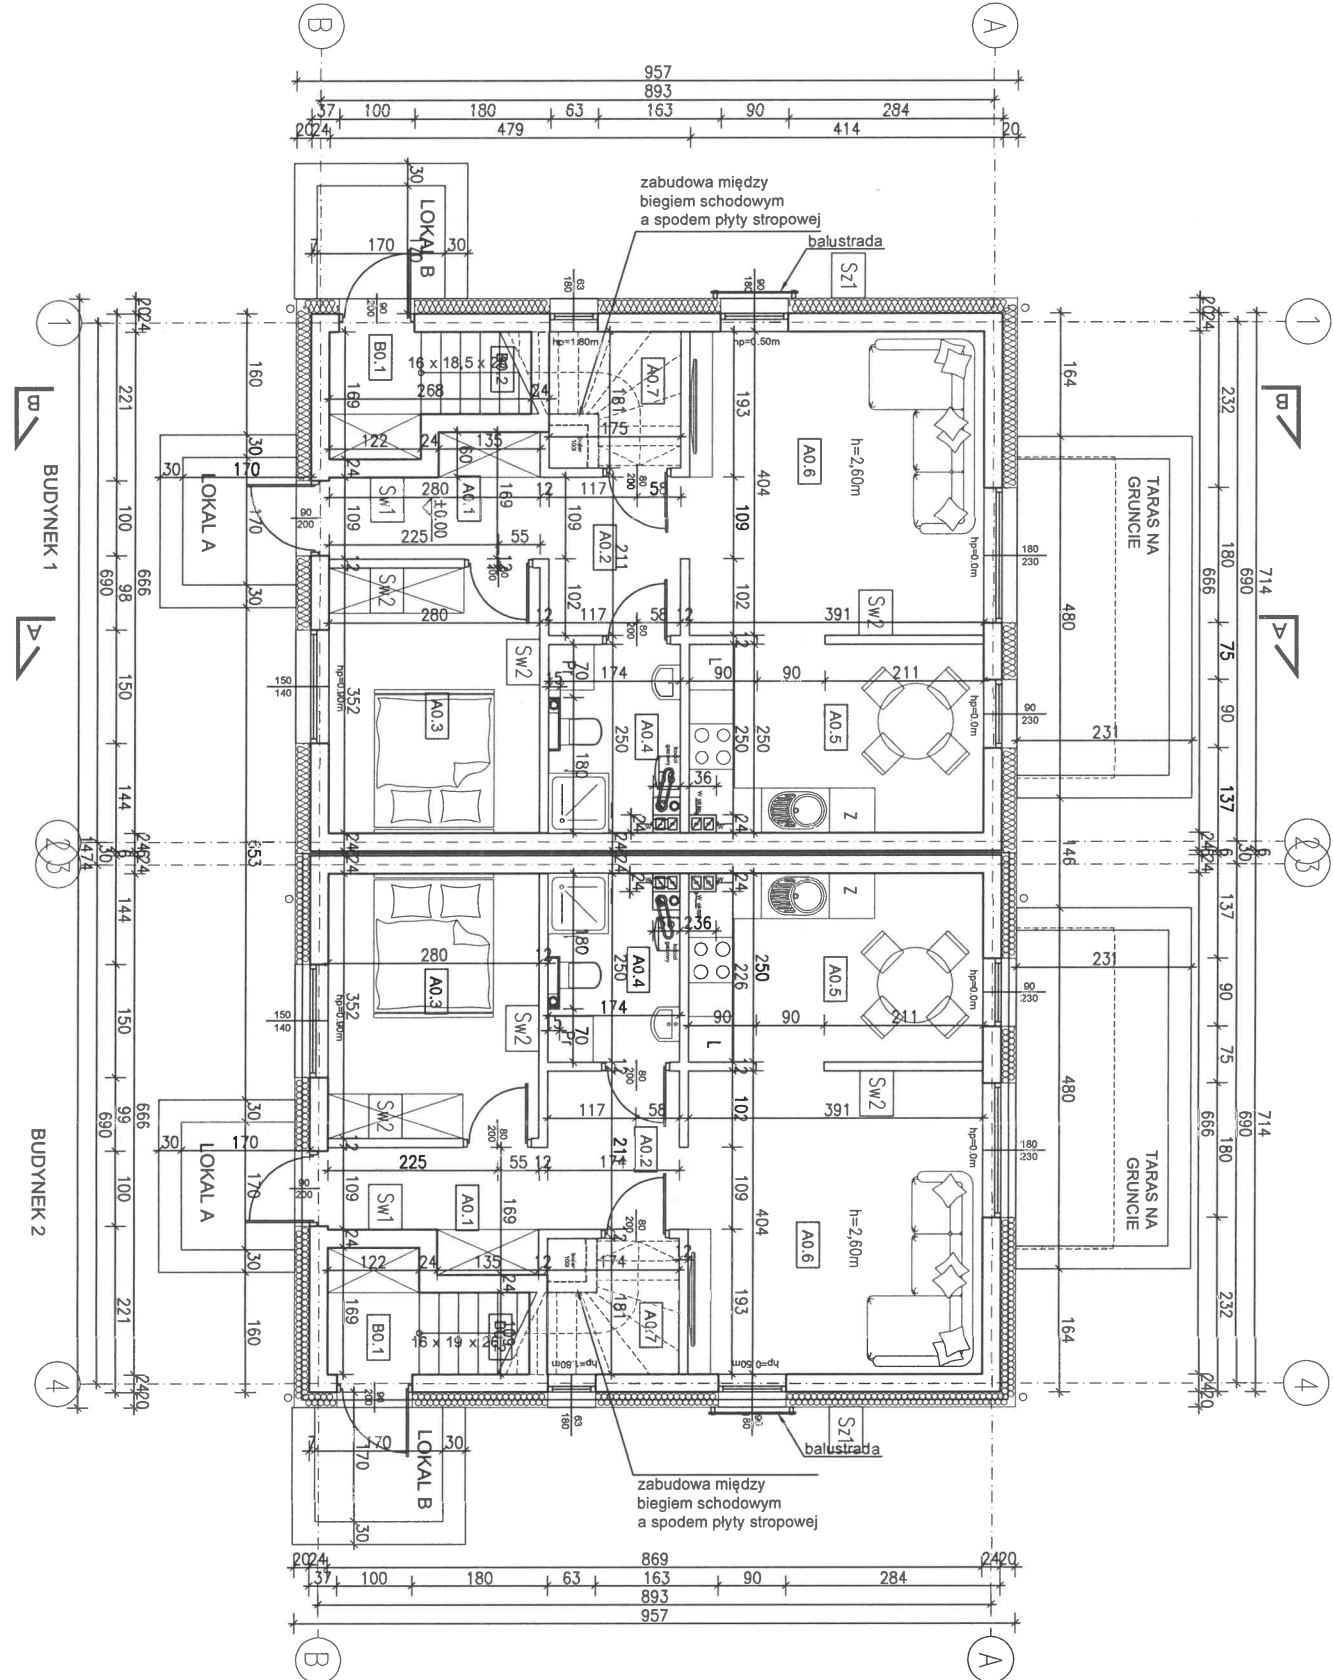

PROJEKTOWANIE - NADZÓR - DORADZTWO S.C.
SŁAWOMIR FOSBA, MONIKA FOSBA
UL. PODWALE 11, 59-500 ZŁOTORYJA
TEL. 601799368, 605900218
www.grupapnd.pl - biuro@grupapnd.pl

FOSBA

obiekt: ZESPÓŁ BUDYNKÓW MIESZKALNYCH
JEDNORODZINNYCH DWULOKALOWYCH
W ZABUDOWIE BLIŹNIACZEJ

adres inwestycji: Leśna, dz. nr 817/9, 817/12 obręb 0001 Leśna
jednostka ewidencyjna 021003_4 Leśna-miasto

projektant: mgr inż. arch. Aleksandra Kulbas-Leśniak
uprawnienia do projektowania bez ograniczeń
w specjalności architektonicznej nr 12/09/OA

branża: architektura
stadium: projekt budowlany

temat rysunku: RZUT PARTERU

data: 12.06.2025
nr rysunku: A02

BUDYNEK 1


ZESTAWIENIE POWIERZCHNI – LOKAL B		
NR POM.	NAZWA POMIESZCZENIA	POW. [m ²]
B0.1	WIATROLAP	1.94
B0.2	KLATKA SCHODOWA	4.30
B1.2	KORYTARZ	2.46
B1.3	POKÓJ	7.08
B1.4	POKÓJ	10.16
B1.5	ŁAZIENKA	3.71
B1.6	SALON+KUCHNIA	24.59
B2.1	STRYCH	6.44
RAZEM POWIERZCHNIA		54.24

BUDYNEK 2

ZESTAWIENIE POWIERZCHNI – LOKAL B		
NR POM.	NAZWA POMIESZCZENIA	POW. [m ²]
B0.1	WIATROLAP	1.94
B0.2	KLATKA SCHODOWA	4.30
B1.2	KORYTARZ	2.46
B1.3	POKÓJ	7.08
B1.4	POKÓJ	10.16
B1.5	ŁAZIENKA	3.71
B1.6	SALON+KUCHNIA	24.59
B2.1	STRYCH	6.44
RAZEM POWIERZCHNIA		54.24

Sz1	TYNK SILIKONOWY	1.5 mm
	STROPIAN FASADOWY (lambda=0,031)	20,0 cm
	BŁOCZEK SILIKATOWY	24,0 cm
Sz2	TYNK GIPSOWY	0,5 cm
	TYNK DEKORACYJNY IMITUJĄCY DREWNO	0,5 cm
	STROPIAN FASADOWY (lambda=0,031)	20,0 cm
Sw1	BŁOCZEK SILIKATOWY	24,0 cm
	TYNK GIPSOWY	0,5 cm
	TYNK GIPSOWY	0,5 cm
Sw2	BŁOCZEK SILIKATOWY	24,0 cm
	TYNK GIPSOWY	0,5 cm
	TYNK GIPSOWY	0,5 cm
Sw3	TYNK GIPSOWY	0,5 cm
	TYNK GIPSOWY	0,5 cm
	PROFIL STALOWY OBUDOWY SZACHTOW	5,0 cm


BUDYNEK 1 i 2

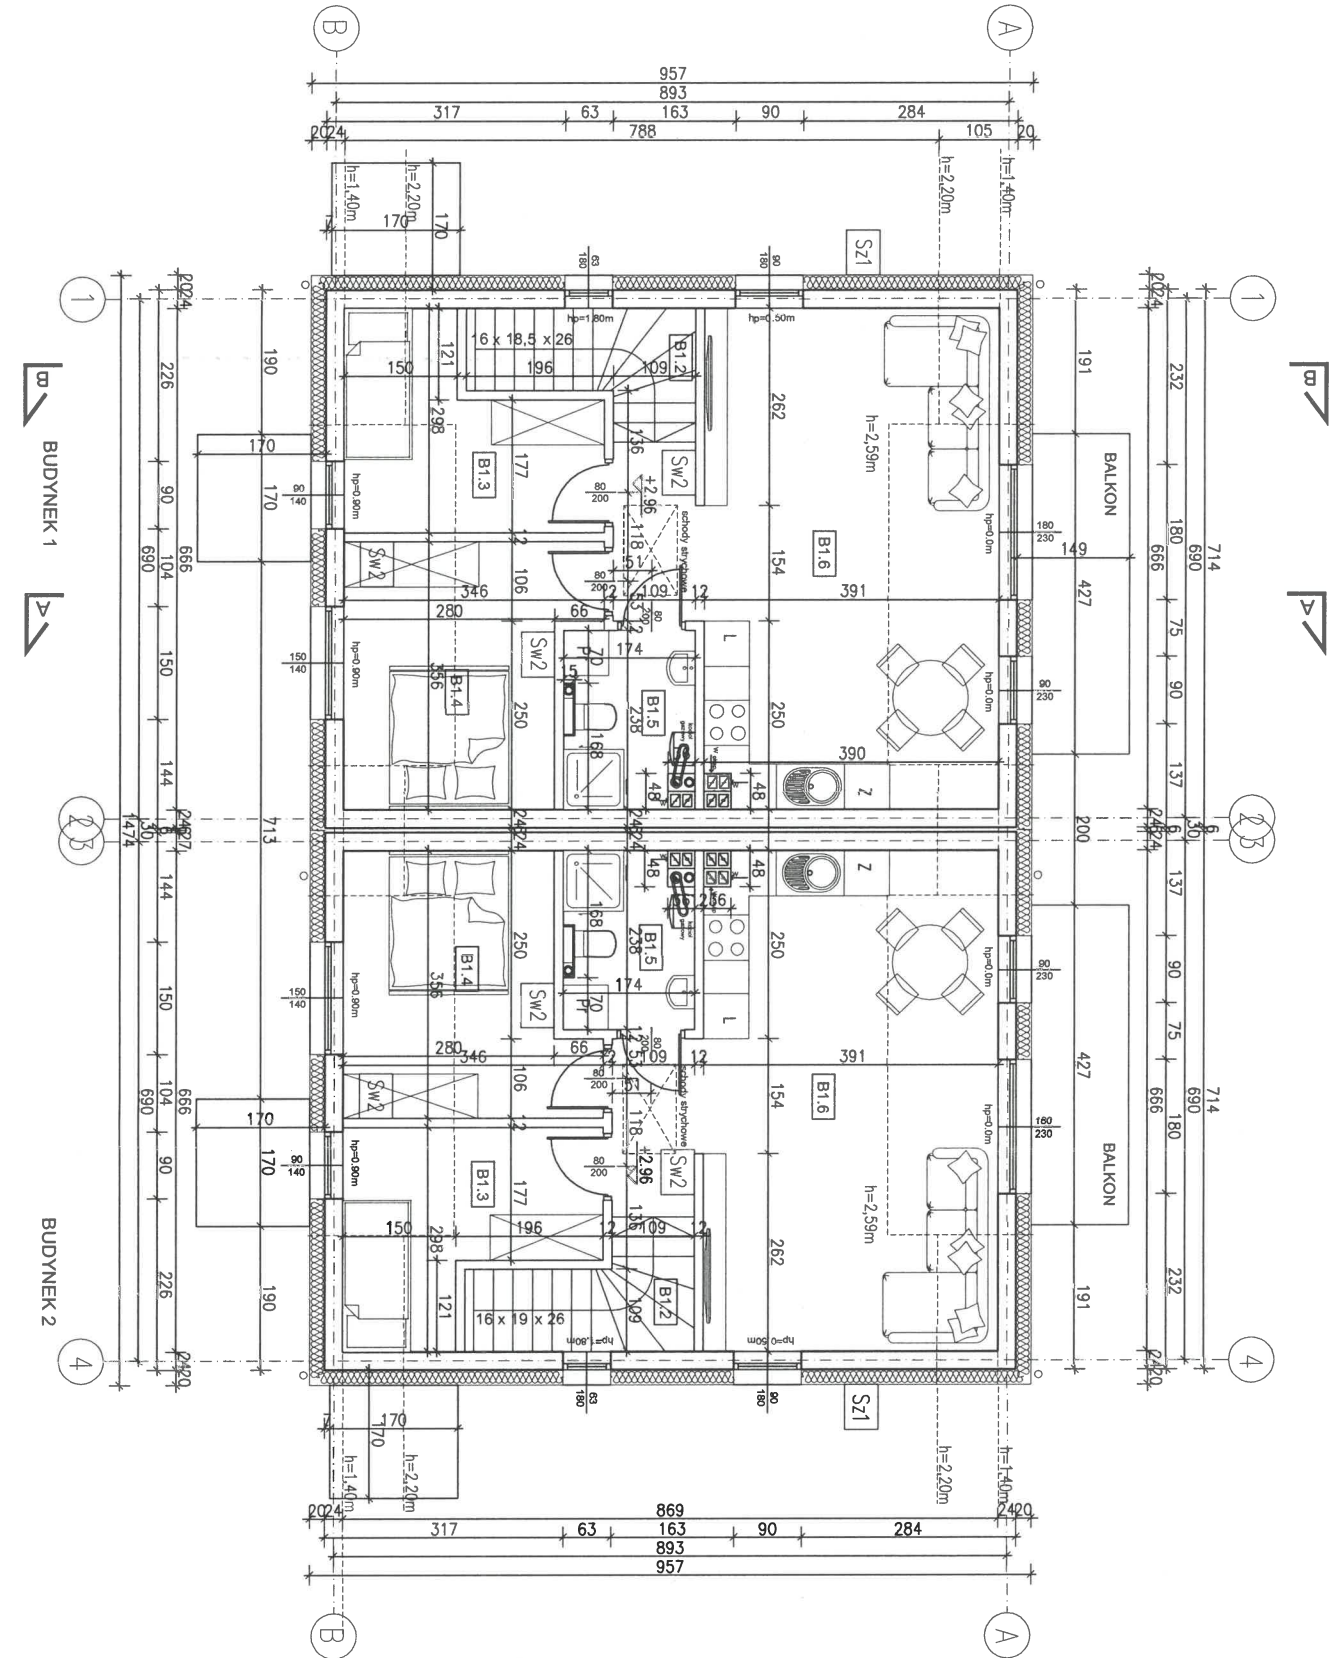

PROJEKTOWANIE - NADZÓR - DORADZTWO S.C.
STAWOMIR FORBA, MONIKA FORBA
UL. PODWALE 11, 59-500 ZŁOTORYJA
TEL. 601 799 368, 605 900 218
www.grupaprd.pl - biuro@grupaprd.pl

FOSSA

obiekt:	ZESPÓŁ BUDYNKÓW MIESZKALNYCH JEDNORODZINNYCH DWULOKALOWYCH W ZABUDOWIE BLIŹNIACZEJ		
adres inwestycji:	Leśna, dz. nr 817/9, 817/12 obręb 0001 Leśna jednostka ewidencyjna 021003_4 Leśna-miasto		
projektant:	mgr inż. arch. Aleksandra Kulbas-Leśniak		
branża:	architektura	stadium:	projekt budowlany
temat rysunku:	RZUT PODDASZA		

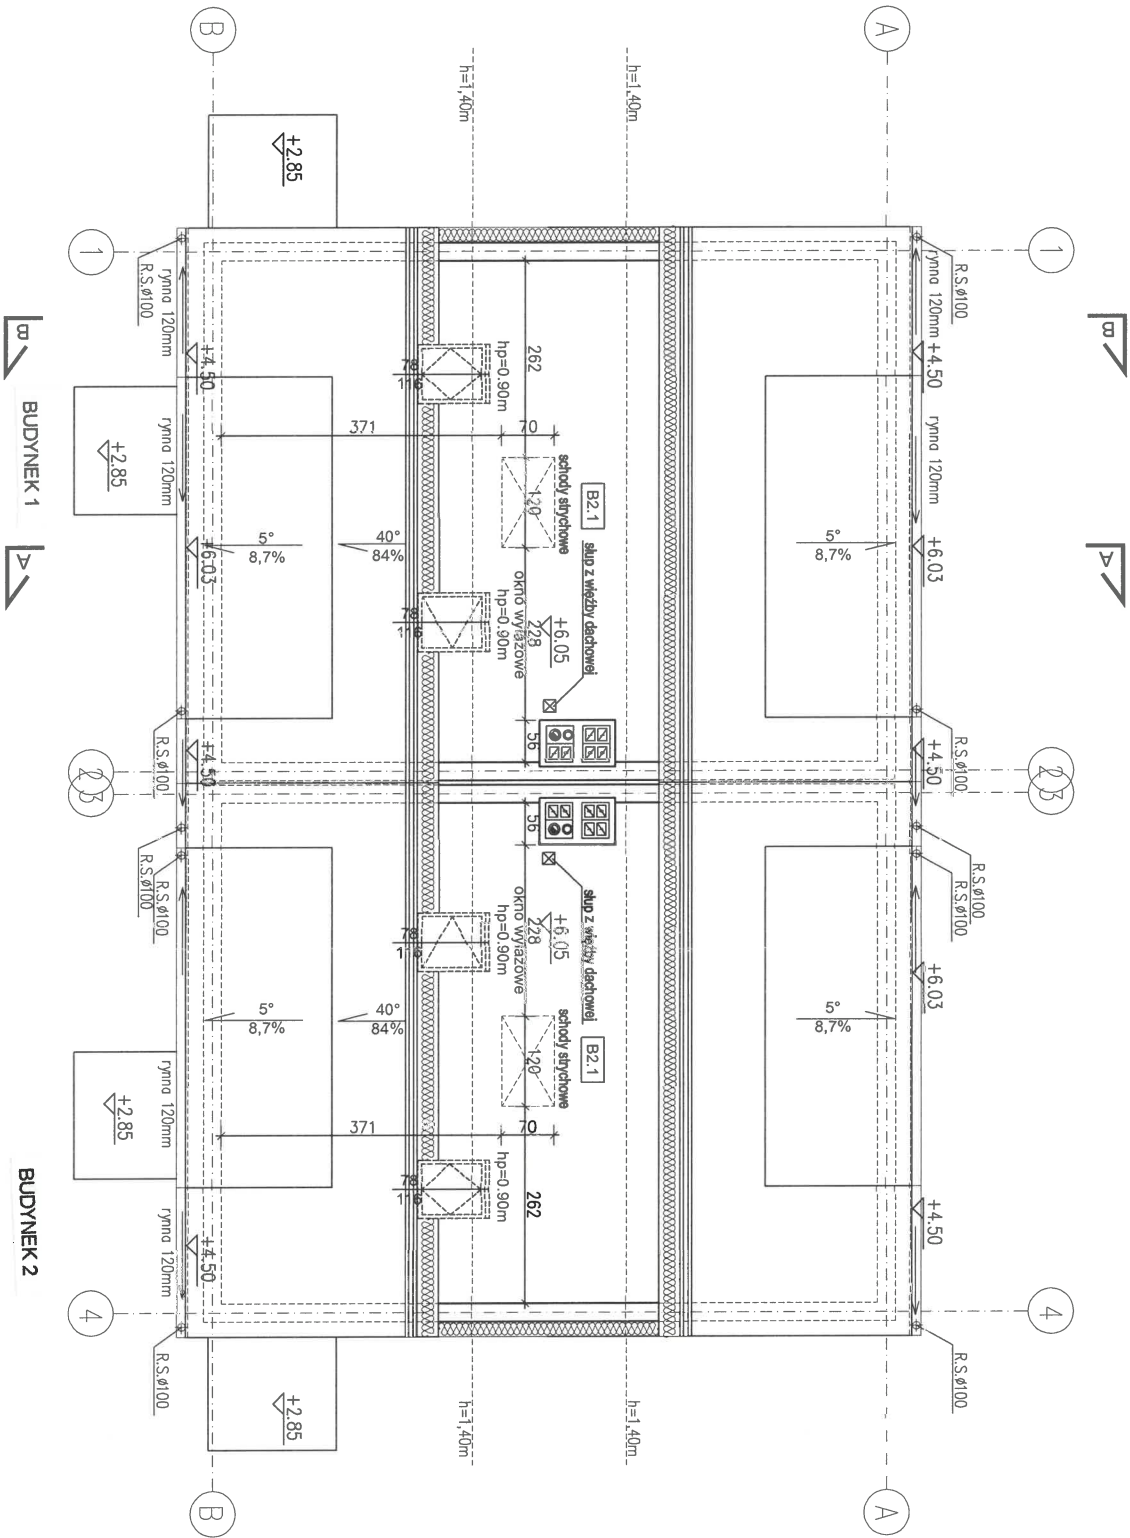

BUDYNEK 1 i 2

PROJEKTOWANIE - NADZÓR - DORADZTWO S.C.
STAWOMIR FOŚBA, MONIKA FOŚBA
UL. PODWALE 11, 59-500 ZŁOTORYJA
TEL. 60 1 799 368, 60 59 00 218
www.grupapn.pl - biuro@grupapn.pl



obiekt: ZESPÓŁ BUDYNKÓW MIESZKALNYCH
JEDNORODZINNYCH DWULOKALOWYCH
W ZABUDOWIE BLIŹNIACZEJ

adres: Leśna, dz. nr 817/9, 817/12 obręb 0001 Leśna
inwestycji: jednostka ewidencyjna 021003_4 Leśna-miasto


projektant: mgr inż. arch. Aleksandra Kulbas-Leśniak
uprawnienia do projektowania bez ograniczeń
w specjalności architektonicznej nr 12/08/DOJA

branża: architektura
stadium: projekt budowlany

skala: 1:100

temat rysunku: RZUT STRYCHU

data: 12.06.2025 nr rysunku: A04

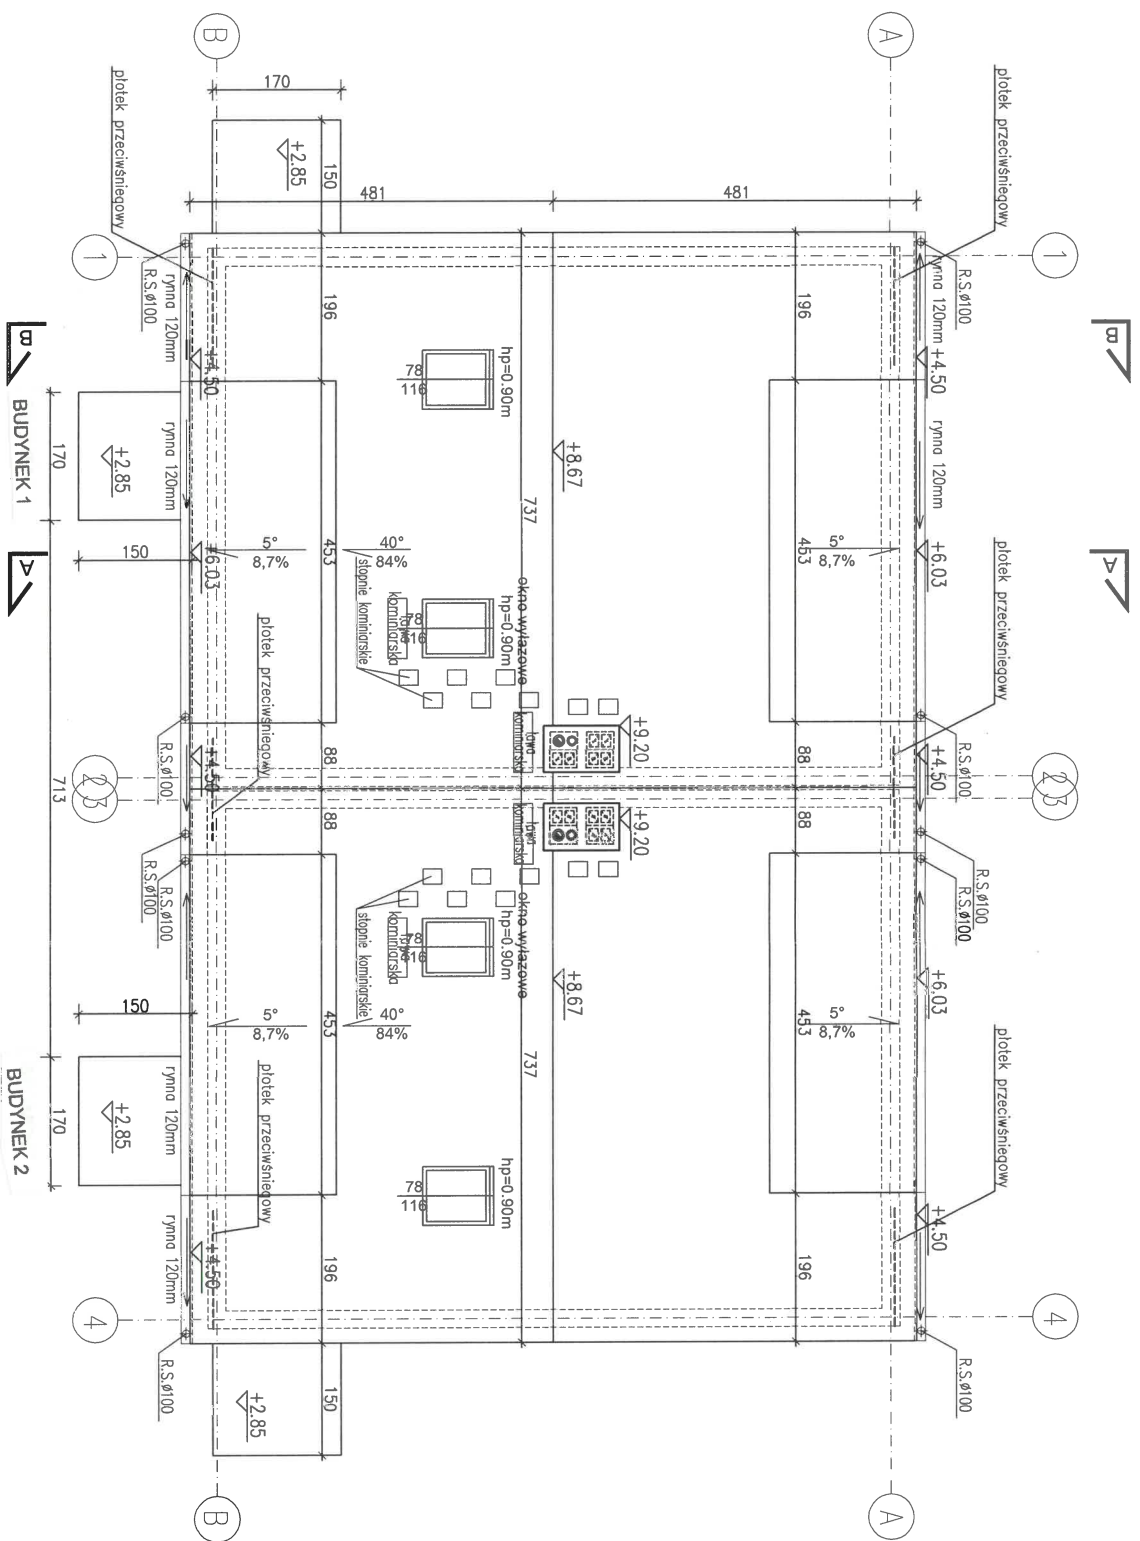

BUDYNEK 1 i 2

PROJEKTOWANIE - NADZÓR - DORADZTWO S.C.
SŁAWOMIR FOSBA, MONIKA FOSBA
UL. PODWALE 11, 59-500 ZŁOTORYJA
TEL. 601 799368, 605900218
www.grupapnd.pl - biuro@grupapnd.pl



obiekt: ZESPÓŁ BUDYNKÓW MIESZKALNYCH
JEDNORODZINNYCH DWULOKALOWYCH
W ZABUDOWIE BLIŹNIACZEJ

adres inwestycji: Leśna, dz. nr 817/9, 817/12 obręb 0001 Leśna
jednostka ewidencyjna 021003_4 Leśna-miasto



projektant: mgr inż. arch. Aleksandra Kulbas-Leśniak
uprawnienia do projektowania bez ograniczeń
w specjalności architektonicznej nr 12/08/D.O/A

branża: architektura
stadium: projekt budowlany
skala: 1:100

temat rysunku: RZUT DACHU

data: 12.06.2025
nr rysunku: A05

P1	PLYTKI GRESOWE NA KLEJU/PANELE PODLOGOWE	2,0 cm
	WYLEWKA CEMENTOWA (ZBRUJONA)	6,0 cm
	2xFOŁA PCV	-
	STROPIAN EPS 100 (lambda=0,031)	15,0 cm (7 i 8cm)
	FOŁA PE NA ZAKŁAD	0,2 cm
	PLYTA BETONOWA ZBRUJONA	12,0 cm
	PODSYPKA ZAGĘSZCZANA WARSTWAMI	
	GRUNT RODZIMY	
	PLYTKI GRESOWE NA KLEJU/PANELE PODLOGOWE	2,0 cm
P2	WYLEWKA CEMENTOWA (ZBRUJONA)	6,0 cm
	2xFOŁA PCV	-
	STYROPAN TWARDY (lambda=0,038)	4,0 cm
	STROP ŻELBETOWY TYPU "FILIGRAN"	24,0 cm
	TYNK GIPSOWY	0,5-1 cm
P3	WYLEWKA CEMENTOWA (ZBRUJONA)	6,0 cm
	2xFOŁA PCV	-
	STYROPAN TWARDY (lambda=0,038)	6,0 cm
	STROP ŻELBETOWY TYPU "FILIGRAN"	24,0 cm
	WETNA MIN. (lambda 0,035)	10,0 cm
Sf1	PLYTA GK NA RUSZCIE STAŁOWYM	1,25 cm
	PLYTKI KLINKIEROWE NA KLEJU	2,0 cm
	STRODUR XPS 200 FREZOWANY (lambda=0,034)	16,0 cm
	IZOLACJA PRZECIWL. 2xDYSPERBIT	
	ŚCIANY FUNDAM. MONOLITYCZNE ŻELBETOWE	24,0 cm
Sz1	TYNK SILIKONOWY UZIARNIENIE 1,5mm	
	STYROPAN FASADOWY (lambda=0,031)	20,0 cm
	BŁOCZEK SILIKATOWY	24,0 cm
	TYNK GIPSOWY	0,5-1 cm
	TYNK DEKORACYJNY IMITUJĄCY DREWNO	0,5 cm
Sz2	STYROPAN FASADOWY (lambda=0,031)	20,0 cm
	BŁOCZEK SILIKATOWY	24,0 cm
	TYNK GIPSOWY	0,5-1 cm
	TYNK GIPSOWY	0,5-1 cm
	BŁOCZEK SILIKATOWY	24,0 cm
Sw1	TYNK GIPSOWY	0,5-1 cm
	BŁOCZEK SILIKATOWY	24,0 cm
	TYNK GIPSOWY	0,5-1 cm
	TYNK GIPSOWY	0,5-1 cm
	BŁOCZEK SILIKATOWY	12,0 cm
Sw2	TYNK GIPSOWY	0,5-1 cm
	TYNK GIPSOWY	0,5-1 cm
	TYNK GIPSOWY	0,5-1 cm
	TYNK GIPSOWY	0,5-1 cm
	PLYTA GK	1,25 cm
Sw3	PROFIL STAŁOWY OBUDOWY SZACHTÓW	5,0 cm
	PROFIL STAŁOWY	1,25 cm
	PLYTA GK	1,25 cm
	TYNK GIPSOWY	0,5-1 cm
	BŁOCZEK SILIKATOWY	12,0 cm
D1	LATY/KONTRELATY	8,0 cm
	FOŁA PAROPRZEPUSZCZALNA ZBRUJONA	
	WETNA MIN. (lambda 0,035)	18,0 cm
	FOŁA PAROIZOLACYJNA	18,0 cm
	DACHÓWKA CERAM.	
D2	LATY/KONTRELATY	8,0 cm
	FOŁA PAROPRZEPUSZCZALNA ZBRUJONA	
	WETNA MIN. (lambda 0,035)	18,0 cm
	WETNA MIN. (lambda 0,035)	10,0 cm
	RUSZT STAŁOWY	
D3	FOŁA PAROIZOLACYJNA	
	PLYTA GK	1,25 cm
	PAPA TERMOZGRZEWALNA WIERZCHNIEGO KRYCIA	
	PEŁNE DESKOWANIE	2,0 cm
	KONSTRUKCJA	20,0 cm
	FOŁA PAROPRZEPUSZCZALNA ZBRUJONA	
	WETNA MIN. (lambda 0,035)	18,0 cm
	WETNA MIN. (lambda 0,035)	10,0 cm
	KRZYŻOWY RUSZT STAŁOWY	6,0 cm
	FOŁA PAROIZOLACYJNA	
	PLYTA GK	1,25 cm
	PLYTA GK	1,25 cm
	PLYTA GK	1,25 cm
	PLYTA GK	1,25 cm
	PLYTA GK	1,25 cm

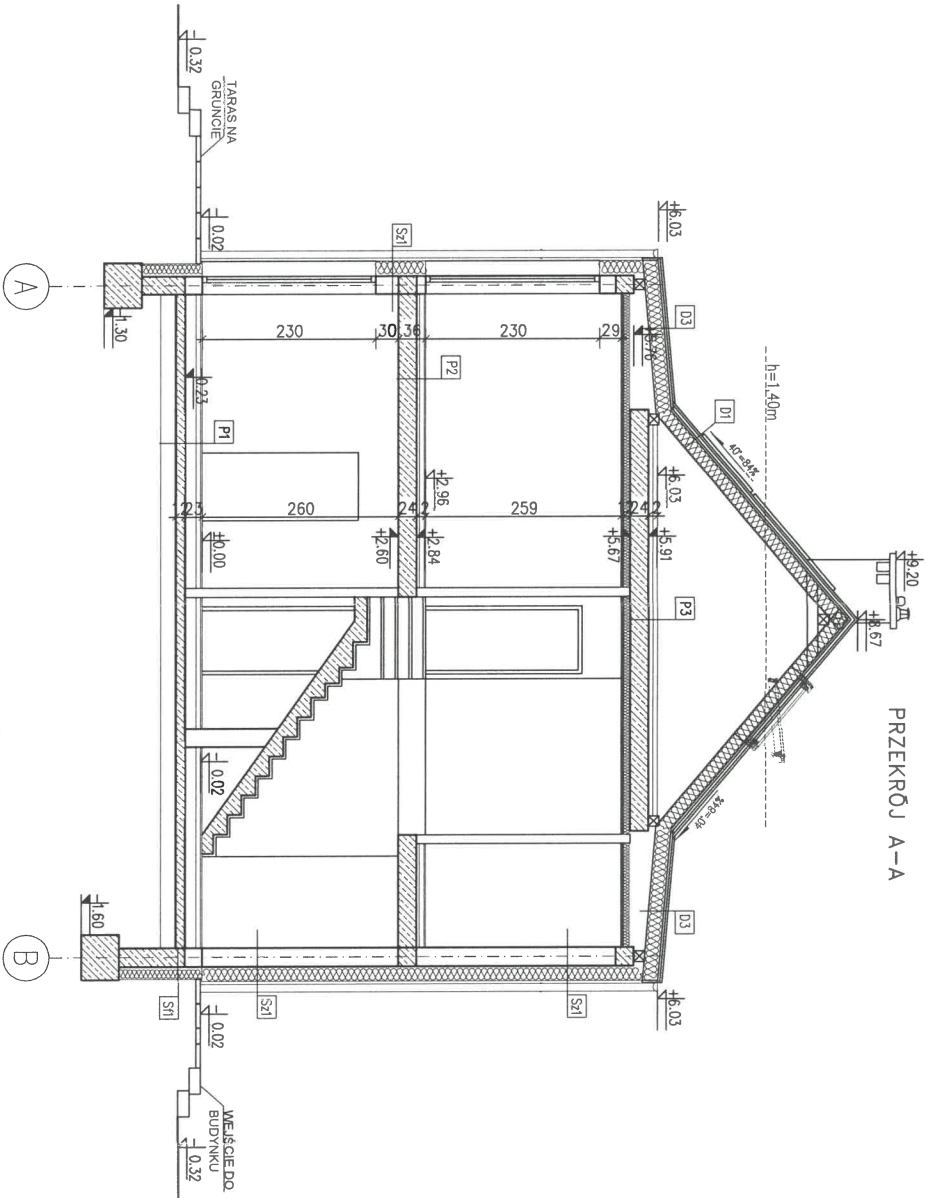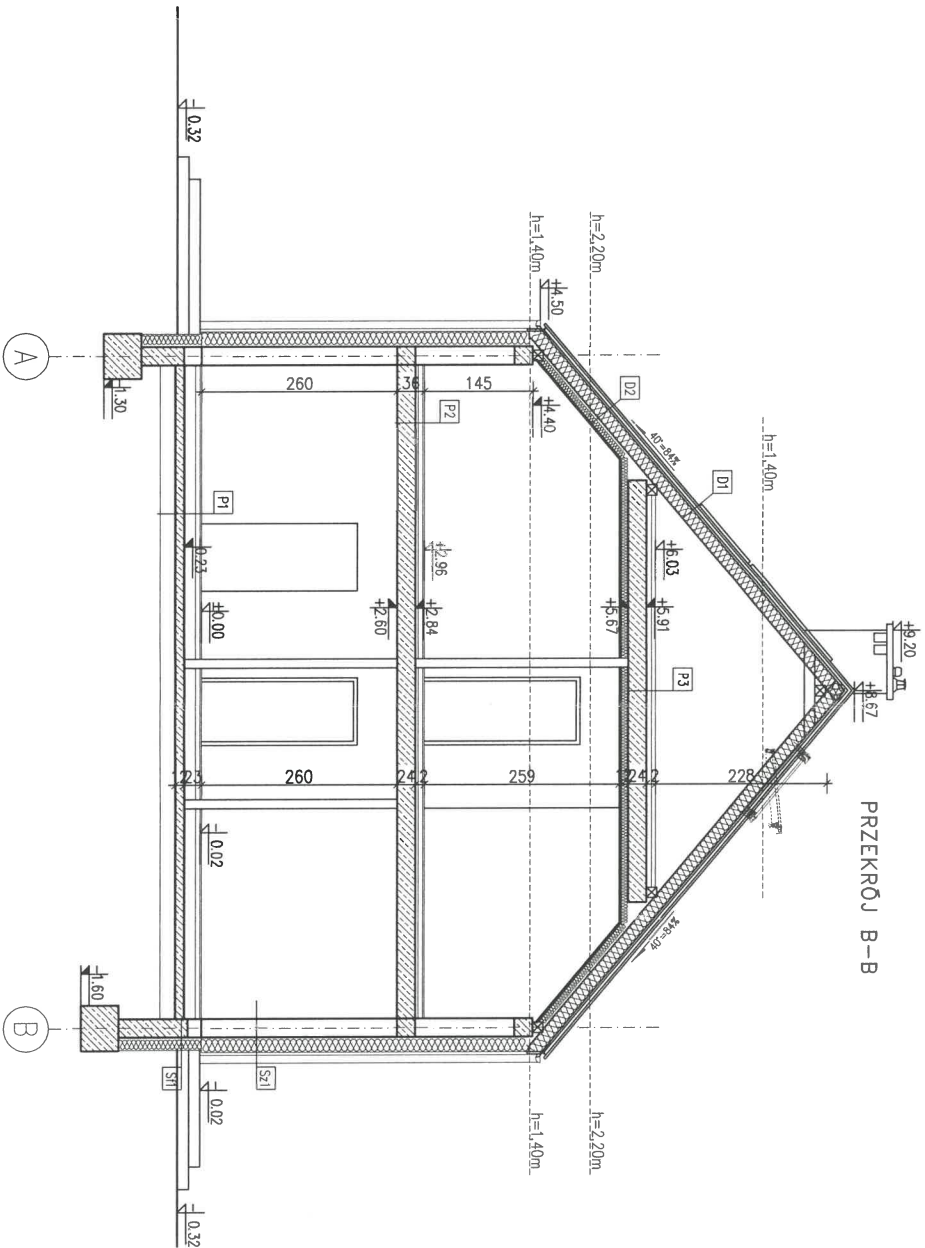


BUDYNEK 1 i 2


PROJEKTOWANIE - NADZÓR - DORADZTWO S.C.
SŁAWOMIR FOSGA, MONIKA FOSGA
UL. PODWAŁE 11, 59-500 ZŁOTORYJA
TEL. 601799368, 605900218
www.grupapnd.pl - biuro@grupapnd.pl

FO **SA**


obiekt:	ZESPÓŁ BUDYNKÓW MIESZKALNYCH JEDNORODZINNYCH DWULOKALOWYCH W ZABUDOWIE BLIŹNIACZEJ		
adres inwestycji:	Leśna, dz. nr 817/9, 817/12 obręb 0001 Leśna jednostka ewidencyjna 021003_4 Leśna-miasło		
projektant:	mgr inż. arch. Aleksandra Kulbas-Leśniak uprawnienia do projektowania bez ograniczeń w specjalności architektonicznej nr 12/08/D/O/A		
branża:	architektura	stadium:	projekt budowlany
temat rysunku:	PRZĘKÓJ A-A I B-B		
data:	12.06.2025		
nr rysunku:	A06		

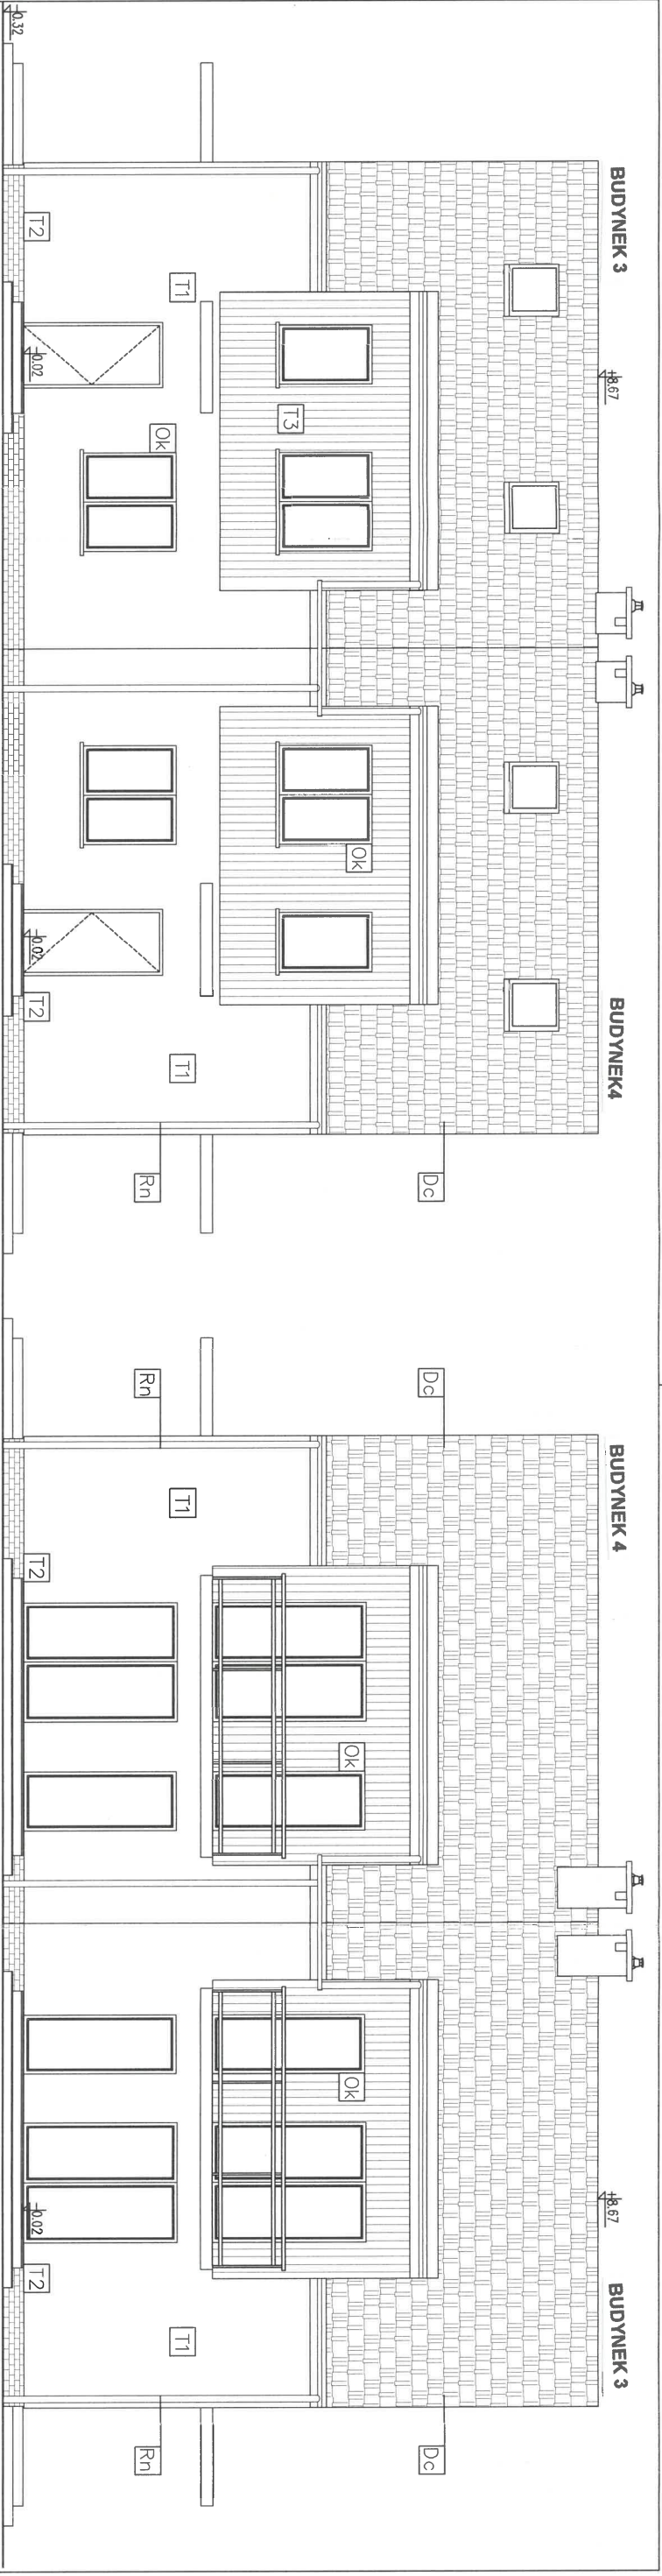

ELEWACJA FRONTOWA

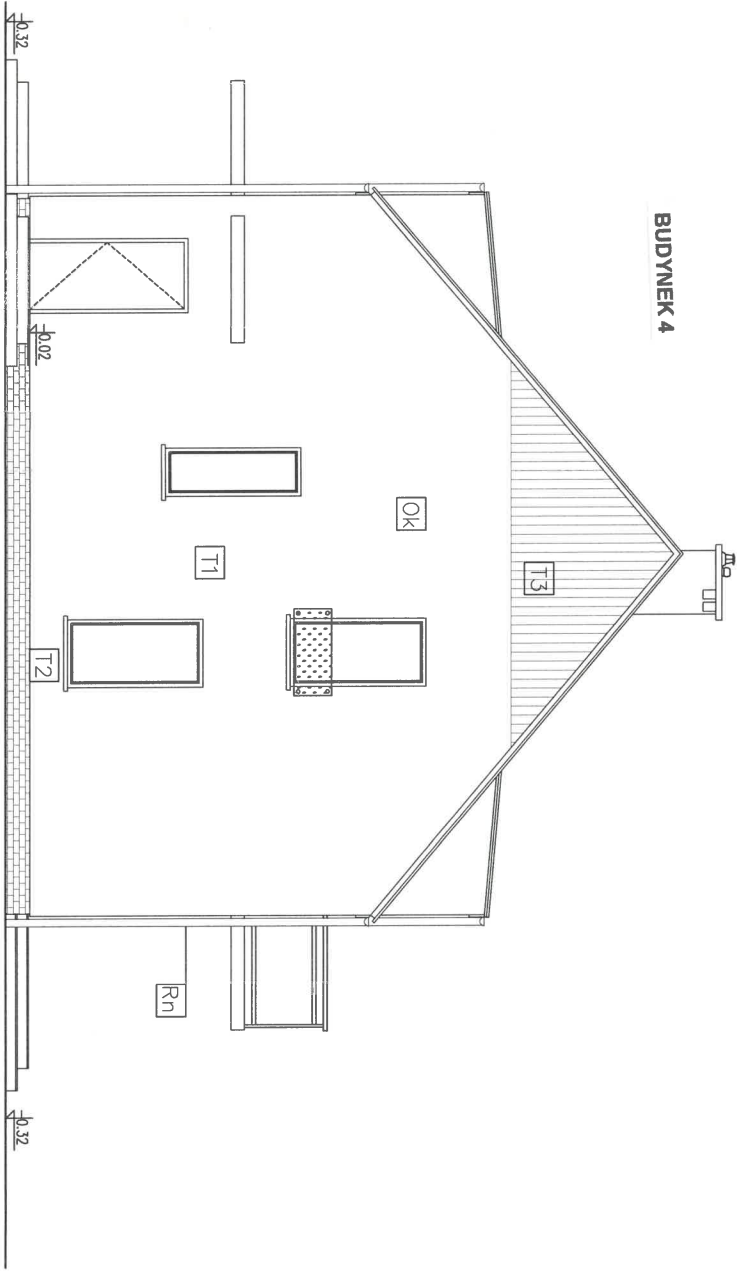

ELEWACJA BOCZNA

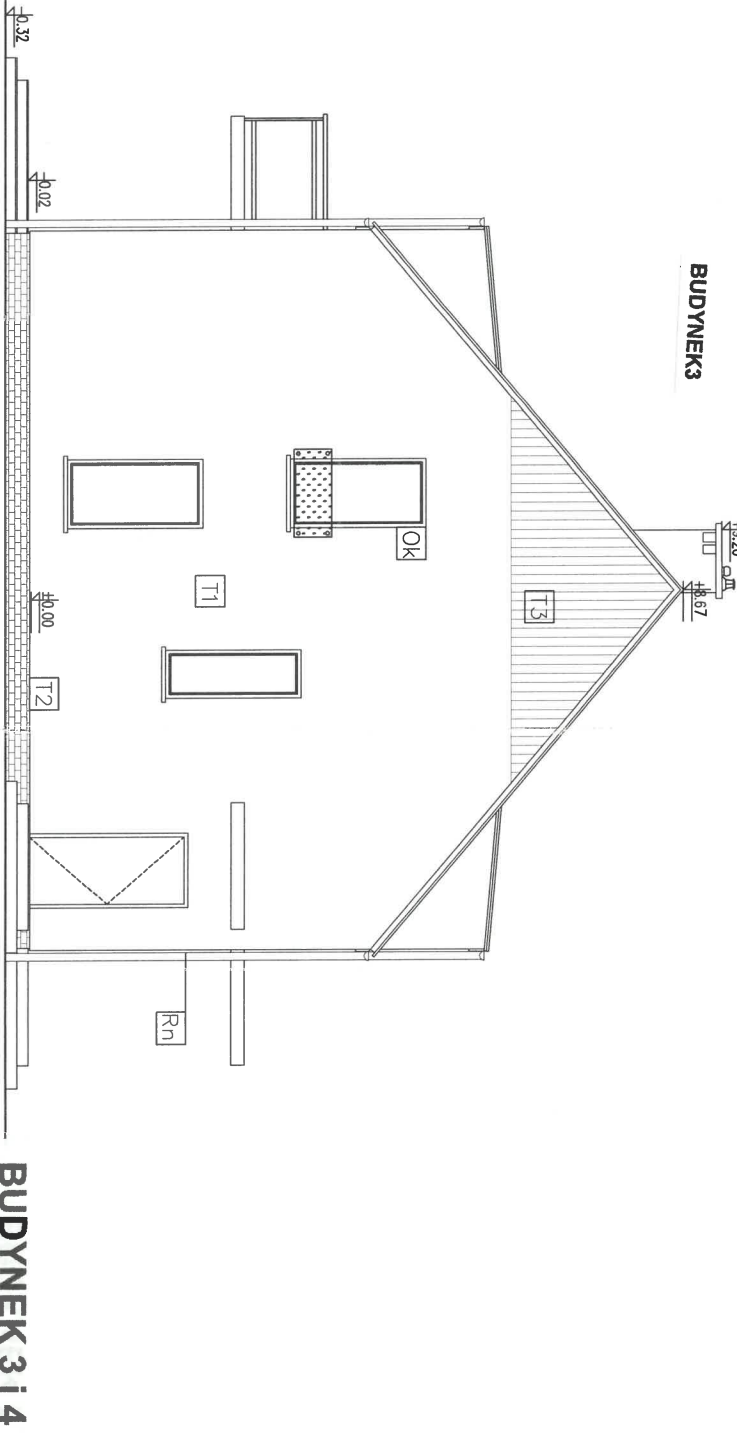

ELEWACJA TYLNA

ELEWACJA BOCZNA

T1	TMK CIENKOWARSTWOWY SILIKONOWY	KOLOR ZŁAMANA BIEL
T2	OKŁADZINA KLINKIEROWA	KOLOR CEGLASTY
T3	OKŁADZINA ELEWACYJNA DREWNOPODOBNA	KOLOR JASNY DĄB
Dc	DACHÓWKA CERAMICZNA	KOLOR CEGLASTY
Rn	RYMNA / RURA SPUSTOWA Z BLACHY OCYNKOWANEJ	KOLOR SZARY

PROJEKTOWANIE - NADZÓR - DORADZTWO S.C.

SKAWONIR FOSSA, MONIKA FOSSA

UL. PODWALE 11, 59-500 ZŁOTORYJA

TEL. 601 799 368, 605 902 18

www.grupaprd.pl - biuro@grupaprd.pl

FOSSA

obiekt:	ZESPÓŁ BUDYNKÓW MIESZKALNYCH JEDNORODZINNYCH DWULOKALOWYCH W ZABUDOWIE BLIŹNIACZEJ		
adres inwestycji:	Leśna, dz. nr 817/9, 817/12 obręb 0001 Leśna jednostka ewidencyjna 021003_4 Leśna-miasto		
projektant:	mgr inż. arch. Aleksandra Kulbas-Leśniak uprawnienia do projektowania bez ograniczeń w specjalności architektonicznej nr 1208/DOLIA		
branża:	architektura	stadium:	projekt budowlany
temat rysunku:	ELEWACJE		
		skala:	1:100

BUDYNEK 3


ZESTAWIENIE POWIERZCHNI – LOKAL A		
NR POM.	NAZWA POMIESZCZENIA	POW. [m ²]
A0.1	WIATROŁAP	3.68
A0.2	KORYTARZ	3.53
A0.3	POKÓJ	9.60
A0.4	ŁAZIENKA	3.91
A0.5	KUCHNIA	9.42
A0.6	SALON	15.46
A0.7	POM. TECHNICZNE	1.62
	RAZEM POWIERZCHNIA	47.22

BUDYNEK 4

ZESTAWIENIE POWIERZCHNI – LOKAL A		
NR POM.	NAZWA POMIESZCZENIA	POW. [m ²]
A0.1	WIATROŁAP	3.68
A0.2	KORYTARZ	3.53
A0.3	POKÓJ	9.60
A0.4	ŁAZIENKA	3.91
A0.5	KUCHNIA	9.42
A0.6	SALON	15.46
A0.7	POM. TECHNICZNE	1.62
	RAZEM POWIERZCHNIA	47.22

Sz1	TYNK SILIKONOWY	1,5mm
	STROPIAN FASADOWY (lambda=0,03)	20,0 cm
	BŁOCZEK SILIKATOWY	24,0 cm
	TYNK GIPSOWY	0,5 cm
Sz2	TYNK DEKORACYJNY IMITUJĄCY DREWNO	0,5 cm
	STROPIAN FASADOWY (lambda=0,03)	20,0 cm
	BŁOCZEK SILIKATOWY	24,0 cm
	TYNK GIPSOWY	0,5 cm
	TYNK GIPSOWY	0,5 cm
Sw1	BŁOCZEK SILIKATOWY	24,0 cm
	TYNK GIPSOWY	0,5 cm
	BŁOCZEK SILIKATOWY	12,0 cm
	TYNK GIPSOWY	0,5 cm
	TYNK GIPSOWY	0,5 cm
Sw3	PLYTA GK	1,25 cm
	PROFIL STALOWY OBUDOWY SZACHTOW	5,0 cm

BUDYNEK 3 i 4

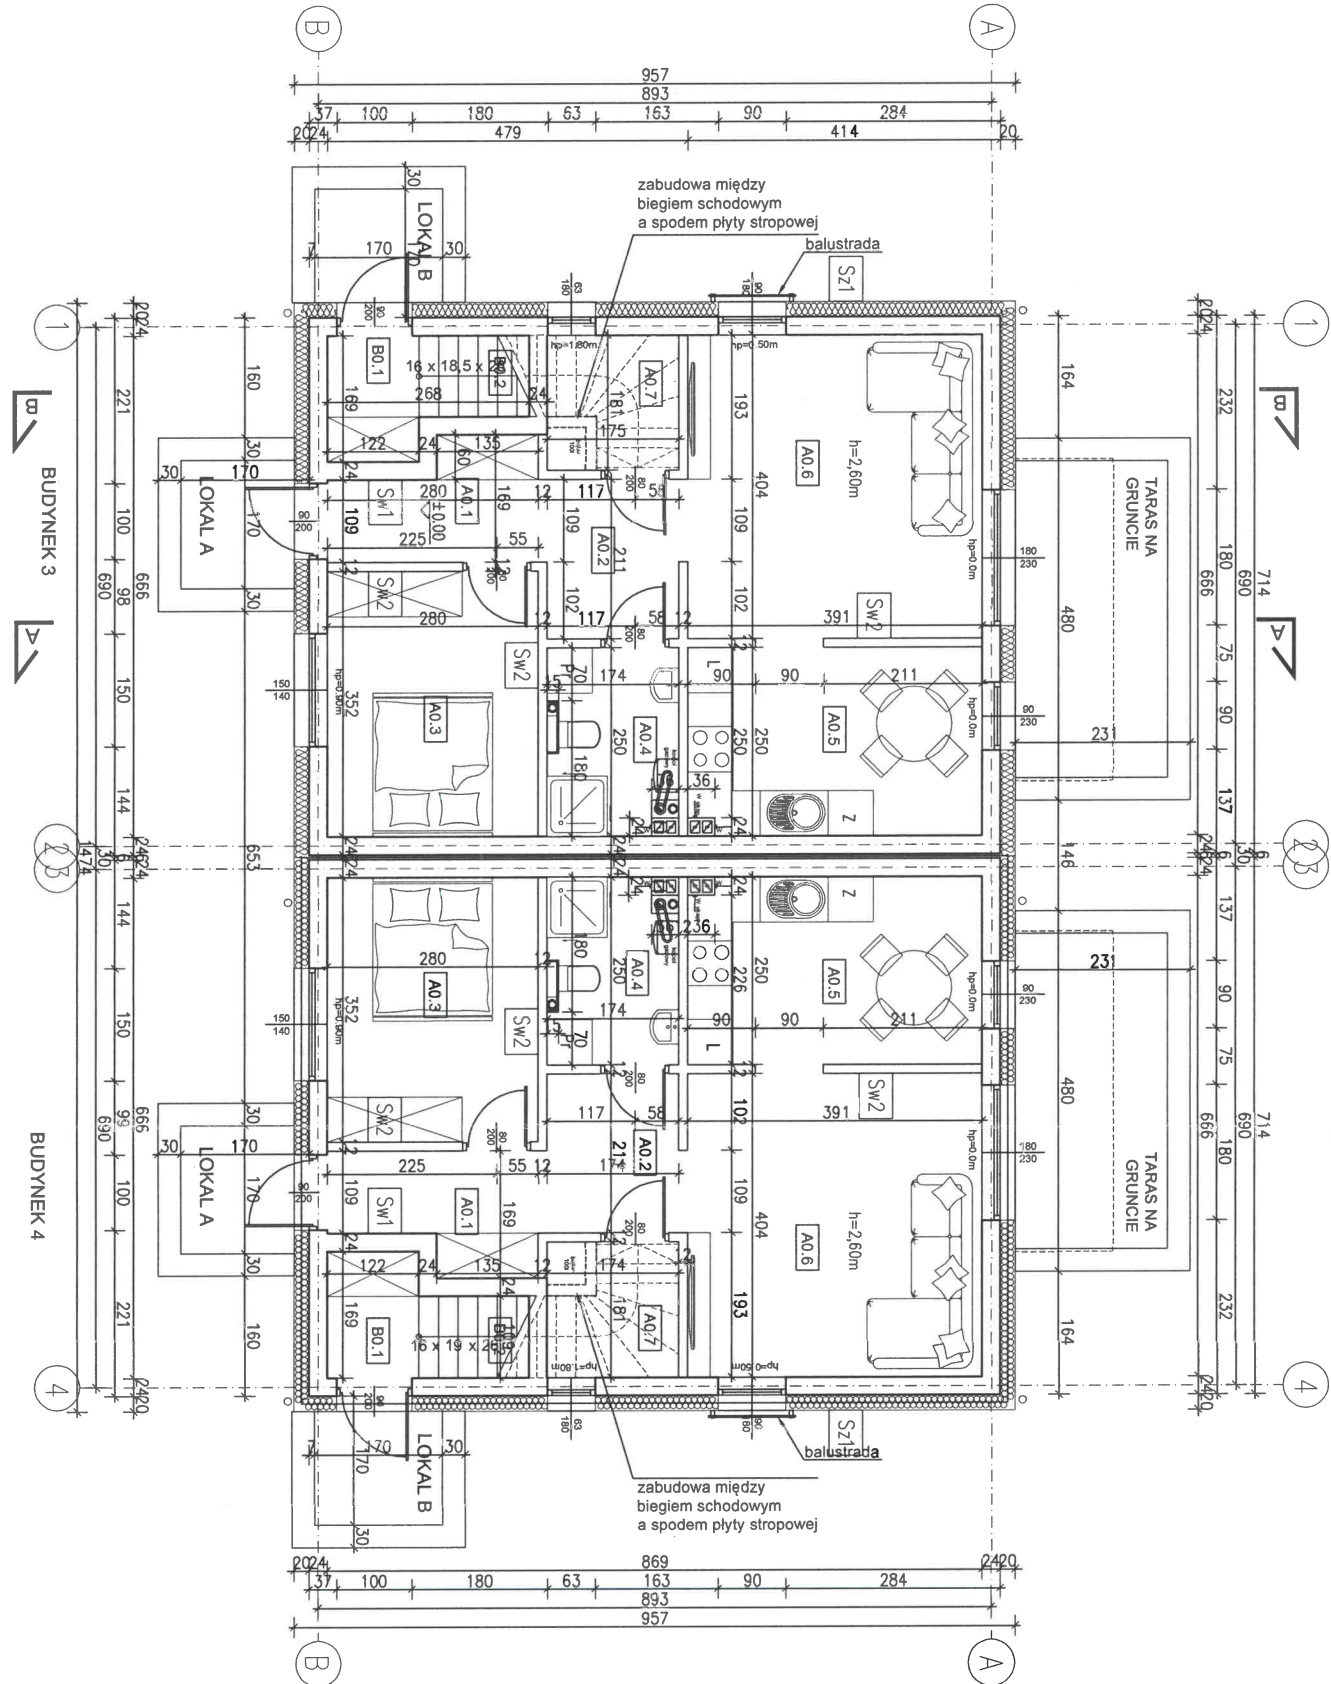

PROJEKTOWANIE - NADZÓR - DORADZTWO S.C.
SŁAWOMIR FOŚBA, MONIKA FOŚBA
UL. PODWALE 11, 59-500 ZŁOTORYJA
TEL. 601799368, 605900218
www.grupapnd.pl - biuro@grupapnd.pl

FOŚBA

obiekt: ZESPÓŁ BUDYNKÓW MIESZKALNYCH JEDNORODZINNYCH DWULOKALOWYCH W ZABUDOWIE BLIŹNIACZEJ

adres: Leśna, dz. nr 817/9, 817/12 obręb 0001 Leśna
jednostka ewidencyjna 021003 4 Leśna-miasto

inwestycja: mgr inż. arch. Aleksandra Kulbas-Leśniak
projektant: uprawnienia do projektowania bez ograniczeń w specjalności architektonicznej nr 12/08/OJIA

branża: architektura
stadium: projekt budowlany
skala: 1:100

temat rysunku: RZUT PARTERU


data: 12.06.2025
nr rysunku: A02

BUDYNEK 3

ZESTAWIENIE POWIERZCHNI – LOKAL B		
NR POM.	NAZWA POMIESZCZENIA	POW. [m²]
B0.1	WIATROŁAP	1.94
B0.2	KŁATKA SCHODOWA	4.30
B1.2	KORYTARZ	2.46
B1.3	POKÓJ	7.08
B1.4	POKÓJ	10.16
B1.5	ŁAZIENKA	3.71
B1.6	SALON+KUCHNIA	24.59
B2.1	STRYCH	6.44
RAZEM POWIERZCHNIA		54.24

BUDYNEK 4

ZESTAWIENIE POWIERZCHNI – LOKAL B		
NR POM.	NAZWA POMIESZCZENIA	POW. [m²]
B0.1	WIATROŁAP	1.94
B0.2	KŁATKA SCHODOWA	4.30
B1.2	KORYTARZ	2.46
B1.3	POKÓJ	7.08
B1.4	POKÓJ	10.16
B1.5	ŁAZIENKA	3.71
B1.6	SALON+KUCHNIA	24.59
B2.1	STRYCH	6.44
RAZEM POWIERZCHNIA		54.24

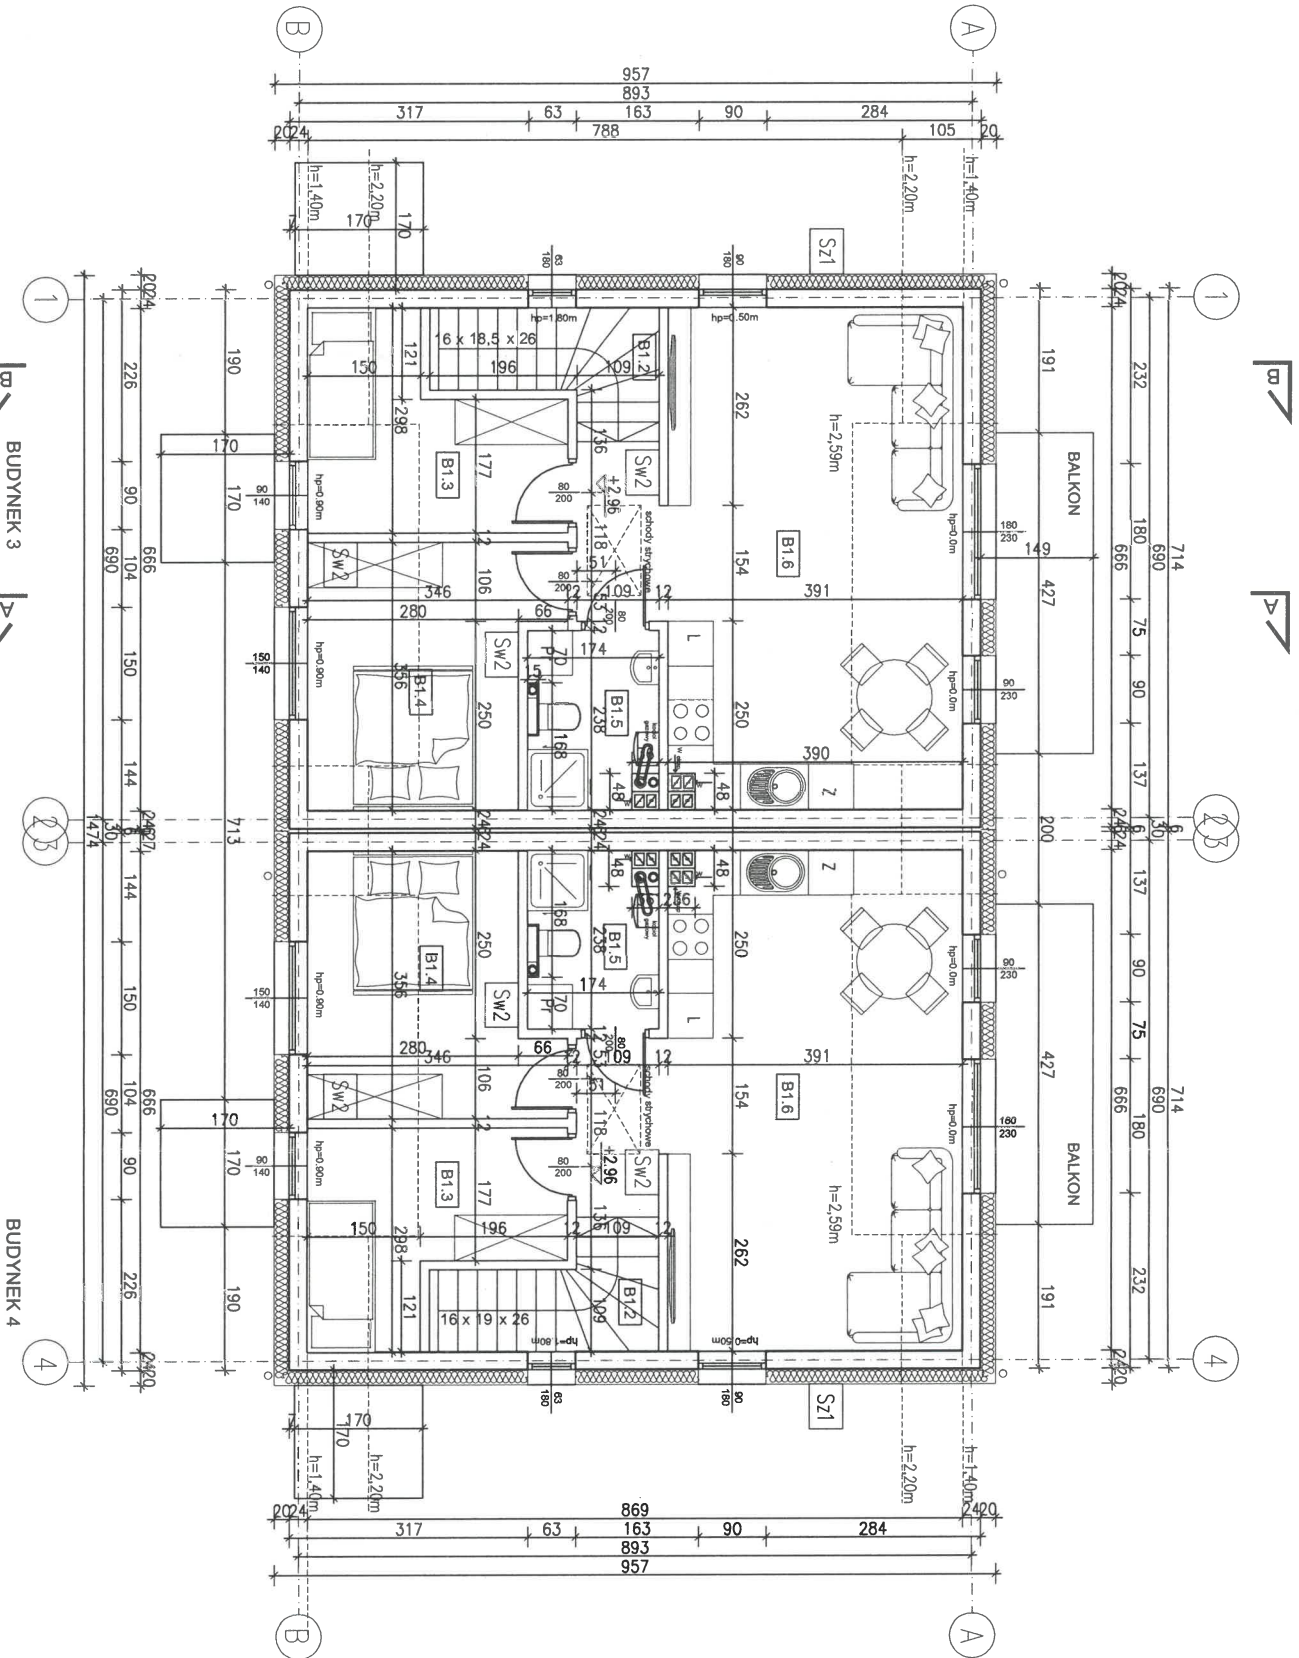

Sz1	TYNK SILIKONOWY	1.50cm
	STROPIAN FASADOWY (lambda=0,031)	20,0 cm
	BŁOCZEK SILIKATOWY	24,0 cm
	TYNK GIPSOWY	0,5 cm
Sz2	TYNK DEKORACYJNY IMITUJĄCY DREWNO	0,5 cm
	STROPIAN FASADOWY (lambda=0,031)	20,0 cm
	BŁOCZEK SILIKATOWY	24,0 cm
	TYNK GIPSOWY	0,5 cm
Sw1	BŁOCZEK SILIKATOWY	24,0 cm
	TYNK GIPSOWY	0,5 cm
	TYNK GIPSOWY	0,5 cm
	BŁOCZEK SILIKATOWY	12,0 cm
	TYNK GIPSOWY	0,5 cm
	TYNK GIPSOWY	0,5 cm
Sw3	PROFIL STALOWY OBUDOWY SZACHTÓW	5,0 cm

BUDYNEK 3 i 4

PROJEKTOWANIE - NADZÓR - DORADZTWO S.C.
SŁAWOMIR FOSBA, MONIKA FOSBA
UL. PODWALE 11, 59-500 ZŁOTORYJA
TEL. 601 799368, 605900218
www.grupapnd.pl - biuro@grupapnd.pl

FOSSA

obiekt: ZESPÓŁ BUDYNKÓW MIESZKALNYCH JEDNORODZINNYCH DWULOKALOWYCH W ZABUDOWIE BLIŹNIACZEJ


adres: Leśna, dz. nr 817/9, 817/12 obręb 0001 Leśna
inwestycji: jednostka ewidencyjna 021003_4 Leśna-miasto

projektant: mgr inż. arch. Aleksandra Kulbas-Leśniak
uprawnienia do projektowania bez ograniczeń w specjalności architektonicznej nr 12/08/DOLA

branża: architektura
stadium: projekt budowlany

temat rysunku: RZUT PODDASZA

data: 12.06.2025
nr rysunku: A03

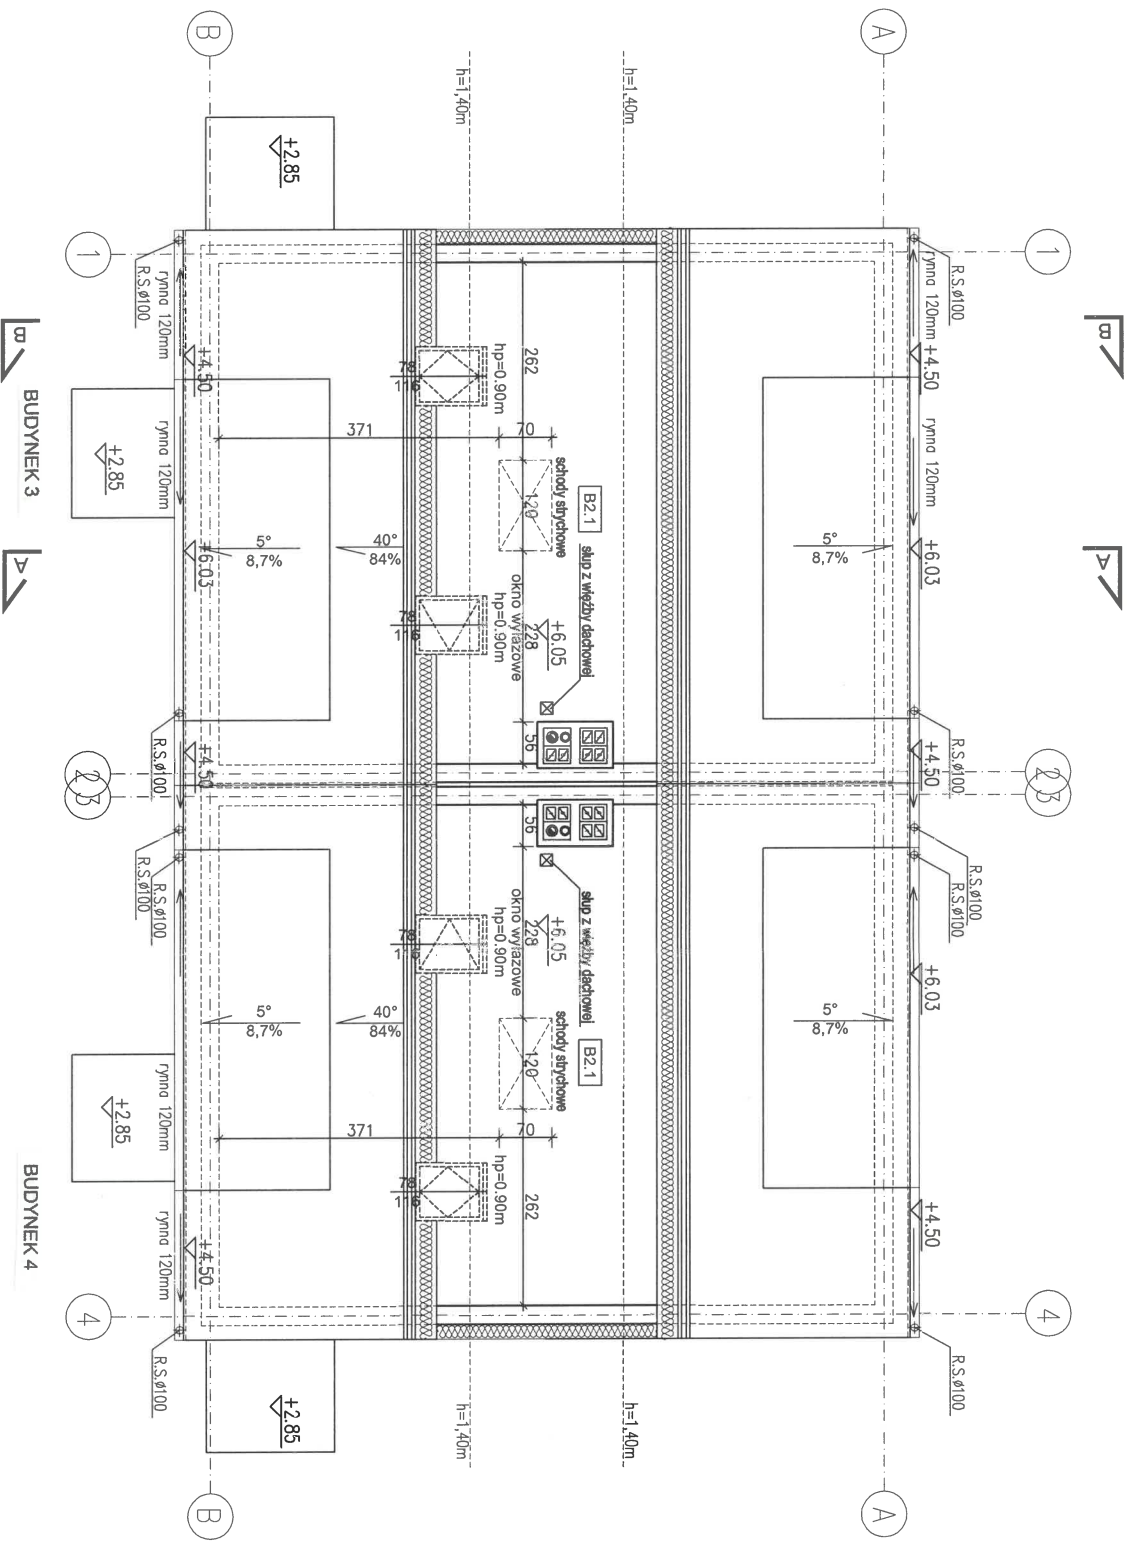

BUDYNEK 3 i 4

PROJEKTOWANIE - NADZÓR - DORADZTWO S.C.
STAWOMIR FOSBA, MONIKA FOSBA
UL. PODWALE 11, 59-500 ZŁOTORYJA
TEL. 601 799368, 605900218
www.grupapnd.pl - biuro@grupapnd.pl



obiekt: ZESPÓŁ BUDYNKÓW MIESZKALNYCH
JEDNORODZINNYCH DWULOKALOWYCH
W ZABUDOWIE BLIŹNIACZEJ


adres inwestycji: Leśna, dz. nr 817/9, 817/12 obręb 0001 Leśna
jednostka ewidencyjna 021003_4 Leśna-miasto

projektant: mgr inż. arch. Aleksandra Kułbas-Leśniak
uprawnienia do projektowania bez ograniczeń
w specjalności architektonicznej nr 12/08/D.O./A

branża: architektura
stadium: projekt budowlany

temat rysunku: RZUT STRYCHU

data: 12.06.2025
nr rysunku: A04

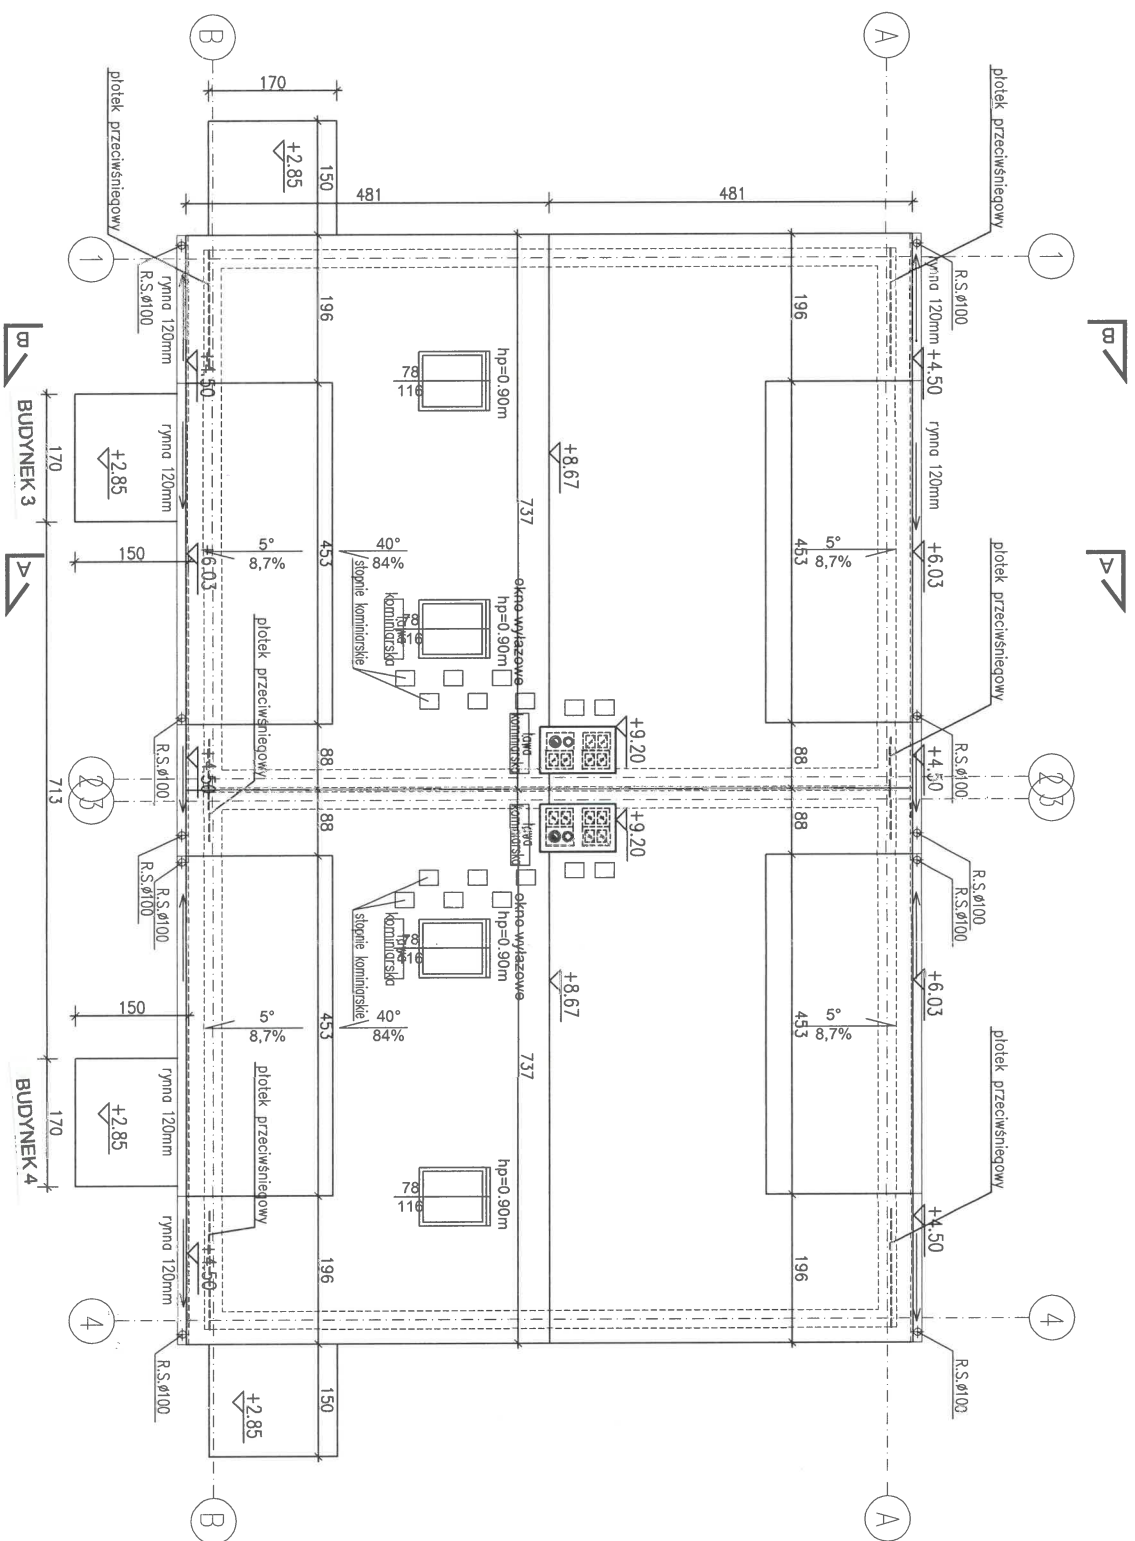

BUDYNEK 3 i 4

PROJEKTOWANIE - NADZÓR - DORADZTWO S.C.
SŁAWOMIR FOSBA, MONIKA FOSBA
UL. PODWALE 11, 59-500 ZŁOTORYJA
TEL. 601 799 368, 605 900 218
www.grupapnd.pl - biuro@grupapnd.pl



ZESPÓŁ BUDYNKÓW MIESZKALNYCH
JEDNORODZINNYCH DWULOKALOWYCH
W ZABUDOWIE BLIŹNIACZEJ

adres inwestycji: Leśna, dz. nr 817/9, 817/12 obręb 0001 Leśna
jednostka ewidencyjna 021003_4 Leśna-miasto



projektant: mgr inż. arch. Aleksandra Kułbas-Leśniak
uprawnienia do projektowania bez ograniczeń
w specjalności architektonicznej nr 12/08/DOLA

branża: architektura
stadium: projekt budowlany

temat rysunku: RZUT DACHU

data: 12.06.2025
nr rysunku: A05

P1	PŁYTKI GRESOWE NA KLEJU/PANELE PODLOGOWE	2,0 cm
	WYLEWKA CEMENTOWA (ZBRÓJONA)	6,0 cm
	2xFOŁIA PCV	-
	STYROPIAN EPS 100 (lambda=0,031) 15,0 cm (7 i 8cm)	
	FOŁIA PE NA ZAKŁAD	0,2 cm
P2	PŁYTA BETONOWA ZBRÓJONA	12,0 cm
	PODSYPKA ZAGĘSZCZANA WARSTWAMI	
	GRUNT RODZIMY	
	PŁYTKI GRESOWE NA KLEJU/PANELE PODLOGOWE	2,0 cm
P3	WYLEWKA CEMENTOWA (ZBRÓJONA)	6,0 cm
	2xFOŁIA PCV	-
	STYROPIAN TWARDEY (lambda=0,038)	4,0 cm
	STROP ŻELBETOWY TYPY "FILIGRAN"	24,0 cm
	TYNK GIPSOWY	0,5-1 cm
Sf1	WYLEWKA CEMENTOWA (ZBRÓJONA)	6,0 cm
	2xFOŁIA PCV	-
	STYROPIAN TWARDEY (lambda=0,038)	6,0 cm
	STROP ŻELBETOWY TYPY "FILIGRAN"	24,0 cm
	WELNA MIN. (lambda 0,035)	10,0 cm
Sz1	PŁYTA GK NA RUSZCIE STAŁOWYM	1,25 cm
	PŁYTKI KLINKIEROWE NA KLEJU	2,0 cm
	STRODUR XPS 200 FREZOWANY (lambda=0,034)	16,0 cm
	IZOLACJA PRZECIWL. 2xDYSPERBIT	
	ŚCIANY FUNDAM. MONOLITYCZNE ŻELBETOWE	24,0 cm
Sz2	TYNK SILIKONOWY UZIARNIENIE 1,5mm	
	STYROPIAN FASADOWY (lambda=0,031)	20,0 cm
	BŁOCZEK SILIKATOWY	24,0 cm
	TYNK GIPSOWY	0,5-1 cm
	TYNK DEKORACYJNY IMITUJĄCY DREWNO	0,5 cm
Sw1	STYROPIAN FASADOWY (lambda=0,031)	20,0 cm
	BŁOCZEK SILIKATOWY	24,0 cm
	TYNK GIPSOWY	0,5-1 cm
	TYNK GIPSOWY	0,5-1 cm
	BŁOCZEK SILIKATOWY	12,0 cm
Sw2	TYNK GIPSOWY	0,5-1 cm
	TYNK GIPSOWY	0,5-1 cm
	TYNK GIPSOWY	0,5-1 cm
	TYNK GIPSOWY	0,5-1 cm
	PROFIL STAŁOWY OBUDOWY SZACHTÓW	5,0 cm
D1	PŁYTA GK	1,25 cm
	DACHÓWKA CERAM.	
	LATY/KONTRELATY	8,0 cm
	FOŁIA PAROPRZEPUSZCZALNA ZBRÓJONA	
	WELNA MIN. (lambda 0,035)	18,0 cm
D2	FOŁIA PAROIZOLACYJNA	18,0 cm
	DACHÓWKA CERAM.	
	LATY/KONTRELATY	8,0 cm
	FOŁIA PAROPRZEPUSZCZALNA ZBRÓJONA	
	WELNA MIN. (lambda 0,035)	18,0 cm
D3	WELNA MIN. (lambda 0,035)	10,0 cm
	RUSZT STAŁOWY	
	FOŁIA PAROIZOLACYJNA	
	PŁYTA GK	1,25 cm
	PAPA TERMOZGRZEWALNA WIERZCHNIEGO KRYCIA	
	PAPA TERMOZGRZEWALNA PODKŁADOWA	
	PEŁNE DESKOWANIE	2,0 cm
	KONSTRUKCJA	20,0 cm
	FOŁIA PAROPRZEPUSZCZALNA ZBRÓJONA	
	WELNA MIN. (lambda 0,035)	18,0 cm
	WELNA MIN. (lambda 0,035)	10,0 cm
	KRZYŻOWY RUSZT STAŁOWY	
	FOŁIA PAROIZOLACYJNA	
	PŁYTA GK	1,25 cm

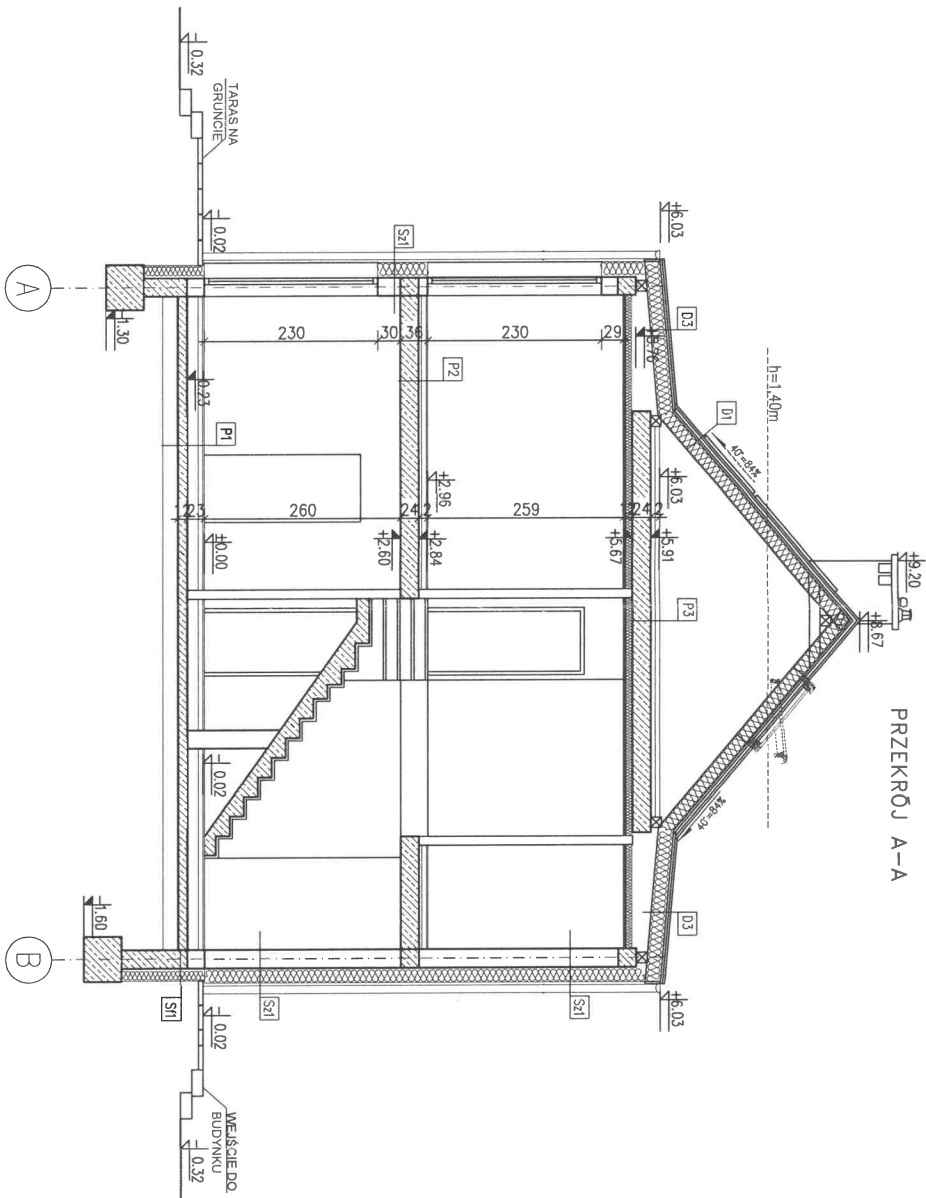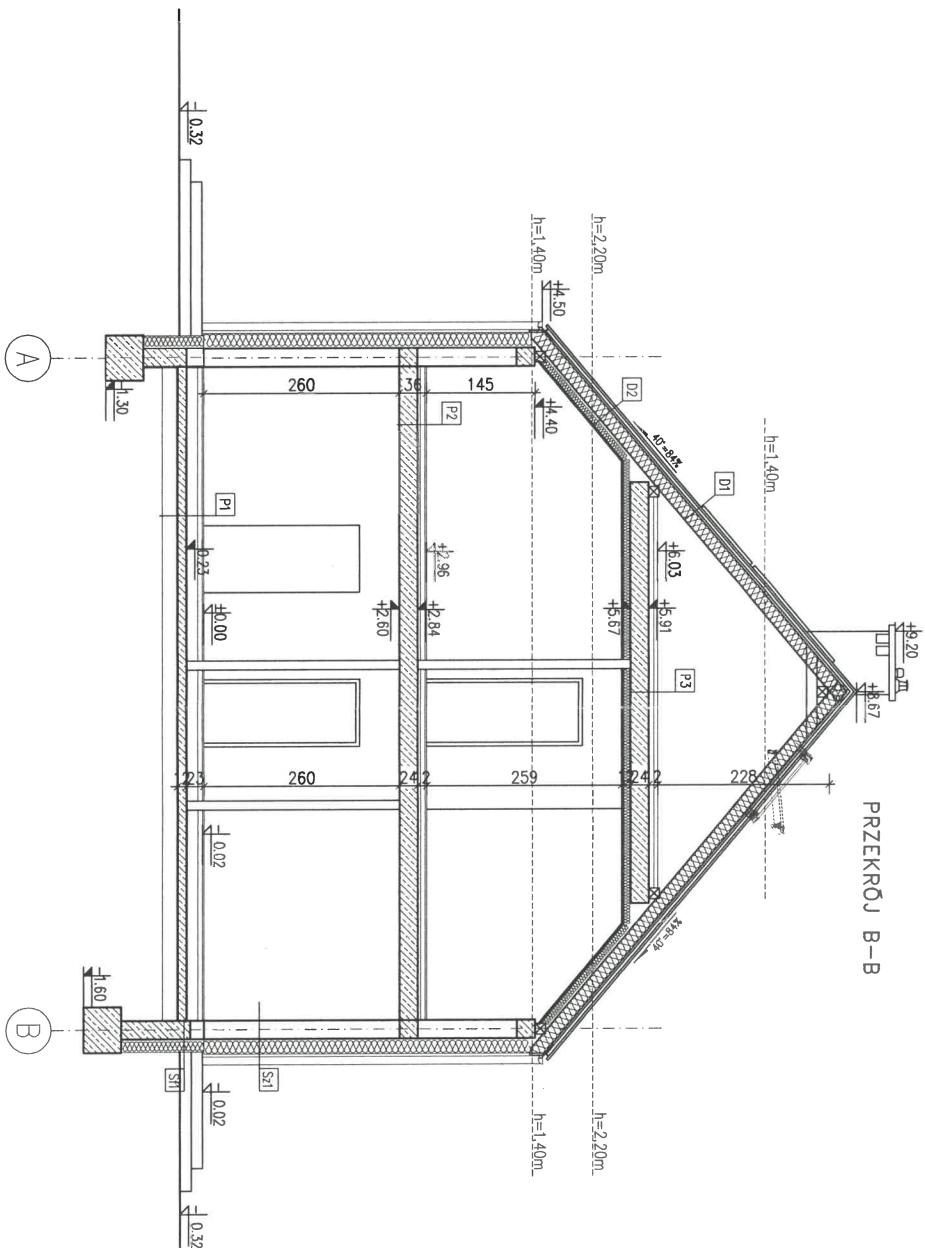

BUDYNEK 3 i 4

PROJEKTOWANIE - NADZÓR - DORADZTWO S.C.
SŁAWOMIR FOSSA, MONIKA FOSSA
UL. PODWAŁE 11, 59-500 ZŁOTORYJA
TEL. 601799366, 605900218
www.grupapind.pl - biuro@grupapind.pl

FOSSA

obiekt: ZESPÓŁ BUDYNKÓW MIESZKALNYCH
JEDNORODZINNYCH DWULOKALOWYCH
W ZABUDOWIE BLIŹNIACZEJ


adres inwestycji: Leśna, dz. nr 817/9, 817/12 obręb 0001 Leśna
jednostka ewidencyjna 021003_4 Leśna-miasto

projektant: mgr inż. arch. Aleksandra Kułbas-Leśniak
uprawnienia do projektowania bez ograniczeń
w specjalności architektonicznej nr 12/08/D/OJA


branża: architektura
stadium: projekt budowlany

temat rysunku: PRZĘKROJ A-A I B-B


data: 12.06.2025
nr rysunku: A06

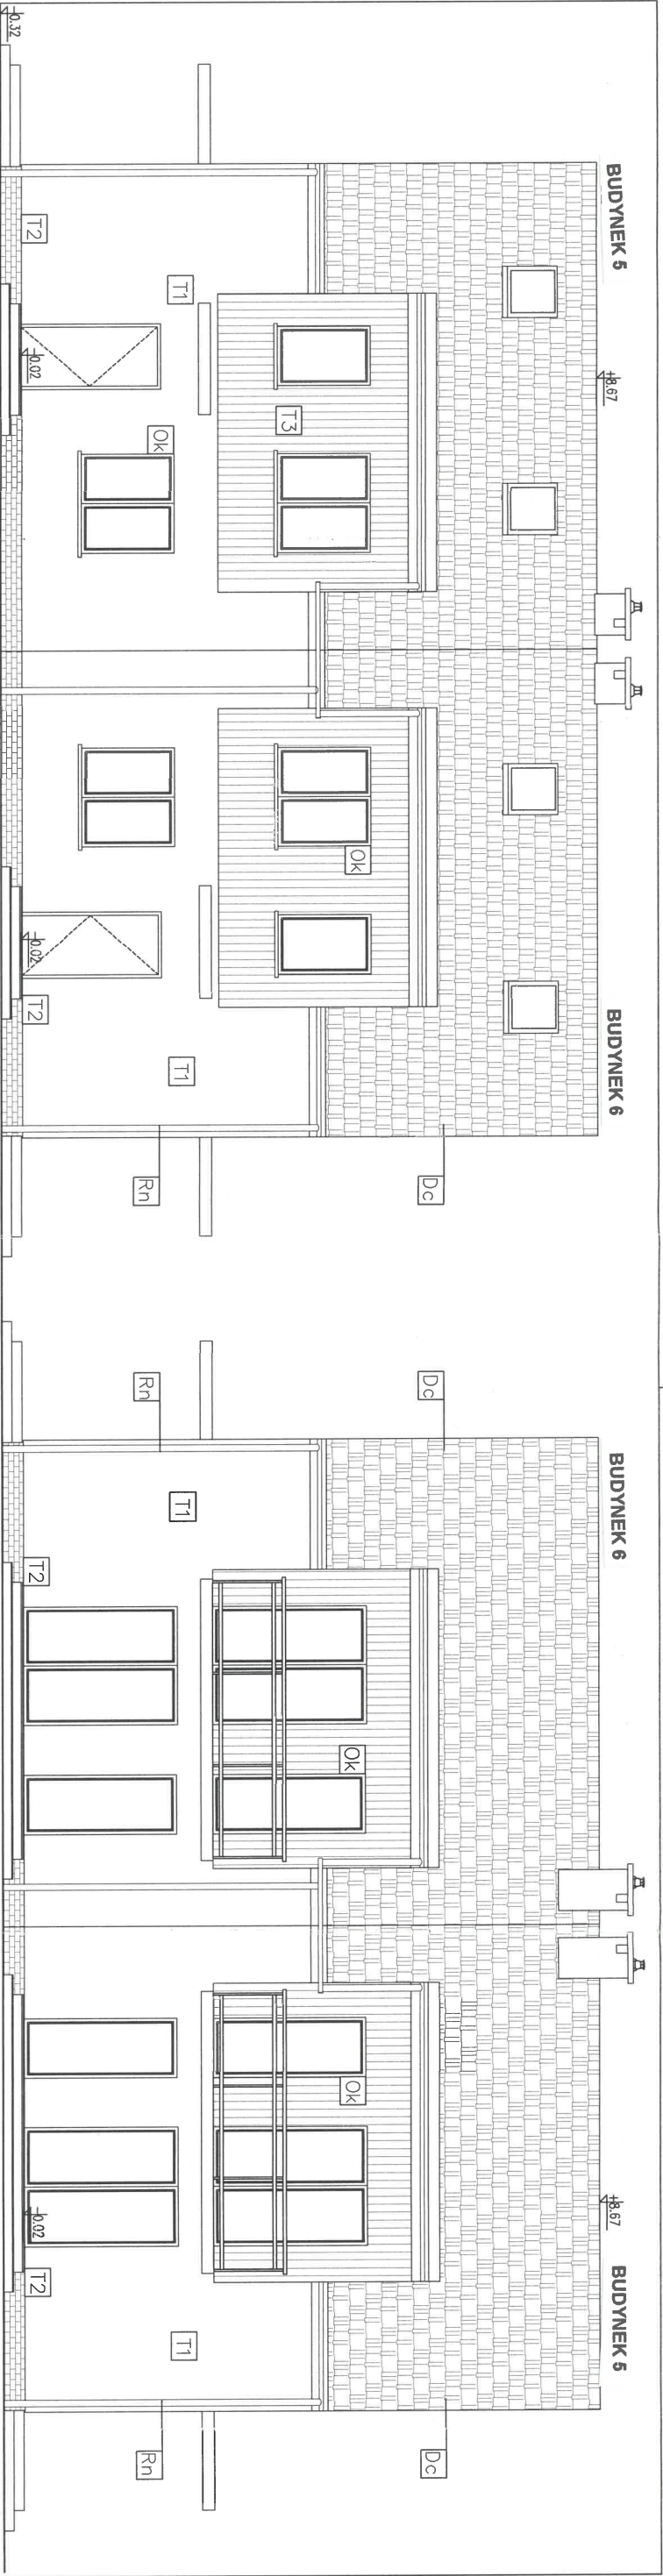

ELEWACJA FRONTOWA

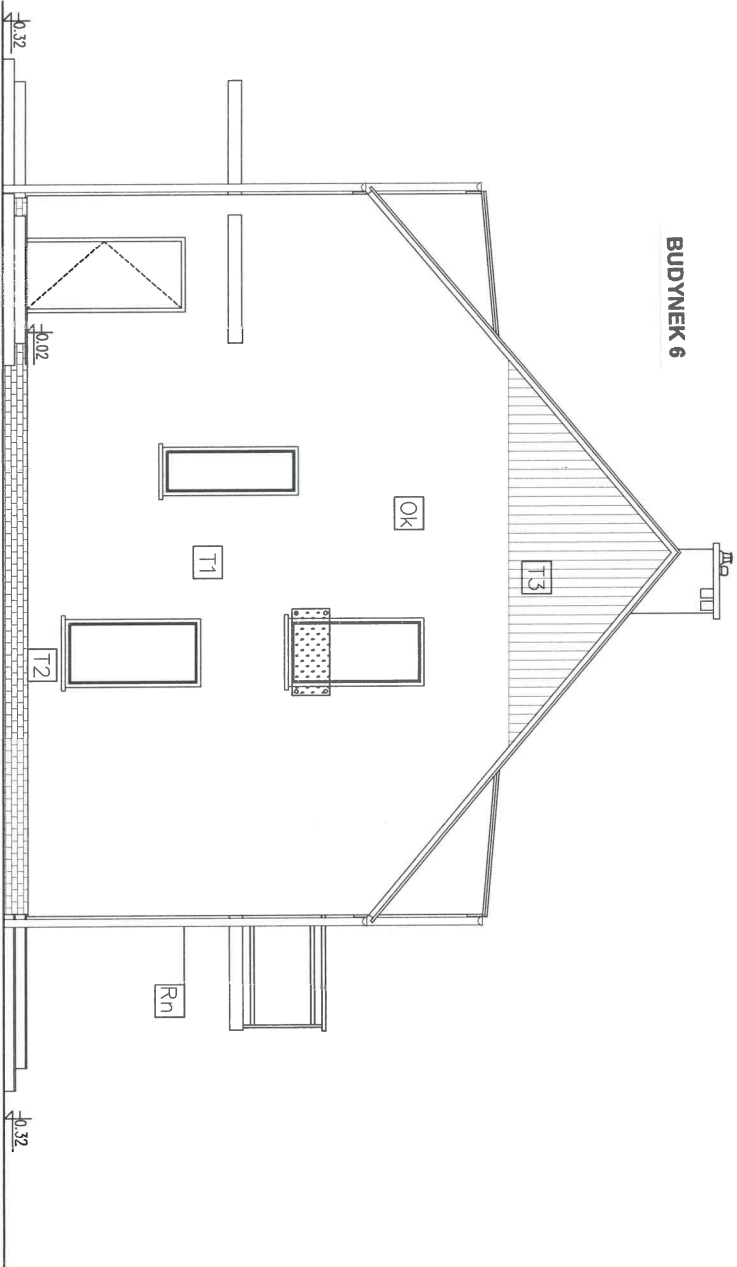

ELEWACJA BOCZNA

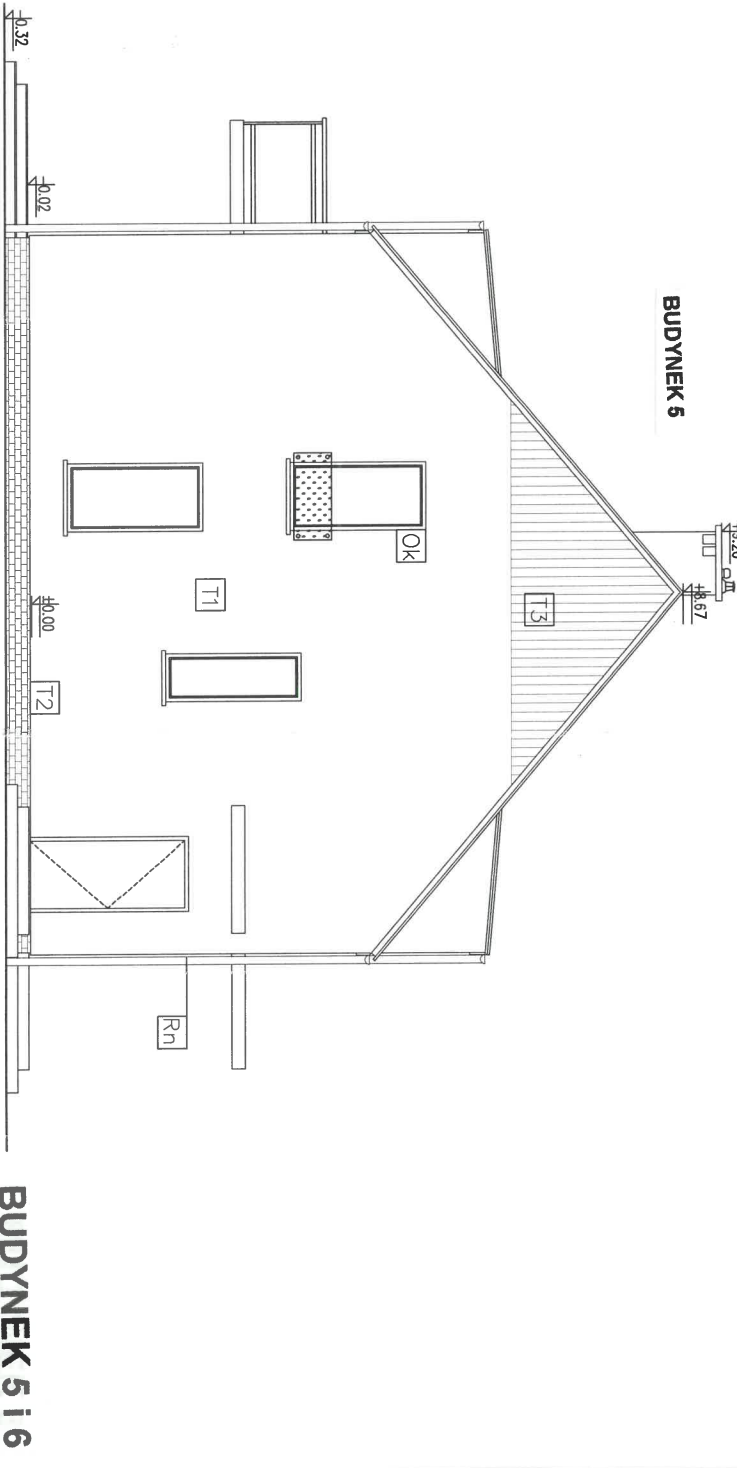

ELEWACJA TYLNA

T1	TYNK CIENKOWARSTWOWY SILIKONOWY	KOLOR ZŁAMANA BIEL
T2	OKŁADZINA KLINKIEROWA	KOLOR CEGLASTY
T3	OKŁADZINA ELEWACYJNA DREWNOPODOBNA	KOLOR JASNY DĄB
Dc	DACHÓWKA CERAMICZNA	KOLOR CEGLASTY
Rn	RYNNA / RURA SPUSTOWA Z BLACHY OCYNKOWANEJ	KOLOR SZARY

ELEWACJA BOCZNA

BUDYNEK 5 i 6

PROJEKTOWANIE - NADZÓR - DOKŁADZIMO S.C.
SZAWOMIR FOSBA, MONIKA FOSBA
UL. PODWALE 11, 59-500 ZŁOTORYJA
TEL. 601 799 368, 605 900 218
www.grupaprd.pl - biuro@grupaprd.pl

FO
SA

obiekt:	ZESPÓŁ BUDYNKÓW MIESZKALNYCH JEDNORODZINNYCH DWULOKALOWYCH W ZABUDOWIE BLIŹNIACZEJ		
adres inwestycji:	Leśna, dz. nr 817/9, 817/12 obręb 0001 Leśna jednostka ewidencyjna 021003_4 Leśna-miasto		
projektant:	mgr inż. arch. Aleksandra Kułbas-Leśniak uprawnienia do projektowania bez ograniczeń w specjalności architektonicznej nr 1208/DJA		
branża:	architektura	stadium:	projekt budowlany
temat rysunku:	ELEWACJE		
data:	12.06.2025	nr rysunku:	A01

BUDYNEK 5


ZESTAWIENIE POWIERZCHNI – LOKAL A		
NR POM.	NAZWA POMIESZCZENIA	POW. [m ²]
A0.1	WIATROŁAP	3.68
A0.2	KORYTARZ	3.53
A0.3	POKÓJ	9.60
A0.4	ŁAZIENKA	3.91
A0.5	KUCHNIA	9.42
A0.6	SALON	15.46
A0.7	POM. TECHNICZNE	1.62
RAZEM POWIERZCHNIA		47.22

BUDYNEK 6

ZESTAWIENIE POWIERZCHNI – LOKAL A		
NR POM.	NAZWA POMIESZCZENIA	POW. [m ²]
A0.1	WIATROŁAP	3.68
A0.2	KORYTARZ	3.53
A0.3	POKÓJ	9.60
A0.4	ŁAZIENKA	3.91
A0.5	KUCHNIA	9.42
A0.6	SALON	15.46
A0.7	POM. TECHNICZNE	1.62
RAZEM POWIERZCHNIA		47.22

Sz1	TYNK SILIKONOWY	1,5mm
Sz1	STYROPIAN FASADOWY (lambda=0,031)	20,0 cm
	BŁOCZEK SILIKATOWY	24,0 cm
Sz2	TYNK GIPSOWY	0,5 cm
	TYNK DEKORACYJNY IMITUJĄCY DREWNO	0,5 cm
Sz2	STYROPIAN FASADOWY (lambda=0,031)	20,0 cm
	BŁOCZEK SILIKATOWY	24,0 cm
Sw1	TYNK GIPSOWY	0,5 cm
	TYNK GIPSOWY	0,5 cm
Sw1	BŁOCZEK SILIKATOWY	24,0 cm
	TYNK GIPSOWY	0,5 cm
Sw2	TYNK GIPSOWY	0,5 cm
	BŁOCZEK SILIKATOWY	12,0 cm
Sw2	TYNK GIPSOWY	0,5 cm
	TYNK GIPSOWY	0,5 cm
Sw3	PEYTA GK	1,25 cm
	PROFIL STALOWY OBUDOWY SZACHTOW	5,0 cm

BUDYNEK 5 i 6

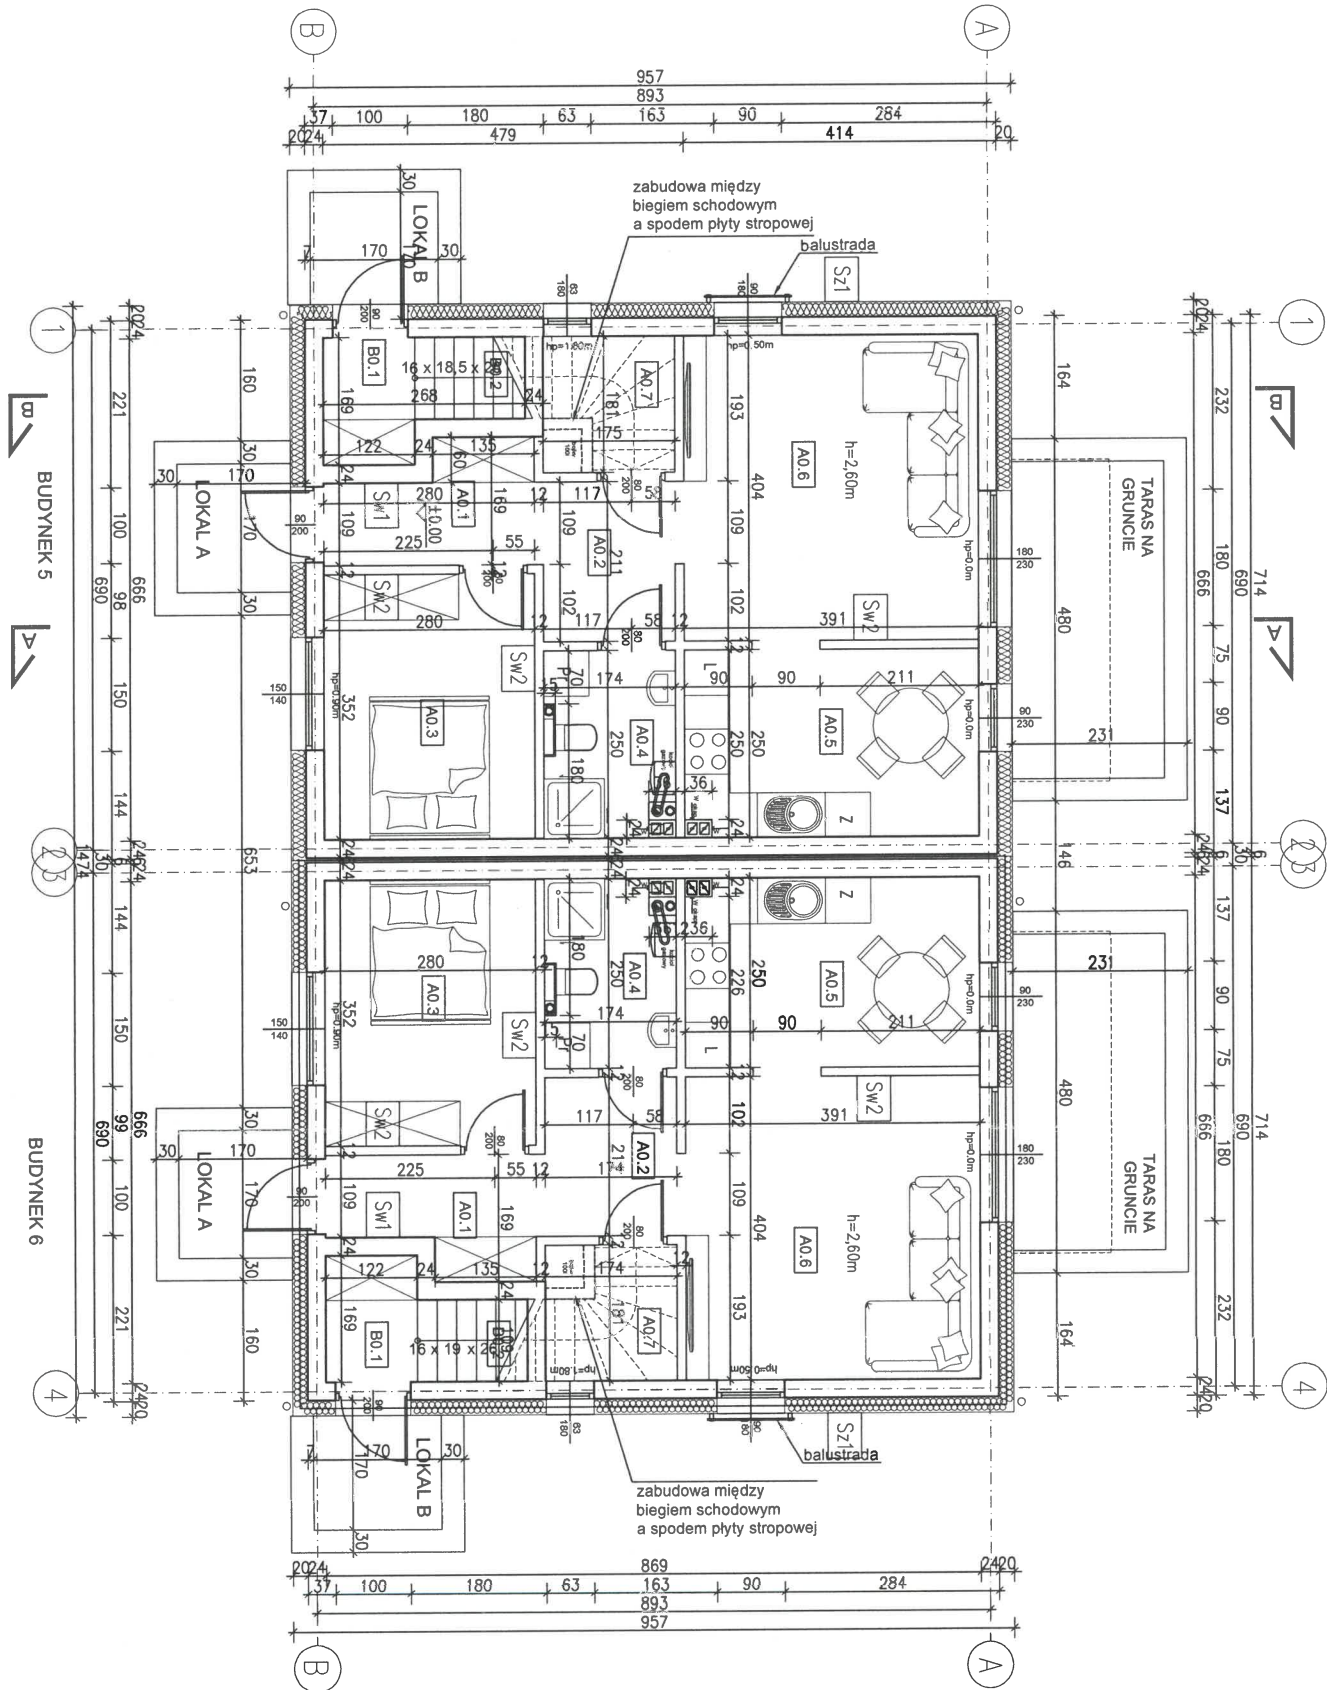

PROJEKTOWANIE - NADZÓR - DORADZTWO S.C.
SŁAWOMIR FOŚBA, MONIKA FOŚBA
UL. PODWALE 11, 59-500 ZŁOTORYJA
TEL. 601799368, 605900218
www.grupaprd.pl - biuro@grupaprd.pl

FOŚA

obiekt: ZESPÓŁ BUDYNKÓW MIESZKALNYCH JEDNORODZINNYCH DWULOKALOWYCH W ZABUDOWIE BLIŹNIACZEJ


adres inwestycji: Leśna, dz. nr 817/9, 817/12 obręb 0001 Leśna jednostka ewidencyjna 021003_4 Leśna-miasto

projektant: mgr inż. arch. Aleksandra Kułas-Leśniak
uprawnienia do projektowania bez ograniczeń w specjalności architektonicznej nr 1208/D/OIA

branża: architektura
stadium: projekt budowlany
skala: 1:100

temat rysunku: RZUT PARTERU

data: 12.06.2025 nr rysunku: A02

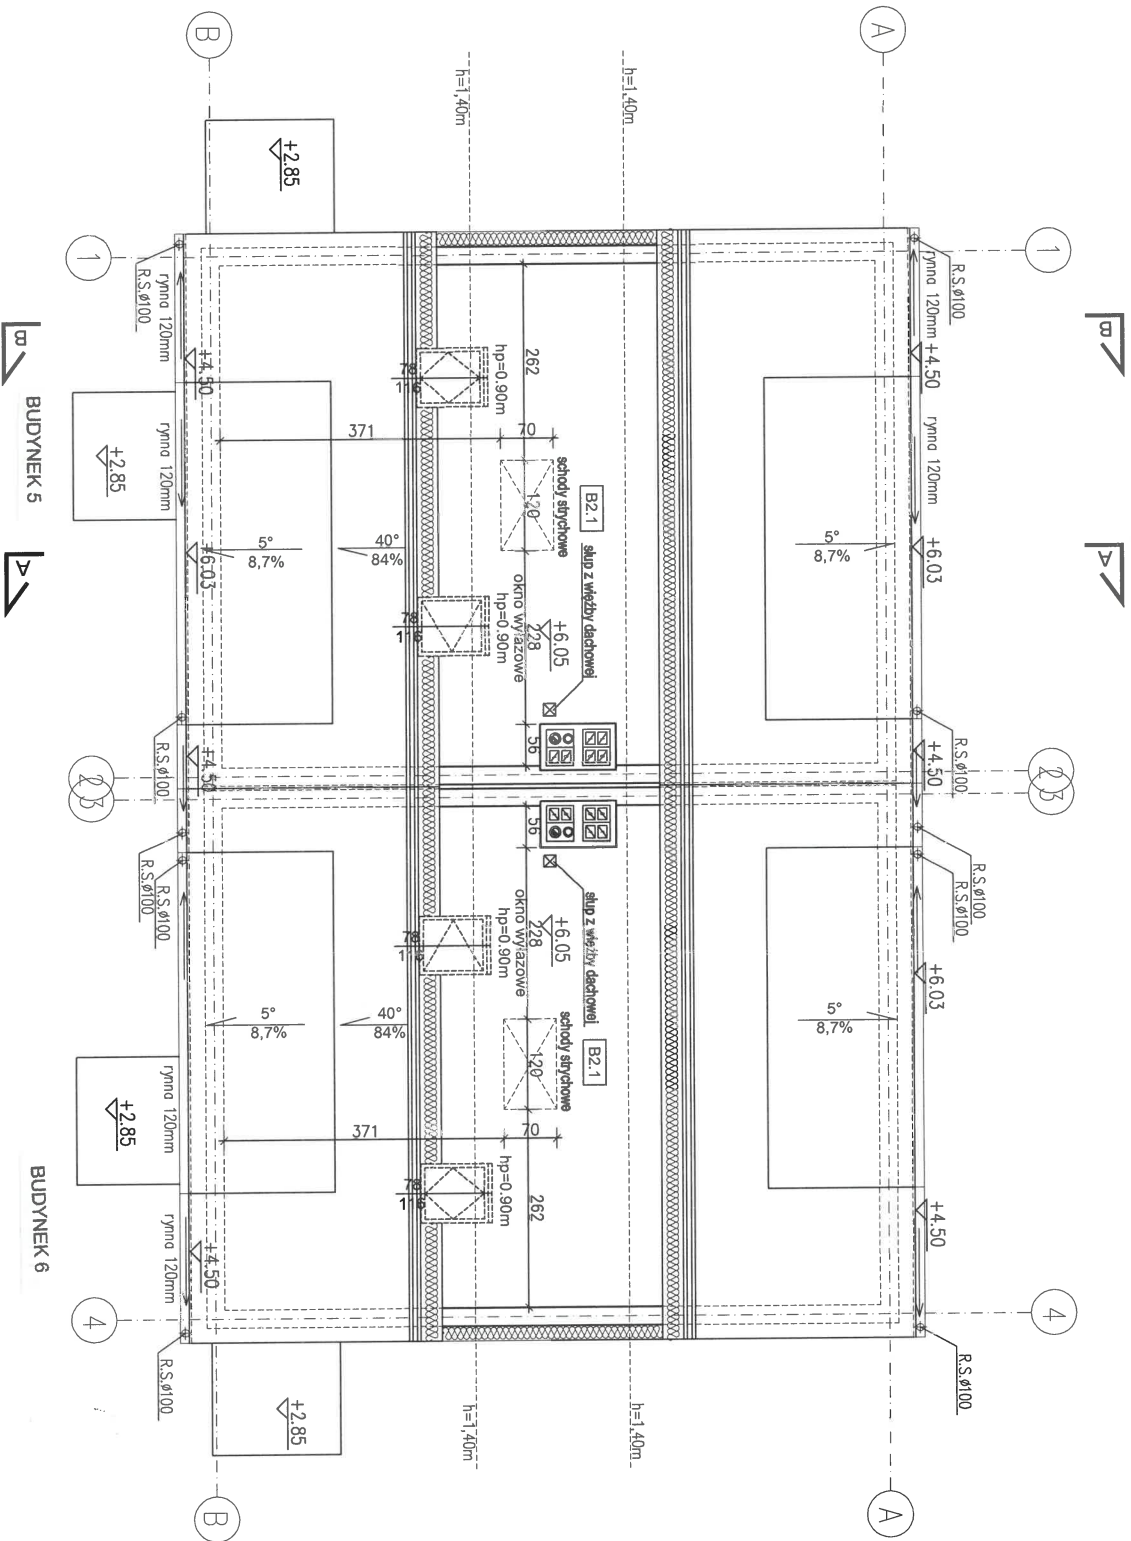

BUDYNEK 5 i 6

PROJEKTOWANIE · NADZÓR · DORADZTWO S.C.
SŁAWOMIR FOSSA, MONIKA FOSSA
UL. PODWALE 11, 59-500 ZŁOTORYJA
TEL. 601 799368, 605900218
www.grupapind.pl - biuro@grupapind.pl



ZESPÓŁ BUDYNKÓW MIESZKALNYCH
JEDNORODZINNYCH DWULOKALOWYCH
W ZABUDOWIE BLIŹNIACZEJ


Leśna, dz. nr 817/9, 817/12 obręb 0001 Leśna
jednostka ewidencyjna 021003_4 Leśna-miasto

mgr inż. arch. Aleksandra Kulbas-Leśniak
uprawnienia do projektowania bez ograniczeń
w specjalności architektonicznej nr 1208/DOLA

branża: architektura stadium: projekt budowlany skala: 1:100

temat rysunku: RZUT STRYCHU

data: 12.06.2025 nr rysunku: A04

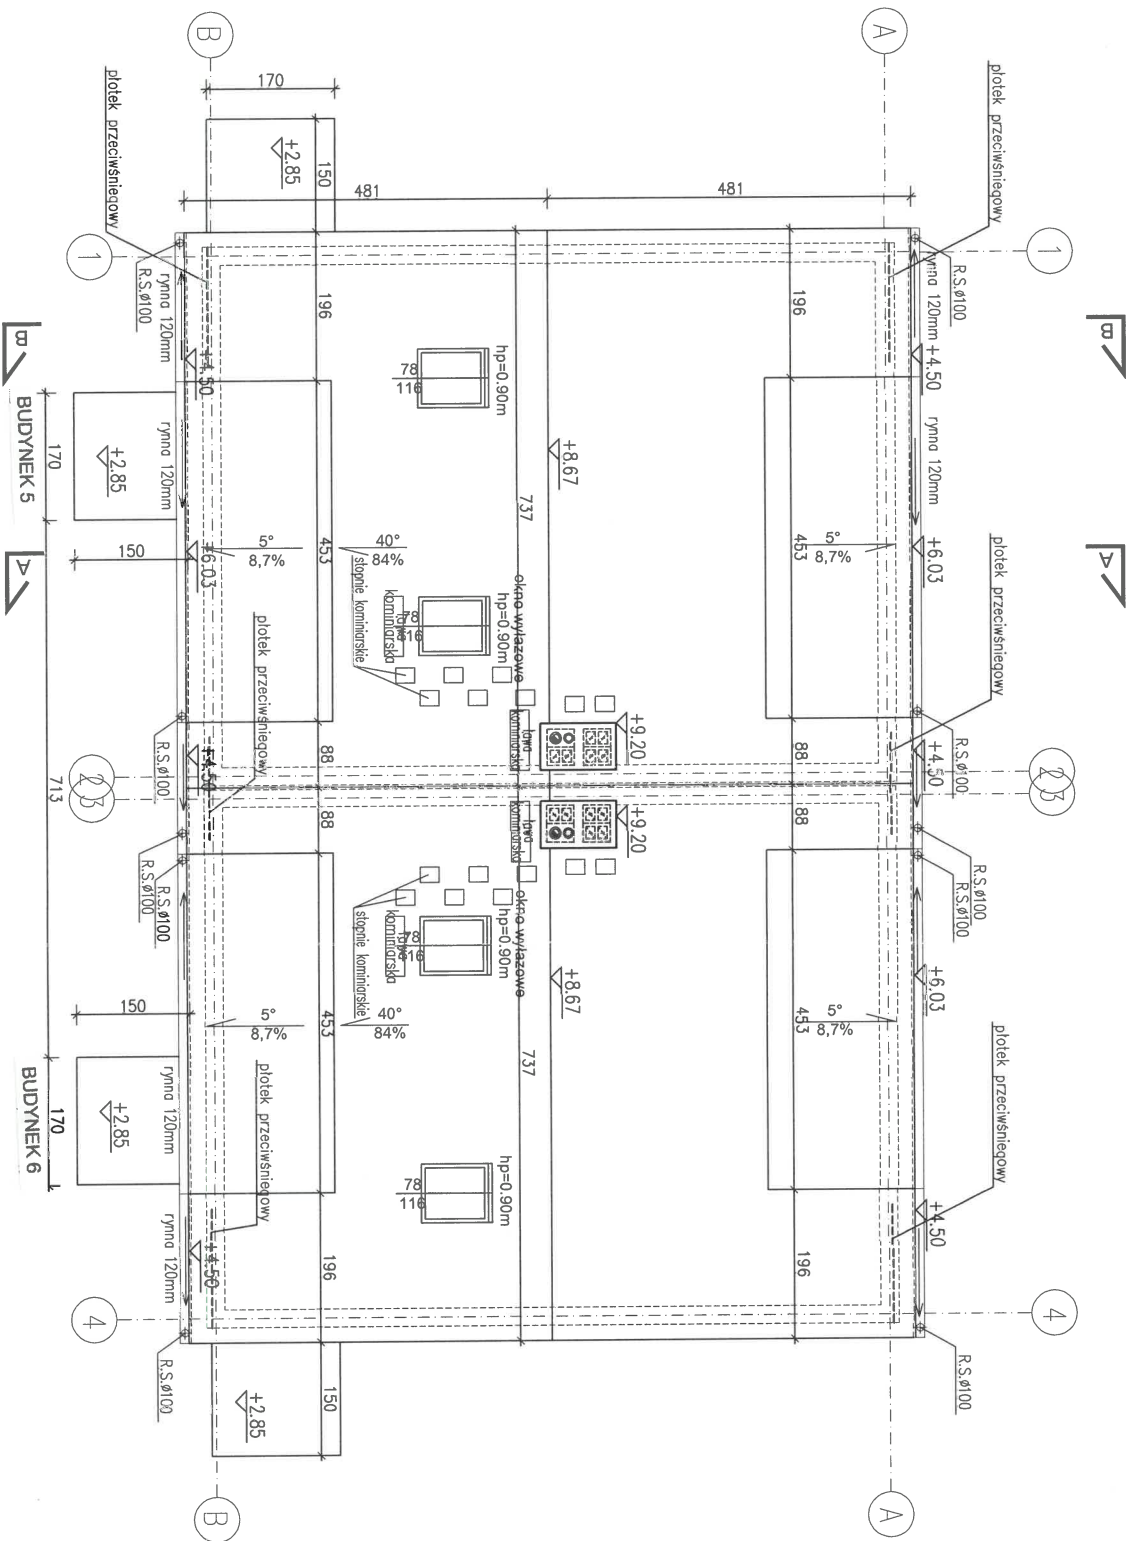

BUDYNEK 5 i 6

PROJEKTOWANIE - NADZÓR - DORADZTWO S.C.
SŁAWOMIR FOSGA, MONIKA FOSGA
UL. PODWALE 11, 59-500 ZŁOTORYJA
TEL. 601 799 368, 605 900 218
www.grupapnd.pl - biuro@grupapnd.pl



obiekt: ZESPÓŁ BUDYNKÓW MIESZKALNYCH
JEDNORODZINNYCH DWULOKALOWYCH
W ZABUDOWIE BLIŹNIACZEJ

adres inwestycji: Leśna, dz. nr 817/9, 817/12 obręb 0001 Leśna
jednostka ewidencyjna 021003_4 Leśna-miasto

projektant: mgr inż. arch. Aleksandra Kułbas-Leśniak
uprawnienia do projektowania bez ograniczeń
w specjalności architektonicznej nr 12/08/DOLA



skala: 1:100

branża: architektura
stadium: projekt budowlany

temat rysunku: RZUT DACHU

data: 12.06.2025
nr rysunku: A05


P1	PLYTKI GRESOWE NA KLEJU/PANELE PODLOGOWE	2,0 cm
	WYLEWKA CEMENTOWA (ZBROJONA)	6,0 cm
	2xFOŁIA PCV	-
	STYROPIAN EPS 100 (lambda=0,031)	15,0 cm (7 i 8cm)
	FOŁIA PE NA ZAKŁAD	0,2 cm
P2	PLYTA BETONOWA ZBROJONA	12,0 cm
	PODSYPKA ZAGĘSZCZANA WARSTWAMI	
	GRUNT RODZIMY	
	PLYTKI GRESOWE NA KLEJU/PANELE PODLOGOWE	2,0 cm
	WYLEWKA CEMENTOWA (ZBROJONA)	6,0 cm
P3	2xFOŁIA PCV	-
	STYROPIAN TWARDY (lambda=0,038)	6,0 cm
	STROP ŻELBETOWY TYPU "FILIGRAN"	24,0 cm
	WEŁNA MIN. (lambda 0,035)	10,0 cm
	PLYTA GK NA RUSZCIE STAŁOWYM	1,25 cm
Sf1	PLYTKI KLINKIEROWE NA KLEJU	2,0 cm
	STRÓDUR APS 200 FREZOWANY (lambda=0,034)	16,0 cm
	IZOLACJA PRZECIWL. 2xDYSPERBIT	
	ŚCIANY FUNDAM. MONOLITYCZNE ŻELBETOWE	24,0 cm
	TYNK SILIKONOWY UZIARNIENIE 1,5mm	
Sz1	STYROPIAN FASADOWY (lambda=0,031)	20,0 cm
	BŁOCZEK SILIKATOWY	24,0 cm
	TYNK GIPSOWY	0,5-1 cm
	TYNK GIPSOWY	0,5-1 cm
	TYNK GIPSOWY	0,5-1 cm
Sz2	TYNK DEKORACYJNY IMITUJĄCY DREWNO	0,5 cm
	STYROPIAN FASADOWY (lambda=0,031)	20,0 cm
	BŁOCZEK SILIKATOWY	24,0 cm
	TYNK GIPSOWY	0,5-1 cm
	TYNK GIPSOWY	0,5-1 cm
Sw1	BŁOCZEK SILIKATOWY	24,0 cm
	TYNK GIPSOWY	0,5-1 cm
	TYNK GIPSOWY	0,5-1 cm
	BŁOCZEK SILIKATOWY	12,0 cm
	TYNK GIPSOWY	0,5-1 cm
Sw2	TYNK GIPSOWY	0,5-1 cm
	TYNK GIPSOWY	0,5-1 cm
	TYNK GIPSOWY	0,5-1 cm
	TYNK GIPSOWY	0,5-1 cm
	TYNK GIPSOWY	0,5-1 cm
Sw3	TYNK GIPSOWY	0,5-1 cm
	TYNK GIPSOWY	0,5-1 cm
	TYNK GIPSOWY	0,5-1 cm
	TYNK GIPSOWY	0,5-1 cm
	TYNK GIPSOWY	0,5-1 cm
D1	PROFIL STAŁOWY OBUDOWY SZACHTÓW	5,0 cm
	DACHÓWKA CERAM.	
	LATY/KONTROLATY	8,0 cm
	FOŁIA PAROPRZEPUSZCZALNA ZBROJONA	
	WEŁNA MIN. (lambda 0,035)	18,0 cm
D2	FOŁIA PAROIZOLACYJNA	
	WEŁNA MIN. (lambda 0,035)	18,0 cm
	WETNA MIN. (lambda 0,035)	10,0 cm
	RUSZT STAŁOWY	
	FOŁIA PAROIZOLACYJNA	
D3	PLYTA GK	1,25 cm
	PAPA TERMOZGRZEWALNA WIERZCHNIEGO KRYCIA	
	PAPA TERMOZGRZEWALNA PODKŁADOWA	
	PEŁNE DESKOWANIE	2,0 cm
	KONSTRUKCJA	20,0 cm
	FOŁIA PAROPRZEPUSZCZALNA ZBROJONA	
	WEŁNA MIN (lambda 0,035)	18,0 cm
	WEŁNA MIN. (lambda 0,035)	10,0 cm
	KRZYZOWY RUSZT STAŁOWY	6,0 cm
	FOŁIA PAROIZOLACYJNA	
	PLYTA GK	1,25 cm

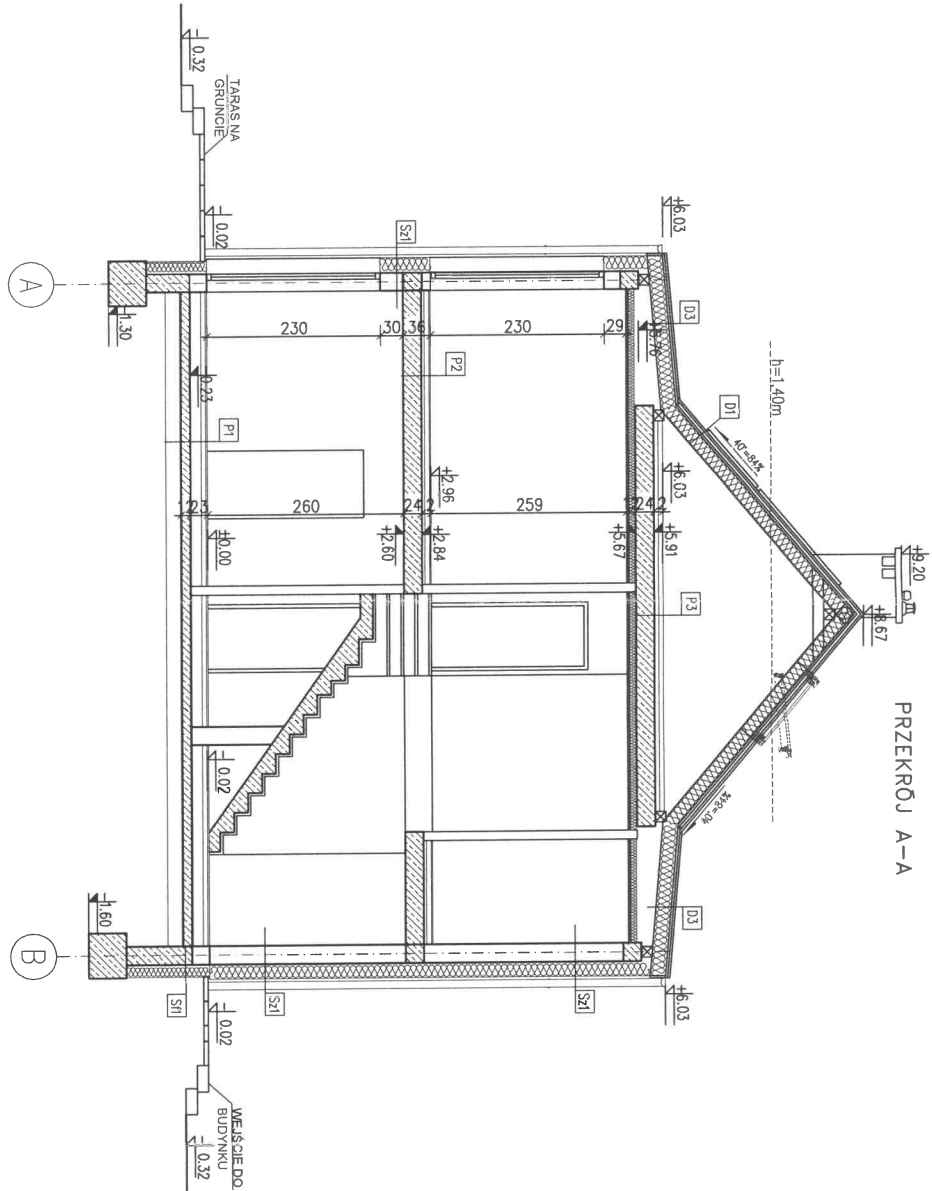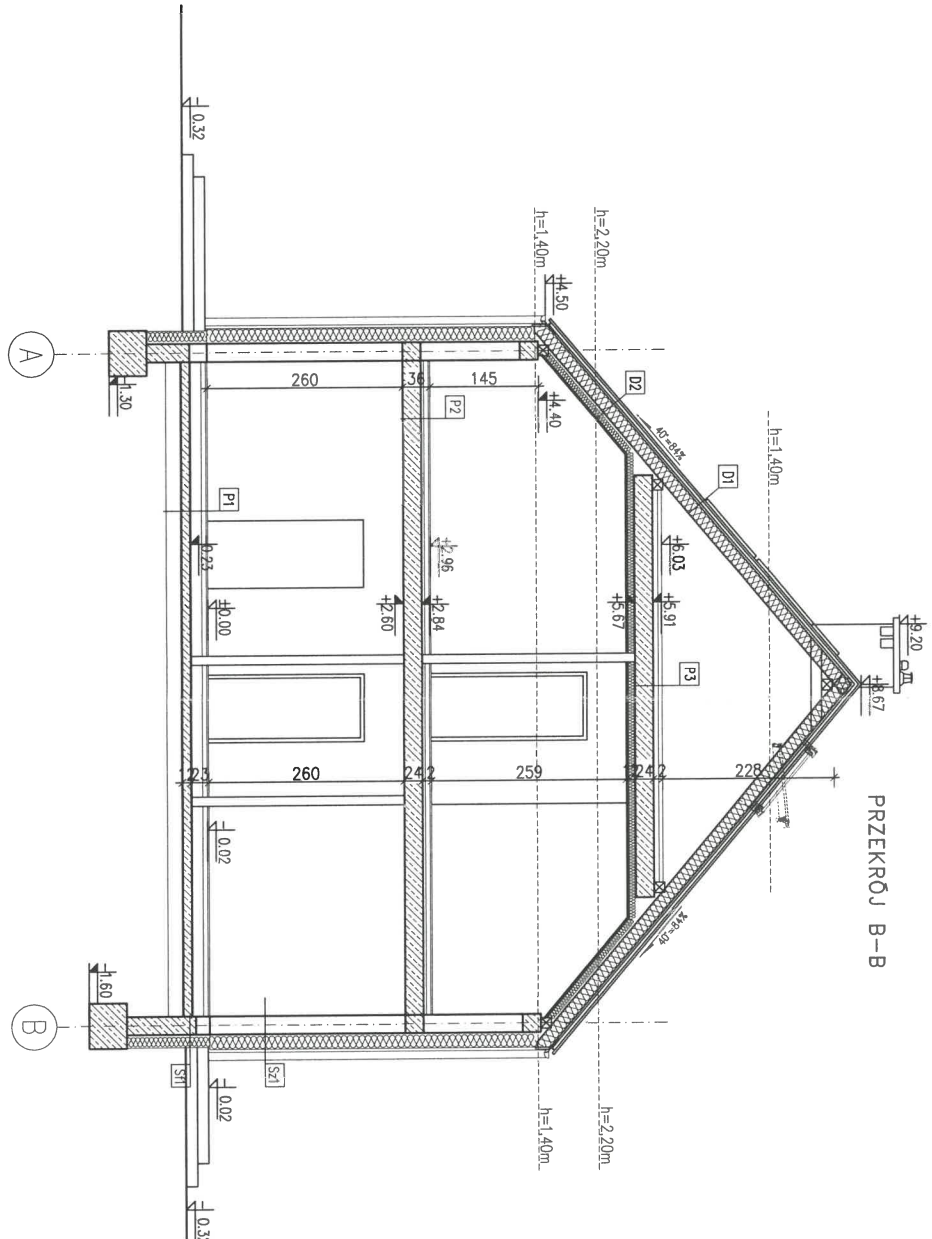


PROJEKTOWANIE - NADZÓR - DORADZTWO S.C.			
SZAWOMIR FOBSA, MONIKA FOBSA			
UL. PODWAŁE 11, 59-500 ZŁOTORYJA			
TEL. 601799368, 605900218			
www.grupapnd.pl - biuro@grupapnd.pl			
obiekt:	ZESPÓŁ BUDYNKÓW MIESZKALNYCH JEDNORODZINNYCH DWULOKALOWYCH W ZABUDOWIE BLIŹNIACZEJ		
adres inwestycji:	Leśna, dz. nr 817/9, 817/12 obręb 0001 Leśna jednostka ewidencyjna 021003_4 Leśna-miasto		
projektant:	mgr inż. arch. Aleksandra Kulbas-Leśniak		
branża:	architektura	stadium:	projekt budowlany
temat rysunku:	PRZĘKROJ A-A I B-B		
data:	12.06.2025	nr rysunku:	A06

BUDYNEK 5 i 6


FOBSA

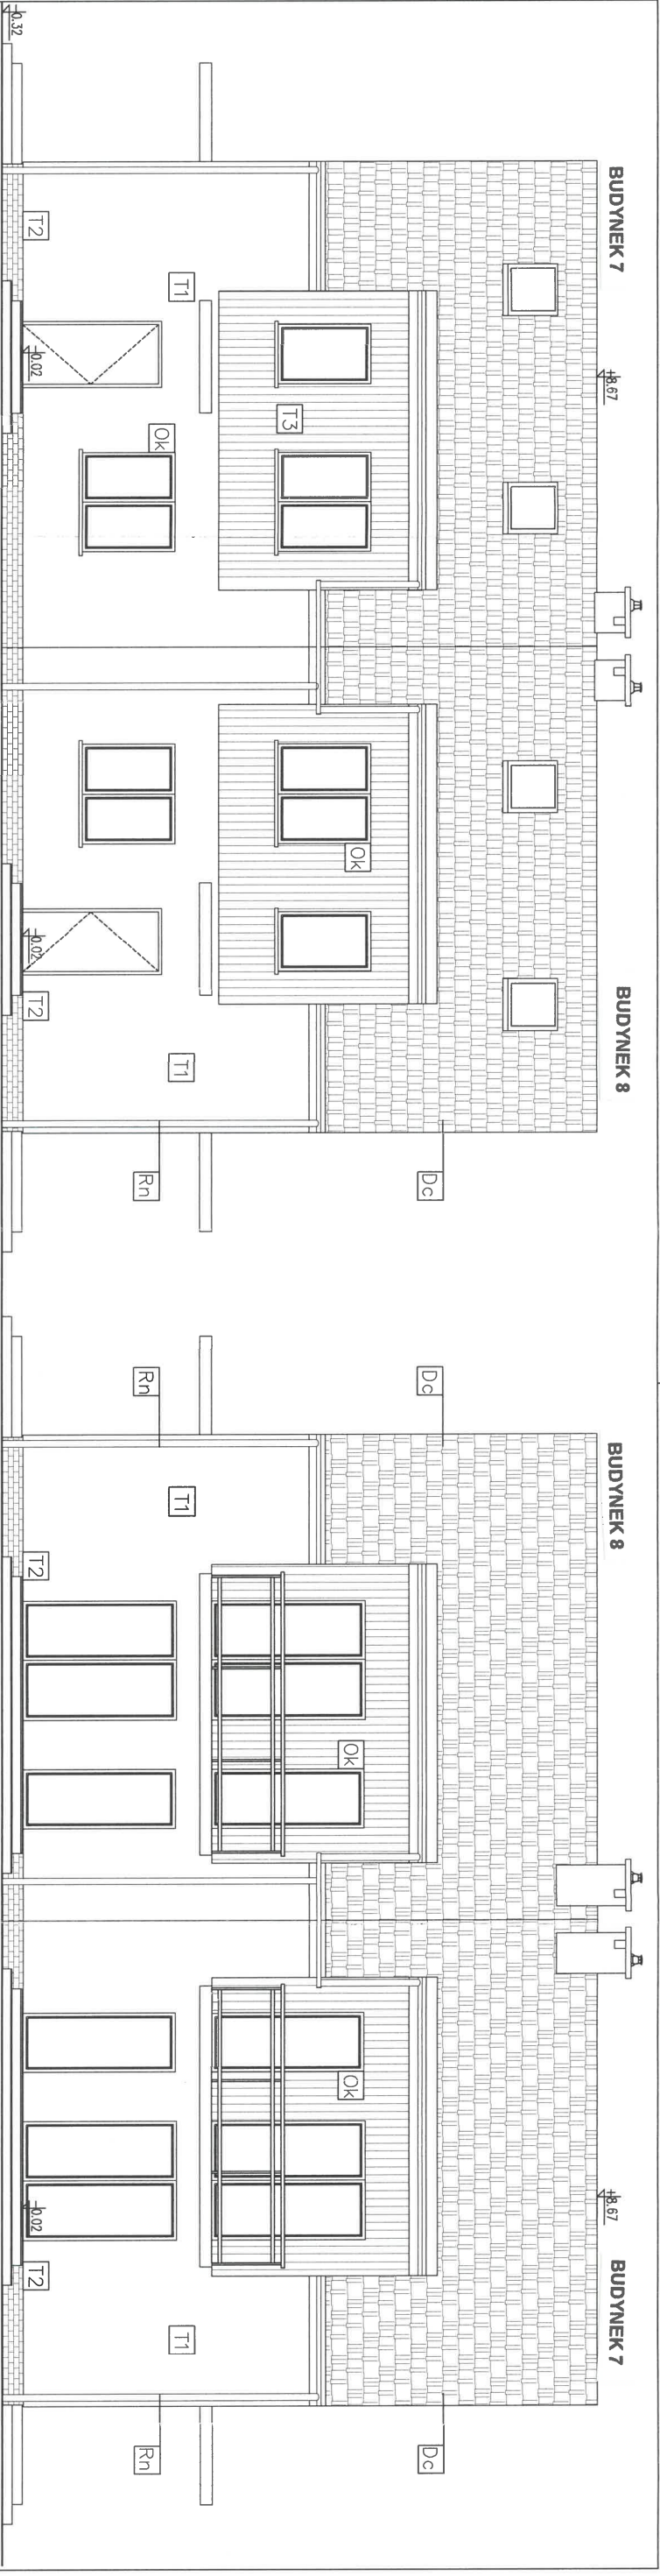

ELEWACJA FRONTOWA

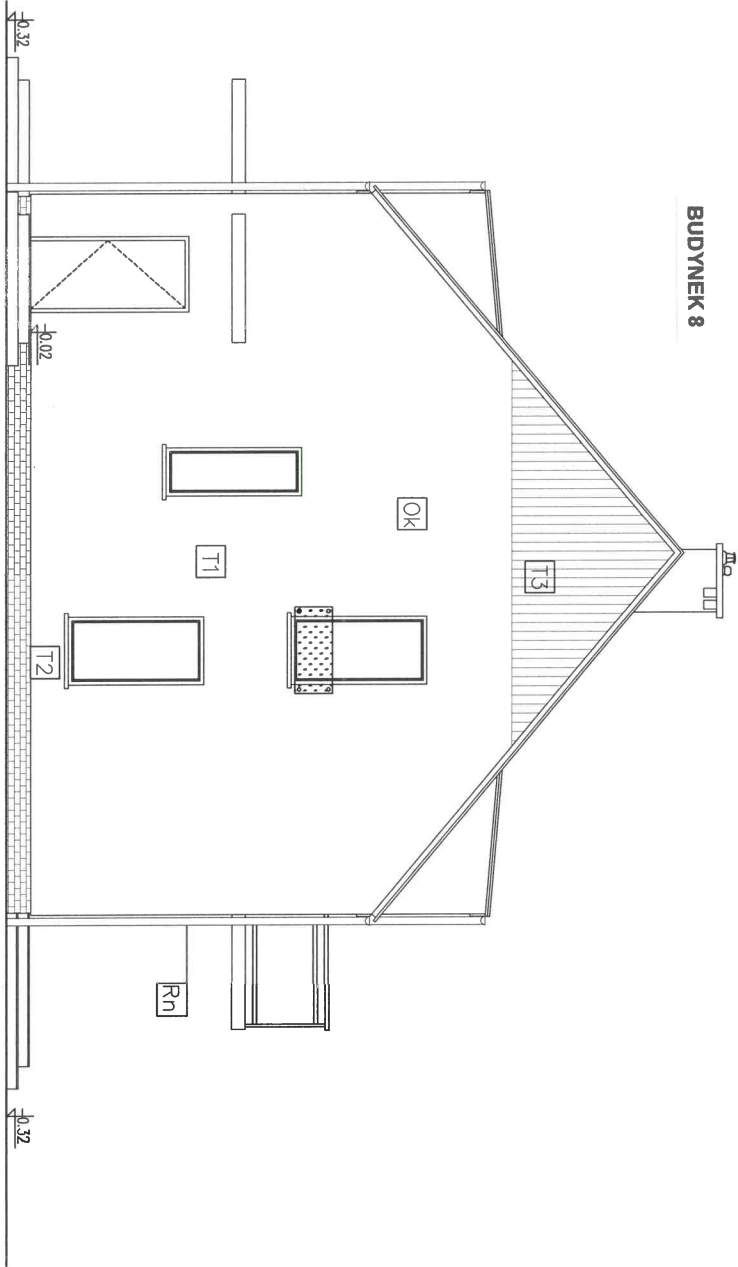

ELEWACJA BOCZNA

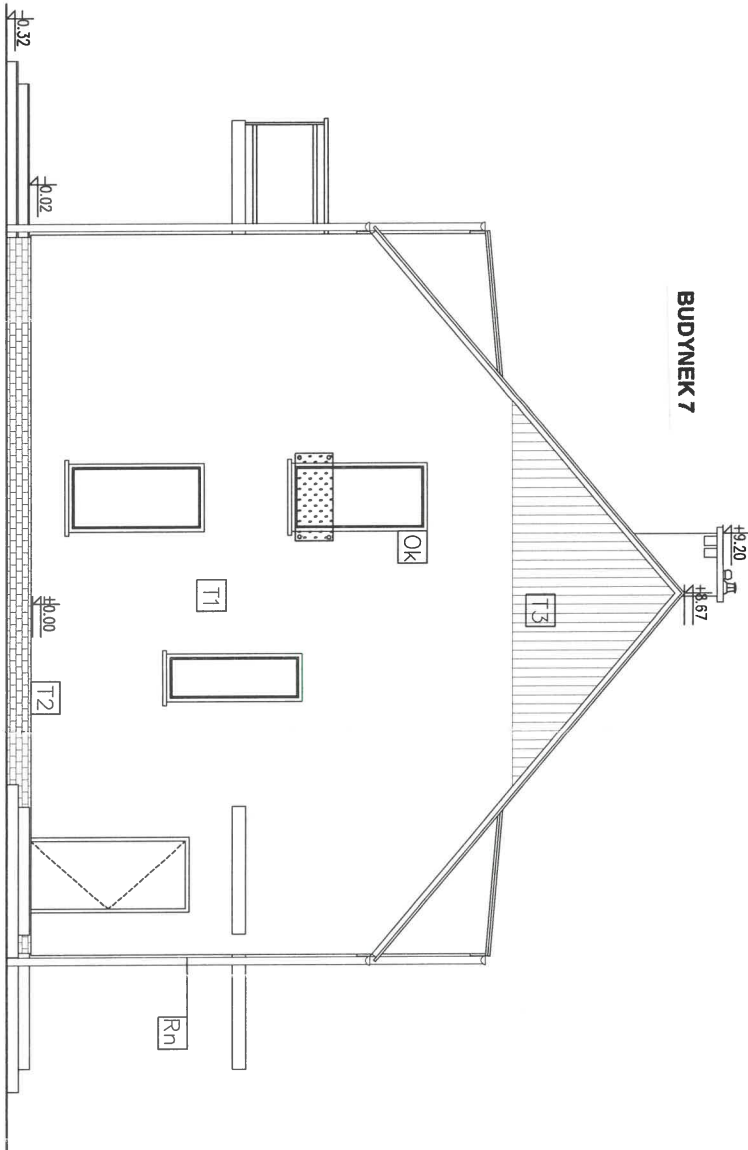

ELEWACJA BOCZNA

T1	TYNK CIENKOWARSTWOWY SILIKONOWY	KOLOR ŻŁAMANA BIEL
T2	OKŁADZINA KLINKIEROWA	KOLOR CEGLASTY
T3	OKŁADZINA ELEWACYJNA DREWNOPODOBNA	KOLOR JASNY DĄB
Dc	DACHÓWKA CERAMICZNA	KOLOR CEGLASTY
Rn	RYMNA / RURA SPUSTOWA Z BLACHY OCYNKOWANEJ	KOLOR SZARY

PROJEKTOWANIE - NADZÓR - DORADZTWO S.C.
SŁAWOMIR FOSBA, MONIKA FOSBA
UL. PODWALE 11, 59-500 ZŁOTORYJA
TEL. 601799366, 605900218
www.grupapnd.pl - biuro@grupapnd.pl

FOSA

SA


obiekt:	ZESPÓŁ BUDYNKÓW MIESZKALNYCH JEDNORODZINNYCH DWULOKALOWYCH W ZABUDOWIE BLIŹNIACZEJ		
adres inwestycji:	Leśna, dz. nr 817/9, 817/12 obręb 0001 Leśna jednostka ewidencyjna 021003_4 Leśna-miasto		
projektant:	mgr inż. arch. Aleksandra Kułbas-Leśniak		
branża:	architektura	stadium:	projekt budowlany
temat rysunku:	ELEWACJE		
data:	12.06.2025	nr rysunku:	A01

BUDYNEK 7

ZESIĄNIENIE POWERZCHNI – LOKAL A	
NR POM.	NAZWA POMIESZCZENIA
A0.1	WIATROŁAP
A0.2	KORYTARZ
A0.3	POKÓJ
A0.4	ŁAZIENKA
A0.5	KUCHNIA
A0.6	SALON
A0.7	POM. TECHNICZNE
<u>RAZEM POWERZCHNIA</u>	

BUDYNEK 8

ZESIĄWIENIE POWERZCHNI – LOKAL A	
NR POM.	NAZWA POMIESZCZENIA
A0.1	WIATROŁAP
A0.2	KORYTARZ
A0.3	POKÓJ
A0.4	ŁAZIENKA
A0.5	KUCHNIA
A0.6	SALON
A0.7	POM. TECHNICZNE
<u>RAZEM POWERZCHNIA</u>	

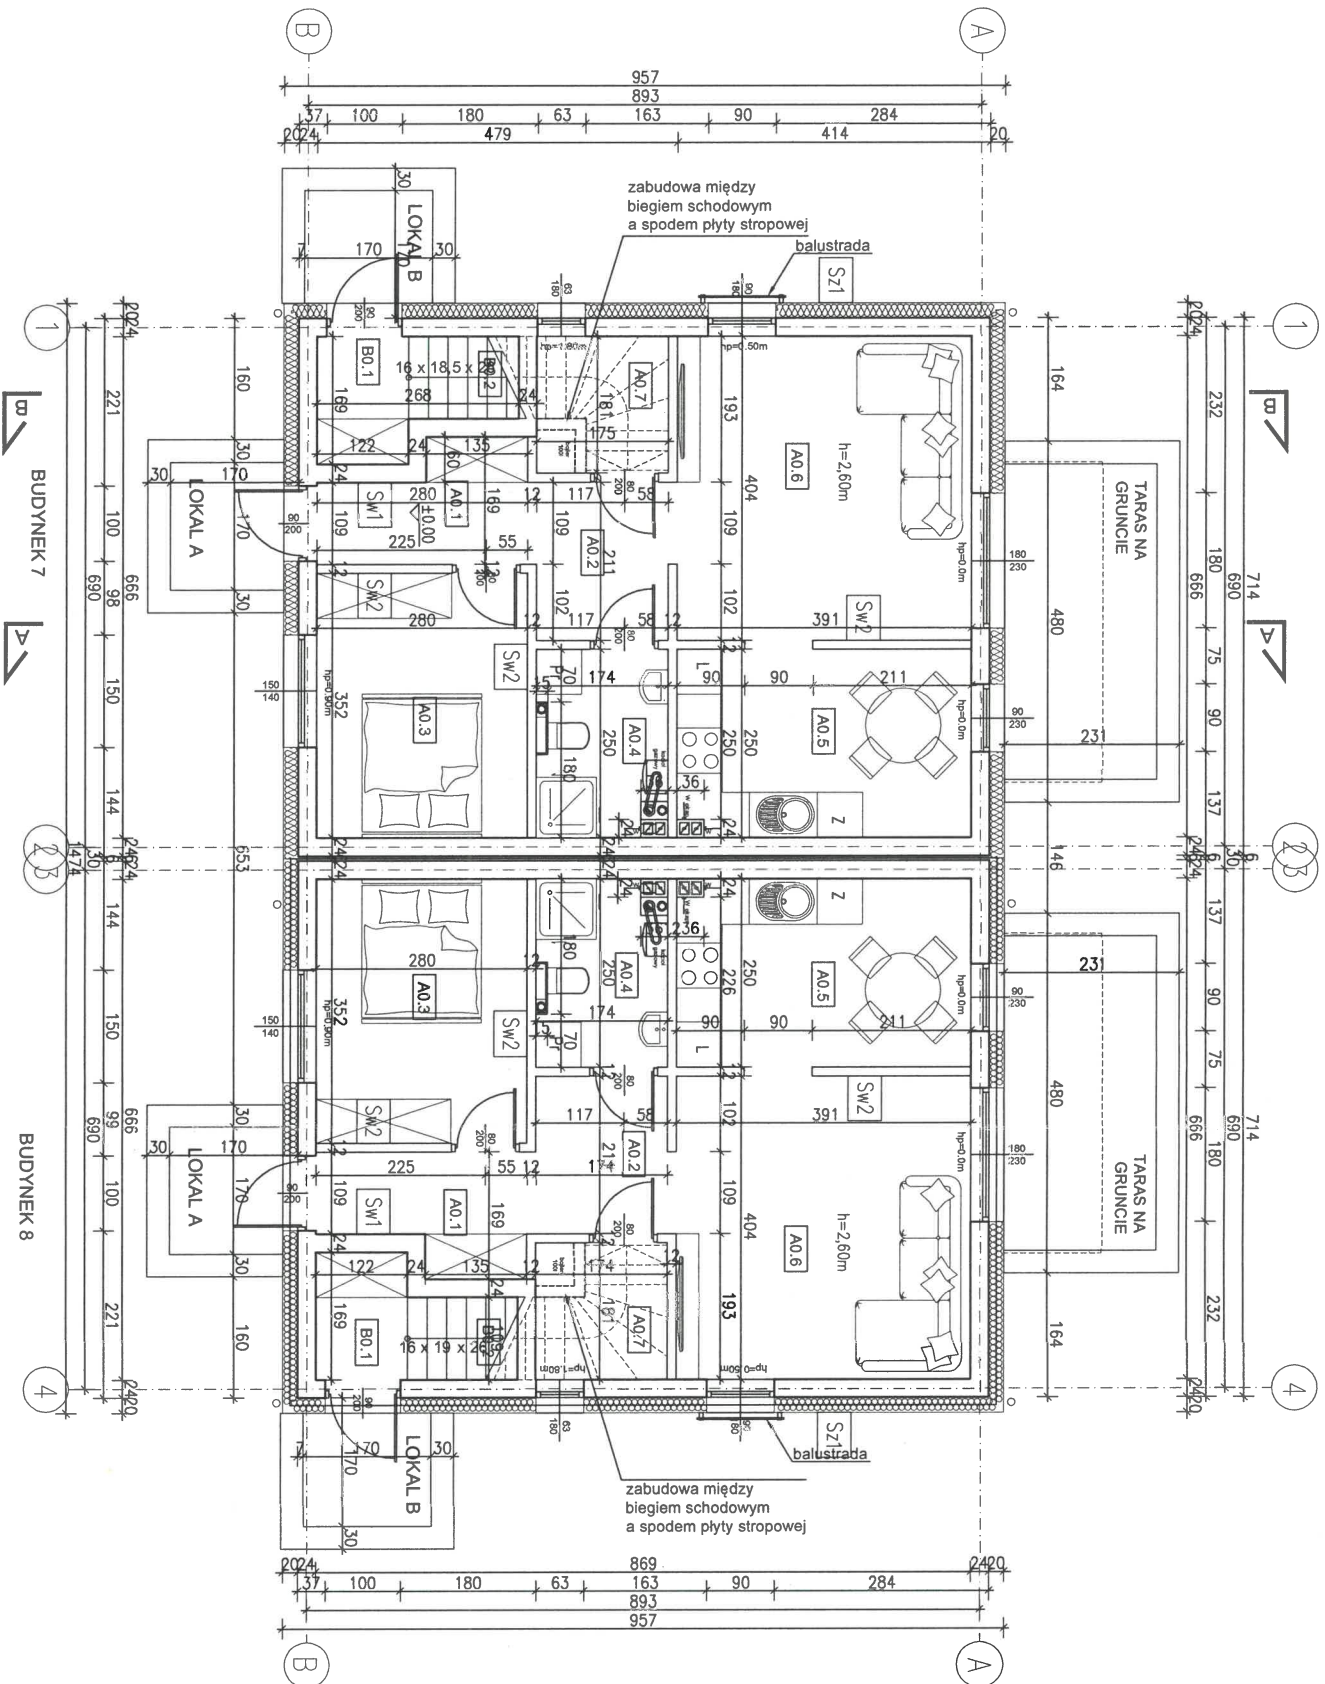

Sz1	TYNK SILIKONOWY	1,5mm
	STRÓPIAN FASADOWY (lambdo=0,031)	20,0 cm
	BLOCZEK SILIKATOWY	24,0 cm
Sz2	TYNK GIPSOWY	0,5 cm
	TYNK DEKORACYJNY IMITUJĄCY DREWNO	0,5 cm
	STRÓPIAN FASADOWY (lambdo=0,031)	20,0 cm
	BLOCZEK SILIKATOWY	24,0 cm
	TYNK GIPSOWY	0,5 cm
	TYNK GIPSOWY	0,5 cm
Sw1	BLOCZEK SILIKATOWY	24,0 cm
	TYNK GIPSOWY	0,5 cm
	TYNK GIPSOWY	0,5 cm
Sw2	BLOCZEK SILIKATOWY	12,0 cm
	TYNK GIPSOWY	0,5 cm
	TYNK GIPSOWY	0,5 cm
Sw3	PEŁYTA GK	1,25 cm
	PROFIL STALOWY OBUDOWY SZACHTÓW	5,0 cm

BUDYNEK 7 i 8

PROJEKTOWANIE - NADZÓR - DORADZTWO S.C.
ŚLAWOMIR FOSSA, MONIKA FOSSA
UL. PODWALE 11, 59-500 ZŁOTORZĘJA
TEL. 601 799368, 605900218

www.grupapnd.pl - biuro@grupapnd.pl

FO
A

obiekt: ZESPÓŁ BUDYNKÓW MIESZKALNYCH JEDNORODZINNYCH DWULOKAŁOWYCH W ZABUDOWIE BLIŹNIACZEJ

adres: inwestycji:	Lesna, dz. nr 81/1/9, 81/1/12 obręb 0001 Lesna jednostka ewidencyjna 021003_4 Lesna-miasto	
projektant:	mgr inż. arch. Aleksandra Kulbas-Leśniak uprawnienia do projektowania bez ograniczeń w specjalności architektonicznej nr 12/08/DCA	

pranża:	stadium:	skala:
architektura	projekt budowlany	1:100

temat rysunku.

RZUT PARTERU

data:	12.06.2025	nr rysunku:	A02
-------	------------	-------------	-----

BUDYNEK 7

ZESTAWIENIE POWIERZCHNI – LOKAL B		
NR POM.	NAZWA POMIESZCZENIA	POW. [m²]
B0.1	WIATROŁAP	1.94
B0.2	KŁATKA SCHODOWA	4.30
B1.2	KORYTARZ	2.46
B1.3	POKÓJ	7.08
B1.4	POKÓJ	10.16
B1.5	ŁAZIENKA	3.71
B1.6	SALON+KUCHNIA	24.59
B2.1	STRYCH	6.44
RAZEM POWIERZCHNIA		54.24

BUDYNEK 8

ZESTAWIENIE POWIERZCHNI – LOKAL B		
NR POM.	NAZWA POMIESZCZENIA	POW. [m²]
B0.1	WIATROŁAP	1.94
B0.2	KŁATKA SCHODOWA	4.30
B1.2	KORYTARZ	2.46
B1.3	POKÓJ	7.08
B1.4	POKÓJ	10.16
B1.5	ŁAZIENKA	3.71
B1.6	SALON+KUCHNIA	24.59
B2.1	STRYCH	6.44
RAZEM POWIERZCHNIA		54.24

Sz1	TYNK SILIKONOWY	1,5 mm
	STYROPIAN FASADOWY (lambda=0,031)	20,0 cm
	BŁOCZEK SILIKATOWY	24,0 cm
	TYNK GIPSOWY	0,5 cm
Sz2	TYNK DEKORACYJNY IMITUJĄCY DREWNO	0,5 cm
	STYROPIAN FASADOWY (lambda=0,031)	20,0 cm
	BŁOCZEK SILIKATOWY	24,0 cm
	TYNK GIPSOWY	0,5 cm
	TYNK GIPSOWY	0,5 cm
Sw1	BŁOCZEK SILIKATOWY	24,0 cm
	TYNK GIPSOWY	0,5 cm
	TYNK GIPSOWY	0,5 cm
	BŁOCZEK SILIKATOWY	12,0 cm
	TYNK GIPSOWY	0,5 cm
	TYNK GIPSOWY	0,5 cm
	PLYTA GK	1,25 cm
Sw3	PROFIL STALOWY OBUDOWY SZACHTOW	5,0 cm

BUDYNEK 7 i 8

PROJEKTOWANIE - NADZÓR - DORADZTWO S.C.
SŁAWOMIR FOSBA, MONIKA FOSBA
UL. PODWALE 11, 59-500 ZŁOTORYJA
TEL. 601 799368, 605900218
www.grupapnd.pl - biuro@grupapnd.pl

FOSSA

obiekt: ZESPÓŁ BUDYNKÓW MIESZKALNYCH JEDNORODZINNYCH DWULOKALOWYCH W ZABUDOWIE BLIŹNIACZEJ


adres: Leśna, dz. nr 817/9, 817/12 obręb 0001 Leśna jednostka ewidencyjna 021003_4 Leśna-miasto


projektant: mgr inż. arch. Aleksandra Kulbas-Leśniak
uprawnienia do projektowania bez ograniczeń w specjalności architektonicznej nr 12/08/DOJA

branża: architektura
stadium: projekt budowlany

temat rysunku: RZUT PODDASZA

data: 12.06.2025
nr rysunku: A03

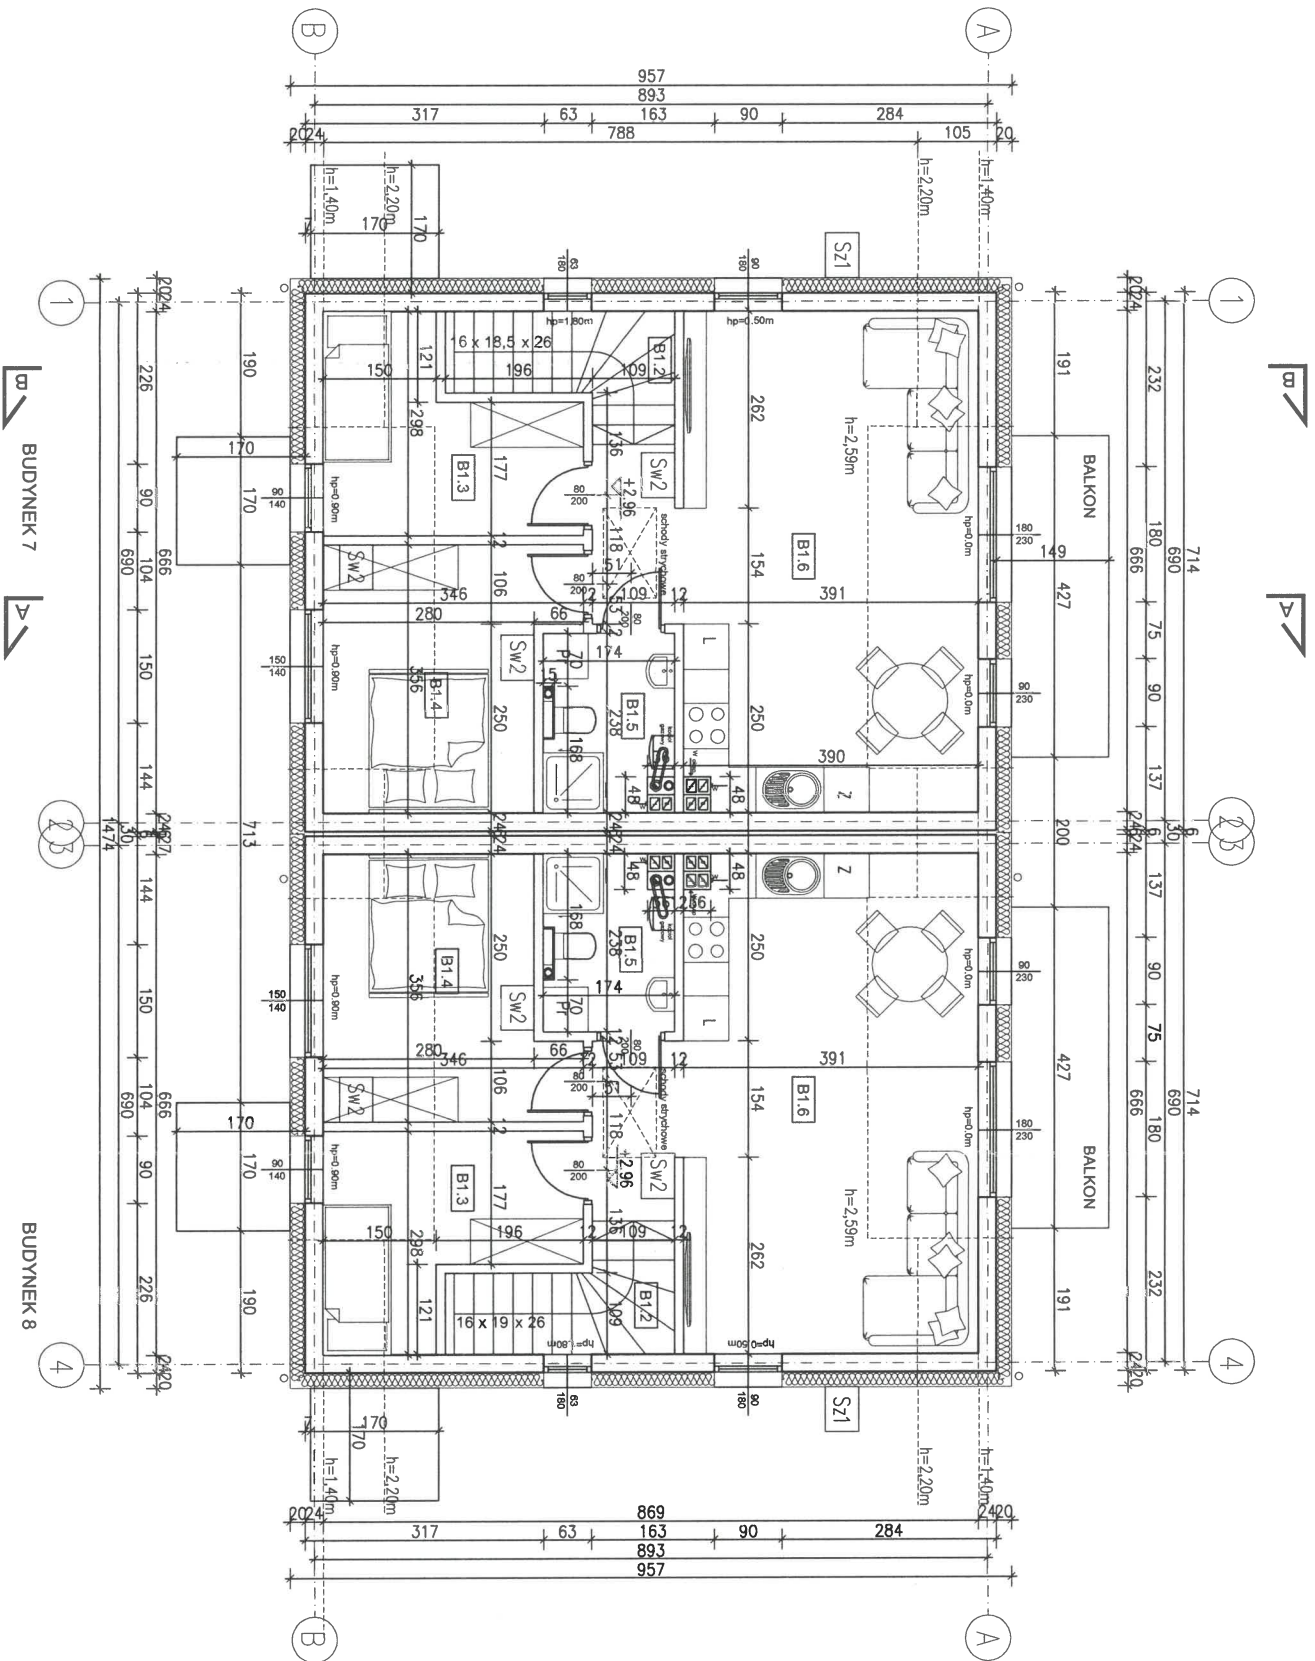

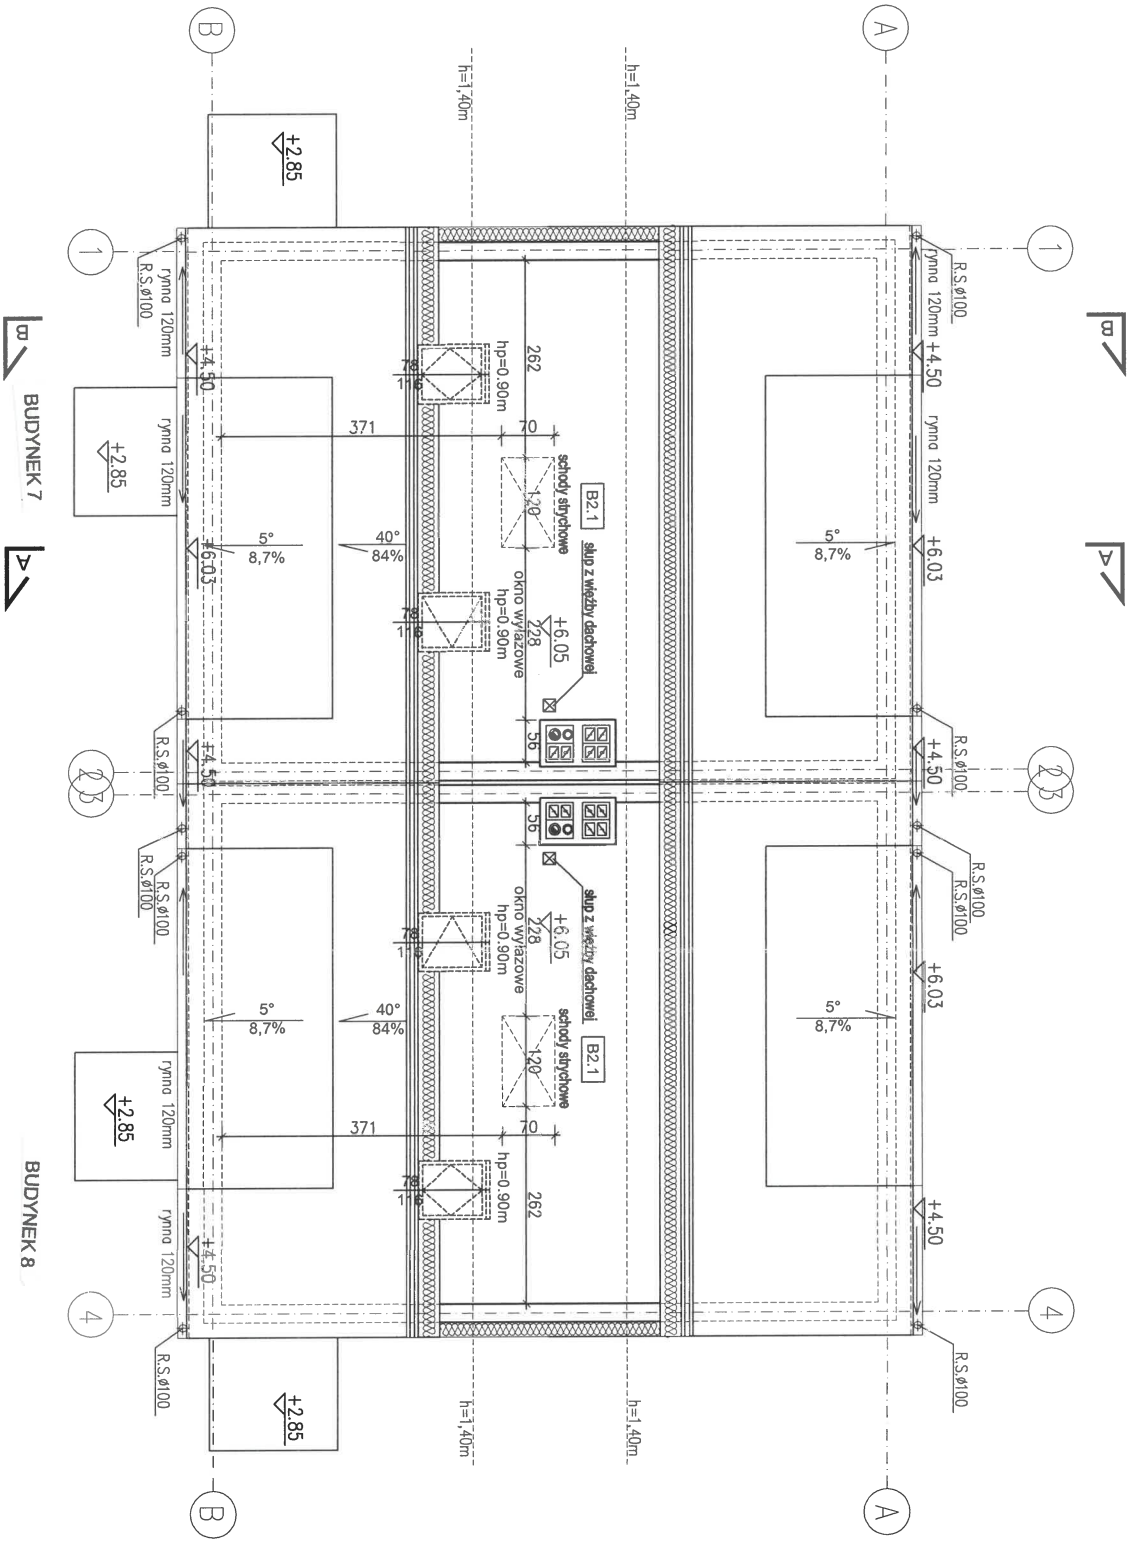

BUDYNEK 7 i 8

PROJEKTOWANIE - NADZÓR - DORADZTWO S.C.
SŁAWOMIR FOSGA, MONIKA FOSGA
UL. PODWALE 11, 59-500 ZŁOTORYJA
TEL. 601 799368, 605900218
www.grupapind.pl - biuro@grupapind.pl



obiekt: ZESPÓŁ BUDYNKÓW MIESZKALNYCH
JEDNORODZINNYCH DWULOKALOWYCH
W ZABUDOWIE BLIŹNIACZEJ


adres inwestycji: Leśna, dz. nr 817/9, 817/12 obręb 0001 Leśna
jednostka ewidencyjna 021003_4 Leśna-miasto

projektant: mgr inż. arch. Aleksandra Kulbas-Leśniak
uprawnienia do projektowania bez ograniczeń
w specjalności architektonicznej nr 12/08/D.O/A


branża: architektura stadium: projekt budowlany skala: 1:100

temat rysunku: RZUT STRYCHU


data: 12.06.2025 nr rysunku: A04

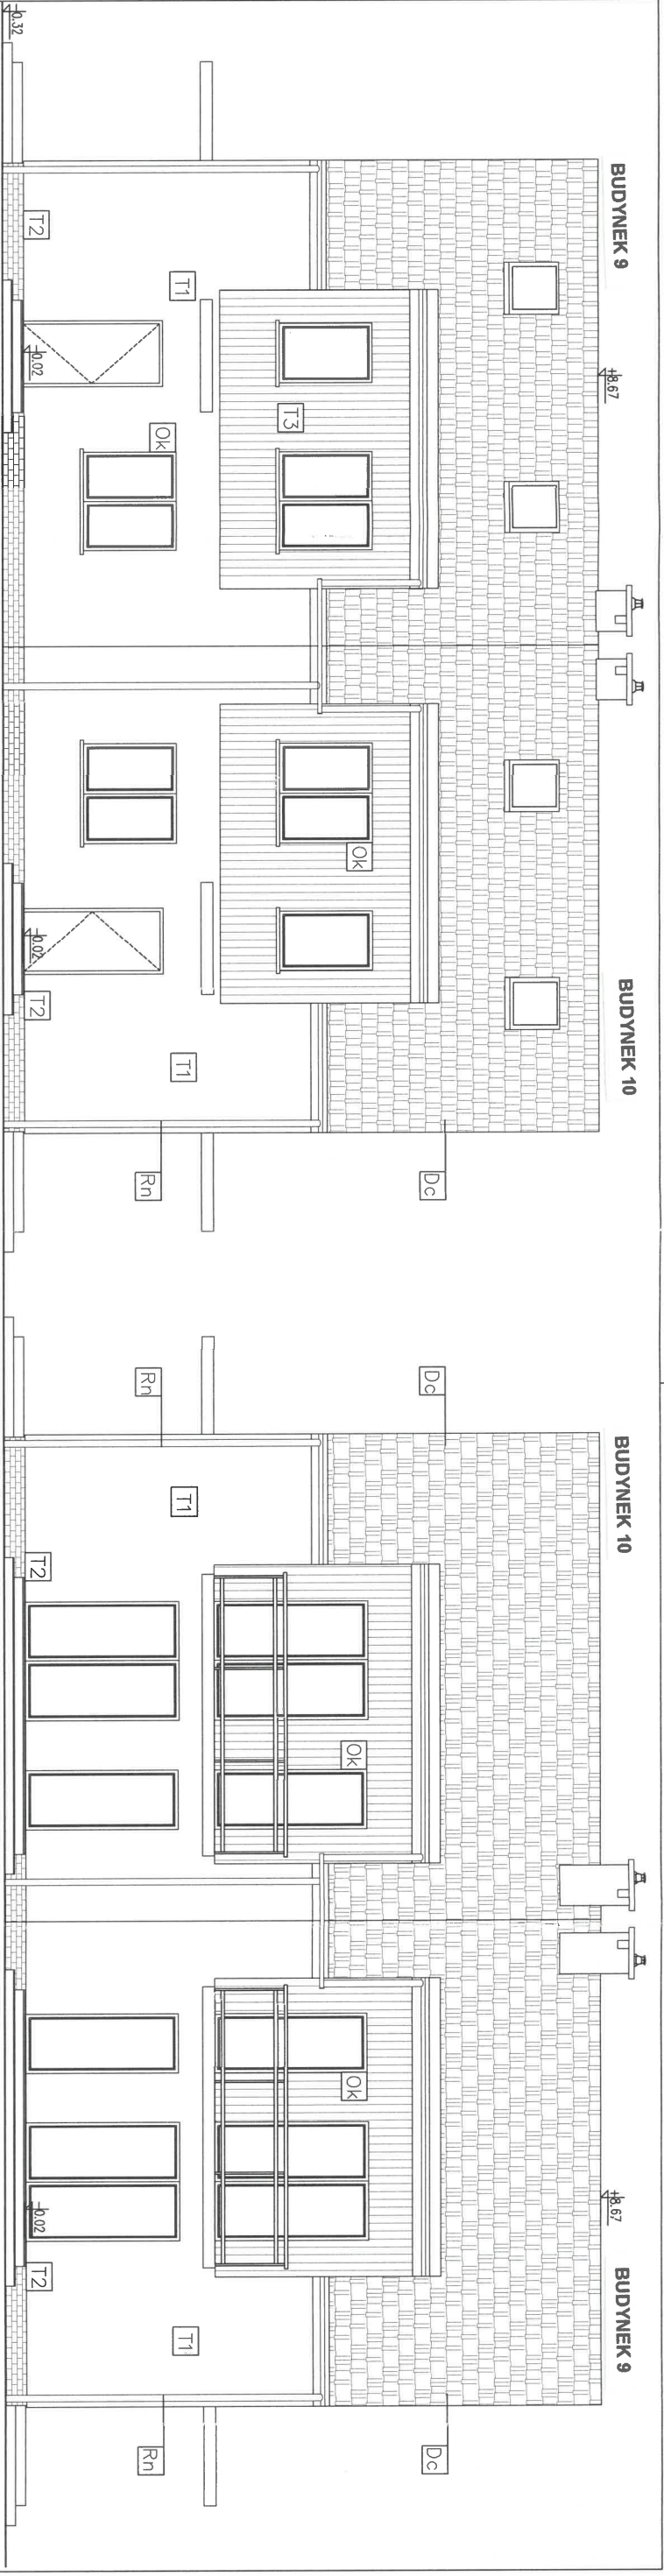

ELEWACJA FRONTOWA

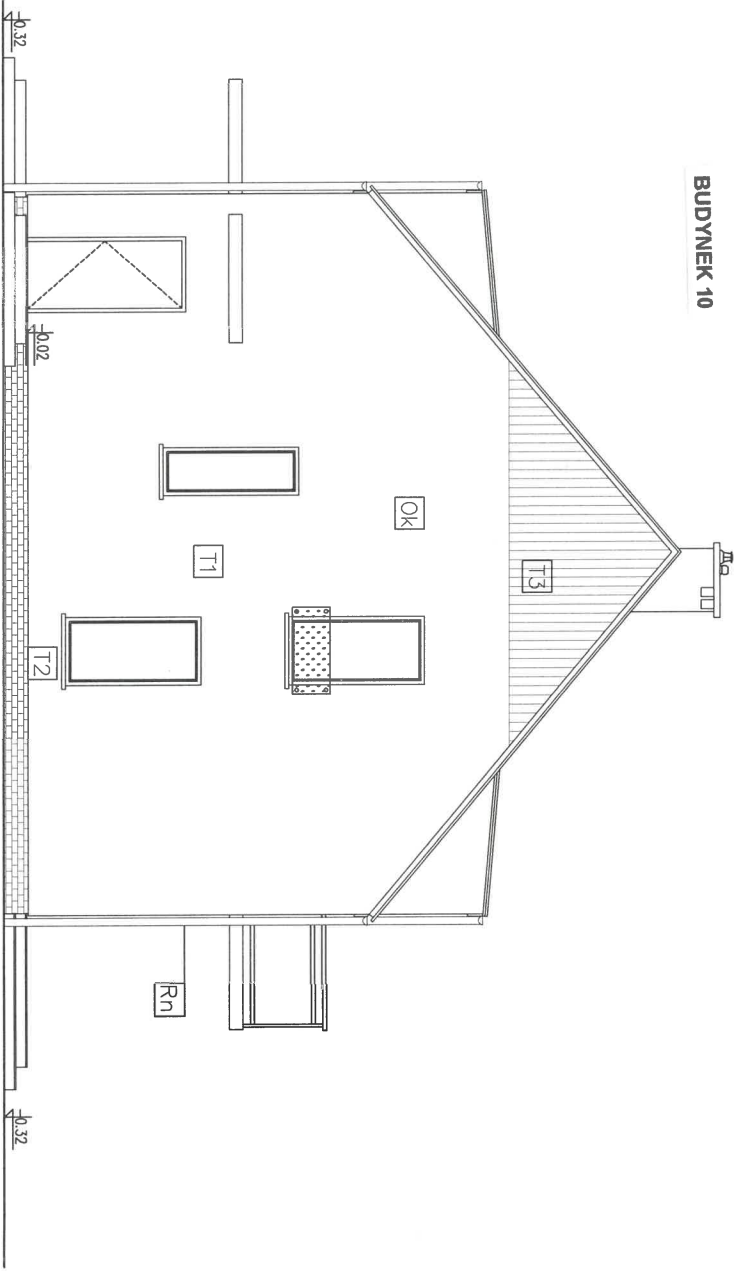

ELEWACJA BOCZNA

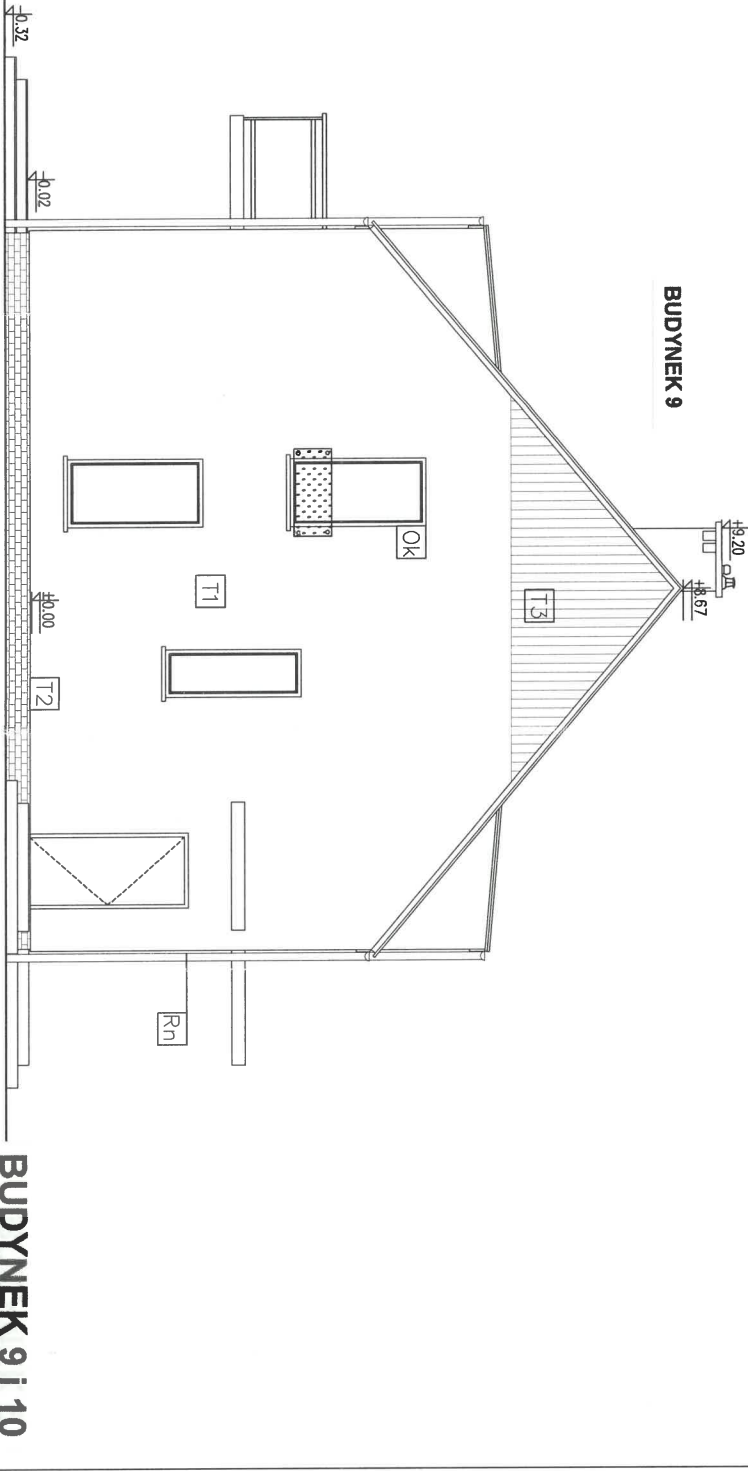

ELEWACJA TYLNA

ELEWACJA BOCZNA

T1	TYNK CIENKOWARSTWOWY SILIKONOWY	KOLOR ZŁAMANA BIEL
T2	OKŁADZINA KLINKIEROWA	KOLOR CEGLASTY
T3	OKŁADZINA ELEWACYJNA DREWNOPODOBNA	KOLOR JASNY DĄB
Dc	DACHÓWKA CERAMICZNA	KOLOR CEGLASTY
Rn	RYMNA / RURA SPUSTOWA Z BLACHY OCYNKOWANEJ	KOLOR SZARY

PROJEKTOWANIE - NADZÓR - DORADZTWO S.C.

ŚLAWOMIR FOŚBA, MONIKA FOŚBA

UL. PODWALE 11, 59-500 ZŁOTORYJA

TEL. 601 799368, 605900218

www.grupafrd.pl - biuro@grupafrd.pl

FOŚA


obiekt:	ZESPÓŁ BUDYNKÓW MIESZKALNYCH JEDNORODZINNYCH DWULOKALOWYCH W ZABUDOWIE BLIŹNIACZEJ		
adres inwestycji:	Leśna, dz. nr 817/9, 817/12 obręb 0001 Leśna jednostka ewidencyjna 021003_4 Leśna-miasto		
projektant:	mgr inż. arch. Aleksandra Kulbas-Leśniak		
branża:	architektura	stadium:	projekt budowlany
temat rysunku:	ELEWACJE		
data:	12.06.2025	nr rysunku:	A01

BUDYNEK 9

ZESIĄWIENIE POWIERZCHNI – LOKAL A	
NR POM.	NAZWA POMIESZCZENIA
A0.1	WIATROŁAP
A0.2	KORYTARZ
A0.3	POKÓJ
A0.4	ŁAZIENKA
A0.5	KUCHNIA
A0.6	SALON
A0.7	POM. TECHNICZNE
RAZEM POWIERZCHNIA	

BUDYNEK 10

ZESIĄWIENIE POWERZCHNI – LOKAL A	
NR POM.	NAZWA POMIESZCZENIA
A0.1	WIATROŁAP
A0.2	KORYTARZ
A0.3	POKÓJ
A0.4	ŁAZIENKA
A0.5	KUCHNIA
A0.6	SALON
A0.7	POM. TECHNICZNE
	<u>RAZEM POWERZCHNIA</u>

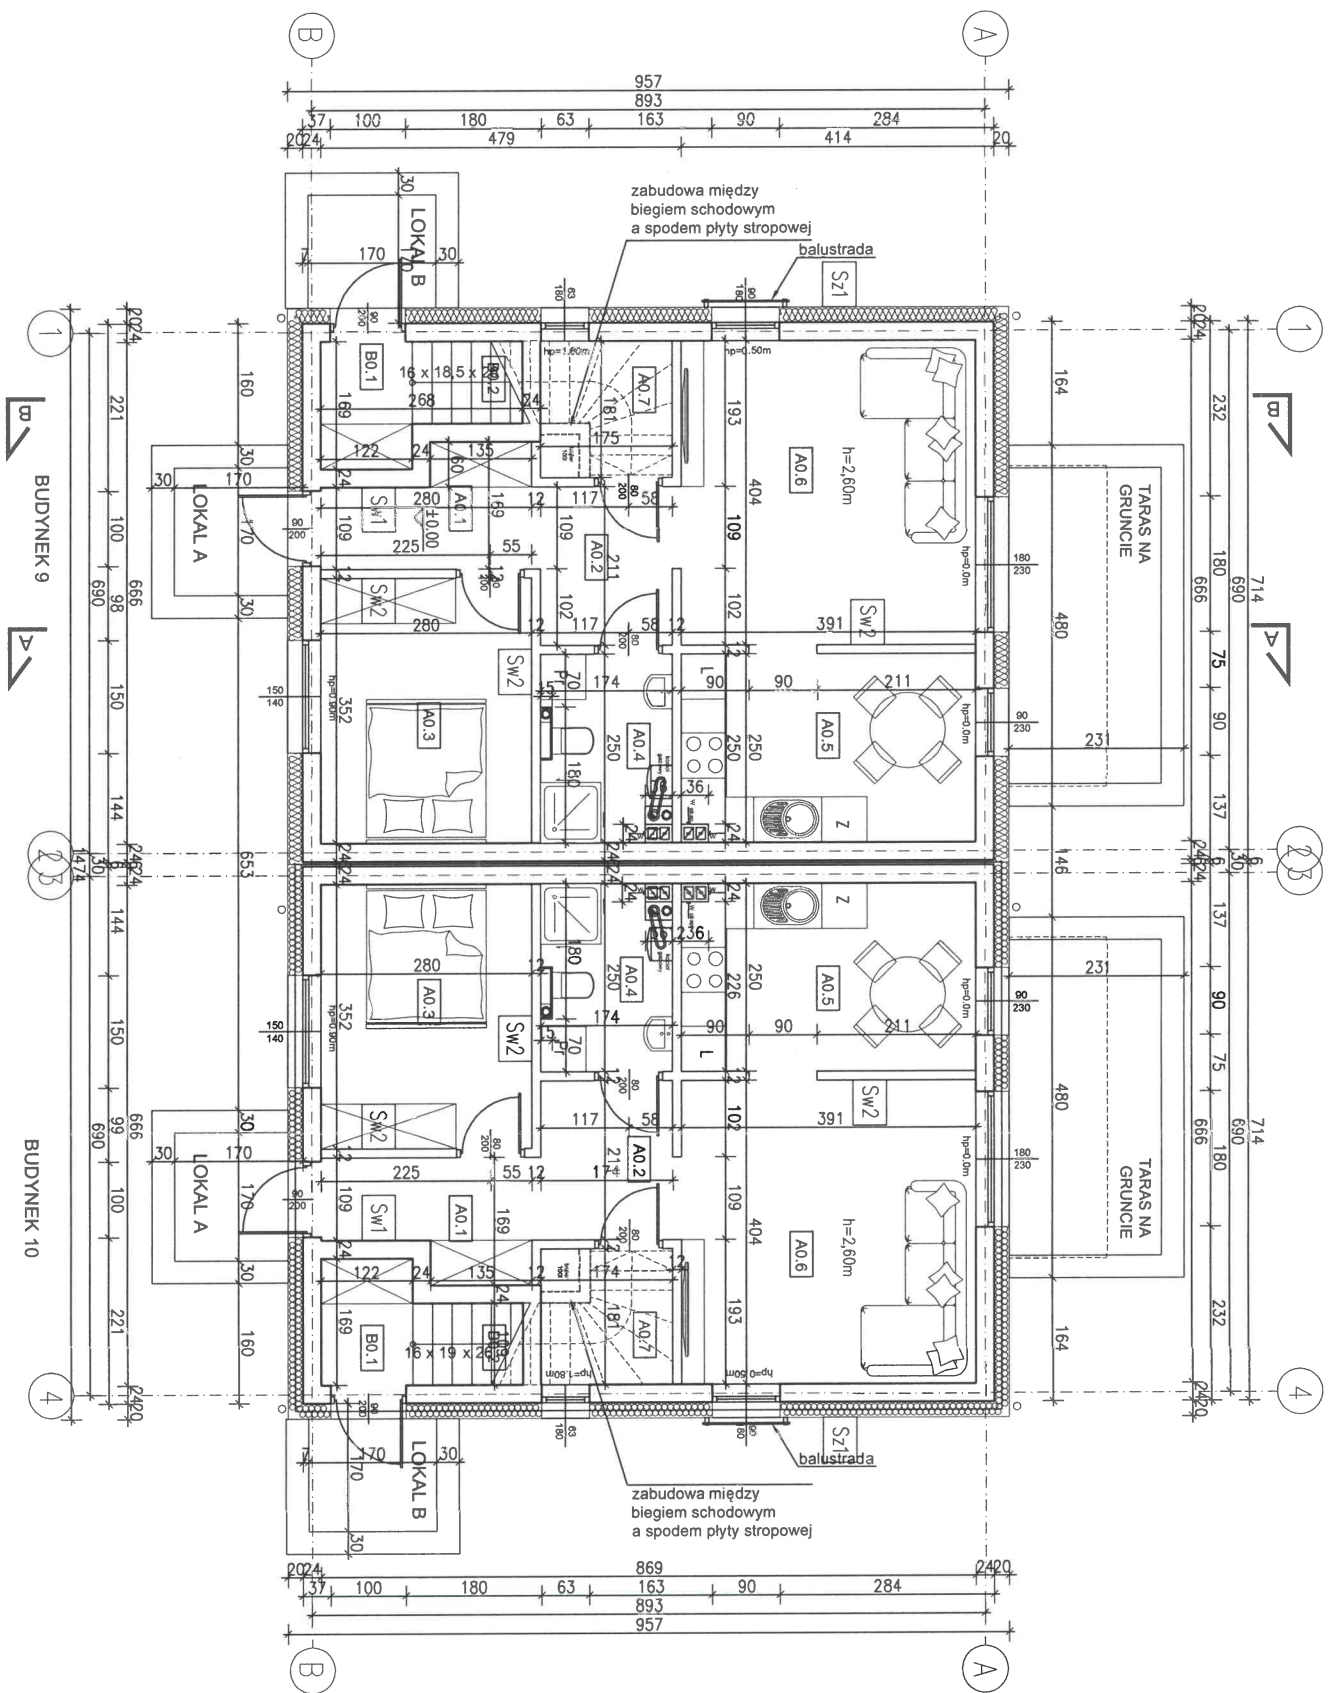

S1	TYNK SILIKONOWY	1,5 cm
	STROPIAN FASADOWY ($\lambda=0,03$)	20,0 cm
	BLOCZEK SILIKATOWY	24,0 cm
S2	TYNK GIPSOWY	0,5 cm
	TYNK DEKORACYJNY IMITUJĄCY DREWNO	0,5 cm
	STROPIAN FASADOWY ($\lambda=0,03$)	20,0 cm
S3	BLOCZEK SILIKATOWY	24,0 cm
	TYNK GIPSOWY	0,5 cm
	TYNK GIPSOWY	0,5 cm
S4	BLOCZEK SILIKATOWY	24,0 cm
	TYNK GIPSOWY	0,5 cm
	TYNK GIPSOWY	0,5 cm
S144		

BUDYNEK 9 i 10

PROJEKTOWANIE - NADZÓR - DORADZTWO S.C. SŁAWOMIR FOŚBA, MONIKA FOŚBA UL. PODWALE 11, 59-500 ZŁOTORYJA TEL. 601 799368, 605900218 www.grupaprd.pl - biuro@grupaprd.pl	
obiekt: ZESPÓŁ BUDYNKÓW MIESZKALNYCH JEDNORODZINNYCH DWULOKALOWYCH W ZABUDOWIE BLIŹNIACZEJ	adres inwestycji: Leśna, dz. nr 817/9, 817/12 obręb 0001 Leśna jednostka ewidencyjna 021003_4 Leśna-miasto
projektant: mgr inż. arch. Aleksandra Kułbas-Leśniak uprawnienia do projektowania bez ograniczeń w specjalności architektonicznej nr 1208/DIOA	branża: architektura
temat rysunku: RZUT PARTERU	stadium: projekt budowlany
data: 12.06.2025	skala: 1:100

BUDYNEK 9

ZESTAWIENIE POWIERZCHNI – LOKAL B		
NR POM.	NAZWA POMIESZCZENIA	POW. [m²]
B0.1	WIATROŁAP	1.94
B0.2	KŁATKA SCHODOWA	4.30
B1.2	KORYTARZ	2.46
B1.3	POKÓJ	7.08
B1.4	POKÓJ	10.16
B1.5	ŁAZIENKA	3.71
B1.6	SALON+KUCHNIA	24.59
B2.1	STRYCH	6.44
RAZEM POWIERZCHNIA		54.24

BUDYNEK 10

ZESTAWIENIE POWIERZCHNI – LOKAL B		
NR POM.	NAZWA POMIESZCZENIA	POW. [m²]
B0.1	WIATROŁAP	1.94
B0.2	KŁATKA SCHODOWA	4.30
B1.2	KORYTARZ	2.46
B1.3	POKÓJ	7.08
B1.4	POKÓJ	10.16
B1.5	ŁAZIENKA	3.71
B1.6	SALON+KUCHNIA	24.59
B2.1	STRYCH	6.44
RAZEM POWIERZCHNIA		54.24

Sz1	TYNK SILIKONOWY	1,50cm
	STROPOLAN FASADOWY (lambda=0,031)	20,0 cm
	BŁOCZEK SILIKATOWY	24,0 cm
	TYNK GIPSOWY	0,5 cm
Sz2	TYNK DEKORACYJNY IMITUJĄCY DREWNO	0,5 cm
	STROPOLAN FASADOWY (lambda=0,031)	20,0 cm
	BŁOCZEK SILIKATOWY	24,0 cm
	TYNK GIPSOWY	0,5 cm
Sw1	TYNK GIPSOWY	0,5 cm
	BŁOCZEK SILIKATOWY	24,0 cm
	TYNK GIPSOWY	0,5 cm
Sw2	TYNK GIPSOWY	0,5 cm
	BŁOCZEK SILIKATOWY	12,0 cm
	TYNK GIPSOWY	0,5 cm
Sw3	TYNK GIPSOWY	0,5 cm
	PLYTA GK	1,25 cm
	PROFIL STALOWY OBUDOWY SZACHTOW	5,0 cm

BUDYNEK 9 i 10

PROJEKTOWANIE - NADZÓR - DORADZTWO S.C.
SŁAWOMIR FORBĄ, MONIKA FORBĄ
UL. PODWALE 11, 59-500 ZŁOTORYJA
TEL. 601 799 368, 605 900 218
www.grupaprd.pl - biuro@grupaprd.pl

FOS

A

obiekt: ZESPÓŁ BUDYNKÓW MIESZKALNYCH JEDNORODZINNYCH DWULOKALOWYCH W ZABUDOWIE BLIŹNIACZEJ


adres inwestycji: Leśna, dz. nr 817/9, 817/12 obręb 0001 Leśna jednostka ewidencyjna 021003_4 Leśna-miasto


projektant: mgr inż. arch. Aleksandra Kulbas-Leśniak
uprawnienia do projektowania bez ograniczeń w specjalności architektonicznej nr 12/08/DOJA

branża: architektura
stadium: projekt budowlany
skala: 1:100

temat rysunku: RZUT PODDASZA

data: 12.06.2025
nr rysunku: A03

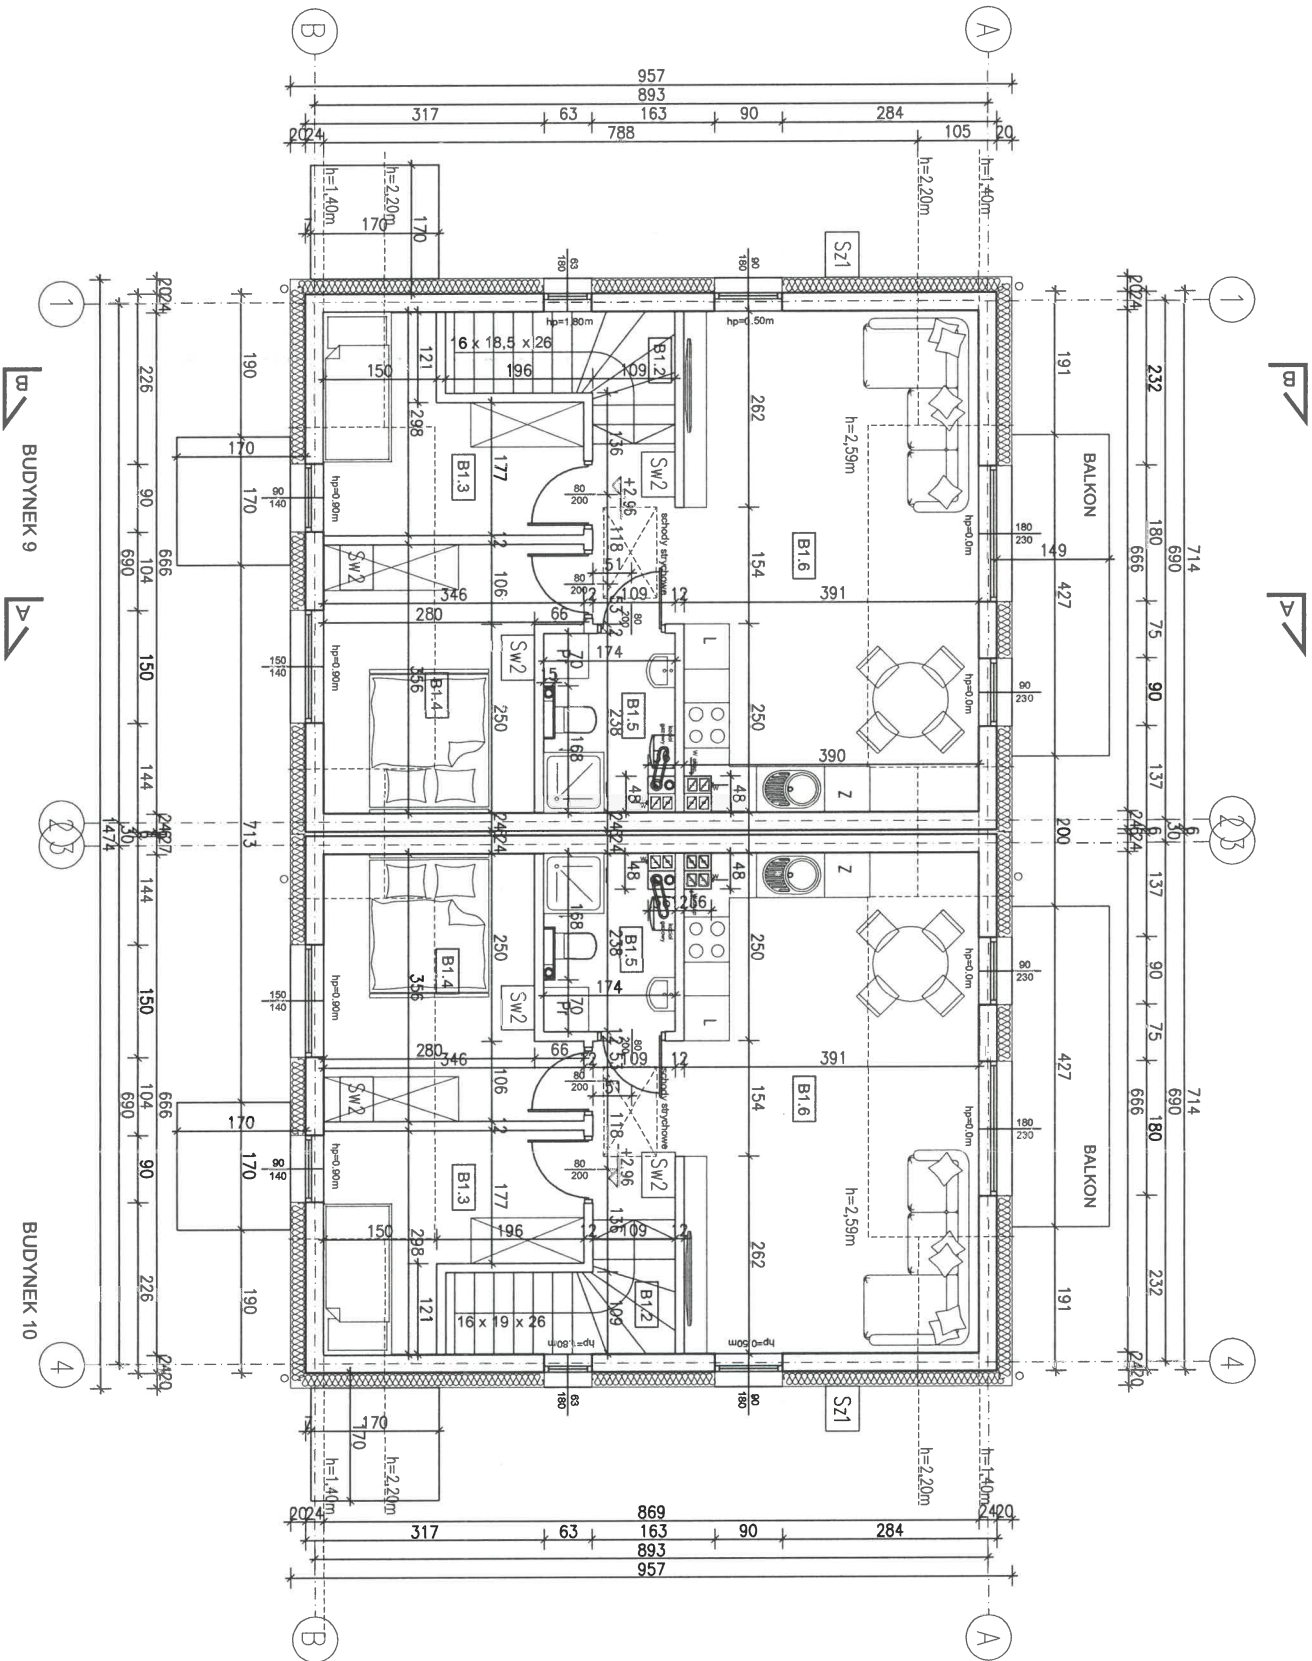

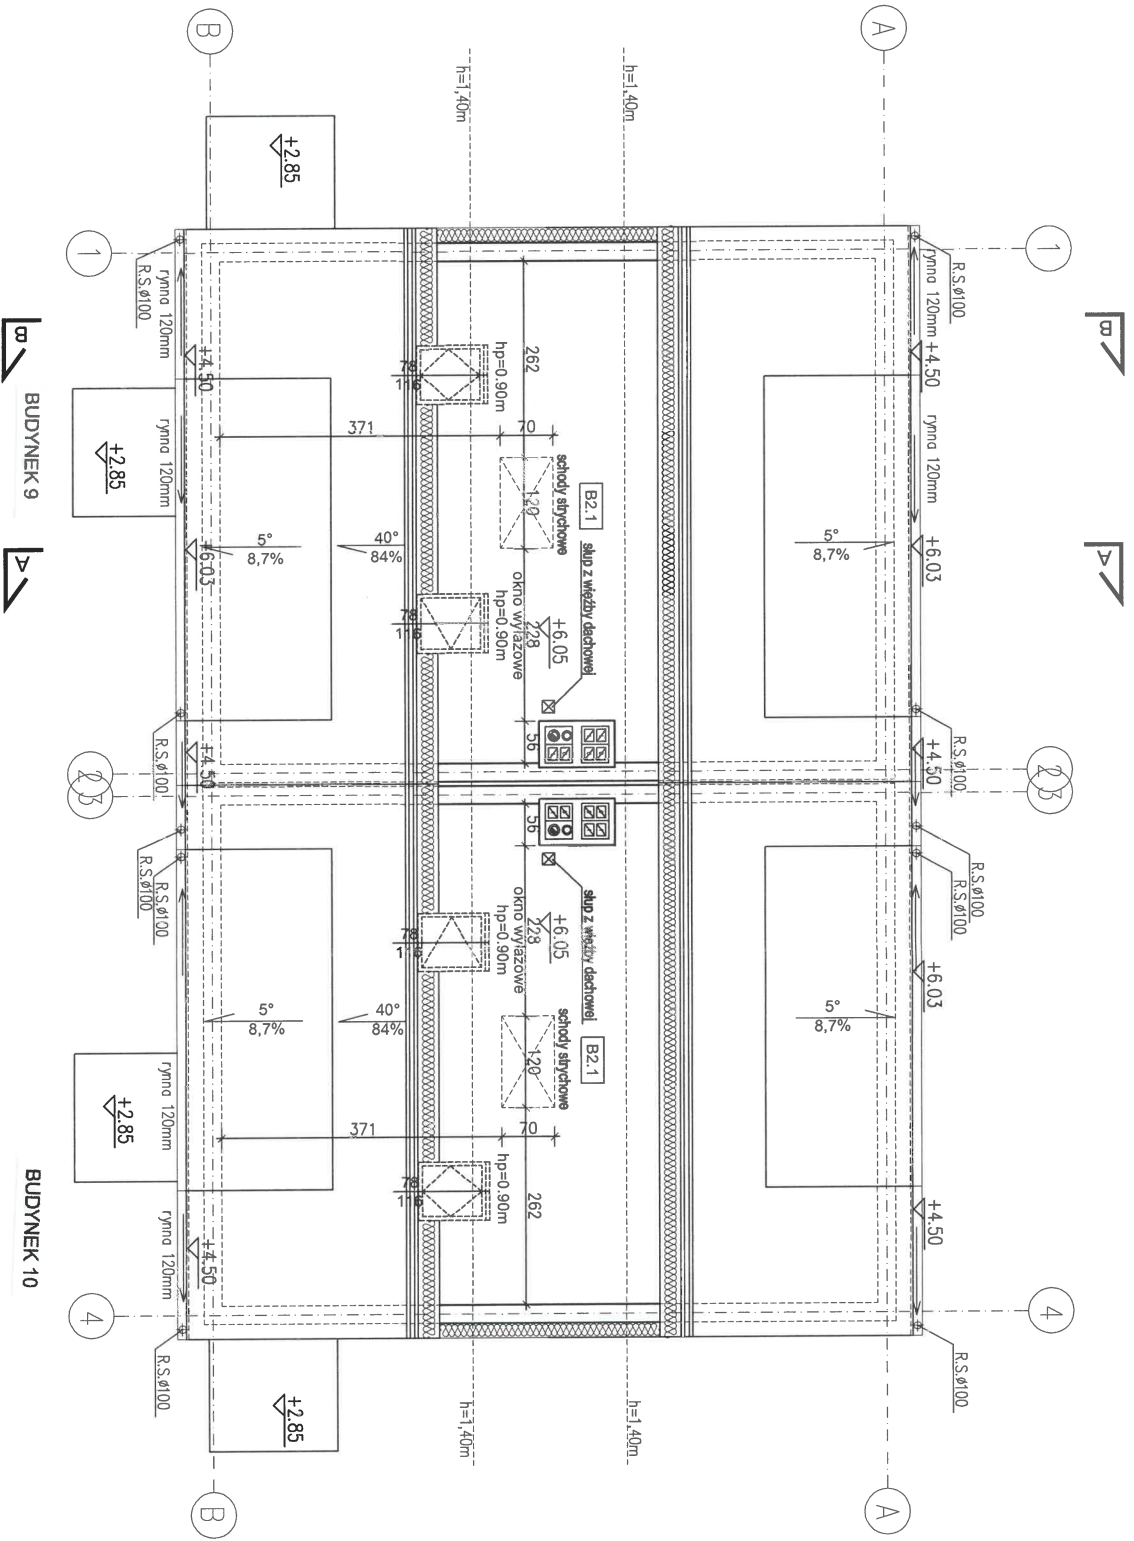

BUDYNEK 9 i 10

PROJEKTOWANIE · NADZÓR · DORADZTWO S.C.

STAWOMIR FOSBA, MONIKA FOSBA

UL. PODWALE 11, 59-500 ZŁOTORYJA

TEL. 601 799368, 605900218

www.grupapnd.pl · biuro@grupapnd.pl

FOS

A

obiekt: ZESPÓŁ BUDYNKÓW MIESZKALNYCH
JEDNORODZINNYCH DWULOKALOWYCH
W ZABUDOWIE BLIŹNIACZEJ


adres inwestycji: Leśna, dz. nr 817/9, 817/12 obręb 0001 Leśna
jednostka ewidencyjna 021003_4 Leśna-miasto

projektant: mgr inż. arch. Aleksandra Kuibas-Leśniak
uprawnienia do projektowania bez ograniczeń
w specjalności architektonicznej nr 12/08/D.O/A

branża:	architektura	stadium:	projekt budowlany	skala:	1:100

temat rysunku:		RZUT STRYCHU	
----------------	--	--------------	--

data:	12.06.2025	nr rysunku:	A04
-------	------------	-------------	-----

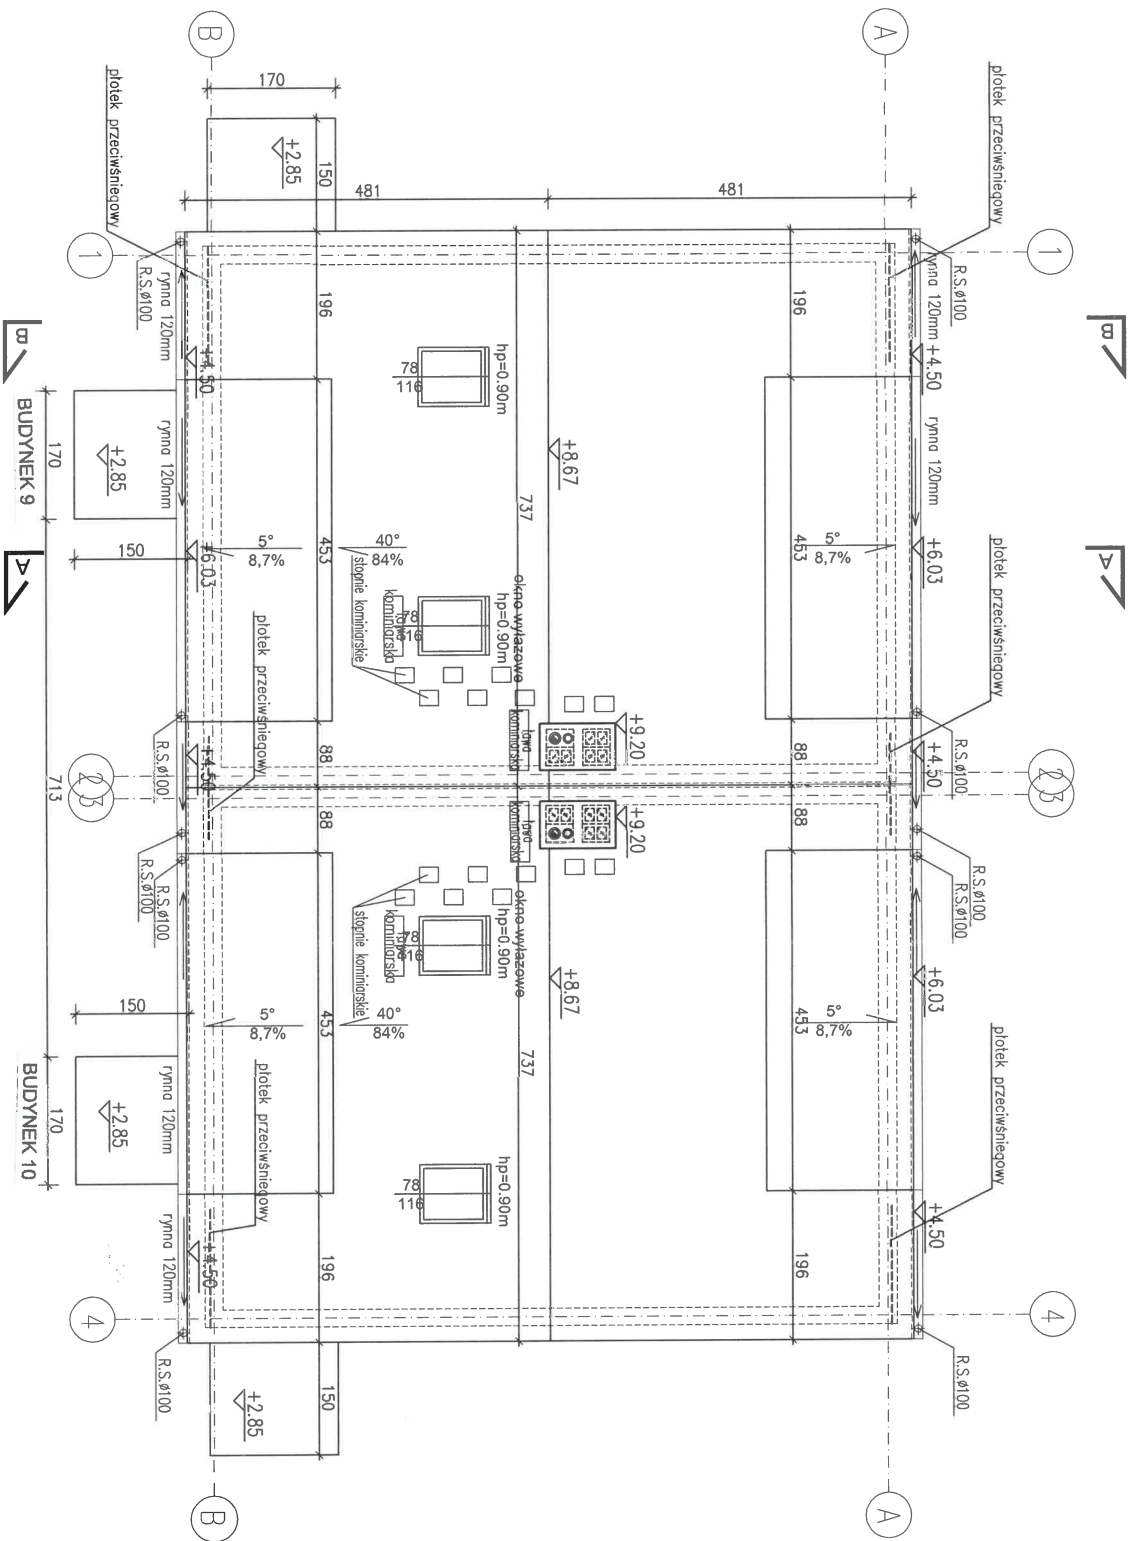

BUDYNEK 9 i 10

PROJEKTOWANIE - NADZÓR - DORADZTWO S.C.
STAWOMIR FOSBA, MONIKA FOSBA
UL. PODWALE 11, 59-500 ZŁOTORYJA
TEL. 601 799368, 605900218
www.grupapnd.pl - biuro@grupapnd.pl



obiekt: ZESPÓŁ BUDYNKÓW MIESZKALNYCH
JEDNORODZINNYCH DWULOKALOWYCH
W ZABUDOWIE BLIŹNIACZEJ

adres inwestycji: Leśna, dz. nr 817/9, 817/12 obręb 0001 Leśna
jednostka ewidencyjna 021003_4 Leśna-miasto

projektant: mgr inż. arch. Aleksandra Kulbas-Leśniak
uprawnienia do projektowania bez ograniczeń
w specjalności architektonicznej nr 12/08/D/O/A



skala: 1:100

branża: architektura
stadium: projekt budowlany

temat rysunku: RZUT DACHU

data: 12.06.2025
nr rysunku: A05

P1	PLYTKI GRESOWE NA KLEJU/PANELE PODLOGOWE	2,0 cm
	WYLEWKA CEMENTOWA (ZBROJONA)	6,0 cm
	2xFOLIA PCV	-
	STYROPIAN EPS 100 (lambda=0,031) 15,0 cm (7 i 8cm)	-
	FOLIA PE NA ZAKLAD	0,2 cm
	PLYTA BETONOWA ZBROJONA	12,0 cm
	PODSYPKA ZAGĘSZCZANA WARSZTAMAMI	
	GRUNT RODZIMY	
P2	PLYTKI GRESOWE NA KLEJU/PANELE PODLOGOWE	2,0 cm
	WYLEWKA CEMENTOWA (ZBROJONA)	6,0 cm
	2xFOLIA PCV	-
	STYROPIAN TWARDY (lambda=0,038) 4,0 cm	
	STROP ŻELBETOWY TYPU "FILIGRAN"	24,0 cm
	TYNK GIPSOWY	0,5-1 cm
	WYLEWKA CEMENTOWA (ZBROJONA)	6,0 cm
	2xFOLIA PCV	-
P3	STYROPIAN TWARDY (lambda=0,038) 6,0 cm	
	STROP ŻELBETOWY TYPU "FILIGRAN"	24,0 cm
	WETNA MIN. (lambda 0,035)	10,0 cm
	PLYTA GK NA RUSZCIE STALOWYM	1,25 cm
Sf1	PLYTKI KLINKIEROWE NA KLEJU	2,0 cm
	STRODUR XPS 200 FREZOWANY (lambda=0,034) 16,0 cm	
	IZOLACJA PRZECIWL. 2xDYSPERBIT	
	ŚCIANY FUNDAM. MONOLITYCZNE ŻELBETOWE 24,0 cm	
Sz1	TYNK SILIKONOWY UZIARNIENIE 1,5mm	
	STYROPIAN FASADOWY (lambda=0,031) 20,0 cm	
	BŁOCZEK SILIKATOWY	24,0 cm
	TYNK GIPSOWY	0,5-1 cm
Sz2	TYNK DEKORACYJNY IMITUJĄCY DREWNO 0,5 cm	
	STYROPIAN FASADOWY (lambda=0,031) 20,0 cm	
	BŁOCZEK SILIKATOWY	24,0 cm
	TYNK GIPSOWY	0,5-1 cm
Sw1	TYNK GIPSOWY	0,5-1 cm
	BŁOCZEK SILIKATOWY	24,0 cm
	TYNK GIPSOWY	0,5-1 cm
	BŁOCZEK SILIKATOWY	12,0 cm
Sw2	TYNK GIPSOWY	0,5-1 cm
	TYNK GIPSOWY	0,5-1 cm
	TYNK GIPSOWY	0,5-1 cm
	PLYTA GK	1,25 cm
Sw3	PROFIL STALOWY OBUDOWY SZACHTOW 5,0 cm	
	PLYTA GK	1,25 cm
	DACHÓWKA CERAM.	
	LATY /KONTAKTY	8,0 cm
D1	FOLIA PAROPRZEPUSZCZALNA ZBROJONA	
	WETNA MIN. (lambda 0,035)	18,0 cm
	FOLIA PAROIZOLACYJNA	18,0 cm
	DACHÓWKA CERAM.	
D2	LATY /KONTAKTY	8,0 cm
	FOLIA PAROPRZEPUSZCZALNA ZBROJONA	
	WETNA MIN. (lambda 0,035)	18,0 cm
	WETNA MIN. (lambda 0,035)	10,0 cm
	RUSZT STALOWY	
	FOLIA PAROIZOLACYJNA	
	PLYTA GK	1,25 cm
	PAPA TERMOGRZEWALNA WIERZCHNIEGO KRYCIA	
D3	PEŁNE DESKOWANIE	2,0 cm
	KONSTRUKCJA	20,0 cm
	FOLIA PAROPRZEPUSZCZALNA ZBROJONA	
	WETNA MIN. (lambda 0,035)	18,0 cm
	WETNA MIN. (lambda 0,035)	10,0 cm
	KRZYŻOWY RUSZT STALOWY	6,0 cm
	FOLIA PAROIZOLACYJNA	
	PLYTA GK	1,25 cm

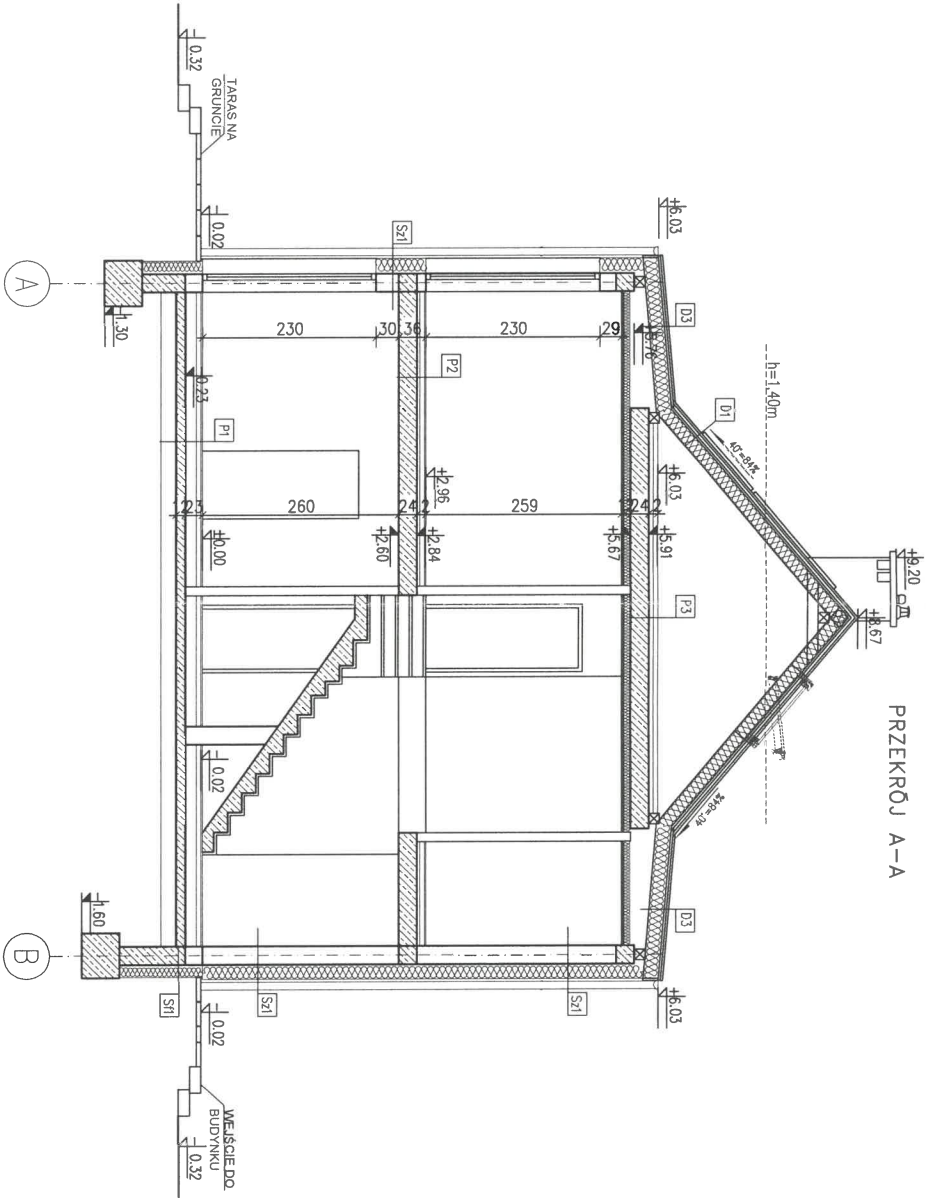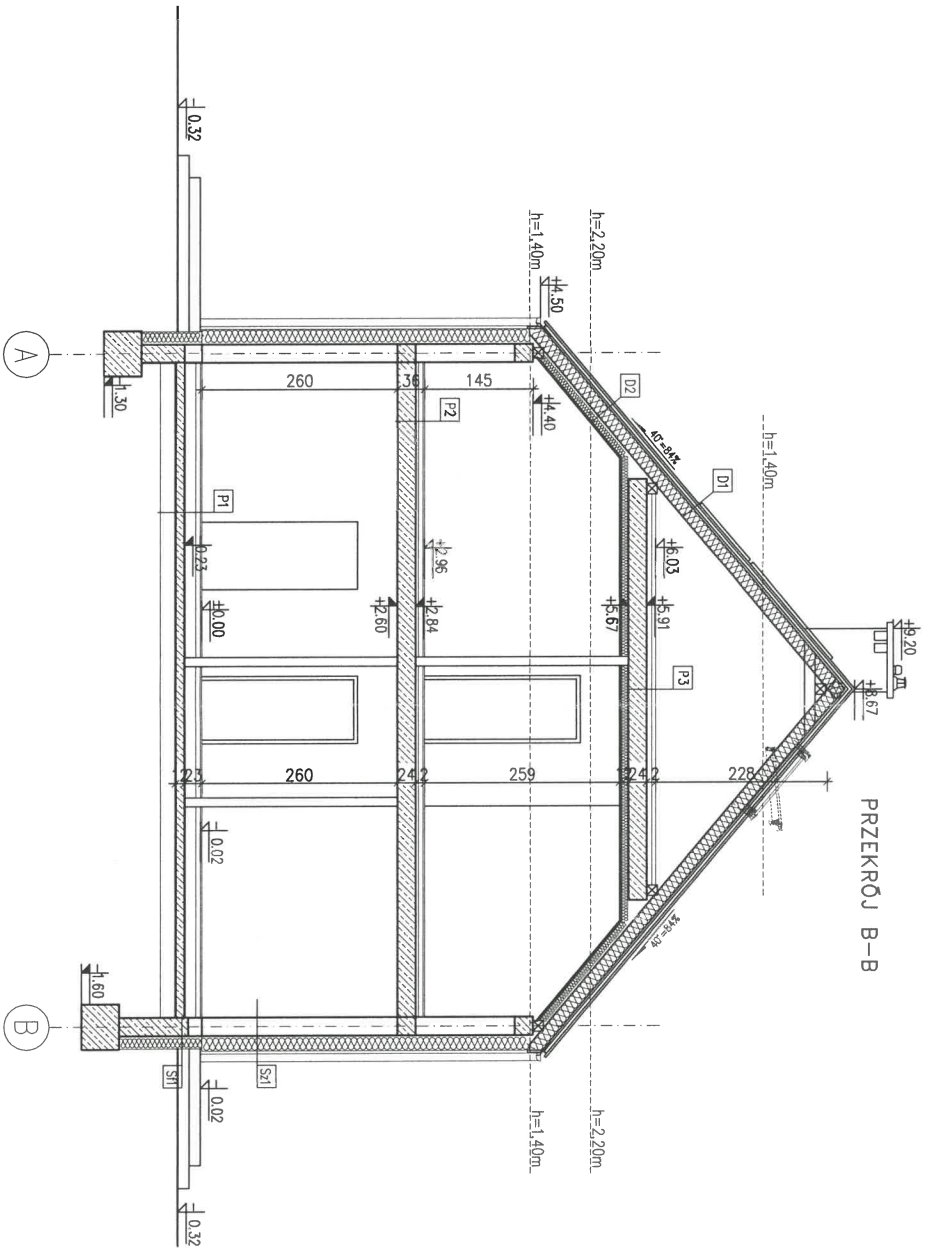

BUDYNEK 9 i 10

PROJEKTOWANIE - NADZÓR - DORADZTWO S.C.
SŁAWOMIR FOSBA, MONIKA FOSBA
UL. PODWALE 11, 59-500 ZŁOTORYJA
TEL. 60 1799368, 605900218
www.grupapind.pl - biuro@grupapind.pl

FOSSA

obiekt: ZESPÓŁ BUDYNKÓW MIESZKALNYCH
JEDNORODZINNYCH DWULOKALOWYCH
W ZABUDOWIE BLIŹNIACZEJ



adres inwestycji: Leśna, dz. nr 817/9, 817/12 obręb 0001 Leśna
jednostka ewidencyjna 021003_4 Leśna-miasio

projektant: mgr inż. arch. Aleksandra Kułbas-Leśniak
uprawnienia do projektowania bez ograniczeń
w specjalności architektonicznej nr 12/08/DOL

branża: architektura
stadium: projekt budowlany

temat rysunku: PRZĘKRÓJ A-A I B-B

data: 12.06.2025 nr rysunku: A06

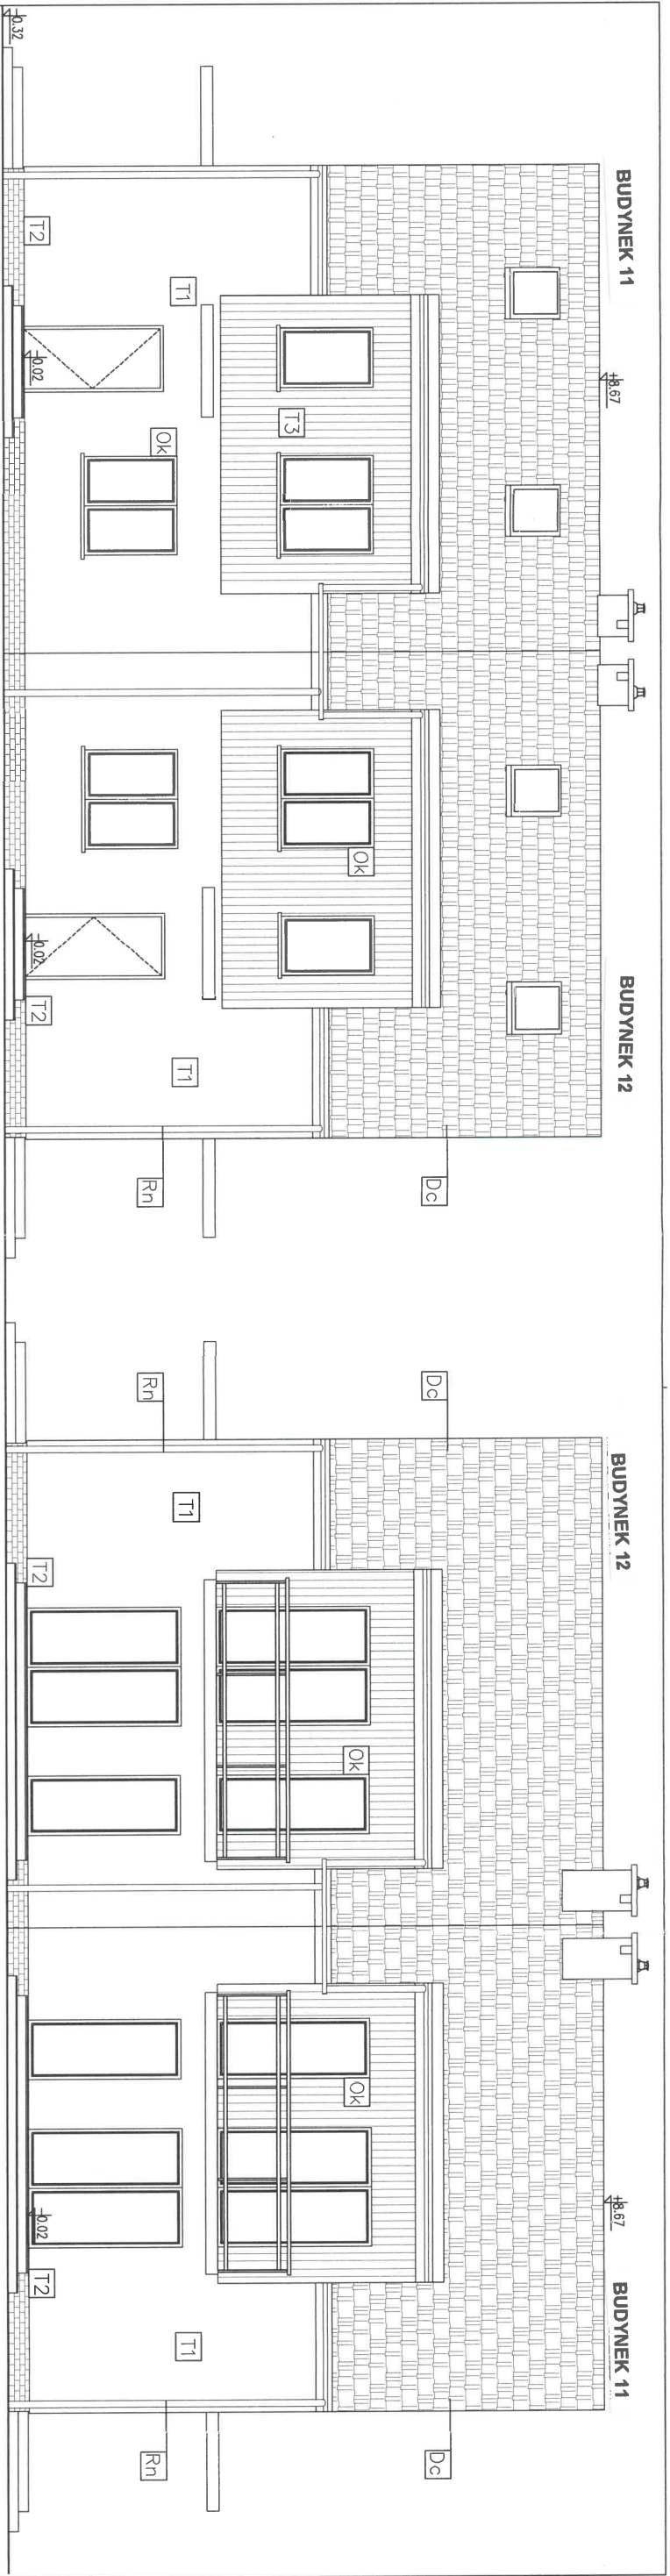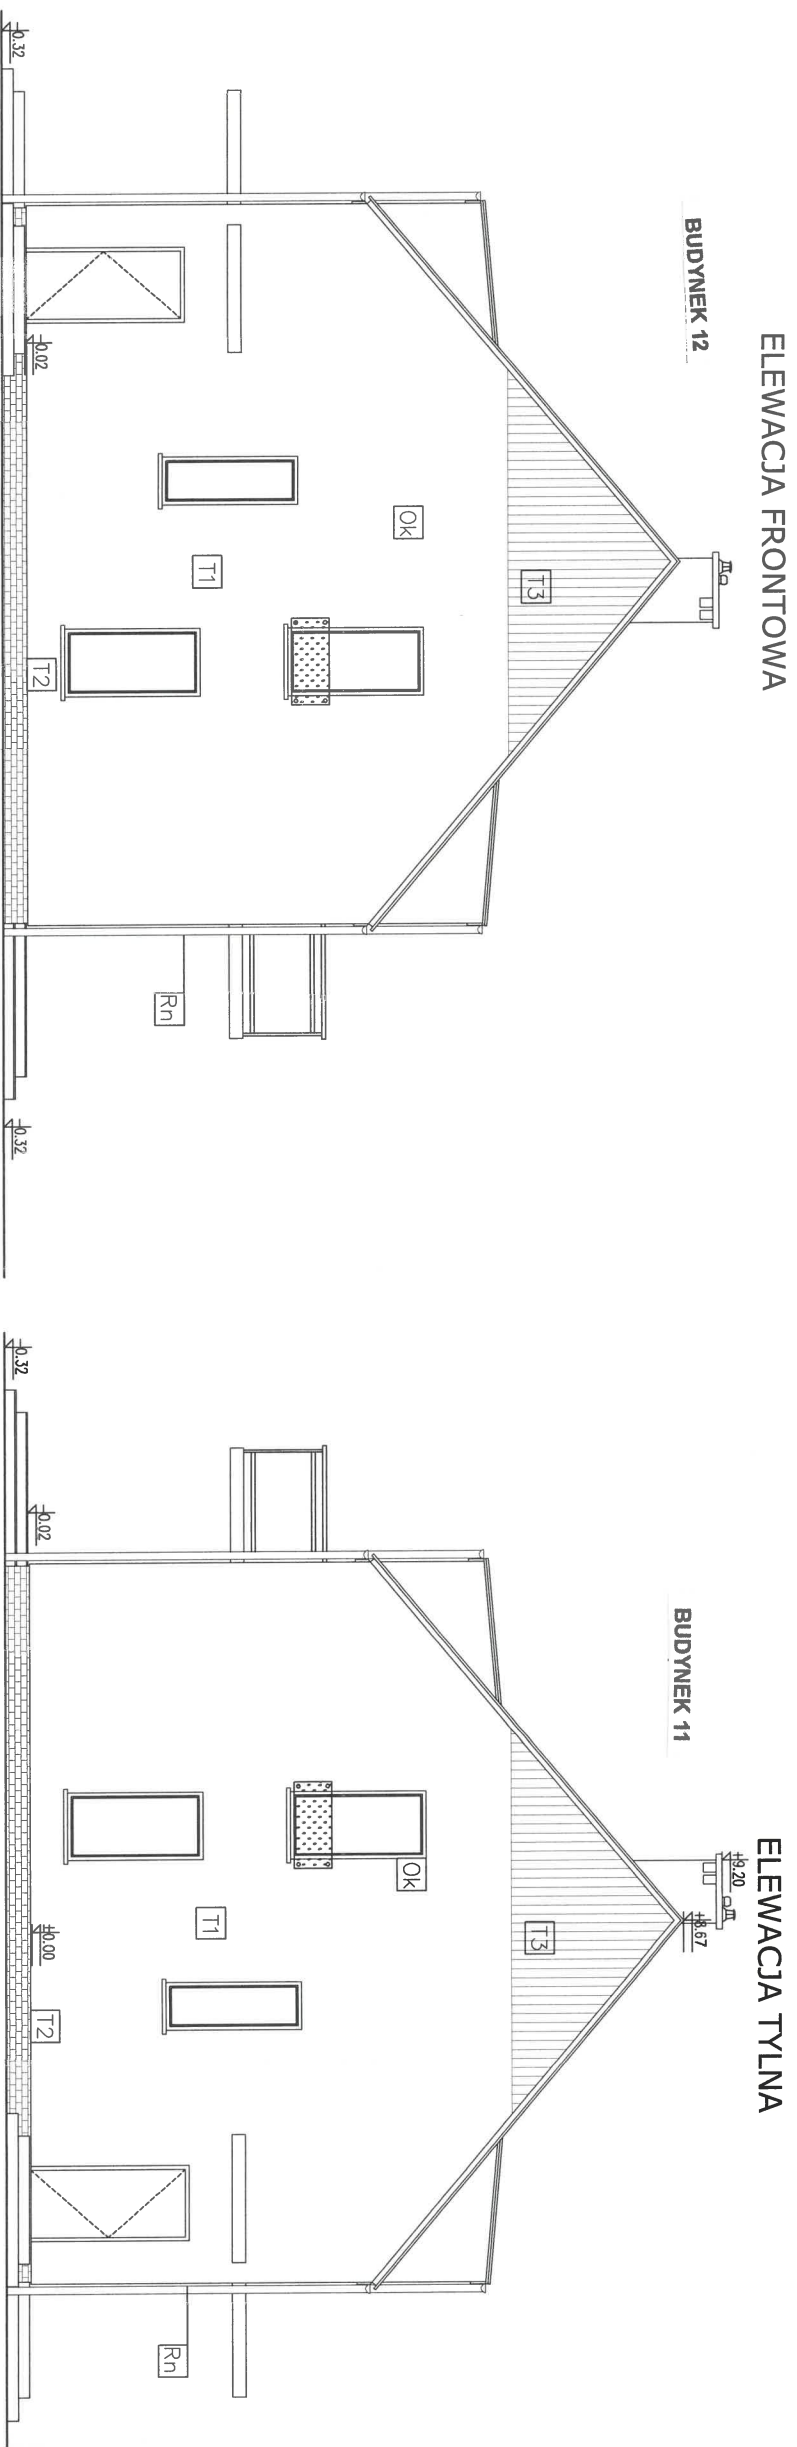

T1	TYNK CIENKOWARSTWOWY SILIKONOWY
T2	OKŁADZINA KLINKIEROWA
T3	OKŁADZINA ELEWACYJNA DREWNOPODOBNA
Dc	DACHÓWKA CERAMICZNA
Rn	RYMNA / RURA SPUSTOWA Z BLACHY OCYNKOWANEJ

PROJEKTOWANIE - NADZÓR - DORADZTWO S.C.	
SŁAWOMIR FOŚBA, MONIKA FOŚBA	
UL. PODWALE 11, 59-500 ZŁOTORYJA	
TEL. 601 799 368, 605 900 218	
www.grupaprd.pl - biuro@grupaprd.pl	
obiekt:	ZESPÓŁ BUDYNKÓW MIESZKALNYCH
adres inwestycji:	JEDNORODZINNYCH DWULOKALOWYCH
projektant:	mgr inż. arch. Aleksandra Kulbas-Leśniak
branża:	architektura
stadium:	projekt budowlany
temat rysunku:	ELEWACJE
data:	12.06.2025
nr rysunku:	A01



BUDYNEK 11


ZESTAWIENIE POWIERZCHNI – LOKAL A		
NR POM.	NAZWA POMIESZCZENIA	POW. [m²]
A0.1	WIATROŁAP	3.68
A0.2	KORYTARZ	3.53
A0.3	POKÓJ	9.60
A0.4	ŁAZIENKA	3.91
A0.5	KUCHNIA	9.42
A0.6	SALON	15.46
A0.7	POM. TECHNICZNE	1.62
RAZEM POWIERZCHNIA		47.22

BUDYNEK 12

ZESTAWIENIE POWIERZCHNI – LOKAL A		
NR POM.	NAZWA POMIESZCZENIA	POW. [m²]
A0.1	WIATROŁAP	3.68
A0.2	KORYTARZ	3.53
A0.3	POKÓJ	9.60
A0.4	ŁAZIENKA	3.91
A0.5	KUCHNIA	9.42
A0.6	SALON	15.46
A0.7	POM. TECHNICZNE	1.62
RAZEM POWIERZCHNIA		47.22

Sz1	TYNK SILIKONOWY	1,5mm
	STROPRIAN FASADOWY (lambda=0,031)	20,0 cm
Sz2	BLOCZEK SILIKATOWY	24,0 cm
	TYNK GIPSOWY	0,5 cm
Sw1	TYNK DEKORACYJNY IMITUJĄCY DREWNO	0,5 cm
	STROPRIAN FASADOWY (lambda=0,031)	20,0 cm
Sw2	BLOCZEK SILIKATOWY	24,0 cm
	TYNK GIPSOWY	0,5 cm
Sw3	TYNK GIPSOWY	0,5 cm
	TYNK GIPSOWY	0,5 cm
Sw3	TYNK GIPSOWY	0,5 cm
	PEYTA GK	1,25 cm
Sw3	PROFIL STALOWY OBUDOWY SZACHTÓW	5,0 cm

BUDYNEK 11 i 12

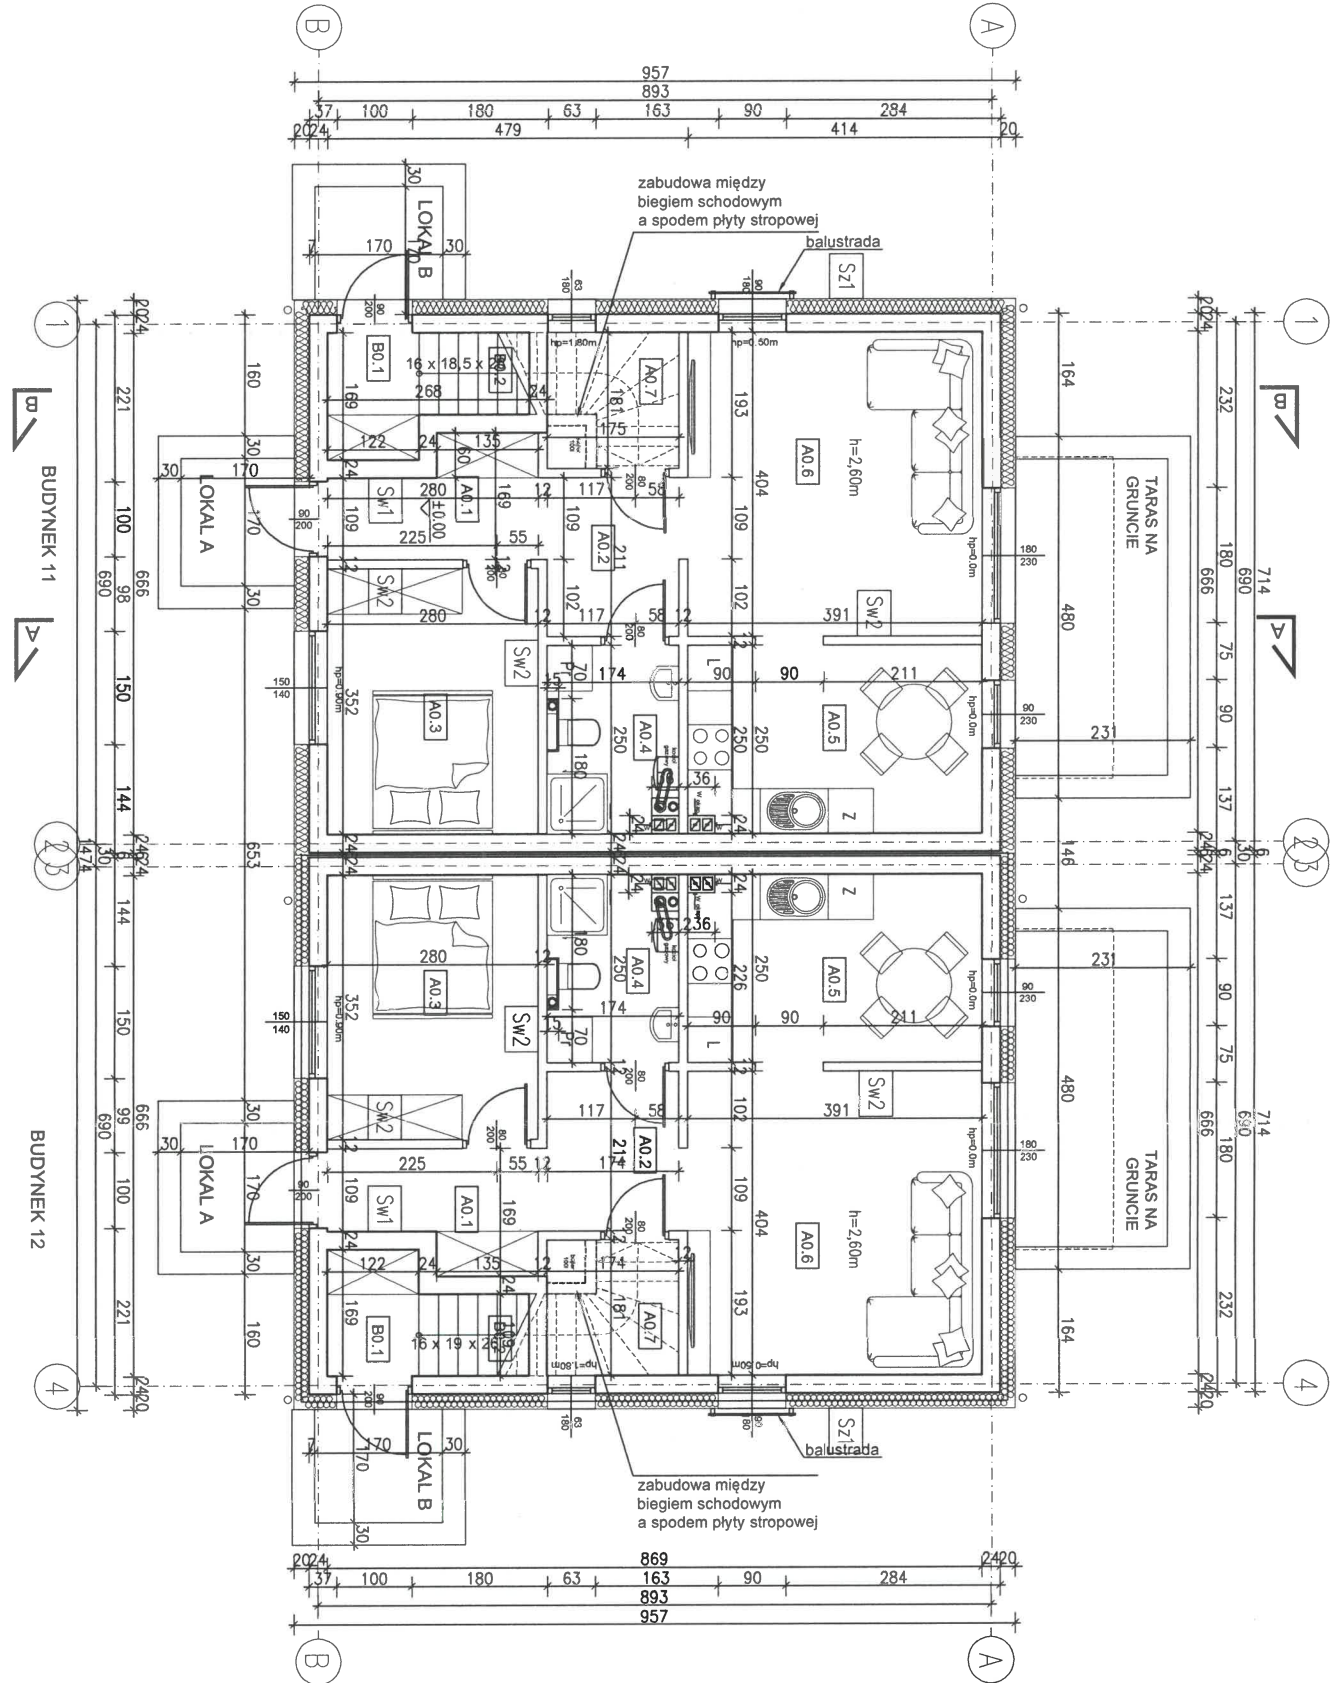

PROJEKTOWANIE - NADZÓR - DORADZTWO S.C.
STAWOMIR FORBA, MONIKA FORBA
UL. PODWALE 11, 59-500 ZŁOTORYJA
TEL. 601799368, 605900218
www.grupaprd.pl - biuro@grupaprd.pl

FOS A

obiekt: ZESPÓŁ BUDYNKÓW MIESZKALNYCH
JEDNORODZINNYCH DWULOKALOWYCH
W ZABUDOWIE BLIŹNIACZEJ

adres inwestycji: Leśna, dz. nr 817/9, 817/12 obręb 0001 Leśna
jednostka ewidencyjna 021003_4 Leśna-miasto

projektant: mgr inż. arch. Aleksandra Kulbas-Leśniak
uprawnienia do projektowania bez ograniczeń
w specjalności architektonicznej nr 12/08/D01A

branża: architektura
stadium: projekt budowlany

temat rysunku: RZUT PARTERU

data: 12.06.2025
nr rysunku: A02

BUDYNEK 11


ZESTAWIENIE POWIERZCHNI – LOKAL B		
NR POM.	NAZWA POMIESZCZENIA	POW. [m ²]
B0.1	WIATROLAP	1.94
B0.2	KLATKA SCHODOWA	4.30
B1.2	KORYTARZ	2.46
B1.3	POKÓJ	7.08
B1.4	POKÓJ	10.16
B1.5	ŁAZIENKA	3.71
B1.6	SALON+KUCHNIA	24.59
B2.1	STRYCH	6.44
RAZEM POWIERZCHNIA		54.24

BUDYNEK 12

ZESTAWIENIE POWIERZCHNI – LOKAL B		
NR POM.	NAZWA POMIESZCZENIA	POW. [m ²]
B0.1	WIATROLAP	1.94
B0.2	KLATKA SCHODOWA	4.30
B1.2	KORYTARZ	2.46
B1.3	POKÓJ	7.08
B1.4	POKÓJ	10.16
B1.5	ŁAZIENKA	3.71
B1.6	SALON+KUCHNIA	24.59
B2.1	STRYCH	6.44
RAZEM POWIERZCHNIA		54.24

Sz1	TYNK SILIKONOWY	1,5cm
	STYROPIAN FASADOWY (lambda=0,031)	20,0 cm
	BŁOCZEK SILIKATOWY	24,0 cm
Sz2	TYNK GIPSOWY	0,5 cm
	TYNK DEKORACYJNY IMITUJĄCY DREWNO	0,5 cm
	STYROPIAN FASADOWY (lambda=0,031)	20,0 cm
Sw1	BŁOCZEK SILIKATOWY	24,0 cm
	TYNK GIPSOWY	0,5 cm
	TYNK GIPSOWY	0,5 cm
Sw2	TYNK GIPSOWY	0,5 cm
	BŁOCZEK SILIKATOWY	12,0 cm
	TYNK GIPSOWY	0,5 cm
Sw3	TYNK GIPSOWY	0,5 cm
	PROFIL STAŁOWY OBUDOWY SZACHTOW	5,0 cm

BUDYNEK 11 i 12

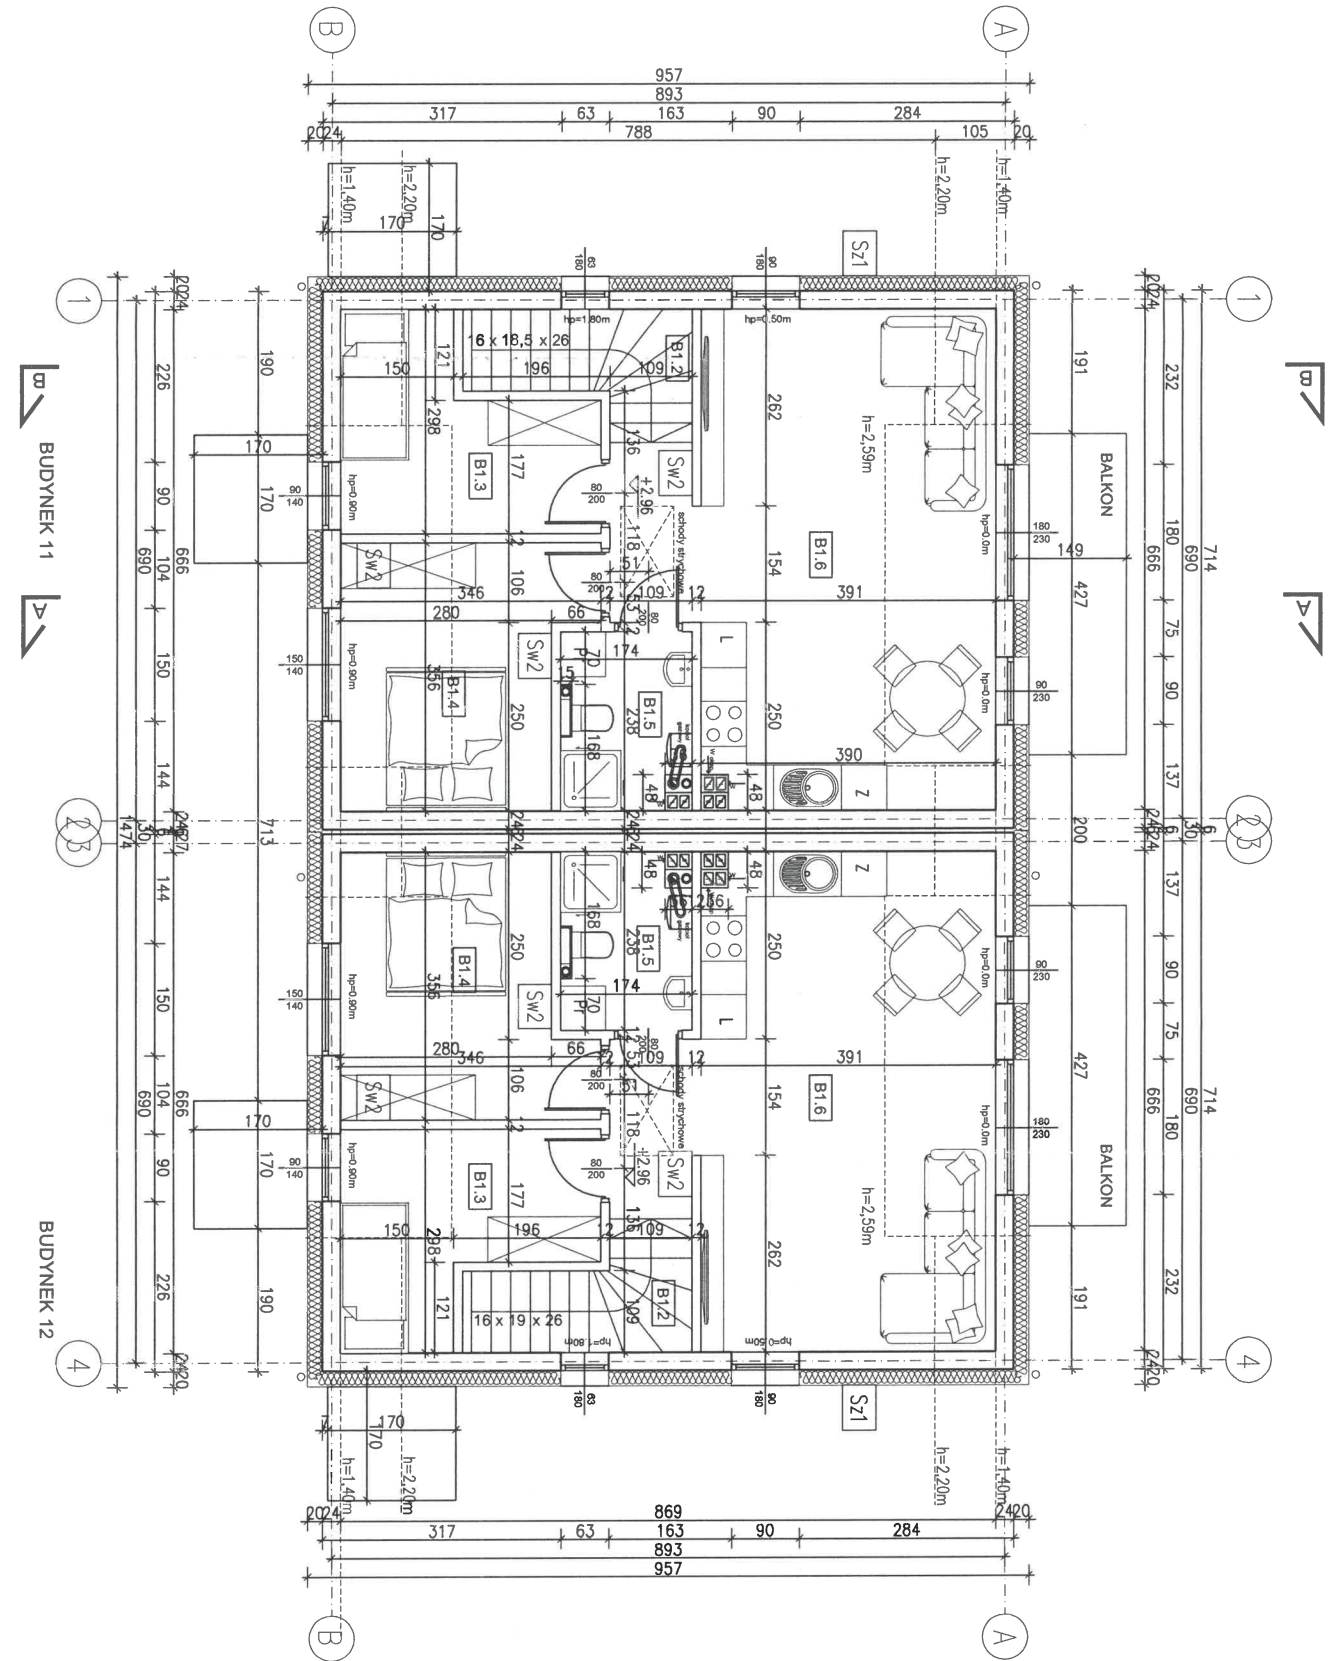

PROJEKTOWANIE - NADZÓR - DORADZTWO S.C.
STAWOMIR FOSEA, MONIKA FOSEA
UL. PODWALE 11, 59-500 ZŁOTORYJA
TEL. 601 799 368, 605 900 218
www.grupaprd.pl - biuro@grupaprd.pl

FOSA

obiekt: ZESPÓŁ BUDYNKÓW MIESZKALNYCH
JEDNORODZINNYCH DWULOKALOWYCH
W ZABUDOWIE BLIŹNIACZEJ


adres inwestycji: Leśna, dz. nr 817/9, 817/12 obręb 0001 Leśna
jednostka ewidencyjna 021003_4 Leśna-miasto

projektant: mgr inż. arch. Aleksandra Kulbas-Leśniak
uprawnienia do projektowania bez ograniczeń
w specjalności architektonicznej nr 12/09/OOJA

branża: architektura
stadium: projekt budowlany

temat rysunku: RZUT PODDASZA

data: 12.06.2025
nr rysunku: A03

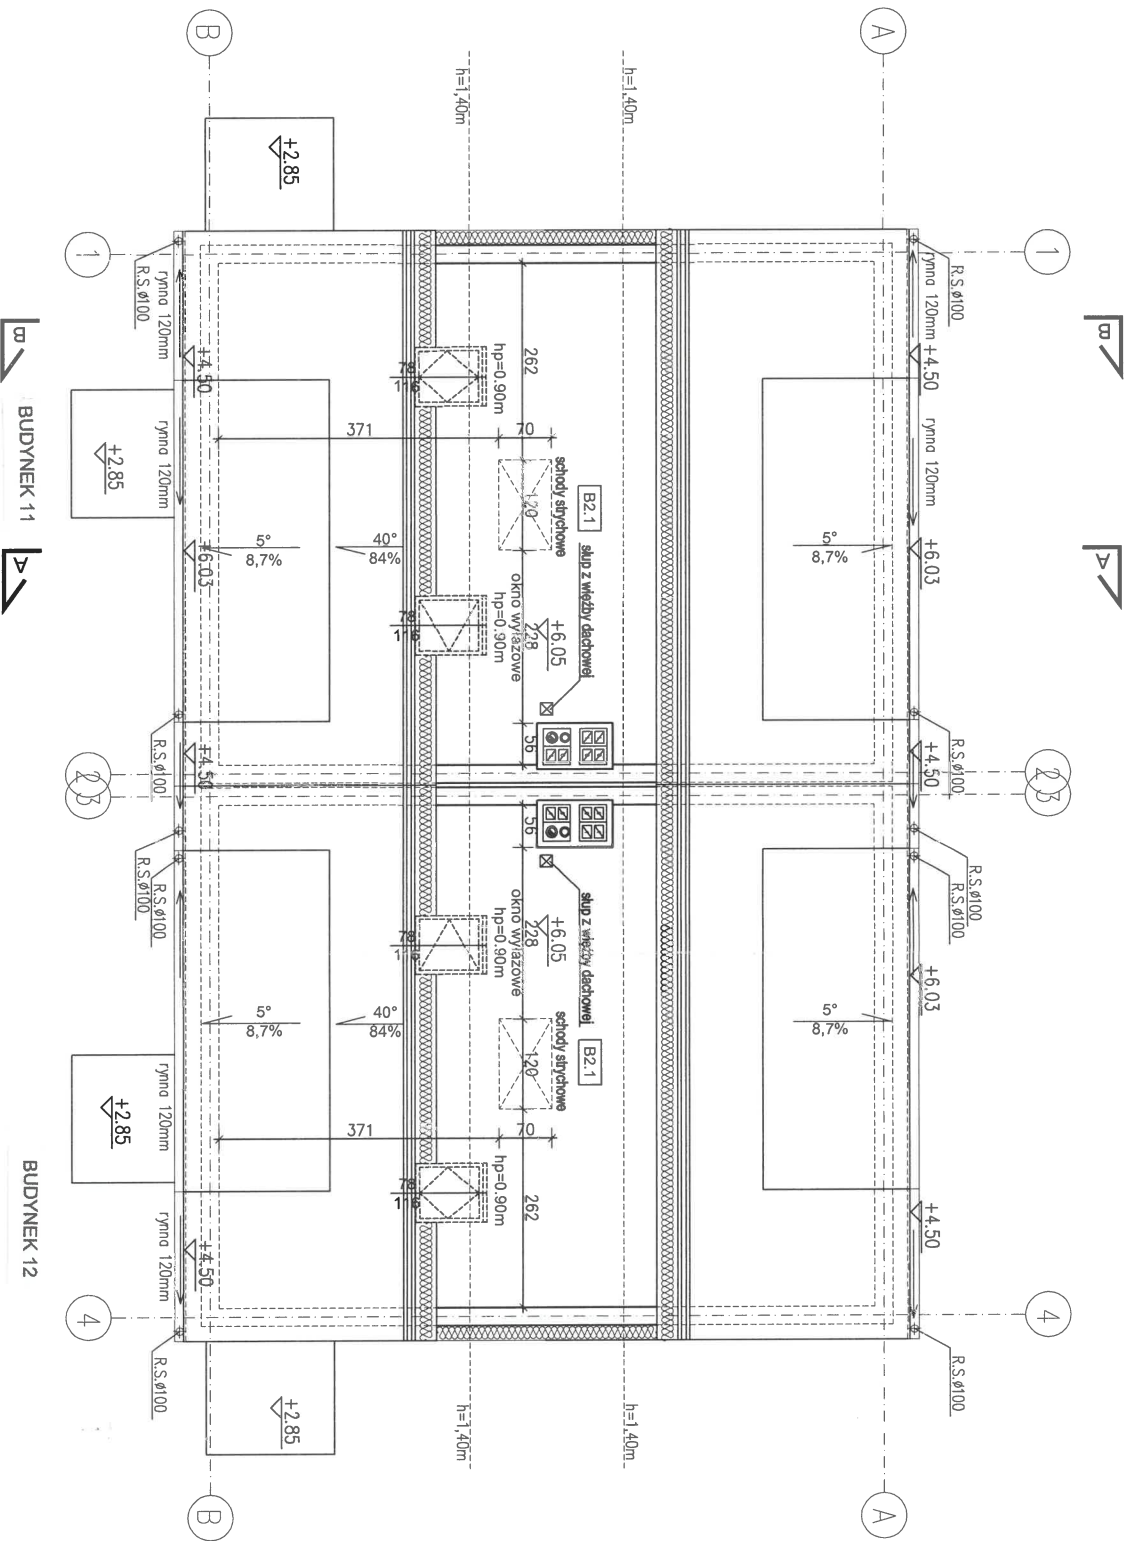

BUDYNEK 11 i 12

PROJEKTOWANIE - NADZÓR - DORADZTWO S.C.
SŁAWOMIR FOŚSA, MONIKA FOŚSA
UL. PODWALE 11, 59-500 ZŁOTORYJA
TEL. 601 799 368, 605 900 218
www.grupaipnd.pl - biuro@grupaipnd.pl

FOŚSA

obiekt: ZESPÓŁ BUDYNKÓW MIESZKALNYCH
JEDNORODZINNYCH DWULOKALOWYCH
W ZABUDOWIE BLIŹNIACZEJ


adres inwestycji: Leśna, dz. nr 817/9, 817/12 obręb 0001 Leśna
jednostka ewidencyjna 021003_4 Leśna-miasto

projektant: mgr inż. arch. Aleksandra Kulbas-Leśniak
uprawnienia do projektowania bez ograniczeń
w specjalności architektonicznej nr 1208/DOLA

branża: architektura stadium: projekt budowlany skala: 1:100

temat rysunku: RZUT STRYCHU

data: 12.06.2025 nr rysunku: A04

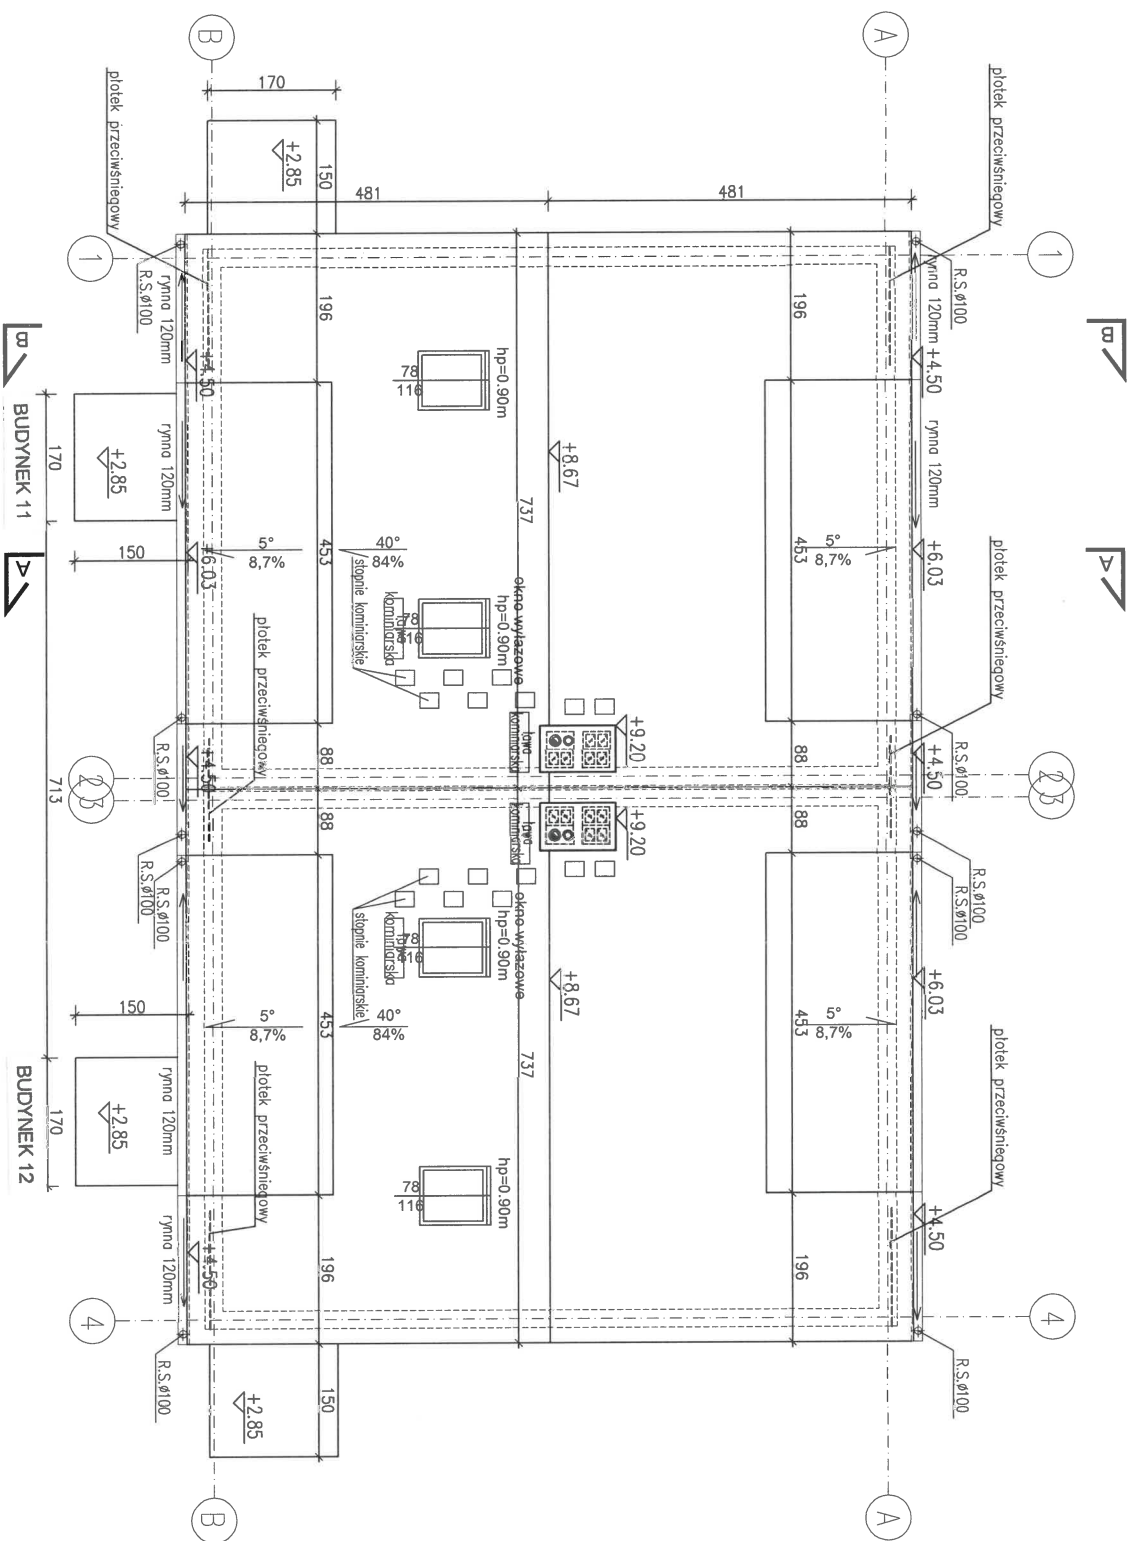

BUDYNEK 11 i 12

PROJEKTOWANIE - NADZÓR - DORADZTWO S.C.
SŁAWOMIR FOBSA, MONIKA FOBSA
UL. PODWALE 11, 59-500 ZŁOTORYJA
TEL. 601 799368, 605900218
www.grupapnd.pl - biuro@grupapnd.pl



obiekt: ZESPÓŁ BUDYNKÓW MIESZKALNYCH
JEDNORODZINNYCH DWULOKALOWYCH
W ZABUDOWIE BLIŹNIACZEJ

adres inwestycji: Leśna, dz. nr 817/9, 817/12 obręb 0001 Leśna
jednostka ewidencyjna 021003_4 Leśna-miasto

projektant: mgr inż. arch. Aleksandra Kulbas-Leśniak
uprawnienia do projektowania bez ograniczeń
w specjalności architektonicznej nr 1208/D/O/A

branża: architektura stadium: projekt budowlany skala: 1:100

temat rysunku: RZUT DACHU

data: 12.06.2025 nr rysunku: A05

III. ZAŁĄCZNIKI

Nazwa zamierzenia budowlanego:	BUDOWA ZESPOŁU BUDYNKÓW MIESZKALNYCH JEDNORODZINNYCH DWULOKALOWYCH W ZABUDOWIE BLIŹNIACZEJ WRAZ Z INFRASTRUKTURĄ TOWARZYSZĄCĄ W MIEJSCOWOŚCI LEŚNA
Kategoria obiektu budowlanego:	I
Adres inwestycji:	Leśna, działka nr 817/9, 817/12 obręb 0001 Leśna jednostka ewidencyjna 021003_4 Leśna - miasto, powiat lubański, województwo dolnośląskie
Inwestor:	SIM KZN ŁUŻYCE Sp. z o.o. ul. Sikorskiego 3 59-940 Węgliniec

Nr załącznika	Treść	Sygnatura	Str.
Z1	Informacja BIOZ		2
Z2	Warunki przyłączenia do sieci wod-kan	RK.7000.86.2025.PS z dnia 02.06.2025r	4
Z3	Uzgodnienie projektu przyłączy wod-kan	RK.7000.86.2025.PS z dnia 21.10.2025r.	11
Z4	Warunki przyłączenia do sieci gazowej	S002/0000000767/00001/2025/00000 z dnia 24.01.2025	12
Z5	Warunki przyłączenia do sieci TAURON Dystrybucja SA	WP/002692/2025/O01R03 z dnia 04.03.2025	18
Z6	Warunki przyłączenia do sieci kanalizacji deszczowej	RI.7011.55.2025.PK z dnia 16.01.2025	22
Z7	Decyzja na lokalizację zjazdu	RI.7226.104.2025.JT z dnia 11.04.2025	23
Z8	Pismo – informacja o pochodzeniu gruntów	RŚ.6124.15.2025 z dnia 24.03.2025	26
Z9	Decyzja pozwolenie wodnoprawne	VW.ZUZ.4210.277.2025.PK z dnia 29.09.2025r.	27

Z10 *opinia geo techniczna*

34

INFORMACJA BIOZ

Nazwa zamierzenia budowlanego:	BUDOWA ZESPOŁU BUDYNKÓW MIESZKALNYCH JEDNORODZINNYCH DWULOKALOWYCH W ZABUDOWIE BLIŹNIACZEJ WRAZ Z INFRASTRUKTURĄ TOWARZYSZĄCĄ W MIEJSCOWOŚCI LEŚNA
Kategoria obiektu budowlanego:	I
Adres inwestycji:	Leśna, działka nr 817/9, 817/12 obręb 0001 Leśna jednostka ewidencyjna 021003_4 Leśna - miasto, powiat lubański, województwo dolnośląskie
Inwestor:	SIM KZN ŁUŻYCE Sp. z o.o. ul. Sikorskiego 3 59-940 Węgliniec

PROJEKTANT	IMIE, NAZWISKO, NR UPRAWNIENI	DATA	PODPIS
<u>PROJEKTANT</u>	mgr inż. Sławomir Fossa uprawnienia budowlane w specjalności konstrukcyjno-budowlanej do projektowania bez ograniczeń nr ewid.: 87/DOŚ/04	12.06.2025r.	

1. Zakres dla całego zamierzenia budowlanego oraz kolejność realizacji poszczególnych obiektów:

Zakres zamierzenia budowlanego obejmuje budowę zespołu budynków mieszkalnych jednorodzinnych dwulokalowych w zabudowie bliźniaczej wraz z infrastrukturą towarzyszącą w miejscowości Leśna, adres inwestycji: Leśna, działka nr 817/9, 817/12 obręb 0001 Leśna jednostka ewidencyjna 021003_4 Leśna - miasto, powiat lubański, województwo dolnośląskie
Kolejność realizacji:

1. Zagospodarowanie placu budowy
 - a) uporządkowanie i wyrównanie terenu
 - b) wykonanie ogrodzenia tymczasowego
 - c) budowa lub ustawienie toalety
 - d) ustawienie barakowozu lub przyczepy kempingowej dla ekipy budowlanej
 - e) wyznaczenie i przygotowanie miejsc składowania materiałów
 - f) wyznaczenie dróg dojazdowych
 - g) odwodnienie terenu budowy (jeżeli jest to konieczne)
 - h) wykonanie ujęcia wody lub połączenie z siecią
 - i) wykonanie przyłącza energetycznego docelowego lub na potrzeby budowy
 - j) wyznaczenie miejsca na węzeł betoniarski
 - k) przygotowanie miejsc pracy dla zbrojarzy, ślusarzy oraz cieśli
2. Geodezyjne wytyczenie osi budynku, założenie reperu
3. Roboty ziemne – wykonanie wykopów pod ławy fundamentowe
4. Wykonanie fundamentów
5. Wykonanie ścian fundamentowych
6. Wykonanie podłogi na gruncie
 - a) doprowadzenie przyłącza wodociągowego
 - b) rozprowadzenie instalacji kanalizacyjnej
 - c) wykonanie warstw konstrukcyjnych podłogi
7. Wymurowanie ścian konstrukcyjnych zewnętrznych i wewnętrznych wraz ze stropami
8. Wykonanie nadproży i kominów
10. Wymurowanie ścianki kolankowej
11. Wykonanie konstrukcji dachu
12. Wykonanie pokrycia dachu
13. Wymurowanie ścian działowych
14. Wykonanie przyłączy – przed ukończeniem stanu surowego otwartego
 - a) przyłącze wodociągowe z wodomierzem
 - b) przyłącze kanalizacyjne
 - c) przyłącze energetyczne z układem pomiarowym
15. Montaż okien, parapetów wewnętrznych, drzwi zewnętrznych
16. Wykonanie instalacji wewnętrznych

17. Wykonanie warstw wykończeniowych podłóg
18. Montaż drzwi wewnętrznych
19. Roboty wewnętrzne wykończeniowe
20. Ocieplenie i wykończenie elewacji
21. Prace zewnętrzne – zagospodarowanie terenu

2. Wykaz istniejących obiektów budowlanych:

- nie występują

3. Wskazanie elementów zagospodarowania działki lub terenu, które mogą stwarzać zagrożenie bezpieczeństwa i zdrowia ludzi:

- przez teren inwestycji przebiega napowietrzna elektroenergetyczna linia średniego napięcia.

4. Wskazanie dotyczące przewidywanych zagrożeń występujących podczas realizacji robót budowlanych, określające skalę i rodzaje zagrożeń oraz miejsce i czas ich wystąpienia

- roboty ziemne - wykopy powyżej 1m głębokości – zagrożenie upadkiem, zagrożenie osunięciem się wykopu
- roboty montażowe – prace na wysokości – powyżej 5,0 m – zagrożenie upadkiem
- wykonanie konstrukcji dachu – prace na wysokości – powyżej 5 m – zagrożenie upadkiem
- wykonanie pokrycia dachu – prace na wysokości – powyżej 5 m – zagrożenie upadkiem
- wykonanie instalacji wewnętrznych energetycznych - zagrożenie porażenia prądem
- wykonanie instalacji gazu – zagrożenie wybuchem
- wykonanie robót ziemnych – zagrożenie zasy

5. Wskazanie sposobu prowadzenia instruktażu pracowników przed przystąpieniem do realizacji robót szczególnie niebezpiecznych:

Instruktaż musi być przeprowadzony przez kierownika budowy w obecności kompletnej ekipy budowlanej przed przystąpieniem do realizacji inwestycji i przed każdym niebezpiecznym etapem budowy.

6. Wskazanie środków technicznych i organizacyjnych, zapobiegających niebezpieczeństwom wynikającym z wykonywania robót budowlanych w strefach szczególnego zagrożenia zdrowia lub w ich sąsiedztwie, w tym zapewniających bezpieczną i sprawną komunikację, umożliwiającą szybką ewakuację na wypadek pożaru, awarii i innych zagrożeń.

Przed przystąpieniem do prac w odległości mniejszej niż 10 m od skrajnych przewodów linii napowietrznych SN wykonawca musi uzgodnić bezpieczne metody pracy z właścicielem linii. Odległości powyższe dotyczą użycia dźwignic licząc od najdalej wysuniętej części maszyny wraz z ładunkiem do skrajnego przewodu, jak również dla prac wykonywanych w pobliżu naszych urządzeń. Prace ziemne należy prowadzić w taki sposób, aby nie naruszyć ustojów / fundamentów słupów linii napowietrznej. W myśl § 55.

Rozporządzenia Ministra Infrastruktury z dnia 6 lutego 2003 r. w sprawie bezpieczeństwa

i higieny pracy podczas wykonywania robót budowlanych (Dz. U. z dnia 19 marca 2003 r.) nie jest dopuszczalne sytuowanie stanowisk pracy, składowisk wyrobów i materiałów lub maszyn i urządzeń budowlanych bezpośrednio pod napowietrznymi liniami elektroenergetycznymi lub w odległości liczonej w poziomie od skrajnych przewodów, mniejszej niż 10 m dla linii o napięciu znamionowym powyżej 15 kV, lecz nieprzekraczającym 30 kV. W czasie wykonywania robót budowlanych z zastosowaniem żurawi lub urządzeń załadunkowo - wyładunkowych zachowuje się ww. odległości, mierzone do najdalej wysuniętego punktu urządzenia wraz z ładunkiem. Przy wykonywaniu robót budowlanych przy użyciu maszyn lub innych urządzeń technicznych, bezpośrednio pod linią wysokiego napięcia, należy uzgodnić bezpieczne warunki pracy z jej użytkownikiem. Żurawie samojezdne, koparki i inne urządzenia ruchome, które mogą zbliżyć się na niebezpieczną odległość do napowietrznych lub kablowych linii elektroenergetycznych, powinny być wyposażone w sygnalizatory napięcia. Montaż, eksploatacja i demontaż rusztowań oraz ruchomych podestów roboczych, usytuowanych w sąsiedztwie napowietrznych linii elektroenergetycznych, są dopuszczalne, jeżeli linie znajdują się poza strefą niebezpieczną. W innym przypadku, przed rozpoczęciem robót, napięcie w liniach napowietrznych powinno być wyłączone. Wszelkie prace na istniejących urządzeniach energetycznych należy wykonywać z zachowaniem szczególnych środków ostrożności pod nadzorem służb energetycznych, a następnie zgłosić celem dokonania odbioru robót zanikowych. Prace przy urządzeniach energetycznych powinny być wykonywane przez pracowników posiadających odpowiednie kwalifikacje, zgodnie z obowiązującymi normami i przepisami:

- Norma N SEP-E-001 Sieci elektroenergetyczne niskiego napięcia. Ochrona przeciwporażeniowa.
- Norma N SEP-E-004 Elektroenergetyczne i sygnalizacyjne linie kablowe. Projektowanie i budowa.
- Norma PN-76/E-05125 Elektroenergetyczne i sygnalizacyjne linie kablowe. Projektowanie i budowa.
- Norma PN-E-05100-1 Elektroenergetyczne linie napowietrzne. Projektowanie i budowa. Linie prądu przemiennego z przewodami roboczymi gołymi.
- Rozporządzenie Ministra Gospodarki z dnia 28 sierpnia 2019 r. w sprawie bezpieczeństwa i higieny pracy przy urządzeniach energetycznych.
- Rozporządzenie Ministra Pracy i Polityki Socjalnej z dnia 26 września 1997 r. z późniejszymi zmianami w sprawie ogólnych przepisów bezpieczeństwa i higieny pracy.
- Rozporządzenie Ministra Przemysłu z dnia 8 października 1990 r. w sprawie warunków technicznych, jakim powinny odpowiadać urządzenia elektroenergetyczne w zakresie ochrony przeciwporażeniowej.
- Rozporządzeniu Ministra Infrastruktury z dnia 6 lutego 2003 r. w sprawie bezpieczeństwa i higieny pracy podczas wykonywania robót budowlanych.

Podczas wykonywania robót budowlanych w strefach szczególnego zagrożenia zdrowia lub w ich sąsiedztwie należy zapewnić pełny nadzór osób uprawnionych do kierowania takimi robotami oraz zadbać o przestrzeganie przepisów BHP.

Pracownicy muszą koniecznie stosować środki ochrony indywidualnej, zabezpieczające

przed skutkami zagrożeń.

7. Wydzielenie i oznakowanie miejsca prowadzenia robót budowlanych stosownie do rodzaju zagrożenia

Plac budowy powinien być zabezpieczony poprzez jego ogrodzenie z bramą wjazdową, tablicą informacyjną oraz tablicami ostrzegawczymi o zakazie wejścia oraz wjazdu osobom postronnym. Po zakończeniu budowy tymczasowe urządzenia placu budowy powinny zostać zdemontowane, a teren doprowadzony do należytego porządku.

8. Gospodarka odpadami

Odpady powinny być segregowane i umieszczane w odpowiednich pojemnikach, zlokalizowanych w miejscach wyznaczonych na placu budowy i odpowiednio oznakowanych. Ich wywozem na wskazane wysypisko śmieci (po uzyskaniu stosownego pozwolenia) powinny zajmować się wyspecjalizowane firmy w tym zakresie, posiadające odpowiednie uprawnienia. W procesie realizacji powinno dążyć się do minimalizacji odpadów oraz ograniczenia zanieczyszczeń emitowanych do atmosfery.

9. Minimalizacja zagrożeń zdrowia wynikających z wykonywania robót budowlanych

Kierownictwo budowy powinno dążyć do ograniczenia lub eliminowania hałasu uciążliwego dla wykonawców i otoczenia inwestycji. Na terenie budowy należy zapewnić środki techniczne i organizacyjne, zapobiegające niebezpieczeństwom wynikającym z wykonywania robót budowlanych w strefach szczególnego zagrożenia zdrowia i otoczenia poprzez:

- ogrodzenie placu budowy,
- bezpieczną i sprawną komunikację w obrębie budowy,
- zabezpieczenie ciągów komunikacyjnych znajdujących się w bezpośrednim sąsiedztwie budowy przed możliwością stworzenia niebezpieczeństwa dla osób postronnych,
- odpowiednie, zgodne z obowiązującymi przepisami zorganizowanie stanowisk pracy.

Na wypadek pożaru, awarii i innych zagrożeń, należy opuścić miejsce robót najkrótszą możliwą drogą prowadzącą poza strefę zagrożenia.

10. Uwagi końcowe

W związku z występującymi zagrożeniami kierownik budowy jest zobowiązany sporządzić szczegółowy plan BIOZ uwzględniający między innymi powyżej wskazane elementy powodujące zagrożenia na budowie.

Opracował:

mgr inż. budownictwa
SLAWOMIR FOSSA
uprawniony do projektowania i kierowania
robotami budowlanymi w specjalności
konstrukcyjno-budowlanej bez ograniczeń
nr ewid. 87/DOS/04; 22/DOS/07

BURMISTRZ LEŚNEJ
Rynek 19
RK.7000-8302025-PS

Leśna, dn. 02.06.2025 r.

SIM KZN Łużyce sp. z o.o.
ul. Sikorskiego 3
59-940 Węgliniec

W odpowiedzi na wniosek z dnia 28 maja 2025 r. o wydanie technicznych warunków przyłączenia do sieci wodno-kanalizacyjnej dla sześciu budynków dwulokalowych w zabudowie bliźniaczej, zlokalizowanych na terenie działek nr 817/9 i 817/12 obręb Leśna wydaję poniższe warunki.

Warunki dotyczące przyłączy wodociągowych

Parametry sieci: sieć projektowana przez Gminę Leśna zgodnie z trasą z PZT, materiał PEHD PN10

Sposób włączenia: przy użyciu opasek do nawiercania lub trójników łączonych elektrooporowo,

Parametry zasuw: zasuwą żeliwna miękkouszczelniana zlokalizowana bezpośrednio w miejscu włączenia do sieci. Należy zastosować płytę podkładową pod skrzynkę zasuw. Między trzpieniem teleskopu zasuw a pokrywką skrzynki musi być zachowana odpowiednia odległość (co najmniej 15 cm). Lokalizację zasuw oznaczyć w terenie przy zastosowaniu tabliczki orientacyjnej z blachy aluminiowej typu „D” (domowa) na słupku, ogrodzeniu, budynku, itp.

Parametry przyłącza: rurociągi i kształtki z PEHD o wytrzymałości co najmniej PN10, wszystkie użyte materiały muszą posiadać dopuszczenie w budownictwie oraz atest PZH dopuszczający do kontaktu z wodą pitną. Wykonać podsypkę i obsypkę rury wodociągowej. Nad przyłączem w odległości od 30 do 50 cm umieścić taśmę ostrzegawczą koloru niebieskiego posiadającą wkładkę metalową. Przyłącze układać poniżej granicy przemarzania.

Lokalizacja wodomierza: zestaw wodomierzy głównych należy zabudować w typowej dostępnej na rynku studziencie wodomierzowej o średnicy wewnętrznej zapewniającej montaż i konserwację dwóch wodomierzy głównych (schemat zestawu poniżej). Studzienka powinna mieć izolowane ścianki i być zabezpieczona korkiem termicznym. Rodzaj wylazu


Za zgodność
z oryginałem

Fossek

7232/25
04.06.2025 r.

87

powinien być dostosowany do przewidywanego obciążenia ruchem pieszym lub kołowym. Wodomierze należy wyprowadzić powyżej poziomu posadowienia rurociągu w celu umożliwienia ich późniejszej wymiany i konserwacji. Studnia powinna być dostosowana do istniejących warunków gruntowych, tj. nie można dopuścić do jej zalewania. Wodomierze zostaną zamontowane przez pracowników Referatu Gospodarki Komunalnej.

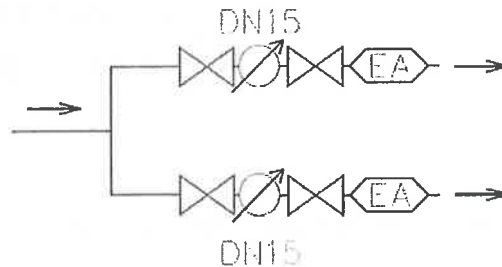

Warunki dotyczące przyłączy kanalizacyjnych

Parametry sieci: sieć projektowana przez Gminę Leśna zgodnie z trasą z PZT, materiał PVC-U

Sposób włączenia: do studni, która będzie zlokalizowana na sieci

Parametry przyłącza: przewody PVC o średnicy dobranej w zależności od projektowanego spadku. Spadek przyłącza powinien zapewniać prędkość samooczyszczania. Użyte materiały muszą zapewniać szczelność, wytrzymałość mechaniczną, odporność na korozję mechaniczną i ścieranie. Należy stosować materiały dopuszczone do stosowania w budownictwie. Przyłącze prowadzić możliwe najkrótszą trasą i w odcinkach prostych. Wykonać podsypkę i obsypkę rury kanalizacyjnej. Nad przyłączem w odległości od 30 do 50 cm umieścić taśmę ostrzegawczą koloru brązowego.

Elementy przyłącza: przyłącze układać odcinkami prostymi. Zmiany spadku i kierunku realizować w studniach. Wewnętrzną instalację kanalizacyjną zakończyć studnią.

Pozostałe warunki:

1. Dalszemu uzgodnieniu podlega (w zależności od przyjętego trybu budowy przyłączy) sporządzony plan sytuacyjny, o którym mowa w ust. 1 art. 29a prawa budowlanego lub dokumentacja projektowa.
2. Przedstawiając do uzgodnienia plan sytuacyjny lub dokumentację projektową powinny one zawierać co najmniej: przebieg przyłączy, zastosowane materiały, wskazanie długości i średnicy. Należy także sporządzić rysunek węzła przyłączeniowego do wodociągu oraz rysunek rozwiązania studzienki wodomierzowej.

Za zgodność
z oryginałem

Fosse

3. Najpóźniej na dzień włączenia przyłącza do sieci inwestor powinien posiadać kopie dokumentów dopuszczających stosowane materiały w budownictwie.
4. Należy zgłosić i uzgodnić termin wpięcia do sieci w Referacie Gospodarki Komunalnej z co najmniej 7 dniowym wyprzedzeniem. Wykonane przyłącze podlega częściowym protokolarnym odbiorom w stanie odkrytym przez pracowników Referatu Gospodarki Komunalnej. Potwierdzeniem odbioru przyłączy będzie protokół końcowy.
5. Niniejsze warunki techniczne nie są równoznaczne z udzieleniem prawa do dysponowania nieruchomościami na cele budowlane, przez które przyłącze będzie prowadzone.
6. Po zakończonych pracach należy dostarczyć geodezyjną inwentaryzację powykonawczą w liczbie 1 egz.
7. Na trasie przyłączy nie należy lokalizować elementów małej architektury i nasadzeń.
8. Budowę przyłączy należy realizować w oparciu o przepisy powszechnie obowiązującego prawa.
9. Zabronione jest wprowadzanie wód opadowych, gruntowych i drenażowych do kanalizacji sanitarnej.
10. Warunki techniczne przyłączenia do sieci są ważne 2 lata od dnia ich wydania.

Załącznik:
- uzgodniony PZT

Otrzymują:

1. Pełnomocnik: „Projektowanie Nadzór Doradztwo s.c.” Sławomir Fossa, Monika Fossa, Podwale 11, 59-500 Złotoryja
2. RK a/a

Sprawę prowadzi:
Piotr Sudnik
Kierownik Referatu Gospodarki Komunalnej
e-mail: p.sudnik@lesna.pl
tel. 75 72 11 239 wew. 40




z up. BURMISTRZA

Marcin Mirski
Zastępca Burmistrza

**Za zgodność
z oryginałem**

Fossa

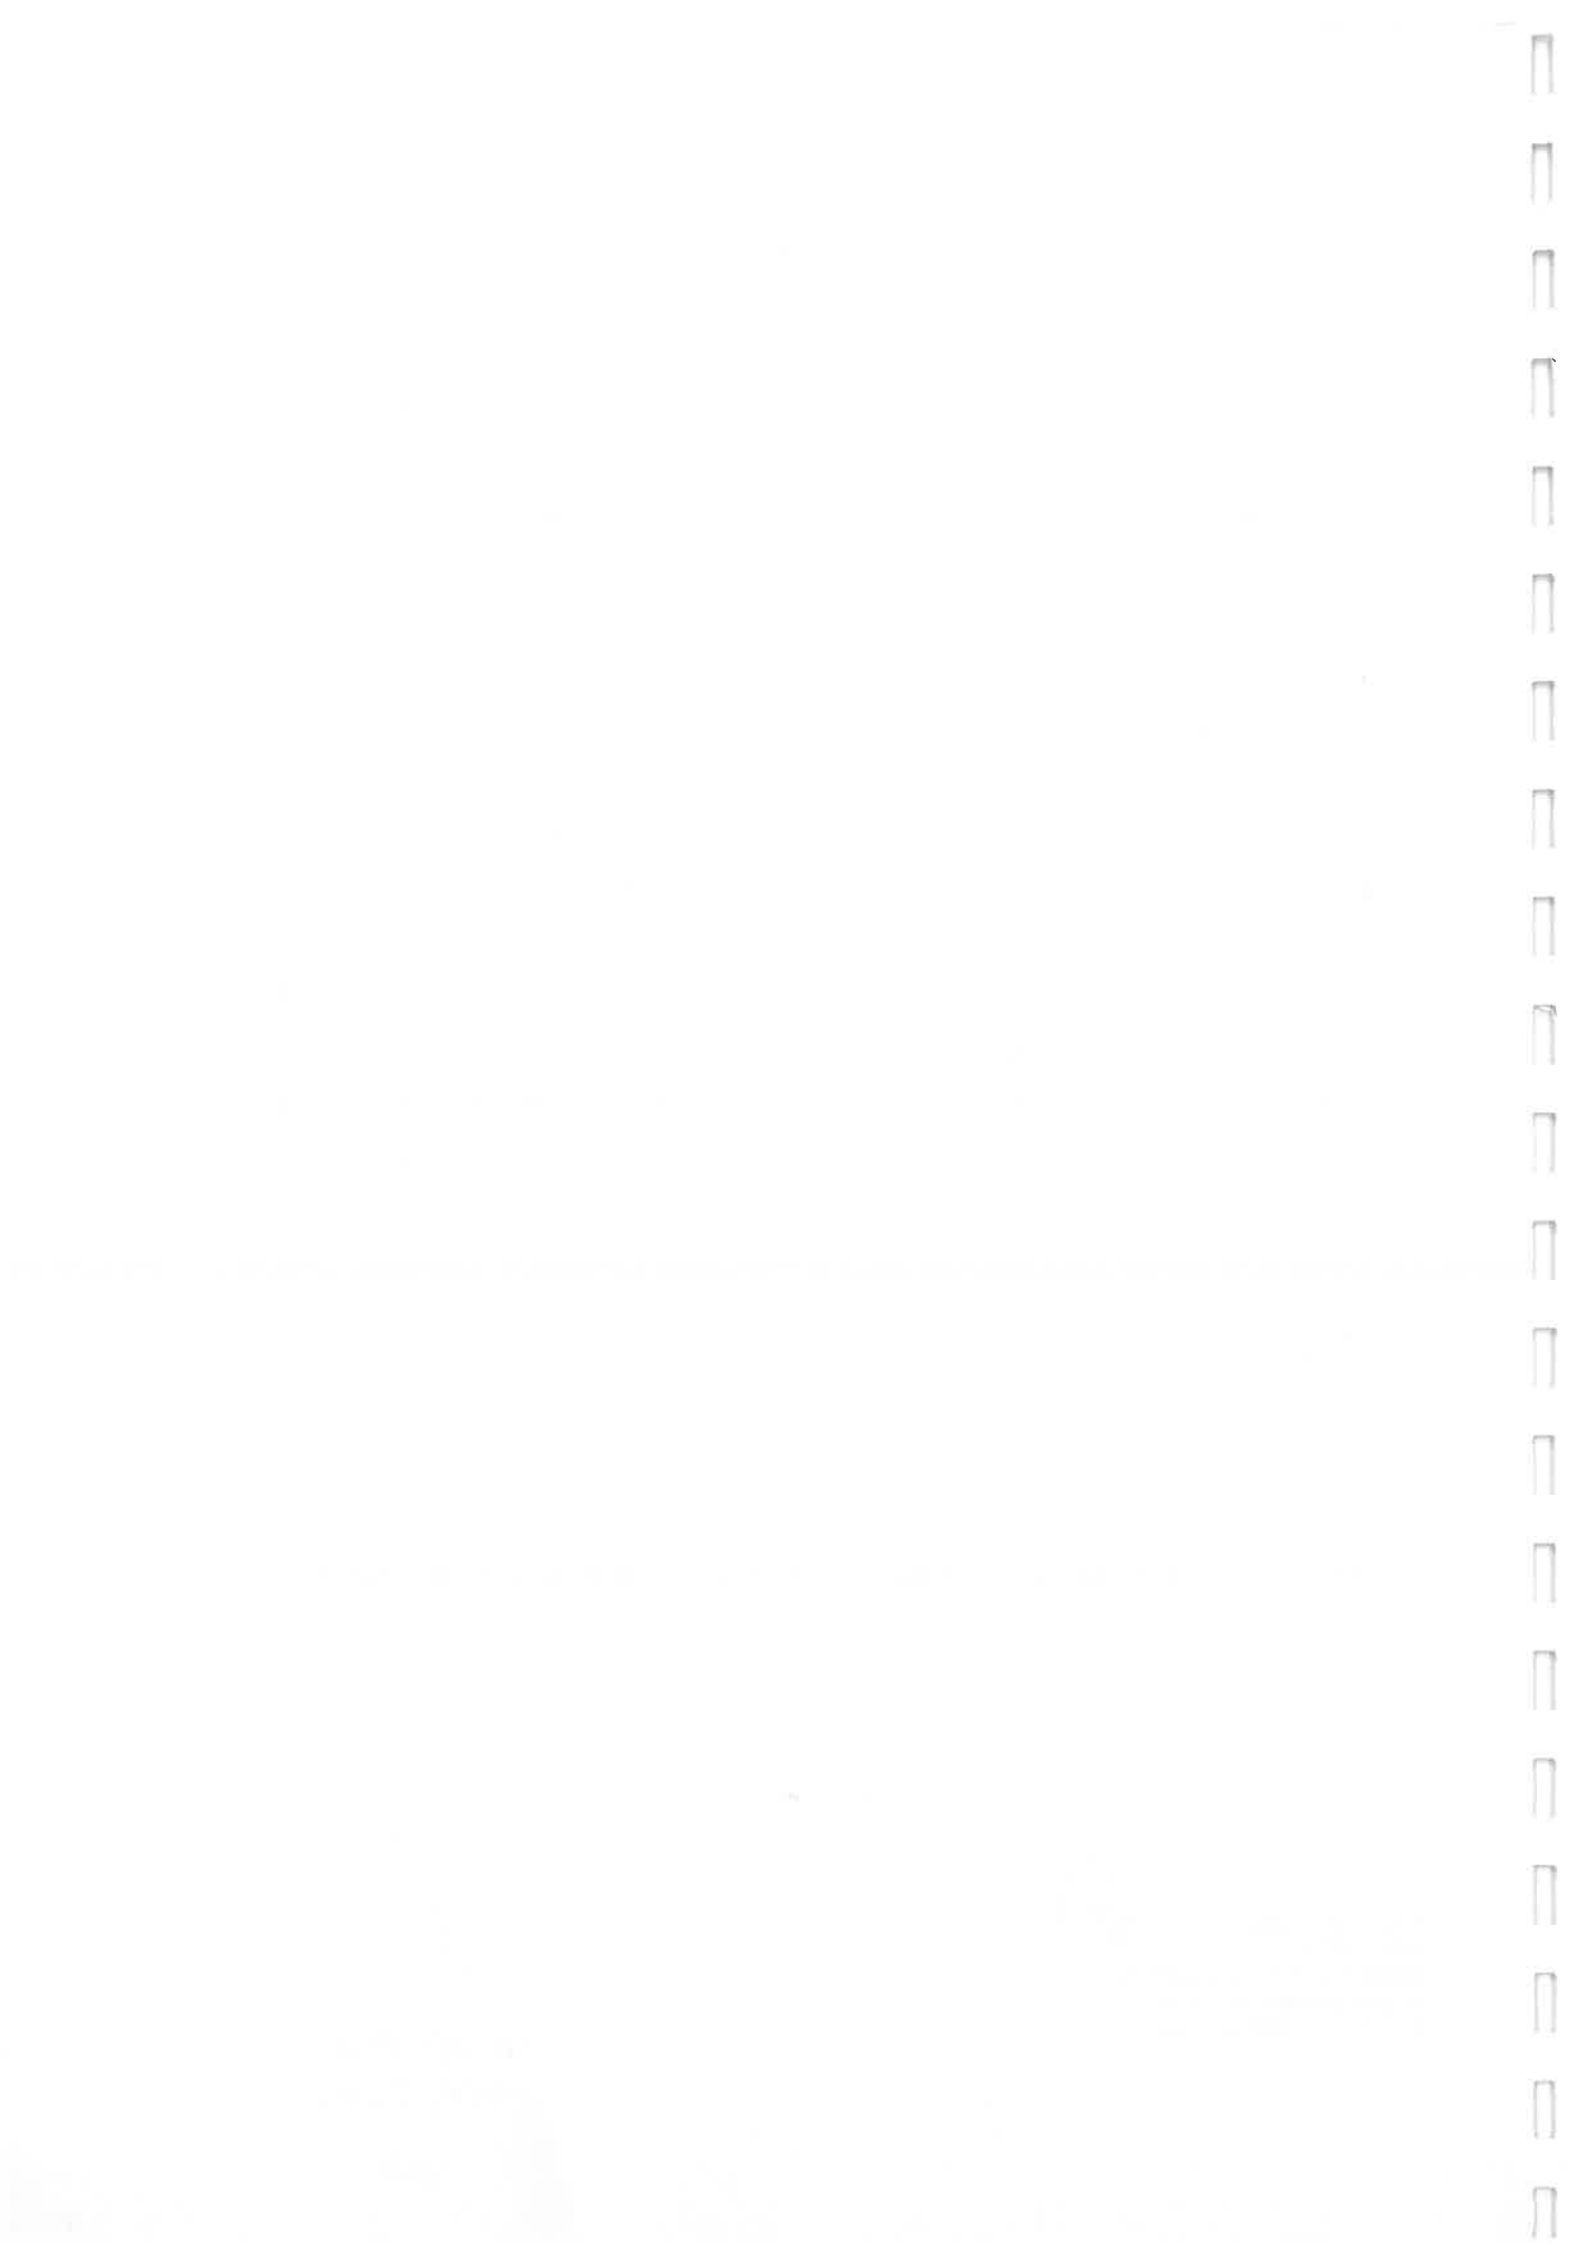

RK 7000. 86. 1025. ps


URZĄD MIEJSKI W LEŚNEJ
Referat Gospodarki Komunalnej
39-820 Leśna, ul. E. Przyszowskiej 11 b
Tel. 75 721 12 39 wew. 43

02-06-2025

Projektowana sieć gminna


zup. BUDOWA

Marina
Zastępcy Przewodniczącego

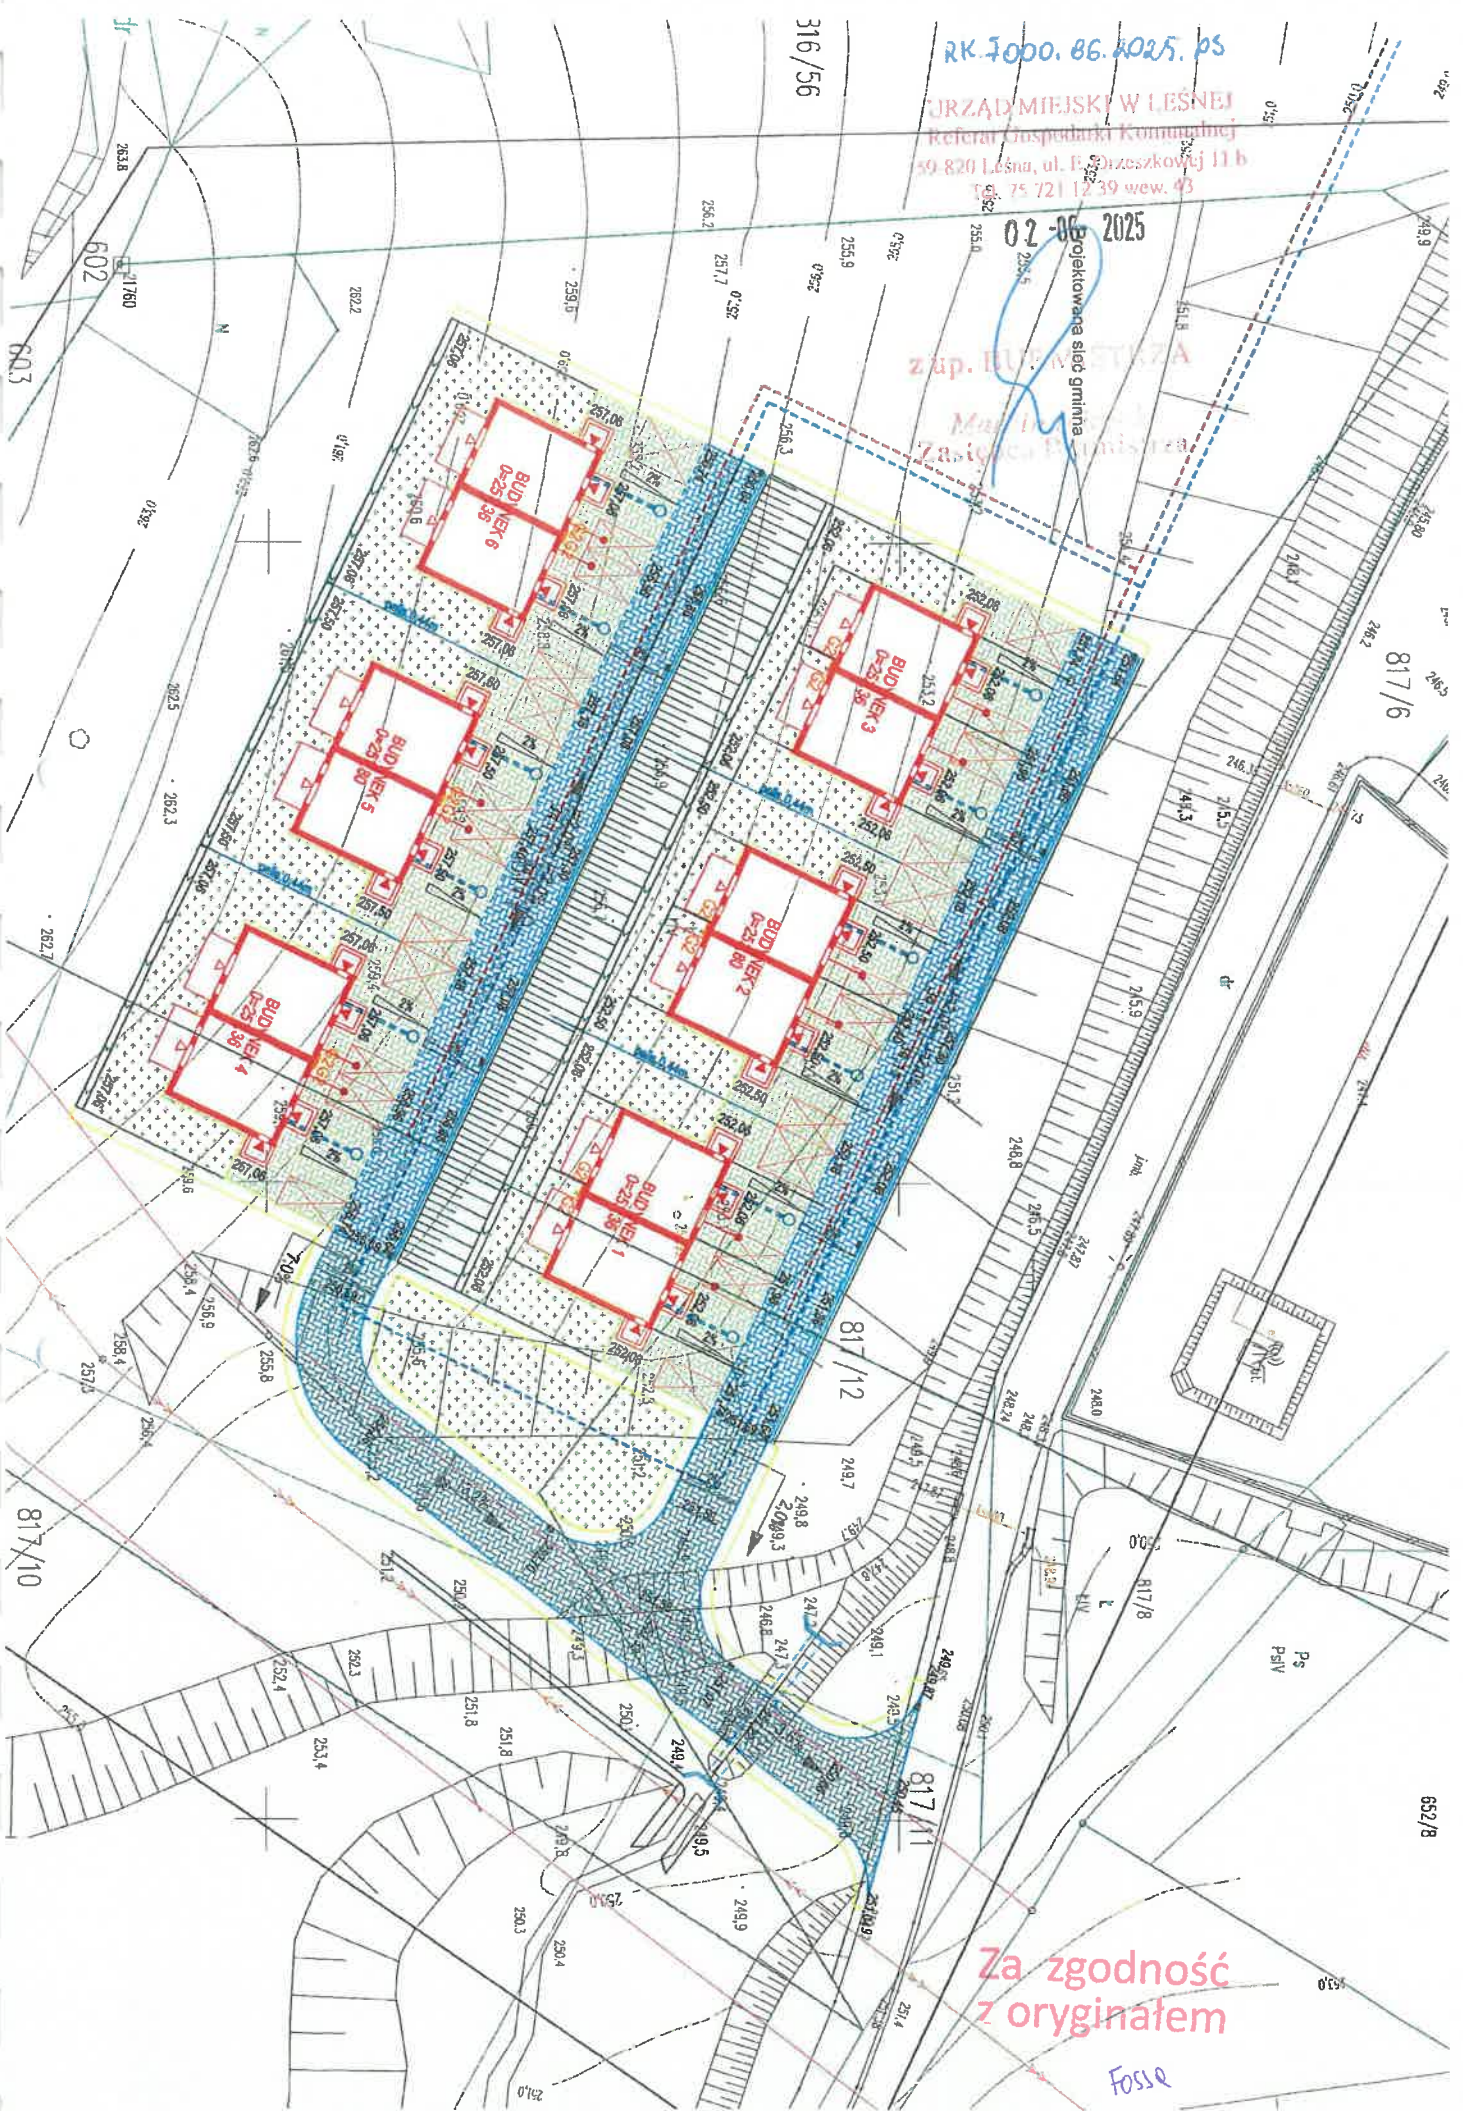

Za zgodność
z oryginałem

Fosse

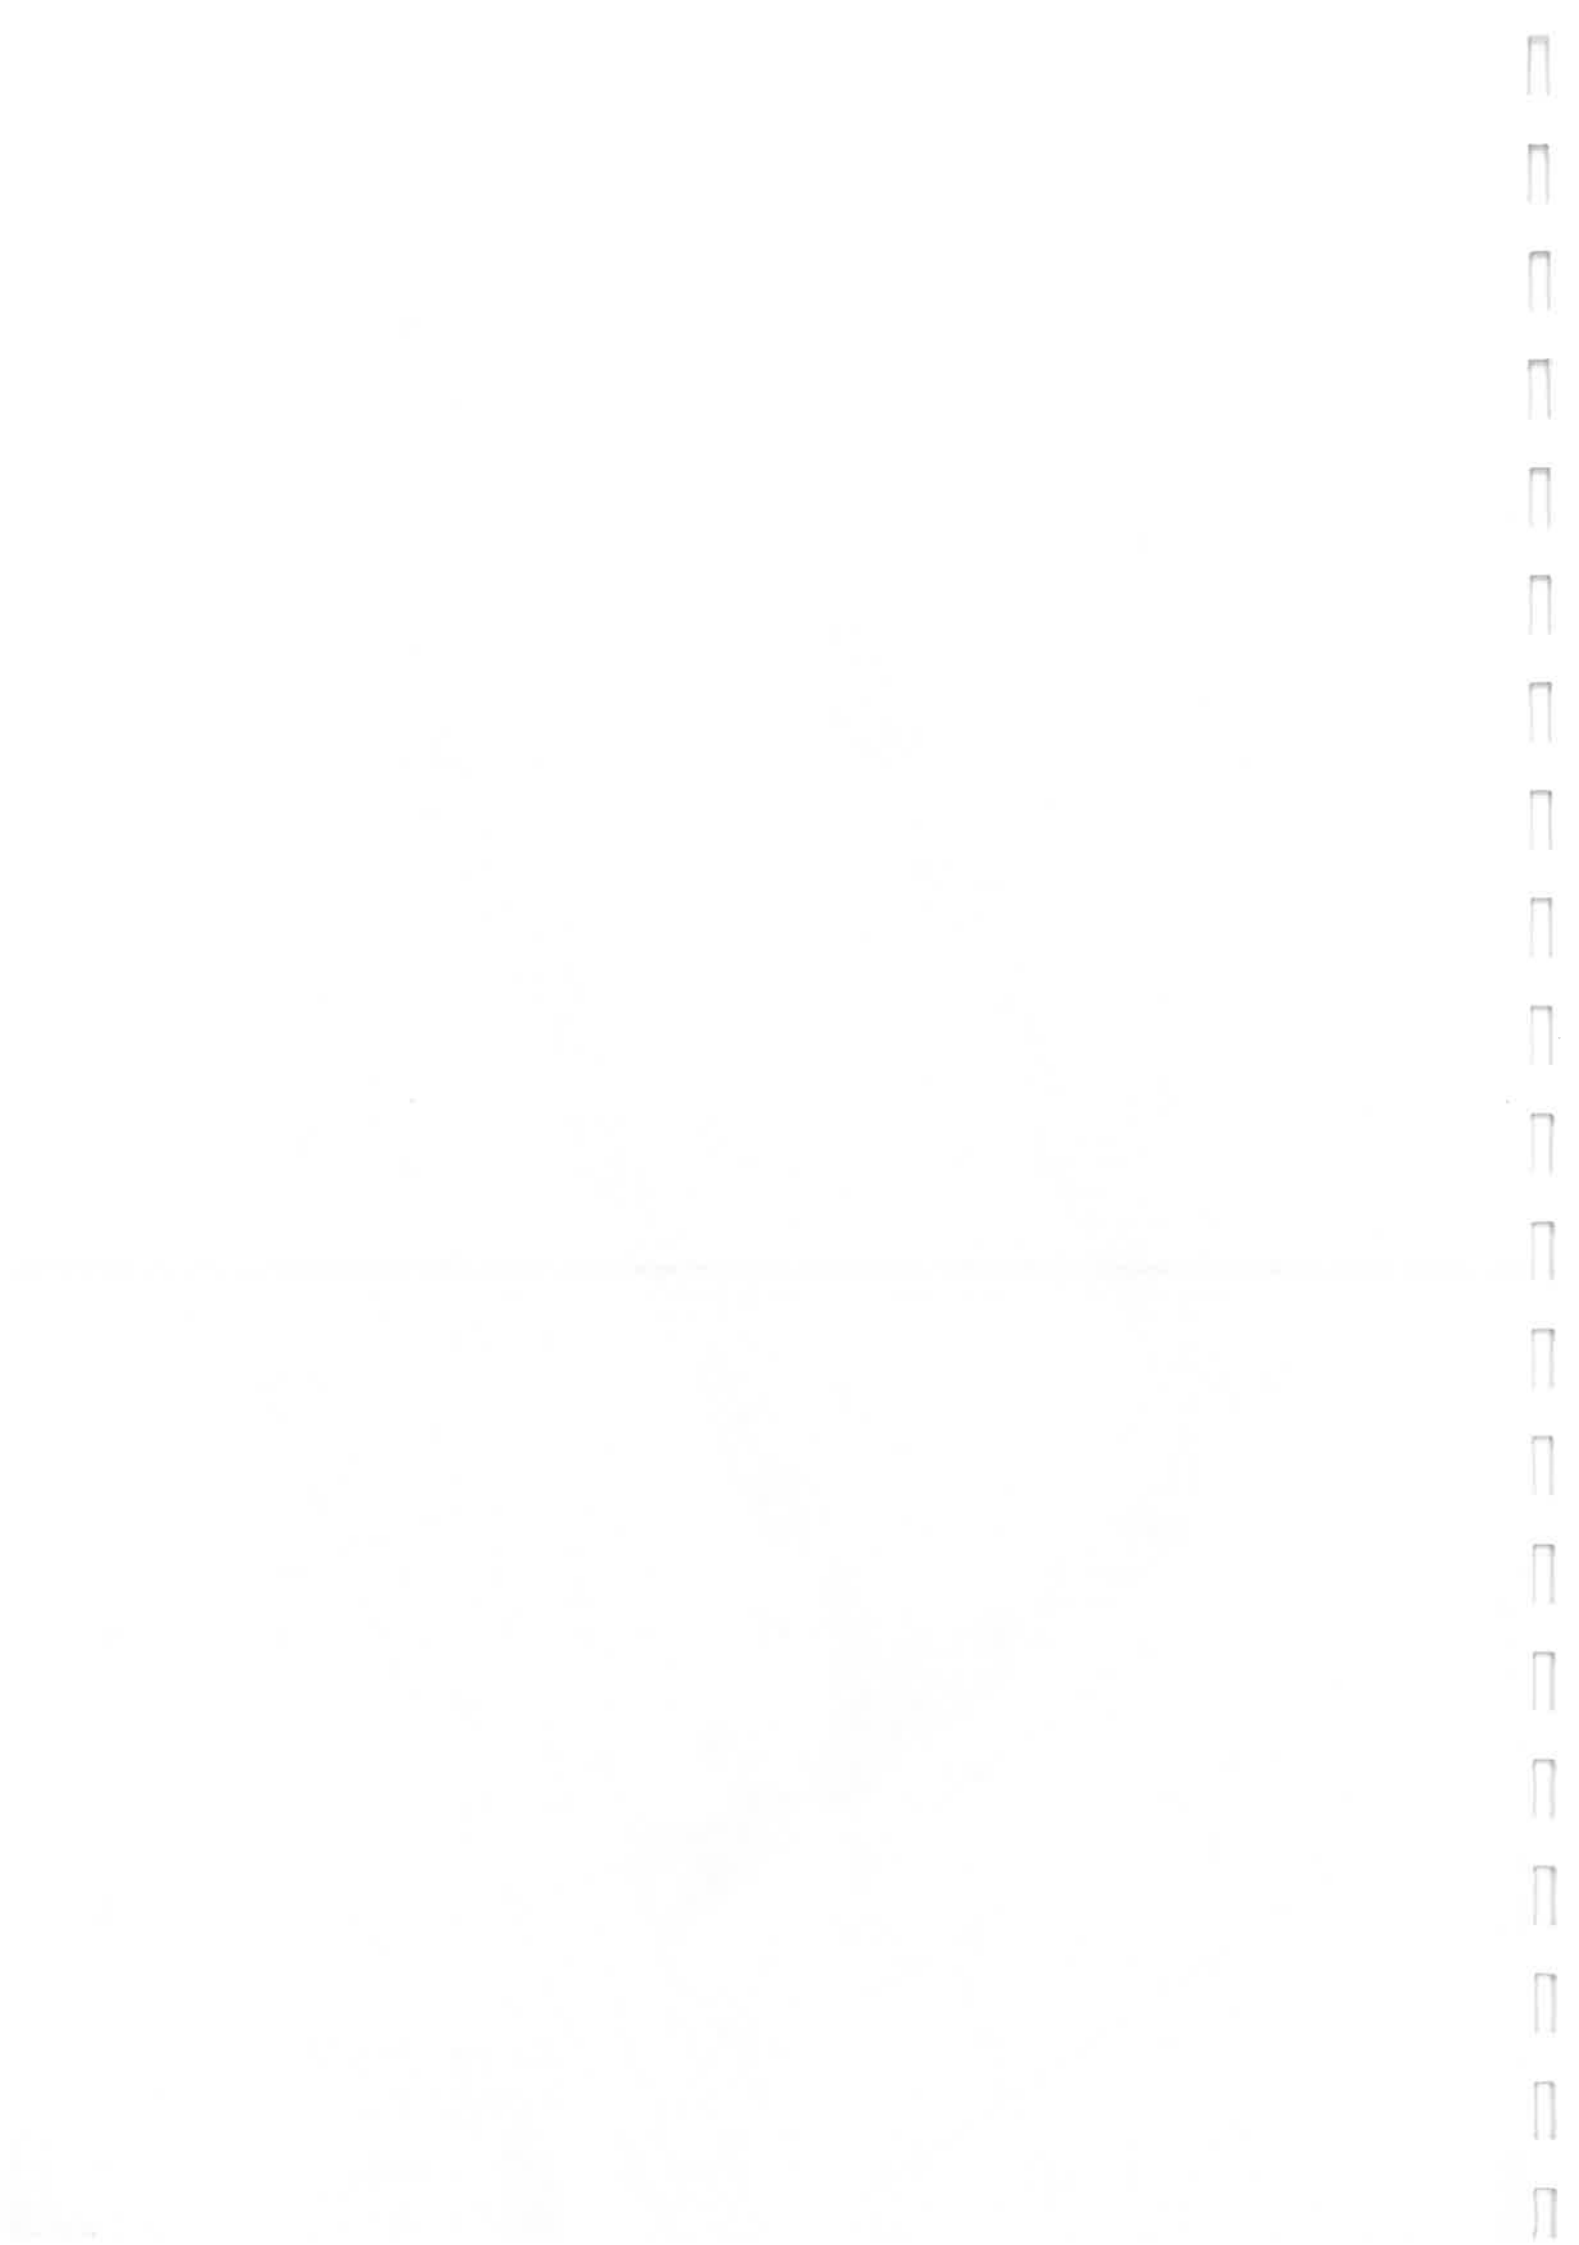

BURMISTRZ LEŚNEJ
Rynek 19
59-820 Leśna
RK.7000.86.2025.PS

Leśna, dn. 21.10.2025 r.

SIM KZN Łużyce sp. z o.o.
ul. Sikorskiego 3
59-940 Węgliniec

W odpowiedzi na prośbę z dnia 15 października 2025 r. w sprawie uzgodnienia projektu przyłączy wody i kanalizacji sanitarnej dla budynków mieszkalnych jednorodzinnych dwulokalowych w zabudowie bliźniaczej projektowanych na działkach nr 817/9 oraz 817/12 w Leśnej, informuję o pozytywnym uzgodnieniu.

W załączeniu odsyłam jeden egzemplarz uzgodnionej dokumentacji.


z gp. BURMISTRZA
Marcin Mirecki
Zastępca Burmistrza

Otrzymują:

1. Pełnomocnik: „Projektowanie Nadzór Doradztwo s.c.” Sławomir Fossa, Monika Fossa, Podwale 11, 59-500 Złotoryja
2. RK a/a

Sprawę prowadzi:
Piotr Sudnik
Kierownik Referatu Gospodarki Komunalnej
e-mail: p.sudnik@lesna.pl
tel. 75 72 11 239 wew. 40

Za zgodność
z oryginałem
Fossa

 

Polska Spółka Gazownictwa sp. z o.o.
Oddział Zakład Gazowniczy we Wrocławiu
ul. Ziębicka 44, 50-507 Wrocław

Sekcja Obsługi Klienta w Zgorzelecu
ul. Fabryczna 1, 59-900 Zgorzelec
tel. 22 444 33 33
e-mail: wroclaw@psgaz.pl

**SIM KZN ŁUŻYCE SPÓŁKA Z
OGRANICZONĄ ODPOWIEDZIALNOŚCIĄ**
ul. Sikorskiego 3
59-940 Węgliniec

Nasz znak: S002/0000000767/00001/2025/00000

Zgorzelec, 24.01.2025

WARUNKI PRZYŁĄCZENIA DO SIECI GAZOWEJ

*Przewidywany pobór gazu ziemnego wysokometanowego w ilości nie większej niż 10 m³/h/
gazu ziemnego zaazotowanego w ilości nie większej niż 25 m³/h.*

W odpowiedzi na wniosek z dnia 03.01.2025 r. w oparciu o Rozporządzenie Ministra Gospodarki z dnia 2 lipca 2010 r. w sprawie szczegółowych warunków funkcjonowania systemu gazowego (Dz. U. z 2018 r., poz. 1158 z późn. zm.), wydaje się następujące Warunki przyłączenia do sieci gazowej:

1. Rodzaj paliwa: Gaz ziemny wysokometanowy symbol E
2. Miejsce przyłączenia instalacji podmiotu (Punkt wyjścia z systemu gazowego):
 - ZESPÓŁ BUDYNKÓW DWULOKALOWYCH W ZAB. BLIŹNIACZEJ, adres: Leśna, ul. Elizy Orzeszkowej, nr działki: 817/9, 817/12,
 - Obszar Rozliczeniowy Ciepła spalania (ORCS)¹ CS020015
3. Cel wykorzystania paliwa gazowego:
 - Przygotowanie CWU
 - Ogrzewanie pomieszczeń
4. Rodzaj i ilość urządzeń gazowych, które będą podłączone do instalacji gazowej:

Urządzenie	Moc urządzenia [kW]	Liczba urządzeń [szt.]	Moc urządzeń [kW]
Kocioł gazowy dwufunkcyjny (c.o./c.w.)	24	24	576
Łączna moc [kW]			576

5. Dostawa i odbiór paliwa gazowego:
 - 5.1. Moc przyłączeniowa dla poszczególnych przyłączy jest określona w pkt. 9 warunków. [m³/h].
 - 5.2. Roczny odbiór paliwa gazowego: 21600 [m³/rok].
6. Miejsce włączenia do czynnej sieci gazowej:
 - 6.1. Gazociąg średniego ciśnienia.
 - 6.2. Materiał: PE100/17,6, DN 125 [mm]
 - 6.3. Lokalizacja: LEŚNA_Orzeszkowej
7. Ciśnienie paliwa gazowego:

Za zgodność
z oryginałem

Fosse

¹ Wartość ORCS dostępna na stronie Polskiej Spółki Gazownictwa - Mapa ORCS i jakość gazu (psgaz.pl)

7.1. w sieci dystrybucyjnej: minimalne: 100,00 [kPa] maksymalne: 400,00 [kPa]

7.2. w punkcie dostarczenia i odbioru: minimalne 1,60 [kPa], maksymalne 2,50 [kPa]

8. Zakres i parametry techniczne budowy gazociągu lub rozbudowy sieci gazowej w związku z przyłączeniem:

Ciśnienie	Materiał-rodzaj, typ, typoszereg,	Średnica [mm]	Długość [m]
średnie	Materiał Rura PE 100 RC SDR 11	63	260

8.1. Dodatkowe informacje techniczne dotyczące budowy gazociągu lub rozbudowy sieci gazowej: brak.

9. Zakres i parametry techniczne budowy przyłącza (odcinka od gazociągu zasilającego do kurka głównego) służącego do przyłączenia instalacji gazowej znajdującej się w obiekcie Klienta:

Liczba przyłączy: 6 szt.

Ciśnienie	Moc przyłączeniowa [m ³ /h]	Materiał - rodzaj, typ, typoszereg	Średnica [mm]	Długość [m]	Granica własności i jej lokalizacja
średnie	10	Materiał Rura PE 100 RC SDR 11	25	8	Kurek główny w punkcie gazowym w linii ogrodzenia
średnie	10	Materiał Rura PE 100 RC SDR 11	25	8	Kurek główny w punkcie gazowym w linii ogrodzenia
średnie	10	Materiał Rura PE 100 RC SDR 11	25	8	Kurek główny w punkcie gazowym w linii ogrodzenia
średnie	10	Materiał Rura PE 100 RC SDR 11	25	9	Kurek główny w punkcie gazowym na zewnętrznej ścianie budynku
średnie	10	Materiał Rura PE 100 RC SDR 11	25	9	Kurek główny w punkcie gazowym na zewnętrznej ścianie budynku
średnie	10	Materiał Rura PE 100 RC SDR 11	25	9	Kurek główny w punkcie gazowym na zewnętrznej ścianie budynku

9.1. Dodatkowe informacje techniczne dotyczące budowy przyłącza gazowego: brak.

10. Wymagania dotyczące kontroli dostawy i odbioru paliwa gazowego:

10.1. Miejsce dostawy i odbioru: zespół budynków dwulokalowych w zab. bliźniaczej, adres: Leśna, ul. Elizy Orzeszkowej, nr działki: 817/9, 817/12

10.2. Miejsce usytuowania punktu gazowego:

10.2.1. dla przyłącza o średnicy DN 25 [mm] i długości L= 8 [m] - w linii ogrodzenia.

10.2.2. dla przyłącza o średnicy DN 25 [mm] i długości L= 8 [m] - w linii ogrodzenia.

10.2.3. dla przyłącza o średnicy DN 25 [mm] i długości L= 8 [m] - w linii ogrodzenia.

10.2.4. dla przyłącza o średnicy DN 25 [mm] i długości L= 9 [m] - na zewnętrznej ścianie budynku.

10.2.5. dla przyłącza o średnicy DN 25 [mm] i długości L= 9 [m] - na zewnętrznej ścianie budynku.

10.2.6. dla przyłącza o średnicy DN 25 [mm] i długości L= 9 [m] - na zewnętrznej ścianie budynku.

10.3. Charakterystyka układu pomiarowego:

10.3.1. Typ gazomierza: gazomierz miechowy G2,5 - 12 [szt.], rozstaw króćców: 130 [mm], lokalizacja: Szafka w ogrodzeniu posesji, status urządzenia: projektowane.

10.3.2. Typ gazomierza: gazomierz miechowy G2,5 - 12 [szt.], rozstaw króćców: 130 [mm], lokalizacja: Szafka na terenie posesji na ścianie budynku, status urządzenia: projektowane.

10.4. Wymagania dotyczące redukcji:

10.4.1. montaż urządzenia: o przepustowości do 10 [m³/h] - 6 [szt.], lokalizacja: w punkcie gazowym status urządzenia: projektowane.

11. Miejsce rozgraniczenia sieci gazowej PSG sp. z o.o. i instalacji odbiorcy przyłączanego: zgodnie z pkt 9.

12. Gazociąg/przyłącze/podziemne odcinki instalacji powinny być zaprojektowane i wykonane, w trybie określonym prawem budowlanym, zgodnie z Rozporządzeniem Ministra Gospodarki z dnia 26 kwietnia 2013 r. w sprawie warunków technicznych, jakim powinny odpowiadać sieci gazowe i ich usytuowanie (Dz. U. z 2013 r. poz. 640), w oparciu o dokumentację techniczną oraz dokumenty wymagane prawem budowlanym.

13. Instalacja gazowa powinna być zaprojektowana i wykonana w trybie określonym Prawem budowlanym, zgodnie z wymogami Rozporządzenia Ministra Infrastruktury z dnia 12 kwietnia 2002 r. w sprawie warunków technicznych, jakim powinny odpowiadać budynki i ich usytuowanie (Dz. U. z 2022 r., poz. 1225 z późn. zm.) w oparciu o dokumentację techniczną, na którą uzyskano prawomocne pozwolenie na budowę lub zgłoszenie

Za zgodność
z oryginałem

Fossle

Nr sprawy: 767/2025

Strona 2 z 5

- na roboty budowlane (w przypadku gdy pozwolenie na budowę nie jest wymagane, a wymagane jest zgłoszenie). Zgodnie z powyższymi przepisami zabrania się stosowania w jednym budynku gazu płynnego i gazu z sieci gazowej.
14. Zaprojektowanie i wykonanie instalacji gazowej leży po stronie Klienta. Obowiązkiem Klienta, jako Inwestora instalacji gazowej jest zapewnienie, zgodnie z Prawem Budowlanym, powierzenia prac projektowych i budowlanych osobom posiadającym wymagane kwalifikacje do pełnienia samodzielnych funkcji technicznych w budownictwie oraz posiadającym przynależność do właściwej Izby Inżynierów Budownictwa.
 15. Dokumentację projektową należy uzgodnić w Oddziale Zakładzie Gazowniczym/Gazowni w zakresie rozwiązań technicznych budowy gazociągu/przyłącza oraz redukcji i/ pomiaru paliwa gazowego.
 16. Opłata za przyłączenie jest ustalana i pobierana w wysokości wynikającej z Taryfy obowiązującej w dniu zawarcia Umowy o przyłączenie.
 17. Opłata za przyłączenie określona zostanie w Umowie o przyłączenie, stanowiącej podstawę do rozpoczęcia przez PSG sp. z o.o. Oddział Zakład Gazowniczy we Wrocławiu prac projektowych i budowlanych.
 18. Szacunkowa wysokość opłaty za przyłączenie wynosi 21.532,20 zł netto plus podatek VAT, to jest łącznie 26.484,61 zł.
 19. Zakres przyłączenia obejmuje wykonanie dokumentacji projektowej sieci gazowej i uzyskanie dokumentu określonego Prawem budowlanym, wykonanie przyłączenia, nadzór nad jego realizacją oraz włączenie do czynnej sieci gazowej oraz montaż gazomierza.
 20. Przyłączane do sieci urządzenia i instalacje muszą spełniać wymagania techniczne i eksploatacyjne zapewniające:
 - 20.1. bezpieczeństwo funkcjonowania systemu gazowego.
 - 20.2. zabezpieczenie systemu gazowego przed uszkodzeniami spowodowanymi niewłaściwą pracą przyłączonych urządzeń.
 - 20.3. zabezpieczenie przyłączonych urządzeń, instalacji przed uszkodzeniami w przypadku awarii lub wprowadzenia ograniczeń w poborze lub dostarczaniu paliw gazowych.
 21. Realizacja przyłączenia do sieci gazowej może nastąpić po zawarciu Umowy o przyłączenie na pisemny wniosek Klienta i uzyskaniu przez PSG sp. z o.o. Oddział Zakład Gazowniczy we Wrocławiu zgód właścicieli działek, przez które przebiegać będzie gazociąg/przyłącze, będących we władaniu osób trzecich. Planowany termin realizacji przyłączenia 18 miesięcy od zawarcia umowy o przyłączenie.
 22. W przypadku zmiany parametrów odbioru paliwa gazowego należy ponownie wystąpić z Wnioskiem o określenie nowych Warunków przyłączenia do sieci gazowej.
 23. Warunki przyłączenia są ważne przez okres 24 miesięcy od dnia ich wydania.
 24. Warunki przyłączenia sporządzono w dwóch egzemplarzach, w tym jeden dla Klienta.
 25. Klauzule:
 - 25.1. W realizacji przyłączenia (w tym w opracowaniach projektowych) należy stosować rozwiązania techniczne i technologiczne przewidziane wewnątrznymi opracowaniami PSG sp. z o.o. Oddział Zakład Gazowniczy we Wrocławiu, których odpowiednie części tematyczne będą udostępnione projektantowi/ wykonawcy na jego zgłoszenie, wyrażone w formie pisemnej lub elektronicznej.
 - 25.2. Dopuszcza się przyjęcie w dokumentacji projektowej /projekcie budowlanym sieci gazowej rozwiązań technicznych innych niż opisane w pkt. 6, 8, 9 (z wyłączeniem zmiany lokalizacji granicy własności), co nie powoduje konieczności zmiany warunków przyłączenia. W przypadku zmian wpływających na wysokość opłaty za przyłączenie w stosunku do wysokości wynikającej z zawartej Umowy o przyłączenie, zastosowanie znajdzie tryb uregulowany w tej Umowie.
 - 25.3. Projekt instalacji gazowej nie podlega uzgodnieniu w PSG sp. z o.o.
 - 25.4. Niniejsze Warunki przyłączenia do sieci gazowej stanowią oświadczenie o zapewnieniu dostarczania paliwa gazowego w rozumieniu art. 7 ust 14 Ustawy Prawo energetyczne, jednak nie są zobowiązaniem do sprzedaży paliwa gazowego.
 - 25.5. PSG sp. z o.o. nie ponosi odpowiedzialności za działanie Klienta związane z przyłączeniem, podjęte przed zawarciem Umowy o przyłączenie.
 - 25.6. Niniejsze warunki przyłączenia do sieci gazowej nie stanowią zobowiązania PSG sp. z o.o. do zawarcia Umowy o przyłączenie. Umowy o przyłączenie są zawierane po złożeniu wniosku o zawarcie umowy o przyłączenie do sieci gazowej w miarę istniejących warunków technicznych i ekonomicznych zgodnie z art. 7 ust 1 ustawy Prawo Energetyczne.
 - 25.7. Zawarcie Umowy o przyłączenie potwierdza ważność Warunków przyłączenia.
 - 25.8. Wniosek o zawarcie Umowy o przyłączenie oraz wzór Umowy o przyłączenie udostępniany jest na stronie internetowej PSG sp. z o.o. - www.psgaz.pl.
 - 25.9. Inne istotne dla realizacji przedmiotowego przyłączenia informacje:
PSG dostarcza i montuje punkty gazowe (redukcyjne). Do obowiązków Klienta należy zakup i montaż szafek na gazomierze.

Za zgodność
z oryginałem

Fosse

L. p.	PoD	Kod kreskowy
1.	8018590365500096869968 Adres: Leśna ul. Elizy Orzeszkowej dz. nr BUD. 1 lokal nr 1	
2.	8018590365500096869975 Adres: Leśna ul. Elizy Orzeszkowej dz. nr BUD. 1 lokal nr 2	
3.	8018590365500096869982 Adres: Leśna ul. Elizy Orzeszkowej dz. nr BUD. 1 lokal nr 3	
4.	8018590365500096869999 Adres: Leśna ul. Elizy Orzeszkowej dz. nr BUD. 1 lokal nr 4	
5.	8018590365500096870001 Adres: Leśna ul. Elizy Orzeszkowej dz. nr BUD. 2 lokal nr 1	
6.	8018590365500096870018 Adres: Leśna ul. Elizy Orzeszkowej dz. nr BUD. 2 lokal nr 2	
7.	8018590365500096870025 Adres: Leśna ul. Elizy Orzeszkowej dz. nr BUD. 2 lokal nr 3	
8.	8018590365500096870032 Adres: Leśna ul. Elizy Orzeszkowej dz. nr BUD. 2 lokal nr 4	
9.	8018590365500096870049 Adres: Leśna ul. Elizy Orzeszkowej dz. nr BUD. 3 lokal nr 1	
10.	8018590365500096870056 Adres: Leśna ul. Elizy Orzeszkowej dz. nr BUD. 3 lokal nr 2	
11.	8018590365500096870063 Adres: Leśna ul. Elizy Orzeszkowej dz. nr BUD. 3 lokal nr 3	
12.	8018590365500096870070 Adres: Leśna ul. Elizy Orzeszkowej dz. nr BUD. 3 lokal nr 4	
13.	8018590365500096870087 Adres: Leśna ul. Elizy Orzeszkowej dz. nr BUD. 4 lokal nr 1	
14.	8018590365500096870094 Adres: Leśna ul. Elizy Orzeszkowej dz. nr BUD. 4 lokal nr 2	
15.	8018590365500096870100 Adres: Leśna ul. Elizy Orzeszkowej dz. nr BUD. 4 lokal nr 3	
16.	8018590365500096870117 Adres: Leśna ul. Elizy Orzeszkowej dz. nr BUD. 4 lokal nr 4	
17.	8018590365500096870124 Adres: Leśna ul. Elizy Orzeszkowej dz. nr BUD. 5 lokal nr 1	
18.	8018590365500096870131	

Adres: Leśna ul. Elizy Orzeszkowej dz. nr BUD. 5 lokal nr 2

19. 8018590365500096870148 

Adres: Leśna ul. Elizy Orzeszkowej dz. nr BUD. 5 lokal nr 3

20. 8018590365500096870155 

Adres: Leśna ul. Elizy Orzeszkowej dz. nr BUD. 5 lokal nr 4

21. 8018590365500096870162 

Adres: Leśna ul. Elizy Orzeszkowej dz. nr BUD. 6 lokal nr 1

22. 8018590365500096870179 

Adres: Leśna ul. Elizy Orzeszkowej dz. nr BUD. 6 lokal nr 2

23. 8018590365500096870186 

Adres: Leśna ul. Elizy Orzeszkowej dz. nr BUD. 6 lokal nr 3

24. 8018590365500096870193 

Adres: Leśna ul. Elizy Orzeszkowej dz. nr BUD. 6 lokal nr 4

POLSKA SPÓŁKA GAZOWNICTWA

Dokument został zaakceptowany przez:

JERZY KLIMKOWICZ, Kier. Sekcji Obsługi Klienta

Wygenerowany elektronicznie.

Nie wymaga podpisu ani stempla.

Opracował/a: Tomasz Bańkiewicz

Potwierdzam odbiór niniejszych Warunków przyłączenia do sieci gazowej


.....
(miejscowość, data i czytelny podpis Klienta)

Otrzymują:


1. Klient
2. S002

Za zgodność
z oryginałem
Fosse



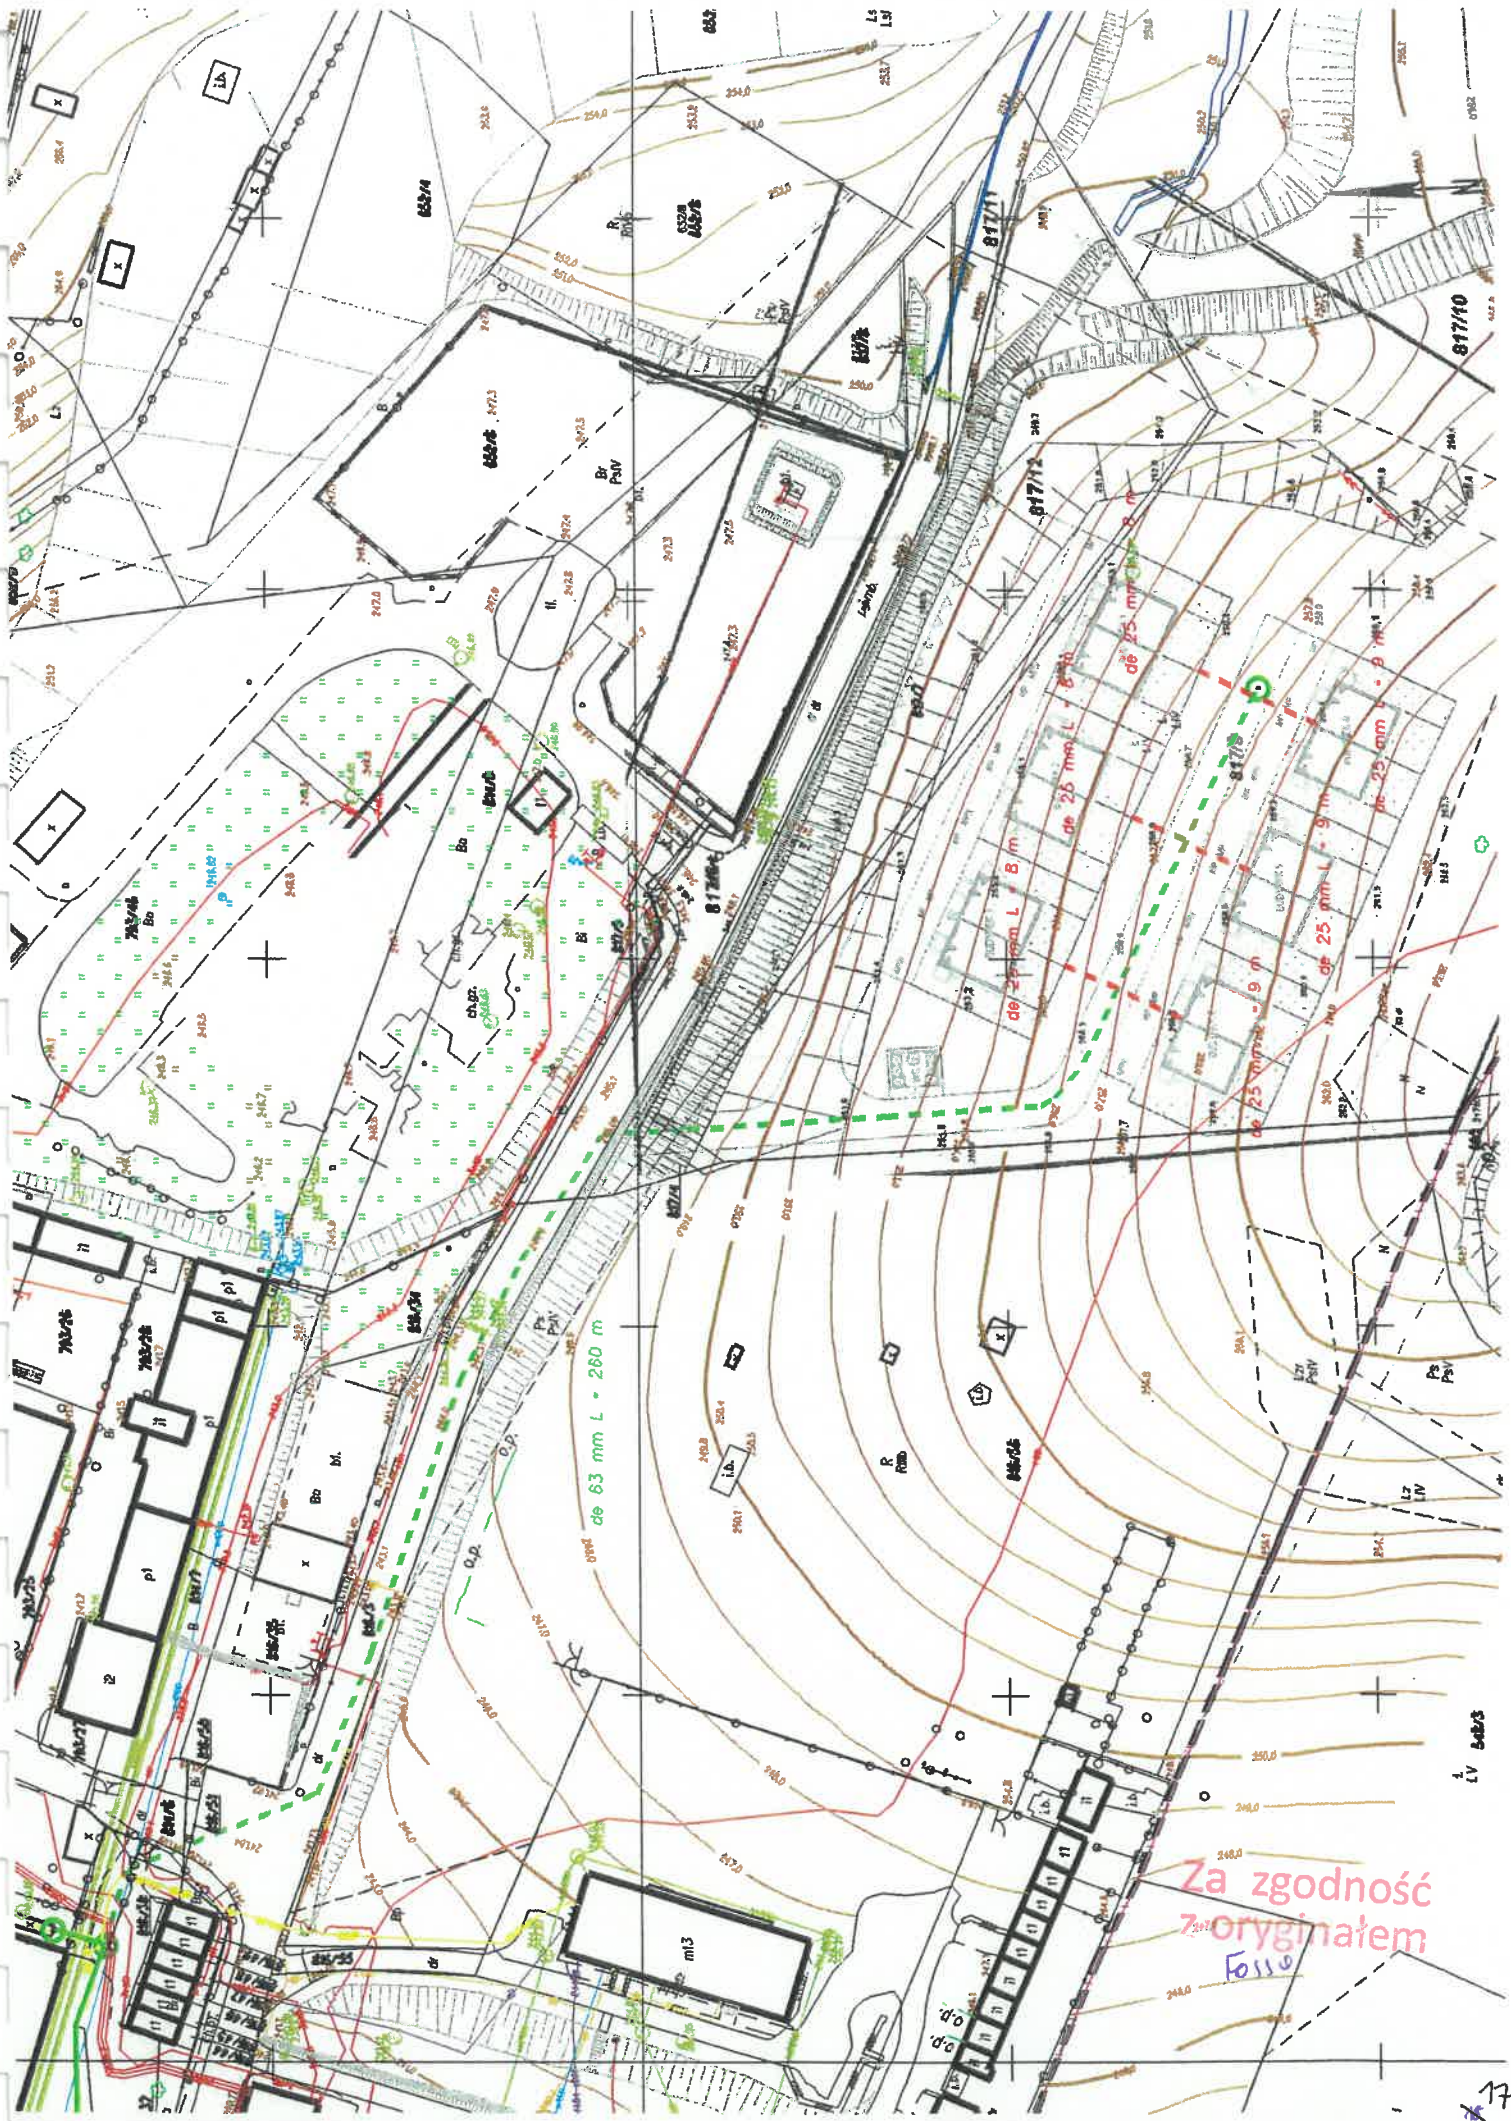

Za zgodność
z oryginałem
Folio

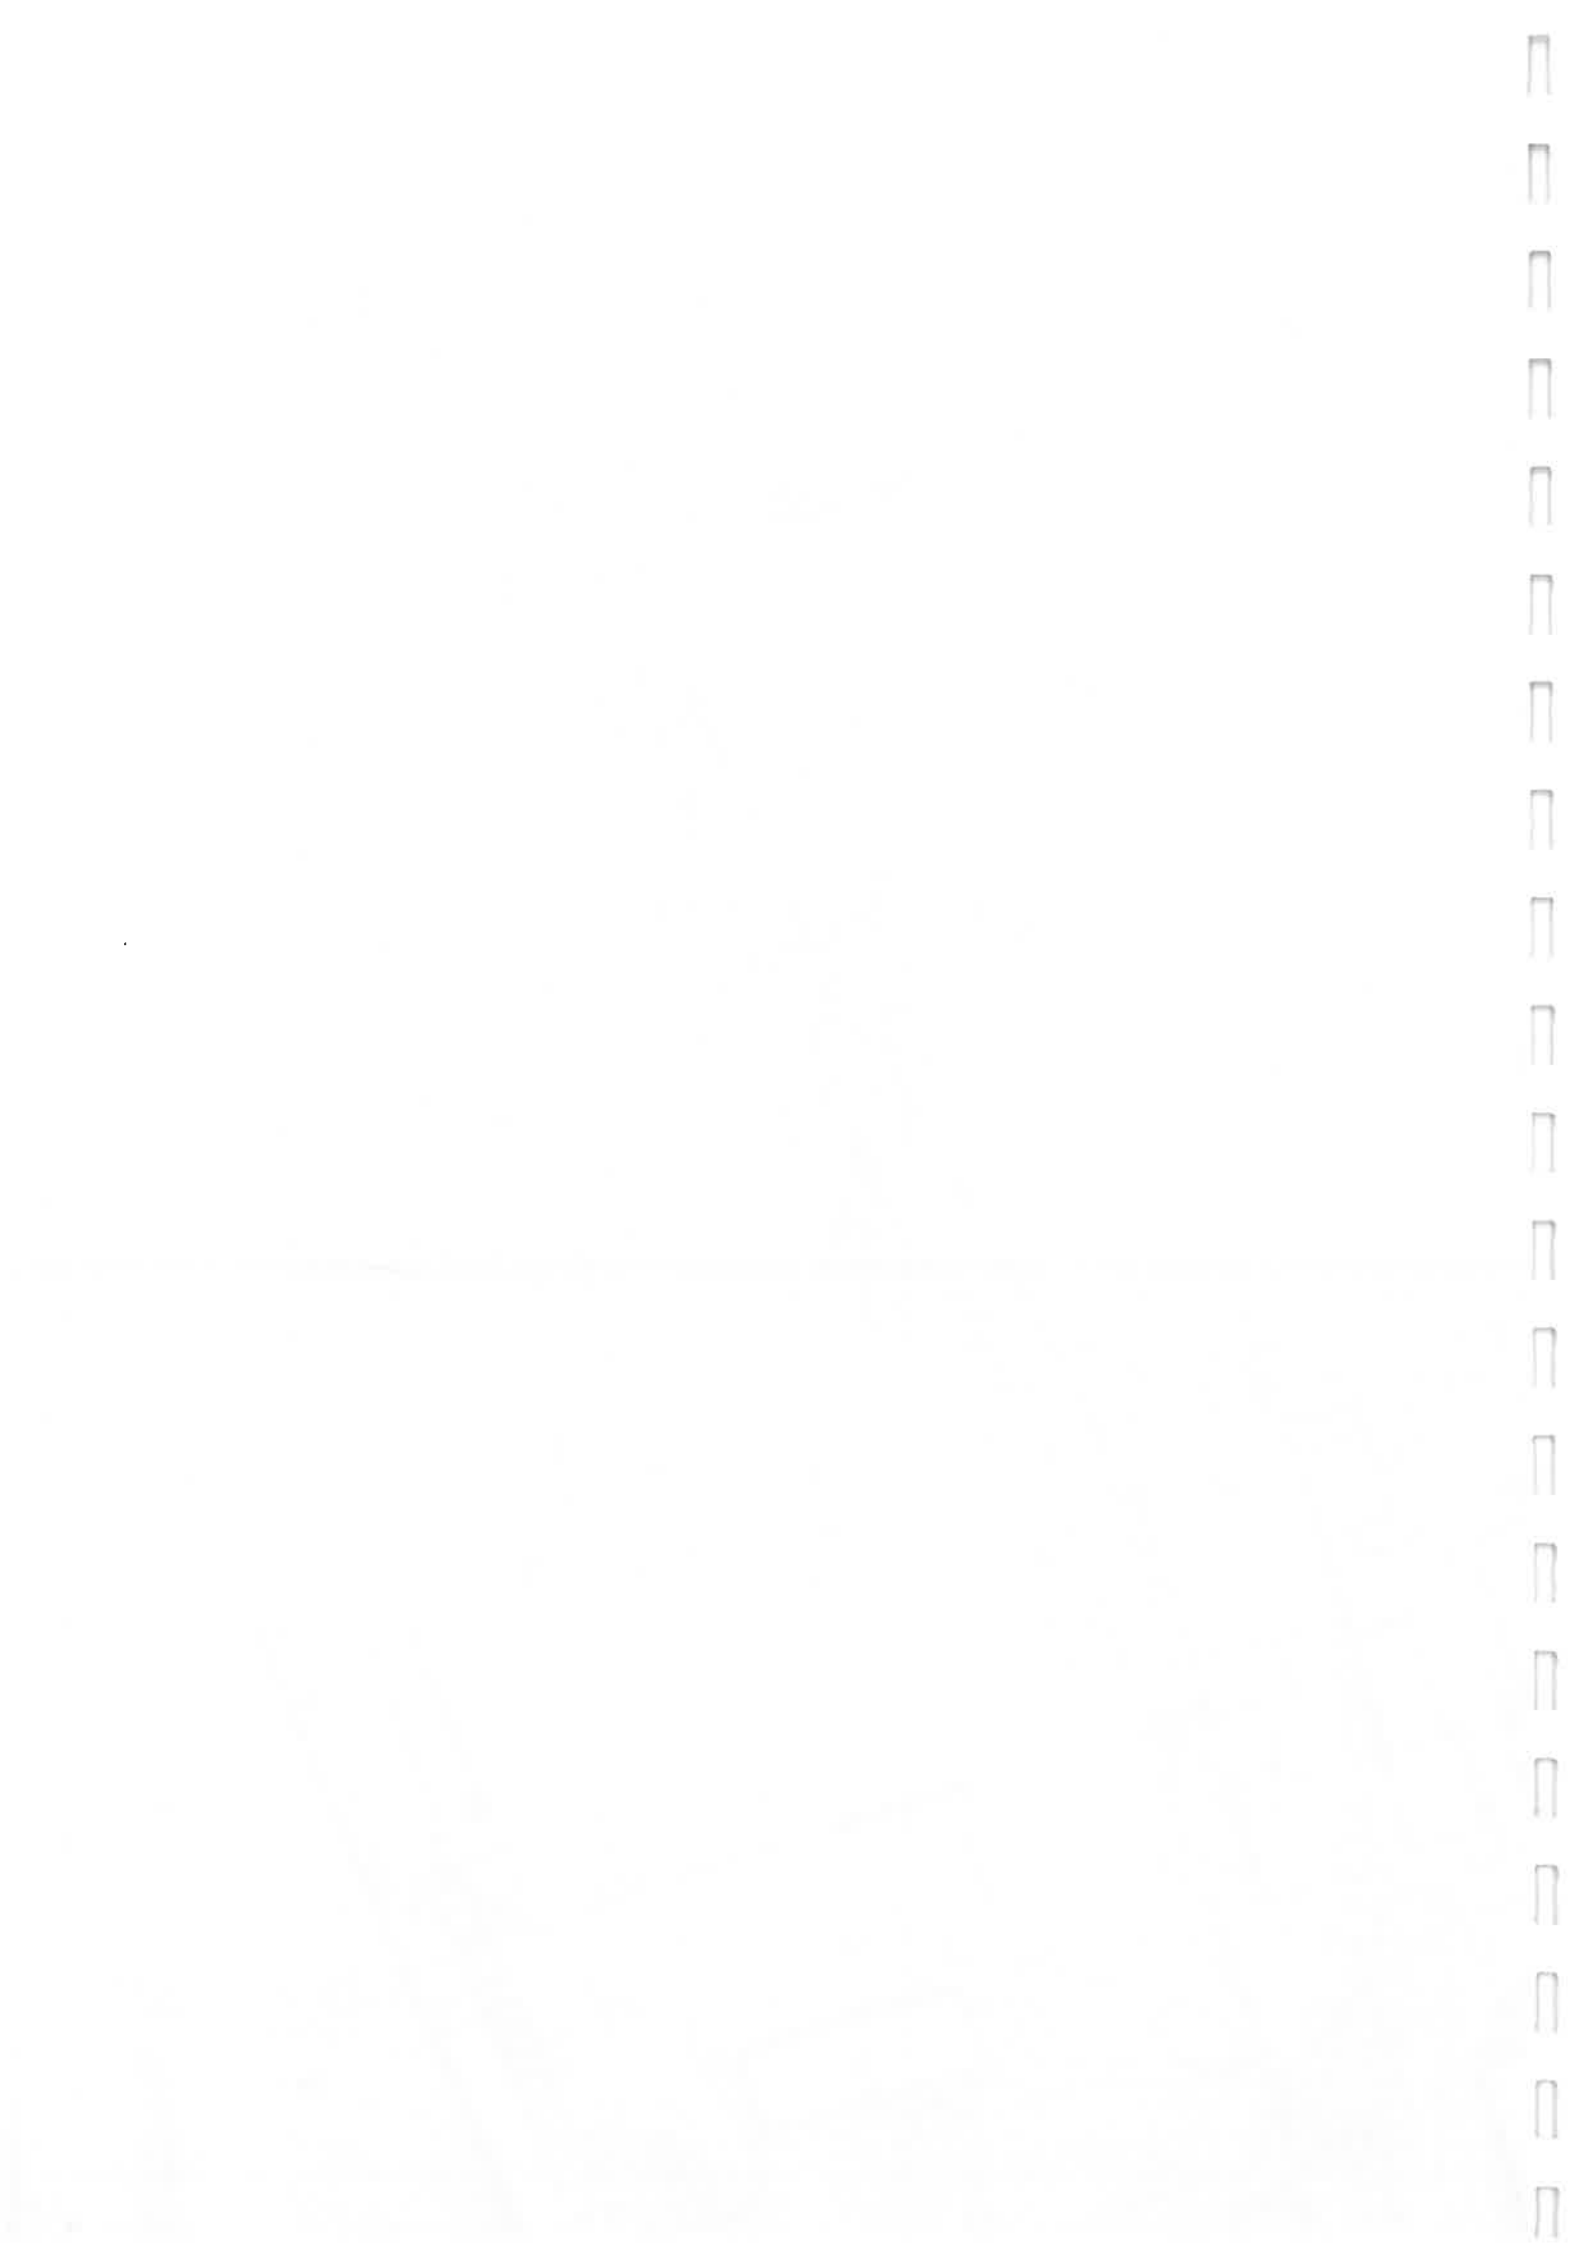

Jelenia Góra, 2025-03-04

AKTUALIZACJA WARUNKÓW PRZYŁĄCZENIA nr WP/002692/2025/O01R03 z dnia 2025-01-17

Obiekt: Zespół budynków mieszkalnych w zabudowie bliźniaczej czterolokalowych

Adres przyłączanego obiektu: Leśna
59-820 Leśna
numery działek: 817/9, 817/12, obręb 0001

Dla Obiektu zostały określone warunki przyłączenia nr WP/002692/2025/O01R03 z dnia 2025-01-17, które są zaktualizowane w zakresie jak poniżej.

Zapewniamy przyłączenie do sieci TAURON Dystrybucja SA i dostawę energii elektrycznej o mocy przyłączeniowej:

Przyłącze 1: **65,0 kW** dla zasilania podstawowego, w **V** grupie przyłączeniowej, w tym 4 x 13,0 kW na budynek mieszkalny oraz 1 x 13,0 kW obwód administracyjny.

Przyłącze 2: **65,0 kW** dla zasilania podstawowego, w **V** grupie przyłączeniowej, w tym 5 x 13,0 kW na budynek mieszkalny.

Przyłącze 3: **65,0 kW** dla zasilania podstawowego, w **V** grupie przyłączeniowej, w tym 5 x 13,0 kW na budynek mieszkalny.

Przyłącze 4: **65,0 kW** dla zasilania podstawowego, w **V** grupie przyłączeniowej, w tym 5 x 13,0 kW na budynek mieszkalny.

Przyłącze 5: **65,0 kW** dla zasilania podstawowego, w **V** grupie przyłączeniowej, w tym 5 x 13,0 kW na budynek mieszkalny.

na poniższych warunkach.

IA. Wymagania techniczne - przyłącze 1, 2, 3, 4, 5 (zasilanie podstawowe)

1. Miejsce przyłączenia: projektowane zestawy złączowo-pomiarowe zasilane z projektowanej stacji transformatorowej SN/nN.
2. a) Miejsce dostarczania energii elektrycznej: zaciski prądowe zabezpieczenia przeciążeniowego od strony instalacji odbiorcy w zestawie złączowo-pomiarowym.
b) Miejsce rozgraniczenia własności urządzeń elektroenergetycznych: zaciski prądowe zabezpieczenia przeciążeniowego od strony instalacji odbiorcy w zestawie złączowo-pomiarowym.
3. Przyłączenie obiektu do sieci wymaga:
 - a) w zakresie przyłącza: w miejscach ogólnodostępnych na granicy działki zabudować zestawy złączowo-pomiarowe, które zasilic kablem 4 x 240 mm² z rozdzielnic nN w projektowanej stacji transformatorowej,
 - b) w zakresie sieci: wybudować stację transformatorową SN/nN wraz z powiązaniem SN typu i przekroju stosownego do potrzeb do linii napowietrznej 20 kV L-803,
 - c) w zakresie przyłączanych urządzeń, instalacji Wnioskodawcy: wykonać wewnętrzne linie zasilające (WLZ) z projektowanych zestawów złączowo-pomiarowych o przekrojach dobranych do szczytowego obciążenia poszczególnych lokali mieszkalnych oraz obwodu administracyjnego zgodnie z obowiązującymi przepisami. Budowa instalacji odbiorczych od miejsca rozgraniczenia własności oraz ich podłączenie do zestawów złączowo-pomiarowych, kosztem i staraniem Przyłączanego Podmiotu.
4. Układy pomiarowo-rozliczeniowe na napięciu 0,4 kV.
Dla każdego lokalu mieszkalnego oraz obwodu administracyjnego:
 - a) rodzaj układu: bezpośredni,
 - b) miejsce zainstalowania: w zestawie złączowo-pomiarowym na granicy działki.
5. Zabezpieczenia główne:
Dla każdego lokalu mieszkalnego oraz obwodu administracyjnego:
 - a) prąd znamionowy: 25 A,
 - b) rodzaj: wyłącznik 3-fazowy wyposażony w człon przeciążeniowy oraz zacisk PEN / N,
 - c) lokalizacja: w zestawie złączowo-pomiarowym na granicy działki.

*Za zgodność
z oryginałem*

Fosse

6. Do obliczeń przyjąć:

- a) dla doboru aparatury nN, spodziewaną wartość prądu zwarcia w miejscu dostarczania energii elektrycznej przyjąć wg obliczeń, jednak nie mniej niż 6 kA,
- b) prąd zwarcia 3-faz: 8,7 kA i czas trwania zwarcia: 0,6 s.,*
- c) prąd zwarcia doziemnego: 30,9 A i czas jego trwania: 10,0 s.*

*) informacje dodatkowe dotyczące parametrów zwarciovych na średnim napięciu w stacji 110/20 kV R-307 Lubań.

7. Wymagany stopień skompensowania mocy biernej, $\text{tg } \varphi \leq 0,4$.

8. Sieć pracuje w układzie:

- a) SN - sieć skompensowana,
- b) 0,4 kV - TN-C.

II. Określa się następujące dopuszczalne czasy trwania przerw:

- a) czas trwania jednorazowej przerwy, tj. całkowitej, jednoczesnej przerwy w zasilaniu wszystkich miejsc dostarczania, nie przekraczający:
 - dla przerwy planowanej – 16 godz.,
 - przerwy nieplanowanej – 24 godz.;
- b) łączny czas trwania przerw w ciągu roku, stanowiący sumę czasów trwania przerw jednorazowych, tj. całkowitych jednoczesnych przerw w zasilaniu wszystkich miejsc dostarczania, nie przekraczający:
 - przerw planowanych – 35 godz.,
 - przerw nieplanowanych – 48 godz.

III. Niniejsze warunki przyłączenia są ważne do 2027-02-13.

W przypadku zawarcia umowy o przyłączenie termin ważności niniejszych warunków przyłączenia wydłuża się na okres ważności umowy o przyłączenie.

Przygotował: Konieczny Andrzej

Pełnomocnik
TAURON Dystrybucja S.A.

R. Olejnik
Robert Olejnik

Uwaga: Jeżeli mają Państwo pytania w sprawie warunków przyłączenia, prosimy, żeby skontaktowali się Państwo z nami na jeden z poniższych sposobów:

- elektronicznie przez formularz kontaktowy na tauron-dystrybucja.pl/formularz (jako temat kontaktu należy wybrać „Napisz wiadomość”),
- przez infolinię 32 606 0 616.

Prosimy, żeby w zgłoszeniu podali Państwo numer warunków przyłączenia WP/002692/2025/O01R03.

Informacje dodatkowe do warunków przyłączenia

1. TAURON Dystrybucja S.A. zrealizuje zakres inwestycji określony w warunkach przyłączenia do miejsca rozgraniczenia własności urządzeń elektroenergetycznych, po zawarciu przez Wnioskodawcę umowy o przyłączenie do sieci.
2. Instalacja elektryczna w przyłączanym obiekcie oraz urządzenia elektroenergetyczne i instalacje od obiektu do miejsca rozgraniczenia własności, winny być wykonane zgodnie z obowiązującymi przepisami i normami oraz wymaganiami określonymi w niniejszych Warunkach przyłączenia.
3. Przyłączane przez Wnioskodawcę urządzenia nie mogą wprowadzać do sieci lub instalacji innych użytkowników systemu zakłóceń o poziomie wyższym niż dopuszczalne, określone w przepisach (np. wahania napięcia lub odkształcenia jego przebiegu).
4. Dopuszcza się realizację dostaw energii elektrycznej na potrzeby zasilania placu budowy wnioskowanego obiektu na podstawie zgłoszenia gotowości instalacji do przyłączenia dla placu budowy.
5. Dopuszczalny poziom zmienności parametrów technicznych energii elektrycznej: parametry techniczne w miejscu dostarczania energii elektrycznej winny być zgodne z aktualnie obowiązującymi przepisami – Rozporządzenie Ministra Klimatu i Środowiska w sprawie szczegółowych warunków funkcjonowania systemu elektroenergetycznego.
6. Określony w warunkach przyłączenia sposób zasilania nie zapewnia bezprzerwowej dostawy energii elektrycznej. Urządzenia wymagające zasilania bezprzerwowego należy zaopatrzyć we własne, niezależne źródło energii, podłączone w sposób uniemożliwiający podanie napięcia do sieci przedsiębiorstwa energetycznego.

Za zgodność
z oryginałem

7. Warunki przyłączenia zostały określone dla standardowych parametrów energii elektrycznej określonych w ustawie Prawo energetyczne.
8. W przypadku użytkowania odbiorników o charakterze indukcyjnym prowadzone będą rozliczenia za ponadumowny pobór energii biernej wg zasad określonych w Taryfie dla usług dystrybucji energii elektrycznej TAURON Dystrybucja S.A.
9. W przypadku kolizji projektowanego obiektu z istniejącymi urządzeniami elektroenergetycznymi, Wnioskodawca winien zwrócić się do Wydziału Eksploatacji z wnioskiem o określenie warunków przebudowy tych urządzeń.
10. Wymagania dotyczące rozwiązań technicznych stosowanych na terenie działalności TAURON Dystrybucja S.A. ujęte w formie standaryzacji dostępne są na stronie www.tauron-dystrybucja.pl


Załączniki:

1. Mapa z lokalizacją przyłącza.

Za zgodność
z oryginałem
Fosse



Mapa z orientacyjną lokalizacją przyłączy

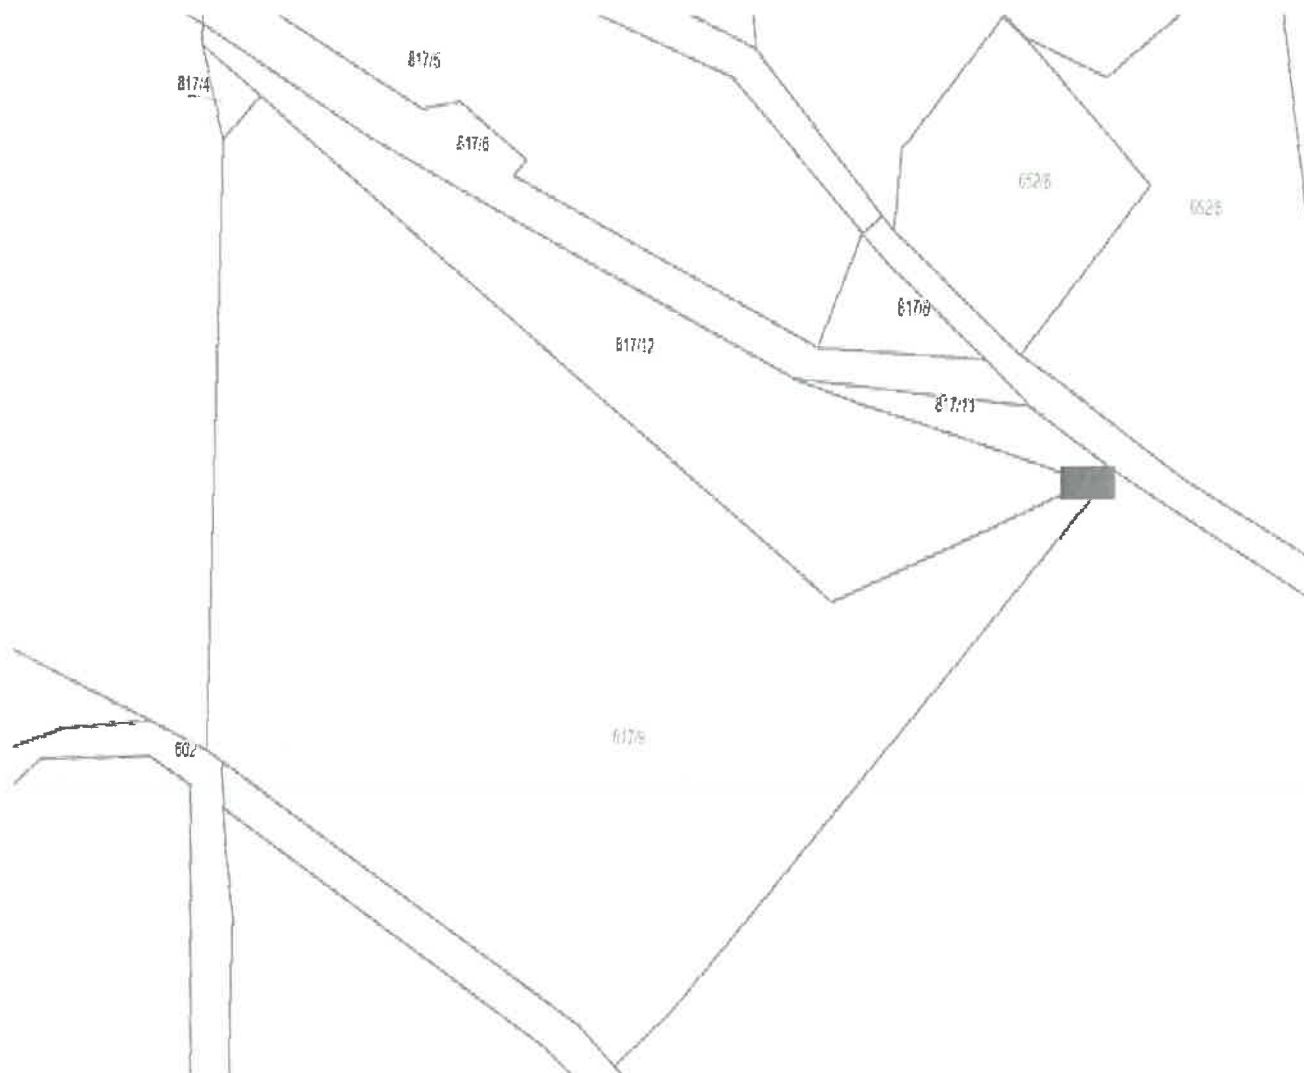

Za zgodność
z oryginałem
Fosse



Burmistrz Leśnej
Rynek 19
59-820 Leśna



RI.7011.55.2025.PK

Leśna, dnia 16.01.2025 r.

Wnioskodawca:
SIM KZN SIM KZN
Łużyce sp. zo.o.
ul. Sikorskiego 3
59-940 WĘGLINIEC

Pełnomocnik
PROJEKTOWANIE – NADZÓR –
DORACTWO S.C.
Ul. Podwale 11
59-500 Złotoryja

WARUNKI TECHNICZNE PRZYŁĄCZENIA DO SIECI KANALIZACJI DESZCZOWEJ NR 01/01/2025

Dotyczy: Wydania warunków technicznych odprowadzania wód opadowych i roztopowych z projektowanego zespołu budynków mieszkalnych jednorodzinnych dwulokalowych w zabudowie bliźniaczej w Leśnej na działkach o numerze 817/9 i 817/12 obręb 0001 Leśna.

W odpowiedzi na Państwa wniosek data wpływu 20.12.2024 r. w sprawie określenia sposobu odprowadzania wód opadowych i roztopowych z działek numer 817/9 i 817/12, informuje, iż na wnioskowanym terenie gmina Leśna **nie posiada technicznych możliwości** przyłączenia do sieci kanalizacji deszczowej.

Zgodnie z art. 28 i 29 rozporządzenia Ministra Infrastruktury w sprawie warunków technicznych jakim powinny odpowiadać budynki i ich usytuowanie (Dz.U.2022 poz. 1225j.) działka budowlana, na której sytuowane są budynki, powinna być wyposażona w kanalizację umożliwiającą odprowadzenie wód opadowych do sieci kanalizacji deszczowej lub ogólnospławnej. W razie braku możliwości przyłączenia do sieci kanalizacji deszczowej lub ogólnospławnej, dopuszcza się odprowadzanie wód opadowych na własny teren nieutwardzony, do dołów chłonnych lub do zbiorników retencyjnych.

Sprawę prowadzi:
Piotr Kisielewicz
Inspektor ds. przygotowania
i realizacji inwestycji
tel: 453-053-727
@: p.kisielewicz@lesna.pl

Za zgodność
z oryginałem

Fosse

z ur. BURMISTRZ /

Marcin Mirecki
Zastępca Burmistrza



DECYZJA

Działając na podstawie art. 19 ust. 2 pkt 4 i art. 29 ust. 1, 5 ustawy z dnia 21 marca 1985 r. o drogach publicznych (t.j. Dz. U. z 2024 r. poz. 320, 1222.) art. 104 oraz art. 155 ustawy z dnia 14 czerwca 1960 r. – Kodeks Postępowania Administracyjnego (t.j. Dz. U. z 2024 r. poz. 572.) po rozpatrzeniu wniosku złożonego przez Monikę Fossa, działającej w imieniu inwestora, tj. SIM KZN Łużyce sp. z o.o. z siedzibą w Węglińcu, ul. Sikorskiego 3, 59-940 Węglińiec

wyrażam zgodę:

na lokalizację zjazdu z drogi publicznej nr 109913D (dz. nr 817/11; obręb Leśna) na działkę oznaczoną w ewidencji gruntów numerem 817/9 (obrub Leśna) poprzez działkę nr 817/12 (obrub Leśna) zgodnie z przedstawioną i załączoną dokumentacją z zachowaniem następujących warunków:

1) Zjazd na teren działki powinien zostać zaprojektowany zgodnie z WR-D 33 punkt 8.1 (Wytyczne projektowania zjazdów, wjazdów, oraz wjazdów na drogach zamiejskich i ulicach: Wzorce i standard rekomendowana przez Ministra właściwego ds. transportu), w którym określono podstawowe parametry dla zjazdów klasy L (zaleca się wykonanie jednego dwukierunkowego zjazdu):

- jezdnia o szerokości nie mniejsza niż 4,5 m;
- obustronne pobocza o szerokości 0,75 m;
- maksymalne pochylenie podłużne jezdni zjazdu 10% (15%);
- połączenie krawędzi jezdni wyokrąglenie od 3,00 m ($0,50 \leq n, m \leq 2,00$);
- kąt przecięcia zjazdu dwukierunkowego $90^\circ \pm 30^\circ$;
- konstrukcja nowopowstałych zjazdów typu twardego (np. z brukowej kostki betonowej, granitowej lub z mieszanki mineralno-asfaltowej).

2) W miejscu zarurowania rowu należy wykonać przepust o średnicy minimalnej $\varnothing 400\text{mm}$ wraz ze ściankami czołowymi, zabezpieczenie dna i skarpy rowu przed wypłukiwaniem na długości minimum 1m. Przepust zaprojektować zgodnie z WR-D-71-1.

2) Zjazd zabezpieczyć przed spływem wody z posesji na działkę drogową.

3) W obrębie zjazdu należy zapewnić naturalny spływ wód powierzchniowych.

4) W przypadku naruszenia konstrukcji jezdni i pasa drogowego podczas prowadzonych robót uszkodzone elementy zostaną odtworzone przez wykonawcę na koszt inwestora – zgodnie z warunkami określonymi przez zarządcę drogi.

5) Wszelkie zmiany powstałe w trakcie realizacji inwestycji należy niezwłocznie uzgodnić z zarządcą drogi.

6) Zobowiązuje się Inwestora do uzyskania zezwolenia zarządcy drogi na zajęcie pasa drogowego, dotyczącego prowadzenia robót w pasie drogowym.

7) Koszty budowy nawierzchni zjazdu, przebudowy urządzeń drogowych oraz usunięcia kolizji z urządzeniami technicznymi, znajdującymi się w pasie drogowym, ponosi Inwestor.

8) Zarządca drogi nie ponosi odpowiedzialności za kolizję z urządzeniami obcymi znajdującymi się w pasie drogowym. Lokalizację tych urządzeń należy ustalić z ich inwestorami;

9) Zaprojektowany zjazd (ze wszystkimi elementami, np. skarpy, nasypy, itp.) musi się mieścić w liniach rozgraniczających drogi KDD/22 – wskazanych z mpzp.

10) Projektowany zjazd obsłuży teren zabudowy mieszkaniowej jednorodzinnej z dopuszczeniem usług (symbol MNU/22).

11) Zobowiązuje się Właściciela do utrzymania zjazdu, stosownie do art. 30 ustawy o drogach publicznych.

- 12) Zarządca drogi wyraża zgodę na dysponowanie działką drogową nr 817/11 (obręb Leśna) w ramach budowy zjazdu.
- 13) Zezwolenie na lokalizację zjazdu, wygasa, jeżeli w ciągu 3 lat od jego wydania zjazd nie zostanie wykonany.

Uzasadnienie

W dniu 01.04.2025 r. wpłynął wniosek Pani Moniki Fossa, działającej w imieniu inwestora, tj. SIM KZN Łużyce sp. z o.o. z siedzibą w Węglińcu, ul. Sikorskiego 3, 59-940 Węglińiec, na lokalizację zjazdu z drogi publicznej nr 109913D (dz. nr 817/11; obręb Leśna) na działkę oznaczoną w ewidencji gruntów numerem 817/9 (obręb Leśna) poprzez działkę nr 817/12 (obręb Leśna).

W myśl art. 29 ust. 1 i 3 ustawy o drogach publicznych budowa zjazdu należy do właściciela lub użytkownika nieruchomości przyległych do drogi, po uzyskaniu, w drodze decyzji administracyjnej, zezwolenia zarządcy drogi na lokalizację zjazdu.

Dla przedmiotowej działki, dla której ma być zlokalizowany zjazd, tj. dz. nr 817/9 (obręb Leśna) obowiązuje miejscowy plan zagospodarowania przestrzennego miasta i gminy Leśna zatwierdzony Uchwałą Rady Miejskiej w Leśnej nr XIV/89/2015 z dnia 30 października 2015 r. w sprawie zmiany miejscowego planu zagospodarowania przestrzennego gminy Leśna (Dz. Urz. Województwa dolnośląskiego poz. 5024 z dnia 26 listopada 2015 r.) zmienioną Uchwałą Rady Miejskiej w Leśnej nr XXXIX z dnia 29 czerwca 2021 r. w sprawie uchwalenia zmian miejscowego planu zagospodarowania przestrzennego gminy Leśna (Dz. Urz. Województwa dolnośląskiego poz. 3453 z dnia 13 lipca 2021 r.), który ustala następujące przeznaczenie:

- dla działki numer 817/9 (obręb Leśna) ustalono tereny zabudowy mieszkaniowej jednorodzinnej z dopuszczeniem usług (symbol MNU/22).

Nadto uznano, że na skrzyżowaniu zjazdu z dz. drogową nr 817/11; obręb Leśna należy wprowadzić takie rozwiązania, które zapewnią odpowiednie warunki widoczności, aby wszyscy uczestnicy ruchu (którzy są zmuszeni do zatrzymania przy zbliżaniu do punktu kolizji) dostatecznie wcześniej mogli dostrzec uczestników ruchu relacji nadrzędnej i odpowiednio w porę podjąć właściwą reakcję. Dlatego dla spełnienia powyższych kryteriów, wyznacza się wolne od przeszkód pole widoczności, zgodnie z zapisami zawartymi w warunkach technicznych dróg.

Biorąc pod uwagę uzasadnioną konieczność, postanowiono uzgodnić lokalizację zjazdu z drogi publicznej nr 109913D (dz. nr 817/11; obręb Leśna) na działkę oznaczoną w ewidencji gruntów numerem 817/9 (obręb Leśna) poprzez działkę nr 817/12 na warunkach podanych w sentencji decyzji.

POUCZENIE

Od niniejszej decyzji przysługuje stronie odwołanie do Samorządowego Kolegium Odwoławczego w Jeleniej Górze za pośrednictwem Burmistrza w Leśnej w terminie 14 dni od daty doręczenia niniejszej decyzji. W trakcie biegu terminu do wniesienia odwołania strona może zrzec się prawa do wniesienia odwołania wobec organu administracji publicznej, który wydał decyzję. Z dniem doręczenia organowi administracji publicznej oświadczenia o zrzeczeniu się prawa do wniesienia odwołania przez ostatnią ze stron postępowania, decyzja staje się ostateczna i prawomocna.

Załączniki:

Załącznik 1: Mapka z lokalizacją zjazdu

Sprawę prowadzi:
Joanna Trojnar
Referat Inwestycji i Zamówień Publicznych
pok. nr 21, tel. 453 056 640
e-mail: j.trojnar@lesna.pl

Za zgodność
z oryginałem

Fosse

z up. BURMISTRZA
Marcin Mirecki
Zastępca Burmistrza

GK.6640.1238.2024
MAPA DO CELÓW PROJEKTOWYCH
SKALA 1:500

Wojództwo: dolnośląskie
Powiat: Lubąński
Jednostka ewidencyjna: Leśna-miasto w gminie miejsko-wiejskiej
obręb ewidencyjny: 021003_4.0001. Leśna
układ współrzędnych płaskich "2000" układ wysokościowy PL-EVRF2007


zakres opracowania: -----

'USŁUGI GEODEZYJNE'
'PRYZMAT'
inż. Witold Trzempczyński
59-820 Leśna ul. Lubąńska 5
telefon 603974515
REGON 022128154 NIP 6131038288

Pobawdzam, że niniejszy dokument został opracowany w wyniku prac geodezyjnych i kartograficznych, których rezultaty zawiera opisać techniczny zwięzłymi porównanie. Jednocześnie informuję, że jestem świadomy odpowiedzialności karnej za złożenie fałszywego oświadczenia.	
Identyfikator zlecenia/prace geodezyjne	GK.6640.1238.2024
Organ służby geodezyjnej, który otrzymał zlecenie	Starosta Lubąński
Wykonawca prac geodezyjnych	Usługi Geodezyjne "PRYZMAT" inż. Witold Trzempczyński
Nr oraz data sporządzenia dokumentu zawierającego opis wyników geodezyjnych	Protokół weryfikacji nr 1 z dnia 29.11.2024 r.
Inż. WITOLD TRZEMPCZYŃSKI GEODETA UPRZAWNIONY Nr tel. 6787 wadek@pryzmat.pl 59-814 Polna ul. 507, 507-507-507-507 tel. 603 974 515	

Dotarłem do Dedy
2 dnia 11.04.2025 r.
(ka. 7126. 104.2025. 8)

z ur. BIRMISTRZA
Marcin Mirecki
Zastępca Burmistrza

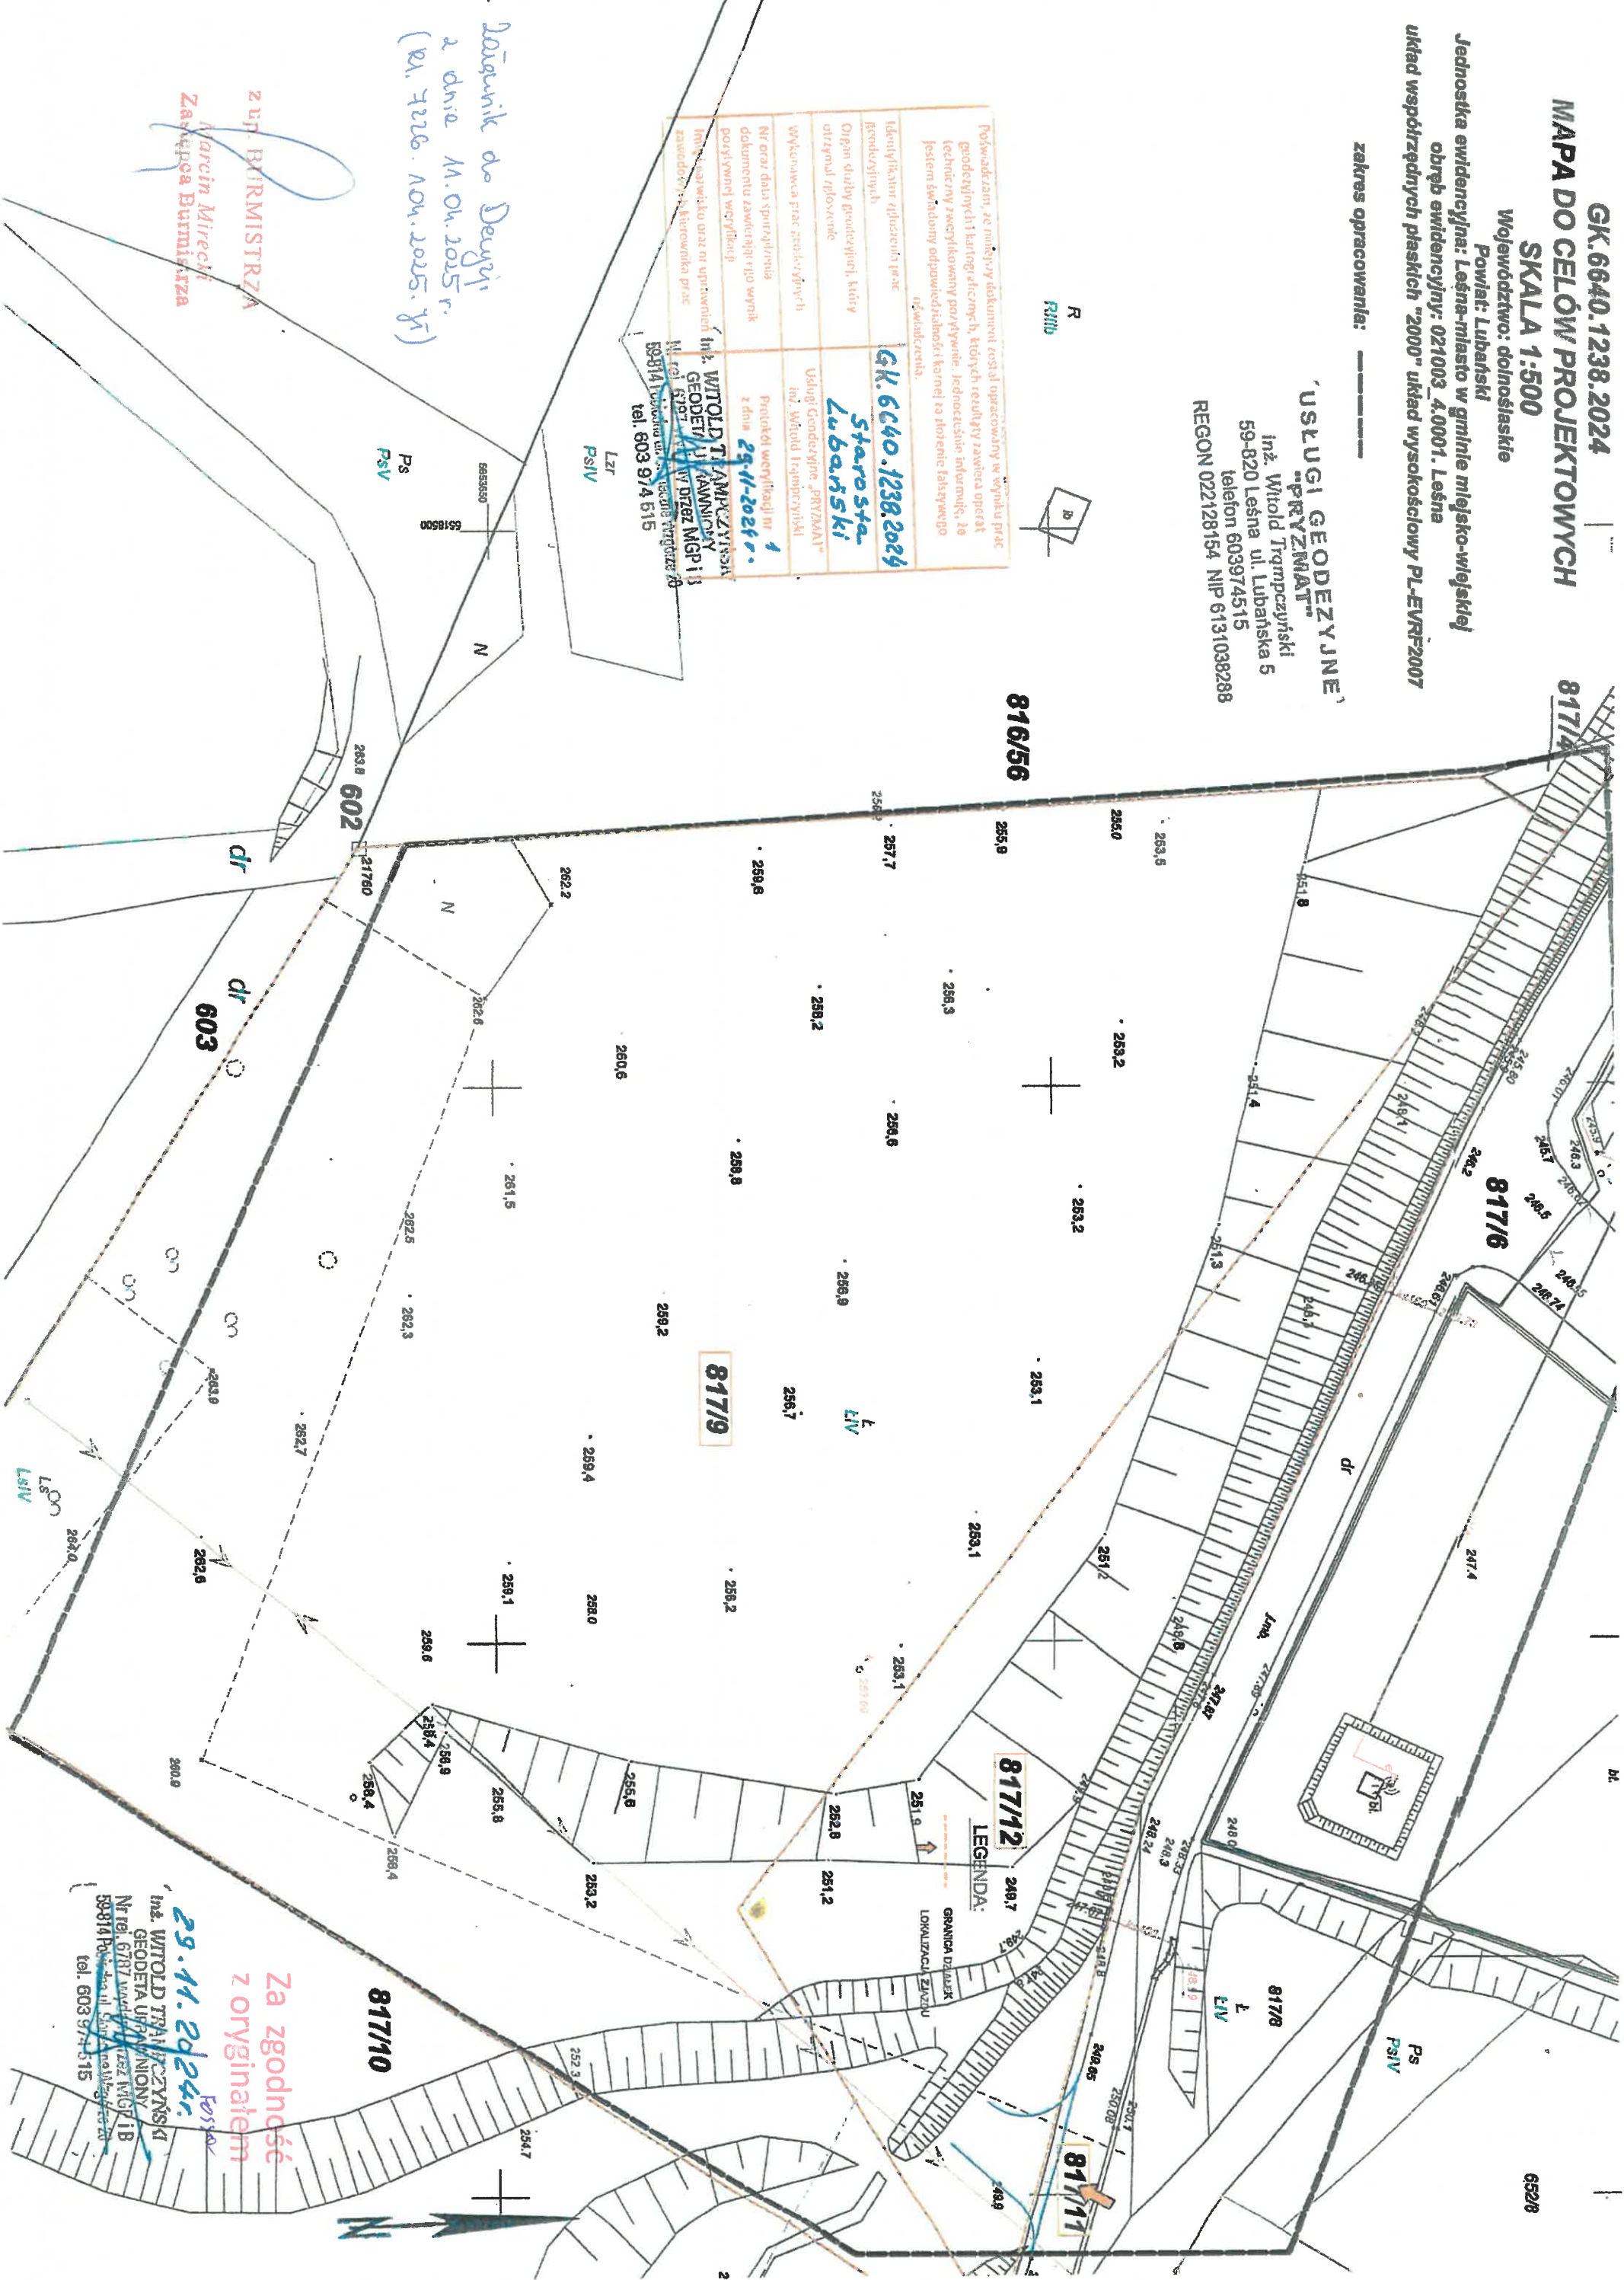

Za zgodność
z oryginałem

29.11.2024
inż. WITOLD TRZEMPCZYŃSKI
GEODETA UPRZAWNIONY
Nr tel. 6787 wadek@pryzmat.pl
59-814 Polna ul. 507, 507-507-507-507
tel. 603 974 515



POWIAT LUBAŃSKI

STAROSTA LUBAŃSKI
RS.6124.15.2025

Lubań, dnia 24.03.2025 r.

Monika Fossa
ePUAP:/MONIKAFOSSA740626/domyslna

W odpowiedzi na Pani wniosek z dnia 11.03.2025 r. (data wpływu: 11.03.2025 r.) Starosta Lubański informuje, że zgodnie z art. 11 ust.1 ustawy z dnia 3 lutego 1995 roku o ochronie gruntów rolnych i leśnych (tekst jednolity: Dz.U.2024.82), wyłączenie z produkcji użytków rolnych wytworzonych z gleb pochodzenia mineralnego i organicznego, zaliczonych do klas I, II, III, IIIa, IIIb oraz użytków rolnych klas IV, IVa, IVb, V i VI wytworzonych z gleb pochodzenia organicznego, a także gruntów, o których mowa w art. 2 ust. 1 pkt 2-10 oraz gruntów leśnych, przeznaczonych na cele nierolnicze i nieleśne – może nastąpić po wydaniu decyzji zezwalającej na takie wyłączenie.

Wskazane we wniosku grunty położone w obrębie ewidencyjnym Leśna, gmina Leśna, powiat lubański, w granicach działek nr 817/9 i nr 817/12, wytworzone są z gleb pochodzenia mineralnego, oznaczonych w ewidencji gruntów jako użytki rolne klas ŁIV, ŁV i PsIV.

W związku z powyższym, wnioskowane do wyłączenia z produkcji rolniczej grunty nie są objęte ochroną na podstawie ustawy o ochronie gruntów rolnych i leśnych i rozpoczęcie ich użytkowania innego niż rolnicze nie wymaga uzyskania decyzji o wyłączeniu.

POUCZENIE

Zgodnie z art. 22 ust. 2 ustawy z dnia 17 maja 1989 roku – Prawo geodezyjne i kartograficzne (tekst jednolity: Dz.U.2024.1151 ze zm.) podmioty, o których mowa w art. 20 ust. 2 pkt 1, zgłaszają właściwemu staroście zmiany danych objętych ewidencją gruntów i budynków, w terminie 30 dni, licząc od dnia powstania tych zmian. Obowiązek ten nie dotyczy zmian danych objętych ewidencją gruntów i budynków, wynikających z aktów normatywnych, prawomocnych orzeczeń sądowych, decyzji administracyjnych, aktów notarialnych, materiałów zasobu, wpisów w innych rejestrach publicznych oraz dokumentacji architektoniczno-budowlanej przechowywanej przez organy administracji architektoniczno-budowlanej.

Zgodnie z art. 48 ust. 1 pkt 5 ustawy - Prawo geodezyjne i kartograficzne, kto wbrew przepisom art. 22 ust. 2, będąc obowiązany do zgłoszenia zmian danych objętych ewidencją gruntów i budynków, nie zgłosi ich do właściwego organu w ciągu 30 dni od dnia powstania zmian – podlega karze grzywny.

Do wniosku dołączono potwierdzenie dokonania opłaty skarbowej z tytułu:

- złożenia dokumentu stwierdzającego udzielenie pełnomocnictwa w wysokości 34,00 zł (dwa stosunki pełnomocnictwa) (zgodnie z częścią IV załącznika do ustawy z dnia 16 listopada 2006 roku o opłacie skarbowej - tekst jednolity: Dz.U.2023.2111 ze zm.).



Signed by /
Podpisano przez:

Anna Ochmian
Starostwo
Powiatowe w
Lubaniu

Date / Data: 2025-
03-24 13:23

z up. Starosty Lubańskiego
Anna Ochmian
Naczelnik Wydziału
Środowiska i Rolnictwa

sprawę prowadzi:

Krzysztof Szychowski
tel. 75 64 64 349
e-mail: kszychowski@powiatluban.pl
srodowisko@powiatluban.pl
pokój nr 49


**Za zgodność
z oryginałem**

Fossa

Starostwo Powiatowe w Lubaniu

ul. Mickiewicza 2, 59-800 Lubań
Sekretariat: 75 64 64 300, fax 75 64 64 321
Punkt Obsługi Interesanta: 75 64 64 338

✉ sekretariat@powiatluban.pl
🌐 www.powiatluban.pl
📞 bip.powiatluban.pl

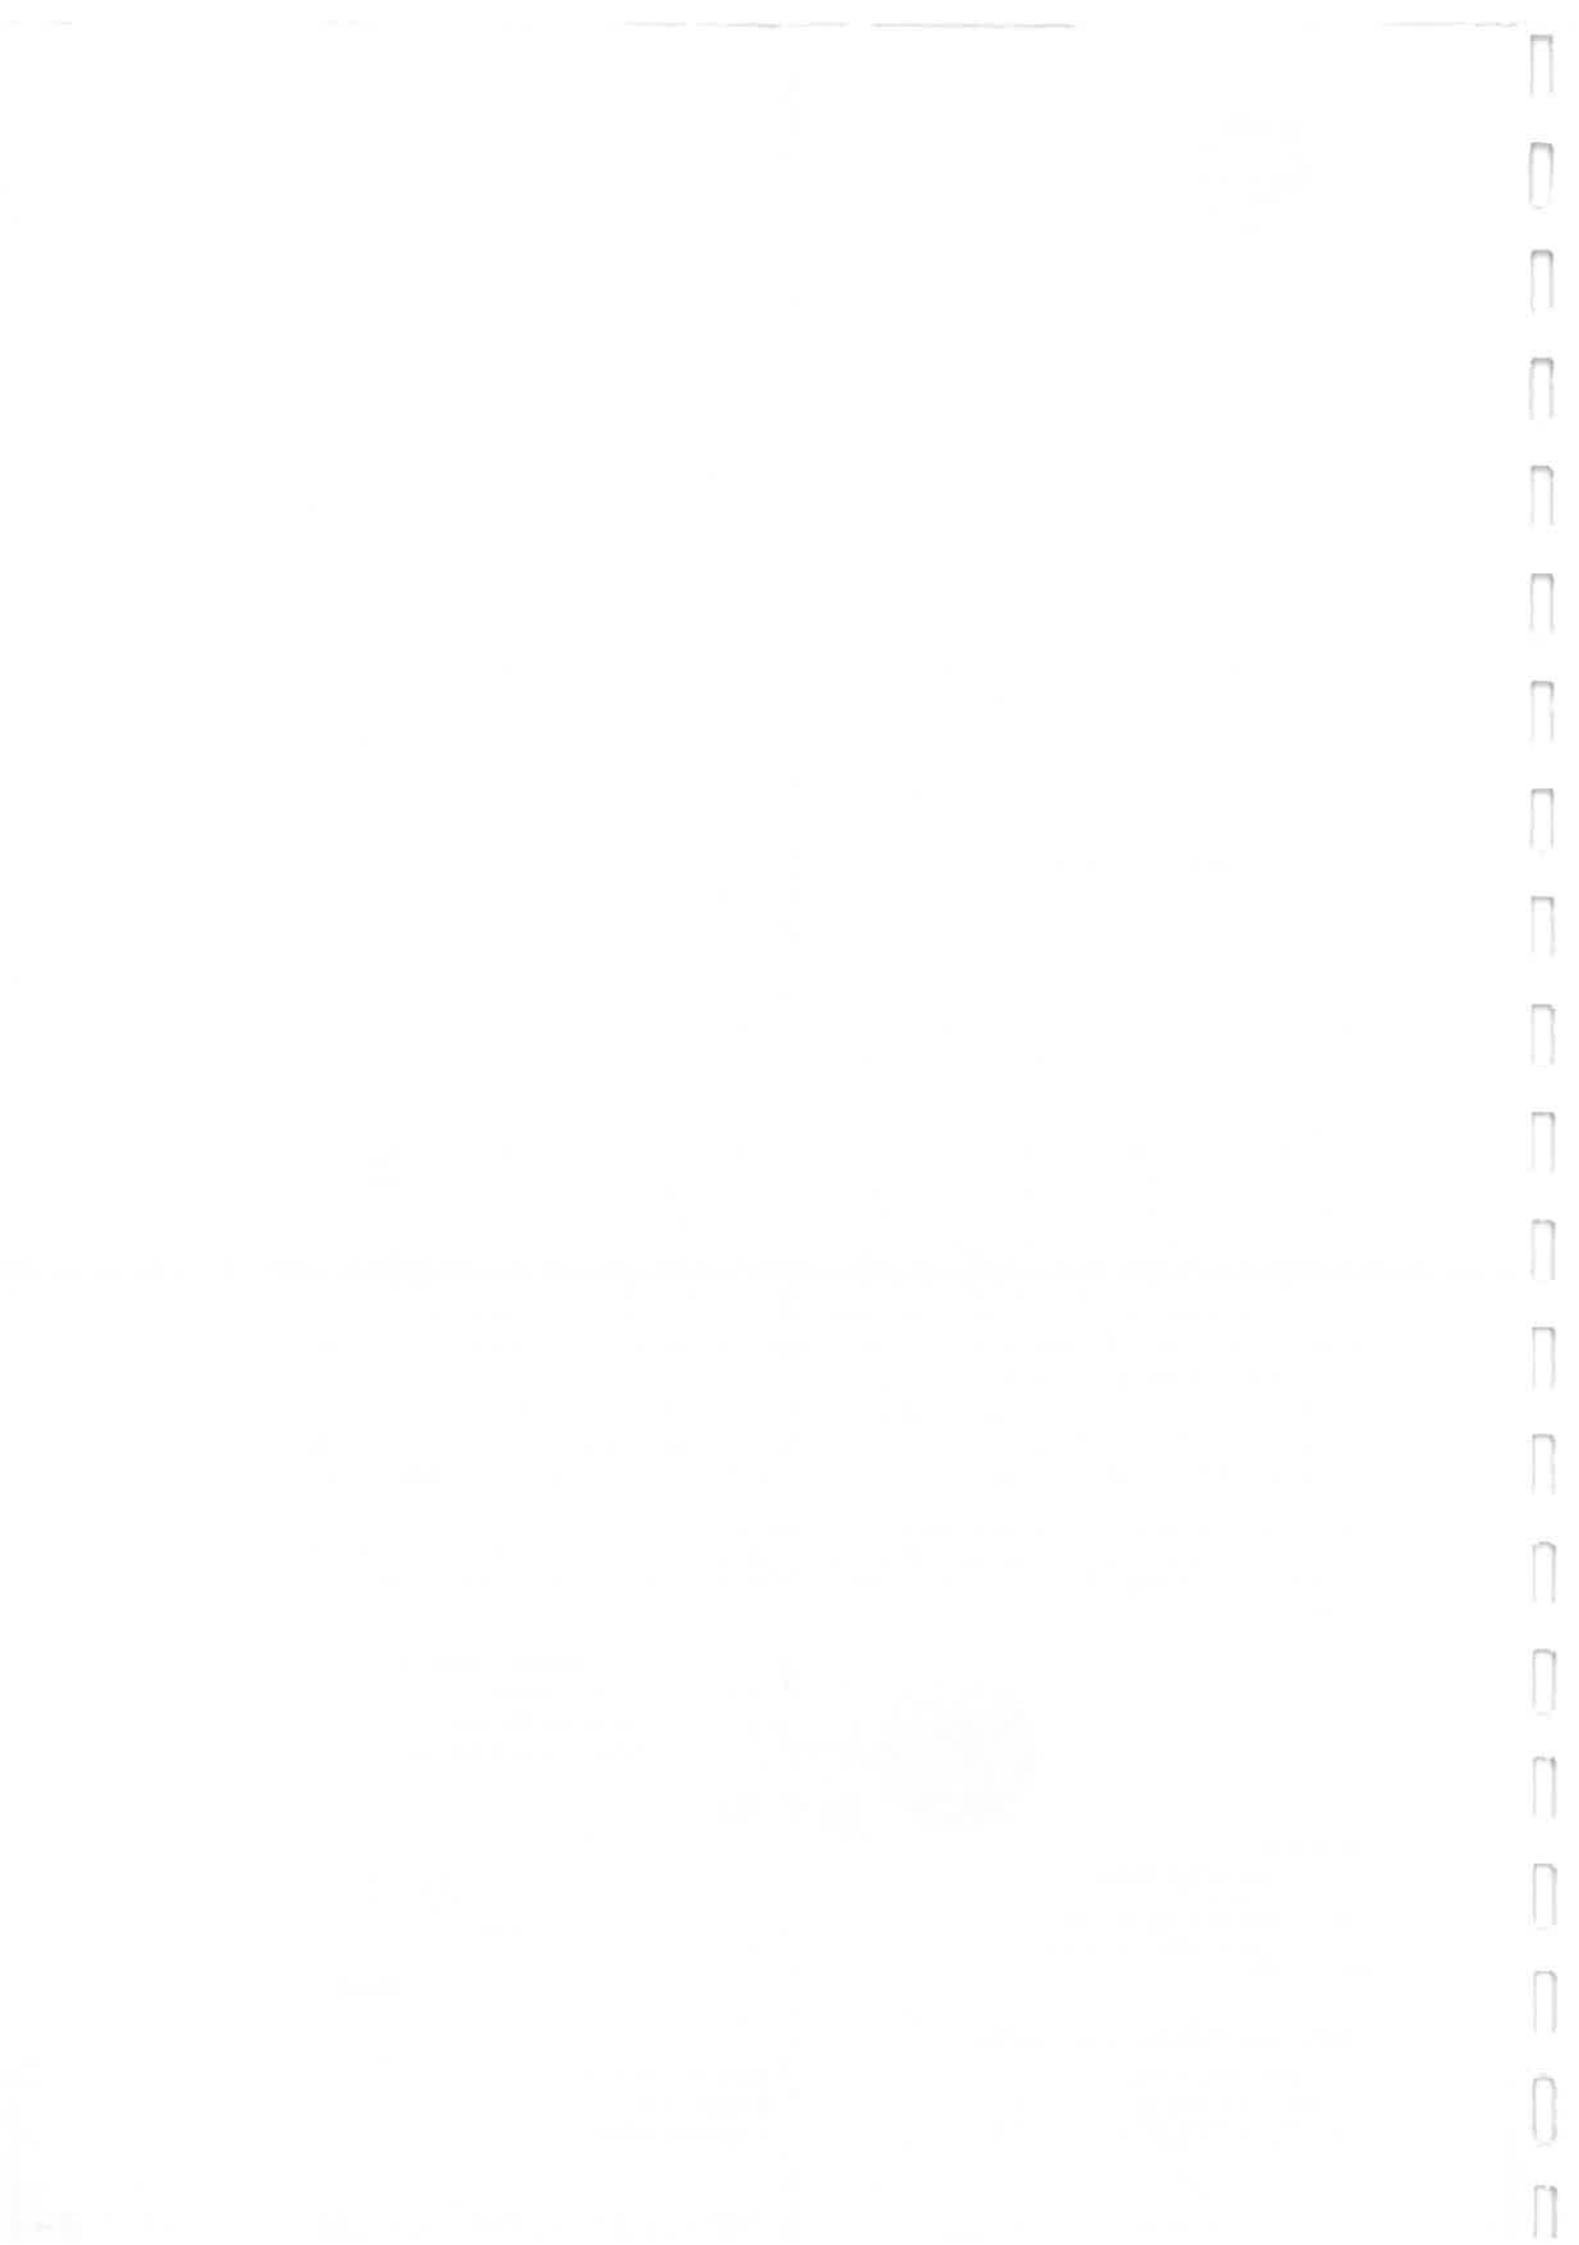



**Państwowe
Gospodarstwo Wodne
Wody Polskie**

**Dyrektor
Zarządu Zlewni
w Lwówku Śląskim**
VW.ZUZ.4210.277.2025.PK

Lwówek Śląski, 29 września 2025 r.

Decyzja niniejsza stała się ostateczna
dnia 06.10.2025r.
na podstawie art. 130 § 4 KPA.
Lwówek Śl., dnia 06.10.2025r.

PGW WP Zarząd Zlewni w Lwówku Śląskim
MŁODSZY SPECJALISTA

Patrycja Karpowicz
Patrycja Karpowicz

DECYZJA

Na podstawie art. 388 ust. 1 pkt 1, art. 389 pkt 6, art. 389 pkt 1 w związku z art. 35 ust. 3 pkt 7, art. 396 ust. 1, art. 397 ust. 3 pkt 2, art. 398 ust. 1, 3 i 4, art. 400 ust. 1 i 6, art. 403, art. 407 ust. 1 i 2 ustawy z dnia 20 lipca 2017 r. Prawo wodne (Dz. U. z 2025 r. poz. 960 ze zm.), rozporządzenia Ministra Gospodarki Morskiej i Żeglugi Śródlądowej z dnia 12 lipca 2019 r. w sprawie substancji szczególnie szkodliwych dla środowiska wodnego oraz warunków, jakie należy spełnić przy wprowadzaniu do wód lub do ziemi ścieków, a także przy odprowadzaniu wód opadowych lub roztopowych do wód lub do urządzeń wodnych (Dz. U. z 2019 r. poz. 1311) oraz art. 104 ustawy z dnia 14 czerwca 1960 r. Kodeks postępowania administracyjnego (Dz. U. z 2024 r. poz. 572) po rozpatrzeniu wniosku z dnia 22.07.2025 r. (data wpływu 23.07.2025 r.) przedłożony przez pełnomocnika SIM KZN ŁUŻYCE Sp. z o.o., ul. Sikorskiego 3, 59-940 Węgliniec w sprawie wydania pozwolenia wodnoprawnego na:

1. wykonanie urządzeń wodnych tj. budowę dwóch wylotów brzegowych na dz. nr 817/12 obręb 0001 Leśna oraz rowu odwadniającego skarpe (Wb3) i włączenie do istniejącego rowu,
2. korzystanie z usług wodnych w zakresie odprowadzania wód opadowych lub roztopowych do rowu na dz. nr 817/12 z dachów projektowanych budynków mieszkalnych na dz. nr 817/9 obręb 0001 Leśna oraz z terenów utwardzonych dz. 817/9 i 817/12 obręb 0001 Leśna za pomocą projektowanych wylotów,
3. przebudowę istniejącego rowu polegającego na zabudowie rowu niezewidencjonowanego za pomocą przepustu o długości 14,5 m.

O r z e k a m

I. Udzielić na rzecz SIM KZN ŁUŻYCE Sp. z o.o., ul. Sikorskiego 3, 59-940 Węgliniec pozwolenia wodnoprawnego na:

1. wykonanie urządzeń wodnych tj. budowę dwóch wylotów brzegowych na dz. nr 817/12 obręb 0001 Leśna (ID. 021003_4.0001.817/12) oraz rowu (wylotu Wb3) odwadniającego skarpe, stanowiącego włączenie do przebudowywanego rowu, o parametrach:
 - a. Wylot Wb1- zakończony ścianką oporową przepustu rurowego z klapą zwrotną
 - średnica wylotu: DN315
 - rzędna wylotu brzegowego: 248,09 m n.p.m.
 - rzędna dna rowu: 247,94 m n.p.m.

**Za zgodność
z oryginałem**

Fojse

b. Wylot Wb2- zakończony ścianką oporową przepustu rurowego z klapą zwrotną

- średnica wylotu: DN200
- rzędna wylotu brzegowego: 248,21 m n.p.m.
- rzędna dna rowu: 248,06 m n.p.m.

c. Rów odwadniający skarpe (wylot Wb3 stanowiący włączenie do projektowanego przepustu na istniejącym rowie)

- Rzędna wylotu brzegowego (włączenia do przepustu) 249,20 m n.p.m.
- Rzędna dna rowu 249,20 m n.p.m.

Współrzędne wylotów w geodezyjnym układzie odniesienia PL-ETRF2000:

Wb1 X: 5653695.53 Y: 5518630.19

Wb2 X: 5653696.72 Y: 5518634.09

Wb3 X: 5653682.93 Y: 5518646.75

2. przebudowę istniejącego rowu polegającego na zabudowie rowu niezewidencjonowanego za pomocą przepustu o długości 14,5 m

- średnica przepustu DN600
- pochylenie przepustu 6,5%
- rzędna wlotu 249,15 m n.p.m.
- rzędna wylotu 248,20 m n.p.m.
- Umocnienie rowu kostką granitową 9/11 cm zatopioną w betonie na odcinku 0,7 m przed przepustem i 0,8 m za przepustem.

Współrzędne przepustu w geodezyjnym układzie odniesienia PL-ETRF2000:

Początek: X: 5653684.90 Y: 5518646.98

Koniec: X: 5653693.67 Y: 5518635.42

3. korzystanie z usług wodnych w zakresie odprowadzania wód opadowych lub roztopowych do rowu na dz. nr 817/12 (ID. 021003_4.0001.817/12) z dachów projektowanych budynków mieszkalnych na dz. nr 817/9 (ID. 021003_4.0001.817/9) obręb 0001 Leśna oraz z terenów utwardzonych dz. 817/9 i 817/12 obręb 0001 Leśna za pomocą projektowanych wylotów:

a. dla wylotu Wb1, w ilości:

$$Q_{\max.s} = 0,1491 \text{ m}^3/\text{s}$$

$$Q_{\text{śr.r}} = 4090 \text{ m}^3/\text{r}$$

o powierzchni zlewni wód opadowych i roztopowych – wylot Wb1:

powierzchnia rzeczywista Frz = 0,600 ha

powierzchnia zredukowana Fzr = 0,497 ha

*Za zgodność
z oryginałem*

b. dla wylotu Wb2, w ilości:

$$Q_{\max.s} = 0,0036 \text{ m}^3/\text{s}$$

$$Q_{\text{śr.r}} = 99 \text{ m}^3/\text{r}$$

o powierzchni zlewni wód opadowych i roztopowych – wylot Wb2:

$$\text{powierzchnia rzeczywista} \quad F_{rz} = 0,015 \text{ ha}$$

$$\text{powierzchnia zredukowana} \quad F_{zr} = 0,012 \text{ ha}$$

c. dla Wb3 (wlot odwodnienia skarpy do przepustu), w ilości:

$$Q_{\max.s} = 0,0090 \text{ m}^3/\text{s}$$

$$Q_{\text{śr.r}} = 25 \text{ m}^3/\text{r}$$

o powierzchni zlewni wód opadowych i roztopowych – wylot Wb3:

$$\text{powierzchnia rzeczywista} \quad F_{rz} = 0,200 \text{ ha}$$

$$\text{powierzchnia zredukowana} \quad F_{zr} = 0,03 \text{ ha}$$

o stężeniu zanieczyszczeń nieprzekraczającym następujących wartości dopuszczalnych:

węglowodory ropopochodne do 15 mg/dm³

zawiesina ogólna do 100 mg/dm³

II. Pozwolenia wodnoprawnego na usługę wodną określoną w pkt I. ppkt 2. niniejszej decyzji udzielić na czas określony tj. na okres 30 lat liczony od dnia, w którym niniejsza decyzja stała się ostateczna.

III. Zobowiązać wnioskodawcę do:

1. Prowadzenia robót zgodnie z opracowaną dokumentacją techniczną, wiedzą i sztuką budowlaną oraz przepisami BHP, oraz pod odpowiednim nadzorem technicznym.
2. Stosowania się do przepisów zawartych we wszystkich regulacjach prawnych z zakresu ochrony przyrody i środowiska oraz ograniczenia negatywnego wpływu na środowisko w trakcie realizacji prac.
3. Uporządkowania terenu po zakończeniu robót.
4. Utrzymania wylotów Wb1, Wb2 i Wb3 we właściwym stanie techniczno-eksploatacyjnym.
5. Utrzymania wykonanego przepustu na rowie oraz terenu w obrębie jego umocnień we właściwym stanie techniczno-eksploatacyjnym.
6. Dokonywania co najmniej raz w roku przeglądów eksploatacyjnych wylotów.
7. Niezwłocznej likwidacji uszkodzeń i zniszczeń związanych ze stanami awaryjnymi.
8. Utrzymania w należyтым stanie technicznym skarp rowu w obrębie wykonanych wylotów.
9. Naprawienia na własny koszt lub pokrycie ewentualnych szkód wyrządzonych osobom trzecim, powstałych w wyniku niewłaściwej eksploatacji urządzeń bądź nieprzestrzegania warunków niniejszego pozwolenia wodnoprawnego.
10. Powiadomienia Nadzoru Wodnego w Lubaniu o terminie rozpoczęcia i zakończenia projektowanych robót.

**Za zgodność
z oryginałem**

IV. Zastrzec, że:

1. nieprzestrzeganie warunków niniejszego pozwolenia może spowodować jego cofnięcie w drodze decyzji bez odszkodowania,
2. niniejsze pozwolenie nie rodzi praw do nieruchomości i urządzeń wodnych koniecznych do jego realizacji oraz nie narusza prawa własności i uprawnień osób trzecich przysługujących wobec tych nieruchomości i urządzeń.

Niniejsze pozwolenie wodnoprawne wydano na podstawie operatu wodnoprawnego na wykonanie urządzeń wodnych, korzystanie z usług wodnych oraz przebudowę istniejącego rowu, opracowanego przez mgr Małgorzatę Dąbrowską oraz mg inż. Bartłomieja Dąbrowskiego w sierpniu 2025 roku.

U Z A S A D N I E N I E

Pełnomocnik SIM KZN ŁUŻYCE Sp. z o.o., ul. Sikorskiego 3, 59-940 Węgliniec wystąpił do tut. Organu wnioskiem z dnia 22.07.2025 r. (data wpływu 23.07.2025 r.) w sprawie wydania pozwolenia wodnoprawnego na:

1. wykonanie urządzeń wodnych tj. budowę dwóch wylotów brzegowych na dz. nr 817/12 obręb 0001 Leśna oraz rowu odwadniającego skarpe i włączenie do istniejącego rowu na dz. nr 817/12 obręb 0001 Leśna,
2. korzystanie z usług wodnych w zakresie odprowadzania wód opadowych lub roztopowych do rowu na dz. nr 817/12 z dachów projektowanych budynków mieszkalnych na dz. nr 817/9 obręb 0001 Leśna oraz z terenów utwardzonych dz. 817/9 i 817/12 obręb 0001 Leśna za pomocą projektowanych wylotów,
3. przebudowę istniejącego rowu polegającego na zabudowie rowu za pomocą przepustu o długości 14,5 m.

Do wniosku dołączono:

1. operat wodnoprawny na wykonanie urządzeń wodnych, korzystanie z usług wodnych oraz przebudowę istniejącego rowu, opracowanego przez mgr Małgorzatę Dąbrowską oraz mg inż. Bartłomieja Dąbrowskiego w sierpniu 2025 roku,
2. opis w języku nietechnicznym,
3. wersję elektroniczną operatu wodnoprawnego,
4. uproszczony wypis z rejestru gruntów,
5. pełnomocnictwo wraz z opłatą,
6. potwierdzenie uniesienia opłaty za wydanie pozwolenia wodnoprawnego,
7. wypis i wyrys z miejscowego planu zagospodarowania przestrzennego z dnia 07.07.2025 r., znak: RI.6724.95.2025.BD.

Z załączonych do wniosku dokumentów wynika, że dla potrzeb uzyskania pozwolenia wodnoprawnego spełnione zostały wymogi formalno-prawne, określone w przepisach ustawy, tj. art. 407 ust. 2 ustawy z dnia 20 lipca 2017 r. Prawo Wodne.

W związku z powyższym Dyrektor Zarządu Zlewni w Lwówku Śląskim Państwowego Gospodarstwa Wodnego Wody Polskie, dnia 29.07.2025 r. zawiadomił zainteresowane strony w trybie art. 61 § 1 i 4 KPA o wszczęciu postępowania w sprawie wydania pozwolenia wodnoprawnego.

Zgodnie z art. 400 ust. 7 ustawy z dnia 20 lipca 2017 r. Prawo Wodne, informację o wszczęciu postępowania podano do publicznej wiadomości poprzez umieszczenie jej na stronie Biuletynu Informacji Publicznej: <http://bip.wroclaw.rzgw.gov.pl> oraz umieszczeniu jej na okres 14 dni na tablicy ogłoszeń w siedzibie tutejszego Zarządu Zlewni oraz w sposób zwyczajowo przyjęty w Urzędzie Miejskim w Leśnej.

Stosownie do zawiadomienia, strony miały możliwość zapoznania się z dołączonymi do wniosku dokumentami oraz wniesienia zastrzeżeń do prowadzonego postępowania.

W toku prowadzonego postępowania, Organ podał analizie przedłożony przez pełnomocnika operat wodnoprawny, który w świetle art. 400 ust. 8 ustawy z dnia 20 lipca 2017 r. Prawo Wodne, stanowi techniczną podstawę wydania pozwolenia wodnoprawnego. Prawne sformalizowanie operatu poprzez określenie w ustawie jego treści i warunków, wynika ze szczególnej roli, nieograniczającej się tylko do potrzeb indywidualnych, gospodarczych lub społecznych, lecz służącej także ochronie interesów publicznych. Informacje zawarte w operacie wodnoprawnym muszą zatem odzwierciedlać stan faktyczny, ponieważ są one podstawą do podjęcia przez organ właściwej decyzji. W pierwszej kolejności obowiązkiem organu było sprawdzenie, czy operat wodnoprawny spełnia wymagania art. 408 i art. 409 ustawy z dnia 20 lipca 2017 r. Prawo Wodne, stawiane dla tego opracowania, a tym samym czy może stanowić podstawę do udzielenia pozwolenia wodnoprawnego.

Przedmiotowy operat wodnoprawny nie zawierał elementów niezbędnych, określonych w art. 409 ustawy z dnia 20 lipca 2017 r. Prawo Wodne.

Wobec powyższego Dyrektor Zarządu Zlewni w Lwówku Śląskim Państwowego Gospodarstwa Wodnego Wody Polskie, działając na podstawie art. 50 § 1 Kpa, skierował do wnioskodawcy pismo z dnia 29.07.2025 r. znak: VW.ZUZ.4210.277.2025.PK, wzywające do złożenia wyjaśnień i uzupełnień, poprzez:

1. uzupełnienia operatu wodnoprawnego poprzez określenie materiału z jakiego zostaną wykonane projektowane wyloty oraz przepust na rowie;
2. wskazania rodzaju rowu.

Organ wezwał wnioskodawcę o wykonanie nałożonego zobowiązania w terminie 14 dni od dnia otrzymania pisma, informując, że niewykonanie zobowiązania w wyznaczonym terminie może skutkować wydaniem decyzji niezgodnej z jego żądaniem.

Pełnomocnik złożył uzupełnienie w terminie.

Z załączonych do wniosku dokumentów wynika, że dokumentacja stanowiąca podstawę techniczną wnioskowanego pozwolenia, spełnia wymogi art. 408 oraz art. 409 ustawy z dnia 20 lipca 2017 r. Prawo Wodne.

Dyrektor Zarządu Zlewni w Lwówku Śląskim Państwowego Gospodarstwa Wodnego Wody Polskie, dnia 08.09.2025 r. zawiadomił zainteresowane strony o zakończeniu postępowania administracyjnego w przedmiotowej sprawie. Stosownie do zawiadomienia, zgodnie z dyspozycją art. 10 § 1 Kpa strony miały prawo wypowiedzenia się, co do zebranych w sprawie dowodów i materiałów oraz zgłoszonych żądań w określonym terminie.

Analiza zgromadzonych w ramach postępowania dokumentów wykazała, że dokumentacja stanowiąca podstawę techniczną wnioskowanego pozwolenia, spełnia wymogi art. 408 oraz art. 409 ustawy z dnia 20 lipca 2017 r. Prawo Wodne.

Na podstawie analizy całości materiału zgromadzonego w toku przeprowadzonego postępowania, w tym:

1. operatu wodnoprawnego na wykonanie urządzeń wodnych, korzystanie z usług wodnych oraz przebudowę istniejącego rowu, opracowanego przez mgr Małgorzatę Dąbrowską oraz mg inż. Bartłomieja Dąbrowskiego w sierpniu 2025 roku.,
2. opisu prowadzenia zamierzonej działalności niezawierającego określeń specjalistycznych,

3. uzupełnień,

tutejszy Organ stwierdził, iż nie ma przeszkód do wydania wnioskowanego pozwolenia, w zakresie i na warunkach podanych w decyzji.

Pozwolenie wodnoprawne określone w niniejszej decyzji, nie narusza postanowień art. 396 ustawy z dnia 20 lipca 2017 r. Prawo Wodne, a w szczególności:

1. Ustaleń Planu gospodarowania wodami na obszarze dorzecza Odry, stanowiącego załącznik do rozporządzenia Ministra Infrastruktury z dnia 16.11.2022 r. w sprawie Planu gospodarowania wodami na obszarze dorzecza Odry (Dz. U. z 2023 r., poz. 335), zgodnie z którym przedmiotowe zadanie położone jest na obszarze jednolitej części wód powierzchniowych o nazwie: Miłoszowski Potok i numerze: PLRW600003166549.
2. Ustaleń Krajowego Programu Oczyszczania Ścieków Komunalnych.
3. Ustaleń planów ochrony i planów zadań ochronnych dla obszarów chronionych.
4. Ustaleń planu zarządzania ryzykiem powodziowym.
5. Ustaleń planu przeciwdziałania skutkom suszy.
6. Ustaleń miejscowego planu zagospodarowania przestrzennego z dnia 07.07.2025 r., znak: RI.6724.95.2025.BD.

Po przeanalizowaniu w/w dokumentacji oraz na podstawie przepisów Prawa wodnego i Kodeksu postępowania administracyjnego powołanych na wstępie, jak również mając na uwadze zabezpieczenie słusznego interesu stron postępowania, właściwe utrzymanie i eksploatację urządzeń wodnych oraz zapewnienie należytej ochrony wód przed zanieczyszczeniem, wydano niniejsze pozwolenie wraz z określonymi obowiązkami.

Termin obowiązywania pozwolenia wodnoprawnego na usługę wodną (pkt I. ppkt 2. niniejszej decyzji) ustalono na okres 30 lat, zgodnie z art. 400 ust. 1 ustawy z dnia 20 lipca 2017 r. Prawo Wodne.

Organem właściwym do wydania przedmiotowego pozwolenia wodnoprawnego, na podstawie art. 397 ust. 3 pkt 2 ustawy z dnia 20 lipca 2017 r. Prawo Wodne, staje się Dyrektor Zarządu Zlewni w Lwówku Śląskim Państwowego Gospodarstwa Wodnego Wody Polskie.

Wobec powyższego orzeczono jak w sentencji.

POUCZENIE

1. Od decyzji służy stronom odwołanie do Dyrektora Regionalnego Zarządu Gospodarki Wodnej Wód Polskich we Wrocławiu za pośrednictwem Dyrektora Zarządu Zlewni Wód Polskich w Lwówku Śląskim ul. Jaśkiewicza 24, 59-600 Lwówek Śląski, w terminie 14 dni od dnia jej doręczenia (art. 14 ust. 4 ustawy Prawo Wodne).
2. Od niniejszej decyzji służy prawo do zrzeczenia się odwołania. W trakcie biegu terminu do wniesienia odwołania strony mogą zrzec się prawa do wniesienia odwołania wobec organu administracji publicznej, który wydał decyzję (art. 127a § 1 ustawy Kodeks postępowania administracyjnego).
3. Z dniem doręczenia organowi administracji publicznej oświadczenia o zrzeczeniu się prawa do wniesienia odwołania przez ostatnią ze stron postępowania, decyzja staje się ostateczna i prawomocna (art. 127a § 2 ustawy Kodeks postępowania administracyjnego).
4. Pozwolenie wodnoprawne można cofnąć lub ograniczyć bez odszkodowania, jeśli zakład nie rozpoczął w terminie korzystania z uprawnień wynikających z pozwolenia wodnoprawnego lub nie korzystał z tych uprawnień przez okres co najmniej 2 lat (art. 415 pkt 5 ustawy Prawo Wodne).
5. Pozwolenie wodnoprawne wygasa, jeżeli zakład nie rozpoczął wykonywania urządzeń wodnych w terminie 3 lat od dnia, w którym pozwolenie wodnoprawne na wykonanie tych urządzeń stało się ostateczne (art. 414 ust. 1 pkt 3 ustawy Prawo Wodne).
6. Pozwolenie wodnoprawne wygasa, jeżeli inwestor w ramach realizacji przedsięwzięcia w zakresie dróg publicznych, linii kolejowych, linii przesyłowych, lotnisk lub lądowisk nie rozpoczął wykonywania urządzeń wodnych

w terminie 6 lat od dnia, w którym pozwolenie wodnoprawne na wykonanie tych urządzeń stało się ostateczne (art. 414 ust. 1 pkt 4 ustawy Prawo Wodne).


7. Operat wodnoprawny będący załącznikiem do wniosku oraz niniejsza decyzja muszą być udostępniane organom kontrolnym. Odpowiedzialność za treść operatu wodnoprawnego, obliczenia i ich wynik ponosi autor opracowania.

8. Właściciel urządzenia wodnego zobowiązany jest do zgłoszenia posiadanego urządzenia wodnego Wodom Polskim, w celu wpisania go do systemu informacyjnego gospodarowania wodami, w terminie 60 dni od dnia przystąpienia do użytkowania tego urządzenia (art. 331 ust. 3 ustawy Prawo Wodne).

9. Podmioty korzystające z usług wodnych są obowiązane do przekazywania wyników prowadzonych pomiarów ilości pobieranych wód podziemnych i wód powierzchniowych oraz ilości i jakości ścieków wprowadzanych do wód lub do ziemi, w zakresie określonym w pozwoleniu wodnoprawnym albo pozwoleniu zintegrowanym do organu właściwego w sprawach pozwoleń wodnoprawnych albo organu właściwego do wydania pozwolenia zintegrowanego - w terminie do dnia 1 marca każdego roku za rok poprzedni (art. 304 ustawy Prawo Wodne).

10. Pozwolenie wodnoprawne nie stanowi podstawy do wejścia na nieruchomość gruntową, na której inwestycja będzie realizowana. Formalną podstawą do dysponowania nieruchomościami gruntowymi jest umowa zawarta między podmiotem zainteresowanym wykorzystaniem gruntu, a właścicielem gruntu. W przypadku, gdy prawa właścicielskie gruntu przysługują PGW Wody Polskie, a zawarcie umowy należy zwrócić się do RZGW we Wrocławiu PGW WP odrębnym wnioskiem (szczegóły znajdują się na stronie: www.gov.pl/web/wody-polskie/zasady-gospodarowania-mieniem-skarbu-panstwa).

Uiszczono opłatę zgodnie z art. 398 ustawy z dnia 20 lipca 2017 r. Prawo Wodne (Dz. U. z 2025 r. poz. 960 ze zm.)

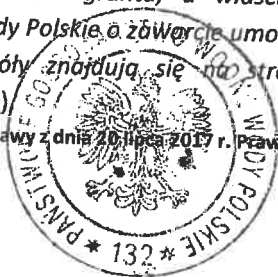

Z upoważnienia
Dyrektora Zarządu Zlewni w Lwówku Śląskim
Kierownik Działu Zgód Wodnoprawnych

Karina Semków

Otrzymują:

1. Wnioskodawca za pośrednictwem: Monika Fossa, ul. Podwale 11, 59-500 Złotoryja
2. a/a

Do wiadomości (decyzja ostateczna):

1. Dział opłat – z/s
2. PGW Wody Polskie – NW Lubąń
3. Kataster – z/s

Sprawę prowadzi:
Dział Zgód Wodnoprawnych
tel. (75) 784 44 59 wew. 116/107

Za zgodność
z oryginałem



20

Opinia geotechniczna

z dokumentacją badań podłoża gruntowego

określająca warunki gruntowo-wodne

Temat: Budowa budynków mieszkalnych

Położenie: Leśna – działka nr 817/12; 817/9

Gmina: Leśna

Powiat: lubański

Województwo: dolnośląskie

Opracował:

mgr inż. Hubert Rotkiewicz

nr upr. XIII-306

**Za zgodność
z oryginałem:**

Fo330

GeoHub

Geolog Hubert Rotkiewicz
59-623 Lubomierz; ul. Gryfiogórska 8a/8
tel. 723036004; NIP 6161575039

Lubomierz – marzec - 2025

SPIS TREŚCI

WSTĘP	3
ZAKRES WYKONYWANYCH PRAC.....	3
POŁOŻENIE TERENU.....	3
BUDOWA GEOLOGICZNA	4
WARUNKI HYDROGEOLOGICZNE.....	4
GEOTECHNICZNA CHARAKTERYSTYKA GRUNTÓW	4
WNIOSKI I ZALECENIA	5

SPIS ZAŁĄCZNIKÓW

Załącznik nr 1. Plan sytuacyjny

Załącznik nr 2. Karty otworów geotechnicznych

Załącznik nr 3. Przekroje geologiczne

Załącznik nr 4. Objasnienia symboli i znaków stosowanych na przekrojach

Załącznik nr 5. Tabelaryczne zestawienie parametrów geotechnicznych

Za zgodność
z oryginałem
Fosso

1. WSTĘP

Przedmiotem opracowania jest opinia geotechniczna dla oceny warunków gruntowo-wodnych w podłożu działki nr 817/12; 817/9 w miejscowości Leśna. Na załączonym planie sytuacyjnym (zał. nr 1) podano położenie obszaru oraz miejsca wykonanych badań geotechnicznych.

Celem opracowania jest:

- rozpoznanie warunków gruntowych w podłożu
- określenie parametrów geotechnicznych gruntów
- określenie zalegania wód gruntowych
- ustalenie kategorii geotechnicznej

Prawny wymóg sporządzenia niniejszego opracowania wynika z Rozporządzenia Ministra Transportu, Budownictwa i Gospodarki Morskiej z dnia 25 kwietnia 2012 r. w sprawie ustalania geotechnicznych warunków posadawiania obiektów budowlanych (Dz. U. z 2012 r. poz. 463).

Kategorię geotechniczną całego obiektu budowlanego lub jego poszczególnych części określa projektant obiektu budowlanego na podstawie badań geotechnicznych gruntu, których zakres uzgadnia z wykonawcą specjalistycznych robót geotechnicznych.

Opinie wykonano w oparciu o:

- *Rozporządzenie Ministra transportu, Budownictwa i Gospodarki Morskiej z dnia 27 kwietnia 2012 r. w sprawie ustalania geotechnicznych warunków posadawiania obiektów budowlanych /Dz.U.2012.463/.*
- *Normy: - PN-B-02481:1998 Geotechnika - Terminologia podstawowa, symbole literowe i jednostki miar*
- *PN-B-02479:1998 Geotechnika. Dokumentowanie geotechniczne. Zasady ogólne*
- *PN-B-04452:2002 Geotechnika. Badania polowe*
- *PN-B-06050:1999 Geotechnika. Roboty ziemne, wymagania ogólne*
- *PN-B-04481:1988 Grunty budowlane. Badanie próbek gruntu*
- *PN-B-03020:1981 Grunty budowlane. Posadowienie bezpośrednie budowli*

2. ZAKRES WYKONANYCH PRAC

W marcu 2025 r. w ramach robót terenowych wykonano 7 otworów o głębokości 3,0 – 5,0 m p.p.t. Zakres badań (lokalizację otworów oraz ich głębokość) ustalono z Inwestorem. Podczas wykonywania robót geologicznych sprawowany był stały dozór geologiczny przez uprawnionego geologa, do którego obowiązków należało:

- dozór nad właściwym prowadzeniem robót wiertniczych - opis makroskopowy przewiercanych gruntów, pobieranie próbek gruntu, likwidacja otworów,
- prowadzenie obserwacji i pomiarów hydrogeologicznych,
- korygowanie na bieżąco lokalizacji i głębokości otworów, jeżeli wymagały tego warunki geologiczne.

Po zakończeniu badań otwory wiertnicze zlikwidowano przez zasypanie urobkiem, przy zachowaniu następstwa warstw. Lokalizację otworów przedstawiono na planie sytuacyjnym (zał. nr 1).

3. POŁOŻENIE TERENU

Obszar badań projektowanej inwestycji położony jest w miejscowości i gminie Leśna, powiat lubański. Działka, na której wykonywano badania leży w południowej części miejscowości, przy ulicy Elizy Orzeszkowej, na północnym zboczu wzgórza Gołębnik (Płoszczan). Według podziału fizyczno-

Za zgodność
z oryginałem:

Fosse

geograficznego obszar ten wchodzi w skład makroregionu Pogórza Zachodniosudeckiego, mezoregionu Pogórza Izerskiego.

4. BUDOWA GEOLOGICZNA

Na podstawie wykonanego rozpoznania stwierdzono występowanie gruntów rodzimych spoistych i gruntów nasypowych. Pod warstwą gleby znajdują się rodzime grunty spoiste w postaci gliny pylastej, gliny pylastej z domieszką zwietrzliny, gliny pylastej zwięzłej, gliny pylastej zwięzłej z domieszką zwietrzliny, zwietrzliny gliniastej i gliny pylastej z fragmentami organiki. Grunty rodzime spoiste występują w stanie twardoplastycznym, jedynie w otworze nr 1 stwierdzono występowanie gruntów plastycznych (głina pylasta z fragmentami organiki, zwietrzlina gliniasta) na głębokości 0,5 – 3,7 m p.p.t. W tym samym otworze pod warstwą gleby na głębokości 0,2 – 0,5 m p.p.t. znajduje się warstwa nasypu niekontrolowanego zbudowanego z piasku średniego, gliny, żwiru, gruzu oraz humusu.

Dokładny przebieg wydzielonych warstw geotechnicznych przedstawiono na kartach otworu (zał. 2).

5. WARUNKI HYDROGEOLOGICZNE

W trakcie wykonywania prac terenowych nie stwierdzono występowania zwierciadła wód gruntowych. Jedynie w otworze nr 1 zlokalizowano sączenia wody w warstwie gliny pylastej z fragmentami organiki na głębokości 0,8 m p.p.t.

Poziom zwierciadła wody gruntowej oraz sączeń uzależniony jest od intensywności opadów atmosferycznych i roztopów, dlatego może ulegać wahaniom sezonowym.

6. GEOTECHNICZNA CHARAKTERYSTYKA GRUNTÓW

Charakterystykę warunków gruntowo-wodnych, na terenie objętym badaniami wykonano do głębokości przeprowadzonego rozpoznania (3,0 – 5,0 m p.p.t.). Występujące w podłożu grunty zaliczono do 3 warstw geotechnicznych. Do poszczególnych warstw zalicza się grunty o zbliżonych parametrach geotechnicznych. Podstawą podziału podłoża na warstwy geotechniczne jest określenie stopnia zagęszczenia gruntów niespoistych i stopnia plastyczności gruntów spoistych, zgodnie z normą PN - 81/B-3020. Z podziału wyłączono przypowierzchniową warstwę gleby oraz nasypy niekontrolowane. Wartości parametrów ustalono metodą A i B (na podstawie badań terenowych, laboratoryjnych oraz zależności korelacyjnych) i zamieszczono w tabeli parametrów (zał. nr 5). Poniżej przedstawiono podział na warstwy geotechniczne:

GRUNTY RODZIME SPOISTE:

Warstwa geotechniczna C3a – glina pylasta z fragmentami organiki, zwietrzlina gliniasta występująca w stanie plastycznym.

Wartość charakterystyczną stopnia plastyczności przyjęto w wysokości: $I_L^{(n)} = 0,3$

Warstwa geotechniczna C2b – zwietrzlina gliniasta, glina pylasta z domieszką zwietrzliny występująca w stanie twardoplastycznym.

Wartość charakterystyczną stopnia plastyczności przyjęto w wysokości: $I_L^{(n)} = 0,2$

Warstwa geotechniczna C2a – zwietrzlina gliniasta, glina pylasta, glina pylasta z domieszką zwietrzliny, glina pylasta zwięzła, glina pylasta zwięzła z domieszką zwietrzliny występująca w stanie twardoplastycznym.

Wartość charakterystyczną stopnia plastyczności przyjęto w wysokości: $I_L^{(n)} = 0,1$


Za zgodność
z oryginałem

Fosso

7. WNIOSKI I ZALECENIA

1. Na podstawie otrzymanego zlecenia i obowiązujących przepisów wykonano badania geotechniczne na terenie przewidzianym pod projektowaną inwestycję. Podłoże zbudowane jest z gruntów rodzimych spoistych i gruntów nasypanych. Grunty rodzime spoiste składają się z gliny pylastej, gliny pylastej z domieszką zwietrzliny, gliny pylastej zwięzłej, gliny pylastej zwięzłej z domieszką zwietrzliny, zwietrzliny gliniastej i gliny pylastej z fragmentami organiki. Grunty spoiste występują w stanie twardoplastycznym i plastycznym (jedynie w otworze nr 1). Grunty nasypane występujące w otworze nr 1 składają się z piasku średniego, gliny, żwiru, gruzu oraz humusu.
2. W trakcie wykonywania prac terenowych nie stwierdzono występowania zwierciadła wód gruntowych. Jedynie w otworze nr 1 zlokalizowano sączenia wody w warstwie gliny pylastej z fragmentami organiki na głębokości 0,8 m p.p.t.
Poziom zwierciadła wody gruntowej oraz sączeń uzależniony jest od intensywności opadów atmosferycznych i roztopów, dlatego może ulegać wahaniom sezonowym.
3. Wiercenia geotechniczne są badaniami punktowymi podłoża, więc pomiędzy otworami mogą występować grunty słabonośne na innych głębokościach niż w wykonanych otworach. Jeśli w poziomie posadowienia zostaną stwierdzone grunty nienośne, należy wybrać warstwę tych gruntów (minimum 0,5 m) i zastąpić ją odpowiednio przygotowaną podsypką piaskowo-żwirową.
4. Prace ziemne należy prowadzić starannie, tak aby nie naruszyć naturalnej struktury gruntów, co obniżyłoby ich nośność.
5. Przedstawiony w niniejszym opracowaniu obraz warunków wodnych odnosi się do okresu wierceń tj. marzec 2025 r. Może on ulegać okresowym zmianom w uzależnieniu od nasilenia się opadów atmosferycznych i pór roku.
6. Zgodnie z Rozporządzeniem Ministra Transportu, Budownictwa i Gospodarki Morskiej z dnia 27 kwietnia 2012 r. w sprawie ustalania geotechnicznych warunków posadawiania obiektów budowlanych (Dz.U.2012.463), dla projektowanej inwestycji proponuje się I kategorię geotechniczną.
7. Roboty ziemne należy prowadzić pod stałym nadzorem geotechnicznym, polegającym na bieżącej kontroli zgodności z dokumentacją warunków gruntowych i wodnych oraz zapobieganiu działaniom pogarszającym warunki gruntowe.
8. Prace budowlane i ziemne należy prowadzić zgodnie z obowiązującymi normami i zaleceniami wykonania, ograniczając do minimum ich negatywny wpływ na poszczególne komponenty środowiska.
9. Głębokość przemarzania wynosi w tym rejonie około 0,8 m p.p.t., zgodnie z normą PN81/B-03020.

Za zgodność
z oryginałem Fosse

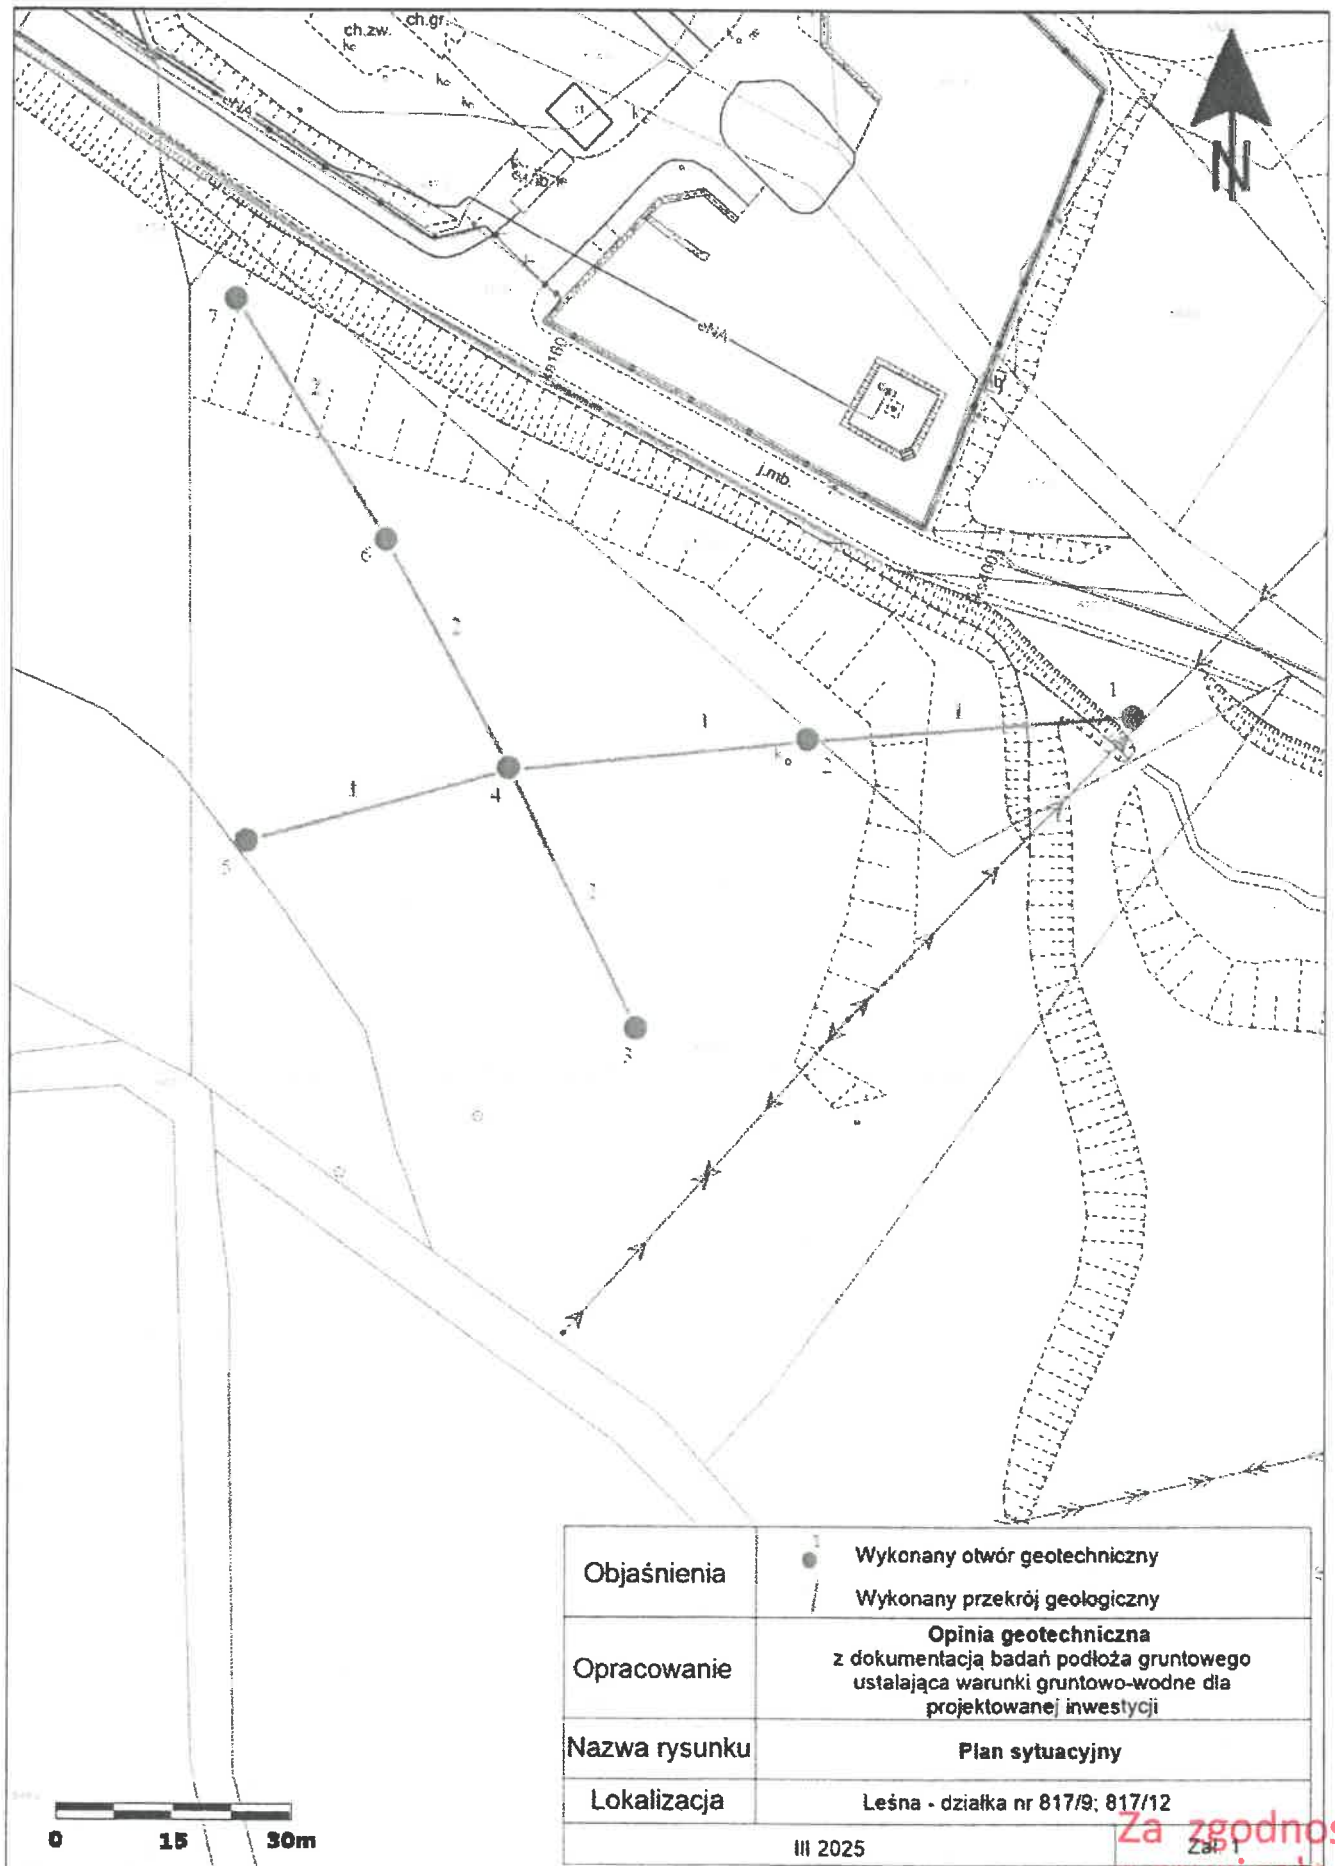

Za zgodność
z oryginałem

GeoHub

Geolog Hubert Rotkiewicz
59-623 Lubomierz, ul. Gryfogańska 8a/8
tel. 723036004; NIP 6461575039

Fossa 6

			KARTA OTWORU GEOTECHNICZNEGO Profil numer 1					Zał. Nr: 2 Wiertnica: RKS				
Miejscowość: Leśna Gmina: Leśna Powiat: lubański Województwo: dolnośląski			Obiekt: dz. nr 817/12 Wiercenie: GeoHub Geolog Hubert Rotkiewicz Dozór geol.: mgr inż. H. Rotkiewicz			System wiercenia: ręczno-udarowy Rzędna: 250.00 m n.p.m. Skala 1 : 30 Data wiercenia: 01-03-2025						
Wiercenie	Głębokość zwierciadła wody	Stratygrafia	Profil litologiczny		Przelot	Opis litologiczny	Symbol gruntu	Warstwa geotechniczna	Wilgotność	Stan gruntu	ID	IL
1	2	3	4	5	6	7	8	9	10	11	12	13
		Nasyt			0.20	gleba, ciemnobrązowa	Gb					
		Nasyt			0.50	nasyp niekontrolowany (piasek średni, glina, żwir, gruz, humus), ciemnobrązowy	nN (Ps; G; Ż; Gr; Hu)					
					1.0							
					2.0							
					2.40	głina pylasta z fragmentami organiki, brązowo-szara z domieszką humusu	G _n (+ fr. org.)	C3a		pl		0.3
					3.0							
					3.70	zwietrzelina gliniasta, szara	KWg					
					4.0	zwietrzelina gliniasta, jasnobrązowa		C2b				0.2
					4.40	zwietrzelina gliniasta, jasnobrązowa		C2a		tpl		0.1
					5.0							
					5.00							

GeoHub usługi geologiczne			KARTA OTWORU GEOTECHNICZNEGO					Zał.Nr: 2				
			Profil numer 2					Wiertnica: RKS				
Miejscowość: Leśna Gmina: Leśna Powiat: lubański Województwo: dolnośląski			Obiekt: dz. nr 817/9 Wiercenie: GeoHub Geolog Hubert Rotkiewicz Dozór geol.: mgr inż. H. Rotkiewicz			System wiercenia: ręczno-udarowy						
						Rzędna: 253.80 m n.p.m.						
						Skala 1 : 20		Data wiercenia: 01-03-2025				
Wiercenie	Głębokość zwiędziadła wody	Stratygrafia	Profil litologiczny		Przelot	Opis litologiczny	Symbol gruntu	Warstwa geotechniczna	Wilgotność	Stan gruntu	ID	IL
1	2	3	4	5	6	7	8	9	10	11	12	13
						gleba, ciemnobrązowa	Gb					
					0.20							
						głina pylasta, jasnobrązowa z domieszką zwietrzeli		C2a				0.1
							G _n (+KW)		w	tpl		
					1.70							
						głina pylasta, jasnobrązowa z domieszką zwietrzeli		C2b				0.2
					3.00							

GeoHub
Geolog Hubert Rotkiewicz
59-623 Lubomierz ul. Gryfogórska 8a/8
tel. 723036004; NIP 6101575039

Za zgodność
z oryginałem

Fosso

Profil numer 3

Wierznica: RKS

Skala 1 : 20	Data wiercenia: 01-03-2025
--------------	----------------------------

Geolog Hubert Rotkiewicz
9-623 Lubomierz, ul. Gryfnogórska 8a/8
tel. 723036004 NIP 6161575039

Za zgodność
z oryginałem

FossQ

Zal.Nr. 2

Wierznica: RKS

System wiercenia: ręczno-udarowy

Rzędna: 258.20 m n.p.m.

Skala 1 : 20

Data wiercenia: 01-03-2025

Za zgodność
z oryginałem

GeoHub

Geolog Hubert Botkiewicz
59-623 Lubomierz, ul. Gryfogórska 8a/8
tel. 723036004; NIP 6161575039

			KARTA OTWORU GEOTECHNICZNEGO Profil numer 5				Zał.Nr: 2					
Miejscowość: Leśna Gmina: Leśna Powiat: lubański Województwo: dolnośląski			Objekt: dz. nr 817/9 Wiercenie: GeoHub Geolog Hubert Rotkiewicz Dozór geol.: mgr inż. H. Rotkiewicz				Wiertnica: RKS					
			System wiercenia: ręczno-udarowy				Rzędna: 261.20 m n.p.m.					
			Skala 1 : 20				Data wiercenia: 01-03-2025					
Wiercenie	Głębokość zwierciadła wody	Stratygrafia	Profil litologiczny	Przelot	Opis litologiczny	Symbol gruntu	Warstwa geotechniczna	Wilgotność	Stan gruntu	ID	IL	
1	2	3	4	5	6	7	8	9	10	11	12	13
						gleba, ciemnobrązowa	Gb					
				0.20		głina pylasta z domieszką zwietrzliny, jasnobrązowa	G _n +(KW)					
		Czwartorzęd Czwartorzęd		1.0								
				2.0			C2a	w	tpl		0.1	
				2.40		głina pylasta zwięzła, brązowa	G _n z					
				3.0	3.00							

GeoHub

Geolog Hubert Rotkiewicz
 59-623 Lubomierz, ul. Głuchowska 8a/8
 tel. 723036004; NIP 6161575039

Za zgodność
z oryginałem

Fosse

GeoHub			KARTA OTWORU GEOTECHNICZNEGO				Zał.Nr: 2					
			Profil numer 6				Wiertnica: RKS					
Miejscowość: Leśna Gmina: Leśna Powiat: lubański Województwo: dolnośląski			Objekt: dz. nr 817/9 Wiercenie: GeoHub Geolog Hubert Rotkiewicz Dozór geol.: mgr inż. H. Rotkiewicz			System wiercenia: ręczno-udarowy						
						Rzędna: 253.40 m n.p.m.						
						Skala 1 : 20	Data wiercenia: 01-03-2025					
Wiercenie	Głębokość zwierciadła wody	Stratygrafia	Profil litologiczny		Przelot	Opis litologiczny	Symbol gruntu	Warstwa geotechniczna	Wilgotność	Stan gruntu	ID	IL
1	2	3	4	5	6	7	8	9	10	11	12	13
					0.30	gleba, ciemnobrązowa	Gb					
					1.00	głina pylasta z domieszką zwietrzeli, jasnobrązowa	G _n +(KW)					
					2.00	głina pylasta zwięzła z domieszką zwietrzeli, brązowa	G _n z+(KW)					
					3.00							

Za zgodność
z oryginałem

GeoHub
Geolog Hubert Rotkiewicz
59-623 Lubomierz, ul. Prymorska 8a/8
tel. 723036004; NIP 6161575039


Profil numer 7

Wiertnica: RKS

Data wiercenia: 01-03-2025

GeoHub
Geolog Hubert Rotkiewicz
623 Lubomierz, ul. Gryfogańska 8a/8
723036004; NIP 6161575039

Fossil

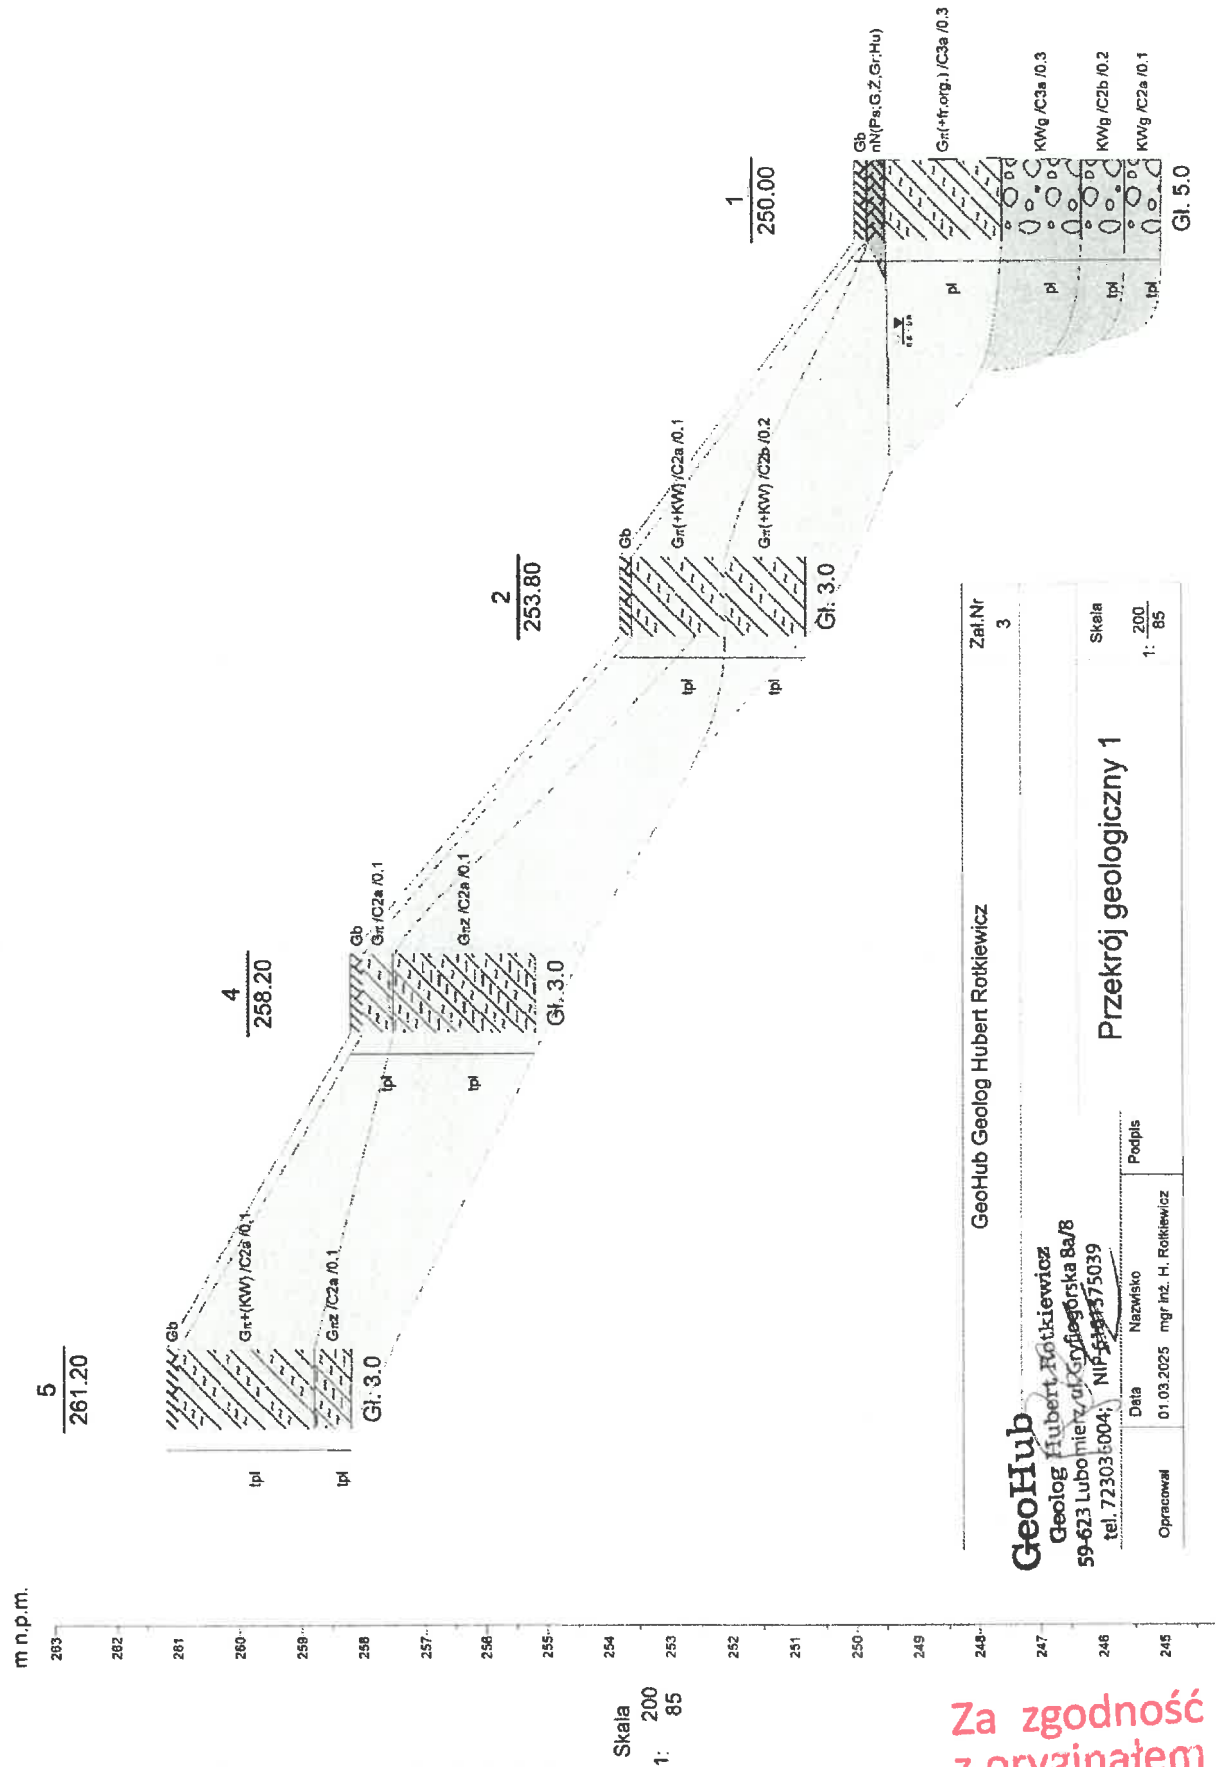

Za zgodność
z oryginałem

Fosio

OBJAŚNIENIA ZNAKÓW I SYMBOLI UŻYTYCH NA KARTACH I PRZEKROJACH

Symbole geotechniczne gruntów wg normy PN-86/B-02480

GRUNTY NASYPOWE

nB	nasyp budowlany
nN	nasyp niebudowlany
Beł	gruz betonowy
C	gruz ceglany
Gr	gruz inny
TI	kruszywo łamane

GRUNTY RODZIME

ORGANICZNE NIESKALISTE

H	grunt próchniczny $2\% < I_{om} < 5\%$
Nm	namul $5\% < I_{om} < 30\%$
T	torf $30\% < I_{om}$
Gy	gylie

ORGANICZNE SKALISTE

WB	węgiel brunatny
WK	węgiel kamienny

MINERALNE SKALISTE

ST	skała twarda
SM	skała miękka

MINERALNE NIESKALISTE

Kamieniste

KW	zwietrzelina
KWg	zwietrzelina gliniasta
KR	rumosz
KRg	rumosz gliniasty
KO	otoczaki

Gruboziarniste

ż	żwir
żg	żwir gliniasty
Po	pospółka
Pog	pospółka gliniasta

Drobnoziarniste - niespoiste

Pr	piasek gruby
Ps	piasek średni
Pd	piasek drobny
Px	piasek pyłasty

Drobnoziarniste - spoiste

Pg	piasek gliniasty
xp	pył piaszczysty
x	pył
Gp	głina piaszczysta
G	głina
Gx	głina pyłasta
Gpz	głina piaszczysta zwięzła
Gz	głina zwięzła
Gxz	głina pyłasta zwięzła
Ip	ił piaszczysty
I	ił
Ix	ił pyłasty

STANY GRUNTÓW

a/ skalistych:

l	skała lita
ms	skała mało spękana
ss	skała średnio spękana
bs	skała bardzo spękana

b/ niespoistych:

ln	luźny
szg	średnio zagęszczony
zg	zagęszczony

c/ spoistych:

pl	płynny
mpl	miękkoplastyczny
pl	plastyczny
tpl	twardoplastyczny
pzw	półzwały
zw	zwały

d/ wilgotność gruntów:

su	suchy
mw	mało wilgotny
wg	wilgotny
m	mokry
n	nawodniony

OZNACZENIA STANU GRUNTÓW


I_b	stopień zagęszczenia
I_c	stopień plastyczności
I_s	wskaźnik zagęszczenia

SYMBOLE GENETYCZNE

g	osady lodowcowe
gl	osady lodowcowo-jeziorne
fg	osady wodno-lodowcowe
Pg	osady peryglacialne
li	osady jeziorne
d	osady deluwialne

SYMBOLE STRATYGRAFICZNE

Q	czwartorzęd
Qh	czwartorzęd - holocen
Qp	czwartorzęd - plejstocen
Tr	trzeciorzęd
Cr	kreda
J	jura
T	trias
P	perm
C	karbon
D	dewon
S	sylur
O	ordowik
Cm	kambr
Pf	proterozoik

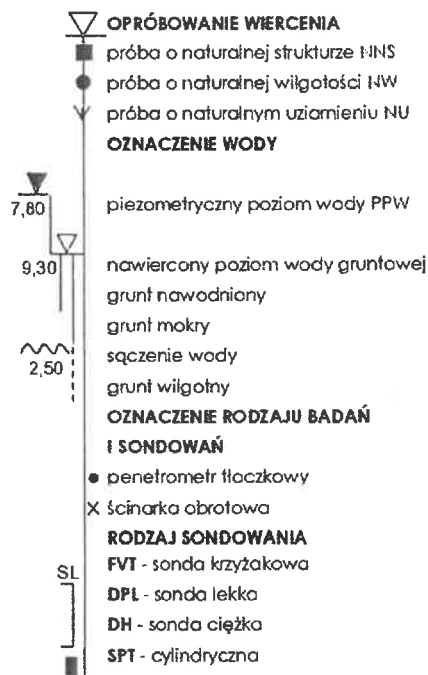

RODZAJE ŚWIDRA

SRO	świder rurowy do wierceń okrężnych
SRU	świder rurowy do wierceń udarowych
DL	dłuto
SS	świder spiralny

ZNAKI DODATKOWE OPISU GRUNTÓW

+	domieszki
//	przewarstwienia
/	grunty na pograniczu
()	w nawiasie określenia uzupełniające dotyczące nasypu i petrografii skał

INNE OZNACZENIA

3x4	ilość walczyków
mż	grunt może się
Ila	nr warstwy geotechnicznej
4	numer wiercenia
52,7	rzędna wiercenia
[rzut]	rzut projektowanego obiektu
-----	projektowany poziom posadowienia
—	granice warstw geotechnicznych
—	granice litologiczno-stratygraficzne

SYMBOLE SKAL

Lup	lupek
Wap	wapień
Mar	margiel
Pc	piaskowiec
Gr	granit
Baz	bazalt
Dol	dolomit

GeoHub

Geolog Hubert Rotkiewicz
ul. Gryfowska 8a/8
723036004; NIP 61575039

Za zgodność
z oryginałem

Fosko

Zał. 4

Załącznik nr 5

TABELA PARAMETRÓW FIZYKO-MECHANICZNYCH GRUNTÓW															
OBJAŚNIENIA GEOLOGICZNE		wg PN-81/B-03020, PN-83/B-02482, PN-86/B-02480													
Lp.	Nr warstwy geotechnicznej	Rodzaj gruntu wg PN-86/B-02480	Symbol gruntu	Symbol geologicznej konsolidacji gruntu	Stan gruntu		Wilgotność naturalna	Gęstość objętościowa gruntu	Spójność gruntu	Kąt tarcia wewnętrznego	Moduł pierwotnego odkształcenia gruntu	Edometryczny moduł ściśliwości pierwotnej	Edometryczny moduł ściśliwości wtórnej		
					stopień zagęszczenia	stopień plastyczności									
							I _D	I _L	W _n	ρ	C _u	φ _o	E _o	M _o	M
GRUNTY SPOISTE															
1	C3a	Gлина пыласта z fragmentami ogranicz; zwietrzelina gliniasta	G _π +fr. org.; KW _g	C	-	0,30	17,00	2,10	13,33	13,20	16,55	23,64	39,40		
2	C2b	Zwietrzelina gliniasta; glina pyłasta z domieszką zwietrzeliny	KW _g ; G _π +(KW)	C	-	0,20	20,00	2,10	16,96	14,80	20,58	29,40	49,01		
3	C2a	Zwietrzelina gliniasta; glina pyłasta z domieszką zwietrzeliny; glina pyłasta; glina pyłasta zwięzła; glina pyłasta zwięzła z domieszką zwietrzeliny	KW _g ; G _π +(KW); G _π ; G _{πz} ; G _{πz} +(KW)	C	-	0,10	13,00	2,15	22,11	16,40	26,04	37,20	62,02		

Za cechę władającą gruntów spoistych przyjęto stopień plastyczności I_L , zaś gruntów niespoistych stopień zagęszczenia I_D .

Parametry władające I_L i I_D określono w oparciu o badania laboratoryjne i polowe (metodą B).

Parametry mechaniczne gruntów podano na podstawie normy PN-81/B-03020 (metodą B).

Polska norma PN-81-B-03020 określa parametry wytrzymałościowe przyjęte w obliczeniach (parametry obliczeniowe) jako wynik

przemnożenia parametrów geotechnicznych charakteryzujących ośrodek gruntowy przez gm-współczynnik materiałowy

wynoszący: $gm=1,1$, $gm=0,90$, przy czym przyjmuje się wartość najbardziej niekorzystną: $gm=1,1$ dla ciężaru objętościowego,

a $gm=0,9$ dla spójności i kąta tarcia.

Za zgodność z oryginałem
FOSR

GeoHub

Geolog Hubert Rotkiewicz
59-623 Luboń, ul. Gąsiołowska 8a/8
tel. 723030064, NIP 661155039

