


BUDYNEK 3

ZESTAWIENIE POWIERZCHNI – LOKAL A		
NR POM.	NAZWA POMIESZCZENIA	POW. [m ²]
A0.1	WIATROŁAP	3.68
A0.2	KORYTARZ	3.53
A0.3	POKÓJ	9.60
A0.4	ŁAZIENKA	3.91
A0.5	KUCHNIA	9.42
A0.6	SALON	15.46
A0.7	POM. TECHNICZNE	1.62
RAZEM POWIERZCHNIA		47.22

BUDYNEK 4

ZESTAWIENIE POWIERZCHNI – LOKAL A		
NR POM.	NAZWA POMIESZCZENIA	POW. [m ²]
A0.1	WIATROŁAP	3.68
A0.2	KORYTARZ	3.53
A0.3	POKÓJ	9.60
A0.4	ŁAZIENKA	3.91
A0.5	KUCHNIA	9.42
A0.6	SALON	15.46
A0.7	POM. TECHNICZNE	1.62
RAZEM POWIERZCHNIA		47.22

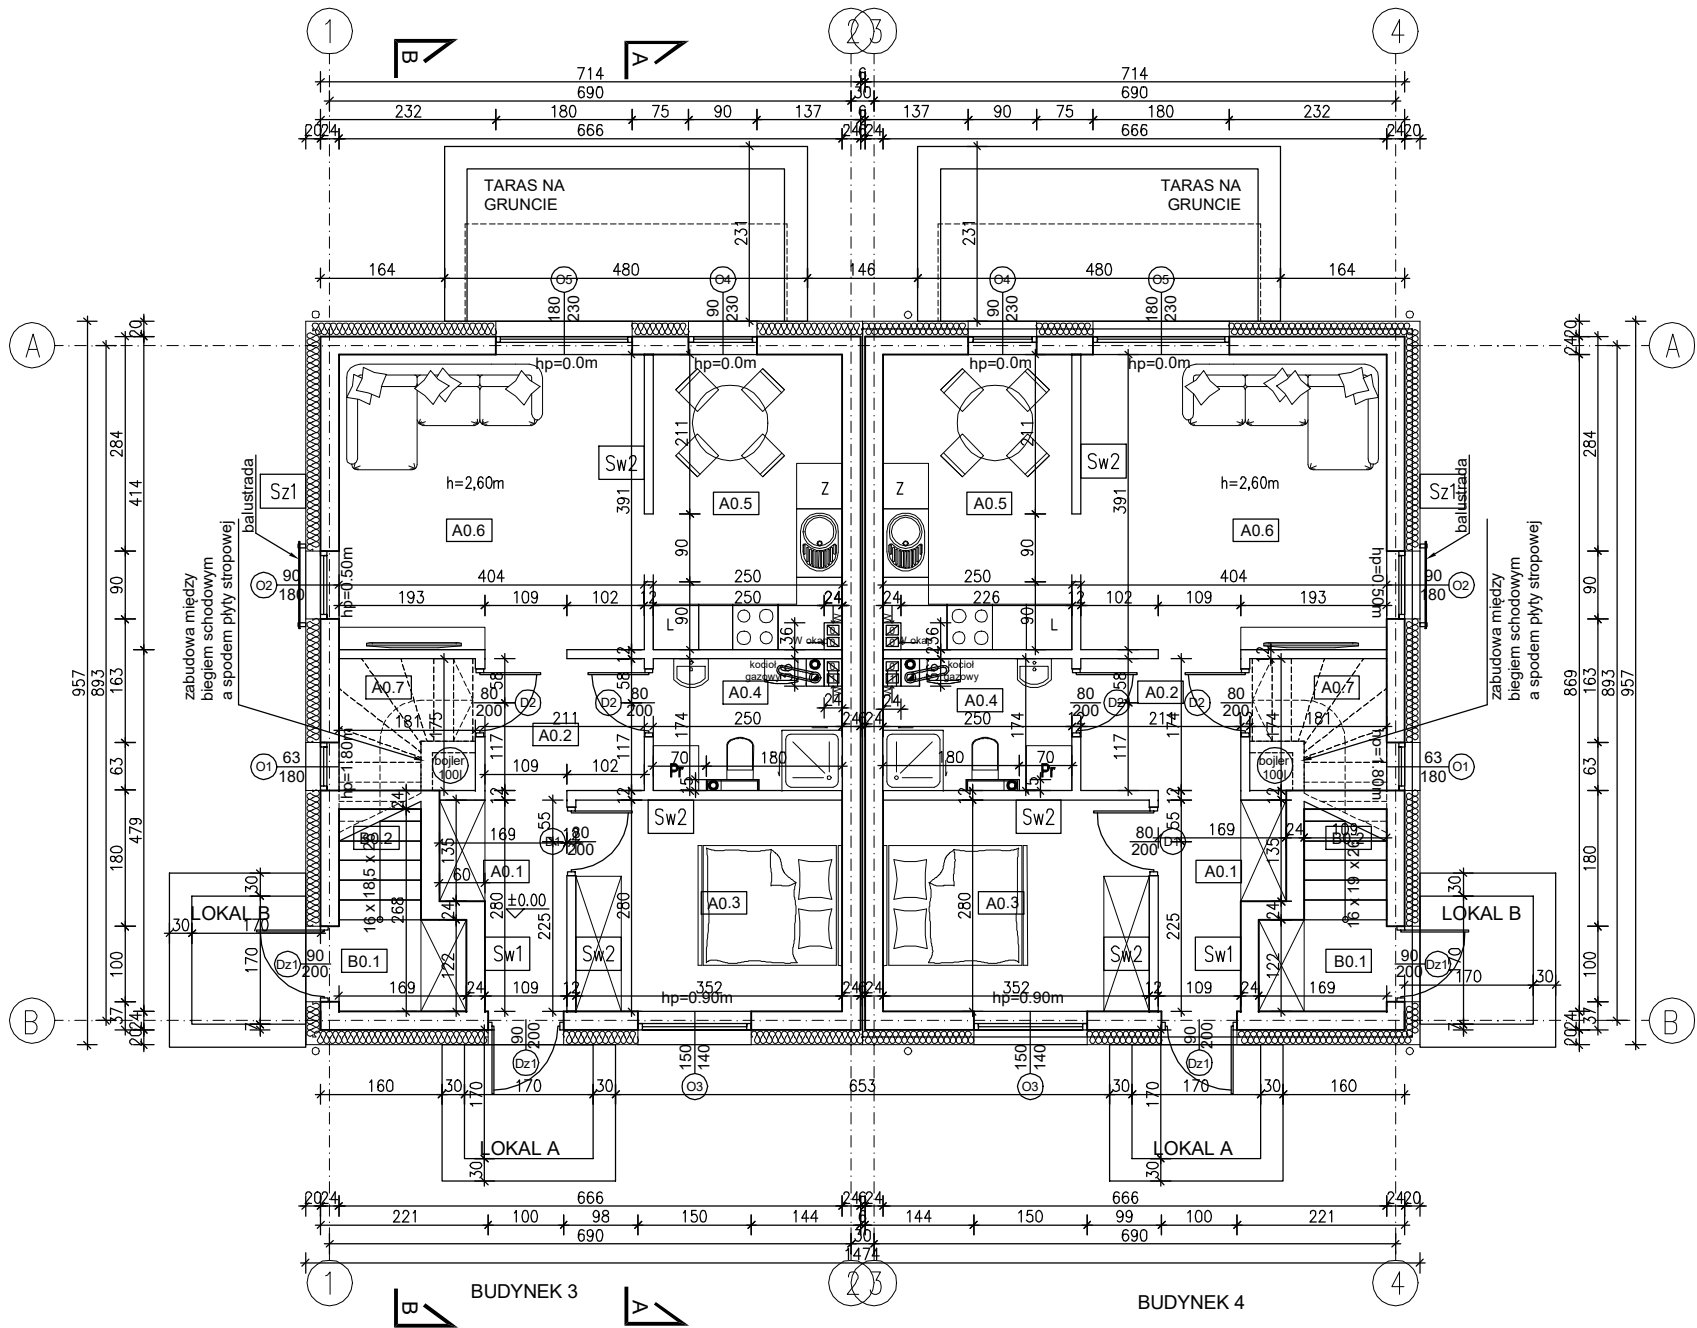

Sz1	TYNK SILIKONOWY UZIARNIENIE 1,5mm
	STYROPIAN FASADOWY ($\lambda_{bda}=0,031$) 20,0 cm
	BLOCZEK SILIKATOWY 24,0 cm
Sz2	TYNK GIPSOWY 0,5–1 cm
	TYNK DEKORACYJNY IMITUJĄCY DREWNO 0,5 cm
	STYROPIAN FASADOWY ($\lambda_{bda}=0,031$) 20,0 cm
Sz3	BLOCZEK SILIKATOWY 24,0 cm
	TYNK GIPSOWY 0,5–1 cm
	2x1,25 PŁYTA GK(FE130) W POM. WILGOTNYCH, POZOSTAŁYCH GK(FE130) 2,5 cm
	IZOLACJA PAROSZCZELNA
	PŁYTA OSB – NRO 23 mm
	DREWNIANA KONSTRUKCJA SZKIELETOWA ŚCIANY 14 cm
	WEŁNA MINERALNA MIĘDZY KONSTRUKCJĄ DREWNIANĄ ŚCIANY 14cm ($\lambda=0,035$ W/mK)
	PŁYTA OSB – NRO 23 mm
	IZOLACJA WODOSZCZELNA W PŁYNIE
	STYROPIAN GRAFITOWY FASADA EPS 031 10 cm ($\lambda=0,031$ W/mK)
SIATKA + KLEJ	
CIENKOWARSTWOWY TYNK SILIKONOWY ZIARNO 1,0mm–1,5mm	

BUDYNEK 3 i 4

Sw1	TYNK GIPSOWY	0,5–1 cm
	BLOCZEK SILIKATOWY	24,0 cm
Sw2	TYNK GIPSOWY	0,5–1 cm
	BLOCZEK SILIKATOWY	12,0 cm
Sw3	TYNK GIPSOWY	0,5–1 cm
	PŁYTA GK	1,25 cm
	PROFIL STAŁOWY OBUDOWY SZACHTÓW	5,0 cm

PROJEKTOWANIE - NADZÓR - DORADZTWO S.C.
SŁAWOMIR FOSSA, MONIKA FOSSA
UL. PODWALE 11, 59-500 ZŁOTORYJA
TEL. 601799368, 605900218
www.grupapnd.pl - biuro@grupapnd.pl

FOS

S

A

obiekt:

ZESPÓŁ BUDYNKÓW MIESZKALNYCH
JEDNORODZINNYCH DWULOKALOWYCH
W ZABUDOWIE BLIŹNIACZEJ

adres inwestycji:

Leśna, dz. nr 817/9, 817/12 obręb 0001 Leśna
jednostka ewidencyjna 021003_4 Leśna-miasto

projektant:

mgr inż. arch. Aleksandra Kulbas-Leśniak
uprawnienia do projektowania bez ograniczeń
w specjalności architektonicznej nr 12/08/DOIA

branża:

architektura

stadium:

projekt techniczny

skala:

1:100

temat rysunku:

RZUT PARTERU

data:

12.10.2025

nr rysunku:

A02