

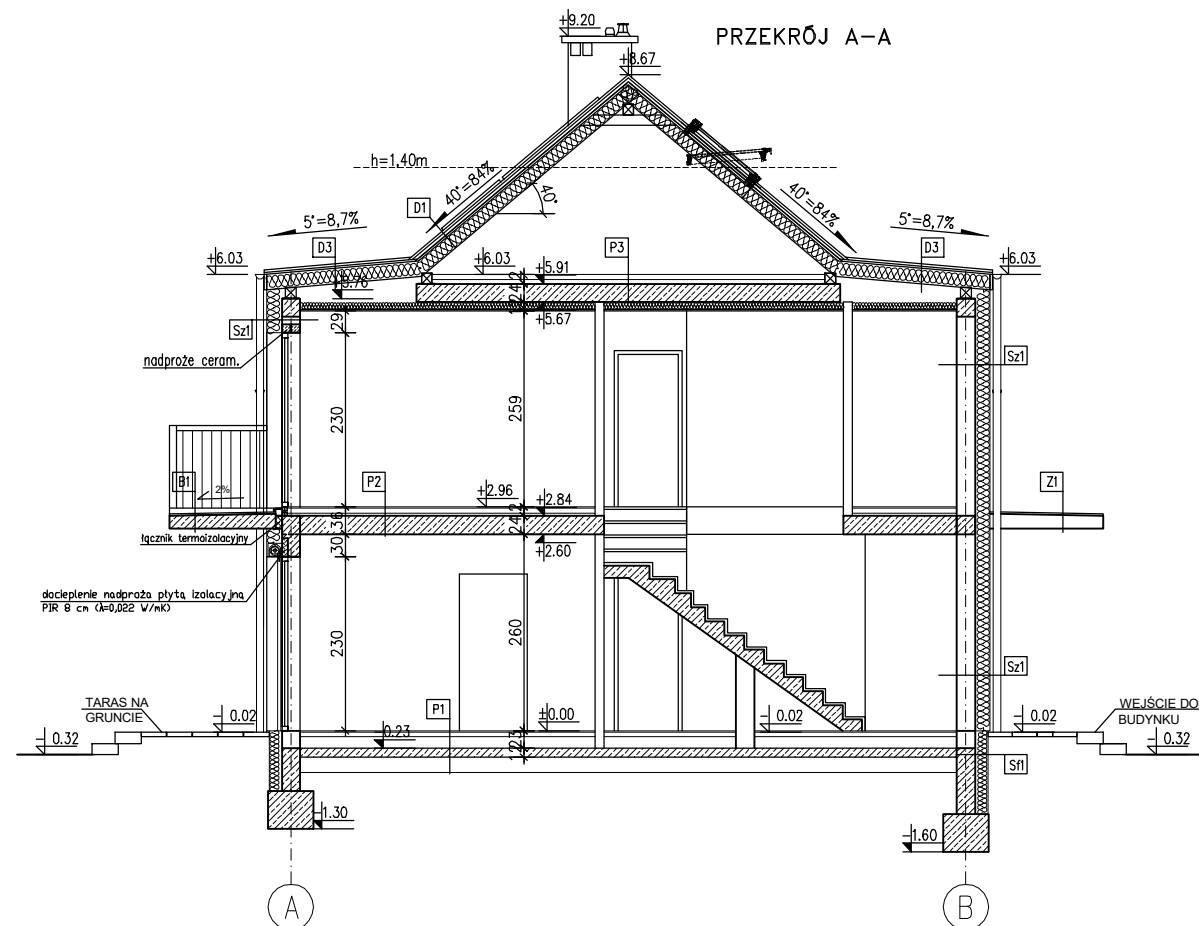


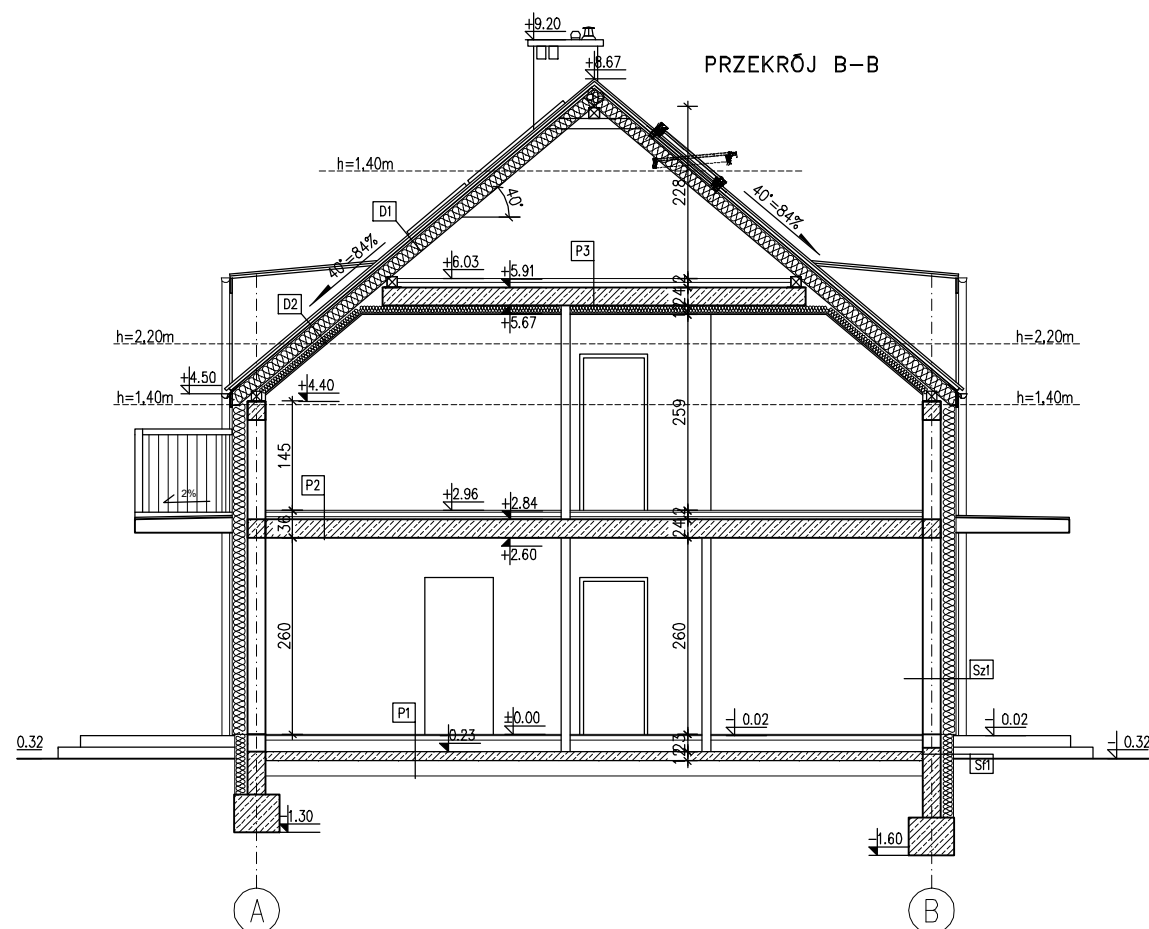

P1	PŁYTKI GRESOWE NA KLEJU/PANELE PODŁOGOWE	2,0 cm
	WYLEWKA CEMENTOWA (ZBROJONA)	6,0 cm
	2xFOLIA PCV	-
	STYROPIAN EPS 100 ($\lambda=0,031$)	15,0 cm (7 i 8cm)
	FOLIA PE NA ZAKŁAD	0,2 cm
	PŁYTA BETONOWA ZBROJONA	12,0 cm
	PODSYPKA ZAGĘSZCZANA WARSTWAMI GRUNT RODZIMY	
P2	PŁYTKI GRESOWE NA KLEJU/PANELE PODŁOGOWE	2,0 cm
	WYLEWKA CEMENTOWA (ZBROJONA)	6,0 cm
	2xFOLIA PCV	-
	STYROPIAN TWARDY ($\lambda=0,038$)	4,0 cm
	STROP ŻELBETOWY TYPU "FILIGRAN"	24,0 cm
	TYNK GIPSOWY	0,5-1 cm
P3	WYLEWKA CEMENTOWA (ZBROJONA)	6,0 cm
	2xFOLIA PCV	-
	STYROPIAN TWARDY ($\lambda=0,038$)	6,0 cm
	STROP ŻELBETOWY TYPU "FILIGRAN"	24,0 cm
	WEŁNA MIN. ($\lambda=0,035$)	10,0 cm
Sf1	PŁYTKI KLINKIEROWE NA KLEJU	2,0 cm
	STYROPUR XPS 200 FREZOWANY ($\lambda=0,034$)	16,0 cm
	IZOLACJA PRZECIWIŁ. 2xDYSPERBIT	
Sz1	ŚCIANY FUNDAM. MONOLITYCZNE ŻELBETOWE	24,0 cm
	TYNK SILIKONOWY UZIARNIENIE 1,5mm	
	STYROPIAN FASADOWY ($\lambda=0,031$)	20,0 cm
	BLOCZEK SILIKATOWY	24,0 cm
Sz2	TYNK GIPSOWY	0,5-1 cm
	TYNK DEKORACYJNY IMITUJĄCY DREWNO	0,5 cm
	STYROPIAN FASADOWY ($\lambda=0,031$)	20,0 cm
	BLOCZEK SILIKATOWY	24,0 cm
Sz3	TYNK GIPSOWY	0,5-1 cm
	2x1,25 PŁYTA GK(E130) W POM. WILGOTNYCH, POZOSTAŁYCH GK(E130)	2,5 cm
	IZOLACJA PAROSZCZELNA	
	PŁYTA OSB - NRO	23 mm
	DREWNIANA KONSTRUKCJA SZKIELETOWA ŚCIANY	14 cm
	WEŁNA MINERALNA MIĘDZY KONSTRUKCJĄ DREWNIANĄ ŚCIANY 14cm ($\lambda=0,035$ W/mK)	
	PŁYTA OSB - NRO	23 mm
	IZOLACJA WODOSZCZELNA W PŁYNYE	
	STYROPIAN GRAFITOWY FASADA EPS 031 10 cm ($\lambda=0,031$ W/mK)	
	SIATKA + KLEJ	
Sw1	CENKOWARSTWOWY TYNK SILIKONOWY ZIARNO 1,0mm-1,5mm	
	TYNK GIPSOWY	0,5-1 cm
	BLOCZEK SILIKATOWY	24,0 cm
	TYNK GIPSOWY	0,5-1 cm
Sw2	TYNK GIPSOWY	0,5-1 cm
	BLOCZEK SILIKATOWY	12,0 cm
	TYNK GIPSOWY	0,5-1 cm
Sw3	TYNK GIPSOWY	0,5-1 cm
	PŁYTA GK	1,25 cm
	PROFIL STAŁOWY OBUDOWY SZACHTÓW	5,0 cm
D1	DACHÓWKA CERAM.	
	ŁATY/KONTRŁATY	8,0 cm
	FOLIA PAROPRZEPUSZCZALNA ZBROJONA	
	WEŁNA MIN. ($\lambda=0,035$)	18,0 cm
D2	FOLIA PAROIZOLACYJNA	
	DACHÓWKA CERAM.	
	ŁATY/KONTRŁATY	8,0 cm
	FOLIA PAROPRZEPUSZCZALNA ZBROJONA	
	WEŁNA MIN. ($\lambda=0,035$)	18,0 cm
	WEŁNA MIN. ($\lambda=0,035$)	10,0 cm
	RUSZT STAŁOWY	
	FOLIA PAROIZOLACYJNA	
	PŁYTA GK	1,25 cm

D3	PAPA TERMOZGRZEWAŁNA WIERZCHNIEGO KRYCIA	
	PAPA TERMOZGRZEWAŁNA PODKŁADOWA	
	PEŁNE DESKOWANIE	2,0 cm
	KONSTRUKCJA	20,0 cm
	FOLIA PAROPRZEPUSZCZALNA ZBROJONA	
	WEŁNA MIN. (λ 0,035)	18,0 cm
	WEŁNA MIN. (λ 0,035)	10,0 cm
	KRZYŻOWY RUSZT STALOWY	6,0 cm
B1	FOLIA PAROIZOLACYJNA	
	PLYTA GK	1,25 cm
	WARSTWA WYKOŃCZENIOWA ZE SPADKIEM 2% PŁYTKI GRESOWE ANTYPOŚLIZGOWE NA ELASTYCZNEJ ZAPRAWIE MROZOODP. 2 cm	
	IZOLACJA WODOSZCZELNA W PŁYNIE	
Z1	ŻELBETOWA PŁYTA WSPORNIKOWA MOCOWANA ZA POMOCĄ SYSTEMOWEGO ŁĄCZNIKA TERMOIZOLACYJNEGO DO UCIAĞLANIA ZBROJENIA WYSOKOŚCI 17 cm, PŁYTA WYKONANA RAZEAM Z NADLEWKĄ ZE SPADKIEM 2%	
	POWŁOKA MALARSKA DO BETONU	
	ŻELBETOWA PŁYTA WSPORNIKOWA MOCOWANA ZA POMOCĄ SYSTEMOWEGO ŁĄCZNIKA TERMOIZOLACYJNEGO DO UCIAĞLANIA ZBROJENIA WYSOKOŚCI 17 cm, PŁYTA WYKONANA RAZEAM Z NADLEWKĄ ZE SPADKAMI 2%	
	POWŁOKA MALARSKA DO BETONU	

Szczegół wykonania skrajnych
ścian bocznych lukarn
skala 1:75

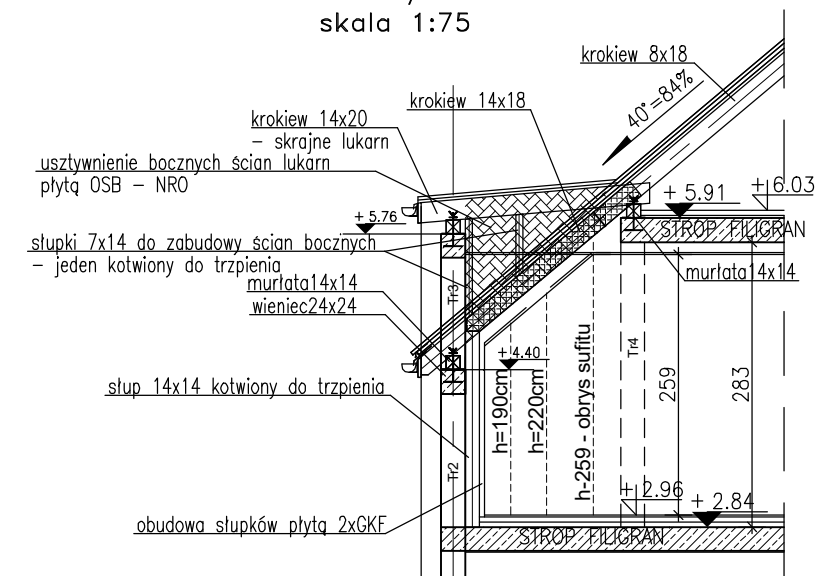

BUDYNEK 7 i 8

PROJEKTOWANIE - NADZÓR - DORADZTWO S.C.
ŚLAWOMIR FOSSA, MONIKA FOSSA
UL. PODWALE 11, 59-500 ZŁOTORYJA
TEL. 601799368, 605900218

www.grupapnd.pl - biuro@grupapnd.pl

FOS A

obiekt:	ZESPÓŁ BUDYNKÓW MIESZKALNYCH JEDNORODZINNYCH DWULOKAŁOWYCH W ZABUDOWIE BLIŹNIACZEJ		
adres inwestycji:	Leśna, dz. nr 817/9, 817/12 obręb 0001 Leśna jednostka ewidencyjna 021003_4 Leśna-miasto		
projektant:	mgr inż. arch. Aleksandra Kulbas-Leśniak uprawnienia do projektowania bez ograniczeń w specjalności architektonicznej nr 12/08/DOIA		
branża:	architektura	stadium: projekt techniczny	skala: 1:100/75
temat rysunku: <div>PRZEKRÓJ A-A I B-B</div>			
data:	12.10.2025		nr rysunku: A06