

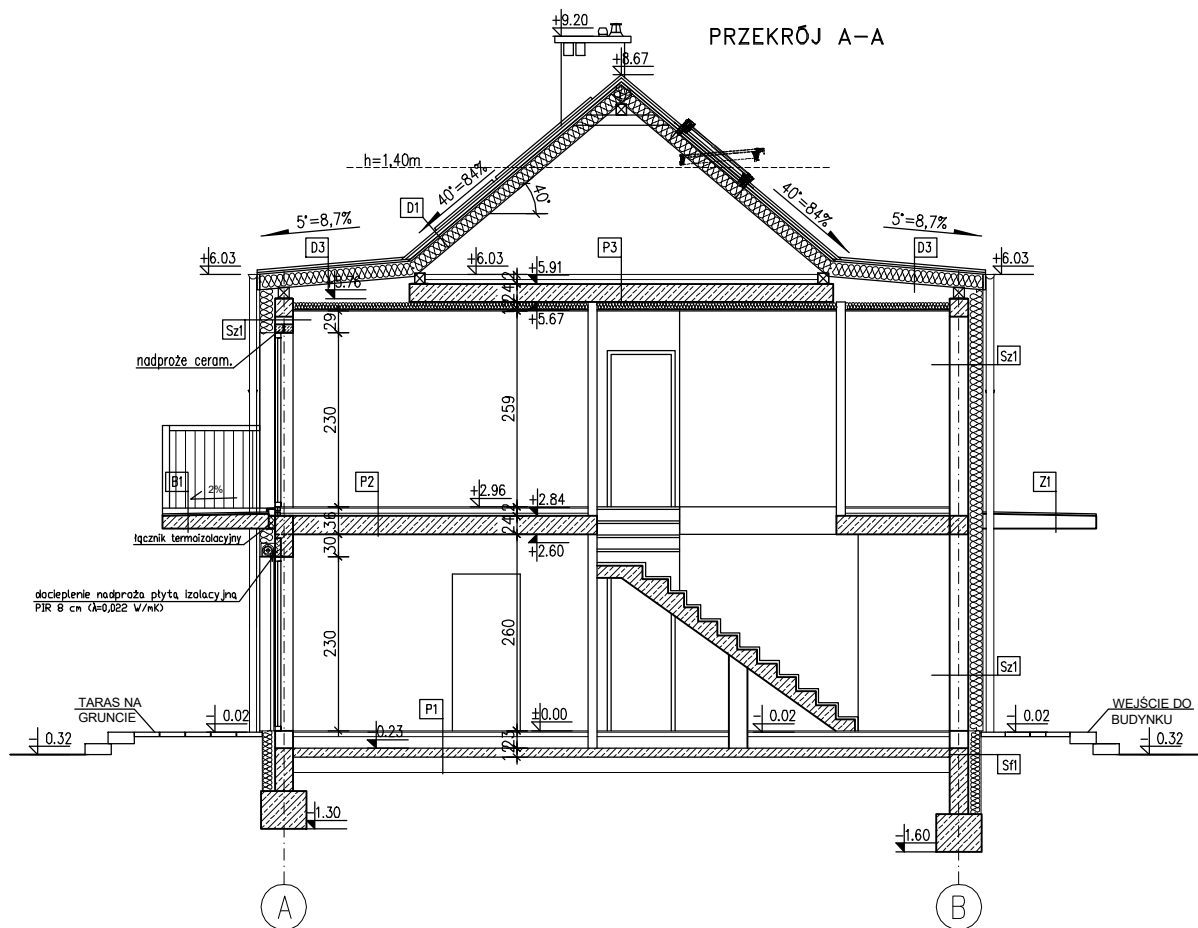


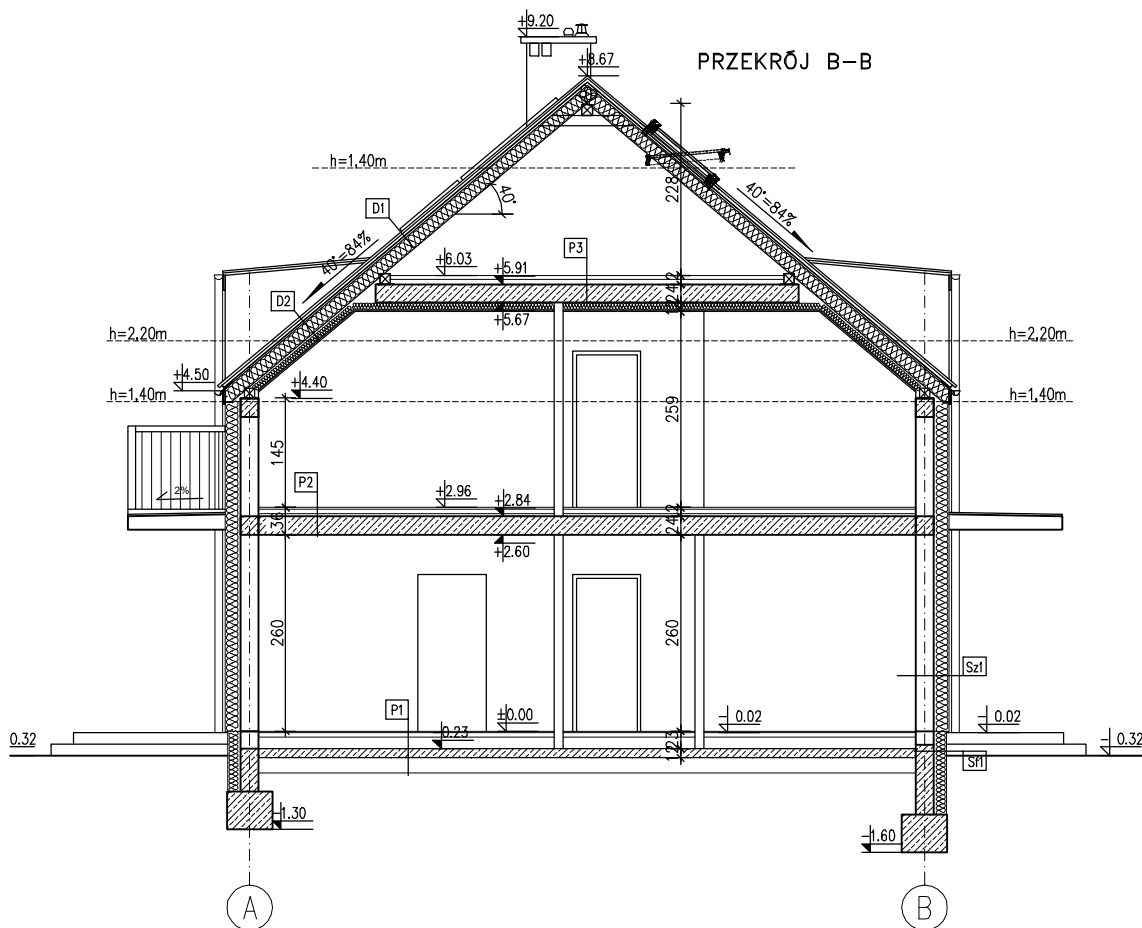

P1	PLYTKI GRESOWE NA KLEJU/PANELE PODŁOGOWE	2,0 cm
	WYLEWKA CEMENTOWA (ZBROJONA)	6,0 cm
	2xFOLIA PCV	-
	STYROPIAN EPS 100 (lambda=0,031)	15,0 cm (7 i 8cm)
	FOLIA PE NA ZAKŁAD	0,2 cm
	PLYTA BETONOWA ZBROJONA	12,0 cm
P2	PODSYPKA ZAGĘSZCZANA WARSTWAMI	
	GRUNT RODZIMY	
	PLYTKI GRESOWE NA KLEJU/PANELE PODŁOGOWE	2,0 cm
	WYLEWKA CEMENTOWA (ZBROJONA)	6,0 cm
	2xFOLIA PCV	-
	STYROPIAN TWARDY (lambda=0,038)	4,0 cm
P3	STROP ŻELBETOWY TYPU "FILIGRAN"	24,0 cm
	TYNK GIPSOWY	0,5-1 cm
	WYLEWKA CEMENTOWA (ZBROJONA)	6,0 cm
	2xFOLIA PCV	-
	STYROPIAN TWARDY (lambda=0,038)	6,0 cm
	STROP ŻELBETOWY TYPU "FILIGRAN"	24,0 cm
Sf1	WEŁNA MIN. (lambda 0,035)	10,0 cm
	PLYTA GK NA RUSZCIE STAŁOWYM	1,25 cm
	PLYTKI KLINKIEROWE NA KLEJU	2,0 cm
	STYRODUR XPS 200 FREZOWANY (lambda=0,034)	16,0 cm
	IZOLACJA PRZECIWIŁ. 2xDYSPERBIT	
	ŚCIANY FUNDAM. MONOLITYCZNE ŻELBETOWE	24,0 cm
Sz1	TYNK SILIKONOWY UZIARNIENIE	1,5mm
	STYROPIAN FASADOWY (lambda=0,031)	20,0 cm
	BLOCZEK SILIKATOWY	24,0 cm
Sz2	TYNK GIPSOWY	0,5-1 cm
	TYNK DEKORACYJNY IMITUJĄCY DREWNO	0,5 cm
	STYROPIAN FASADOWY (lambda=0,031)	20,0 cm
Sz3	BLOCZEK SILIKATOWY	24,0 cm
	TYNK GIPSOWY	0,5-1 cm
	2x1,25 PŁYTA GK(F(E)30) W POM. WILGOTNYCH, POZOSTAŁYCH GK(F(E)30)	2,5 cm
	IZOLACJA PAROSZCZELNA	
	PŁYTA OSB - NRO	23 mm
	DREWNIANA KONSTRUKCJA SZKIELETOWA ŚCIANY	14 cm
	WEŁNA MINERALNA MIĘDZY KONSTRUKCJĄ DREWNIANĄ, ŚCIANY 14cm (lambda=0,035 W/mK)	
	PŁYTA OSB - NRO	23 mm
	IZOLACJA WODOSZCZELNA W PŁYNIE	
	STYROPIAN GRAFITOWY FASADA EPS 031 10 cm (lambda=0,031 W/mK)	
	SIATKA + KLEJ	
	CIENKOWARSTWOWY TYNK SILIKONOWY ZIARNO 1,0mm-1,5mm	
Sw1	TYNK GIPSOWY	0,5-1 cm
	BLOCZEK SILIKATOWY	24,0 cm
	TYNK GIPSOWY	0,5-1 cm
Sw2	TYNK GIPSOWY	0,5-1 cm
	BLOCZEK SILIKATOWY	12,0 cm
	TYNK GIPSOWY	0,5-1 cm
Sw3	TYNK GIPSOWY	0,5-1 cm
	PŁYTA GK	1,25 cm
	PROFIL STAŁOWY OBUDOWY SZACHTÓW	5,0 cm
D1	DACHÓWKA CERAM.	
	ŁĄTY/KONTRŁĄTY	8,0 cm
	FOLIA PAROPRZEPUSZCZALNA ZBROJONA	
	WEŁNA MIN. (lambda 0,035)	18,0 cm
	FOLIA PAROIZOLACYJNA	
D2	DACHÓWKA CERAM.	
	ŁĄTY/KONTRŁĄTY	8,0 cm
	FOLIA PAROPRZEPUSZCZALNA ZBROJONA	
	WEŁNA MIN. (lambda 0,035)	18,0 cm
	WEŁNA MIN. (lambda 0,035)	10,0 cm
	RUSZT STAŁOWY	
	FOLIA PAROIZOLACYJNA	
	PŁYTA GK	1,25 cm

D3	PAPA TERMOZGRZEWAŁNA WIERZCHNIEGO KRYCIA	
	PAPA TERMOZGRZEWAŁNA PODKŁADOWA	
	PEŁNE DESKOWANIE	2,0 cm
	KONSTRUKCJA	20,0 cm
	FOLIA PAROPRZEPUSZCZALNA ZBROJONA	
	WEŁNA MIN (lambda 0,035)	18,0 cm
B1	WEŁNA MIN. (lambda 0,035)	10,0 cm
	KRZYŻOWY RUSZT STAŁOWY	6,0 cm
	FOLIA PAROIZOLACYJNA	
	PŁYTA GK	1,25 cm
	WARSTWA WYKOŃCZENIOWA ZE SPADKIEM 2% PŁYTKI GRESOWE	
	ANTIPOŚLIZGOWE NA ELASTYCZNEJ ZAPRAWIE MROZOODP. 2 cm	
Z1	IZOLACJA WODOSZCZELNA W PŁYNIE	
	ŻELBETOWA PŁYTA WSPORNIKOWA MOCOWANA ZA POMOCĄ SYSTEMOWEGO ŁĄCZNIKA TERMOIZOLACYJNEGO DO UCIĄGLANIA ZBROJENIA WYSOKOŚCI 17 cm, PŁYTA WYKONANA RAZEM Z NADLEWKĄ ZE SPADKIEM 2%	
	POWŁOKA MALARSKA DO BETONU	
	ŻELBETOWA PŁYTA WSPORNIKOWA MOCOWANA ZA POMOCĄ SYSTEMOWEGO ŁĄCZNIKA TERMOIZOLACYJNEGO DO UCIĄGLANIA ZBROJENIA WYSOKOŚCI 17 cm, PŁYTA WYKONANA RAZEM Z NADLEWKĄ ZE SPADKAMI 2%	
	POWŁOKA MALARSKA DO BETONU	
	ŻELBETOWA PŁYTA WSPORNIKOWA MOCOWANA ZA POMOCĄ SYSTEMOWEGO ŁĄCZNIKA TERMOIZOLACYJNEGO DO UCIĄGLANIA ZBROJENIA WYSOKOŚCI 17 cm, PŁYTA WYKONANA RAZEM Z NADLEWKĄ ZE SPADKAMI 2%	

Szczegół wykonania skrajnych
ścian bocznych lukarn
skala 1:75

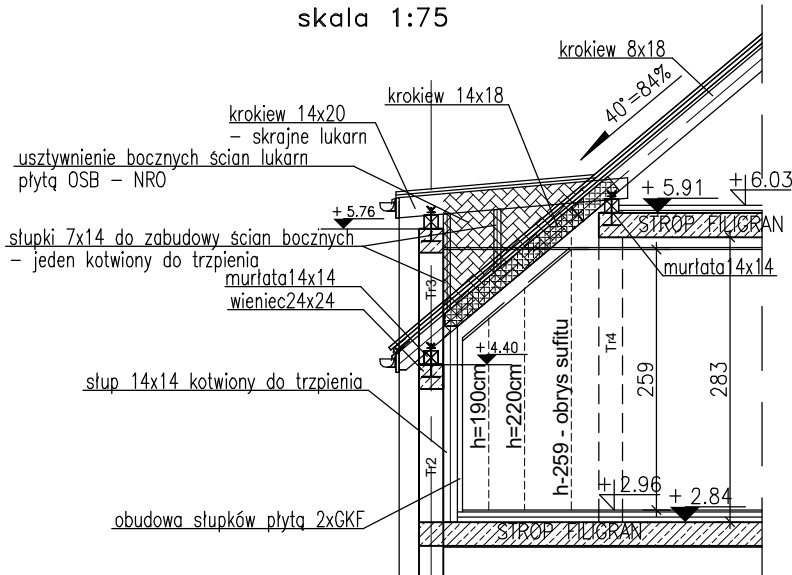

BUDYNEK 9 i 10

PROJEKTOWANIE - NADZÓR - DORADZTWO S.C. SŁAWOMIR FOSSA, MONIKA FOSSA UL. PODWALE 11, 59-500 ZŁOTORYJA TEL. 601799368, 605900218 www.grupapnd.pl - biuro@grupapnd.pl				<div>FOS</div> <div>S</div> <div>A</div>	
obiekt:		ZESPÓŁ BUDYNKÓW MIESZKALNYCH JEDNORODZINNYCH DWULOKALOWYCH W ZABUDOWIE BLIŹNIACZEJ			
adres inwestycji:		Leśna, dz. nr 817/9, 817/12 obręb 0001 Leśna jednostka ewidencyjna 021003_4 Leśna-miasto			
projektant:		mgr inż. arch. Aleksandra Kulbas-Leśniak uprawnienia do projektowania bez ograniczeń w specjalności architektonicznej nr 12/08/DOIA			
branża:		stadium:		skala:	
architektura		projekt techniczny		1:100/75	
temat rysunku:					
PRZEKRÓJ A-A I B-B					
data:		12.10.2025		nr rysunku:	
				A06	