

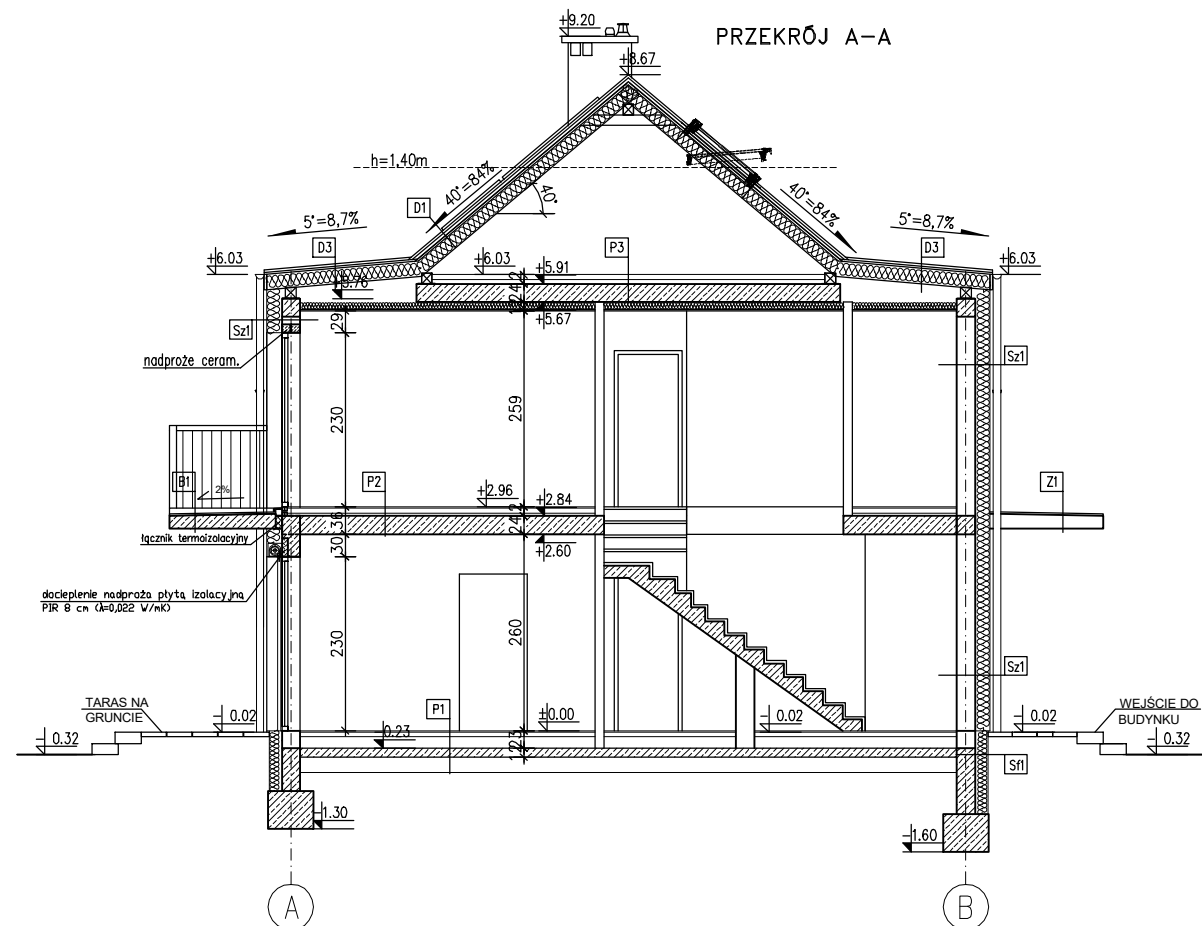


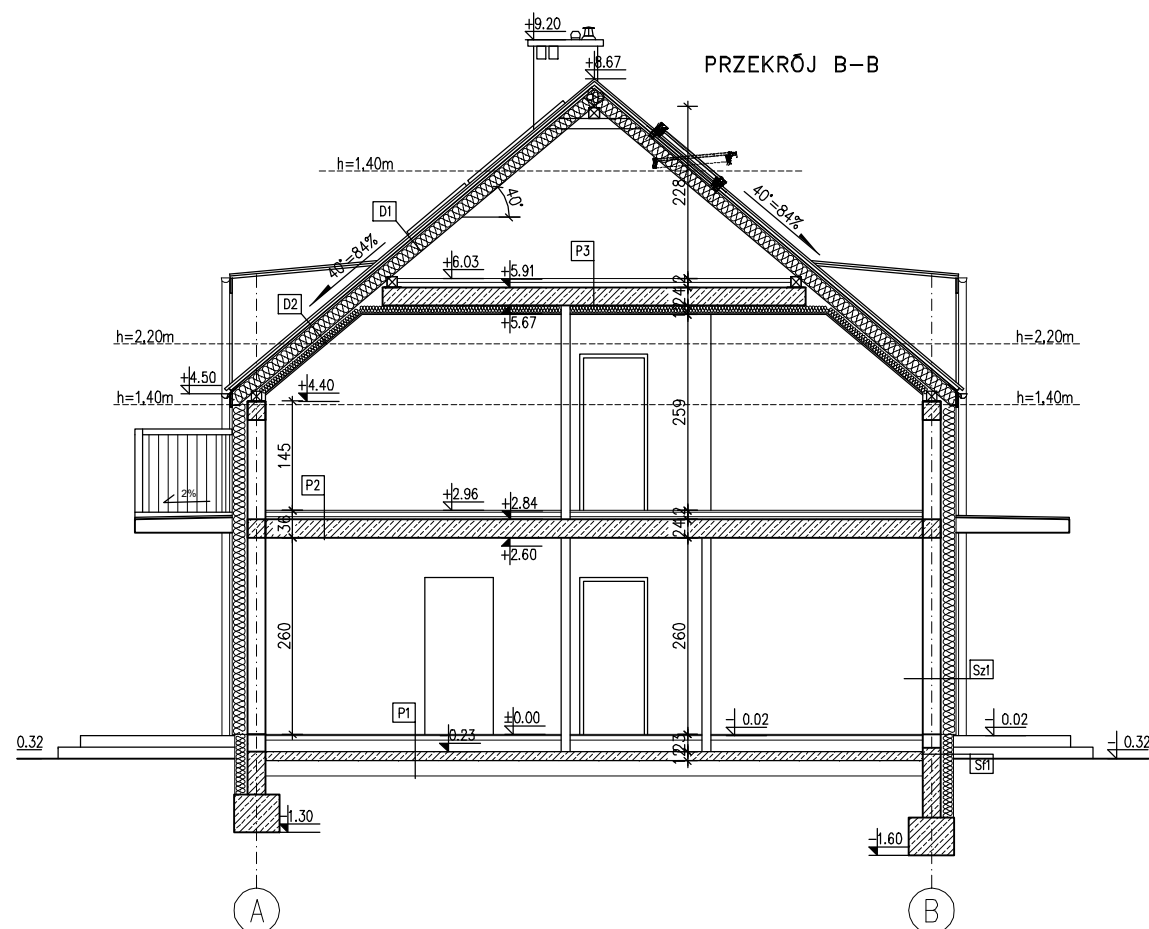

P1	PŁYTKI GRESOWE NA KLEJU/PANELE PODŁOGOWE	2,0 cm
	WYLEWKA CEMENTOWA (ZBROJONA)	6,0 cm
	2xFOLIA PCV	-
	STYROPIAN EPS 100 ($\lambda=0,031$)	15,0 cm (7 i 8cm)
	FOLIA PE NA ZAKŁAD	0,2 cm
	PŁYTA BETONOWA ZBROJONA	12,0 cm
	PODSYPKA ZAGĘSZCZANA WARSTWAMI GRUNT RODZIMY	
P2	PŁYTKI GRESOWE NA KLEJU/PANELE PODŁOGOWE	2,0 cm
	WYLEWKA CEMENTOWA (ZBROJONA)	6,0 cm
	2xFOLIA PCV	
	STYROPIAN TWARDY ($\lambda=0,038$)	4,0 cm
	STROP ŻELBETOWY TYPU "FILIGRAN"	24,0 cm
	TYNK GIPSOWY	0,5-1 cm
P3	WYLEWKA CEMENTOWA (ZBROJONA)	6,0 cm
	2xFOLIA PCV	-
	STYROPIAN TWARDY ($\lambda=0,038$)	6,0 cm
	STROP ŻELBETOWY TYPU "FILIGRAN"	24,0 cm
	WEŁNA MIN. ($\lambda=0,035$)	10,0 cm
Sf1	PŁYTA GK NA RUSZCIE STAŁOWYM	1,25 cm
	PŁYTKI KLINKIEROWE NA KLEJU	2,0 cm
	STYROPUR XPS 200 FREZOWANY ($\lambda=0,034$)	16,0 cm
Sz1	IZOLACJA PRZECIWIŁ. 2xDYSPERBIT	
	ŚCIANY FUNDAM. MONOLITYCZNE ŻELBETOWE	24,0 cm
	TYNK SILIKONOWY UZIARNIENIE 1,5mm	
	STYROPIAN FASADOWY ($\lambda=0,031$)	20,0 cm
Sz2	BŁOCZEK SILIKATOWY	24,0 cm
	TYNK GIPSOWY	0,5-1 cm
	TYNK DEKORACYJNY IMITUJĄCY DREWNO	0,5 cm
Sz3	STYROPIAN FASADOWY ($\lambda=0,031$)	20,0 cm
	BŁOCZEK SILIKATOWY	24,0 cm
	TYNK GIPSOWY	0,5-1 cm
	2x1,25 PŁYTA GK(E130) W POM. WILGOTNYCH, POZOSTAŁYCH GK(E130)	2,5 cm
Sw1	IZOLACJA PAROSZCZELNA	
	PŁYTA OSB - NRO	23 mm
	DREWNIANA KONSTRUKCJA SZKIELETOWA ŚCIANY	14 cm
	WEŁNA MINERALNA MIĘDZY KONSTRUKCJĄ DREWNIANĄ ŚCIANY 14cm ($\lambda=0,035$ W/mK)	
	PŁYTA OSB - NRO	23 mm
	IZOLACJA WODOSZCZELNA W PŁYNIE	
	STYROPIAN GRAFITOWY FASADA EPS 031 10 cm ($\lambda=0,031$ W/mK)	
	SIATKA + KLEJ	
	CENKOWARSTWOWY TYNK SILIKONOWY ZIARNO 1,0mm-1,5mm	
	TYNK GIPSOWY	0,5-1 cm
Sw2	BŁOCZEK SILIKATOWY	24,0 cm
	TYNK GIPSOWY	0,5-1 cm
	TYNK GIPSOWY	0,5-1 cm
Sw3	BŁOCZEK SILIKATOWY	12,0 cm
	TYNK GIPSOWY	0,5-1 cm
	TYNK GIPSOWY	0,5-1 cm
D1	PŁYTA GK	1,25 cm
	PROFIL STAŁOWY OBUDOWY SZACHTÓW	5,0 cm
	DACHÓWKA CERAM.	
D2	ŁĄTY/KONTRŁATY	8,0 cm
	FOLIA PAROPRZEPUSZCZALNA ZBROJONA	
	WEŁNA MIN. ($\lambda=0,035$)	18,0 cm
	FOLIA PAROIZOLACYJNA	
D2	DACHÓWKA CERAM.	
	ŁĄTY/KONTRŁATY	8,0 cm
	FOLIA PAROPRZEPUSZCZALNA ZBROJONA	
	WEŁNA MIN. ($\lambda=0,035$)	18,0 cm
	WEŁNA MIN. ($\lambda=0,035$)	10,0 cm
	RUSZT STAŁOWY	
	FOLIA PAROIZOLACYJNA	
	PŁYTA GK	1,25 cm

D3	PAPA TERMOZGRZEWAŁNA WIERZCHNIEGO KRYCIA	
	PAPA TERMOZGRZEWAŁNA PODKŁADOWA	
	PEŁNE DESKOWANIE	2,0 cm
	KONSTRUKCJA	20,0 cm
	FOLIA PAROPRZEPUSZCZALNA ZBROJONA	
	WEŁNA MIN. (λ 0,035)	18,0 cm
	WEŁNA MIN. (λ 0,035)	10,0 cm
	KRZYŻOWY RUSZT STALOWY	6,0 cm
B1	FOLIA PAROIZOLACYJNA	
	PLYTA GK	1,25 cm
	WARSTWA WYKOŃCZENIOWA ZE SPADKIEM 2% PŁYTKI GRESOWE ANTYPOŚLIZGOWE NA ELASTYCZNEJ ZAPRAWIE MROZOODP. 2 cm	
	IZOLACJA WODOSZCZELNA W PŁYNIE	
Z1	ŻELBETOWA PŁYTA WSPORNIKOWA MOCOWANA ZA POMOCĄ SYSTEMOWEGO ŁĄCZNIKA TERMOIZOLACYJNEGO DO UCIAĞLANIA ZBROJENIA WYSOKOŚCI 17 cm, PŁYTA WYKONANA RAZEAM Z NADLEWKĄ ZE SPADKIEM 2%	
	POWŁOKA MALARSKA DO BETONU	
	ŻELBETOWA PŁYTA WSPORNIKOWA MOCOWANA ZA POMOCĄ SYSTEMOWEGO ŁĄCZNIKA TERMOIZOLACYJNEGO DO UCIAĞLANIA ZBROJENIA WYSOKOŚCI 17 cm, PŁYTA WYKONANA RAZEAM Z NADLEWKĄ ZE SPADKAMI 2%	
	POWŁOKA MALARSKA DO BETONU	

Szczegół wykonania skrajnych
ścian bocznych lukarn
skala 1:75

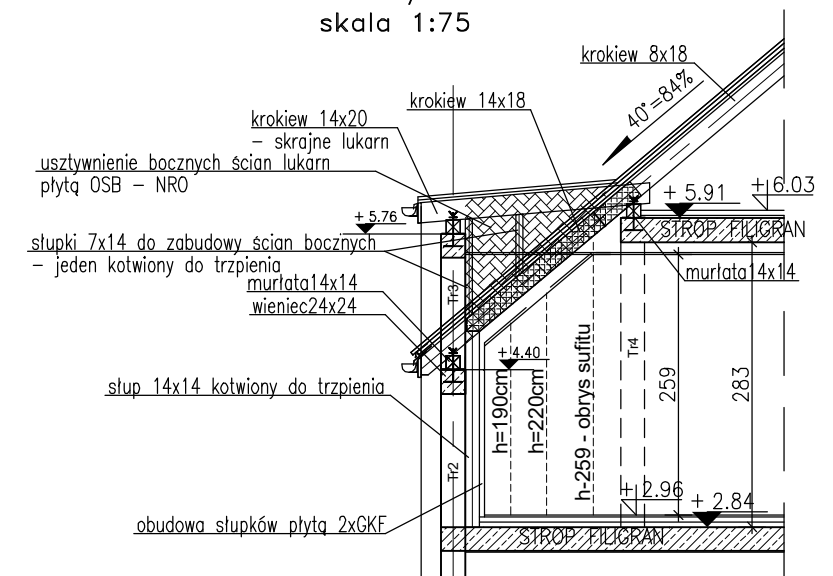

BUDYNEK 11 i 12

PROJEKTOWANIE - NADZÓR - DORADZTWO S.C. SŁAWOMIR FOSSA, MONIKA FOSSA UL. PODWALE 11, 59-500 ZŁOTORYJA TEL. 601799368, 605900218				
www.grupapnd.pl - biuro@grupapnd.pl				
obiekt:	ZESPÓŁ BUDYNKÓW MIESZKALNYCH JEDNORODZINNYCH DWULOKALOWYCH W ZABUDOWIE BLIŹNIACZEJ			
adres inwestycji:	Leśna, dz. nr 817/9, 817/12 obręb 0001 Leśna jednostka ewidencyjna 021003_4 Leśna-miasto			
projektant:	mgr inż. arch. Aleksandra Kulbas-Leśniak uprawnienia do projektowania bez ograniczeń w specjalności architektonicznej nr 12/08/DOIA			
branża:	architektura	stadium:	projekt techniczny	
			skala:	1:100/75
temat rysunku:		PRZEKRÓJ A-A I B-B		
data:	12.10.2025		nr rysunku:	A06