




RZUT PRZYZIEMIA

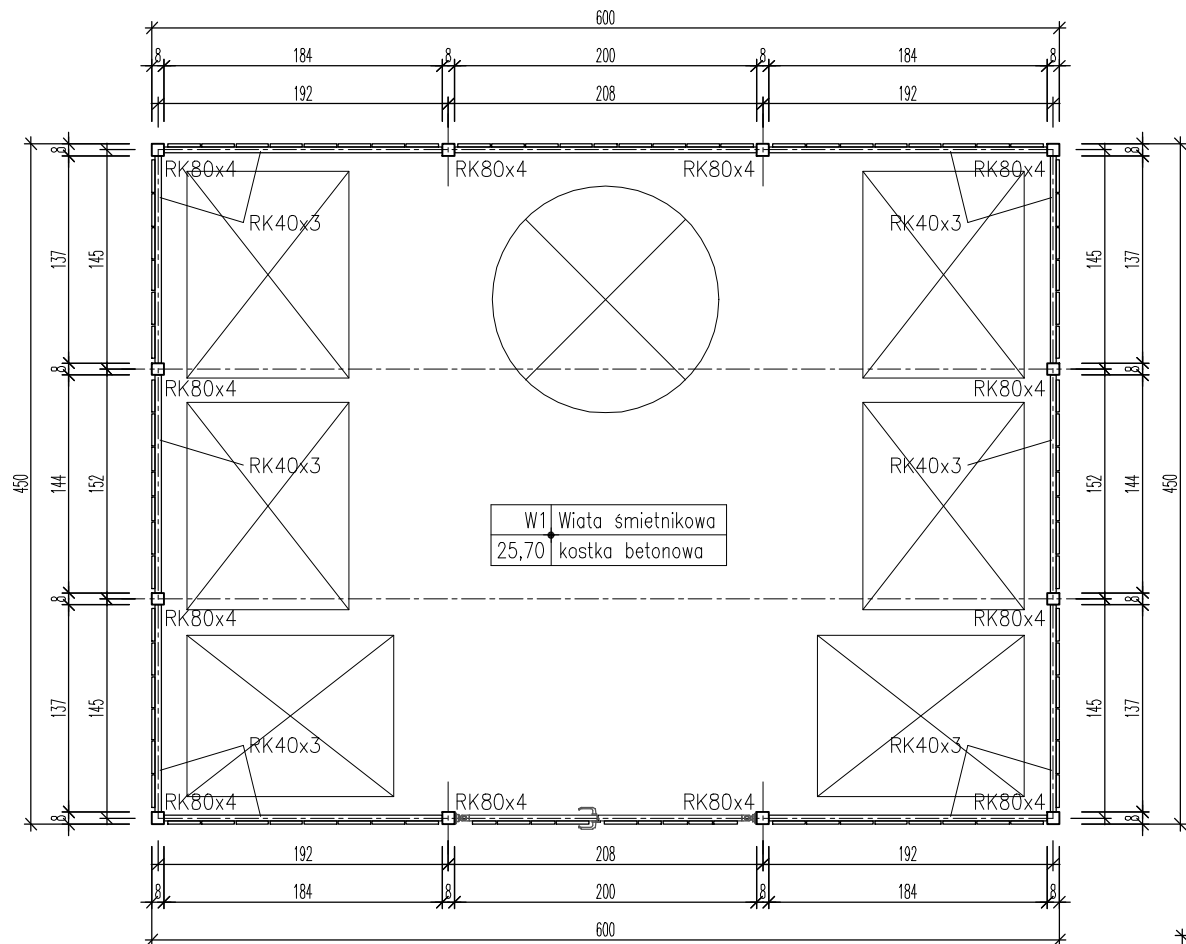

RZUT DACHU

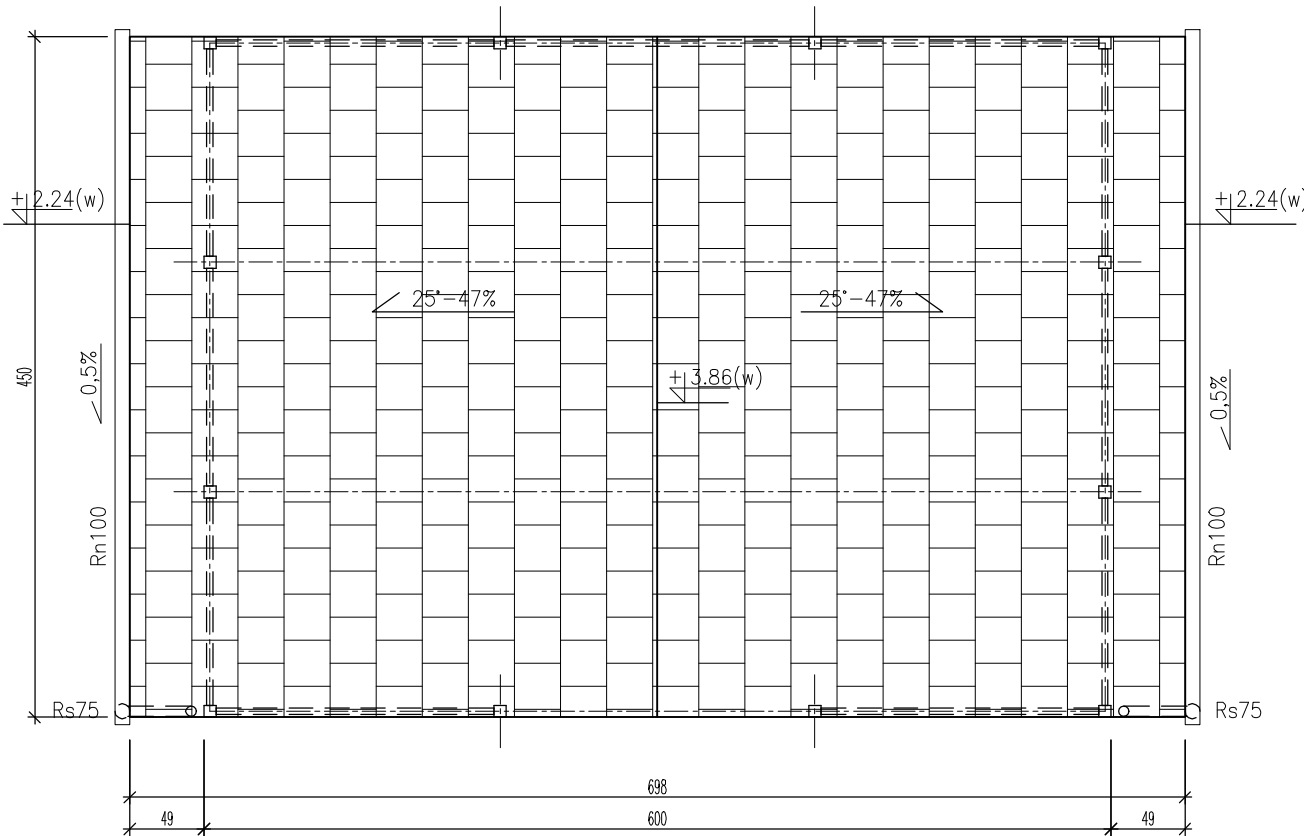

PRZEKRÓJ PIONOWY

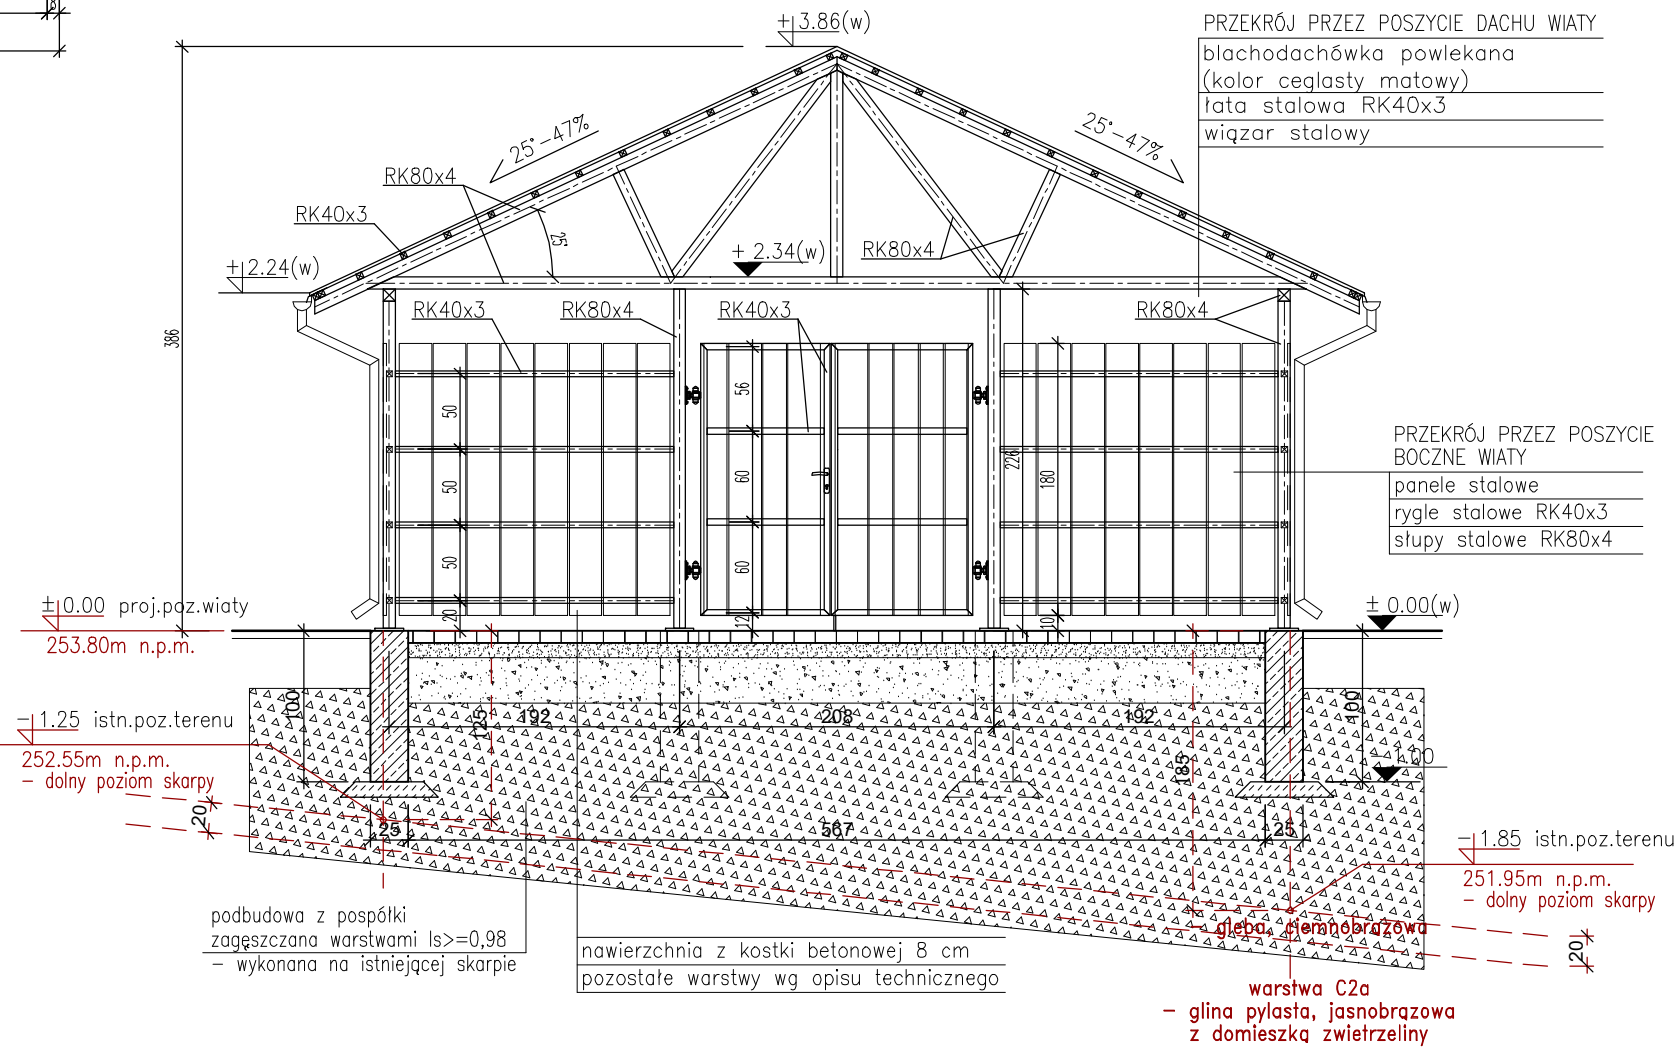

-WSZELKIE PRAWA ZASTRZEŻONE. Kopiowanie lub rozpowszechnianie całości lub fragmentu niniejszej dokumentacji bez pisemnego zezwolenia autora jest PRAWNIE ZABRONIONE - GstarCad - licencja: 4501-E707-0000-0100-8380-29AB-DC7F-0401

PROJEKTOWANIE - NADZÓR - DORADZTWO S.C. SŁAWOMIR FOSSA, MONIKA FOSSA UL. PODWALE 11, 59-500 ZŁOTORYJA TEL. 601799368, 605900218 www.grupapnd.pl - biuro@grupapnd.pl			 		
obiekt:	ZESPÓŁ BUDYNKÓW MIESZKALNYCH JEDNORODZINNYCH DWULOKALOWYCH W ZABUDOWIE BLIŹNIACZEJ				
adres inwestycji:	Leśna, dz. nr 817/9, 817/12 obręb 0001 Leśna jednostka ewidencyjna 021003_4 Leśna-miasto				
projektant:	mgr inż. arch. Aleksandra Kulbas-Leśniak uprawnienia do projektowania bez ograniczeń w specjalności architektonicznej nr 12/08/DOIA				
branża:	architektura	stadium:	projekt techniczny		skala: 1:50
temat rysunku: PRZEKRÓJ PIONOWY, RZUT PRZYZIEMIA I DACHU WIATY ŚMIETNIKOWEJ					
data:	12.10.2025			nr rysunku:	1w