


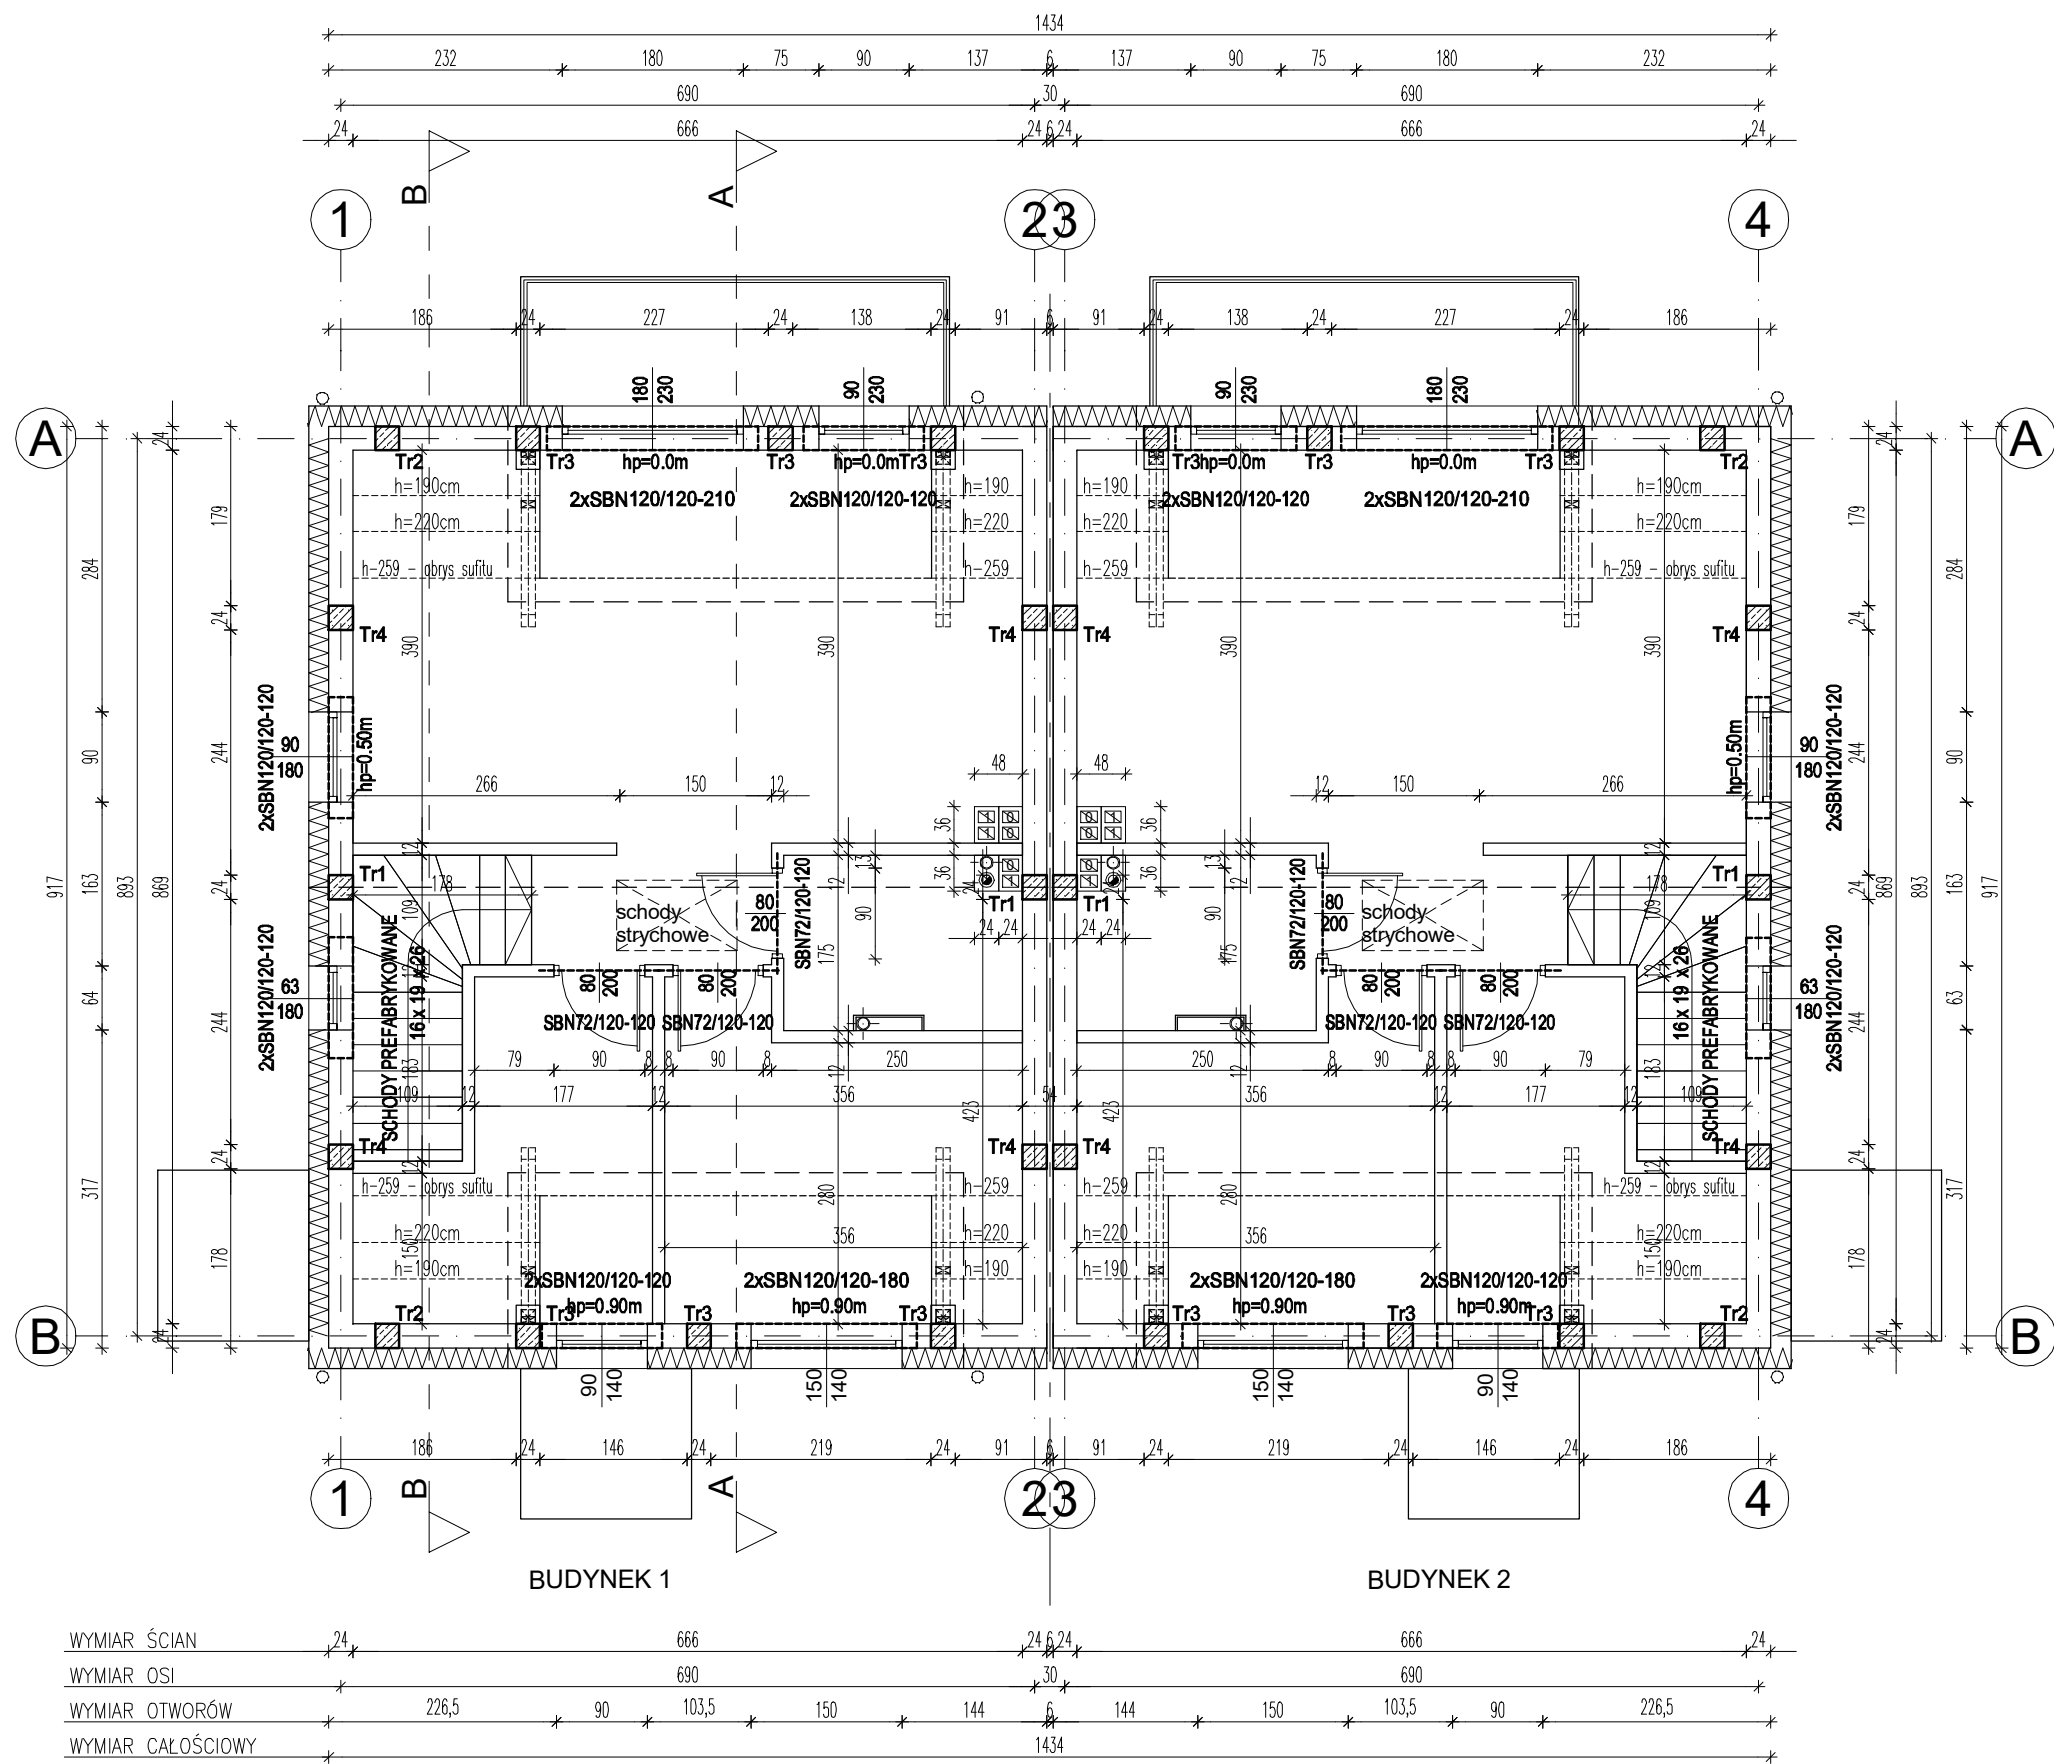

Beton: C20/25(B25), kl. eksp. XC1
– powyżej ścian monolitycznych
Otulina: trzpień i wieńce 3,0 cm
– górne poziomy stropów +2,84 i +5,91 m

Uwagi:

- W stropach pozostawić otwory na wylaz strychowy, kominy oraz instalacje.
- Należy zastosować podpory poziomujące zgodnie ze szczegółowymi rysunkami konstrukcyjno-montażowymi poszczególnych płyt. Podpory poziomujące można demontować po upływie 28 dni od betonowania.
- Płyty stropowe dla stropu typu FILIGRAN o łącznej gr. 24 cm, należy wykonać w wytwórni (zakładzie prefabrykacji), przetransportować oraz ułożyć wg wytycznych narzuconych przez producenta stropu. Płyty należy dodatkowo dobroić górą i dołem wg wytycznych producenta stropu.
- Wieńce i płyty uzupełniające wylewać w jednym ciągu technologicznym. Zbrojenie płyt i trzpień wykonać zgodnie z: PN-EN1992-1-1:2008, Eurokod2.
- Wieńce i trzpień należy zbroić stalą B500B i strzemiętami ze stali B500B. Wszystkie trzpień wykonać w strzępiach muru. Szerokość odsadzek trzpień wykonać min 15 cm w co najmniej co 2 warstwie. W miejscach występowania dodatkowych trzpień, należy wypuścić zbrojenie z wieńców od poziomu stropu.
- Zbrojenie główne wieńców należy łączyć na zakład długości min. 55 cm oraz kotwić w narożach długości min. 60 cm.
- Uzupełniające wylewki między płytami stropowymi gr. 24 cm, należy wykonać z betonu C20/25(B25), zbroić górą i dołem prętami $\varnothing 10$ mm oraz prętami rozdzielczymi $\varnothing 6$ mm co 25 cm ze stali B500B. Pod wylewkami należy wykonać pełne szalunki.
- WSZYSTKIE DODATKOWE TRZPIENIE WYSTĘPUJĄCE NA KOLEJNYCH KONDYGNACJACH NALEŻY WYKONAĆ OD POZIOMU STROPU LUB WIEŃCA NAD KOLEJNĄ KONDYGNACJĄ. LOKALIZACJĘ DODATKOWYCH TRZPIENI NALEŻY WYKONAĆ WG RZUTU KOLEJNEJ KONDYGNACJI.

g.p.w. – górny poziom wieńca

BUDYNEK 1 i 2

PROJEKTOWANIE - NADZÓR - DORADZTWO S.C.
SŁAWOMIR FOSSA, MONIKA FOSSA
UL. PODWALE 11, 59-500 ZŁOTORYJA
TEL. 601799368, 605900218
www.grupapnd.pl - biuro@grupapnd.pl

FOSSA

obiekt: ZESPÓŁ BUDYNKÓW MIESZKALNYCH
JEDNORODZINNYCH DWULOKALOWYCH
W ZABUDOWIE BLIŹNIACZEJ

adres inwestycji: Leśna, dz. nr 817/9, 817/12 obręb 0001 Leśna
jednostka ewidencyjna 021003_4 Leśna-miasto

projektant: mgr inż. Sławomir Fossa
uprawnienia do projektowania bez ograniczeń
w specjalności konstrukcyjno-budowlanej nr 87/DOS/04

branża: konstrukcja stadium: projekt techniczny skala: 1:75

temat rysunku: ELEMENTY KONSTRUKCYJNE PODDASZA

data: 12.10.2025 nr rysunku: K4

ZESTAWIENIE NADPROŻY STRUNOBETONOWYCH

RODZAJ	DŁUGOŚĆ	ILOŚĆ
SBN (wys./szer.)	[m]	[szt]
72x120	1,20	6
120x120	1,20	16
	1,80	4
	2,10	4