



Trzpień Tr1
24x24cm – łącznie szt.4
– do g.p. +8,15 m

Wszystkie trzpień
wykonać w strzępiach

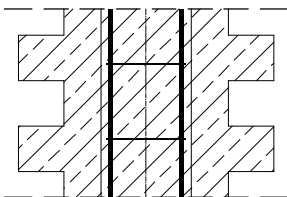

Beton: C20/25(B25), kl. eksp. XC1
Stal zbrojeniowa: B500B
Otulina zbrojenia: 3,0 cm
– wymiary strzemion podano
po zewnętrznym obrysie pręta

- Uwaga:**
Zbrojenie trzpieni wykonać zgodnie z: PN-EN 1992-1-1:2008, Eurokod 2.
- Zbrojenie główne trzpieni stalą B500B, strzemiona stalą B500B.
 - Strzemiona należy zagęścić w górnej jak i dolnej strefie trzpienia.
 - Pręty trzpieni wchodzące w górny wieniec lub podciąg zakotwić odginając przy górnej wysokości wieńca lub podciagu na odległość 40 cm.
 - Wszystkie trzpień należy wykonać w strzępiach muru.
- Szerokość odsadzek trzpieni wykonać min 15 cm w co najmniej co 2 warstwie.

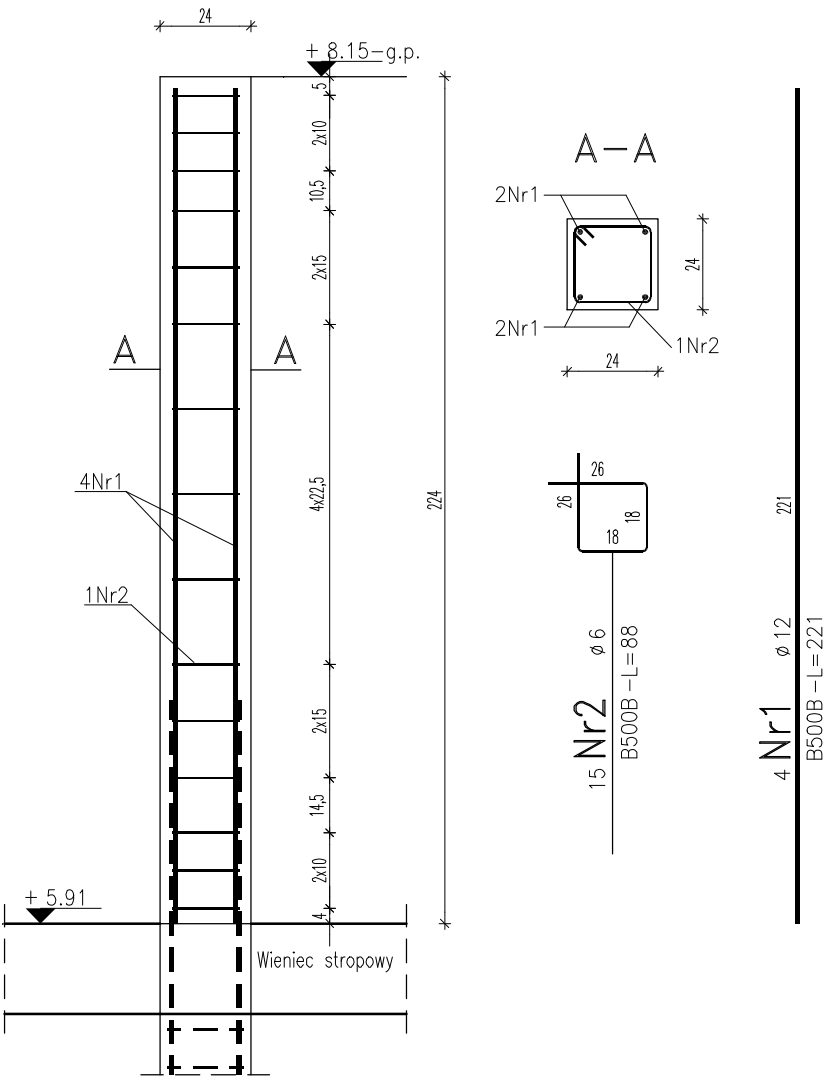

BUDYNEK 5 i 6

PROJEKTOWANIE - NADZÓR - DORADZTWO S.C. SŁAWOMIR FOSSA, MONIKA FOSSA UL. PODWALE 11, 59-500 ZŁOTORYJA TEL. 601799368, 605900218 www.grupapnd.pl - biuro@grupapnd.pl			<div>FOS</div> <div>S</div> <div>A</div>		
obiekt:	ZESPÓŁ BUDYNKÓW MIESZKALNYCH JEDNORODZINNYCH DWULOKALOWYCH W ZABUDOWIE BLIŹNIACZEJ				
adres inwestycji:	Leśna, dz. nr 817/9, 817/12 obręb 0001 Leśna jednostka ewidencyjna 021003_4 Leśna-miasto				
projektant:	mgr inż. Sławomir Fossa uprawnienia do projektowania bez ograniczeń w specjalności konstrukcyjno-budowlanej nr 87/DOŚ/04				
branża:	konstrukcja		stadium:	projekt techniczny	skala: 1:20
temat rysunku: TRZPIEŃ Tr1					
data: 12.10.2025				nr rysunku: K6.1	