


Wieniec W2–24x24 cm

dł. łączna 2x2,40 m


na wewnętrznej ścianie nośnej
przy oparciu dwustronnym płyty

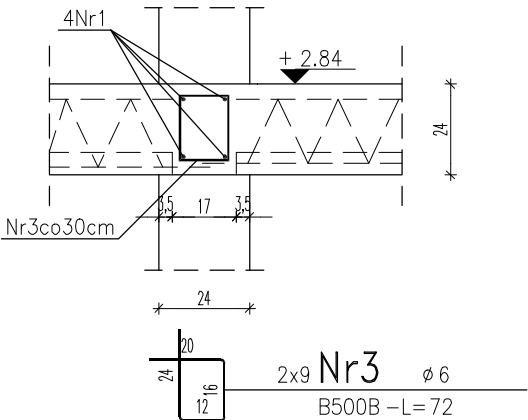


Wieniec W1–24x24 cm

dł. łączna 2x35,50 m


na zewnętrznej i wewnętrznej ścianie nośnej
przy oparciu jednostronnym płyty

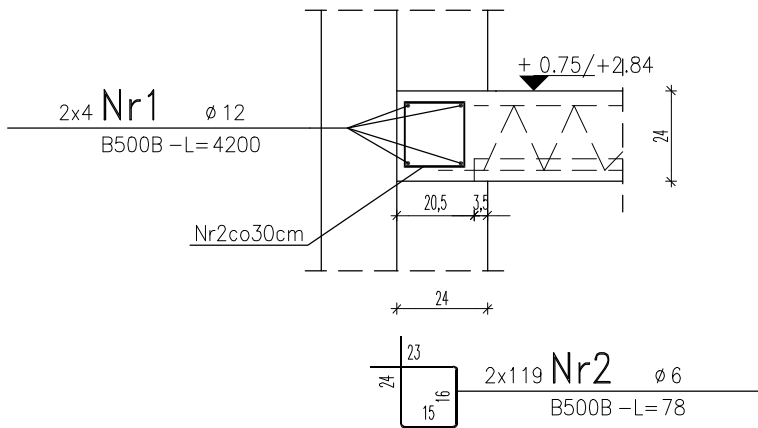


Łączenie
prętów w wieńcach prostopadłych

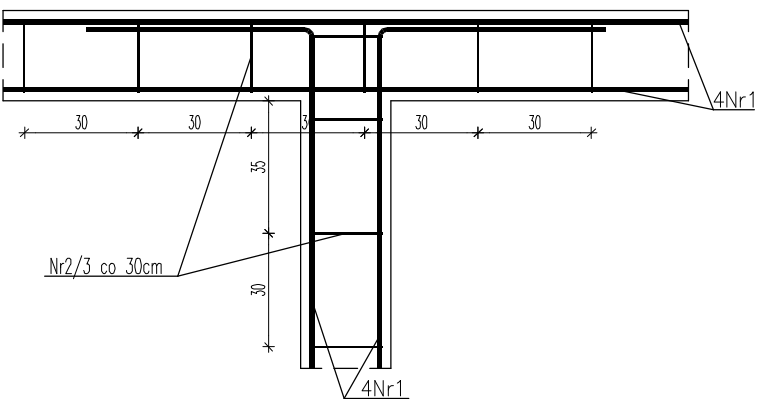

Kotwienie
prętów w narożach

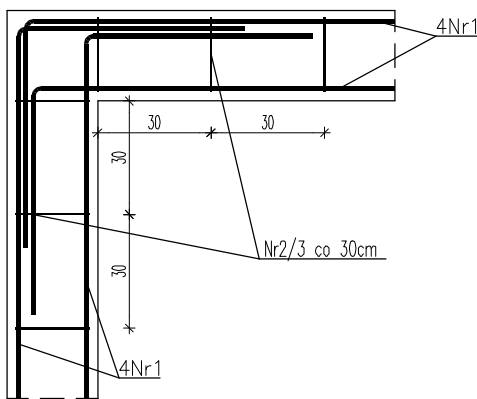

Łączenie
prętów na zakład

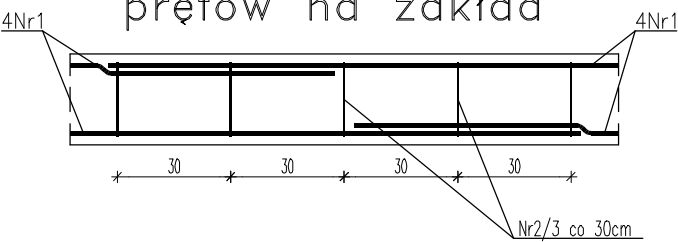

Beton: C20/25(B25), kl. eksp. XC1

Stal zbrojeniowa: B500B

Otulina zbrojenia: min 3,0 cm

– wymiary strzemion podano
po zewnętrznym obrysie pręta

Uwaga:

- Zbrojenie główne wieńców stalą – B500B.
Wieńce zbroić poprzecznie strzemionami $\phi 6$ mm co 30 cm ze stali B500B.
- Zbrojenie główne wieńców należy łączyć na zakład długości min. 55 cm
oraz kotwić w narożach długości min. 60 cm.
- Wieńce należy wylewać w jednym ciągu technologicznym razem ze stropem.
- Z wieńców z zaznaczonymi trzpieniami na rzucie konstrukcji poddasza
należy zakotwić pręty pionowe dla danych elementów.
- W wieńcach współpracujących z płytami zadaszenia nad wejściami należy zamontować
systemowe łączniki termoizolacyjne (zadaszenia) dobierając po konsultacji
z wybranym producentem łącznika oraz przedstawieniu do akceptacji projektantowi.

BUDYNEK 9 i 10

PROJEKTOWANIE - NADZÓR - DORADZTWO S.C. SŁAWOMIR FOSSA, MONIKA FOSSA UL. PODWALE 11, 59-500 ŻŁOTORYJA TEL. 601799368, 605900218 www.grupapnd.pl - biuro@grupapnd.pl			<div>FOS</div> <div>SSA</div>	
obiekt:	ZESPÓŁ BUDYNKÓW MIESZKALNYCH JEDNORODZINNYCH DWULOKALOWYCH W ZABUDOWIE BLIŹNIACZEJ			
adres inwestycji:	Leśna, dz. nr 817/9, 817/12 obręb 0001 Leśna jednostka ewidencyjna 021003_4 Leśna-miasto			
projektant:	mgr inż. Sławomir Fossa uprawnienia do projektowania bez ograniczeń w specjalności konstrukcyjno-budowlanej nr 87/DOŚ/04			
branża:	konstrukcja	stadium:	projekt techniczny	skala: 1:20
temat rysunku: <div>WIENIEC W1, W2</div>				
data:	12.10.2025		nr rysunku:	K3.1