


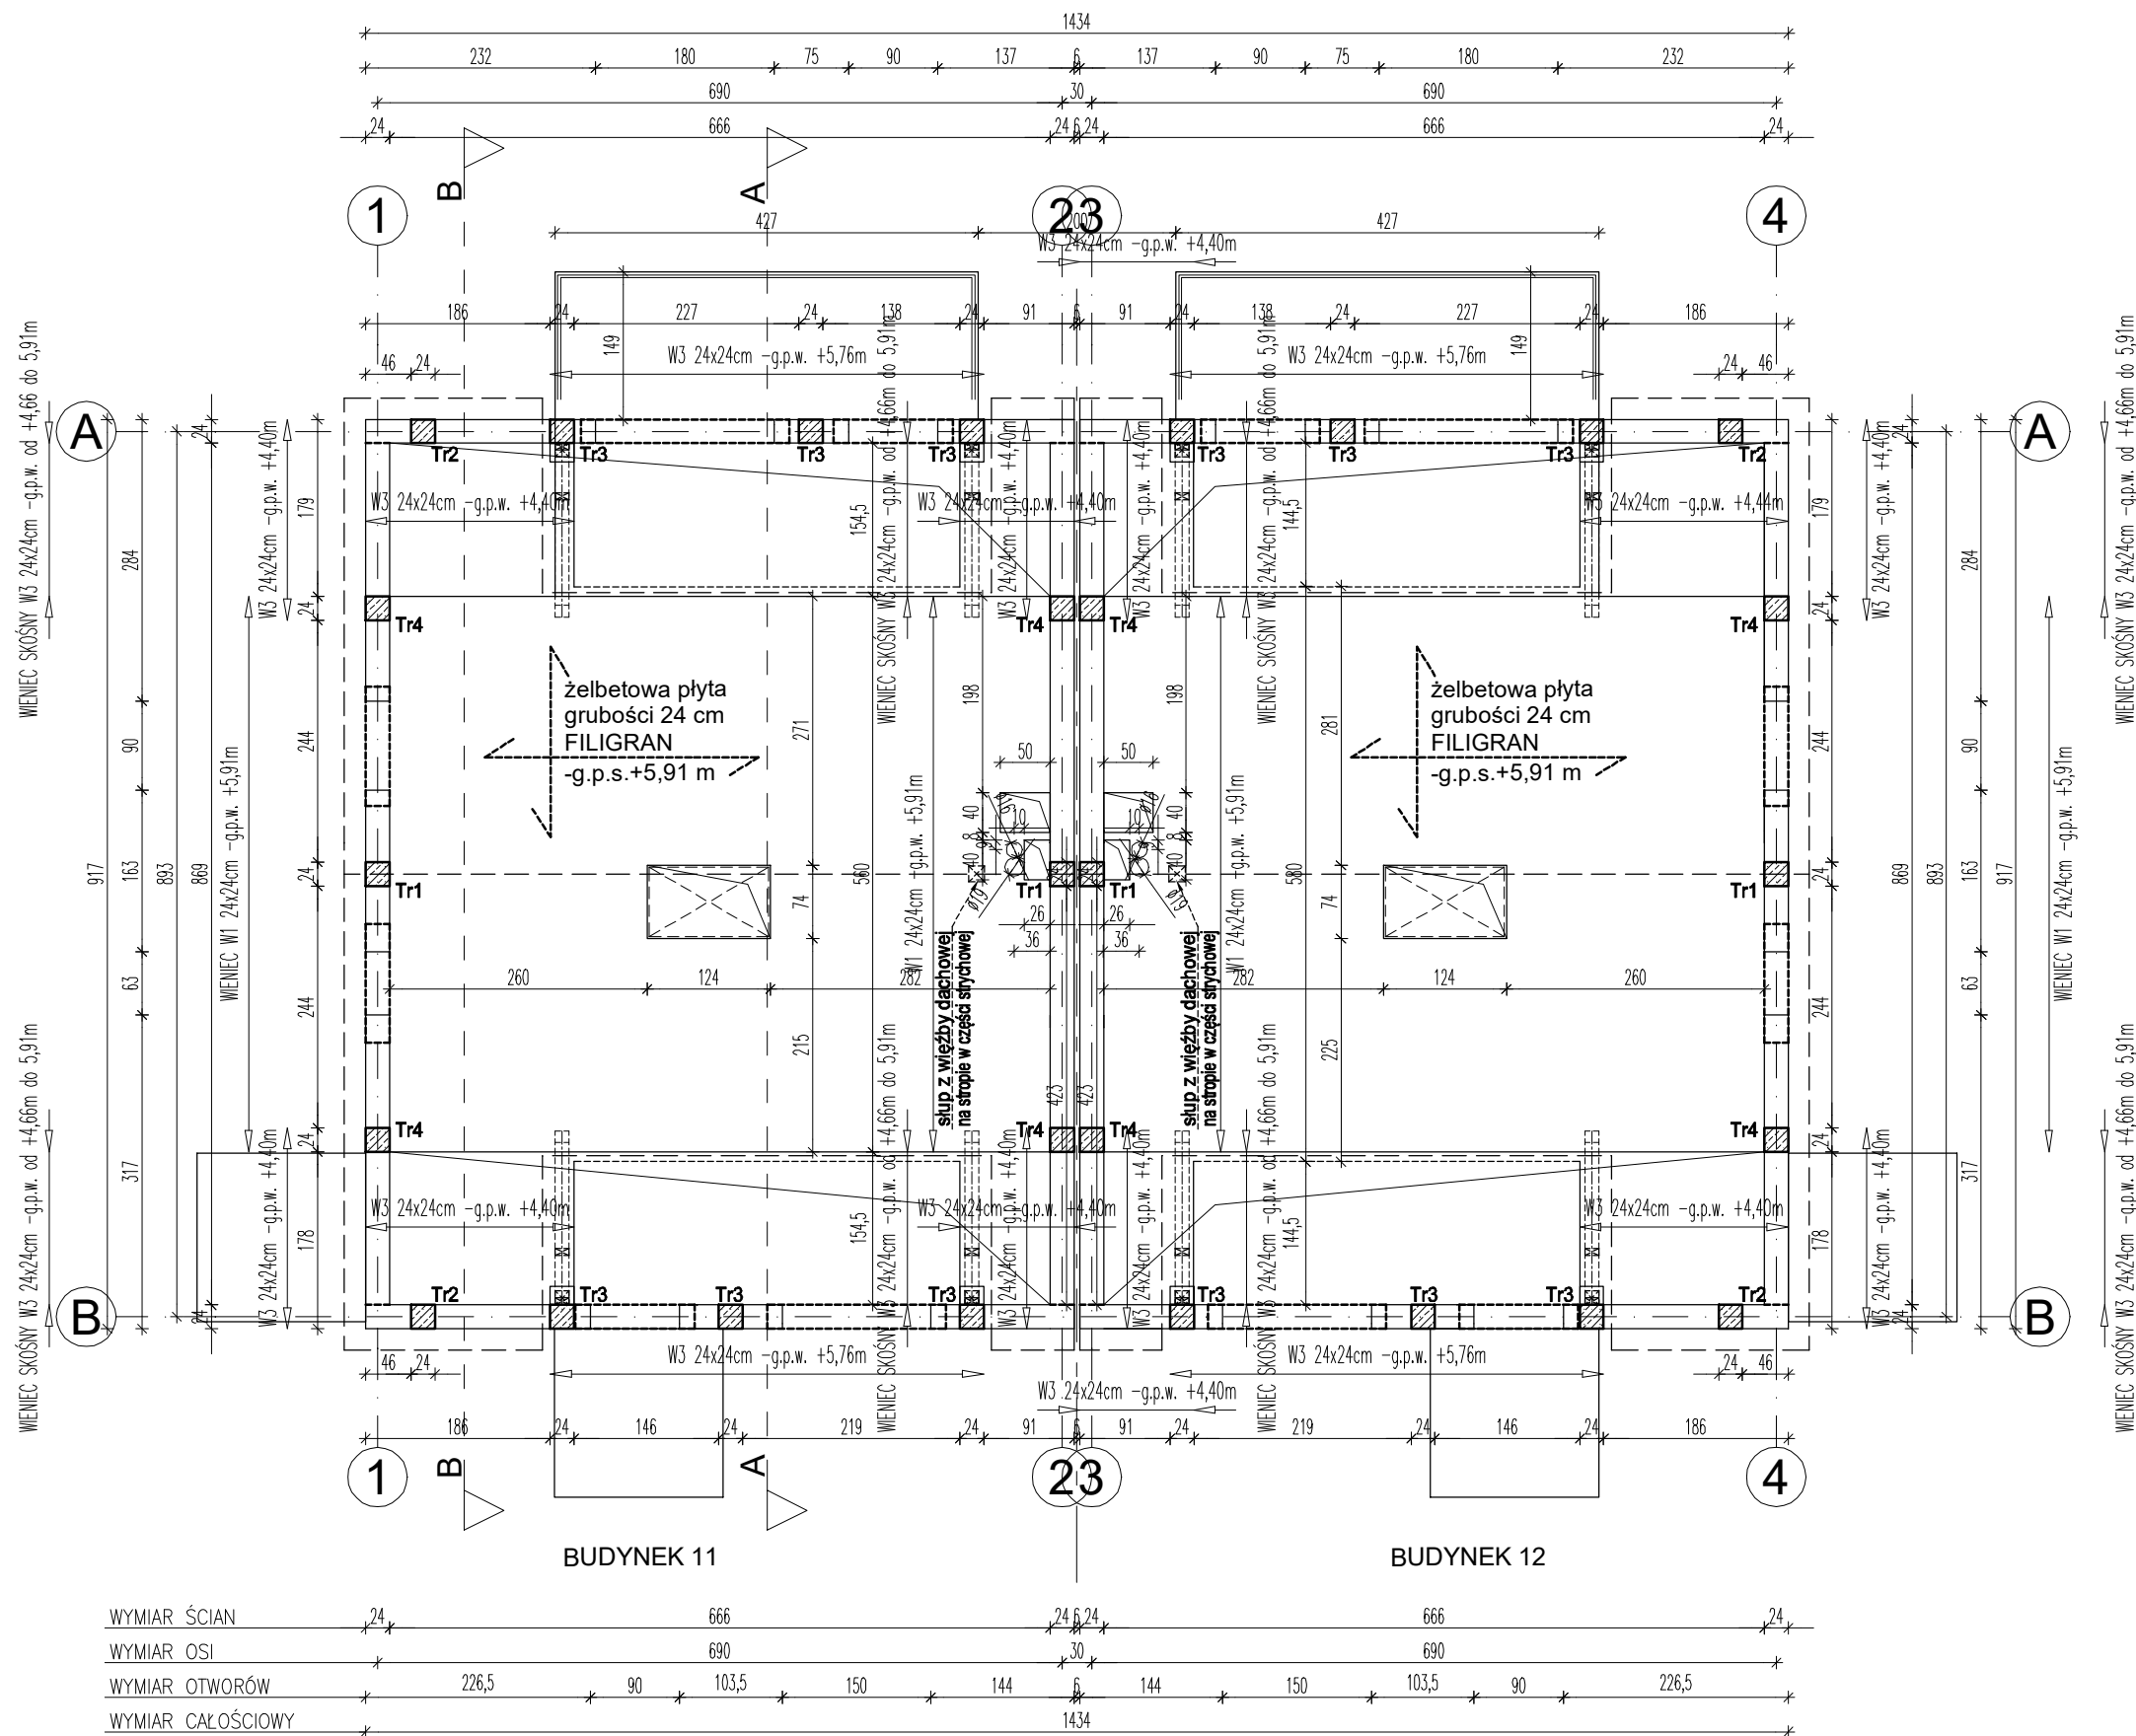

Beton: C20/25(B25), kl. eksp. XC1
– powyżej ścian monolitycznych
Otulina: trzenie i wieńce 3,0 cm
– górne poziomy stropów +2,84 i +5,91 m

- Uwagi:
1. W stropach pozostawić otwory na wylaz strychowy, kominy oraz instalacje.
 2. Należy zastosować podpory poziomujące zgodnie ze szczegółowymi rysunkami konstrukcyjno-montażowymi poszczególnych płyt. Podpory poziomujące można demontować po upływie 28 dni od betonowania.
 3. Płyty stropowe dla stropu typu FILIGRAN o łącznej gr. 24 cm, należy wykonać w wytwórni (zakładzie prefabrykacji), przetransportować oraz ułożyć wg wytycznych narzuconych przez producenta stropu. Płyty należy dodatkowo dobroić górną i dolną wg wytycznych producenta stropu.
 4. Wieńce i płyty uzupełniające wylewać w jednym ciągu technologicznym. Zbrojenie płyt i trzpień wykonać zgodnie z: PN-EN1992-1-1:2008, Eurokod2.
 5. Wieńce i trzpień należy zbroić stalą B500B i strzemiętami ze stali B500B. Wszystkie trzpień wykonać w strzępiach muru. Szerokość odsadzek trzpień wykonać min 15 cm w co najmniej co 2 warstwie. W miejscach występowania dodatkowych trzpień, należy wypuścić zbrojenie z wieńców od poziomu stropu.
 6. Zbrojenie główne wieńców należy łączyć na zakład długości min. 55 cm oraz kotwić w narożach długości min. 60 cm.
 7. Uzupełniające wylewki między płytami stropowymi gr. 24 cm, należy wykonać z betonu C20/25(B25), zbroić górną i dolną prętami $\varnothing 10$ mm oraz prętami rozdzielczymi $\varnothing 6$ mm co 25 cm ze stali B500B. Pod wylewkami należy wykonać pełne szalunki.
 8. WSZYSTKIE DODATKOWE TRZPIENIE WYSTĘPUJĄCE NA KOLEJNYCH KONDYGNACJACH NALEŻY WYKONAĆ OD POZIOMU STROPU LUB WIEŃCA NAD KOLEJNĄ KONDYGNACJĄ. LOKALIZACJĘ DODATKOWYCH TRZPIEŃ NALEŻY WYKONAĆ WG RZUTU KOLEJNEJ KONDYGNACJI.

g.p.w. – górny poziom wieńca

BUDYNEK 11 i 12

PROJEKTOWANIE - NADZÓR - DORADZTWO S.C. SŁAWOMIR FOSSA, MONIKA FOSSA UL. PODWALE 11, 59-500 ZŁOTORYJA TEL. 601799368, 605900218 www.grupapnd.pl - biuro@grupapnd.pl		<div>FOSSA</div>		
obiekt:	ZESPÓŁ BUDYNKÓW MIESZKALNYCH JEDNORODZINNYCH DWULOKALOWYCH W ZABUDOWIE BLIŹNIACZEJ			
adres inwestycji:	Leśna, dz. nr 817/9, 817/12 obręb 0001 Leśna jednostka ewidencyjna 021003_4 Leśna-miasto			
projektant:	mgr inż. Sławomir Fossa uprawnienia do projektowania bez ograniczeń w specjalności konstrukcyjno-budowlanej nr 87/DOS/04			
branża:	konstrukcja	stadium:	projekt techniczny	
			skala: 1:75	
temat rysunku: STROP NAD PODDASZEM				
data:	12.10.2025		nr rysunku: K5	