



Wieniec W1–24x24 cm

dł. łączna 2x35,50 m


na zewnętrznej i wewnętrznej ścianie nośnej
przy oparciu jednostronnym płyty

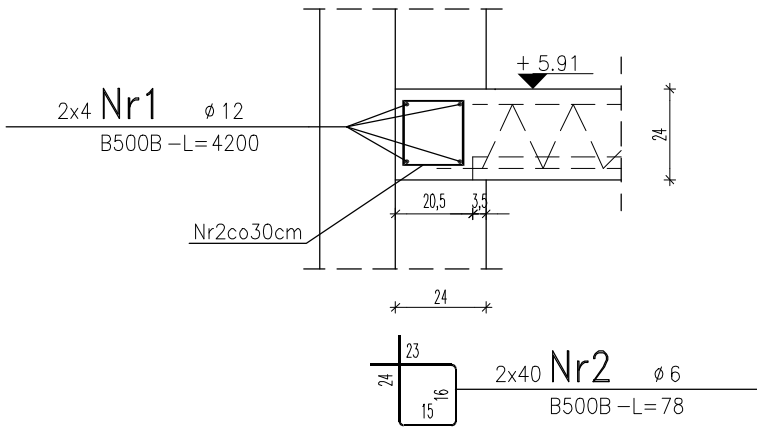


Łączenie
prętów w wieńcach prostopadłych

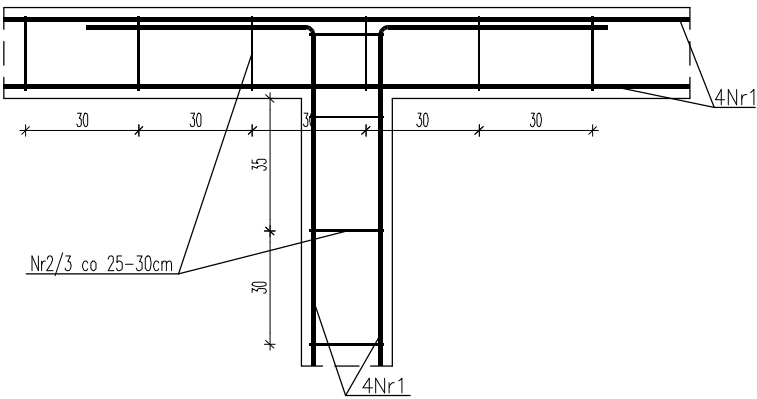

Kotwienie
prętów w narożach

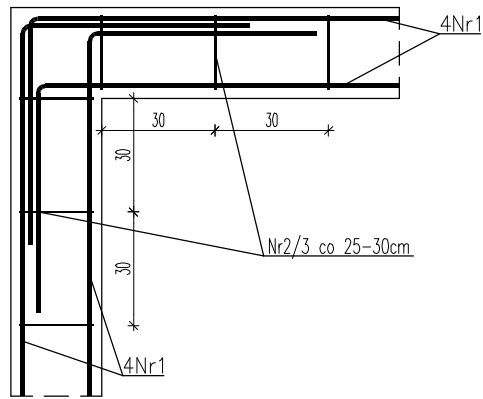


Łączenie
prętów na zakład

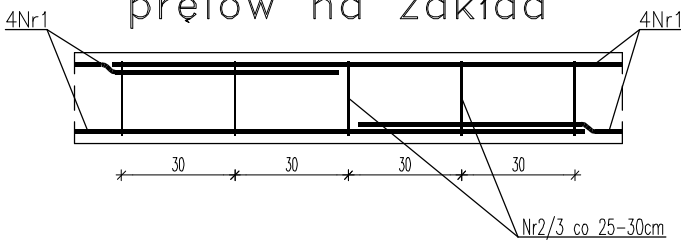

Wieniec W3–24x24 cm

dł. łączna 2x30,50 m

wieniec ścian kolankowych,
wieniec lukarn i skośny

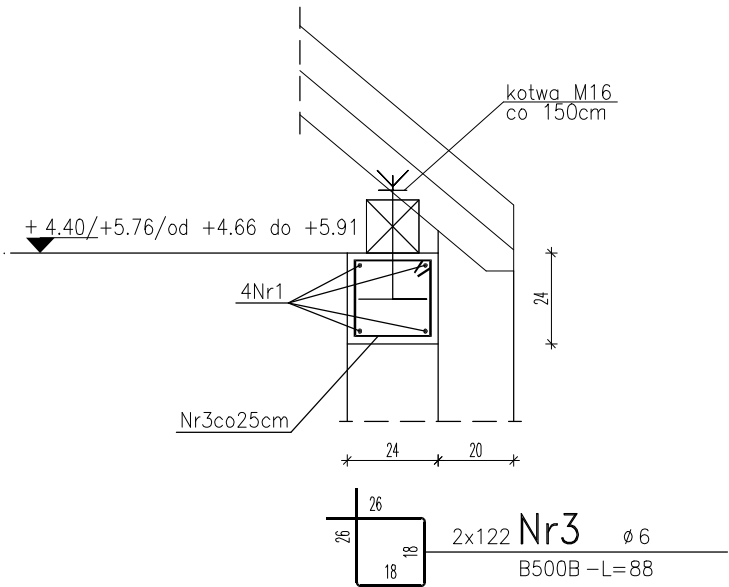

Beton: C20/25(B25), kl. eksp. XC1

Stal zbrojeniowa: B500B

Otulina zbrojenia: min 3,0 cm

– wymiary strzemion podano
po zewnętrznym obrysie pręta

Uwaga:

- Zbrojenie główne wieńców stalą – B500B.
Wieńce zbroić poprzecznie strzemionami $\varnothing 6$ mm co 25 i 30 cm ze stali B500B.
- Zbrojenie główne wieńców należy łączyć na zakład długości min. 55 cm
oraz kotwić w narożach długości min. 60 cm.
- Wieńce należy wylewać w jednym ciągu technologicznym razem ze stropem.
- Z wieńców z zaznaczonymi trzpieniami na rzucie konstrukcji poddasza
należy zakotwić pręty pionowe dla danych elementów.

BUDYNEK 11 i 12

PROJEKTOWANIE - NADZÓR - DORADZTWO S.C. SŁAWOMIR FOSSA, MONIKA FOSSA UL. PODWALE 11, 59-500 ZŁOTORYJA TEL. 601 799368, 605900218 www.grupapnd.pl - biuro@grupapnd.pl			<div>FOS</div> <div>SA</div>	
obiekt:		ZESPÓŁ BUDYNKÓW MIESZKALNYCH JEDNORODZINNYCH DWULOKALOWYCH W ZABUDOWIE BLIŹNIACZEJ		
adres inwestycji:		Leśna, dz. nr 817/9, 817/12 obręb 0001 Leśna jednostka ewidencyjna 021003_4 Leśna-miasto		
projektant:		mgr inż. Sławomir Fossa uprawnienia do projektowania bez ograniczeń w specjalności konstrukcyjno-budowlanej nr 87/DOŚ/04		
branża: konstrukcja		stadium: projekt techniczny		skala: 1:20
temat rysunku: <div>WIENIEC W1, W3</div>				
data:		12.10.2025		nr rysunku: K5.1