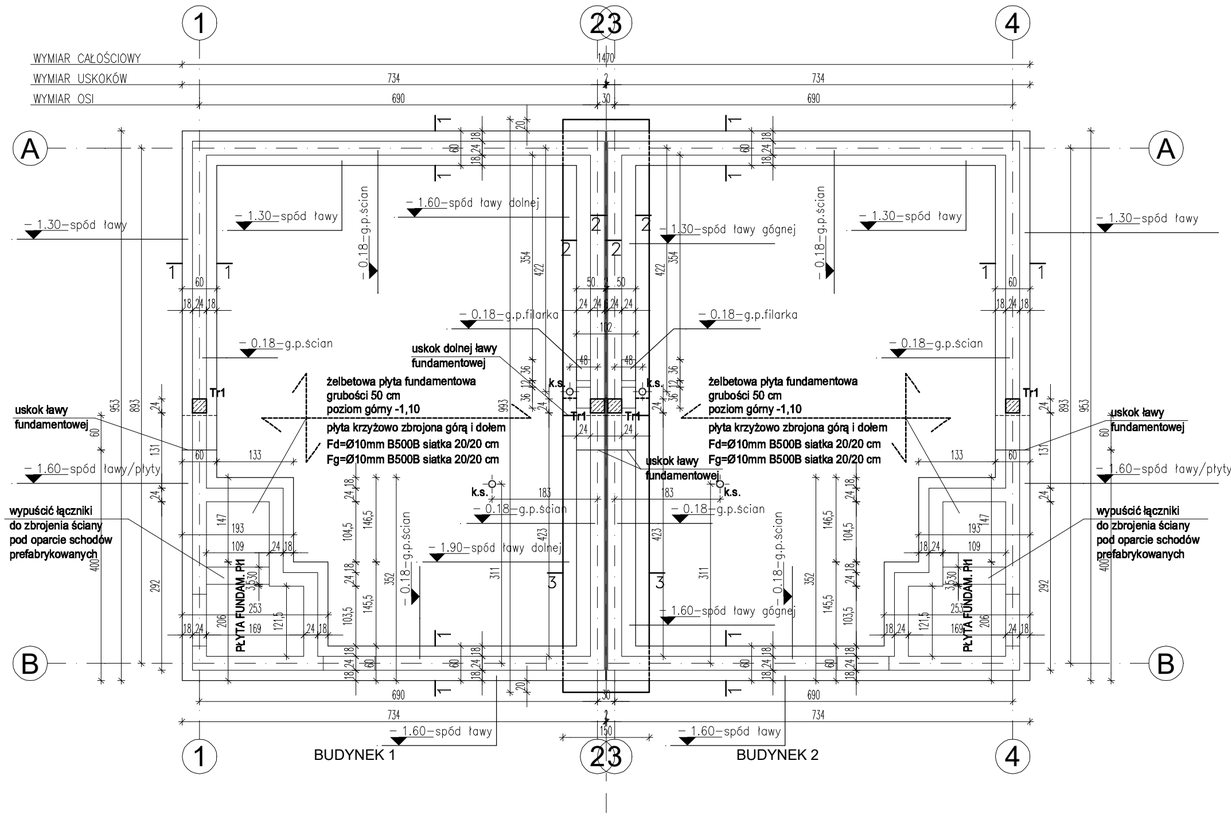

Beton: C25/30(B30), kl. eksp. XC2, W8
– ściany i ławy fundamentowe
Chudy beton: C8/10(B10)
Stal zbrojeniowa: B500B
Otulina: ław i płyt fundamentowych 5 cm
–górne poziomy ścian fundamentowych –0,18 m

Uwagi:

1. Przyjęta głębokość przemarzania gruntu: –0,80 m p.p.t., rzędna posadowienia fundamentów –1,28 i –0,98 m od poziomu terenu. Ławy fundamentowe należy wykonać schodkowo. Należy zachować ciągłość zbrojenia na uskokach ław fundamentowych.
2. Podany poziom posadowienia: wierzch chudego betonu.
3. Pod ławami i płytami fundamentowymi wykonać warstwę chudego betonu min. 10 cm.
4. Izolacja pozioma pod ścianę (na ścianach fundamentowych) 2 x papa podkładowa, izolacja pionowa ścian: 2 x abizol lub dysperbit.
5. Ściany fundamentowe wylewane na mokro z betonu żwirowego.
6. W ławach fundamentowych z zaznaczonymi trzpieniami należy zakotwić pręty pionowe dla danych trzpieni.
7. Zbrojenie główne ław i płyt fundamentowych stalą B500B i strzemionami ze stali B500B. Zbrojenie ław i płyt fundamentowych wykonać zgodnie z: PN–EN 1992–1–1:2008, Eurokod 2.
8. Przed przystąpieniem do betonowania ław i płyt, należy dokonać odbioru wykopów.
9. Wszystkie natrafione warstwy nasypowe, grunty organiczne lub inne grunty nienośne należy wybrać z wykopu do gruntu nośnego i w ich miejsce wykonać wymianę gruntu z piasku lub pospółki zagęszczoną przez wibrowanie.
10. Wszystkie przepusty pod przejścia instalacyjne prowadzone przez ławy fundamentowe oraz monolityczne ściany fundamentowe należy wykonać wg projektu technicznego branży sanitarnej.
11. Podczas wykonywania płyty fundamentowej należy uwzględnić przepusty instalacyjne. Lokalizacje przepustów do kanalizacji, przyłącza wody oraz elektroenergetyczne należy skoordynować z projektami branżowymi.
12. Roboty budowlane należy wykonywać przy jednoczesnej koordynacji międzybranżowej – instalacyjnej.

BUDYNEK 1 i 2

PROJEKTOWANIE - NADZÓR - DORADZTWO S.C.
SŁAWOMIR FOSSA, MONIKA FOSSA
UL. PODWALE 11, 59-500 ZŁOTORYJA
TEL. 601799368, 605900218
www.grupapnd.pl - biuro@grupapnd.pl

obiekt:	ZESPÓŁ BUDYNKÓW MIESZKALNYCH JEDNORODZINNYCH DWULOKALOWYCH W ZABUDOWIE BLIŹNIACZEJ	
adres inwestycji:	Leśna, dz. nr 817/9, 817/12 obręb 0001 Leśna jednostka ewidencyjna 021003_4 Leśna-miasto	
projektant:	mgr inż. Sławomir Fossa uprawnienia do projektowania bez ograniczeń w specjalności konstrukcyjno-budowlanej nr 87/DOŚ/04	
branża: konstrukcja	stadium: projekt techniczny	skala: 1:75
temat rysunku: RZUT FUNDAMENTÓW		
data: 12.10.2025		nr rysunku: K1

–WSZELKIE PRAWA ZASTRZEŻONE: Kopiowanie lub rozpowszechnianie całości lub fragmentu niniejszej dokumentacji bez pisemnego zezwolenia autora jest PRAWNIE ZABRONIONE– GstarCad - licencja: 4501-E707-0000-0100-8380-29AB-DC7F-0401