—WSZELKIE PRAWA ZASTRZEŻONE: Kopiowanie lub rozpowszechnianie całości lub fragmentu niniejszej dokumentacji bez pisemnego zezwolenia autora jest PRAWNIE ZABRONIONE— GstarCad - licencja: 4501-E707-0000-0100-8380-29AB-DC7F-0401

Schemat dozbrojenia stref podokiennych

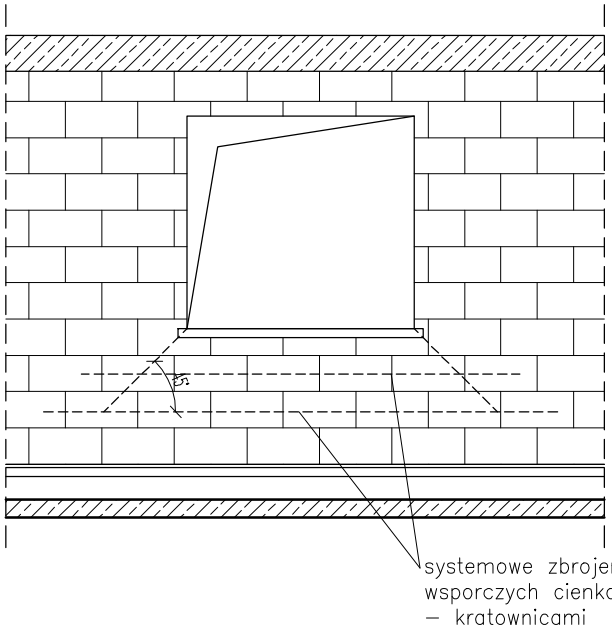

Pod wszystkimi otworami okiennymi należy stosować prefabrykowany system zbrojenia murów do zaprawy cienkowarstwowej (klejowej zaprawy murarskiej), wykonany z drutu stalowego, ocynkowanego. Konstrukcja produktu to połączenie dwóch równoległych drutów, zespawanych z trzecim, ciągłym prętem zygzakowatym. Systemowa kratownica zapobiega pękaniu murów, powstawaniu rys oraz zwiększa wytrzymałość całej konstrukcji ściany. Dlatego też, stosowany jest do wzmacniania takich miejsc w budynkach, jak strefy wokół okien, nadproża czy też innych miejsc szczególnie narażonych na powstawanie spękań oraz rys.

BUDYNEK 1 i 2

PROJEKTOWANIE - NADZÓR - DORADZTWO S.C.
SŁAWOMIR FOSSA, MONIKA FOSSA
UL. PODWALE 11, 59-500 ZŁOTORYJA
TEL. 601799368, 605900218
www.grupapnd.pl - biuro@grupapnd.pl

obiekt:	ZESPÓŁ BUDYNKÓW MIESZKALNYCH JEDNORODZINNYCH DWULOKALOWYCH W ZABUDOWIE BLIŹNIACZEJ	
adres inwestycji:	Leśna, dz. nr 817/9, 817/12 obręb 0001 Leśna jednostka ewidencyjna 021003_4 Leśna-miasto	
projektant:	mgr inż. Sławomir Fossa uprawnienia do projektowania bez ograniczeń w specjalności konstrukcyjno-budowlanej nr 87/DOŚ/04	
branża: konstrukcja	stadium: projekt techniczny	skala: 1:20
temat rysunku: SCHEMAT DOZBROJENIA STREF PODOKIENNYCH		
data: 12.10.2025		nr rysunku: K2.2