## Podciąg P3 szt.2 (24x54cm) –g.p.p. +2,84m




### Przekrój A–A




## Podciąg P2 szt.4 (24x54cm) –g.p.p. +2,84m

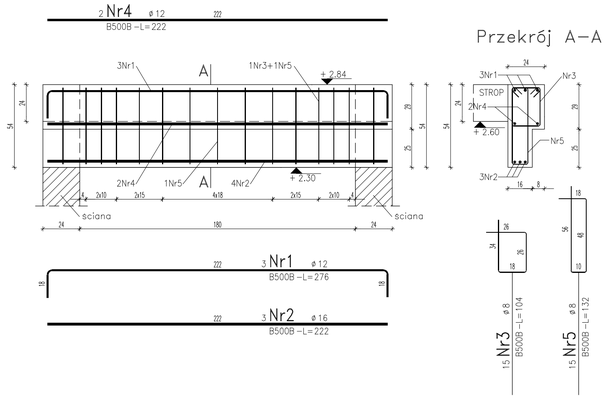


### Przekrój A–A




## Podciąg P1 szt.2 (24x54cm) –g.p.p. +2,84m

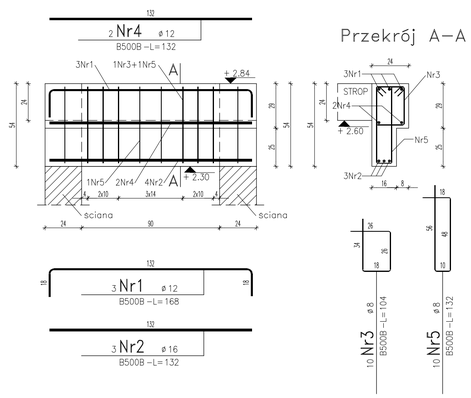


### Przekrój A–A




Beton: C20/25(B25), kl. eksp. XC1
Stal zbrojeniowa: B500B
Otulina zbrojenia: 3,0 cm
– wymiary strzemion podano
po zewnętrznym obrysie pręta

Uwaga:

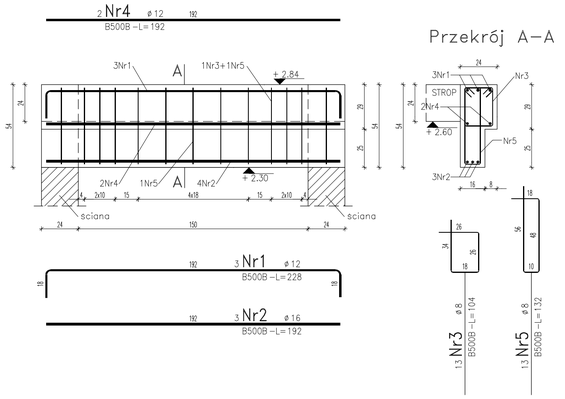Zbrojenie trzpieni wykonać zgodnie z: PN–EN 1992–1–1:2008, Eurokod 2.

1. Zbrojenie główne podciągu stalą B500B, strzemiona stalą B500B.
2. Pręty podciągu wchodzące w górny wieniec zakotwić odginając przy górnej wysokości wieńca.
3. Podciąg należy wylewać w jednym ciągu technologicznym razem z wieńcami i stropem.
4. Pod oparcie podciągu wykonać podmurowanie z cegły pełnej na zaprawie cementowej, grubość podmurówki 30 cm, szerokość podmurówki 40 cm, alternatywnie wykonać podlewki cementowe.
5. W wieńcach i podciągach współpracujących z płytami balkonowymi należy zamontować systemowe tączniki termoizolacyjne (balkonowe) dobierając po konsultacji z wybranym producentem łącznika oraz przedstawieniu do akceptacji projektantowi.

–WSZELKIE PRAWA ZASTRZEŻONE: Kopiowanie lub rozpowszechnianie całości lub fragmentu niniejszej dokumentacji bez pisemnego zezwolenia autora jest PRAWNIE ZABRONIONE– GstarCad - licencja: 4501-E707-0000-0100-8380-29AB-DC7F-0401

**BUDYNEK 9 i 10**

PROJEKTOWANIE - NADZÓR - DORADZTWO S.C.
SŁAWOMIR FOSSA, MONIKA FOSSA
UL. PODWALE 11, 59-500 ZŁOTORYJA
TEL. 601799368, 605900218
www.grupapnd.pl - biuro@grupapnd.pl

| | |
|---|---|
| obiekt: | ZESPÓŁ BUDYNKÓW MIESZKALNYCH JEDNORODZINNYCH DWULOKALOWYCH W ZABUDOWIE BLIŹNIACZEJ |
| adres inwestycji: | Leśna, dz. nr 817/9, 817/12 obręb 0001 Leśna jednostka ewidencyjna 021003_4 Leśna-miasto |
| projektant: | mgr inż. Sławomir Fossa<br>uprawnienia do projektowania bez ograniczeń<br>w specjalności konstrukcyjno-budowlanej nr 87/DOS/04 |
| branża: konstrukcja | stadium: projekt techniczny |
| skala: | 1:20 |
| temat rysunku: | PODCIĄG P1, P2, P3 |
| data: | 12.10.2025 |
| nr rysunku: | K2.3 |