


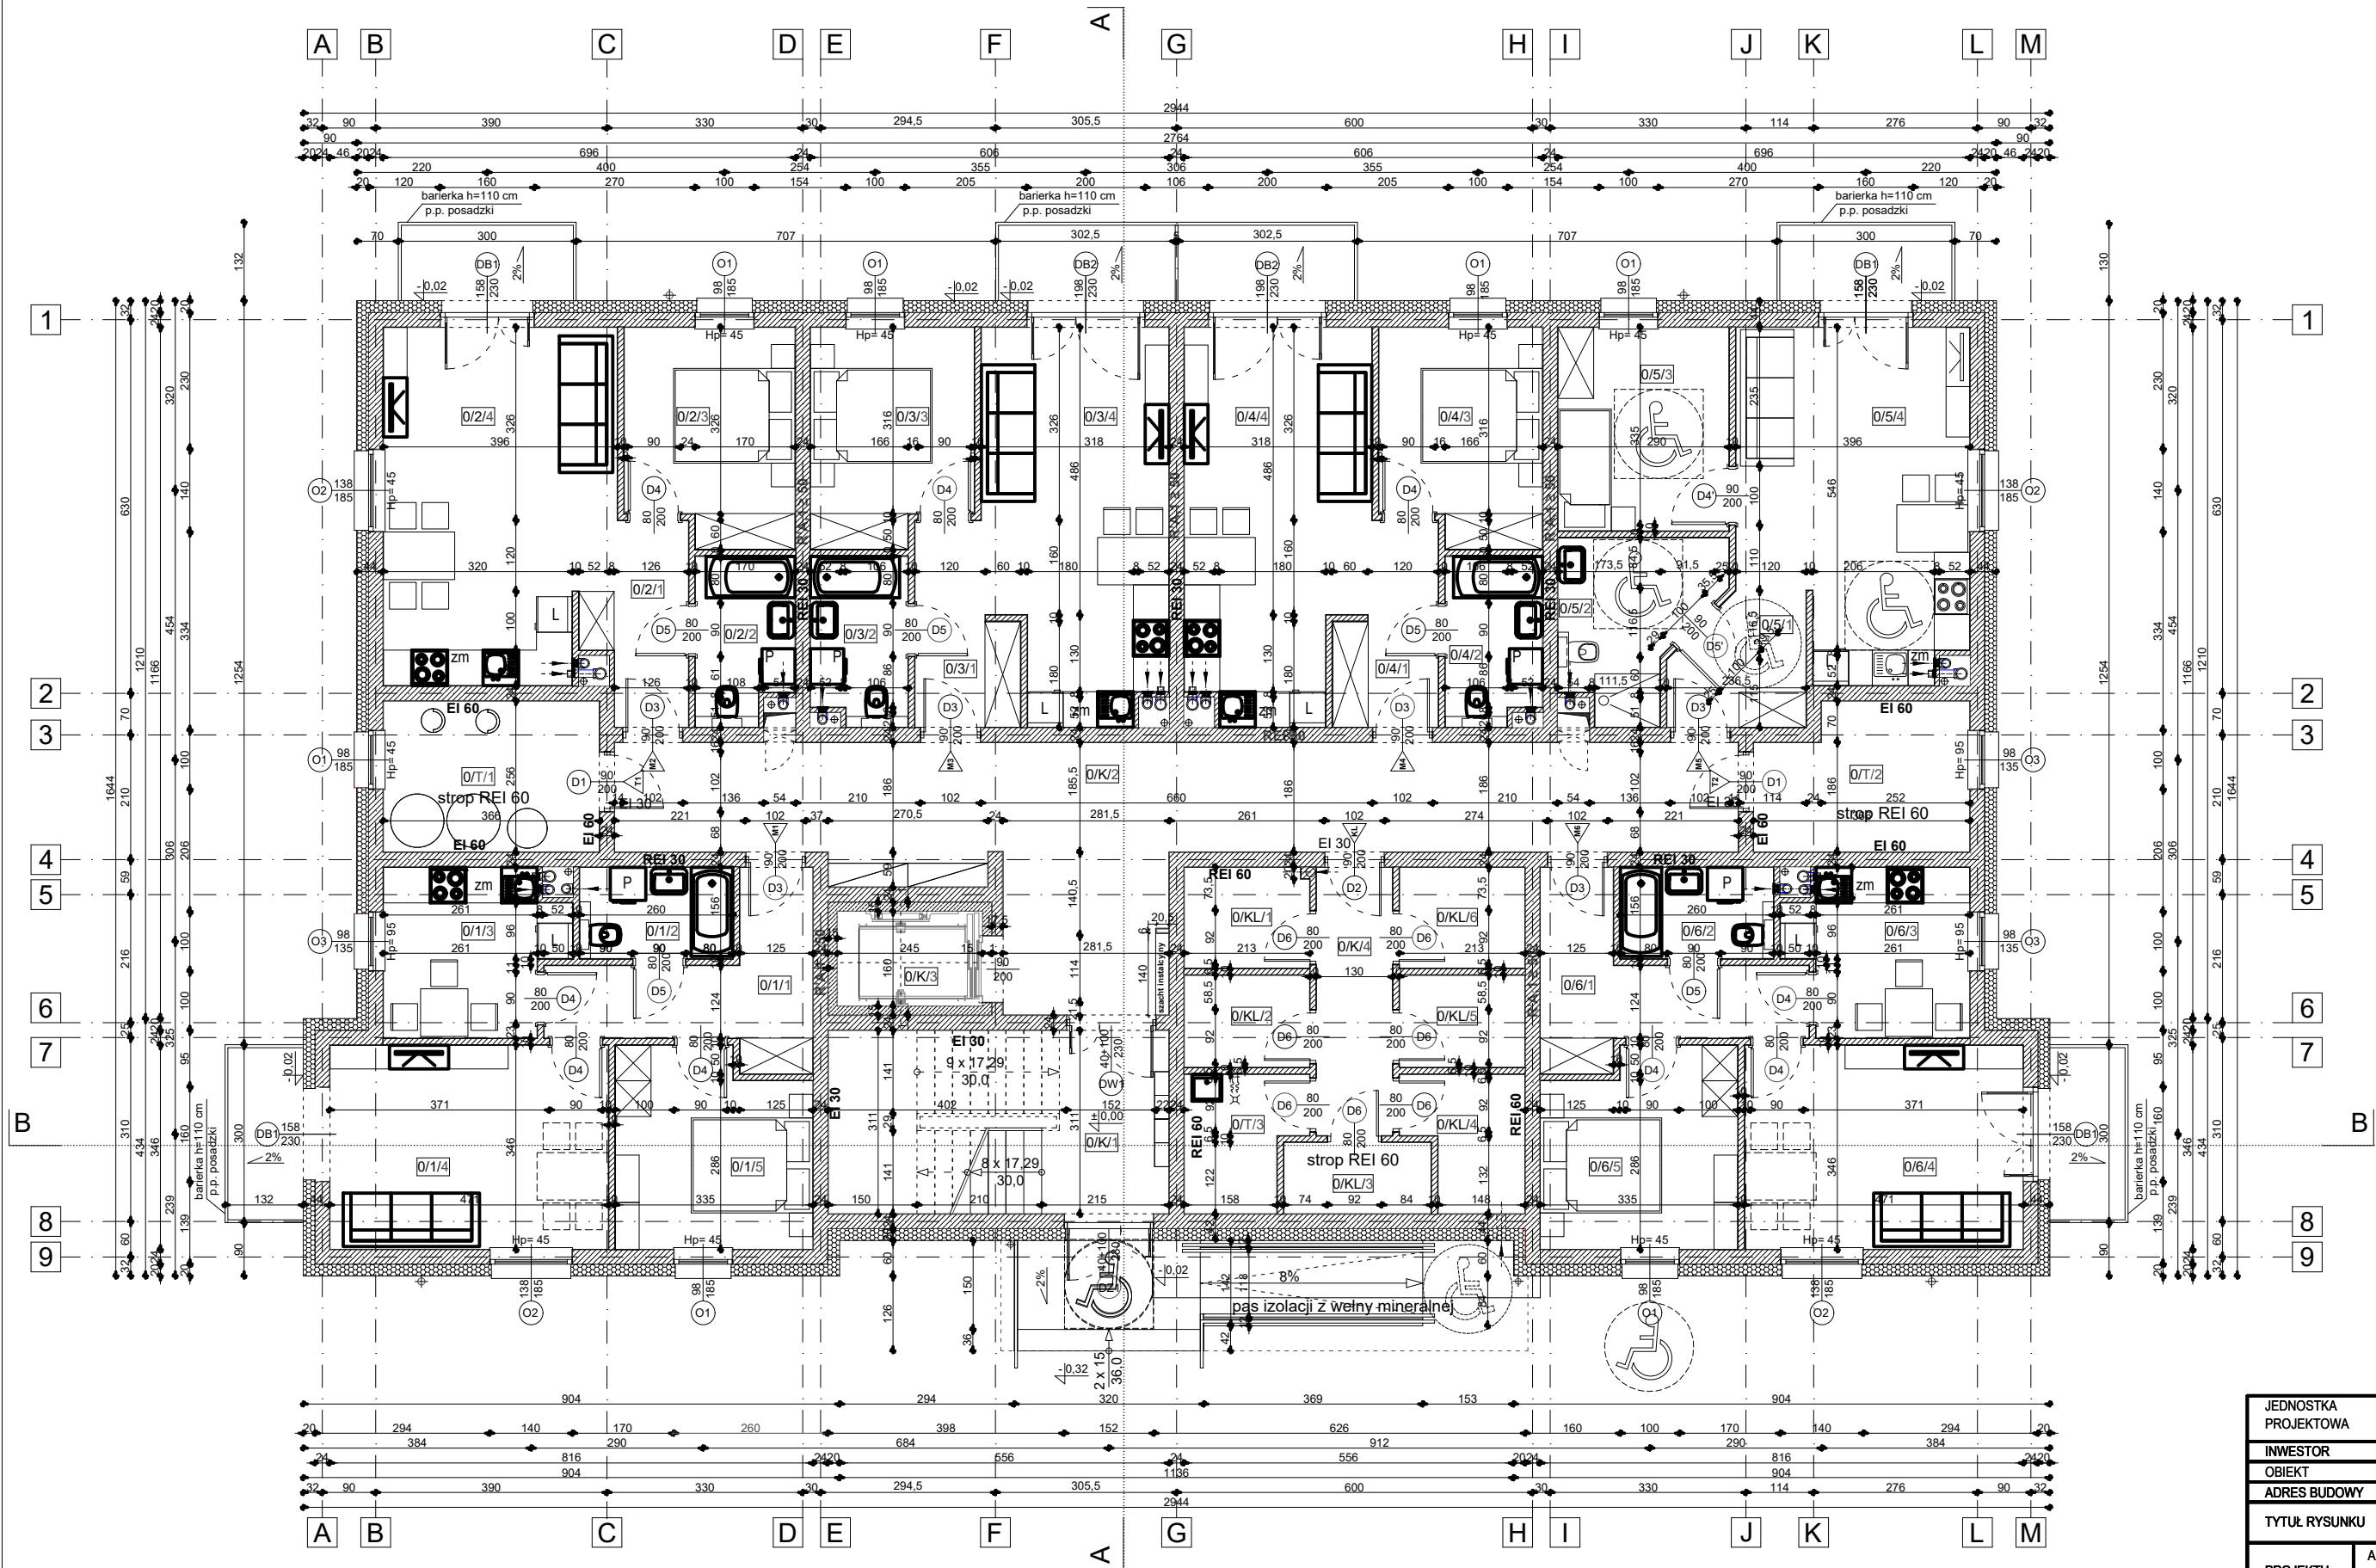

PARTER		
NAZWA POM.		POW. [m ²]
CZĘŚCI WSPÓLNE		
OK/1	KŁATKA SCHODOWA	8.84
OK/2	KORYTARZ	44.12
OK/3	WINDA	3.92
OK/4	KORYTARZ	5.79
KOMÓRKI LOKATORSKIE RAZEM:		20.77
OK/L1	KOMÓRKA LOKATORSKA	3.56
OK/L2	KOMÓRKA LOKATORSKA	3.27
OK/L3	KOMÓRKA LOKATORSKA	2.98
OK/L4	KOMÓRKA LOKATORSKA	4.10
OK/L5	KOMÓRKA LOKATORSKA	3.27
OK/L6	KOMÓRKA LOKATORSKA	3.59
OT/T1	POM. TECHNICZNE	9.25 m ²
OT/T2	POM. TECHNICZNE	8.45
OT/T3	POM. TECHNICZNE	4.23
MIESZKANIE M1		47.08
OT/V1	KORYTARZ	6.31
OT/V2	ŁAZIENKA	3.97
OT/V3	KUCHNIA	8.02
OT/V4	SALON	16.13
OT/V5	POKÓJ	10.65
MIESZKANIE M2		41.97
OT/V1	KORYTARZ	4.87
OT/V2	ŁAZIENKA	4.47
OT/V3	POKÓJ	10.05
OT/V4	SALON + ANEKS KUCH.	22.58
MIESZKANIE M3		38.71
OT/V1	KORYTARZ	3.31
OT/V2	ŁAZIENKA	4.52
OT/V3	POKÓJ	9.65
OT/V4	SALON + ANEKS KUCH.	21.23
MIESZKANIE M4		38.71
OT/V1	KORYTARZ	3.31
OT/V2	ŁAZIENKA	4.52
OT/V3	POKÓJ	9.65
OT/V4	SALON + ANEKS KUCH.	21.23
MIESZKANIE M5		42.71
OT/V1	KORYTARZ	4.73
OT/V2	ŁAZIENKA	6.77
OT/V3	POKÓJ	9.57
OT/V4	SALON + ANEKS KUCH.	21.34
MIESZKANIE M6		47.08
OT/V1	KORYTARZ	8.31
OT/V2	ŁAZIENKA	3.97
OT/V3	KUCHNIA	8.02
OT/V4	SALON	16.13
OT/V5	POKÓJ	10.65
RAZEM POMIESZCZENIA MIESZKALNE		256.26
RAZEM POZIOM 1:		361.60

UWAGA:
WYMIARY WSZYSTKICH ELEMENTÓW KONSTRUKCYJNYCH BUDYNKU ORAZ ICH USYTOWANIE MUSZĄ ZOSTAĆ PRZEZ WYKONAWCĘ SPRAWDZONE. WĄTPLIWOŚCI I NIEZGODNOŚCI NALEŻY WYJAŚNIĆ Z PROJEKTANTEM. W PRZYPADKU JAKICHKOLWIEK NIEZGODNOŚCI Z ZAŁOŻENIAMI PRZYJĘTYMI W PROJEKCIE NALEŻY NIEWŁOŚCZNIE ZAWIADOMIĆ PROJEKTANTA.

W SPRAWACH NIE OKREŚLONYCH DOKUMENTACJĄ OBOWIĄZUJĄ:
- WARUNKI TECHNICZNE WYKONANIA I ODBIORU ROBÓT BUDOWLANO-MONTAŻOWYCH - NORMY PKD
- INSTRUKCJE, WYTYPY, ŚWIADECTWA DOPUSZCZENIA, ATESTY ITB
- WARUNKI TECHNICZNE PRODUCENTÓW I DOSTAWCÓW MATERIAŁÓW

ROZPOWSZECHNIANIE NINIEJSZEGO OPRACOWANIA, JAK TEŻ JEGO FRAGMENTÓW, W TYM KONCEPCJI, WYKONANYCH RYSUNKÓW, A PONADTO UMIESZCZANIE W SYSTEMACH PRZECHOWYWANIA DANYCH - ZA WYJĄTKIEM WŁAŚCIWYCH ORGANÓW ADMINISTRACJI, PRZEKAZYWANIE W JAKIEJKOLWIEK FORMIE, W TYM: ELEKTRONICZNEJ, MECHANICZNEJ, FOTOKOPII, REPRODUKCJI, PRZEDRUKU, ORAZ OKONYWANIE ZMIAN BEZ ZGODY AUTORA JEST ZABRONIONE I PODLEGA ODPOWIEDZIALNOŚCI KARNEJ Z MOCY ART.116.117,118 USTAWY Z DNIA 4 LUTEGO 1994 r. O PRAWIE AUTORSKIM I PRAWACH POKREWNYCH. (DZ.U. NR 24, POZ.83 Z 1994 R.)

JEDNOSTKA PROJEKTOWA		JOTBE inż. Jacek Błaszczyk 63-220 Kotlin ul. Krasińskiego 7			
INWESTOR		SIM KZN ŁUŻYCE SP. Z O.O.			
OBIEKT		BUDYNEK MIESZKALNY WIELORODZINNY			
ADRES BUDOWY		ŁÓWA UL. BOROWSKA, DZ. NR 1154/1, 1154/2			
TYTUŁ RYSUNKU		RZUT PRZYZIEMIA			
PROJEKTU	ARCHITEKTURA	DATA WYKONANIA	03.00.2025	SKALA RYSUNKU	1:100
AUTOR PROJEKTU					
PROJEKTANT		PROJEKTANT		ASYSTENT PROJEKTANTA	
dr inż. arch. JADWIGA PIENCZEWSKA uprawnienia do projektowania w specjalności architektonicznej bez ograniczeń upr. nr WBPP.N108/88/ZG		mgr inż. arch. MAGDALENA GRALIŃSKA uprawnienia do projektowania w specjalności architektonicznej bez ograniczeń upr. nr 54/PWOK/UpB/2011			