


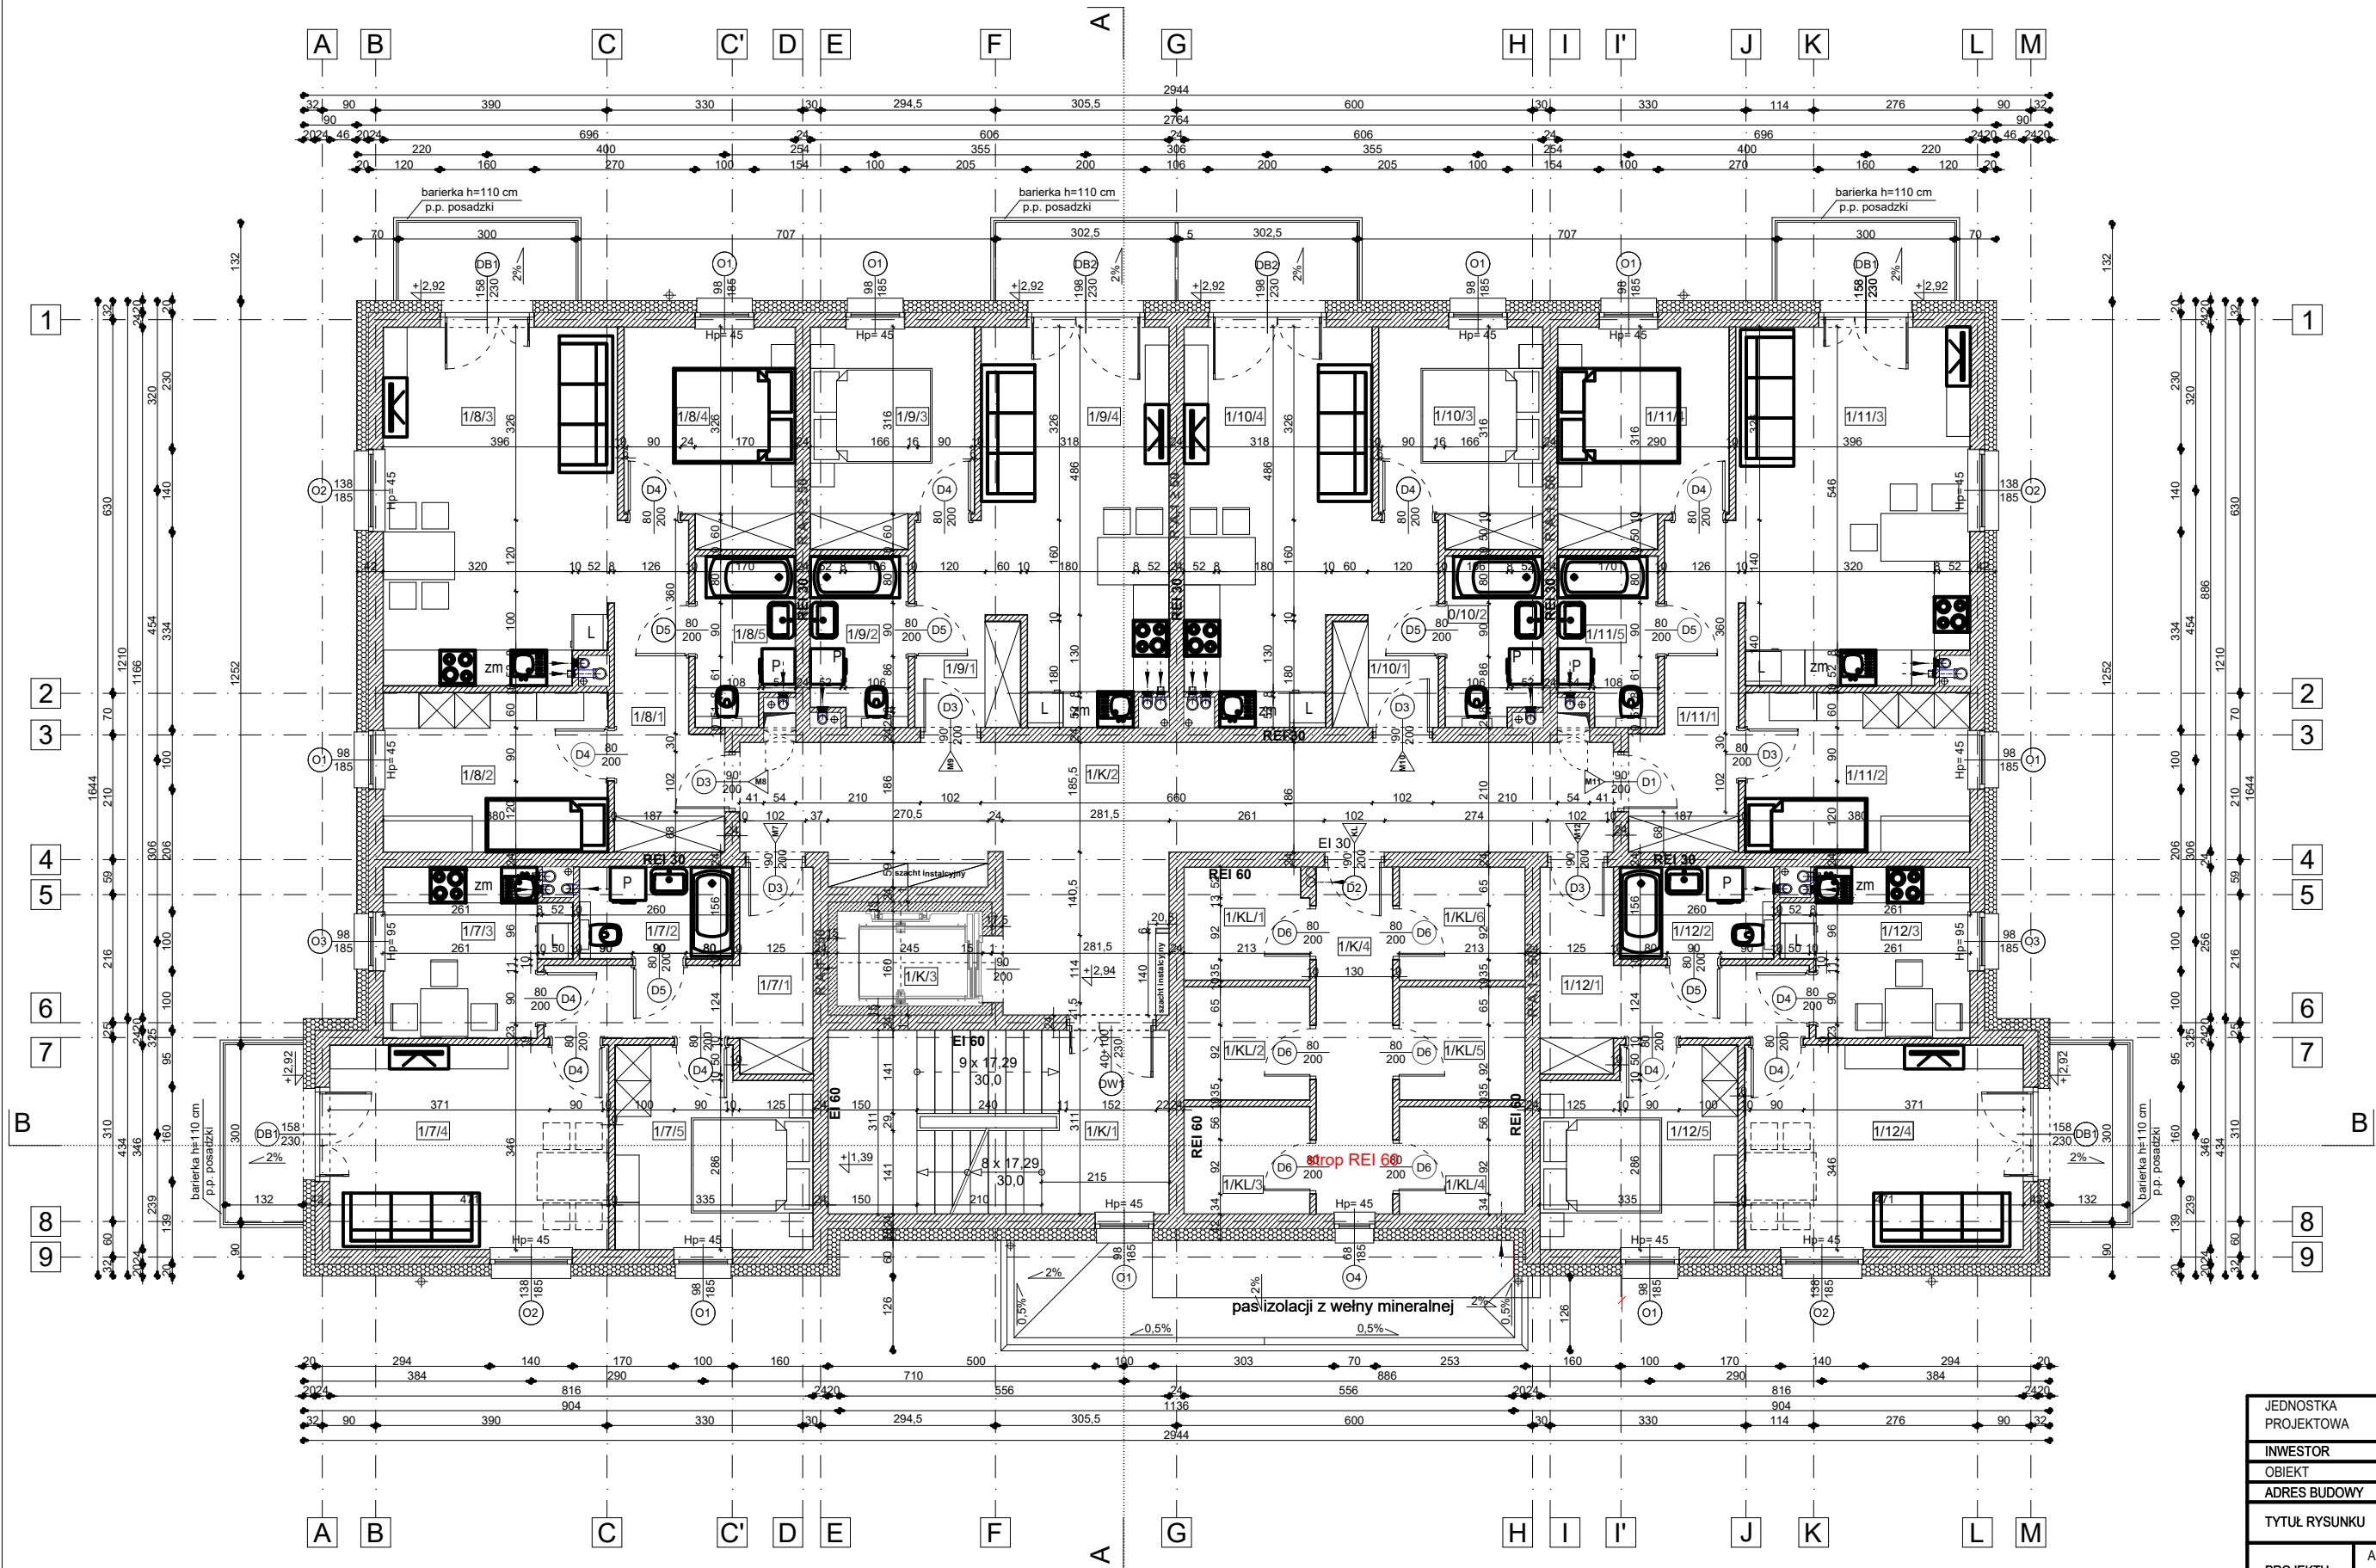

I PIĘTRO		
NAZWA POM.		POW. [m ²]
CZĘŚCI WSPÓLNE		
1K/1	KŁATKA SCHODOWA	17.74
1K/2	KORYTARZ	36.35
1K/3	WINDA	3.92
1K/4	KORYTARZ	7.47
KOMÓRKI LOKATORSKIE RAZEM:		23.56
1KL/1	KOMÓRKA LOKATORSKA	3.93
1KL/2	KOMÓRKA LOKATORSKA	4.01
1KL/3	KOMÓRKA LOKATORSKA	3.80
1KL/4	KOMÓRKA LOKATORSKA	3.80
1KL/5	KOMÓRKA LOKATORSKA	4.01
1KL/6	KOMÓRKA LOKATORSKA	4.01
MIESZKANIE M7		47.08
2/7/1	KORYTARZ	8.31
2/7/2	ŁAZIENKA	3.97
2/7/3	KUCHNIA	8.02
2/7/4	SALON	16.13
2/7/5	POKÓJ	10.85
MIESZKANIE M8		55.93
2/8/1	KORYTARZ	8.07
2/8/2	POKÓJ	10.13
2/8/3	SALON + ANEKS KUCH.	23.21
2/8/4	POKÓJ	10.05
2/8/5	ŁAZIENKA	4.47
MIESZKANIE M9		38.71
2/9/1	KORYTARZ	3.31
2/9/2	ŁAZIENKA	4.52
2/9/3	POKÓJ	9.65
2/9/4	SALON + ANEKS KUCH.	21.23
MIESZKANIE M10		38.71
2/10/1	KORYTARZ	3.31
2/10/2	ŁAZIENKA	4.52
2/10/3	POKÓJ	9.65
2/10/4	SALON + ANEKS KUCH.	21.23
MIESZKANIE M11		55.93
2/11/1	KORYTARZ	8.07
2/11/2	POKÓJ	10.13
2/11/3	SALON + ANEKS KUCH.	23.21
2/11/4	POKÓJ	10.05
2/11/5	ŁAZIENKA	4.47
MIESZKANIE M12		47.08
2/12/1	KORYTARZ	8.31
2/12/2	ŁAZIENKA	3.97
2/12/3	KUCHNIA	8.02
2/12/4	SALON	16.13
2/12/5	POKÓJ	10.85
RAZEM POMIESZCZENIA MIESZKALNE		293.44
RAZEM POZIOM 2:		372.48

UWAGA:
WYMIARY WSZYSTKICH ELEMENTÓW KONSTRUKCYJNYCH BUDYNKU
ORAZ ICH USYTYWOWANIE MUSZĄ ZOSTAĆ PRZEZ WYKONAWCĘ SPRAWDZONE.
WĄTPLIWOŚCI I NIEZGODNOŚCI NALEŻY WYJAŚNIĆ Z PROJEKTANTEM.
W PRZYPADKU JAKICHKOLWIEK NIEZGODNOŚCI Z ZAŁOŻENIAMI PRZYJĘTymi
W PROJEKcie NALEŻY NIEZWŁOCZNIE ZAWIADOMIĆ PROJEKTANTA.

W SPRAWACH NIE OKREŚLONYCH DOKUMENTACJĄ OBOWIĄZUJĄ:
- WARUNKI TECHNICZNE WYKONANIA I ODBIORU ROBÓT
- BUDOWLANO-MONTAŻOWYCH - NORMY PKD
- INSTRUKCJE, WYTYCZNE, ŚWIADECTWA DOPUSZCZENIA, ATESTY ITB
- WARUNKI TECHNICZNE PRODUCENTÓW I DOSTAWCÓW MATERIAŁÓW

ROZPOWSZECZANIE NINIEJSZEGO OPRACOWANIA, JAK TEŻ JEGO FRAGMENTÓW, W TYM
KONCEPCJI, WYKONANYCH RYSUNKÓW, A PONAŹO UMIESZCZANIE W SYSTEMACH
PRZECHOWYWANIA DANYCH - ZA WYJĄTKIEM WŁAŚCIWYCH ORGANÓW ADMINISTRACJI.
PRZEKAZYWANIE W JAKIEJKOLWIEK FORMIE, W TYM: ELEKTRONICZNEJ, MECHANICZNEJ,
FOTOKOPII, REPRODUKCJI, PRZEDRUKU, ORAZ OKONYWANIE ZMIAN BEZ ZGODY AUTORA
JEST ZABRONIONE I PODLEGA ODPOWIEDZIALNOŚCI KARNEJ Z MOCY ART.116,117,118
USTAWY Z DNIA 4 LUTEGO 1994 r. O PRAWIE AUTORSKIM I PRAWACH POKREWNYCH.
(DZ.U. NR 24, POZ.83 Z 1994 R.)

JEDNOSTKA PROJEKTOWA		JOTBE inż. Jacek Błaszczuk 63-220 Kotlin ul. Krasickiego 7					
INWESTOR		SIM KZN ŁUŻYCE SP. Z O.O.					
OBIEKT		BUDYNEK MIESZKALNY WIELORODZINNY					
ADRES BUDOWY		ŁŁOWA UL. BOROWSKA, DZ. NR 1154/1, 1154/2					
TYTUŁ RYSUNKU		RZUT I PIĘTRA					
PROJEKTU	ARCHITEKTURA	DATA WYKONANIA	23.01.2025	SKALA RYSUNKU	1:100	NR RYSUNKU	2
AUTOR PROJEKTU							
PROJEKTANT		PROJEKTANT		ASYSTENT PROJEKTANTA			
dr inż. arch. JADWIGA PIENCZEWSKA uprawnienia do projektowania w specjalności architektonicznej bez ograniczeń upr. nr WBPP.N108/88/ZG		mgr inż. arch. MAGDALENA GRALIŃSKA uprawnienia do projektowania w specjalności architektonicznej bez ograniczeń upr. nr 54/PWOKK/UpB/2011					