


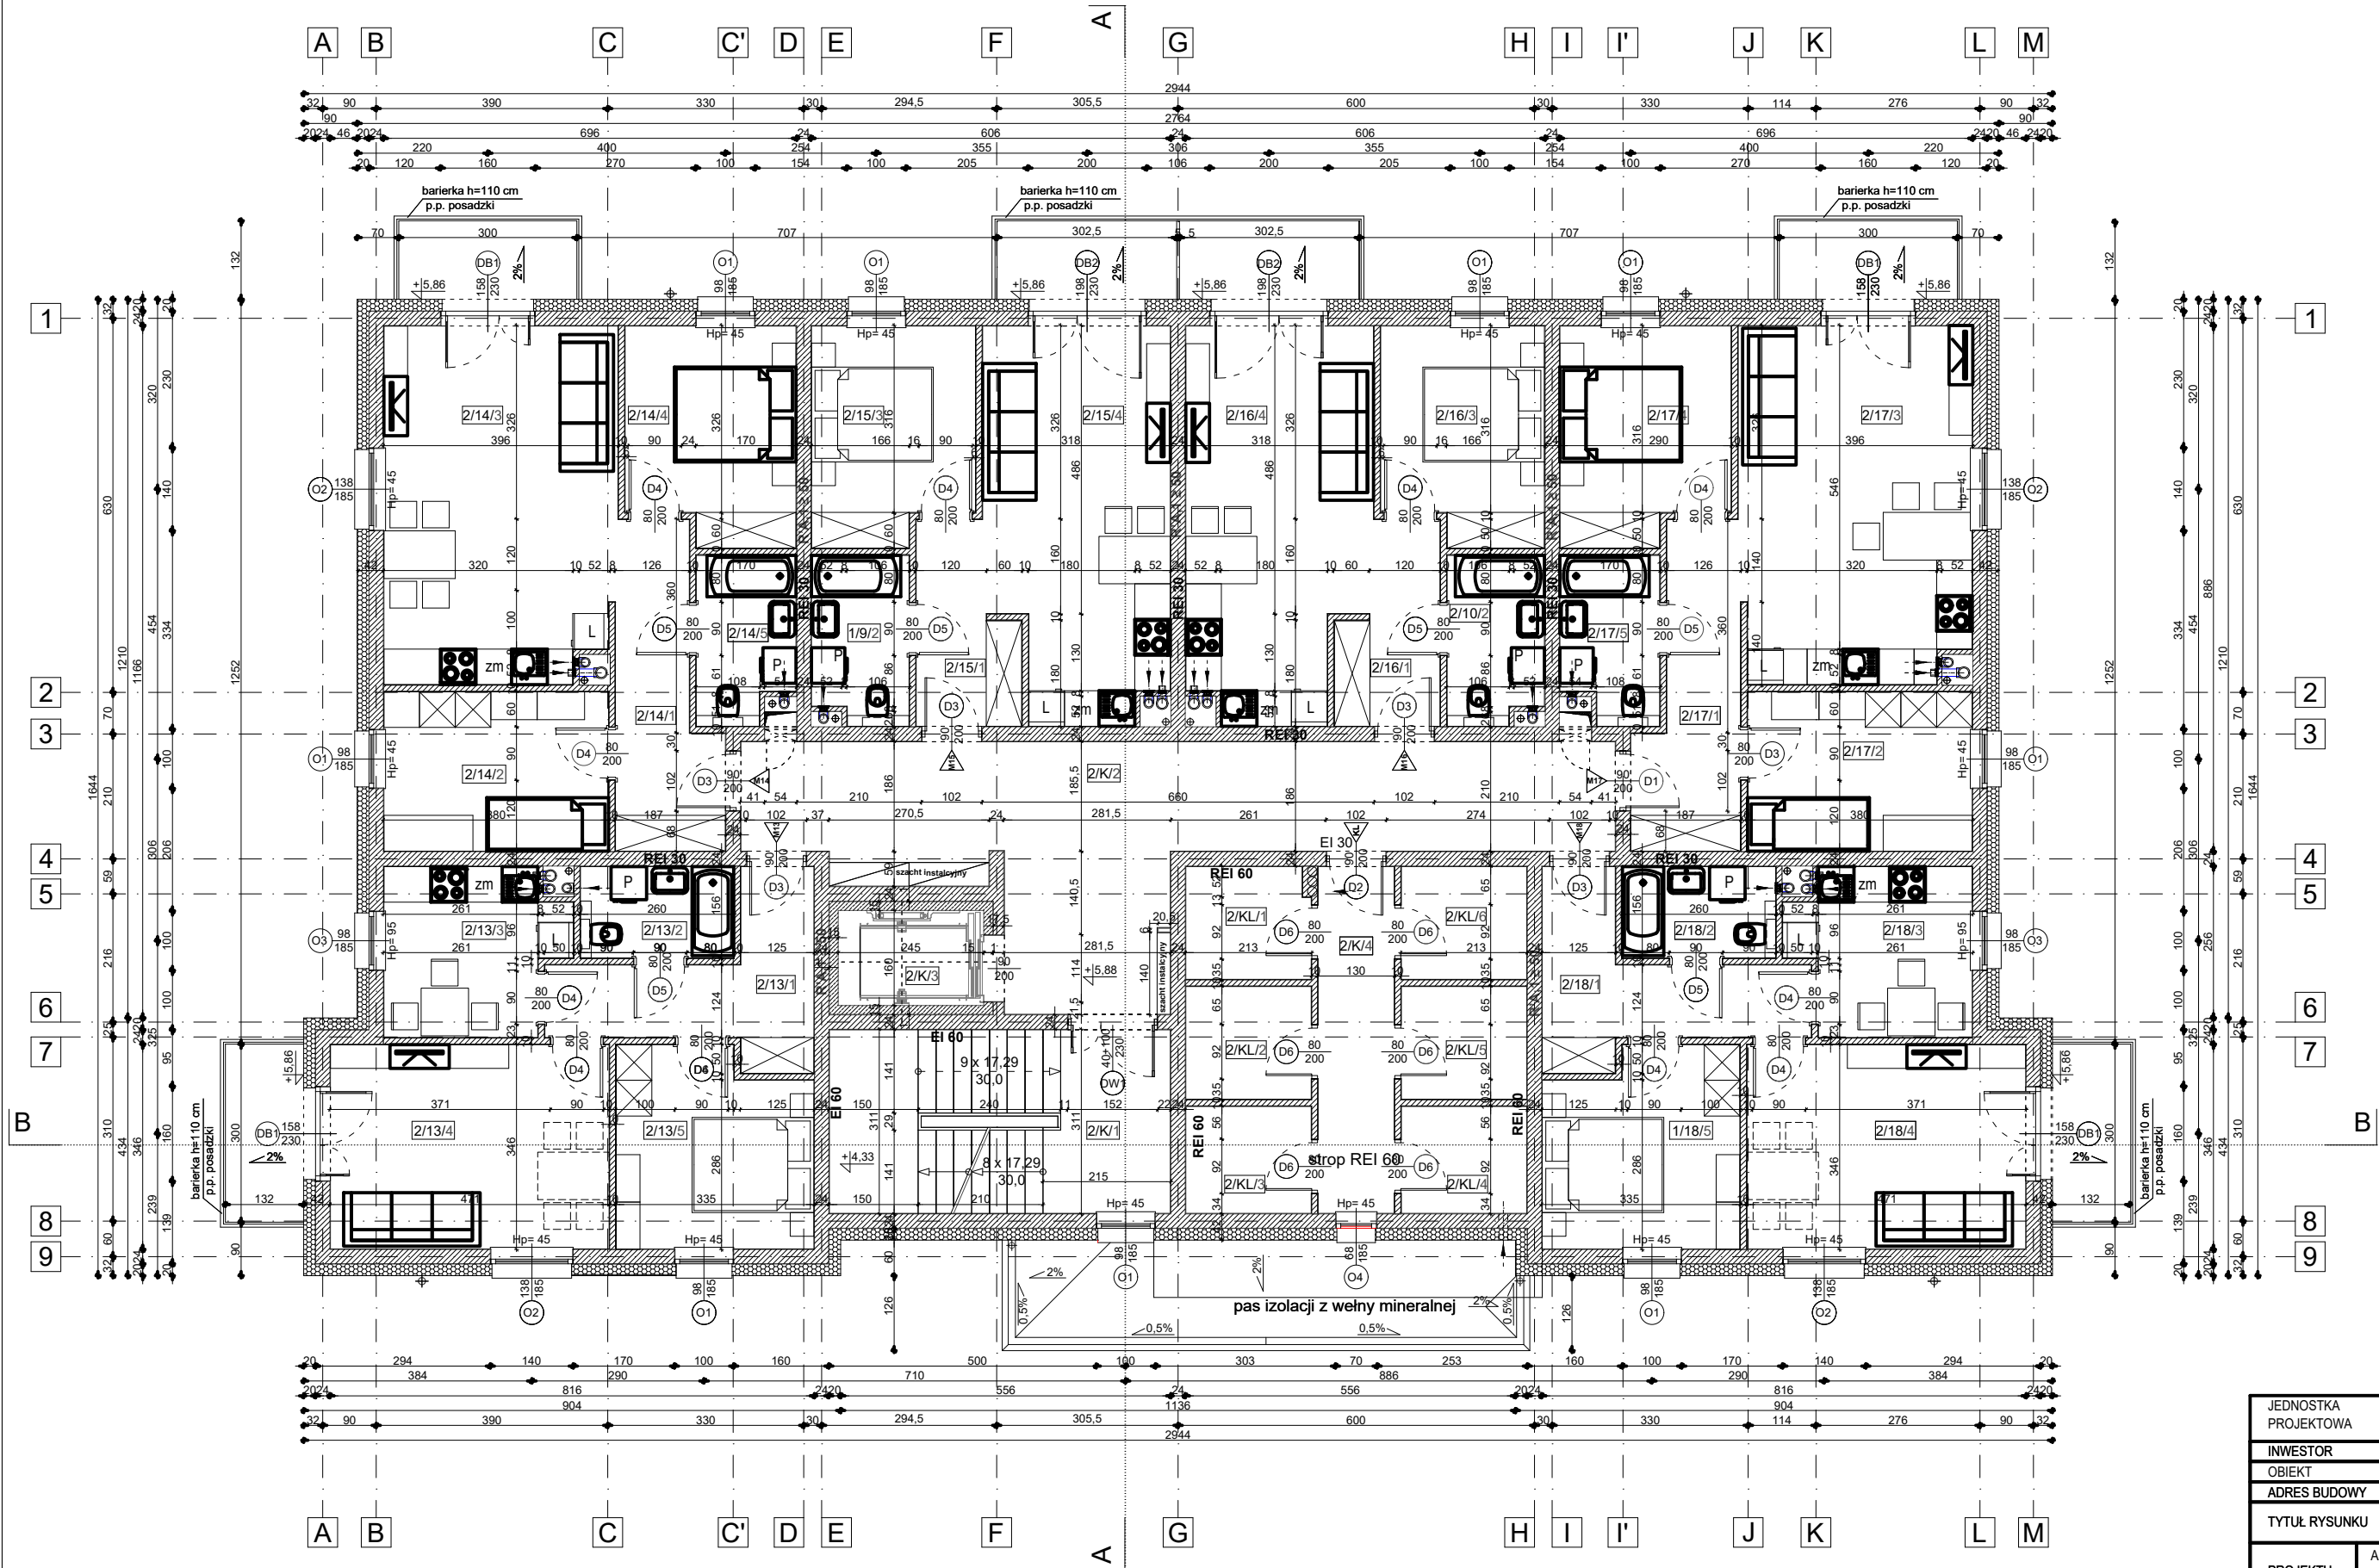

II PIĘTRO		
NAZWA POM.		POW. [m ²]
CZĘŚCI WSPÓLNE		
2/K1	KŁATKA SCHODOWA	17.74
2/K2	KORYTARZ	36.35
2/K3	WINDA	3.92
2/K4	KORYTARZ	7.47
KOMÓRKI LOKATORSKIE RAZEM:		23.56
2/KL1	KOMÓRKA LOKATORSKA	3.93
2/KL2	KOMÓRKA LOKATORSKA	4.01
2/KL3	KOMÓRKA LOKATORSKA	3.80
2/KL4	KOMÓRKA LOKATORSKA	3.80
2/KL5	KOMÓRKA LOKATORSKA	4.01
2/KL6	KOMÓRKA LOKATORSKA	4.01
MIESZKANIE M13		47.08
2/13/1	KORYTARZ	8.31
2/13/2	ŁAZIENKA	3.97
2/13/3	KUCHNIA	8.02
2/13/4	SALON	16.13
2/13/5	POKÓJ	10.65
MIESZKANIE M14		55.93
2/14/1	KORYTARZ	8.07
2/14/2	POKÓJ	10.13
2/14/3	SALON + ANEKS KUCH.	23.21
2/14/4	POKÓJ	10.05
2/14/5	ŁAZIENKA	4.47
MIESZKANIE M15		38.71
2/15/1	KORYTARZ	3.31
2/15/2	ŁAZIENKA	4.52
2/15/3	POKÓJ	9.65
2/15/4	SALON + ANEKS KUCH.	21.23
MIESZKANIE M16		38.71
2/16/1	KORYTARZ	3.31
2/16/2	ŁAZIENKA	4.52
2/16/3	POKÓJ	9.65
2/16/4	SALON + ANEKS KUCH.	21.23
MIESZKANIE M17		55.93
2/17/1	KORYTARZ	8.07
2/17/2	ŁAZIENKA	10.13
2/17/3	KUCHNIA	23.21
2/17/4	SALON	10.05
2/17/5	POKÓJ	4.47
MIESZKANIE M18		47.08
2/18/1	KORYTARZ	8.31
2/18/2	ŁAZIENKA	3.97
2/18/3	KUCHNIA	8.02
2/18/4	SALON	16.13
2/18/5	POKÓJ	10.65
RAZEM POMIESZCZENIA MIESZKALNE		293.44
RAZEM POZIOM 3:		372.48

UWAGA:

WYMIARY WSZYSTKICH ELEMENTÓW KONSTRUKCYJNYCH BUDYNKU ORAZ ICH USYTOWANIE MUSZĄ ZOSTAĆ PRZEZ WYKONAWCĘ SPRAWDZONE. WĄTPLIWOŚCI I NIEZGODNOŚCI NALEŻY WYJAŚNIĆ Z PROJEKTANTEM. W PRZYPADKU JAKICHKOLWIEK NIEZGODNOŚCI Z ZAŁOŻENIAMI PRZYJĘTymi W PROJEKCIE NALEŻY NIEZWŁOČNIE ZAWIADOMIĆ PROJEKTANTA.

W SPRAWACH NIE OKREŚLONYCH DOKUMENTACJĄ OBOWIĄZUJĄ:

- WARUNKI TECHNICZNE WYKONANIA I ODBIORU ROBÓT BUDOWLANO-MONTAŻOWYCH - NORMY PKD
- INSTRUKCJE, WYTTCZNE, ŚWIADECTWA DOPUSZCZENIA, ATESTY ITB
- WARUNKI TECHNICZNE PRODUCENTÓW I DOSTAWCÓW MATERIAŁÓW

ROZPOWSZECHNIANIE NINIEJSZEGO OPRACOWANIA, JAK TEŻ JEGO FRAGMENTÓW, W TYM KONCEPCJI, WYKONANYCH RYSUNKÓW, A PONADTO UMIESZCZANIE W SYSTEMACH PRZECHOWYWANIA DANYCH - ZA WYJĄTKIEM WŁAŚCIWYCH ORGANÓW ADMINISTRACJI, PRZEKAZYWANIE W JAKIEJKOLWIEK FORMIE, W TYM: ELEKTRONICZNEJ, MECHANICZNEJ, FOTOKOPII, REPRODUKCJI, PRZEDRUKU, ORAZ OKONYWANIE ZMIAN BEZ ZGODY AUTORA JEST ZABRONIONE I PODLEGA ODPOWIEDZIALNOŚCI KARNEJ Z MOCY ART.116,117,118 USTAWY Z DNIA 4 LUTEGO 1994 r. O PRAWIE AUTORSKIM I PRAWACH POKREWNYCH. (DZ.U. NR 24, POZ.83 Z 1994 R.)

JEDNOSTKA PROJEKTOWA		JOTBE inż. Jacek Błaszczuk 63-220 Kotlin ul. Krasickiego 7			
INWESTOR		SIM KZN ŁUŻYCE SP. Z O.O.			
OBIEKT		BUDYNEK MIESZKALNY WIELORODZINNY			
ADRES BUDOWY		ŁŁOWA UL. BOROWSKA, DZ. NR 1154/1, 1154/2			
TYTUŁ RYSUNKU		RZUT II PIĘTRA			
PROJEKTU	ARCHITEKTURA	DATA WYKONANIA	23.01.2025	SKALA RYSUNKU	1:100
		NR RYSUNKU	3		
AUTOR PROJEKTU					
PROJEKTANT		PROJEKTANT		ASYSTENT PROJEKTANTA	
dr inż. arch. JADWIGA PIENCZEWSKA uprawnienia do projektowania w specjalności architektonicznej bez ograniczeń upr. nr WBPP.N108/88/ZG		mgr inż. arch. MAGDALENA GRALIŃSKA uprawnienia do projektowania w specjalności architektonicznej bez ograniczeń upr. nr 54/PWOKK/UpB/2011			