


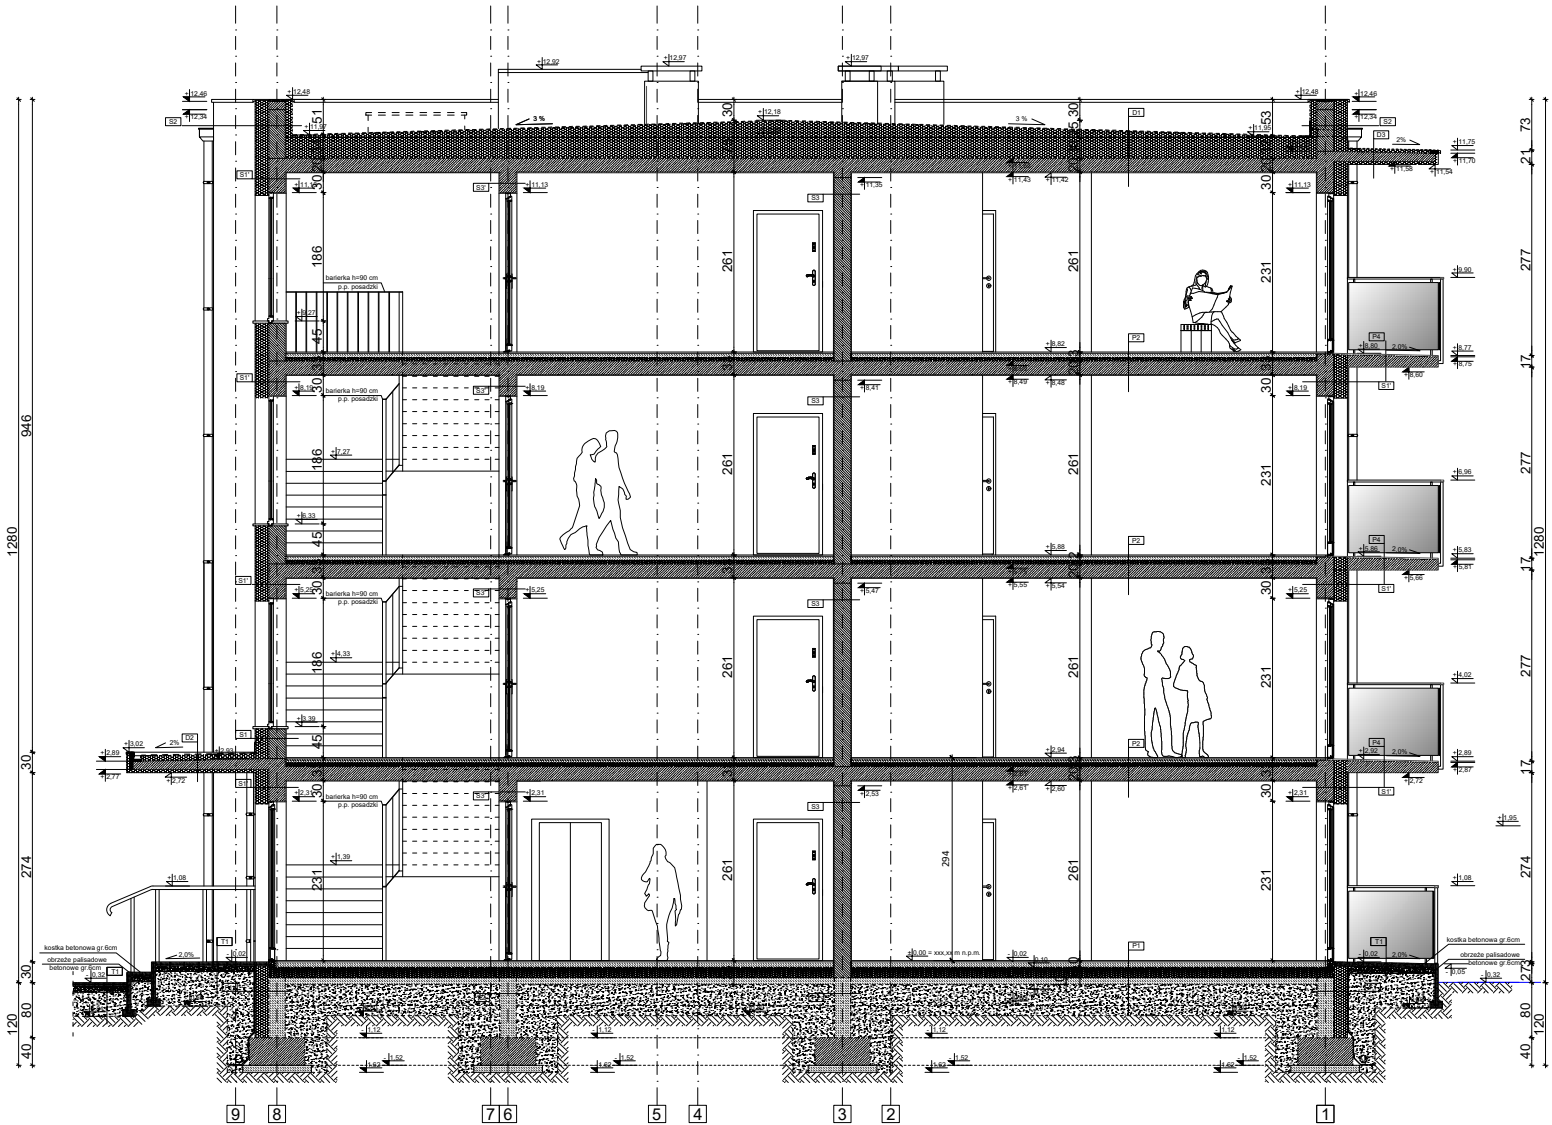

S1	
tynek wierzchni (cienkowarstwowy) frakcji 0,6 mm	0,6
styropian EPS 100 - 031	20,0
ściana z bloczków silka E24 KLASA 20 +20	24,0
tynek cementowo-wapienny	1,0
S1'	
tynek wierzchni (cienkowarstwowy) frakcji 0,6 mm	0,6
styropian EPS 100 - 031	20,0
ściana żelbetowa	24,0
tynek cementowo-wapienny	1,0
S2	
tynek wierzchni (cienkowarstwowy) frakcji 0,6 mm	0,6
styropian EPS 100 - 031	20,0
ściana z bloczków silka E24 KLASA 20 +20	24,0
styropian EPS 100 - 031	10,0
siatka zbrojeniowa zatopiona w kleju	0,5
izolacja przeciwwodna	-
S3	
tynek cementowo-wapienny	1,0
ściana z bloczków silka E24 KLASA 20 +20	24,0
tynek cementowo-wapienny	1,0
S4	
tynek cementowo-wapienny	1,0
ściana z bloczków gazobetonowych odmiany 800	10,0
tynek cementowo-wapienny	1,0

D1	
papa nawierzchniowa	-
papa podkładowa	-
kliny spadkowe 3% ROCKFALL (SP)	2,0 + 25,0
welana mineralna HARDROCK MAX (λ= 0.035 W/mK)	30,0
folia paroizolacyjna	-
monolityczny strop żelbetowy typu Filigran	20,0
tynek cementowo-wapienny	1,0
D2	
izolacja przeciwwodna	-
plyty frezowane XPS	8,0
strop żelbetowy	12,0 + 16,0
plyty frezowane EPS	5,0
tynek wierzchni (cienkowarstwowy) frakcji 0,6 mm	0,6
D3	
izolacja przeciwwodna	-
plyty frezowane XPS	8,0
strop żelbetowy	12,0 + 15,0
plyty frezowane EPS	4,0
tynek wierzchni (cienkowarstwowy) frakcji 0,6 mm	0,6

P1	
warstwa wykończeniowa podłogi	2,0
jastrych betonowy	8,0
folia PE	-
EPS 150	15,0
folia PE z atestem	-
podłoże betonowe B7,5	10,0
pospółka	≥ 30,0
gewóknina filtrująca	-
grunt rodzimy	-
P2	
warstwa wykończeniowa podłogi	2,0
plynna folia (w pom. mokrych)	-
jastrych betonowy	6,0
EPS 150	5,0
monolityczny strop żelbetowy typu Filigran	20,0
tynek cementowo-wapienny	1,0
P3	
plytki	2,0
monolityczna płyta żelbetowa	15,0

F1	
folia kubelkowa	-
plyty frezowanwe XPS	18,0
izolacja przeciwwilgociowa typy lekkiego np. KMB	-
błoczek betonowy	24,0
2 x masa asfaltowo-kauczukowa Dysperbit	-
F2	
izolacja przeciwwilgociowa typy lekkiego np. KMB	-
błoczek betonowy	24,0
izolacja przeciwwilgociowa typy lekkiego np. KMB	-

T1	
warstwa ścieralna z kostki betonowej	6,0
podsyпка z grysu bazaltowego (2 - 5 mm)	10,0
stabilizowany mechanicznie niesort bazaltowy (0 - 31,5 mm)	30,0 - 45,0
gewóknina filtrująca	-
grunt rodzimy	-

UWAGA:
WYMIARY WSZYSTKICH ELEMENTÓW KONSTRUKCYJNYCH BUDYNKU ORAZ ICH USYTOWANIE MUSZĄ ZOSTAĆ PRZEZ WYKONAWCĘ SPRAWDZONE. WĄTPLIWOŚCI I NIEZGODNOŚCI NALEŻY WYJAŚNIĆ Z PROJEKTANTEM. W PRZYPADKU JAKICHKOLWIEK NIEZGODNOŚCI Z ZAŁOŻENIAMI PRZYJĘTYMI W PROJEKCIE NALEŻY NIEZWŁOCZNIE ZAWIADOMIĆ PROJEKTANTA.
W SPRAWACH NIE OKREŚLONYCH DOKUMENTACJĄ OBOWIAZUJĄ:
- WARUNKI TECHNICZNE WYKONANIA I ODBIORU ROBÓT BUDOWLANO-MONTAŻOWYCH - NORMY PKD
- INSTRUKCJE, WYTYCZNE, ŚWIADECTWA DOPUSZCZENIA, ATETYTY ITS
- WARUNKI TECHNICZNE PRODUCENTÓW I DOSTAWCÓW MATERIAŁÓW

ROZPOWSZECZNIANIE NINIEJSZEGO OPRACOWANIA, JAK TEŻ JEGO FRAGMENTÓW, W TYM KONCEPCJI, WYKONANYCH RYSUNKÓW, A PONADTO UMIESZCZANIE W SYSTEMACH PRZECHOWYWANIA DANYCH - ZA WYJĄTKIEM WŁAŚCIWYCH ORGANÓW ADMINISTRACJI. PRZEKAZYWANIE W JAKIEKOLWIEK FORMIE, W TYM: ELEKTRONICZNEJ, MECHANICZNEJ, FOTOKOPII, REPRODUKCJI, PRZEDRUKU, ORAZ DOKONYWANIE ZMIAN BEZ ZGODY AUTORA JEST ZABRONIONE! PODLEGA ODPOWIEDZIALNOŚCI KARNEJ Z MOCY ART.116,117,118 USTAWY Z DNIA 4 LUTEGO 1994r. O PRAWIE AUTORSKIM I PRAWACH POKREWNYCH. (DZ.U. NR 24, POZ.83 Z 1994 R.)

JEDNOSTKA PROJEKTOWA		JOTBE inż. Jacek Błaszczyk 63-220 Kotlin ul. Krasickiego 7					
INWESTOR		SIM KZN ŁUŻYCE SP. Z O.O.					
OBIEKT		BUDYNEK MIESZKALNY WIELORODZINNY					
ADRES BUDOWY		ŁŁOWA UL. BOROWSKA, DZ. NR 1154/1, 1154/2					
TYTUŁ RYSUNKU		PRZEKRÓJ A-A					
PROJEKTU	ARCHITEKTURA	DATA WYKONANIA	23.01.2025	SKALA RYSUNKU	1:100	NR RYSUNKU	6
AUTOR PROJEKTU							
PROJEKTANT		PROJEKTANT		ASYSTENT PROJEKTANTA			
dr inż. arch. JADWIGA PIENCZEWSKA uprawnienia do projektowania w specjalności architektonicznej bez ograniczeń upr. nr WBPP.N108/88/ZG		mgr inż. arch. MAGDALENA GRALIŃSKA uprawnienia do projektowania w specjalności architektonicznej bez ograniczeń upr. nr 54/PWOKK/UpB/2011					