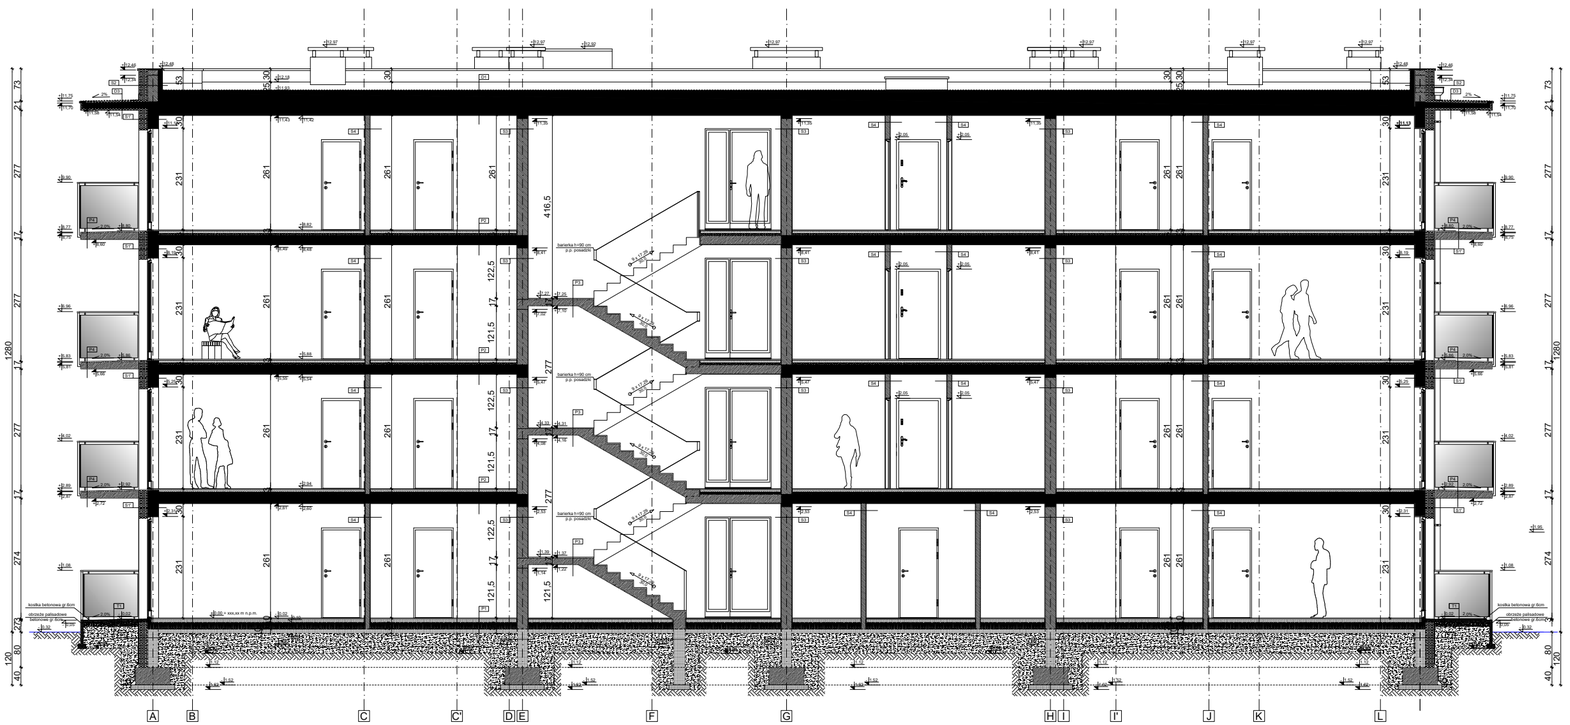

S1	
tynk wierzchni (cienkowarstwowy) frakcji 0,6 mm	0,6
styropian EPS 100 - 031	20,0
ściana z bloczków silka E24 KLASA 20 +20	24,0
tynk cementowo-wapienny	1,0

S1'	
tynk wierzchni (cienkowarstwowy) frakcji 0,6 mm	0,6
styropian EPS 100 - 031	20,0
ściana żelbetowa	24,0
tynk cementowo-wapienny	1,0

S2	
tynk wierzchni (cienkowarstwowy) frakcji 0,6 mm	0,6
styropian EPS 100 - 031	20,0
ściana z bloczków silka E24 KLASA 20 +20	24,0
styropian EPS 100 - 031	10,0
siatka zbrojeniowa zatopiona w kleju	0,5
izolacja przeciwwodna	-

S3	
tynk cementowo-wapienny	1,0
ściana z bloczków silka E24 KLASA 20 +20	24,0
tynk cementowo-wapienny	1,0

S4	
tynk cementowo-wapienny	1,0
ściana z bloczków gazobetonowych odmiany 800	10,0
tynk cementowo-wapienny	1,0

D1	
papa nawierzchniowa	-
papa podkładowa	-
kliny spadkowe 3% ROCKFALL (SP)	2,0 ÷ 25,0
wełana mineralna HARDROCK MAX (λ= 0,035 W/mK)	30,0
folia paroizolacyjna	
monolityczny strop żelbetowy typu Filigran	20,0
tynk cementowo-wapienny	1,0

D2	
izolacja przeciwwodna	-
płyty frezowane XPS	8,0
strop żelbetowy	12,0 ÷ 16,0
płyty frezowane EPS	5,0
tynk wierzchni (cienkowarstwowy) frakcji 0,6 mm	0,6

D3	
izolacja przeciwwodna	-
płyty frezowane XPS	8,0
strop żelbetowy	12,0 ÷ 15,0
płyty frezowane EPS	4,0
tynk wierzchni (cienkowarstwowy) frakcji 0,6 mm	0,6

P1	
warstwa wykończeniowa podłogi	2,0
jastrych betonowy	8,0
folia PE	-
EPS 150	15,0
folia PE z atestem	-
podłoże betonowe B7,5	10,0
pospółka	≥ 30,0
gewłóknina filtrująca	-
grunt rodzimy	-

P2	
warstwa wykończeniowa podłogi	2,0
płynna folia (w pom. mokrych)	-
jastrych betonowy	6,0
EPS 150	5,0
monolityczny strop żelbetowy typu Filigran	20,0
tynk cementowo-wapienny	1,0

P3	
płytki	2,0
monolityczna płyta żelbetowa	15,0

F1	
folia kubełkowa	-
płyty frezowanwe XPS	18,0
izolacja przeciwwilgociowa np. KMB 2-3 mm	-
bloczek betonowy	24,0
2 x masa asfaltowo-kauczukowa Dysperbit	-

F2	
izolacja przeciwwilgociowa np. KMB 2-3 mm	-
bloczek betonowy	24,0
izolacja przeciwwilgociowa np. KMB 2-3 mm	-

T1	
warstwa ścieralna z kostki betonowej	6,0
podsypka z grysu bazaltowego (2 - 5 mm)	10,0
stabilizowany mechanicznie niesort bazaltowy (0 - 31,5 mm)	30,0 - 45,0
gewłóknina filtrująca	-
grunt rodzimy	-

UWAGA:
WYMIARY WSZYSTKICH ELEMENTÓW KONSTRUKCYJNYCH BUDYNKU ORAZ ICH USYTOWANIE MUSZĄ ZOSTAĆ PRZEZ WYKONAWCĘ SPRAWDZONE. WATPLIWOŚCI I NIEZGODNOŚCI NALEŻY WYJAŚNIĆ Z PROJEKTANTEM. W PRZYPADKU JAKICHKOLWIEK NIEZGODNOŚCI Z ZAŁOŻENIAMI PRZYJĘTYMI W PROJEKCIE NALEŻY NIEZWŁOCZNIE ZAWIADOMIĆ PROJEKTANTA.

W SPRAWACH NIE OKREŚLONYCH DOKUMENTACJĄ OBOWIĄZUJĄ:
- WARUNKI TECHNICZNE WYKONANIA I ODBIORU ROBÓT BUDOWLANO-MONTAŻOWYCH - NORMY PKD
- INSTRUKCJE, WYTYCZNE, ŚWIADECTWA DOPUSZCZENIA, ATESTY ITB
- WARUNKI TECHNICZNE PRODUCENTÓW I DOSTAWCÓW MATERIAŁÓW

ROZPOWSZECHNIANIE NINIEJSZEGO OPRACOWANIA, JAK TEŻ JEGO FRAGMENTÓW, W TYM KONCEPCJI, WYKONANYCH RYSUNKÓW, A PONADTO UMIESZCZANIE W SYSTEMACH PRZECHOWYWANIA DANYCH - ZA WYJĄTKIEM WŁAŚCIWYCH ORGANÓW ADMINISTRACJI. PRZEKAZYWANIE W JAKIEJKOLWIEK FORMIE, W TYM: ELEKTRONICZNEJ, MECHANICZNEJ, FOTOKOPII, REPRODUKCJI, PRZEDRUKU, ORAZ DOKONYWANIE ZMIAN BEZ ZGODY AUTORA JEST ZABRONIONE I PODLEGA ODPOWIEDZIALNOŚCI KARNEJ Z MOCY ART.116,117,118 USTAWY Z DNIA 4 LUTEGO 1994 r. O PRAWIE AUTORSKIM I PRAWACH POKREWNYCH. (DZ.U. NR 24, POZ.83 Z 1994 R.)

JEDNOSTKA PROJEKTOWA	JOTBE inż. Jacek Błaszczyk 63-220 Kotlin ul. Krasickiego 7						
INWESTOR	SIM KZN ŁUŻYCE SP. Z O.O.						
OBIEKT	BUDYNEK MIESZKALNY WIELORODZINNY						
ADRES BUDOWY	ŁOWA UL. BOROWSKA, DZ. NR 1154/1, 1154/2						
TYTUŁ RYSUNKU	PRZEKRÓJ B-B						
PROJEKTU	ARCHITEKTURA	DATA WYKONANIA	23.01.2025	SKALA RYSUNKU	1:100	NR RYSUNKU	7

AUTOR PROJEKTU		
PROJEKTANT	PROJEKTANT	ASYSTENT PROJEKTANTA
dr inż. arch. JADWIGA PIENCZEWSKA uprawienia do projektowania w specjalności architektonicznej bez ograniczeń upr. nr WBPP N108/88/ZG	mgr inż. arch. MAGDALENA GRALIŃSKA uprawienia do projektowania w specjalności architektonicznej bez ograniczeń upr. nr 54/PWOKK/UpB/2011	