


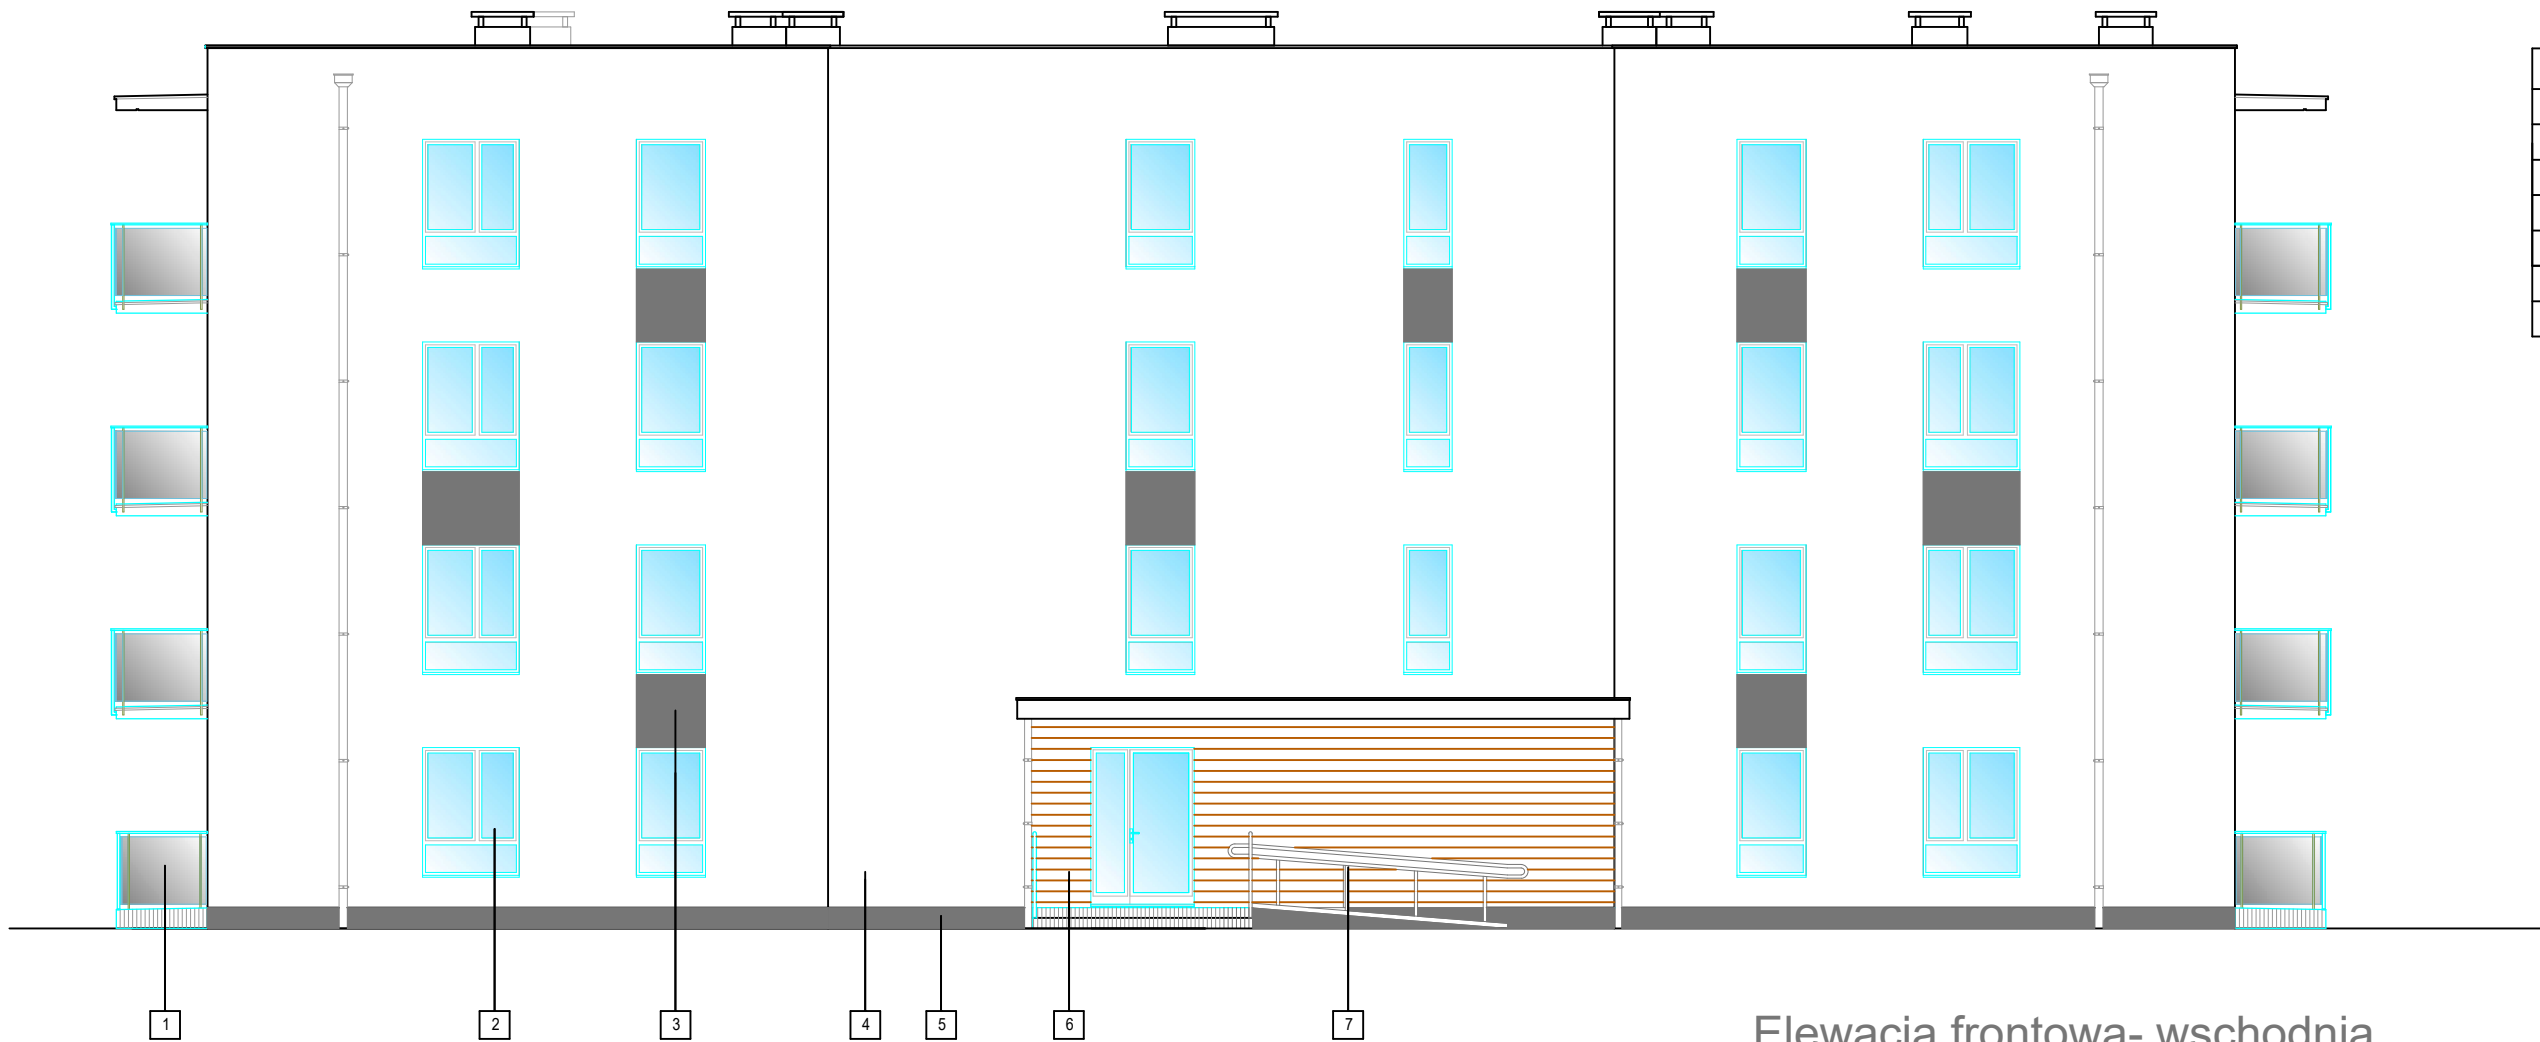

LEGENDA	
1	BALUSTRADY BALKONOWE SZKLANE (SZKŁO SZARE)
2	STOLARKA OKIENNA/DRZWIOWA PCV W KOL. ANTRACYTOWYM
3	TYNK CIENKOWARSTWOWY KOLOR ANTRACYTOWY (NIEMCY)
4	TYNK CIENKOWARSTWOWY KOLOR BIAŁY RAL 9016
5	COKÓŁ TYNK BARWIONY W MASIE NCS S 7502 – B
6	DESKA LAMELOWA ELEWACYJNA DĄB PREMIUM
7	BALUSTRADA STAL NIERDZEWNA, KOLOR NATURALNY, SREBRNY

Elewacja frontowa- wschodnia

JEDNOSTKA PROJEKTOWA		JOTBE inż. Jacek Błaszczak 63-220 Kottlin ul. Krasickiego 7					
INWESTOR		SIM KZN ŁUŻYCE SP. Z O.O.					
OBIEKT		BUDYNEK MIESZKALNY WIELORODZINNY					
ADRES BUDOWY		ŁÓWA UL. BOROWSKA, DZ. NR 1154/1, 1154/2					
TYTUŁ RYSUNKU		ELEWACJA FRONTOWA WSCHODNIA					
PROJEKTU	ARCHITEKTURA	DATA WYKONANIA	23.01.2025	SKALA RYSUNKU	1:100	NR RYSUNKU	8
AUTOR PROJEKTU							
PROJEKTANT		PROJEKTANT		ASYSTENT PROJEKTANTA			
dr inż. arch. JADWIGA PIENCZEWSKA uprawnienia do projektowania w specjalności architektonicznej bez ograniczeń upr. nr WBPP.N108/88/ZG		mgr inż. arch. MAGDALENA GRALIŃSKA uprawnienia do projektowania w specjalności architektonicznej bez ograniczeń upr. nr 54/PWOKK/UpB/2011					