


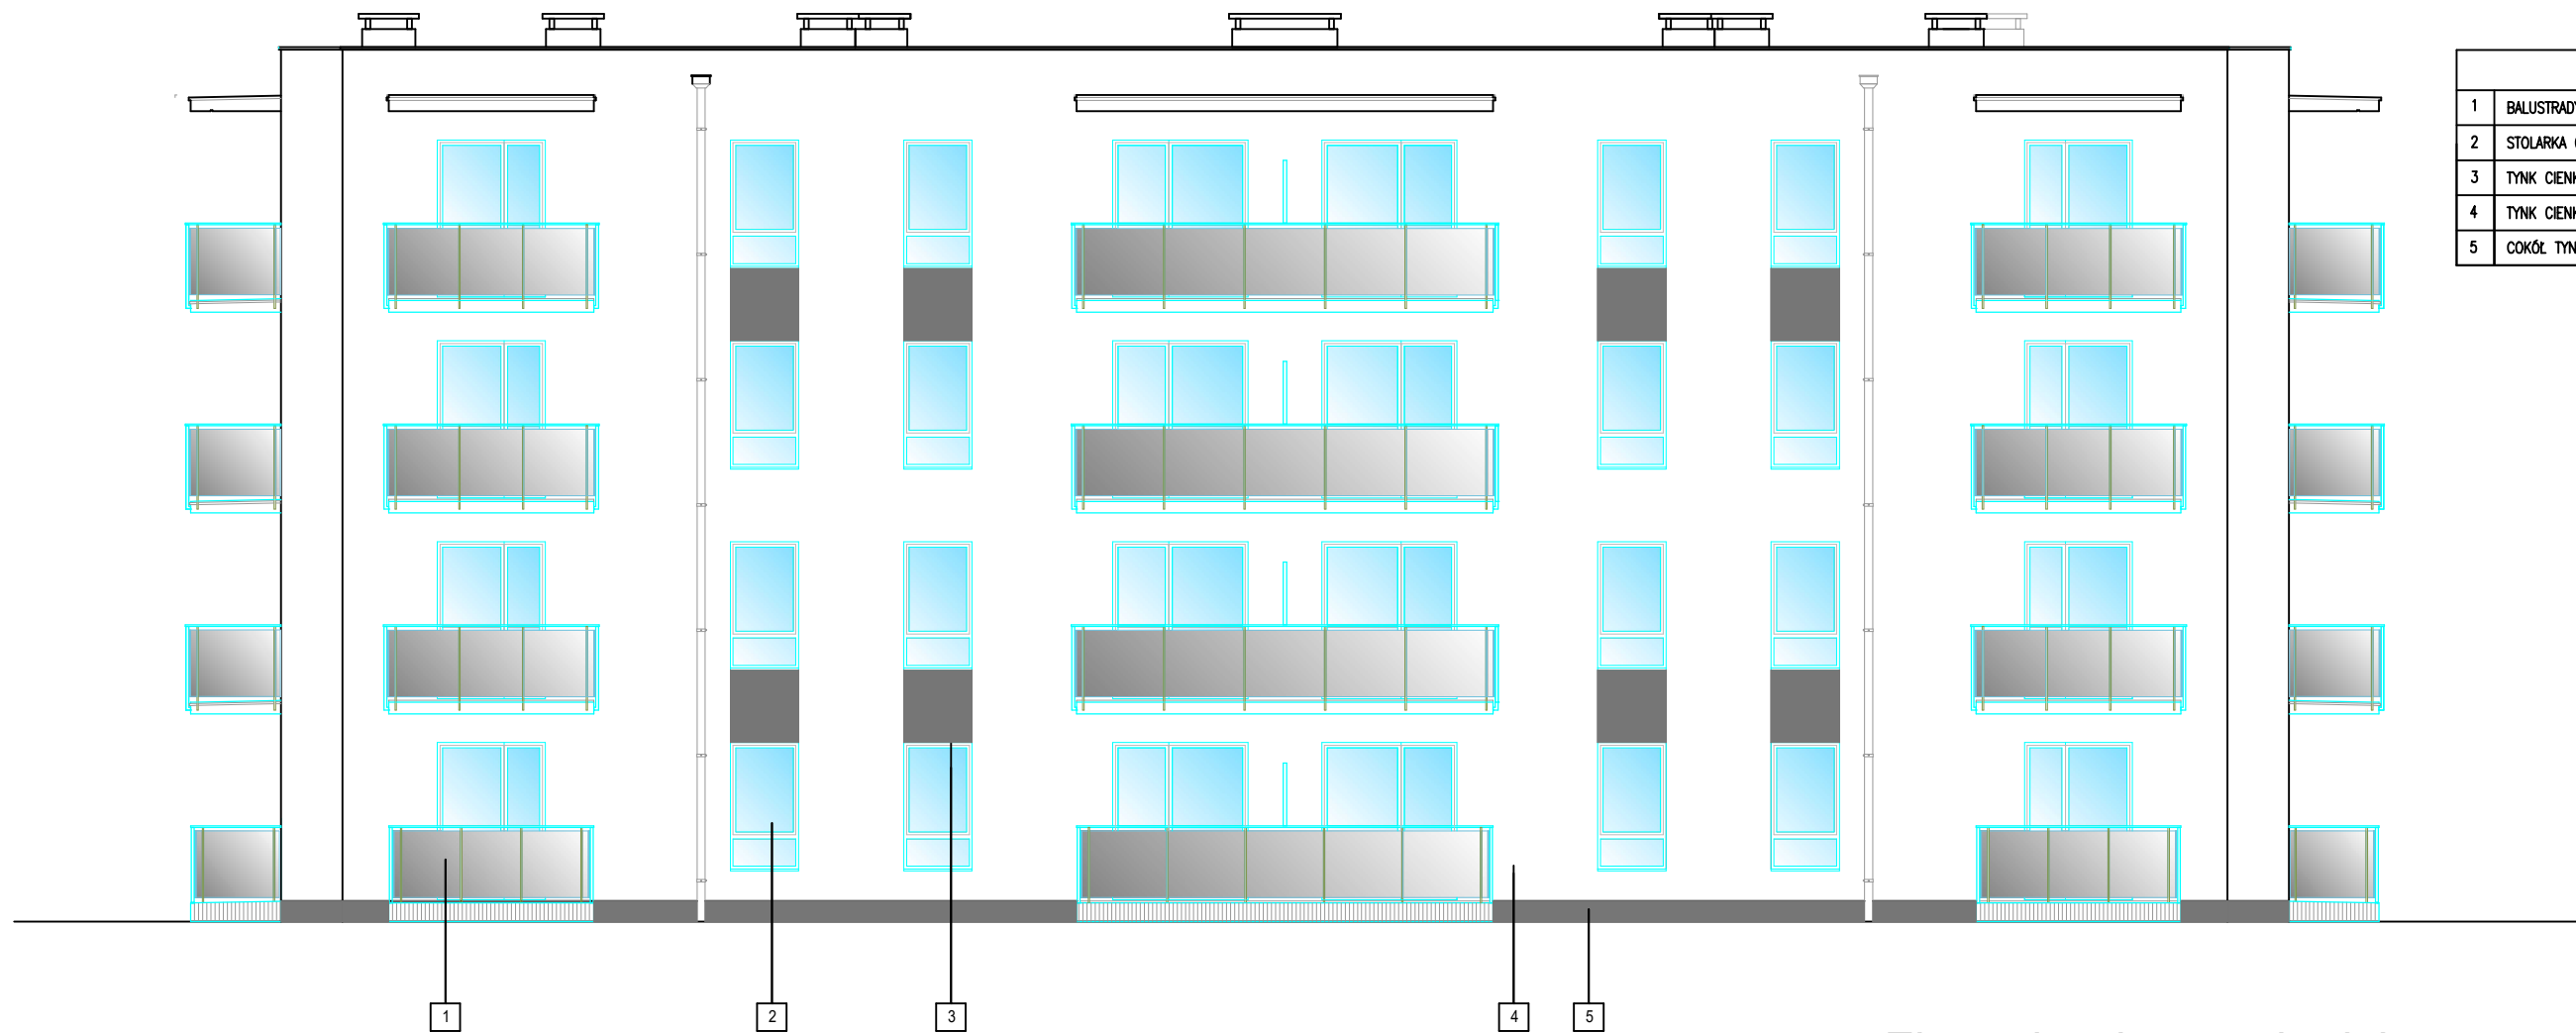

Elewacja tylna- zachodnia

JEDNOSTKA PROJEKTOWA		JOTBE inż. Jacek Błaszczyk 63-220 Kottlin ul. Krasickiego 7					
INWESTOR		SIM KZN ŁUŻYCE SP. Z O.O.					
OBIEKT		BUDYNEK MIESZKALNY WIELORODZINNY					
ADRES BUDOWY		ŁÓWA UL. BOROWSKA, DZ. NR 1154/1, 1154/2					
TYTUŁ RYSUNKU		ELEWACJA TYLNA ZACHODNIA					
PROJEKTU	ARCHITEKTURA	DATA WYKONANIA	23.01.2025	SKALA RYSUNKU	1:100	NR RYSUNKU	9
AUTOR PROJEKTU							
PROJEKTANT		PROJEKTANT		ASYSTENT PROJEKTANTA			
dr inż. arch. JADWIGA PIENCZEWSKA uprawnienia do projektowania w specjalności architektonicznej bez ograniczeń upr. nr WBPP.N108/88/ZG		mgr inż. arch. MAGDALENA GRALIŃSKA uprawnienia do projektowania w specjalności architektonicznej bez ograniczeń upr. nr 54/PWOKK/UpB/2011					