RZUT KONSTRUKCJI KOND. +1 ; +2
STROP NAD KOND. +1 ; +2 skala 1:100

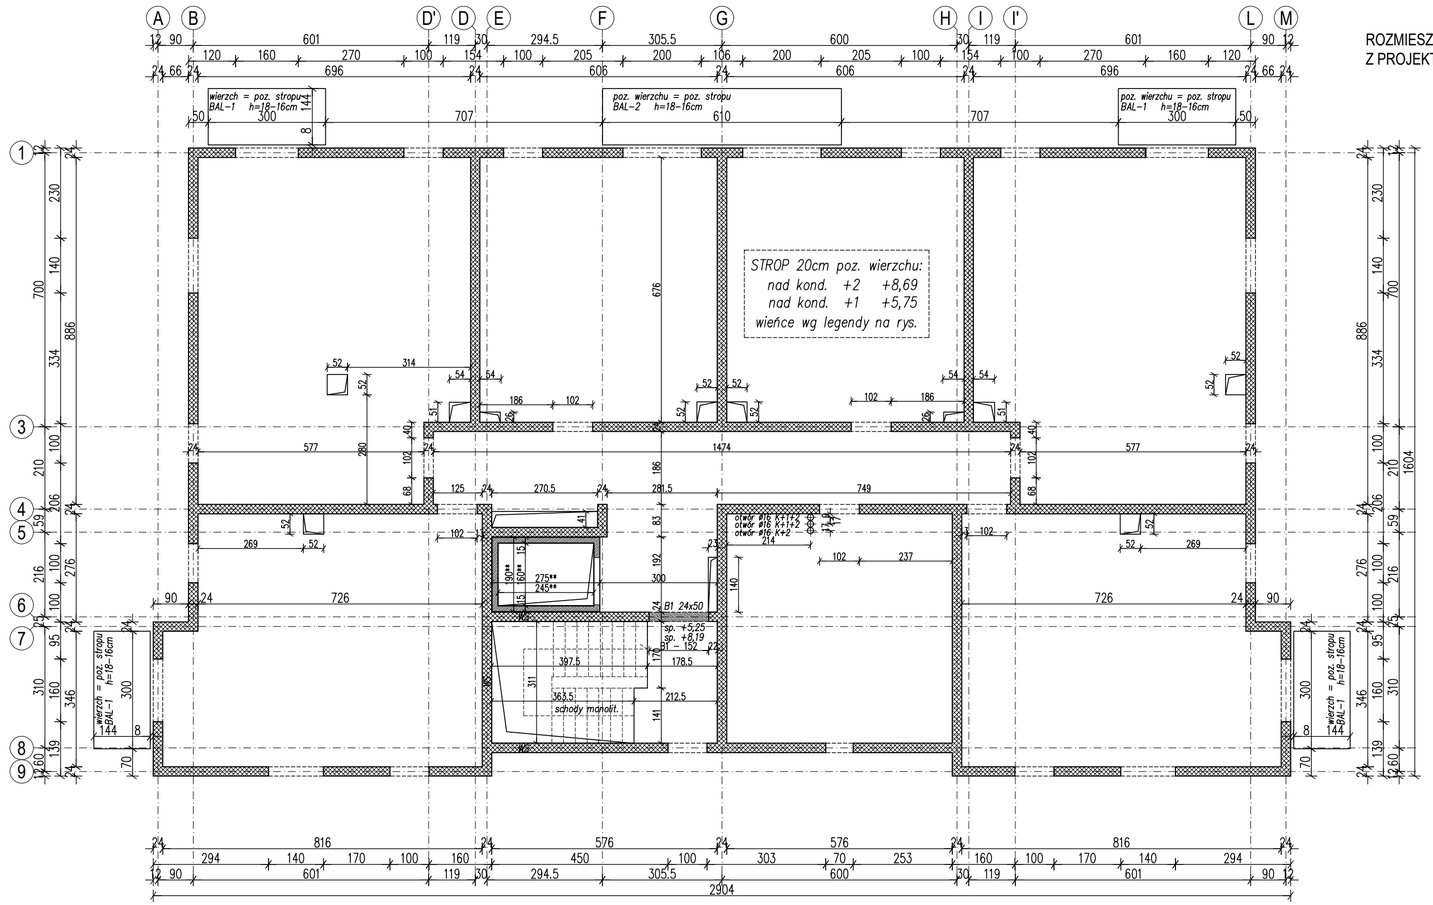

ROZMIESZCZENIE I KSZTAŁT OTWORÓW POTWIERDZIĆ Z PROJEKTAMI INSTALACJI I ARCH. PRZED SZALOWANIEM

24cm ściana nośna SILIKAT kl. 15

15cm ściana szybu żelbetowa

B... bxh / sp. +... belka żelbetowa wym. bxh [cm]

W ścianach zewnętrznych – belka obwodowa W1 bxh 24x50cm po całym obwodzie poz. spodu wg detalu

W ścianach wewnętrznych nadproża prefabrykowane LEIER H12cm po 2szt./otwór spód wg arch.

W ścianach wewnętrznych grubości 24cm wykonać wieńce W2 24x24cm – spód wieńca
nad poz. +2 spód +8,45
nad poz. +1 spód +5,51

W ścianach na których opierają się spoczniki schodów wykonać wieńce pośrednie WS 24x24cm

BAL–... balkony nad kond. +1 oraz +2
łączniki balkonowe – rodzaj i sposób montażu – według wytycznych dostawcy

wymiary oznaczone ** do potwierdzenia po wybraniu dostawcy windy

BELKA OBWODOWA W1 – ściany zewnętrzne
skala 1:50

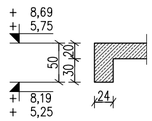

Elemeny monolityczne :

BETON :	C25/30
KLASA EKSPOZYCJI:	XC1
OTULINA ZBROJENIA GŁÓWNEGO:	2,5cm

STAL :
-stal zbrojeniowa : A-IIIN (B500SP)

JEDNOSTKA PROJEKTOWA	JOTBE inż. Jacek Błaszczyk 63-220 Kotlin ul. Krasickiego 7						
INWESTOR	SIM KZN ŁUŻYCE SP. Z O.O.						
OBIEKT	BUDYNEK MIESZKALNY WIELORODZINNY						
ADRES BUDOWY	IŁOWA UL. BOROWSKA, DZ. NR 1154/1, 1154/2						
TYTUŁ RYSUNKU	RZUT 1p i 2.p., STROP NAD 1p. i 2p. - GABARYT						
BRANŻA PROJEKTU	KONSTRUKCJA	DATA WYKONANIA	23.01.2025	SKALA RYSUNKU	1:100	NR RYSUNKU	K-12
AUTOR PROJEKTU							
PROJEKTANT	PROJEKTANT SPRAWDZAJĄCY	ASYSTENT PROJEKTANTA					
mgr inż. ADAM SZYMCZAK uprawnienia do projektowania i do kierowania robotami budowlanymi bez ograniczeń w specjalności konstrukcyjno-budowlanej upr. nr WKP/0264/PWOK/17	mgr inż. Dariusz Michalak uprawnienia do projektowania i do kierowania robotami budowlanymi bez ograniczeń w specjalności konstrukcyjno-budowlanej upr. nr WKP/0248/PWOK/12						