


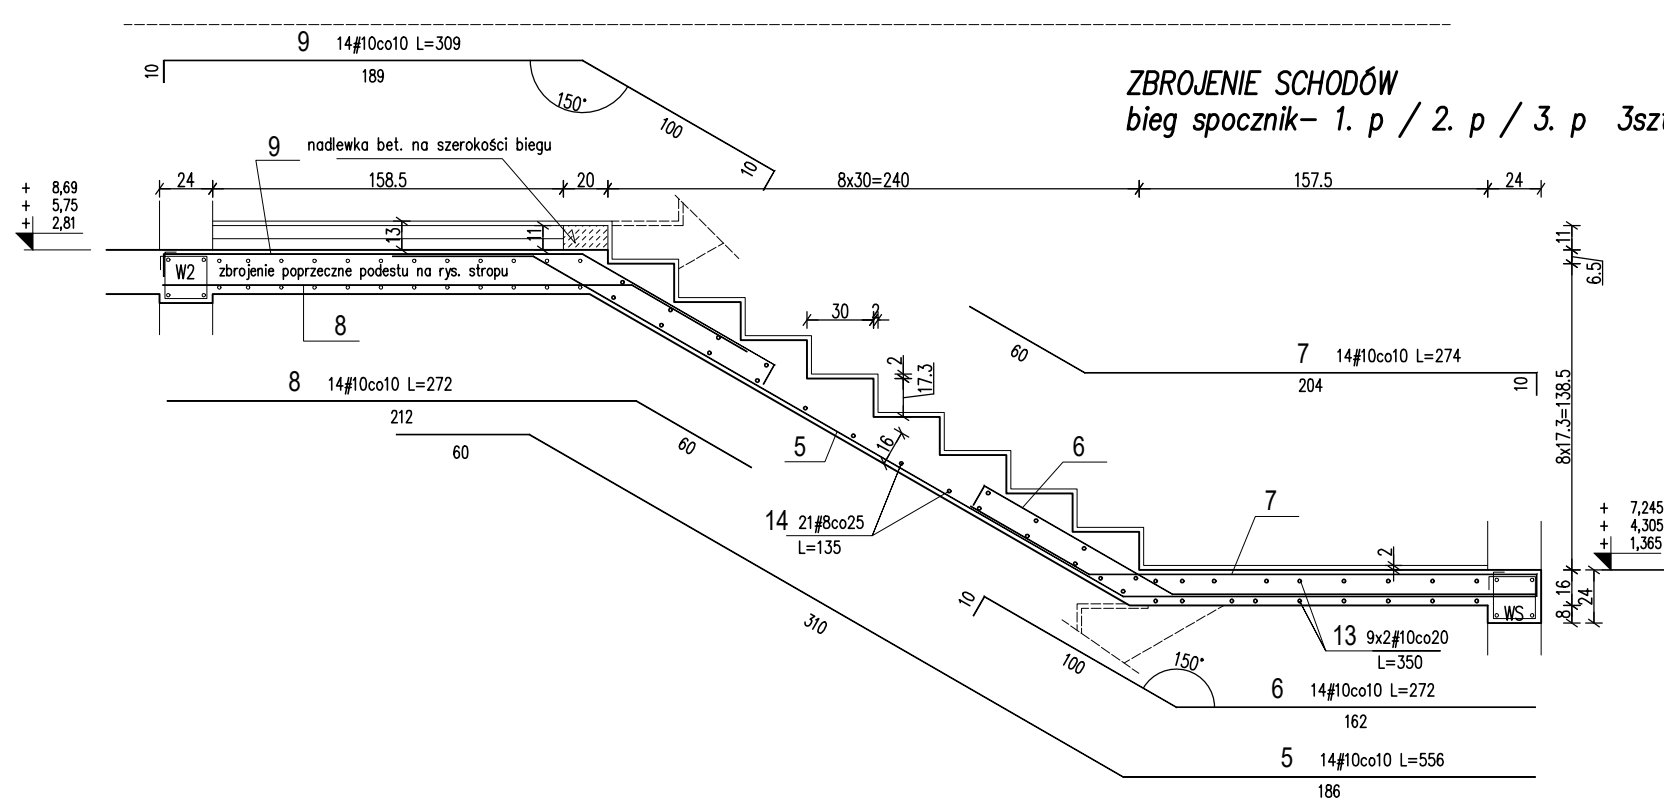

- 1) Rysunki zbrojenia schodów należy rozpatrywać łącznie z rysunkiem zbrojenia stropu, belek przyschodowych i wieńca pośredniego W-S
- 2) W wykazie stali nie ujęto prętów dystansowych
- 3) Wykaz stali obejmuje zbrojenie wszystkich biegów schodów.

BETON	C25/30
STAL ZBROJ. GŁ.	A-IIIIN
OTULINA ZBROJENIA	
GŁÓWNEGO	2,0cm
SZEROKOŚĆ BIEGU	141cm
DUSZA	29cm

JEDNOSTKA PROJEKTOWA		 inż. Jacek Błaszczak 63-220 Kottlin ul. Krasińskiego 7			
INWESTOR		SIM KON ŁUŻYCE SP. Z O.O.			
OBIEKT		BUDYNEK MIESZKALNY WIELORODZINNY			
ADRES BUDOWY		ŁÓWA UL. BOROŃSKA, DZ. NR 1154/1, 1154/2			
TYTUŁ RYSUNKU		ZBRZOKENIE SCHODÓW			
BRANŻA PROJEKTU	KONSTRUKCJA	DATA WYKONANIA	23.01.2025	SKALA RYSUNKU	1:25
AUTOR PROJEKTU			NR RYSUNKU	K-05	
PROJEKTANT		PROJEKTANT SPRAWDZAJĄCY		ASYSTENT PROJEKTANTA	
mgr inż. ADAM SZYMCIK <small>z wyłączeniem do projektowania i do wykonania rysunku technicznego bez opiewania o wyłączenie konstrukcyjno-budowlane uw. 400/2013/2014/2015/2016/2017/2018/2019/2020/2021/2022/2023/2024/2025</small>		mgr inż. Dariusz Michalak <small>z wyłączeniem do projektowania i do wykonania rysunku technicznego bez opiewania o wyłączenie konstrukcyjno-budowlane uw. 400/2013/2014/2015/2016/2017/2018/2019/2020/2021/2022/2023/2024/2025</small>			