


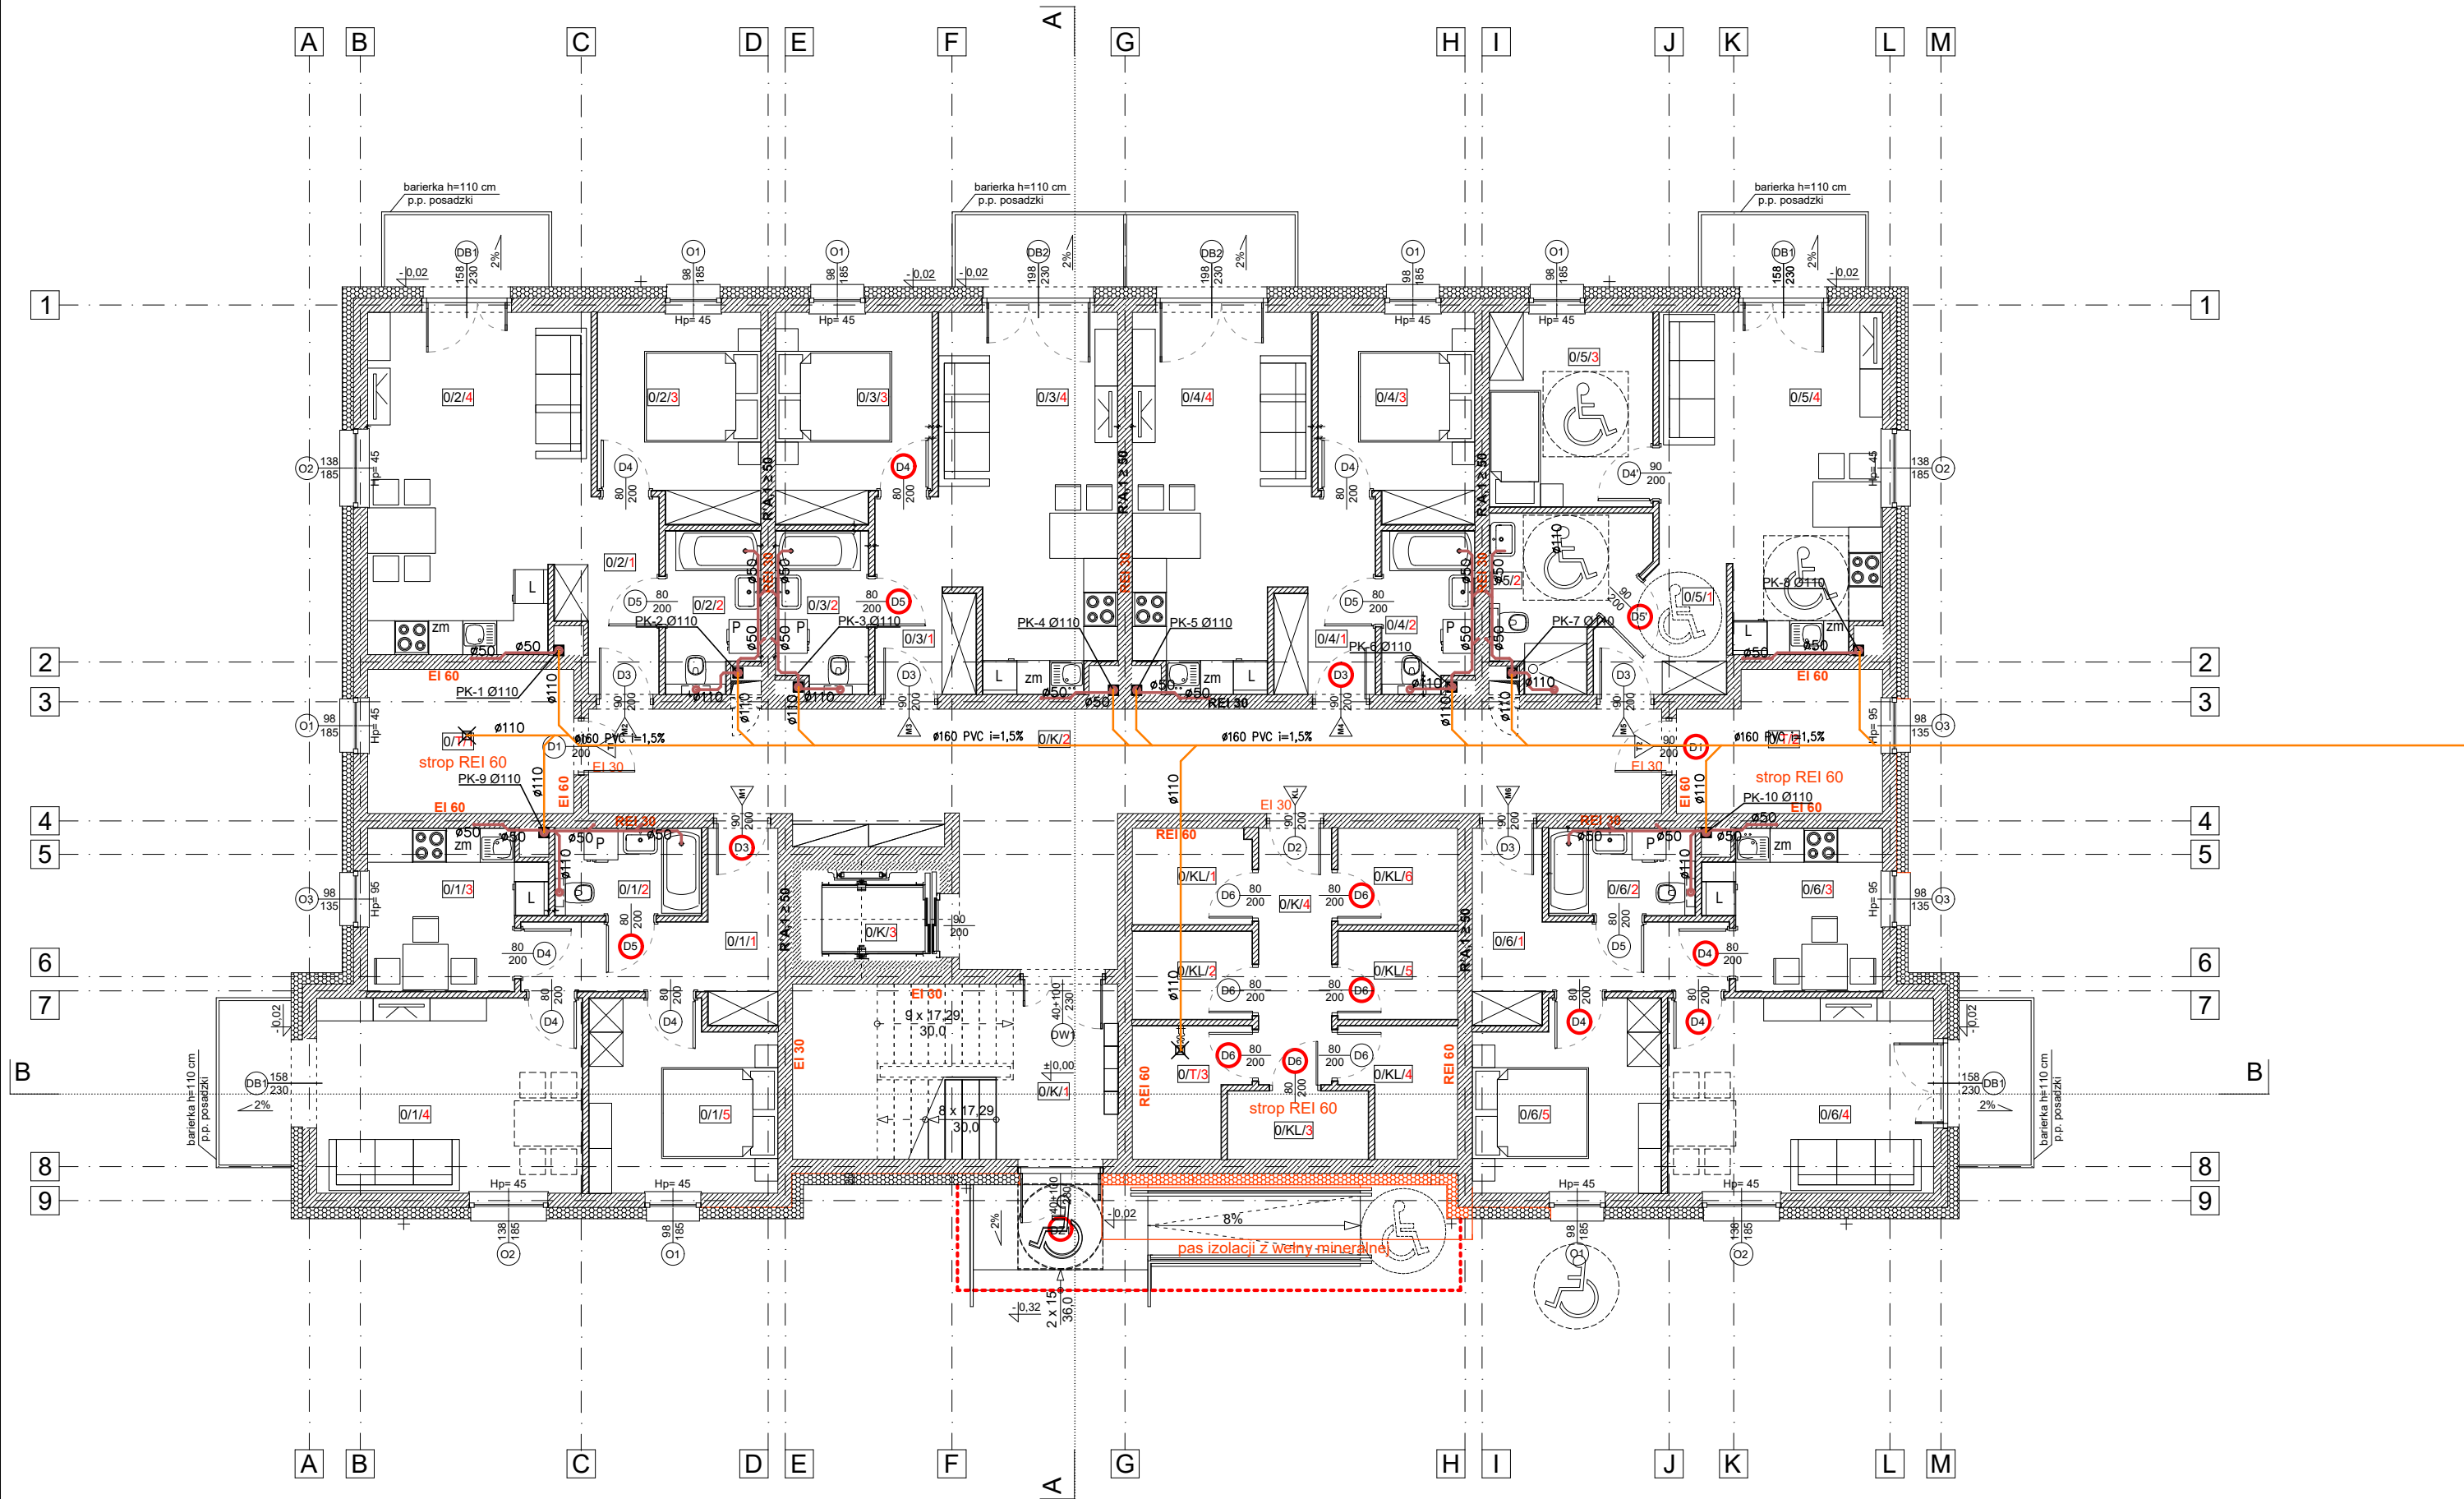

| PARTER                         |                     | POW. [m2] |
|--------------------------------|---------------------|-----------|
| NAZWA POM.                     |                     |           |
| CZĘŚCI WSPÓLNE                 |                     | 114,25    |
| OKW1                           | KŁATKA SCHODOWA     | 17,74     |
| OKW2                           | KORYTARZ            | 44,12     |
| OKW3                           | WINDA               | 3,92      |
| OKW4                           | KORYTARZ            | 5,78      |
| KOMÓRKI LOKATORSKIE RAZEM:     |                     | 20,76     |
| OKL1                           | KOMÓRKA LOKATORSKA  | 3,58      |
| OKL2                           | KOMÓRKA LOKATORSKA  | 3,27      |
| OKL3                           | KOMÓRKA LOKATORSKA  | 2,98      |
| OKL4                           | KOMÓRKA LOKATORSKA  | 4,10      |
| OKL5                           | KOMÓRKA LOKATORSKA  | 3,27      |
| OKL6                           | KOMÓRKA LOKATORSKA  | 3,59      |
| OT11                           | POM. TECHNICZNE     | 9,25 m²   |
| OT12                           | POM. TECHNICZNE     | 8,45      |
| OT13                           | POM. TECHNICZNE     | 4,23      |
| MIESZKANIE M1                  |                     | 47,08     |
| 0111                           | KORYTARZ            | 8,31      |
| 0112                           | ŁAZIENKA            | 3,97      |
| 0113                           | KUCHNIA             | 8,02      |
| 0114                           | SALON               | 16,13     |
| 0115                           | POKÓJ               | 10,65     |
| MIESZKANIE M2                  |                     | 41,97     |
| 0211                           | KORYTARZ            | 4,88      |
| 0212                           | ŁAZIENKA            | 4,47      |
| 0213                           | POKÓJ               | 10,05     |
| 0214                           | SALON + ANEKS KUCH. | 22,58     |
| MIESZKANIE M3                  |                     | 38,70     |
| 0311                           | KORYTARZ            | 3,31      |
| 0312                           | ŁAZIENKA            | 4,52      |
| 0313                           | POKÓJ               | 9,85      |
| 0314                           | SALON + ANEKS KUCH. | 21,23     |
| MIESZKANIE M4                  |                     | 38,70     |
| 0411                           | KORYTARZ            | 3,31      |
| 0412                           | ŁAZIENKA            | 4,52      |
| 0413                           | POKÓJ               | 9,85      |
| 0414                           | SALON + ANEKS KUCH. | 21,23     |
| MIESZKANIE M5                  |                     | 42,71     |
| 0511                           | KORYTARZ            | 4,73      |
| 0512                           | ŁAZIENKA            | 6,77      |
| 0513                           | POKÓJ               | 9,87      |
| 0514                           | SALON + ANEKS KUCH. | 21,34     |
| MIESZKANIE M6                  |                     | 47,08     |
| 0611                           | KORYTARZ            | 8,31      |
| 0612                           | ŁAZIENKA            | 3,97      |
| 0613                           | KUCHNIA             | 8,02      |
| 0614                           | SALON               | 16,13     |
| 0615                           | POKÓJ               | 10,65     |
| RAZEM POMIESZCZENIA MIESZKALNE |                     | 259,26    |
| RAZEM POZIOM 1:                |                     | 370,51    |

LEGENDA:

KANALIZACJA SANITARNA

KANALIZACJA SANITARNA PROWADZONA POD PŁYTĄ

Ø110 - średnica przewodu  
i=2,0% - spadek przewodu

PK-1 Numer porządkowy pionu kanalizacyjnego

Wpust podłogowy

UWAGA

- Przewody kanalizacyjne wewnątrz budynku wykonać z rur kanalizacyjnych typu HT.
- Przewody układane w ziemi wykonać z rur PVC-U klasy "S" ze ścianką litą o sztywności obwodowej SN8.
- Piony kanalizacyjne wyprowadzić ponad dach oraz zakończyć wywiewką dachową.
- Podejścia kanalizacyjne pod przybory wykonać ze spadkiem minimum 2,0%.
- Wszystkie piony wyposażać w rewizje (czyszczaki) umieszczone nad podłogą. Do rewizji należy zapewnić dostęp.
- Wszystkie przybory sanitarne należy łączyć z instalacją z użyciem syfonów.
- Przewody kanalizacyjne należy mocować do konstrukcji budynku za pomocą typowych zawiesi i obejm z uszczelką gumową wg wytycznych producenta.
- Wszystkie roboty należy wykonywać zgodnie z Polskimi Normami, "Warunkami technicznymi wykonania i odbioru robót, budowlano-montażowych opracowanymi przez Instytut Techniki Budowlanej oraz zasadami wiedzy sztki budowlanej.
- Powyższy projekt należy rozpatrywać razem z innymi branżami
- Przejścia przez przegrody oddzielenia pożarowego należy wykonać w technologii certyfikowanych przejść instalacyjnych. Klasa odporności ogniowej EI równa klasie odporności przegrody.

Wszystkie przepusty instalacyjne w elementach oddzielenia przeciwpożarowego powinny mieć klasę odporności ogniowej (EI) wymaganą dla tych elementów.

|   |                                                            |   |            |                      |       |               |
|---|------------------------------------------------------------|---|------------|----------------------|-------|---------------|
| JEDNOSTKA PROJEKTOWA   | JOTBE inż. Jacek Błaszczuk 63-220 Kotlin ul. Krasickiego 7 |   |            |                      |       |               |
| INWESTOR   | SPOŁECZNA INICJATYWA MIESZKANIOWA KZN ŁŹYŹCE SP. Z O.O.    |   |            |                      |       |               |
| OBIEKT   | BUDYNEK MIESZKALNY WIEŁORODZINNY                           |   |            |                      |       |               |
| ADRES BUDOWY   | IŁOWA UL. BOROWSKA, DZ. NR 1154/1, 1154/2                  |   |            |                      |       |               |
| TYTUŁ RYSUNKU   | RZUT PARTERU- INST. KANALIZACJI SANITARNEJ                 |   |            |                      |       |               |
| BRANŻA PROJEKTU   | SANITARNA                                                  | DATA WYKONANIA   | 23.01.2025 | SKALA RYSUNKU        | 1:100 | NR RYSUNKU S1 |
| PROJEKTANT   |                                                            | AUTOR PROJEKTU   |            | ASYSTENT PROJEKTANTA |       |               |
| mgr inż. Dariusz Zdunek<br>Uprawnienia budowlane do projektowania<br>bez ograniczeń w specjalności<br>instalacyjnej w zakresie sieci, instalacji i urządzeń cieplnych,<br>wentylacyjnych, gazowych, wodociągowych i kanalizacyjnych<br>Nr uprawnień: WKP/0169/PWOS/16 |                                                            | mgr inż. Bartosz Woźniak<br>Uprawnienia budowlane do projektowania<br>bez ograniczeń w specjalności<br>instalacyjnej w zakresie sieci, instalacji i urządzeń cieplnych,<br>wentylacyjnych, gazowych, wodociągowych i kanalizacyjnych<br>Nr uprawnień: WKP/0126/PWOS/14 |            |                      |       |               |