
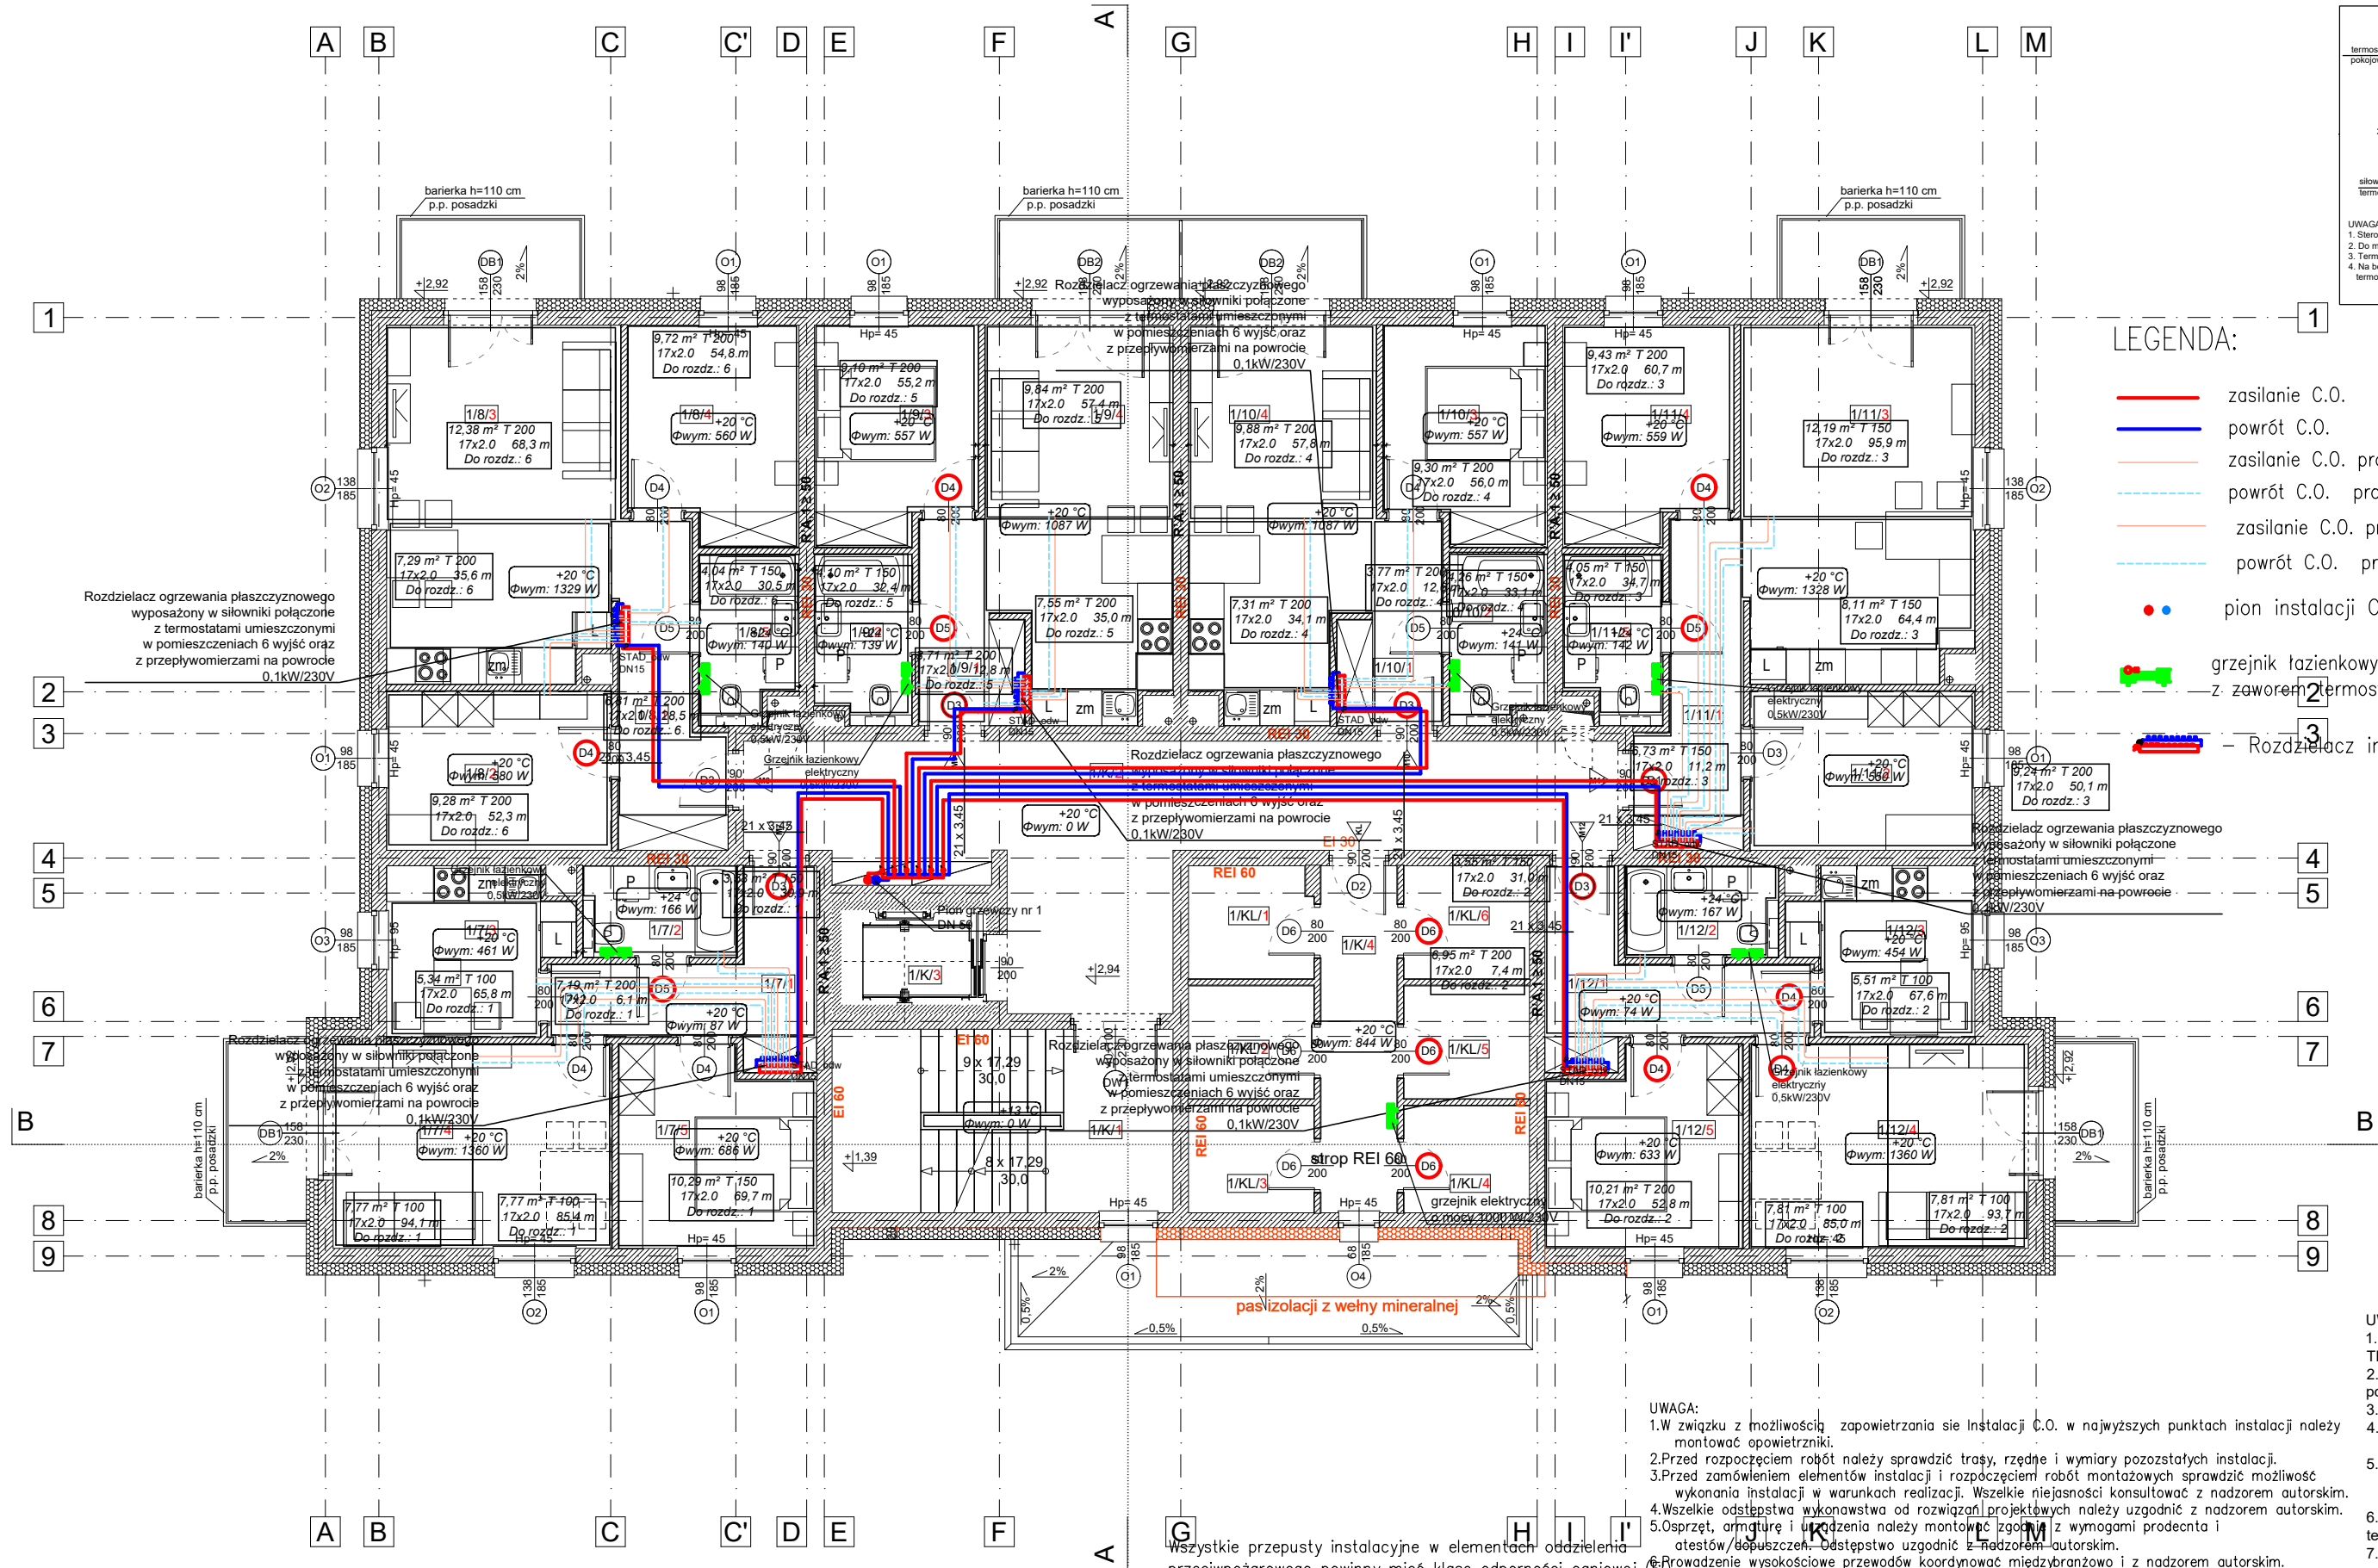


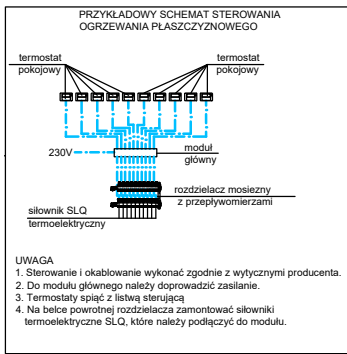

UWAGA:
1. Sterowanie i okablowanie wykonać zgodnie z wytycznymi producenta.
2. Do modułu głównego należy doprowadzić zasilanie.
3. Termostaty są z fabryki sterowane.
4. Na bieżąco powrotnej rozdzielacza zamontować siłowniki termoelektryczne SLQ. Należy je podłączyć do modułu.

LEGENDA:

- zasilanie C.O.
- powrót C.O.
- zasilanie C.O. prowadzona pod stropem
- powrót C.O. prowadzona pod stropem
- zasilanie C.O. przyłtęcze ogrzewania podłogowego
- powrót C.O. przyłtęcze ogrzewania podłogowego
- • pion instalacji C.O.
- grzejnik łazienkowy drabinkowy z zaworem termostaticznym
- Rozdzielacz instalacji podłogowej

Opis pomieszczenia

+24 °C
Φwym: 612 W


obliczeniowa temp. wewnętrzna
wymagana moc ogrzewania w pomieszczeniu

Opis ogrzewania podłogowego

pow. efektywna
średnica

symbol pomieszczenia
odstęp układania
długość pętli

SCHEMAT ROZDZIELACZY C. O.

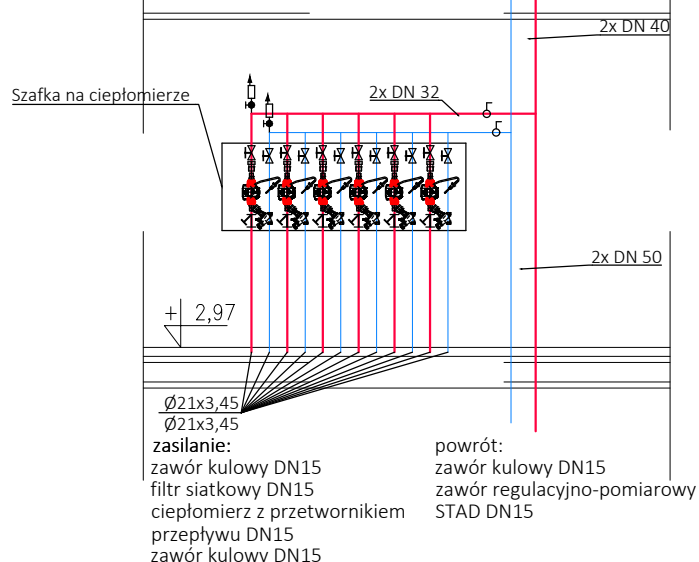

Na podejściach do pionów wody użytkowej i c.o. zamontować zawory odcinające z możliwością spustu. Na podejściach do pionów c.o. zamontować zawory regulacyjne podpionowe.

- UWAGA:
1. Instalację ogrzewania płaszczyznowego wykonać w oparciu o system TECEfloor.
 2. Sterowanie ogrzewaniem podłogowym w każdym pomieszczeniu za pomocą termostatu.
 3. Pętle ogrzewania podłogowego wykonać z rur SLQ PE-RT 5s 17x2,75.
 4. Przewody układać na płycie systemowej z folią laminowaną oraz mocować do izolacji odpowiednimi klipsami.
 5. Rozdzielacz ogrzewania podłogowego wyposażać w przepływomierz oraz zabudować w szafkach podtynkowych i nadtynkowych zgodnie z częścią rysunkową opracowania.
 6. Na bieżąco powrotnej rozdzielacza należy zamontować siłowniki termoelektryczne SLQ.
 7. Wszystkie roboty należy wykonywać zgodnie z Polskimi Normami.
 8. Powyższy projekt należy rozpatrywać razem z innymi branżami.

JEDNOSTKA PROJEKTOWA		JOTBE inż. Jacek Błaszczuk 63-220 Kotlin ul. Krasickiego 7					
INWESTOR		SPOŁECZNA INICJATYWA MIESZKANIOWA KZN ŁĄŻYCE SP. Z O.O.					
OBIEKT		BUDYNEK MIESZKALNY WIELODROGINNY					
ADRES BUDOWY		IŁOWA UL. BOROWSKA, DZ. NR 1154/1, 1154/2					
TYTUŁ RYSUNKU		RZUT 1 PIĘTRA- INST. GRZEWCZA					
BRANŻA PROJEKTU	SANITARNA	DATA WYKONANIA	23.01.2025	SKALA RYSUNKU	1:100	NR RYSUNKU	S10
AUTOR PROJEKTU							
PROJEKTANT		PROJEKTANT SPRAWDZAJĄCY			ASYSTENT PROJEKTANTA		
mgr inż. Dariusz Zdanek Uprawnienia budowlane do projektowania bez ograniczeń w specjalności instalacyjnej w zakresie sieci, instalacji i urządzeń cieplnych, wentylacyjnych, gazowych, wodociągowych i kanalizacyjnych Nr uprawnień: WKP0169/PWOS16		mgr inż. Bartosz Woźniak Uprawnienia budowlane do projektowania bez ograniczeń w specjalności instalacyjnej w zakresie sieci, instalacji i urządzeń cieplnych, wentylacyjnych, gazowych, wodociągowych i kanalizacyjnych Nr uprawnień: WKP0126/PWOS14					