
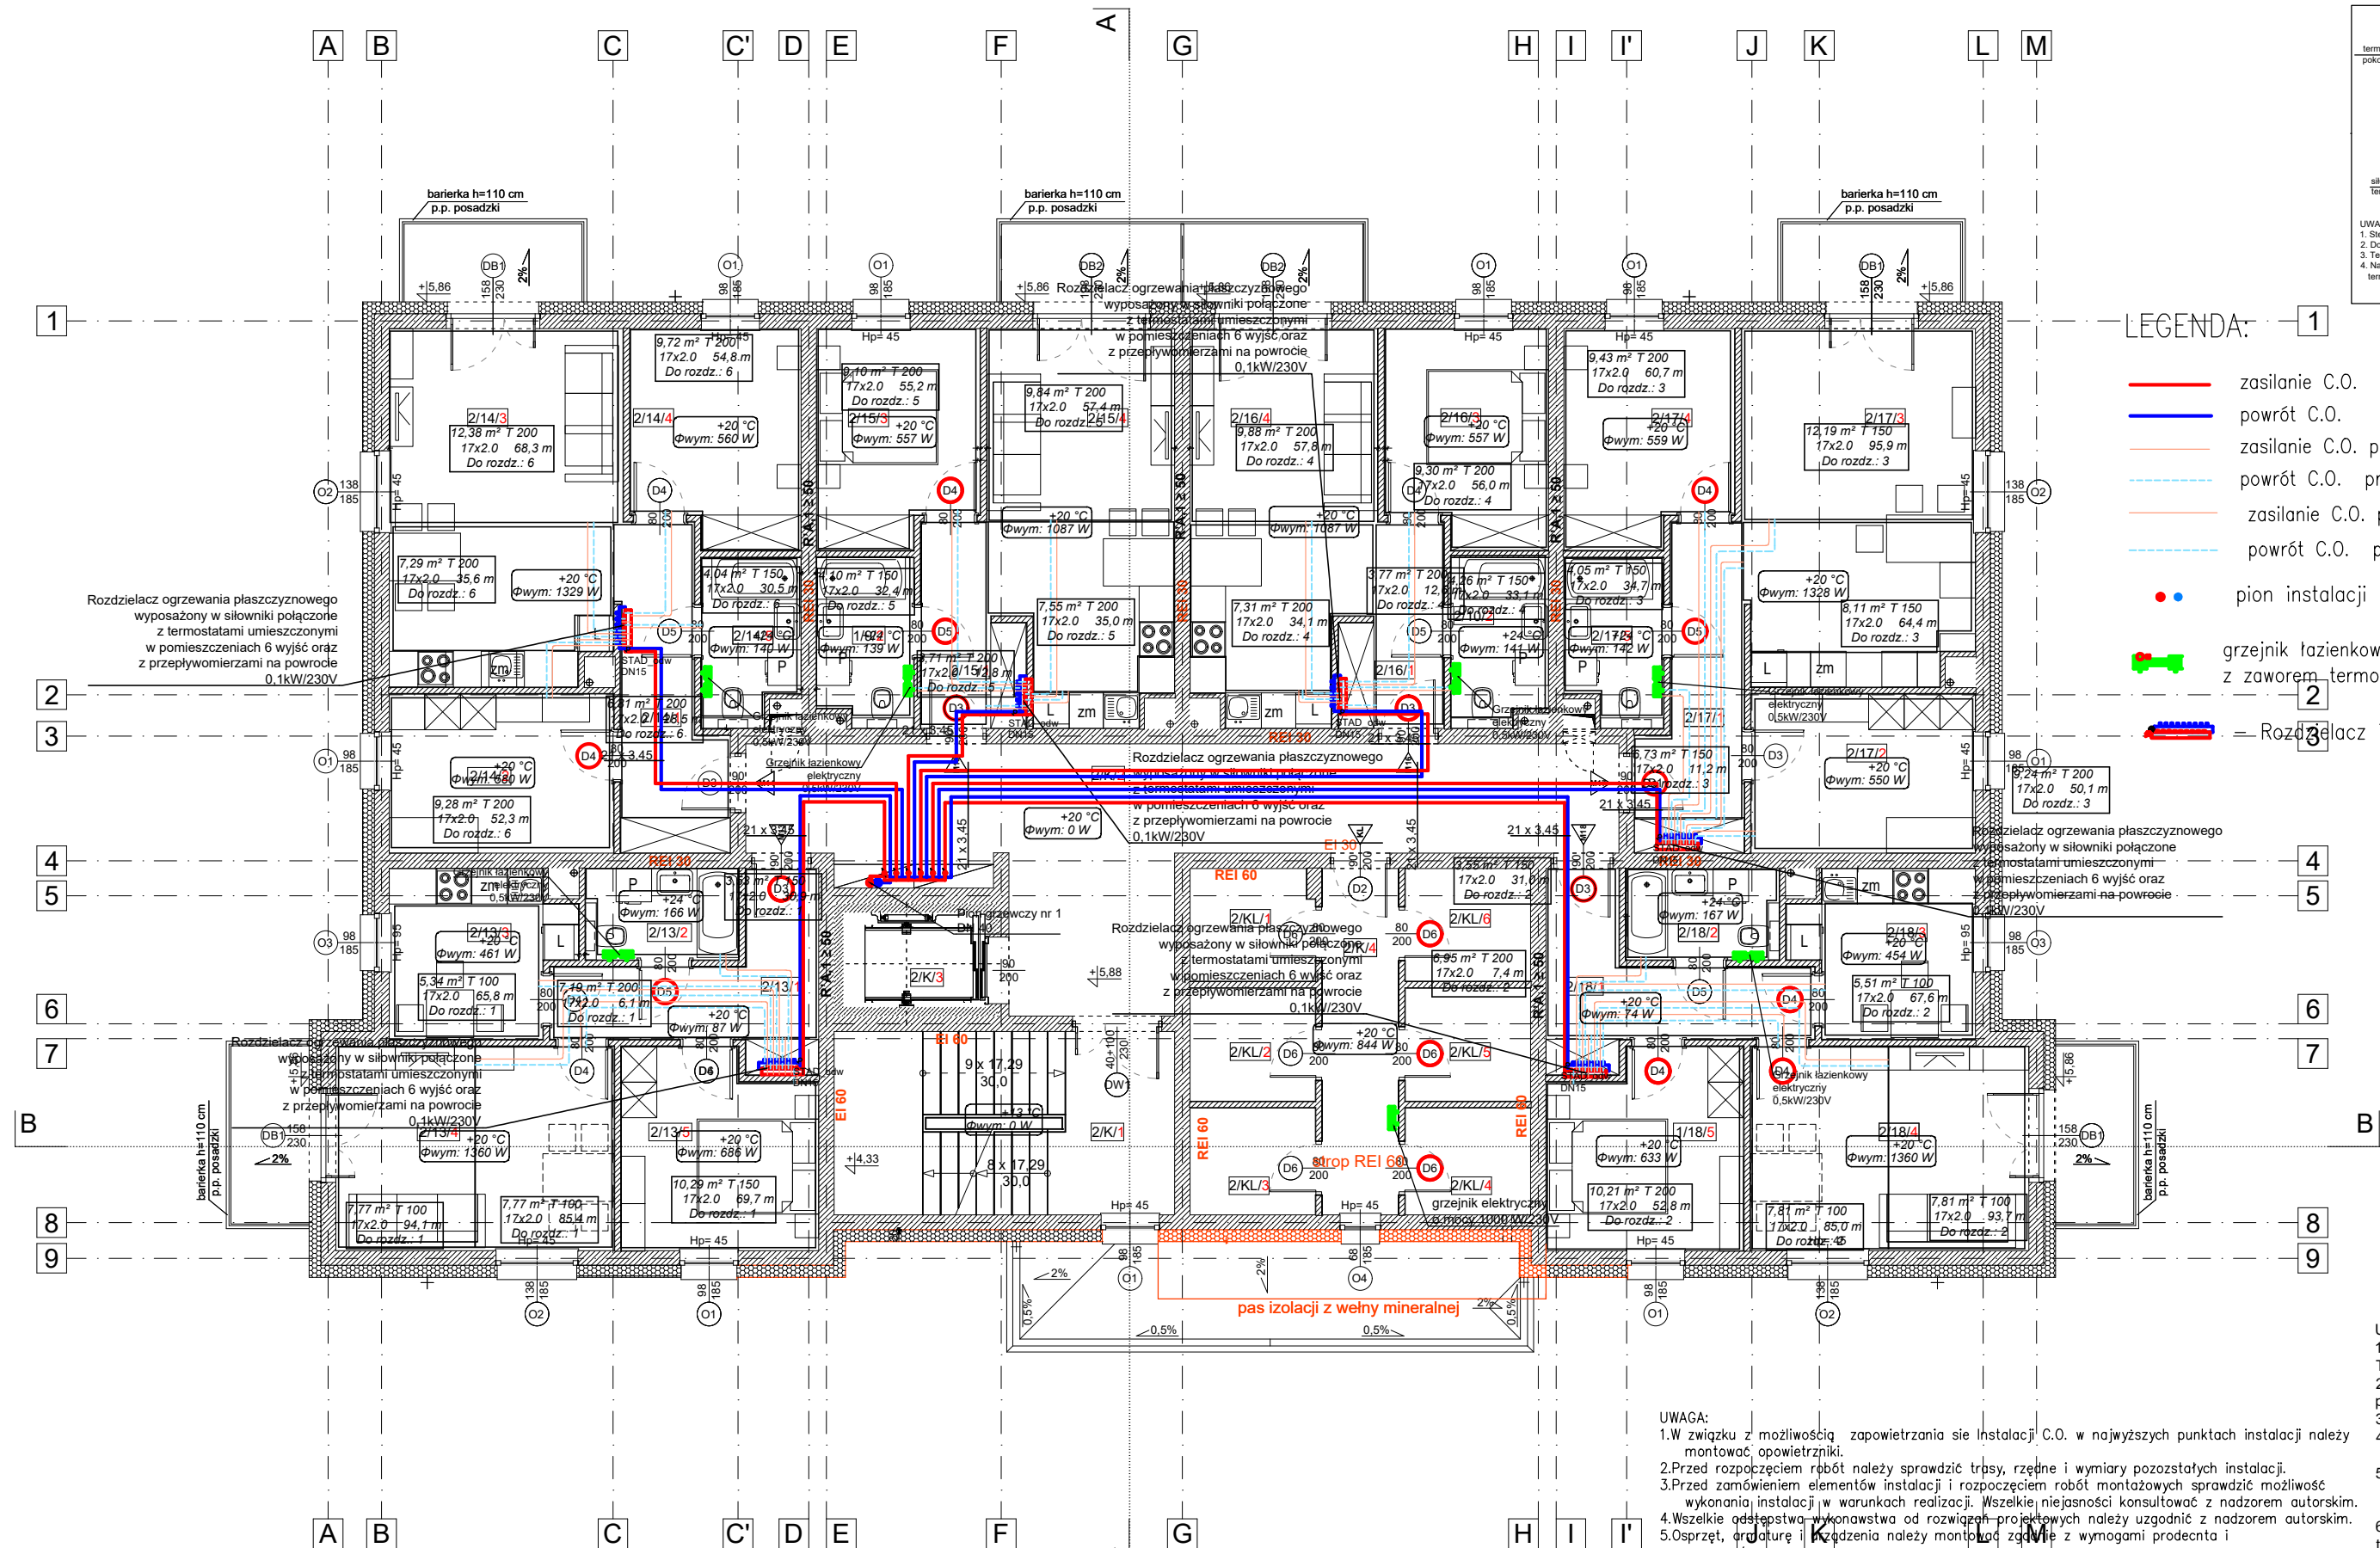


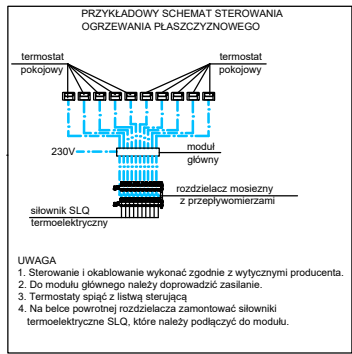

II PIĘTRO	
NAZWA POM.	POW. [m2]
CZĘŚCI WSPÓLNE	69.04
2/K1	KŁATKA SCHODOWA
2/K2	KORYTARZ
2/K3	WINDA
2/K4	KORYTARZ
KOMÓRKI LOKATORSKIE RAZEM:	
2/KL1	KOMÓRKA LOKATORSKA
2/KL2	KOMÓRKA LOKATORSKA
2/KL3	KOMÓRKA LOKATORSKA
2/KL4	KOMÓRKA LOKATORSKA
2/KL5	KOMÓRKA LOKATORSKA
2/KL6	KOMÓRKA LOKATORSKA
MIESZKANIE M13	
2/13/1	KORYTARZ
2/13/2	ŁAZIENKA
2/13/3	KUCHNIA
2/13/4	SALON
2/13/5	POKÓJ
MIESZKANIE M14	
2/14/1	KORYTARZ
2/14/2	POKÓJ
2/14/3	SALON + ANEKS KUCH.
2/14/4	POKÓJ
2/14/5	ŁAZIENKA
MIESZKANIE M15	
2/15/1	KORYTARZ
2/15/2	ŁAZIENKA
2/15/3	POKÓJ
2/15/4	SALON + ANEKS KUCH.
MIESZKANIE M16	
2/16/1	KORYTARZ
2/16/2	ŁAZIENKA
2/16/3	POKÓJ
2/16/4	SALON + ANEKS KUCH.
MIESZKANIE M17	
2/17/1	KORYTARZ
2/17/2	ŁAZIENKA
2/17/3	KUCHNIA
2/17/4	SALON
2/17/5	POKÓJ
MIESZKANIE M18	
2/18/1	KORYTARZ
2/18/2	ŁAZIENKA
2/18/3	KUCHNIA
2/18/4	SALON
2/18/5	POKÓJ
RAZEM POMIESZCZENIA MIESZKALNE	
RAZEM POZIOM 1:	


Opis pomieszczenia

obliczeniowa temp. wewnętrzna
 $+24^{\circ}\text{C}$
 $\Phi_{\text{wym}}: 612\text{ W}$
wymagana moc ogrzewania w pomieszczeniu

Opis ogrzewania podłogowego

symbol pomieszczenia
pow. efektywna
średnica
symbol pomieszczenia
odstęp układania
długość pętli

SCHEMAT ROZDZIELACZY C. O.

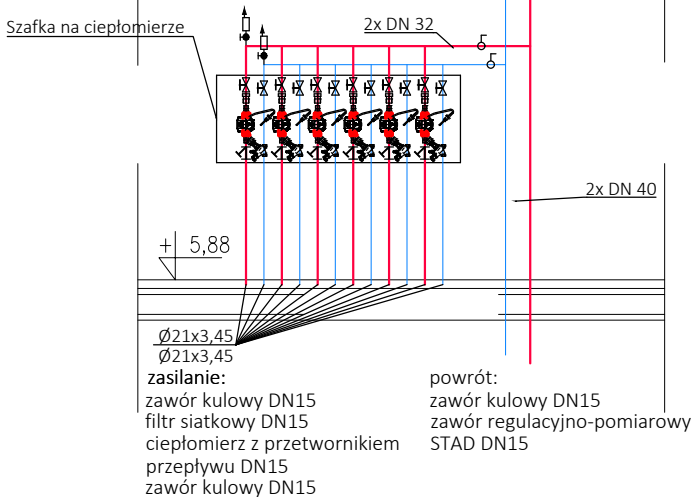

Na podejściach do pionów wody użytkowej i c.o. zamontować zawory odcinające z możliwością spustu. Na podejściach do pionów c.o. zamontować zawory regulacyjne podpionowe.

- UWAGA
1. Instalację ogrzewania płaszczyznowego wykonać w oparciu o system TECEfloor.
 2. Sterowanie ogrzewaniem podłogowym w każdym pomieszczeniu za pomocą termostatu.
 3. Pętle ogrzewania podłogowego wykonać z rur SLQ PE-RT 5s 17x2.75.
 4. Przewody układać na płycie systemowej z folią laminowaną oraz mocować do izolacji odpowiednimi klipsami.
 5. Rozdzielacz ogrzewania podłogowego wyposażać w przepływomierz oraz zabudować w szafkach podtynkowych i nadtynkowych zgodnie z częścią rysunkową opracowania.
 6. Na belce powrotnej rozdzielacza należy zamontować siłowniki termoelektryczne SLQ.
 7. Wszystkie roboty należy wykonywać zgodnie z Polskimi Normami, "Warunkami technicznymi wykonania i odbioru robót, budowlano-montażowych opracowanymi przez Instytut Techniki Budowlanej oraz zasadami wiedzy i sztuki budowlanej.
 8. Powyższy projekt należy łączyć z innymi branżami.

Wszystkie przepusty instalacyjne w elementach oddzielenia przeciwpożarowego powinny mieć klasę odporności ogniowej (EI) wymaganej dla tych elementów.

JEDNOSTKA PROJEKTOWA		JOTBE inż. Jacek Błaszczyk 63-220 Kotlin ul. Kraskiego 7						
INWESTOR		SPOŁECZNA INICJATYWA MIESZKANIOWA KZN ŁUŻYCE SP. Z O.O.						
OBIEKT		BUDYNEK MIESZKALNY WIELORODZINNY						
ADRES BUDOWY		IŁOWA UL. BOROWSKA, DZ. NR 1154/1, 1154/2						
TYTUŁ RYSUNKU		RZUT 2 PIĘTRA- INST. GRZEWCZA						
BRANŻA PROJEKTU		SANITARNA	DATA WYKONANIA	23.01.2025	SKALA RYSUNKU	1:100	NR RYSUNKU	S11
AUTOR PROJEKTU								
PROJEKTANT			PROJEKTANT SPRAWDZAJĄCY			ASYSTENT PROJEKTANTA		
mgr inż. Dariusz Żalnek Uprawnienia budowlane do projektowania bez ograniczeń w specjalności instalacyjnej w zakresie sieci, instalacji i urządzeń ciepłych, wentylacyjnych, gazowych, wodociągowych i kanalizacyjnych Nr uprawnień: WKP/0169/PWO/S/16			mgr inż. Bartosz Włodnik Uprawnienia budowlane do projektowania bez ograniczeń w specjalności instalacyjnej w zakresie sieci, instalacji i urządzeń ciepłych, wentylacyjnych, gazowych, wodociągowych i kanalizacyjnych Nr uprawnień: WKP/0126/PWO/S/14					