


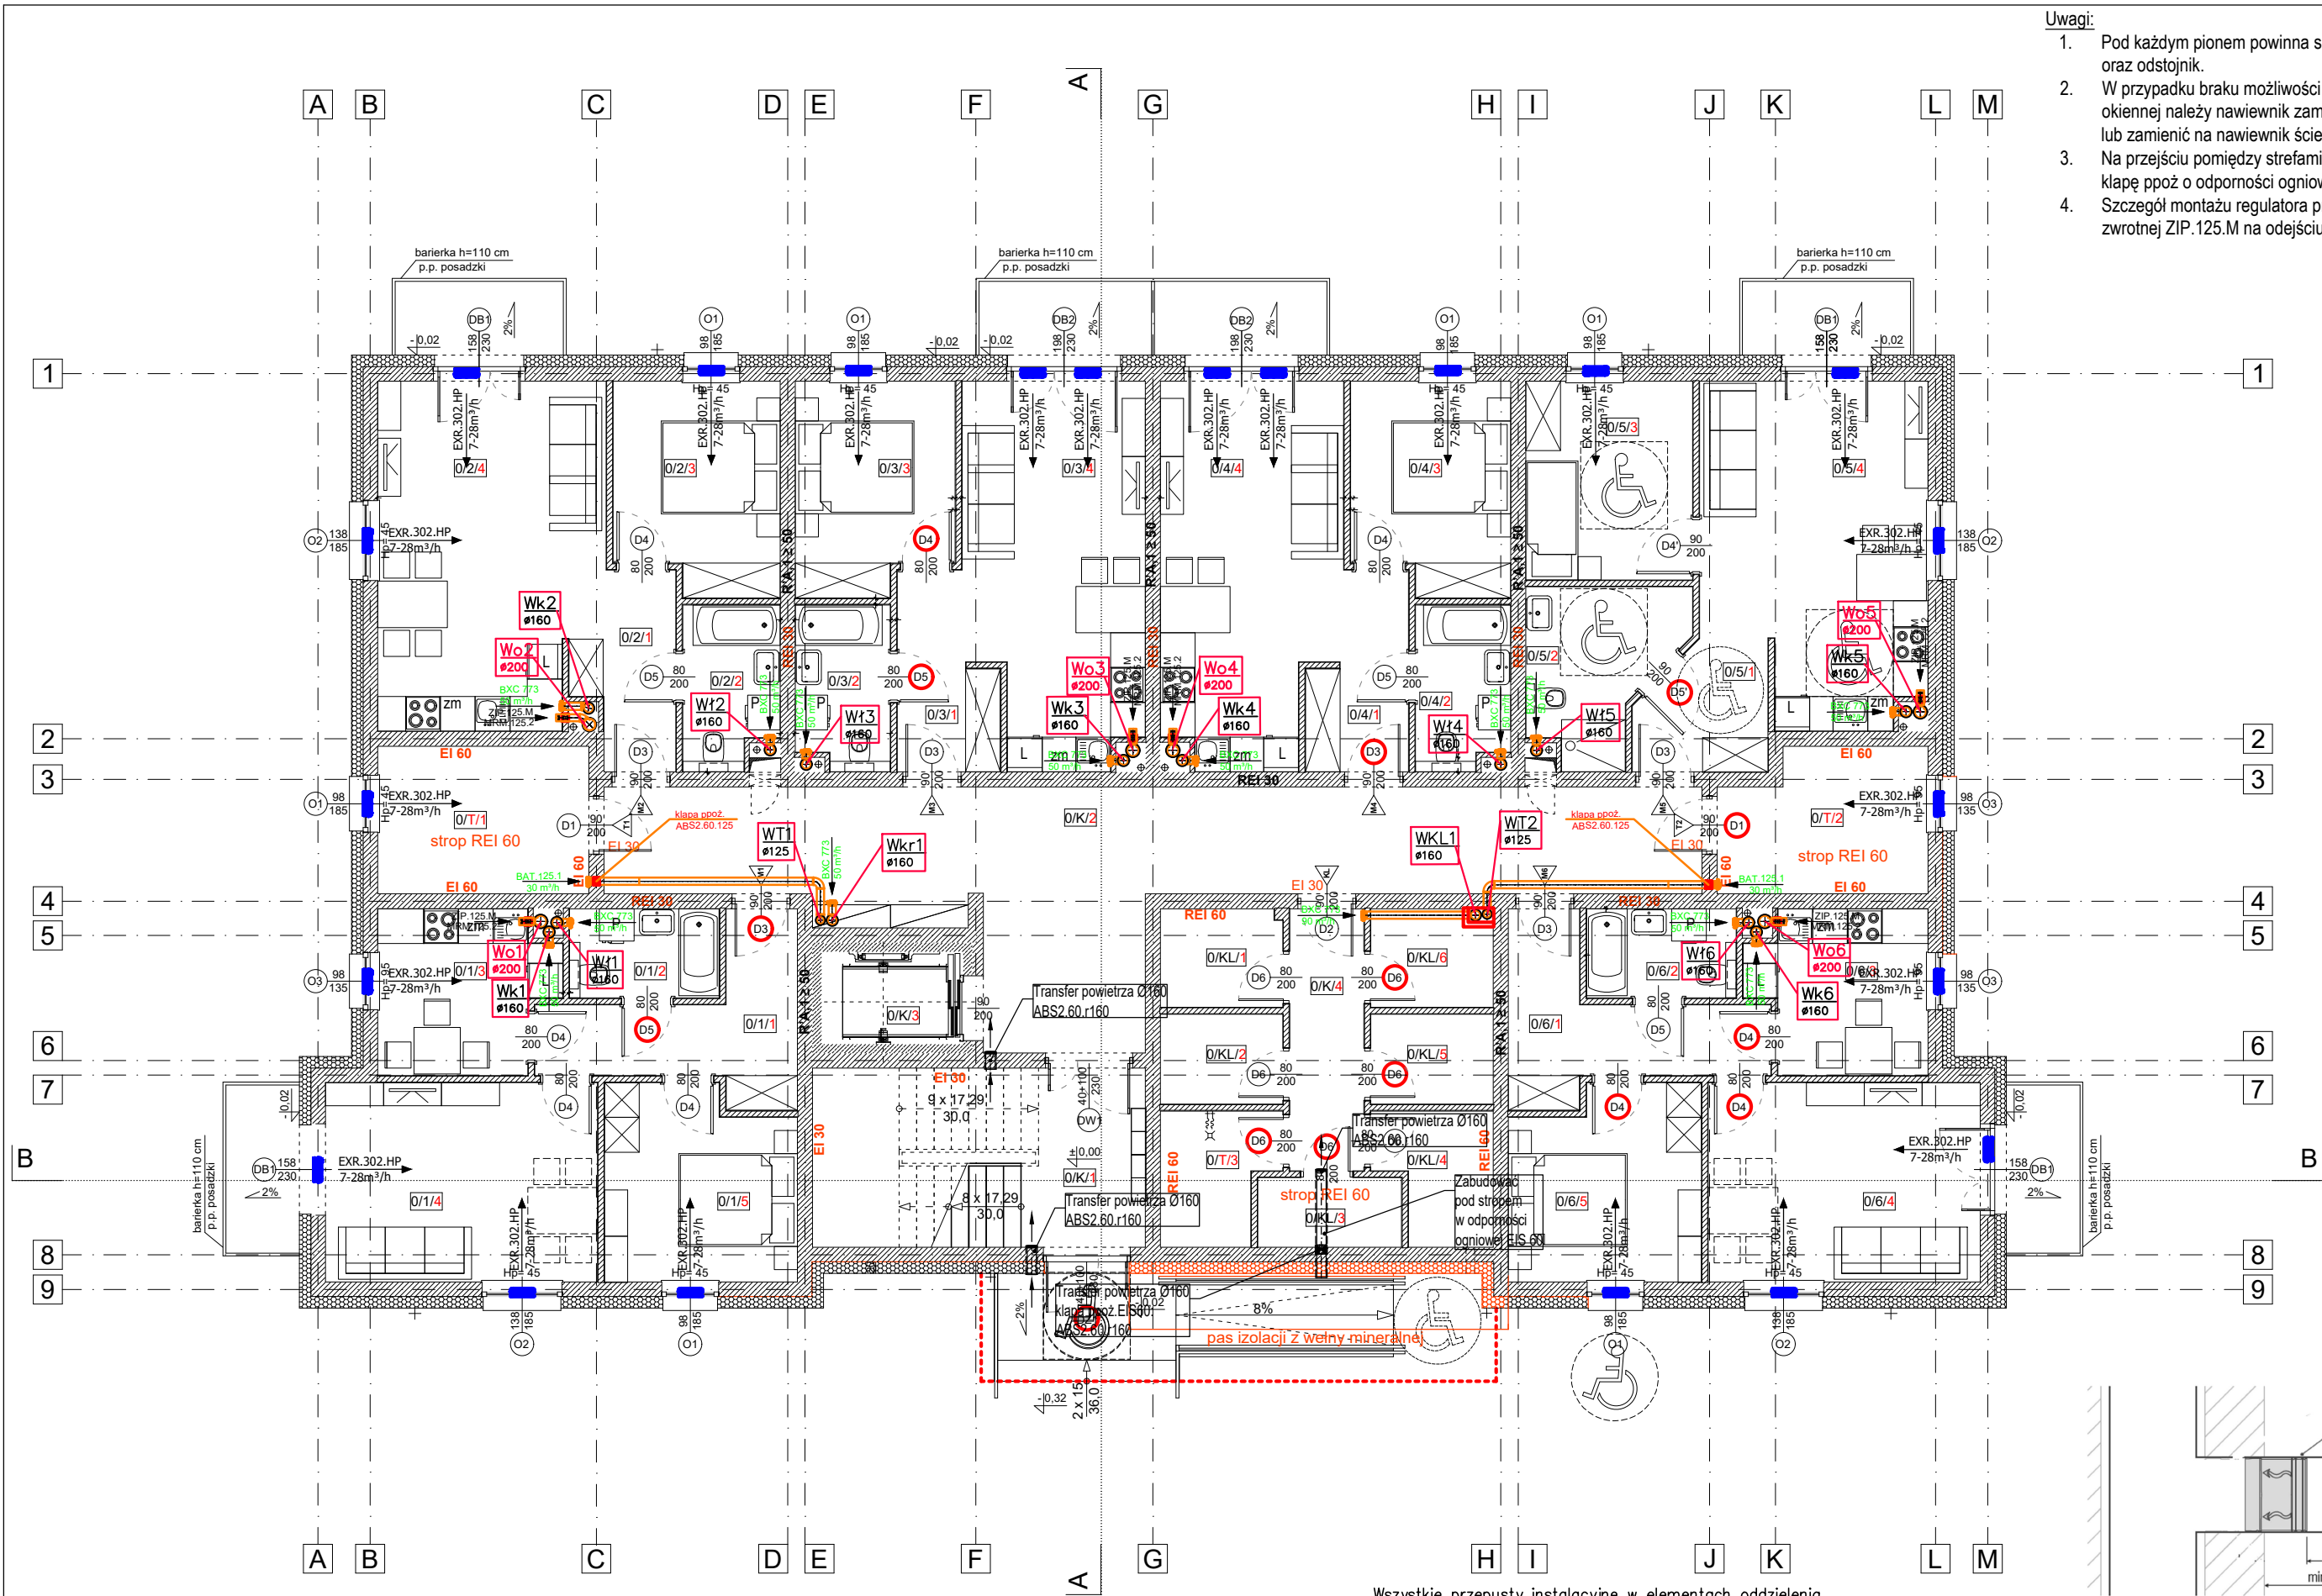

- Uwagi:
- Pod każdym pionem powinna się znajdować konsola podtrzymująca oraz odstożnik.
 - W przypadku braku możliwości montażu nawiewnika w stolarce okiennej należy nawiewnik zamontować w poszerzeniu nad oknem lub zamienić na nawiewnik ścienny.
 - Na przejściu pomiędzy strefami pożarowymi zamontować należy klapę ppoż o odporności ogniowej nie niższej niż wymagana.
 - Szczegół montażu regulatora przepływu MRM.125.2 oraz klapy zwrotnej ZIP.125.M na odejściu do okapu kuchennego

PARTER		
NAZWA POM.	POM. [m2]	
CZĘŚCI WSPÓLNE		
OK1	KŁATKA SCHODOWA	17,74
OK2	KORYTARZ	44,12
OK3	WINDA	3,92
OK4	KORYTARZ	5,78
KOMÓRKI LOKATORSKIE - RAZEM		
OKL1	KOMÓRKA LOKATORSKA	3,98
OKL2	KOMÓRKA LOKATORSKA	3,27
OKL3	KOMÓRKA LOKATORSKA	2,98
OKL4	KOMÓRKA LOKATORSKA	4,10
OKL5	KOMÓRKA LOKATORSKA	3,27
OKL6	KOMÓRKA LOKATORSKA	3,59
OT1	POM. TECHNICZNE	8,25 m²
OT2	POM. TECHNICZNE	8,45
OT3	POM. TECHNICZNE	4,23
MIESZKANIE M1		
01/1	KORYTARZ	8,31
01/2	ŁAZIENKA	3,97
01/3	KUCHNIA	8,02
01/4	SALON	16,13
01/5	POKÓJ	10,65
MIESZKANIE M2		
02/1	KORYTARZ	4,58
02/2	ŁAZIENKA	4,47
02/3	POKÓJ	10,05
02/4	SALON + ANEKS KUCH.	22,58
MIESZKANIE M3		
03/1	KORYTARZ	3,31
03/2	ŁAZIENKA	4,52
03/3	POKÓJ	9,65
03/4	SALON + ANEKS KUCH.	21,23
MIESZKANIE M4		
04/1	KORYTARZ	3,31
04/2	ŁAZIENKA	4,52
04/3	POKÓJ	9,65
04/4	SALON + ANEKS KUCH.	21,23
MIESZKANIE M5		
05/1	KORYTARZ	4,73
05/2	ŁAZIENKA	6,77
05/3	POKÓJ	9,67
05/4	SALON + ANEKS KUCH.	21,34
MIESZKANIE M6		
06/1	KORYTARZ	8,31
06/2	ŁAZIENKA	3,97
06/3	KUCHNIA	8,02
06/4	SALON	16,13
06/5	POKÓJ	10,65
RAZEM POMIESZCZENIA MIESZKALNE		
		258,26
RAZEM POZIOM 1:		370,51

LEGENDA

PROJEKTOWANE IŁOŚCI POWIETRZA	
RODZAJ POMIESZCZENIA	WYDAJNOŚĆ
Kuchnia	kuchnia gazowa 70 [m³/h] kuchnia elektryczna mieszkanie < 3 os. 30 [m³/h] kuchnia elektryczna mieszkanie > 3 os. 50 [m³/h]
Łazienka	50 [m³/h]
WC	30 [m³/h]
Pomieszczenie pomocnicze	15 [m³/h]
Pokój mieszkalny znajdujący się na wyższej kondygnacji w wielopiętrowym domu jednorodzinny lub w wielopiętrowym mieszkaniu domu wielorodzinnego	30 [m³/h]

pion obsługujący:
K - kuchnie
L - łazienki / WC

numer pionu

średnica pionu

kratka higrosterowana
BXL.888(Ø125mm)

regulator akustyczny
SER.125.1 (Ø125mm)

pion obsługujący:
O - okapy kuchenne

numer pionu

średnica pionu

zaślepka (Ø125mm)

klapa zwrotna
ZIP.125.M (Ø125mm)


regulator przepływu
MRM.125.2 (Ø125mm)

pion obsługujący:
PT1-pom. dodatkowe
KOM1-komórki lok.
komunikacje wspólne

numer pionu

średnica pionu

Wszystkie przepusty instalacyjne w elementach oddzielenia przeciwpożarowego powinny mieć klasę odporności ogniowej (EI) wymaganej dla tych elementów.

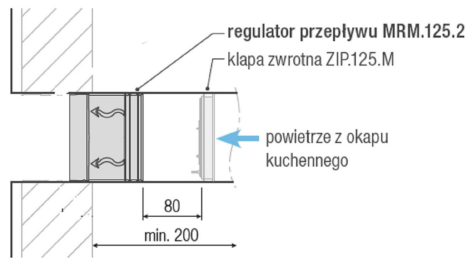

JEDNOSTKA PROJEKTOWA	JOTBE inż. Jacek Błaszczak 63-220 Kotlin ul. Krasickiego 7				
INWESTOR	SPOŁECZNA INICJATYWA MIESZKANIOWA KZN ŁUŻYCE SP. Z O.O.				
OBIEKT	BUDYNEK MIESZKALNY WIELORODZINNY				
ADRES BUDOWY	IŁOWA UL. BOROWSKA, DZ. NR 1154/1, 1154/2				
TYTUŁ RYSUNKU	RZUT PARTERU- INST. WENTYLACJI				
BRANŻA PROJEKTU	SANITARNA	DATA WYKONANIA	23.01.2025	SKALA RYSUNKU	1:100
				NR RYSUNKU	S13
PROJEKTANT		PROJEKTANT SPRAWDZAJĄCY		ASYSTENT PROJEKTANTA	
mgr inż. Dariusz Zdunek Uprawnienia budowlane do projektowania bez ograniczeń w specjalności instalacyjnej w zakresie sieci, instalacji i urządzeń cieplnych, wentylacyjnych, gazowych, wodociągowych i kanalizacyjnych Nr uprawnień: WKP/0169/PWOS/16		mgr inż. Bartosz Woźniak Uprawnienia budowlane do projektowania bez ograniczeń w specjalności instalacyjnej w zakresie sieci, instalacji i urządzeń cieplnych, wentylacyjnych, gazowych, wodociągowych i kanalizacyjnych Nr uprawnień: WKP/0126/PWOS/14			