


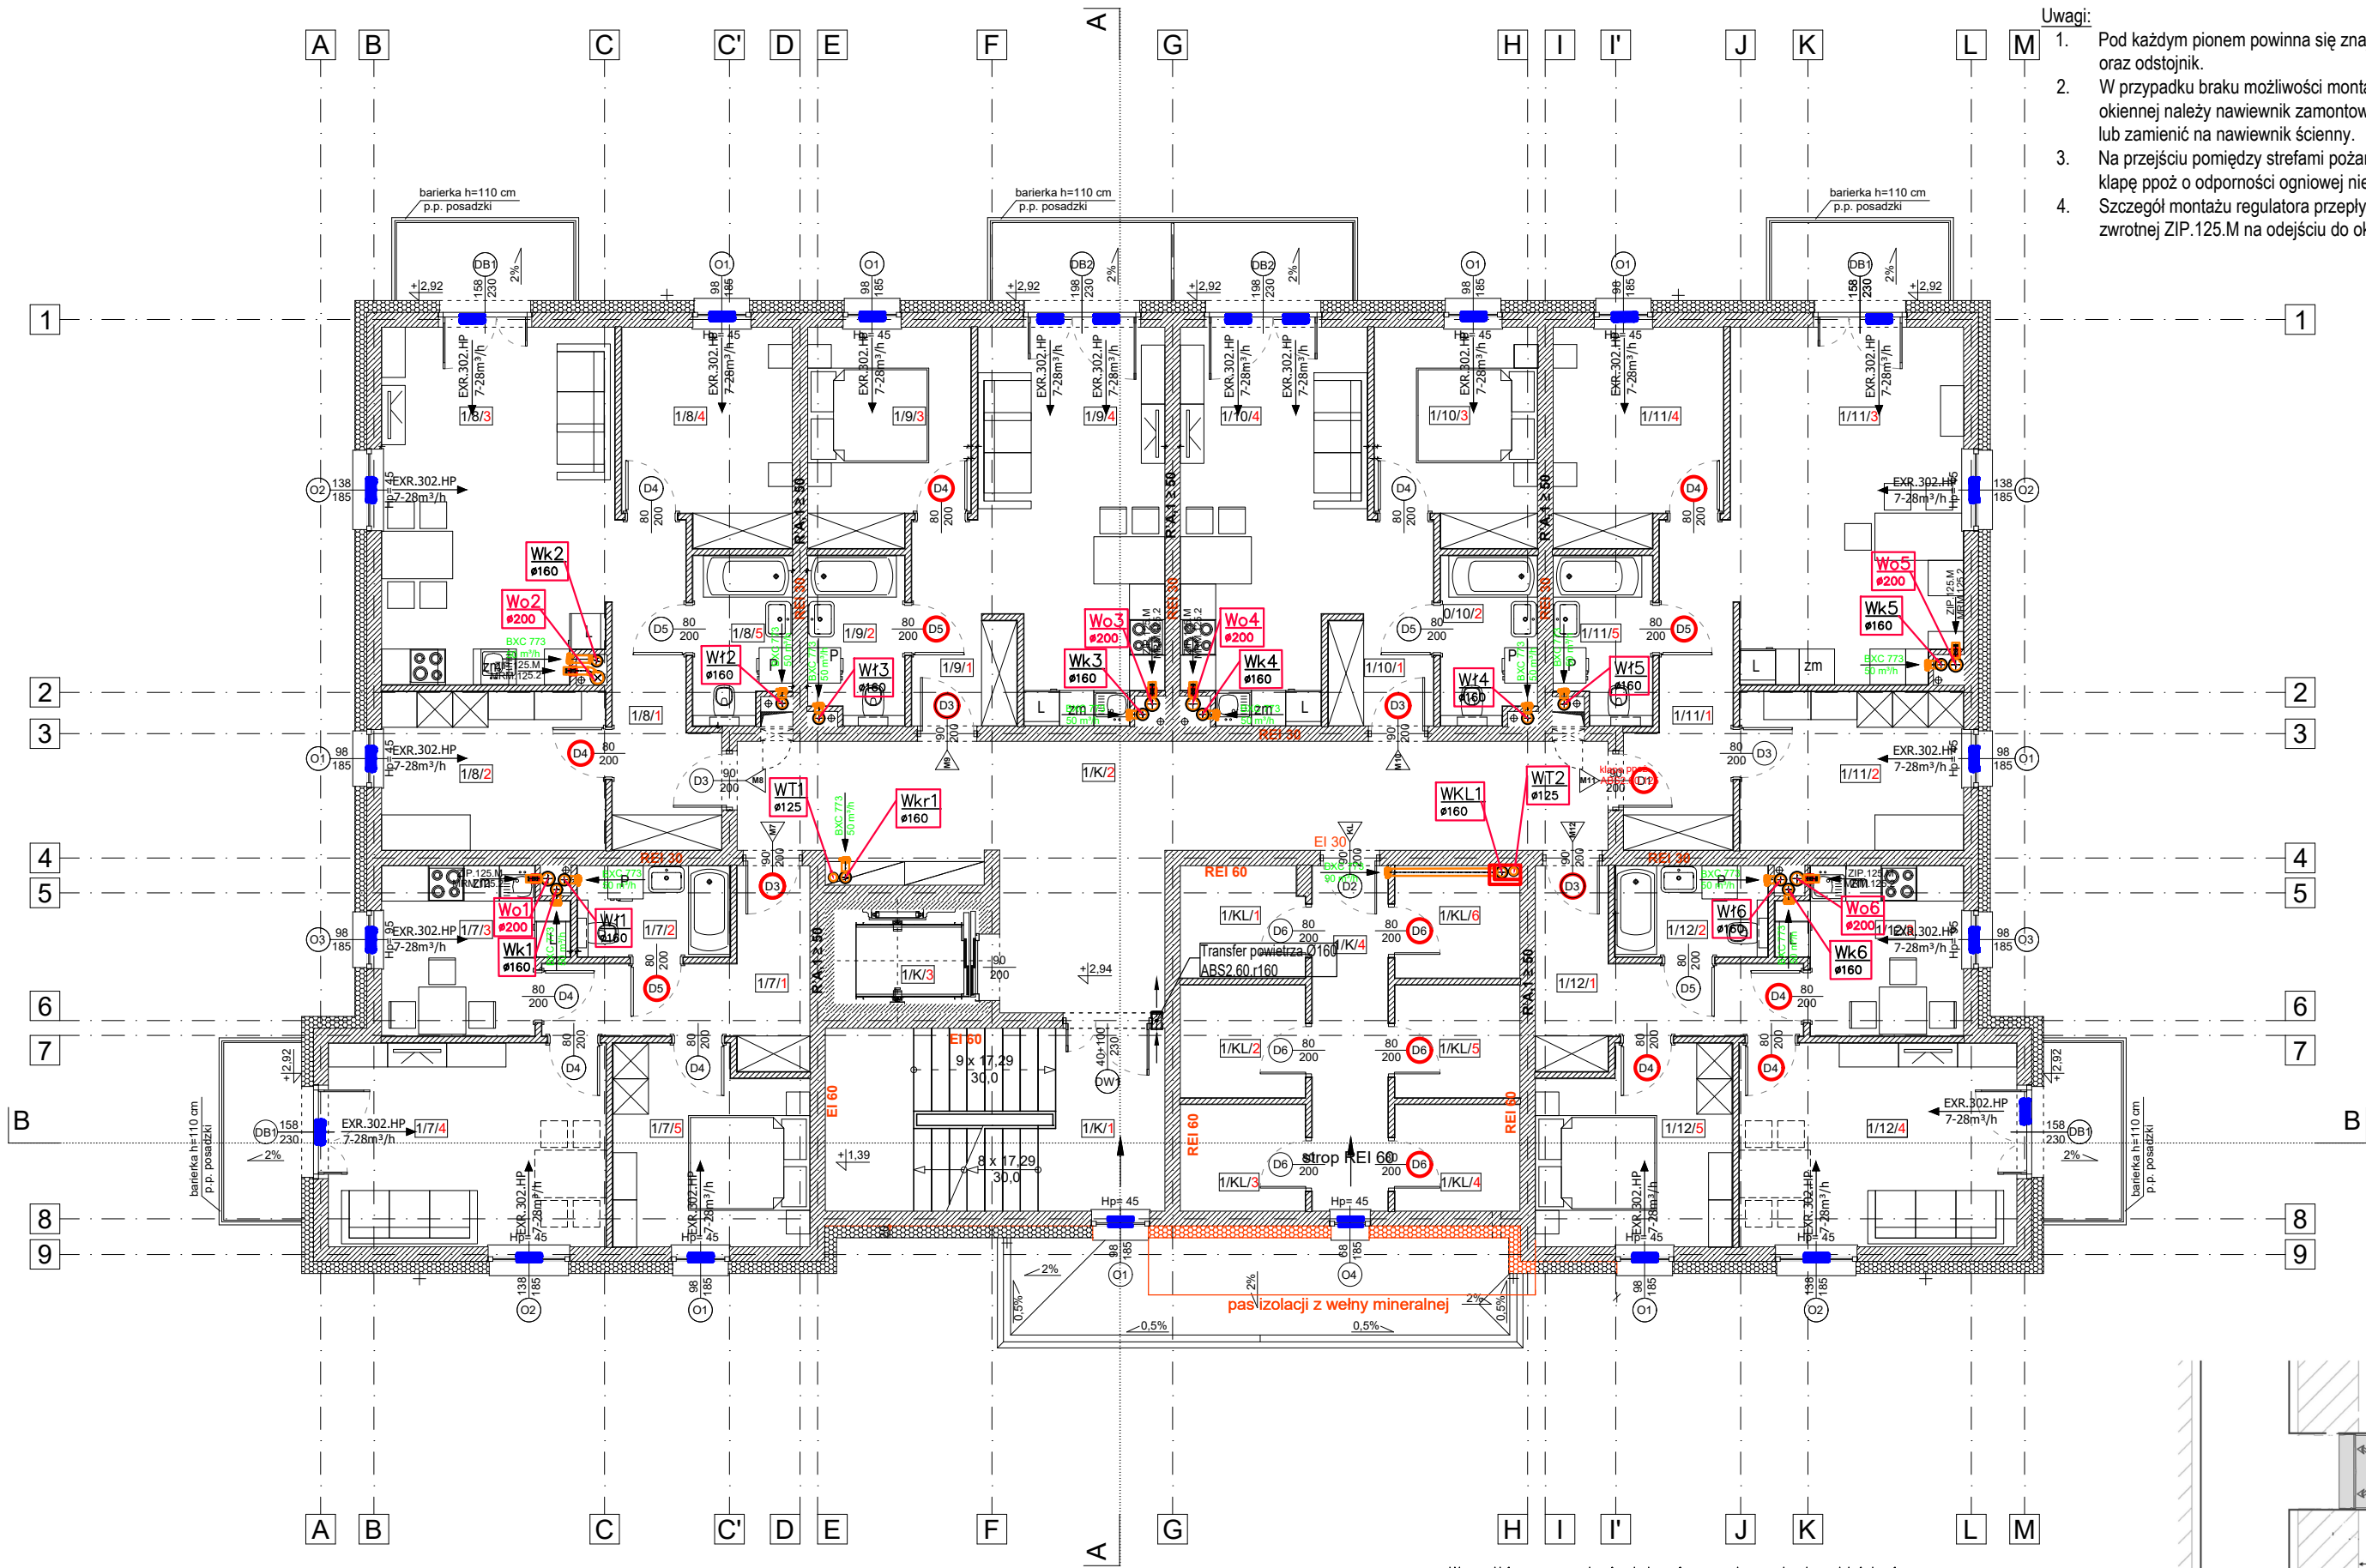

- Uwagi:
- Pod każdym pionem powinna się znajdować konsola podtrzymująca oraz odstożnik.
 - W przypadku braku możliwości montażu nawiewnika w stolarce okiennej należy nawiewnik zamontować w poszerzeniu nad oknem lub zamienić na nawiewnik ścienny.
 - Na przejściu pomiędzy strefami pożarowymi zamontować należy kłapę ppoż o odporności ogniowej nie niższej niż wymagana.
 - Szczegół montażu regulatora przepływu MRM.125.2 oraz kłapy zwrotnej ZIP.125.M na odejściu do okapu kuchennego

I PIĘTRO		
NAZWA POM.	CZĘŚCI WSPÓLNE	POW. [m ²]
1/K1	KŁATKA SCHODOWA	17,74
1/K2	KORYTARZ	38,39
1/K3	WINDA	3,92
1/K4	KORYTARZ	7,47
KOMÓRKI LOKATORSKIE RAZEM:		23,55
1/KL1	KOMÓRKA LOKATORSKA	3,63
1/KL2	KOMÓRKA LOKATORSKA	4,01
1/KL3	KOMÓRKA LOKATORSKA	3,80
1/KL4	KOMÓRKA LOKATORSKA	3,80
1/KL5	KOMÓRKA LOKATORSKA	4,01
1/KL6	KOMÓRKA LOKATORSKA	4,01
MIESZKANIE M7		47,08
2/71	KORYTARZ	8,31
2/72	ŁAZIENKA	3,97
2/73	KUCHNIA	8,02
2/74	SALON	16,13
2/75	POKÓJ	10,65
MIESZKANIE M8		55,94
2/81	KORYTARZ	8,07
2/82	POKÓJ	10,13
2/83	SALON + ANEKS KUCH.	23,21
2/84	POKÓJ	10,05
2/85	ŁAZIENKA	4,47
MIESZKANIE M9		38,70
2/91	KORYTARZ	3,31
2/92	ŁAZIENKA	4,52
2/93	POKÓJ	9,65
2/94	SALON + ANEKS KUCH.	21,23
MIESZKANIE M10		38,70
2/101	KORYTARZ	3,31
2/102	ŁAZIENKA	4,52
2/103	POKÓJ	9,65
2/104	SALON + ANEKS KUCH.	21,23
MIESZKANIE M11		55,94
2/111	KORYTARZ	8,07
2/112	POKÓJ	10,13
2/113	SALON + ANEKS KUCH.	23,21
2/114	POKÓJ	10,05
2/114	ŁAZIENKA	4,47
MIESZKANIE M12		47,08
2/121	KORYTARZ	8,31
2/122	ŁAZIENKA	3,97
2/123	KUCHNIA	8,02
2/124	SALON	16,13
2/125	POKÓJ	10,65
RAZEM POMIESZCZENIA MIESZKALNE		283,45
RAZEM POZIOM I.		372,48

LEGENDA

PROJEKTOWANE IŁOŚCI POWIETRZA	
RODZAJ POMIESZCZENIA	WYDAJNOŚĆ
Kuchnia	kuchenska gazowa 70 [m³/h]
	kuchenska elektryczna mieszkanie < 3 os. 30 [m³/h]
	kuchenska elektryczna mieszkanie > 3 os. 50 [m³/h]
Łazienka	50 [m³/h]
WC	30 [m³/h]
Pomieszczenie pomocnicze	15 [m³/h]
Pokój mieszkalny znajdujący się na wyższej kondygnacji w wielopiętrowym domu jednorodzinny lub w wielopiętrowym mieszkaniu domu wielorodzinnego	30 [m³/h]

pion obsługujący:

K - kuchnie

L - łazienki / WC

numer pionu

średnica pionu

kratka higrosterowana BXL.888(Ø125mm)

regulator akustyczny SER.125.1 (Ø125mm)

pion obsługujący:

O - okapy kuchenne

numer pionu

średnica pionu

zaślepka (Ø125mm)

kłapa zwrotna ZIP.125.M (Ø125mm)

regulator przepływu MRM.125.2 (Ø125mm)

pion obsługujący:

PT1-pom. dodatkowe

KOM1-komórki lok.

komunikacje wspólne


numer pionu

średnica pionu

PT1

Ø125mm

Wszystkie przepusty instalacyjne w elementach oddzielenia przeciwpożarowego powinny mieć klasę odporności ogniowej (EI) wymaganej dla tych elementów.

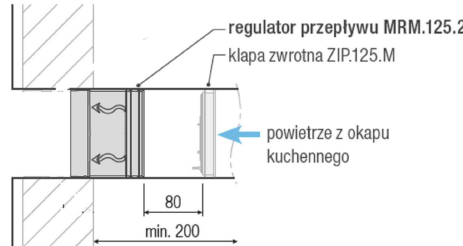

JEDNOSTKA PROJEKTOWA	JOTBE inż. Jacek Błaszczak 63-220 Kotlin ul. Krasickiego 7				
INWESTOR	SPOŁECZNA INICJATYWA MIESZKANIOWA KZN ŁUŻYCE SP. Z O.O.				
OBIEKT	BUDYNEK MIESZKALNY WIELORODZINNY				
ADRES BUDOWY	IŁOWA UL. BOROWSKA, DZ. NR 1154/1, 1154/2				
TYTUŁ RYSUNKU	RZUT 1 PIĘTRA- INST. WENTYLACJI				
BRANŻA PROJEKTU	SANITARNA	DATA WYKONANIA	23.01.2025	SKALA RYSUNKU	1:100
				NR RYSUNKU	S14
PROJEKTANT		PROJEKTANT SPRAWDZAJĄCY		ASYSTENT PROJEKTANTA	
mgr inż. Dariusz Zdunek Uprawnienia budowlane do projektowania bez ograniczeń w specjalności instalacyjnej w zakresie sieci, instalacji i urządzeń cieplnych, wentylacyjnych, gazowych, wodociągowych i kanalizacyjnych Nr uprawnień: WKP/0169/PWOS/16		mgr inż. Bartosz Woźniak Uprawnienia budowlane do projektowania bez ograniczeń w specjalności instalacyjnej w zakresie sieci, instalacji i urządzeń cieplnych, wentylacyjnych, gazowych, wodociągowych i kanalizacyjnych Nr uprawnień: WKP/0126/PWOS/14			