


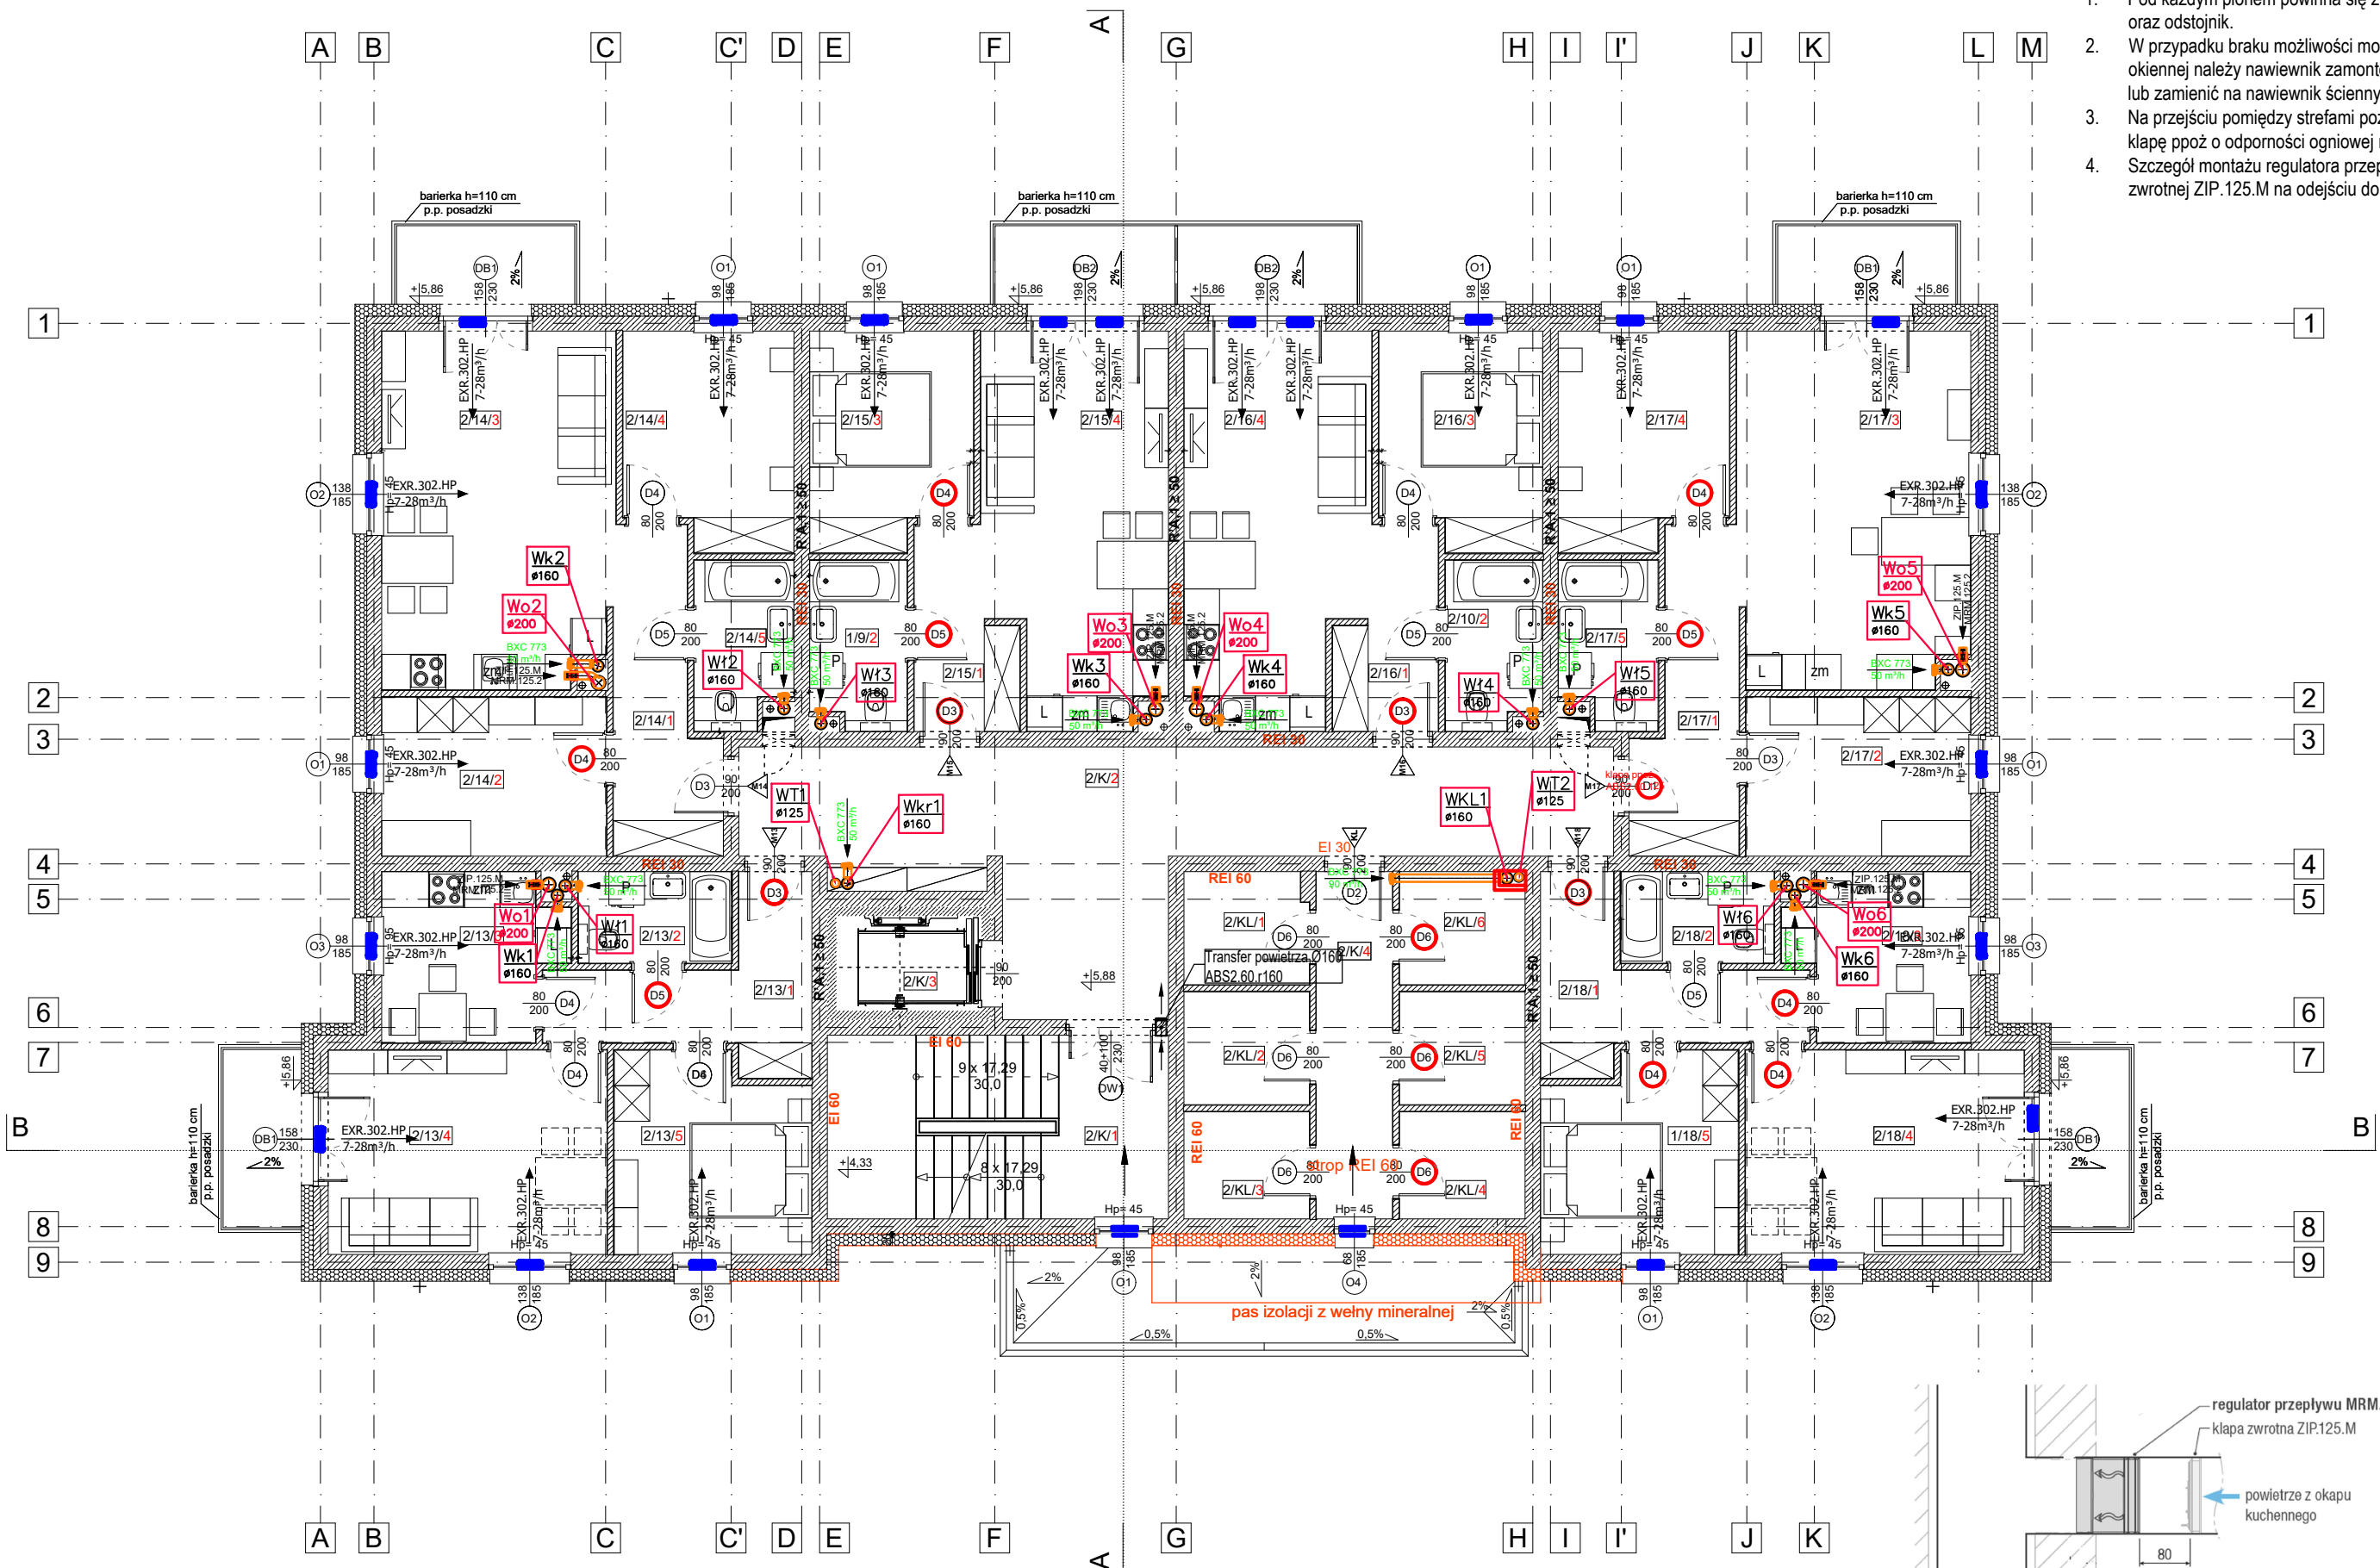

- Uwagi:
- Pod każdym pionem powinna się znajdować konsola podtrzymująca oraz odstojnik.
 - W przypadku braku możliwości montażu nawiewnika w stolarce okiennej należy nawiewnik zamontować w poszerzeniu nad oknem lub zamienić na nawiewnik ścienny.
 - Na przejściu pomiędzy strefami pożarowymi zamontować należy kłapę ppż o odporności ogniowej nie niższej niż wymagana. Szczegół montażu regulatora przepływu MRM.125.2 oraz kłapy zwrotnej ZIP.125.M na odejściu do okapu kuchennego

II PIĘTRO	
NAZWA POM.	POW. [m ²]
CZĘŚCI WSPÓLNE	88,04
2K/1 KŁATKA SCHODOWA	17,74
2K/2 KORYTARZ	36,36
2K/3 WINDA	3,92
2K/4 KORYTARZ	7,47
KOMÓRKI LOKATORSKIE RAZEM:	23,55
2KL/1 KOMÓRKA LOKATORSKA	3,93
2KL/2 KOMÓRKA LOKATORSKA	4,01
2KL/3 KOMÓRKA LOKATORSKA	3,80
2KL/4 KOMÓRKA LOKATORSKA	3,90
2KL/5 KOMÓRKA LOKATORSKA	4,01
2KL/6 KOMÓRKA LOKATORSKA	4,01
MIESZKANIE M13	47,08
213/1 KORYTARZ	8,31
213/2 ŁAZIENKA	3,97
213/3 KUCHNIA	8,02
213/4 SALON	16,13
213/5 POKÓJ	10,65
MIESZKANIE M14	55,94
214/1 KORYTARZ	8,07
214/2 POKÓJ	10,13
214/3 SALON + ANEKS KUCH.	23,21
214/4 POKÓJ	10,05
214/5 ŁAZIENKA	4,47
MIESZKANIE M15	38,70
215/1 KORYTARZ	3,31
215/2 ŁAZIENKA	4,52
215/3 POKÓJ	9,65
215/4 SALON + ANEKS KUCH.	21,23
MIESZKANIE M16	38,70
216/1 KORYTARZ	3,31
216/2 ŁAZIENKA	4,52
216/3 POKÓJ	9,65
216/4 SALON + ANEKS KUCH.	21,23
MIESZKANIE M17	55,94
217/1 KORYTARZ	8,07
217/2 ŁAZIENKA	10,13
217/3 KUCHNIA	23,21
217/4 SALON	10,05
217/5 POKÓJ	4,47
MIESZKANIE M18	47,08
218/1 KORYTARZ	8,31
218/2 ŁAZIENKA	3,97
218/3 KUCHNIA	8,02
218/4 SALON	16,13
218/5 POKÓJ	10,65
RAZEM POMIESZCZENIA MIESZKALNE	283,45
RAZEM POZIOM 1:	372,49

LEGENDA

PROJEKTOWANE IŁOŚCI POWIETRZA	
RODZAJ POMIESZCZENIA	WYDAJNOŚĆ
Kuchnia	kuchenska gazowa 70 [m³/h]
	kuchenska elektryczna mieszkanie < 3 os. 30 [m³/h]
	kuchenska elektryczna mieszkanie > 3 os. 50 [m³/h]
Łazienka	30 [m³/h]
WC	30 [m³/h]
Pomieszczenie pomocnicze	15 [m³/h]
Pokój mieszkalny znajdujący się na wyższej kondygnacji w wielopiętrowym domu jednorodzinnym lub w wielopiętrowym mieszkaniu domu wielorodzinnego 30 [m³/h]	

pion obsługujący:
K - kuchnie
L - łazienki / WC

numer pionu

średnica pionu

kratka higrosterowana
BXL.888(Ø125mm)

regulator akustyczny
SER.125.1 (Ø125mm)

pion obsługujący:
O - okapy kuchenne

numer pionu

średnica pionu

zaślepka (Ø125mm)

kłapa zwrotna
ZIP.125.M (Ø125mm)

regulator przepływu
MRM.125.2 (Ø125mm)

pion obsługujący:
PT1-pom. dodatkowe
KOM1-komórki lok.,
komunikacje wspólne

numer pionu

średnica pionu

Wszystkie przepusty instalacyjne w elementach oddzielenia przeciwpożarowego powinny mieć klasę odporności ogniowej (EI) wymaganej dla tych elementów.

