


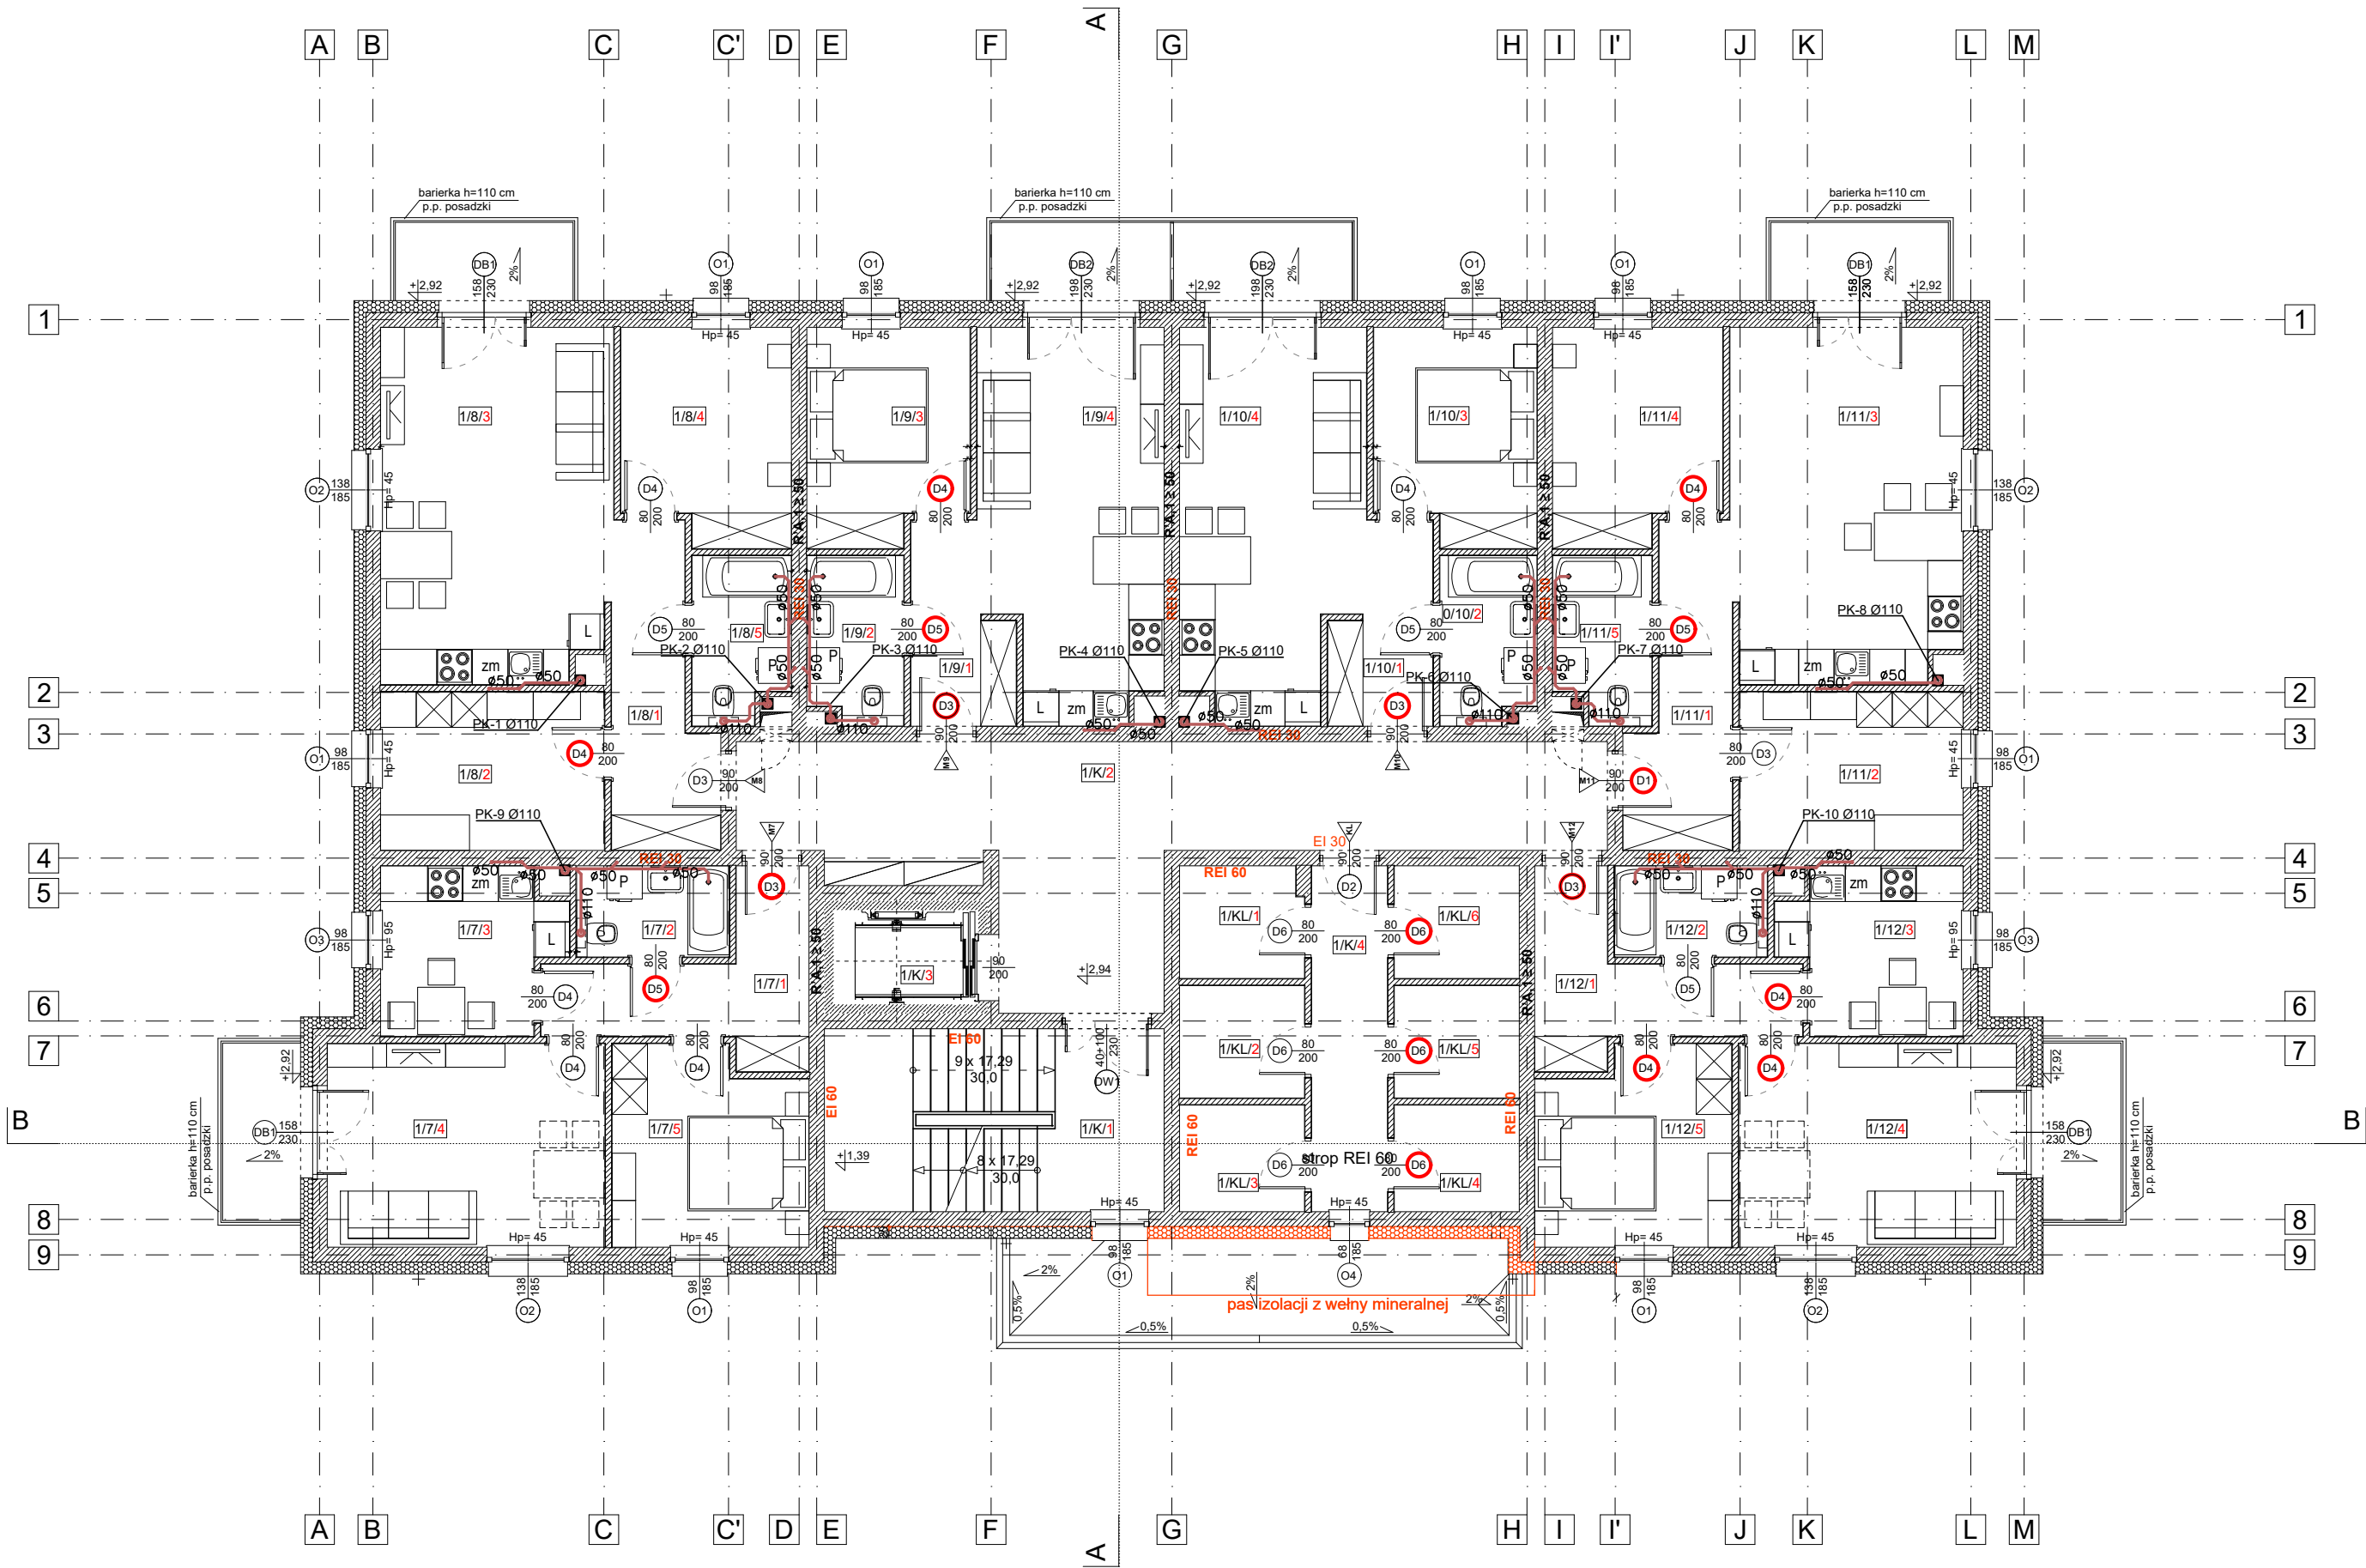

I PIĘTRO		
NAZWA POM.	POW. [m2]	
CZĘŚCI WSPÓLNE	89.04	
1K/1	KŁATKA SCHODOWA	17.74
1K/2	KORYTARZ	36.36
1K/3	WINDA	3.92
1K/4	KORYTARZ	7.47
KOMÓRKI LOKATORSKIE RAZEM:	23.55	
1KL/1	KOMÓRKA LOKATORSKA	3.93
1KL/2	KOMÓRKA LOKATORSKA	4.01
1KL/3	KOMÓRKA LOKATORSKA	3.80
1KL/4	KOMÓRKA LOKATORSKA	3.80
1KL/5	KOMÓRKA LOKATORSKA	4.01
1KL/6	KOMÓRKA LOKATORSKA	4.01
MIESZKANIE M7	47.08	
2/7/1	KORYTARZ	8.31
2/7/2	ŁAZIENKA	3.97
2/7/3	KUCHNIA	8.02
2/7/4	SALON	16.13
2/7/5	POKÓJ	10.65
MIESZKANIE M8	55.94	
2/8/1	KORYTARZ	8.07
2/8/2	POKÓJ	10.13
2/8/3	SALON + ANEKS KUCH.	23.21
2/8/4	POKÓJ	10.05
2/8/5	ŁAZIENKA	4.47
MIESZKANIE M9	38.70	
2/9/1	KORYTARZ	3.31
2/9/2	ŁAZIENKA	4.52
2/9/3	POKÓJ	9.65
2/9/4	SALON + ANEKS KUCH.	21.23
MIESZKANIE M10	38.70	
2/10/1	KORYTARZ	3.31
2/10/2	ŁAZIENKA	4.52
2/10/3	POKÓJ	9.65
2/10/4	SALON + ANEKS KUCH.	21.23
MIESZKANIE M11	55.94	
2/11/1	KORYTARZ	8.07
2/11/2	POKÓJ	10.13
2/11/3	SALON + ANEKS KUCH.	23.21
2/11/4	POKÓJ	10.05
2/11/5	ŁAZIENKA	4.47
MIESZKANIE M12	47.08	
2/12/1	KORYTARZ	8.31
2/12/2	ŁAZIENKA	3.97
2/12/3	KUCHNIA	8.02
2/12/4	SALON	16.13
2/12/5	POKÓJ	10.65
RAZEM POMIESZCZENIA MIESZKALNE	283.45	
RAZEM POZIOM 1:	372.49	

LEGENDA:

- KANALIZACJA SANITARNA
- KANALIZACJA SANITARNA PROWADZONA POD PŁYTĄ
- Ø110
i=2,0%

- średnica przewodu
- spadek przewodu
- PK-1

Numer porządkowy pionu kanalizacyjnego
- Wpust podłogowy

- UWAGA
- Przewody kanalizacyjne wewnątrz budynku wykonać z rur kanalizacyjnych typu HT.
 - Przewody układane w ziemi wykonać z rur PVC-U klasy "S" ze ścianką litą o sztywności obwodowej SN8.
 - Piony kanalizacyjne wyprowadzić ponad dach oraz zakończyć wywiewką dachową.
 - Podjęcia kanalizacyjne pod przybory wykonać ze spadkiem minimum 2,0%.
 - Wszystkie piony wyposażać w rewizje (czyszczaki) umieszczone nad podłogą. Do rewizji należy zapewnić dostęp.
 - Wszystkie przybory sanitarne należy łączyć z instalacją z użyciem syfonów.
 - Przewody kanalizacyjne należy mocować do konstrukcji budynku za pomocą typowych zawiesi i obejm z uszczelką gumową wg wytycznych producenta.
 - Wszystkie roboty należy wykonywać zgodnie z Polskimi Normami, "Warunkami technicznymi wykonania i odbioru robót, budowlano-montażowych opracowanymi przez Instytut Techniki Budowlanej oraz zasadami wiedzy i sztuki budowlanej
 - Powyższy projekt należy rozpatrywać razem z innymi branżami
 - Przejścia przez przegrody oddzielenia pożarowego należy wykonać w technologii certyfikowanych przejść instalacyjnych. Klasa odporności ogniowej EI równa klasie odporności przegrody.

Wszystkie przepusty instalacyjne w elementach oddzielenia przeciwpożarowego powinny mieć klasę odporności ogniowej (EI) wymaganą dla tych elementów.

JEDNOSTKA PROJEKTOWA	JOTBE inż. Jacek Błaszczyk 63-220 Kotlin ul. Krasickiego 7					
INWESTOR	SPOŁECZNA INICJATYWA MIESZKANIOWA KZN ŁUŻYCE SP. Z O.O.					
OBIEKT	BUDYNEK MIESZKALNY WIEŁORODZINNY					
ADRES BUDOWY	IŁOWA UL. BOROWSKA, DZ. NR 1154/1, 1154/2					
TYTUŁ RYSUNKU	RZUT 1 PIĘTRA- INST. KANALIZACJI SANITARNEJ					
BRANŻA PROJEKTU	SANITARNA	DATA WYKONANIA	23.01.2025	SKALA RYSUNKU	1:100	NR RYSUNKU S2
AUTOR PROJEKTU						
PROJEKTANT		PROJEKTANT SPRAWDZAJĄCY		ASYSTENT PROJEKTANTA		
mgr inż. Dariusz Zdunek Uprawnienia budowlane do projektowania bez ograniczeń w specjalności instalacyjnej w zakresie sieci, instalacji i urządzeń cieplnych, wentylacyjnych, gazowych, wodociągowych i kanalizacyjnych Nr uprawnień: WKP/0169/PWOS/16		mgr inż. Bartosz Woźniak Uprawnienia budowlane do projektowania bez ograniczeń w specjalności instalacyjnej w zakresie sieci, instalacji i urządzeń cieplnych, wentylacyjnych, gazowych, wodociągowych i kanalizacyjnych Nr uprawnień: WKP/0126/PWOS/14				