


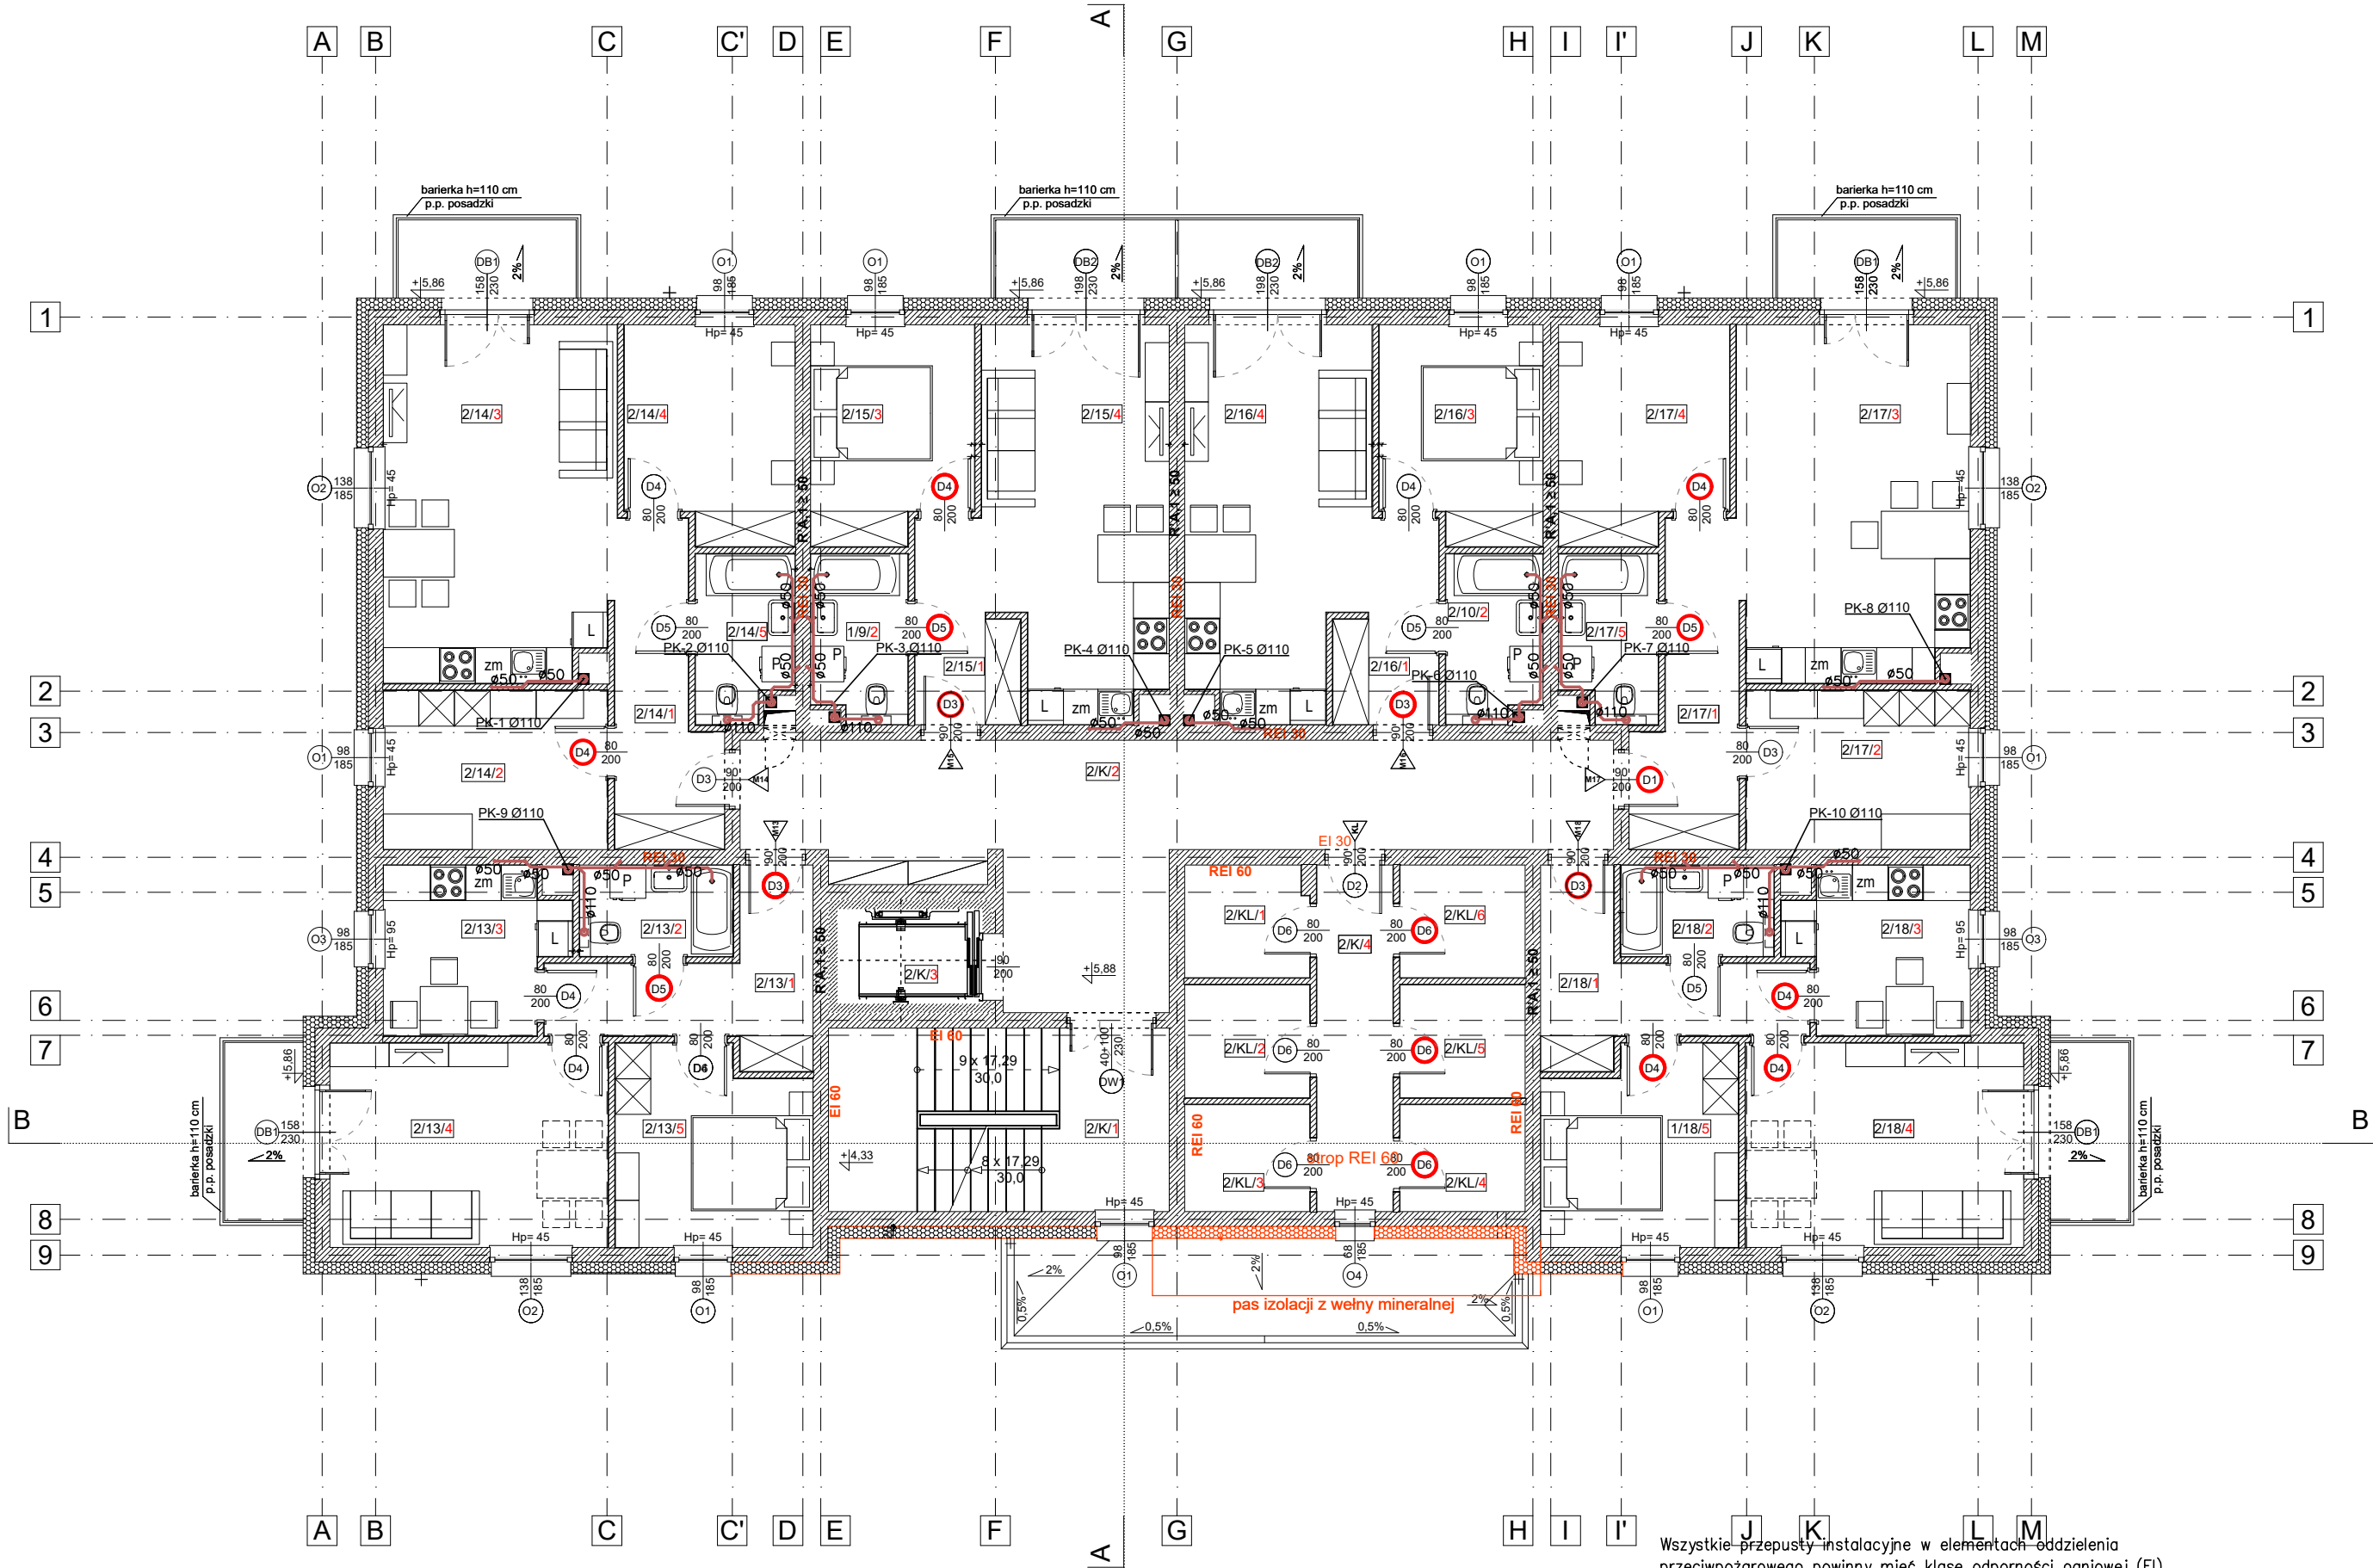

Wszystkie przepusty instalacyjne w elementach oddzielenia przeciwpożarowego powinny mieć klasę odporności ogniowej (EI) wymaganą dla tych elementów.

LEGENDA:

KANALIZACJA SANITARNA

KANALIZACJA SANITARNA PROWADZONA POD PŁYTĄ

Ø110

i=2,0%

- średnica przewodu

- spadek przewodu

PK-1

Wpust podłogowy

- UWAGA
- Przewody kanalizacyjne wewnątrz budynku wykonać z rur kanalizacyjnych typu HT.
 - Przewody układane w ziemi wykonać z rur PVC-U klasy "S" ze ścianką litą o sztywności obwodowej SN8.
 - Piony kanalizacyjne wyprowadzić ponad dach oraz zakończyć wywiewką dachową.
 - Podjęcia kanalizacyjne pod przybory wykonać ze spadkiem minimum 2,0%.
 - Wszystkie piony wyposażyć w rewizje (czyszczaki) umieszczone nad podłogą. Do rewizji należy zapewnić dostęp.
 - Wszystkie przybory sanitarne należy łączyć z instalacją z użyciem syfonów.
 - Przewody kanalizacyjne należy mocować do konstrukcji budynku za pomocą typowych zawiesz i obejm z uszczelką gumową wg wytycznych producenta.
 - Wszystkie roboty należy wykonywać zgodnie z Polskimi Normami. "Warunkami technicznymi wykonania i odbioru robót, budowlano-montażowych opracowanymi przez Instytut Techniki Budowlanej oraz zasadami wiedzy sztuki budowlanej.
 - Powyższy projekt należy rozpatrywać razem z innymi branżami
 - Przejścia przez przegrody oddzielenia pożarowego należy wykonać w technologii certyfikowanych przejść instalacyjnych. Klasa odporności ogniowej EI równa klasie odporności przegrody.

II PIĘTRO		
NAZWA POM.		POW. [m2]
CZĘŚĆ WSPÓLNE		89,04
2/K1	KŁATKA SCHODOWA	17,74
2/K2	KORYTARZ	36,36
2/K3	WINDA	3,92
2/K4	KORYTARZ	7,47
KOMÓRKI LOKATORSKIE RAZEM:		23,55
2/KL1	KOMÓRKA LOKATORSKA	3,80
2/KL2	KOMÓRKA LOKATORSKA	4,01
2/KL3	KOMÓRKA LOKATORSKA	3,80
2/KL4	KOMÓRKA LOKATORSKA	3,80
2/KL5	KOMÓRKA LOKATORSKA	4,01
2/KL6	KOMÓRKA LOKATORSKA	4,01
MIESZKANIE M13		47,08
2/13/1	KORYTARZ	8,31
2/13/2	ŁAZIENKA	3,97
2/13/3	KUCHNIA	8,02
2/13/4	SALON	16,13
2/13/5	POKÓJ	10,65
MIESZKANIE M14		55,94
2/14/1	KORYTARZ	8,07
2/14/2	POKÓJ	10,13
2/14/3	SALON + ANEKS KUCH.	23,21
2/14/4	POKÓJ	10,05
2/14/5	ŁAZIENKA	4,47
MIESZKANIE M15		38,70
2/15/1	KORYTARZ	3,31
2/15/2	ŁAZIENKA	4,52
2/15/3	POKÓJ	9,65
2/15/4	SALON + ANEKS KUCH.	21,23
MIESZKANIE M16		38,70
2/16/1	KORYTARZ	3,31
2/16/2	ŁAZIENKA	4,52
2/16/3	POKÓJ	9,65
2/16/4	SALON + ANEKS KUCH.	21,23
MIESZKANIE M17		55,94
2/17/1	KORYTARZ	8,07
2/17/2	ŁAZIENKA	10,13
2/17/3	KUCHNIA	23,21
2/17/4	SALON	10,05
2/17/5	POKÓJ	4,47
MIESZKANIE M18		47,08
2/18/1	KORYTARZ	8,31
2/18/2	ŁAZIENKA	3,97
2/18/3	KUCHNIA	8,02
2/18/4	SALON	16,13
2/18/5	POKÓJ	10,65
RAZEM POMIESZCZENIA MIESZKALNE		283,45
RAZEM POZIOM 1:		372,49

JEDNOSTKA PROJEKTOWA	JOTBE inż. Jacek Błaszczuk 63-220 Kotlin ul. Krasickiego 7					
INWESTOR	SPOŁECZNA INICJATYWA MIESZKANIOWA KZN ŁUŻYCE SP. Z O.O.					
OBIEKT	BUDYNEK MIESZKALNY WIEŁORODZINNY					
ADRES BUDOWY	IŁOWA UL. BOROWSKA, DZ. NR 1154/1, 1154/2					
TYTUŁ RYSUNKU	RZUT 2 PIĘTRA- INST. KANALIZACJI SANITARNEJ					
BRANŻA PROJEKTU	SANITARNA	DATA WYKONANIA	23.01.2025	SKALA RYSUNKU	1:100	NR RYSUNKU S3
PROJEKTANT		AUTOR PROJEKTU		ASYSTENT PROJEKTANTA		
mgr inż. Dariusz Zdunek Uprawnienia budowlane do projektowania bez ograniczeń w specjalności instalacyjnej w zakresie sieci, instalacji i urządzeń cieplnych, wentylacyjnych, gazowych, wodociągowych i kanalizacyjnych Nr uprawnień: WKP/0169/PWOS/16		mgr inż. Bartosz Woźniak Uprawnienia budowlane do projektowania bez ograniczeń w specjalności instalacyjnej w zakresie sieci, instalacji i urządzeń cieplnych, wentylacyjnych, gazowych, wodociągowych i kanalizacyjnych Nr uprawnień: WKP/0126/PWOS/14				