


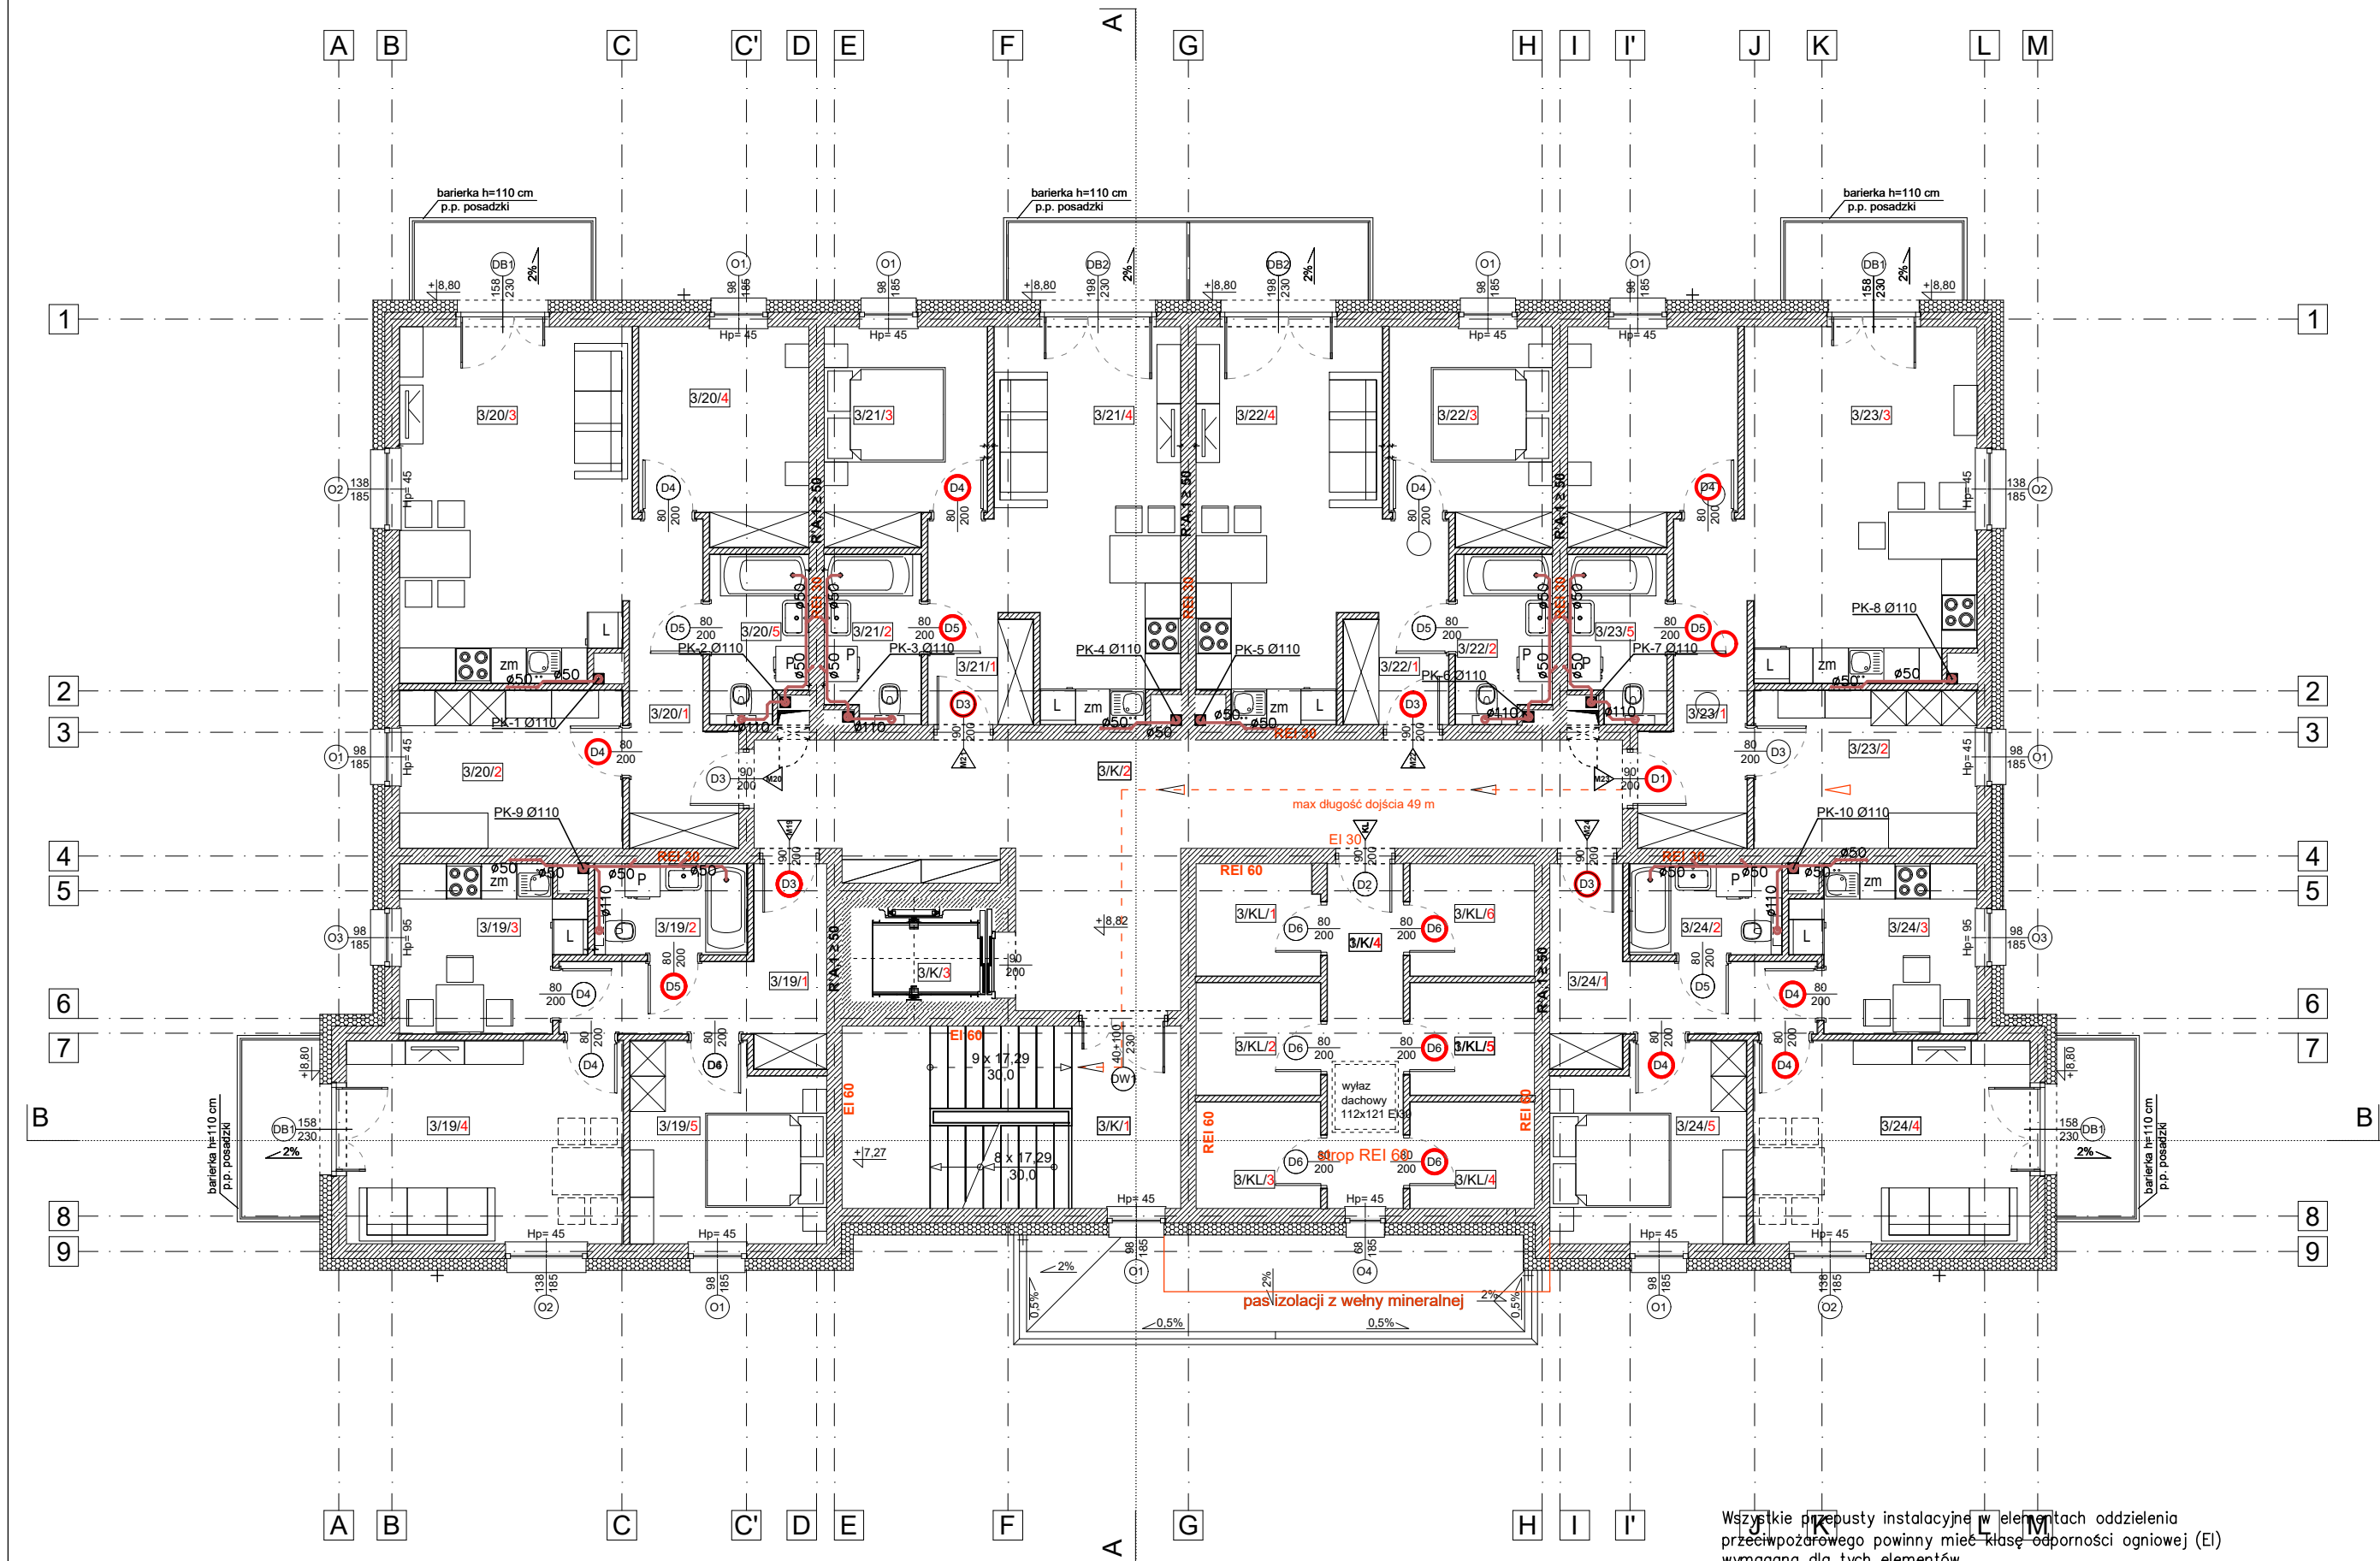

Wszystkie przepusty instalacyjne w elementach oddzielenia przeciwpożarowego powinny mieć klasę odporności ogniowej (EI) wymaganą dla tych elementów.

LEGENDA:

- KANALIZACJA SANITARNA
- KANALIZACJA SANITARNA PROWADZONA POD PŁYTĄ
- Ø110 - średnica przewodu
- i=2,0% - spadek przewodu
- (PK-1) Numer porządkowy pionu kanalizacyjnego
- Wpust podłogowy

UWAGA

- Przewody kanalizacyjne wewnątrz budynku wykonać z rur kanalizacyjnych typu HT.
- Przewody układane w ziemi wykonać z rur PVC-U klasy "S" ze ścianką litą o sztywności obwodowej SN8.
- Piony kanalizacyjne wyprowadzić ponad dach oraz zakończyć wywiewką dachową.
- Podejścia kanalizacyjne pod przybory wykonać ze spadkiem minimum 2,0%.
- Wszystkie piony wyposażać w rewizje (czyszczaki) umieszczone nad podłogą. Do rewizji należy zapewnić dostęp.
- Wszystkie przybory sanitarne należy łączyć z instalacją z użyciem syfonów.
- Przewody kanalizacyjne należy mocować do konstrukcji budynku za pomocą typowych zawiesz i obejm z uszczelką gumową wg wytycznych producenta.
- Wszystkie roboty należy wykonywać zgodnie z Polskimi Normami, "Warunkami technicznymi wykonania i odbioru robót, budowlano-montażowych opracowanymi przez Instytut Techniki Budowlanej oraz zasadami wiedzy sztuki budowlanej.
- Powyższy projekt należy rozpatrywać razem z innymi branżami
- Przejścia przez przegrody oddzielenia pożarowego należy wykonać w technologii certyfikowanych przejść instalacyjnych. Klasa odporności ogniowej EI równa klasie odporności przegrody.

III PIĘTRO		
NAZWA POM.		POW. [m2]
CZĘŚCI WSPÓLNE		89,04
3/K1	KŁATKA SCHODOWA	17,74
3/K2	KORYTARZ	36,36
3/K3	WINDA	3,92
3/K4	KORYTARZ	7,47
KOMÓRKI LOKATORSKIE RAZEM:		23,55
3/KL1		3,93
3/KL2		4,01
3/KL3		3,80
3/KL4		3,80
3/KL5		4,01
3/KL6		4,01
MIESZKANIE M19		47,08
3/19/1	KORYTARZ	8,31
3/19/2	ŁAZIENKA	3,97
3/19/3	KUCHNIA	8,02
3/19/4	SALON	16,13
3/19/5	POKÓJ	10,65
MIESZKANIE M20		55,94
3/20/1	KORYTARZ	8,07
3/20/2	POKÓJ	10,13
3/20/3	SALON + ANEKS KUCH.	23,21
3/20/4	POKÓJ	10,05
3/20/5	ŁAZIENKA	4,47
MIESZKANIE M21		38,70
3/21/1	KORYTARZ	3,31
3/21/2	ŁAZIENKA	4,52
3/21/3	POKÓJ	9,65
3/21/4	SALON + ANEKS KUCH.	21,23
MIESZKANIE M22		38,70
3/22/1	KORYTARZ	3,31
3/22/2	ŁAZIENKA	4,52
3/22/3	POKÓJ	9,65
3/22/4	SALON + ANEKS KUCH.	21,23
MIESZKANIE M23		55,94
3/23/1	KORYTARZ	8,07
3/23/2	ŁAZIENKA	10,13
3/23/3	KUCHNIA	23,21
3/23/4	SALON	10,05
3/23/5	POKÓJ	4,47
MIESZKANIE M24		47,08
3/24/1	KORYTARZ	8,31
3/24/2	ŁAZIENKA	3,97
3/24/3	KUCHNIA	8,02
3/24/4	SALON	16,13
3/24/5	POKÓJ	10,65
RAZEM POMIESZCZENIA MIESZKALNE		283,45
RAZEM POZIOM 1:		372,49

JEDNOSTKA PROJEKTOWA	JOTBE inż. Jacek Błaszczak 63-220 Kotlin ul. Krasickiego 7					
INWESTOR	SPOŁECZNA INICJATYWA MIESZKANIOWA KZN ŁUŻYCE SP. Z O.O.					
OBIEKT	BUDYNEK MIESZKALNY WIEŁORODZINNY					
ADRES BUDOWY	IŁOWA UL. BOROWSKA, DZ. NR 1154/1, 1154/2					
TYTUŁ RYSUNKU	RZUT 3 PIĘTRA- INST. KANALIZACJI SANITARNEJ					
BRANŻA PROJEKTU	SANITARNA	DATA WYKONANIA	23.01.2025	SKALA RYSUNKU	1:100	NR RYSUNKU S4
AUTOR PROJEKTU						
PROJEKTANT		PROJEKTANT SPRAWDZAJĄCY		ASYSTENT PROJEKTANTA		
mgr inż. Dariusz Zdunek Uprawnienia budowlane do projektowania bez ograniczeń w specjalności instalacyjnej w zakresie sieci, instalacji i urządzeń cieplnych, wentylacyjnych, gazowych, wodociągowych i kanalizacyjnych Nr uprawnień: WKP/0169/PWOS/16		mgr inż. Bartosz Woźniak Uprawnienia budowlane do projektowania bez ograniczeń w specjalności instalacyjnej w zakresie sieci, instalacji i urządzeń cieplnych, wentylacyjnych, gazowych, wodociągowych i kanalizacyjnych Nr uprawnień: WKP/0126/POOS/14				