


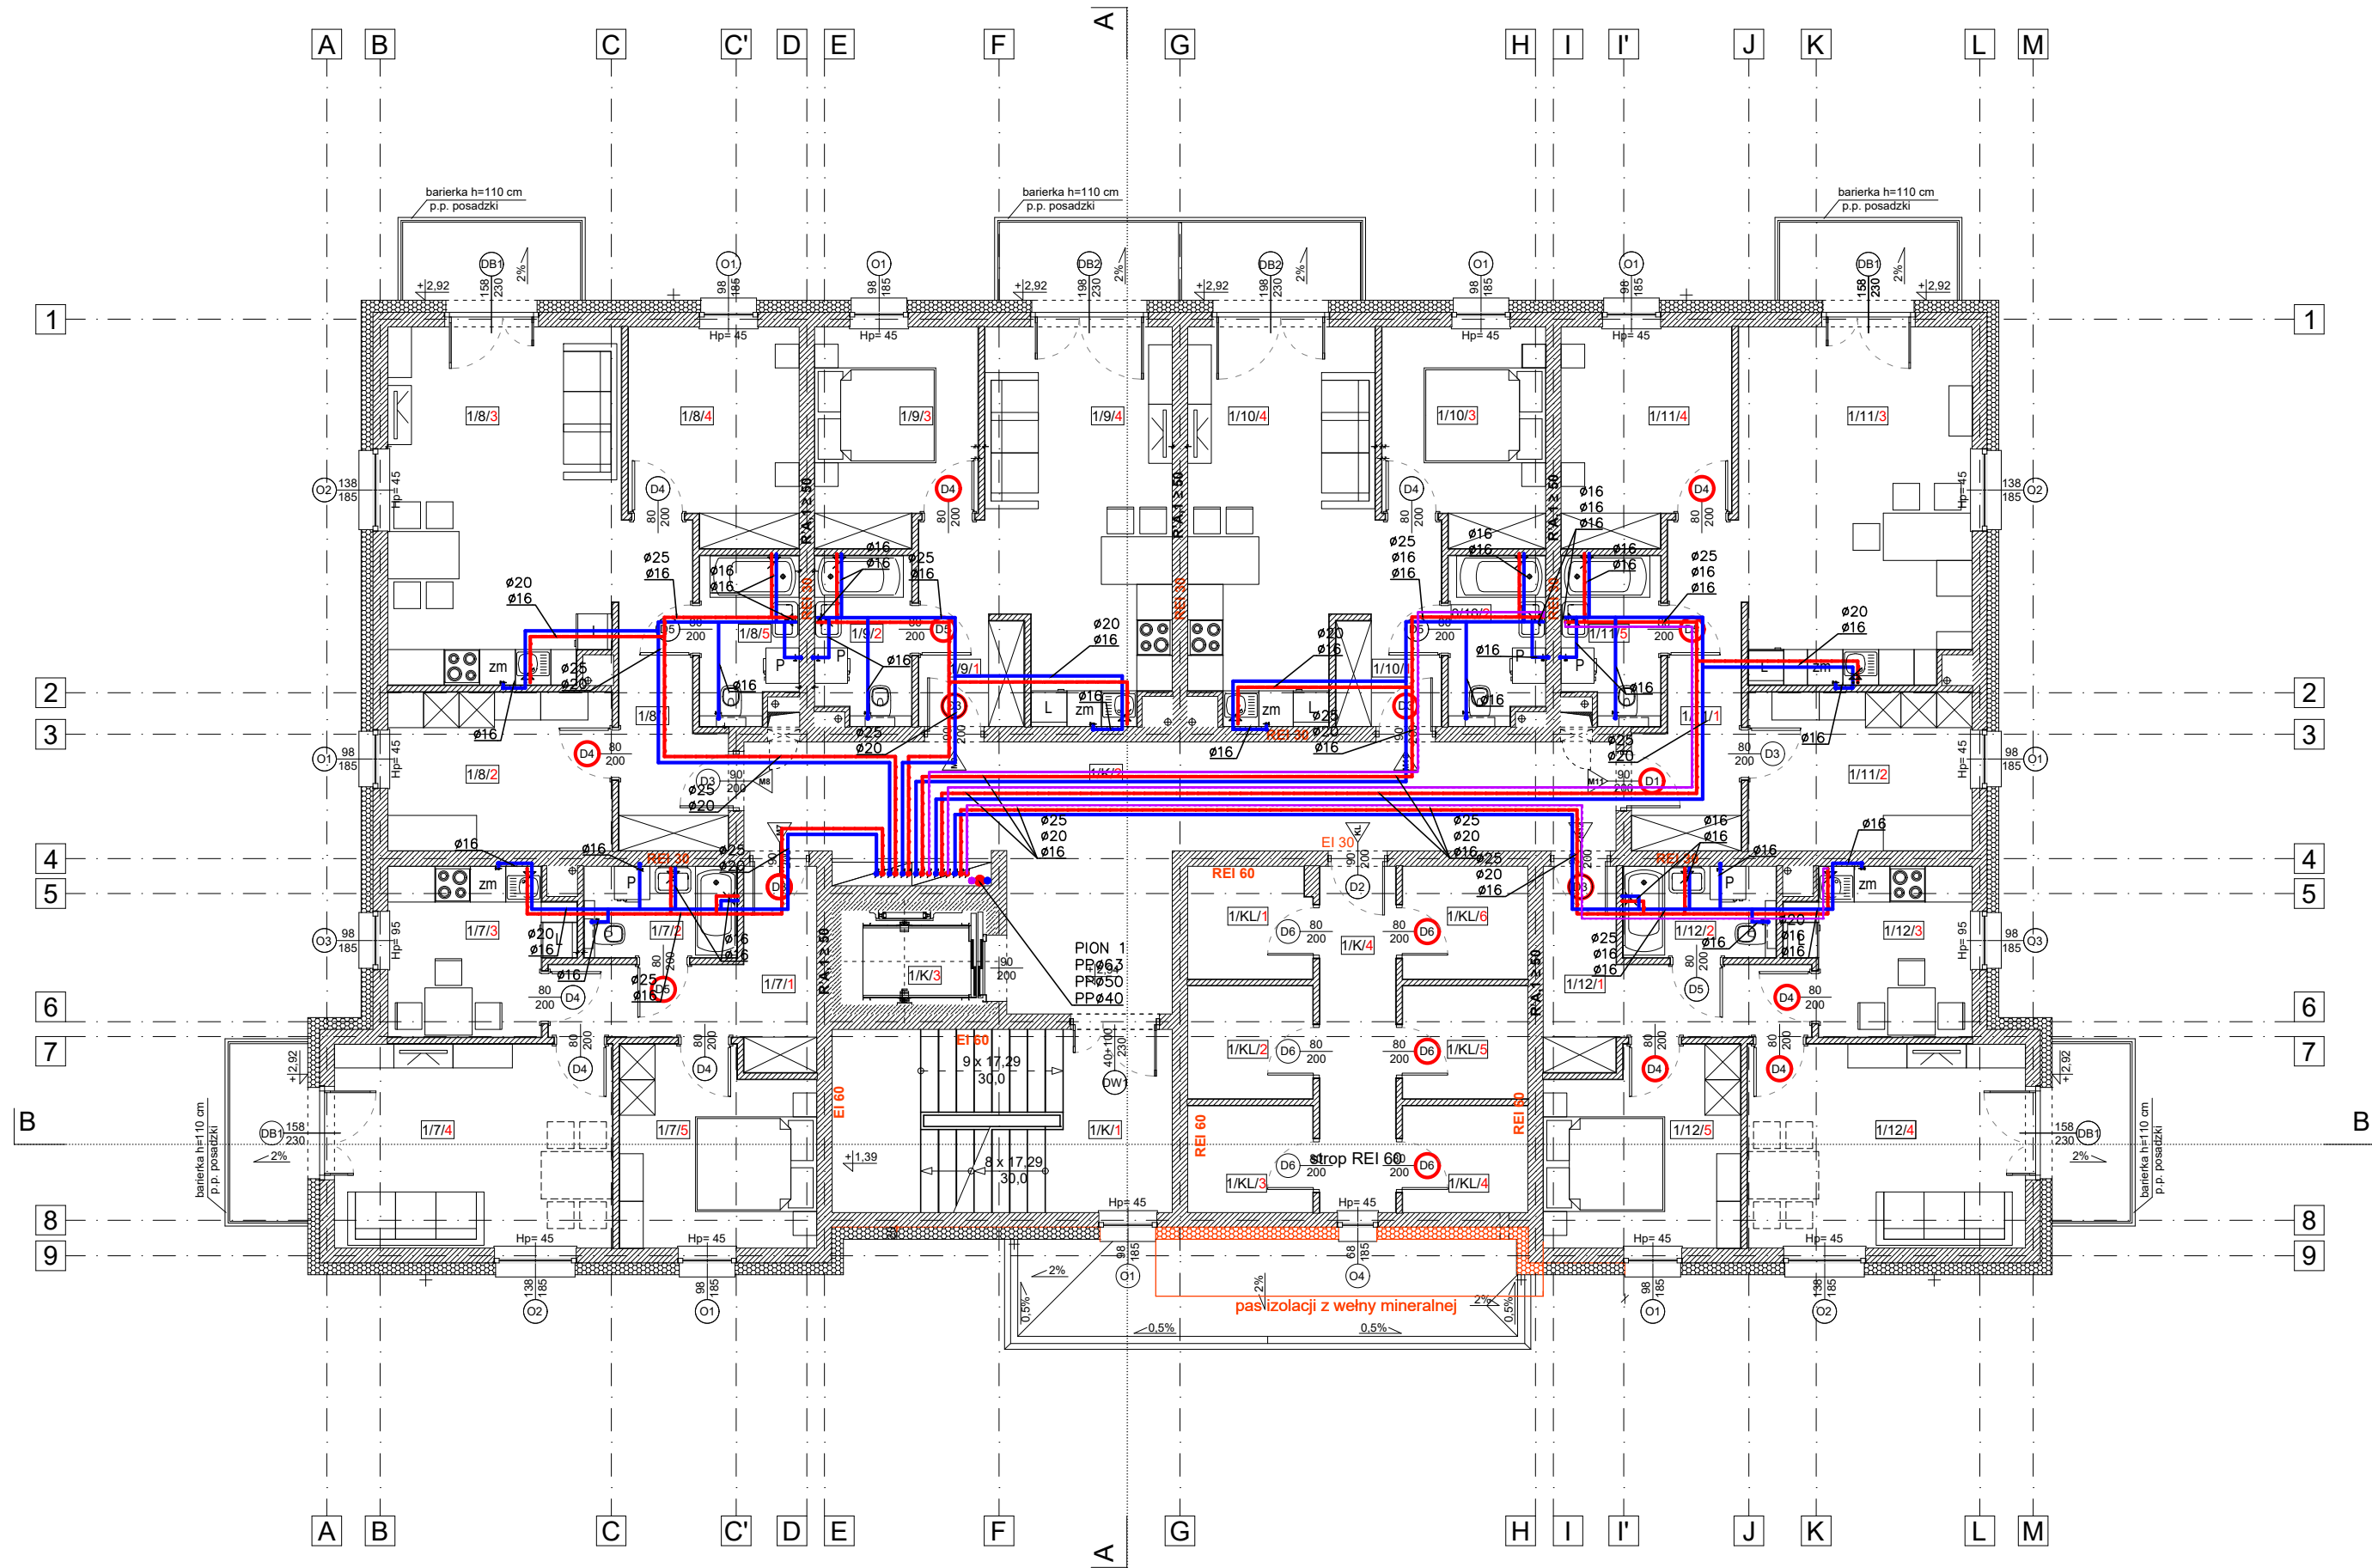


I PIĘTRO	
NAZWA POM.	POW. [m2]
CZĘŚCI WSPÓLNE	88.04
1/K1	KŁATKA SCHODOWA
1/K2	KORYTARZ
1/K3	WINDA
1/K4	KORYTARZ
KOMÓRKI LOKATORSKIE RAZEM:	23.55
1/KL1	KOMÓRKA LOKATORSKA
1/KL2	KOMÓRKA LOKATORSKA
1/KL3	KOMÓRKA LOKATORSKA
1/KL4	KOMÓRKA LOKATORSKA
1/KL5	KOMÓRKA LOKATORSKA
1/KL6	KOMÓRKA LOKATORSKA
MIESZKANIE M7	47.08
2/71	KORYTARZ
2/72	ŁAZIENKA
2/73	KUCHNIA
2/74	SALON
2/75	POKÓJ
MIESZKANIE M8	55.94
2/81	KORYTARZ
2/82	POKÓJ
2/83	SALON + ANEKS KUCH.
2/84	POKÓJ
MIESZKANIE M9	4.47
2/91	KORYTARZ
2/92	ŁAZIENKA
2/93	POKÓJ
2/94	SALON + ANEKS KUCH.
MIESZKANIE M10	38.70
2/101	KORYTARZ
2/102	ŁAZIENKA
2/103	POKÓJ
2/104	SALON + ANEKS KUCH.
MIESZKANIE M11	55.94
2/111	KORYTARZ
2/112	POKÓJ
2/113	SALON + ANEKS KUCH.
2/114	POKÓJ
MIESZKANIE M12	4.47
2/121	KORYTARZ
2/122	ŁAZIENKA
2/123	KUCHNIA
2/124	SALON
2/125	POKÓJ
RAZEM POMIESZCZENIA MIESZKALNE	283.45
RAZEM POZIOM 1.	372.49

LEGENDA:

- cyrkulacyjna woda użytkowa
- ciepła woda użytkowa
- zimna woda użytkowa

Wszystkie przepusty instalacyjne w elementach oddzielenia przeciwpożarowego powinny mieć klasę odporności ogniowej (EI) wymaganą dla tych elementów.

SCHEMAT ROZDZIELACZY WODY NA I PIĘTRZE

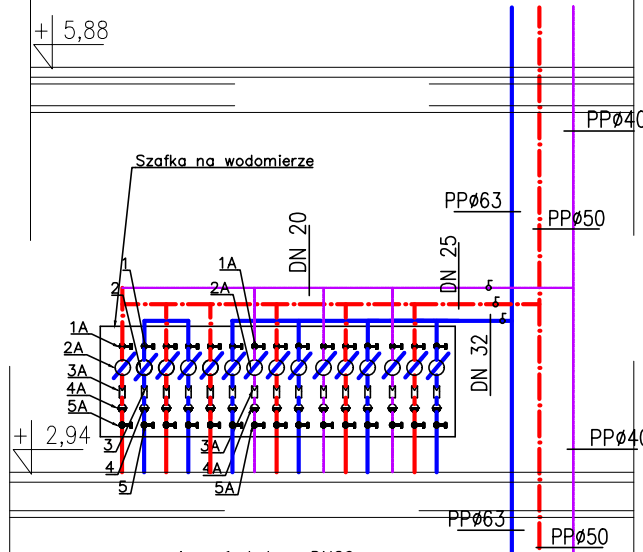

- zawór kulowy DN20
- wodomierz JS-2,5 do wody zimnej
- zawór zwrotny DN20 antyskażeniowy
- filtr siatkowy skośny DN20
- zawór kulowy DN20

- zawór kulowy DN15
- wodomierz JS90-1,6 do wody ciepłej
- zawór zwrotny DN15 antyskażeniowy
- filtr siatkowy skośny DN15
- zawór kulowy DN15

JEDNOSTKA PROJEKTOWA	JOTBE inż. Jacek Błaszczak 63-220 Kotlin ul. Krasickiego 7					
INWESTOR	SPOŁECZNA INICJATYWA MIESZKANIOWA KZN ŁUŻYCE SP. Z O.O.					
OBIEKT	BUDYNEK MIESZKALNY WIEŁORODZINNY					
ADRES BUDOWY	IŁOWA UL. BOROWSKA, DZ. NR 1154/1, 1154/2					
TYTUŁ RYSUNKU	RZUT 1 PIĘTRA- INST. WODY UŻYTKOWEJ					
BRANŻA PROJEKTU	SANITARNIA	DATA WYKONANIA	23.01.2025	SKALA RYSUNKU	1:100	NR RYSUNKU S6
PROJEKTANT		AUTOR PROJEKTU		ASYSTENT PROJEKTANTA		
mgr inż. Dariusz Zdunek Uprawnienia budowlane do projektowania bez ograniczeń w specjalności instalacyjnej w zakresie sieci, instalacji i urządzeń cieplnych, wentylacyjnych, gazowych, wodociągowych i kanalizacyjnych Nr uprawnień: WKP/0169/PWOS/16		mgr inż. Bartosz Woźniak Uprawnienia budowlane do projektowania bez ograniczeń w specjalności instalacyjnej w zakresie sieci, instalacji i urządzeń cieplnych, wentylacyjnych, gazowych, wodociągowych i kanalizacyjnych Nr uprawnień: WKP/0126/PWOS/14				