


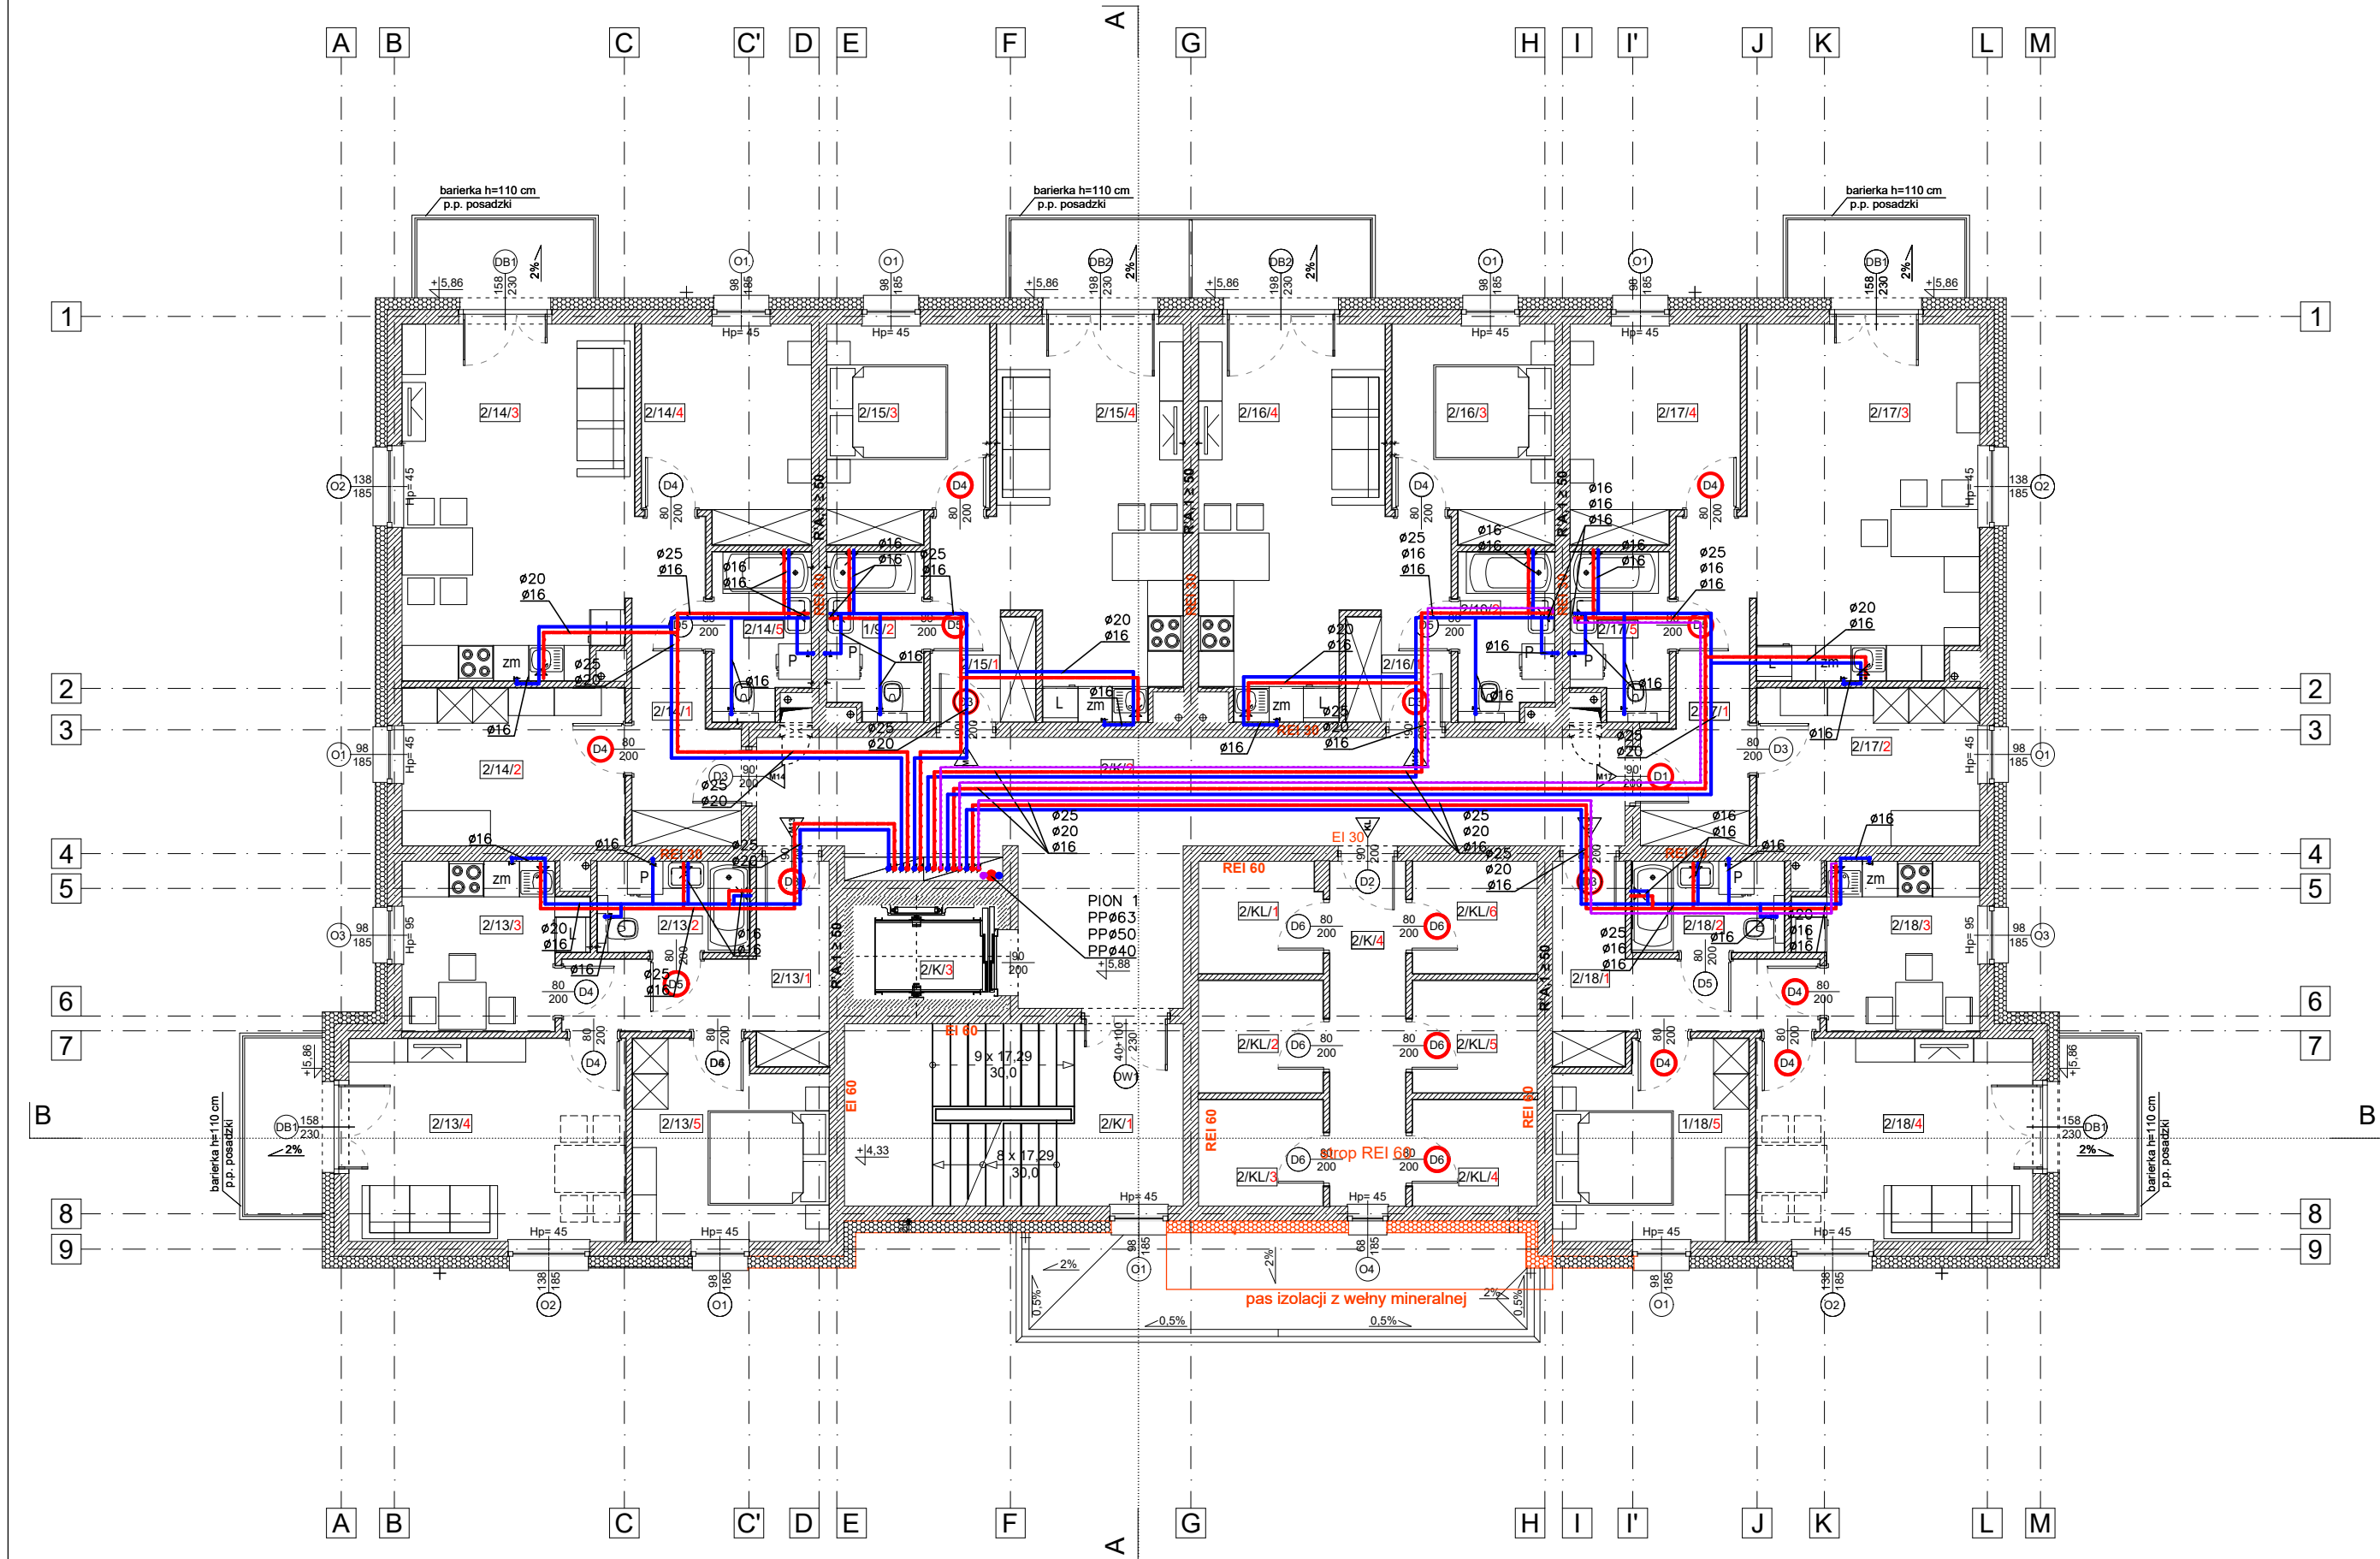


II PIĘTRO	
NAZWA POM.	POW. [m2]
CZĘŚCI WSPÓLNE	89.04
2/K/1	KLATKA SCHODOWA
2/K/2	KORYTARZ
2/K/3	WINDA
2/K/4	KORYTARZ
KOMÓRKI LOKATORSKIE RAZEM:	23.55
2/K/L/1	KOMÓRKA LOKATORSKA
2/K/L/2	KOMÓRKA LOKATORSKA
2/K/L/3	KOMÓRKA LOKATORSKA
2/K/L/4	KOMÓRKA LOKATORSKA
2/K/L/5	KOMÓRKA LOKATORSKA
2/K/L/6	KOMÓRKA LOKATORSKA
MIESZKANIE M13	47.08
2/13/1	KORYTARZ
2/13/2	ŁAZIENKA
2/13/3	KUCHNIA
2/13/4	SALON
2/13/5	POKOJ
MIESZKANIE M14	55.94
2/14/1	KORYTARZ
2/14/2	POKOJ
2/14/3	SALON + ANEKS KUCH.
2/14/4	POKOJ
2/14/5	ŁAZIENKA
MIESZKANIE M15	38.70
2/15/1	KORYTARZ
2/15/2	ŁAZIENKA
2/15/3	POKOJ
2/15/4	SALON + ANEKS KUCH.
MIESZKANIE M16	38.70
2/16/1	KORYTARZ
2/16/2	ŁAZIENKA
2/16/3	POKOJ
2/16/4	SALON + ANEKS KUCH.
MIESZKANIE M17	55.94
2/17/1	KORYTARZ
2/17/2	ŁAZIENKA
2/17/3	KUCHNIA
2/17/4	SALON
2/17/5	POKOJ
MIESZKANIE M18	47.08
2/18/1	KORYTARZ
2/18/2	ŁAZIENKA
2/18/3	KUCHNIA
2/18/4	SALON
2/18/5	POKOJ
RAZEM POMIESZCZENIA MIESZKALNE	263.45
RAZEM POZIOM 1:	372.49

LEGENDA:

- cyrkulacyjna woda użytkowa
- ciepła woda użytkowa
- zimna woda użytkowa

Wszystkie przepusty instalacyjne w elementach oddzielenia przeciwpożarowego powinny mieć klasę odporności ogniowej (EI) wymaganą dla tych elementów.

SCHEMAT ROZDZIELACZY WODY NA II PIĘTRZE

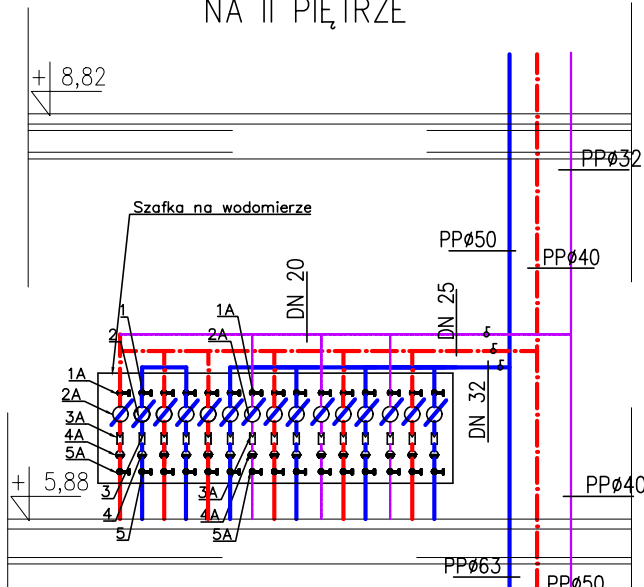

- zawór kulowy DN20
- wodomierz JS-2,5 do wody zimnej
- zawór zwrotny DN20 antyskażeniowy
- filtr siatkowy skośny DN20
- zawór kulowy DN20

- zawór kulowy DN15
- wodomierz JS90-1,6 do wody ciepłej
- zawór zwrotny DN15 antyskażeniowy
- filtr siatkowy skośny DN15
- zawór kulowy DN15

JEDNOSTKA PROJEKTOWA	JOTBE inż. Jacek Błaszczak 63-220 Kotlin ul. Krasickiego 7					
INWESTOR	SPOŁECZNA INICJATYWA MIESZKANIOWA KZN ŁUŻYCE SP. Z O.O.					
OBIEKT	BUDYNEK MIESZKALNY WIEŁORODZINNY					
ADRES BUDOWY	IŁOWA UL. BOROWSKA, DZ. NR 1154/1, 1154/2					
TYTUŁ RYSUNKU	RZUT 2 PIĘTRA- INST. WODY UŻYTKOWEJ					
BRANŻA PROJEKTU	SANITARNA	DATA WYKONANIA	23.01.2025	SKALA RYSUNKU	1:100	NR RYSUNKU S7
PROJEKTANT		AUTOR PROJEKTU		ASYSTENT PROJEKTANTA		
mgr inż. Dariusz Zdunek Uprawnienia budowlane do projektowania bez ograniczeń w specjalności instalacyjnej w zakresie sieci, instalacji i urządzeń cieplnych, wentylacyjnych, gazowych, wodociągowych i kanalizacyjnych Nr uprawnień: WKP/0169/PWOS/16		mgr inż. Bartosz Woźniak Uprawnienia budowlane do projektowania bez ograniczeń w specjalności instalacyjnej w zakresie sieci, instalacji i urządzeń cieplnych, wentylacyjnych, gazowych, wodociągowych i kanalizacyjnych Nr uprawnień: WKP/0126/PWOS/14				