


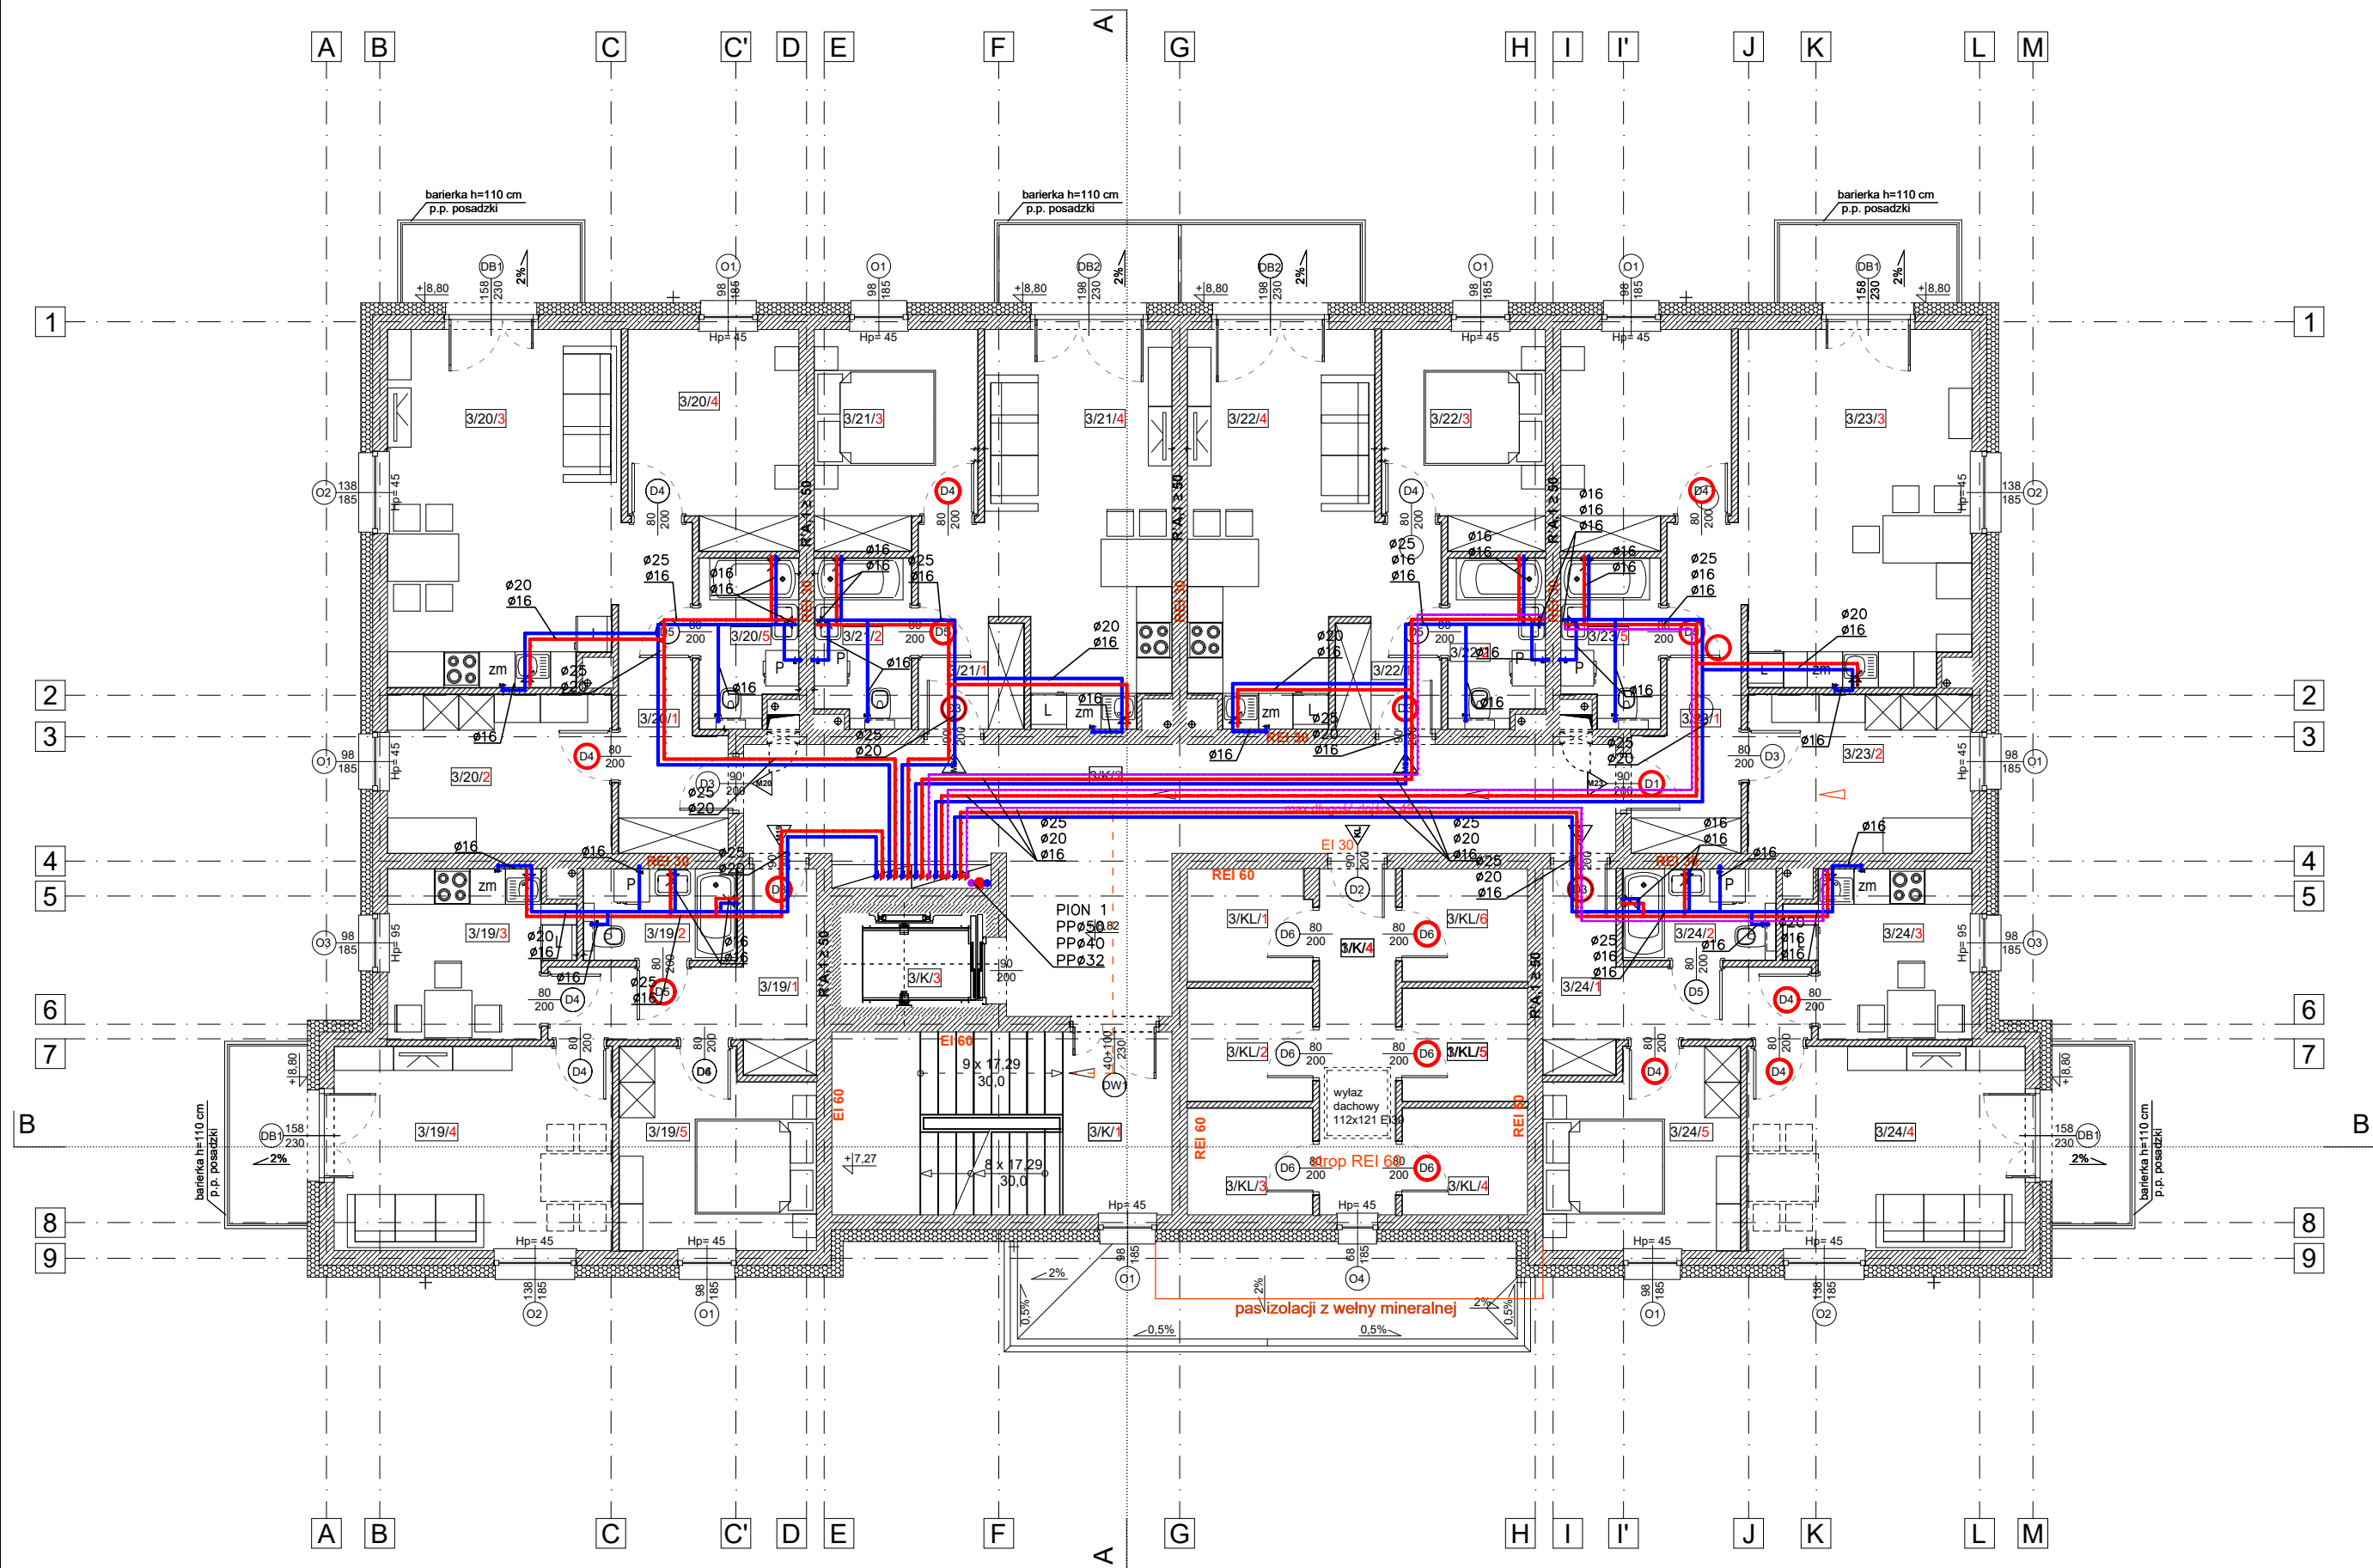


LEGENDA:

- cyrkulacyjna woda użytkowa
- ciepła woda użytkowa
- zimna woda użytkowa

Wszystkie przepusty instalacyjne w elementach oddzielenia przeciwpożarowego powinny mieć klasę odporności ogniowej (EI) wymaganej dla tych elementów.

SCHEMAT ROZDZIELACZY WODY NA III PIĘTRZE

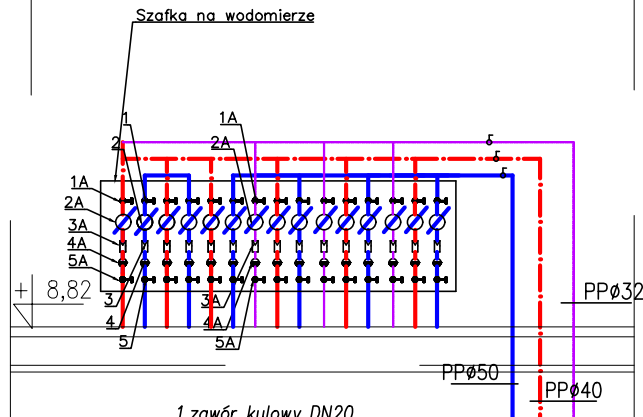

- zawór kulowy DN20
- wodomierz JS-2,5 do wody zimnej
- zawór zwrotny DN20 antyskażeniowy
- filtr siatkowy skośny DN20
- zawór kulowy DN20

- zawór kulowy DN15
- wodomierz JS90-1,6 do wody ciepłej
- zawór zwrotny DN15 antyskażeniowy
- filtr siatkowy skośny DN15
- zawór kulowy DN15

JEDNOSTKA PROJEKTOWA	JOTBE inż. Jacek Błaszczak 63-220 Kotlin ul. Krasickiego 7						
INWESTOR	SPOŁECZNA INICJATYWA MIESZKANIOWA KZN ŁUŻYCE SP. Z O.O.						
OBIEKT	BUDYNEK MIESZKALNY WIELODZIELNY						
ADRES BUDOWY	IŁOWA UL. BOROWSKA, DZ. NR 1154/1, 1154/2						
TYTUŁ RYSUNKU	RZUT 3 PIĘTRA- INST. WODY UŻYTKOWEJ						
BRANŻA PROJEKTU	SANITARNA	DATA WYKONANIA	23.01.2025	SKALA RYSUNKU	1:100	NR RYSUNKU	S8
PROJEKTANT		AUTOR PROJEKTU		ASYSTENT PROJEKTANTA			
mgr inż. Dariusz Zdunek Uprawnienia budowlane do projektowania bez ograniczeń w specjalności instalacyjnej w zakresie sieci, instalacji i urządzeń cieplnych, wentylacyjnych, gazowych, wodociągowych i kanalizacyjnych Nr uprawnień: WKP/0169/PWOS/16		mgr inż. Bartosz Woźniak Uprawnienia budowlane do projektowania bez ograniczeń w specjalności instalacyjnej w zakresie sieci, instalacji i urządzeń cieplnych, wentylacyjnych, gazowych, wodociągowych i kanalizacyjnych Nr uprawnień: WKP/0126/POCS/14					