


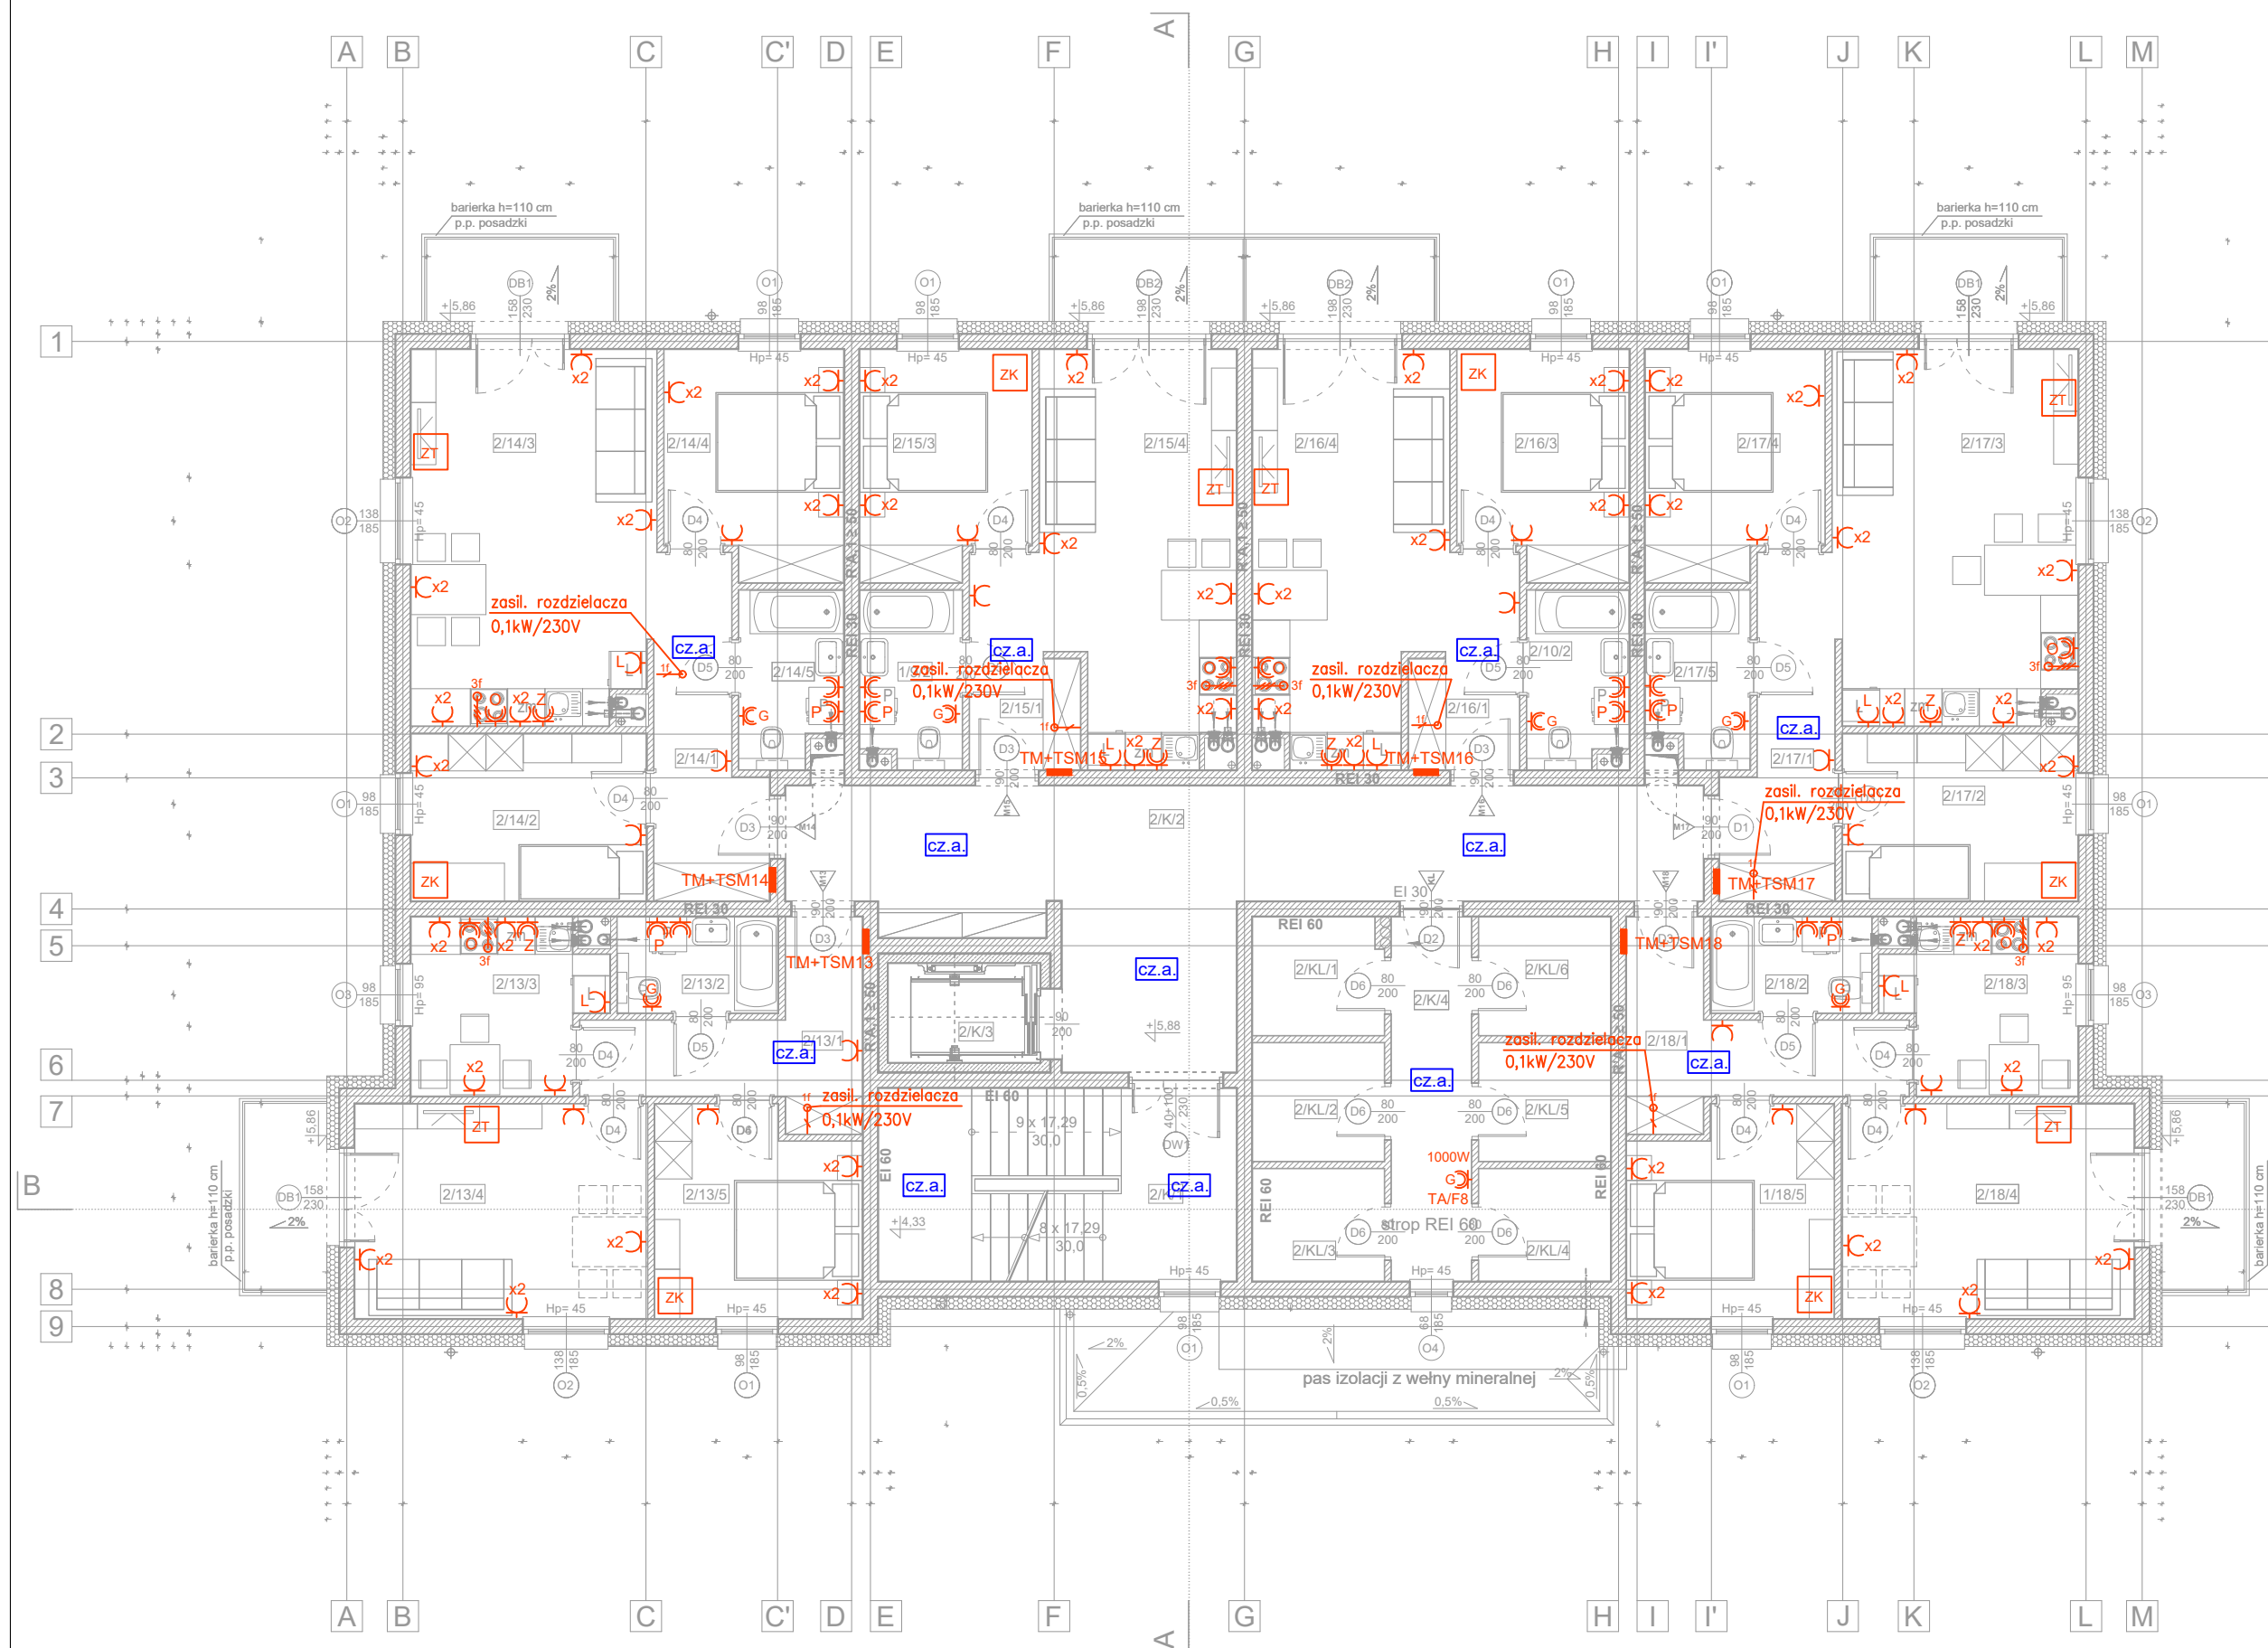

LEGENDA:	
TM+TSM	Tablica mieszkaniowa - TM - rodzaj, podtypowa IP30 3x12 mod. wym: 330 x 555 x 87mm
	W osi montażu TM - zamontować TSM na wys. h=30cm zgodnie z wyposażeniem legendy inst. teletechnicznej
	Gniazdo podwójne 230V IP20
	2 gniazda hermetyczne 230V IP44
	Gniazdo hermetyczne 230V IP44
	Gniazdo pojedyncze 230V IP20
	Gniazdo hermetyczne 230V IP44 - obw. grzejnik h=1m
	Gniazdo hermetyczne 230V IP44 - obw. zmywarka, h=0,4m
	Gniazdo hermetyczne 230V IP44 - obw. lodówka, h=0,4m
	Gniazdo hermetyczne 230V IP44 - obw. pralka, h=0,8m
	Gniazdo hermetyczne 230V IP44 - obw. Okap, h=2,2m
	Wypust trójfazowy siłowy 400V - zasilanie 400V
	Wypust jednofazowy 230V - zasilanie 230V
Instalacje elektryczne wykonać jako podtynkowe:	
- instalacja oświetleniowa przewodem 3x1,5 mm ²	
- instalacja gniazd 230V przewodem 3x2,5 mm ²	
Układ sieci TN-S	
Ochrona od porażen: szybkie wyłączenie	

[illegible]

UWAGA:
 WYMIARY WSZYSTKICH ELEMENTÓW KONSTRUKCYJNYCH BUDYNKU
 ORAZ ICH UŻYTKOWANIE MUSZĄ ZOSTAĆ PRZEZ WYKONAWCĘ SPRAWDZONE.
 WŁAŚCIWOŚCI I NIEZGODNOŚCI NALEŻY WYJAŚNIĆ Z PROJEKTEM.
 W PRZYPADKU JAKIKOLKOWIEK NIEZGODNOŚCI Z ZAŁOŻENIAMI PRZYJĘTymi
 W PROJEKCJE NALEŻY NIEWŁOZNIE ZAWIADOMIĆ PROJEKTANTA.

W SPRAWACH NIE OKREŚLONYCH DOKUMENTACJĄ OBOWIĄZUJĄ:
 - WARUNKI TECHNICZNE WYKONANIA I OBIORU ROBÓT
 BUDOWLANO-MONTAŻOWYCH - NORMY PKD
 - INSTRUKCJE, WYTYCZNE, ŚWIADECTWA DOPUSZCZENIA, ATYSTY ITB
 - WARUNKI TECHNICZNE PRODUCENTÓW I DOSTAWCÓW MATERIAŁÓW

II PIĘTRO		Pow. [m ²]
NAZWA POM.		
CZĘŚCI WSPÓLNE		89,04
2K/1	KŁATKA SCHODOWIA	17,74
2K/2	KORYTARZ	36,36
2K/3	WINDA	3,92
2K/4	KORYTARZ	7,47
KOMÓRKI LOKATORSKIE - RAZEM:		23,55
2K/L1	KOMÓRKA LOKATORSKA	3,93
2K/L2	KOMÓRKA LOKATORSKA	4,01
2K/L3	KOMÓRKA LOKATORSKA	3,80
2K/L4	KOMÓRKA LOKATORSKA	3,80
2K/L5	KOMÓRKA LOKATORSKA	4,01
2K/L6	KOMÓRKA LOKATORSKA	4,01
MIESZKANIE M13		47,08
21/31	KORYTARZ	8,31
21/32	ŁAZIENKA	3,97
21/33	KUCHNIA	8,02
21/34	SALON	16,13
21/35	POKOJ	10,65
MIESZKANIE M14		55,94
21/41	KORYTARZ	8,07
21/42	POKOJ	10,13
21/43	SALON + ANEKS KUCH.	23,21
21/44	POKOJ	10,05
21/45	ŁAZIENKA	4,47
MIESZKANIE M15		38,70
21/51	KORYTARZ	3,31
21/52	ŁAZIENKA	4,52
21/53	POKOJ	9,65
21/54	SALON + ANEKS KUCH.	21,23
MIESZKANIE M16		38,70
21/61	KORYTARZ	3,31
21/62	ŁAZIENKA	4,52
21/63	POKOJ	9,65
21/64	SALON + ANEKS KUCH.	21,23
MIESZKANIE M17		55,94
21/71	KORYTARZ	8,07
21/72	ŁAZIENKA	10,13
21/73	KUCHNIA	23,21
21/74	SALON	10,05
21/75	POKOJ	4,47
MIESZKANIE M18		47,08
21/81	KORYTARZ	8,31
21/82	ŁAZIENKA	3,97
21/83	KUCHNIA	8,02
21/84	SALON	16,13
21/85	POKOJ	10,65
RAZEM POMIESZCZENIA MIESZKALNE		283,45
RAZEM POZIOMI 1:		372,49

ROZPOWIECZNIENIE NINIEJSZEGO OPRAWOWANIA, JAK TEŻ JEGO FRAGMENTÓW, W TYM KONCEPCJI, WYKONANYCH RYSUNKÓW, A PONADTO UMIESZCZANIE W SYSTEMACH PRZECYCHOWANIA DANYCH - ZA WYJĄTKIEM WŁAŚCIWYCH ORGANÓW ADMINISTRACJI. PRZECYKZANIE W JAKIEKOLWIEK FORMIE, W TYM: ELEKTRONICZNE, MECHANICZNE, FOTOKOPII, REPRODUKCJI, PRZEDRUKU, AKO OKADYWIENIE ZMIAN BEZ ZGODY AUTORA JEST ZABRONIONE I PODLEGA ODPOWIEDZIALNOŚCI KARNEJ Z MOCY ART.116,117,118 USTAWY Z DNIA 4 LUTEGO 1994 r. O PRAWIE AUTORSKIM I PRAWACH POKEKOWNYCH (DZ.U. NR 24, POZ.83 Z 1994 R.)

JEDNOSTKA PROJEKTOWA		<div> inż. Jacek Błażczyk 63-220 Kottlin ul. Krasickiego 7</div>					
INWESTOR		SIM KZN ŁUŻYCE SP. Z O.O.					
OBIEKT		BUDYNEK MIESZKALNY WIEŁORODZINNY					
ADRES BUDOWY		ŁŁOWA UL. BOROWSKA, DZ. NR 1154/1, 1154/2					
TYTUŁ RYSUNKU		RZUT II PIĘTRA- INST. GNAZD 230/400 V					
PROJEKTU	ELEKTRYKA	DATA WYKONANIA	23.01.2025	SKALA RYSUNKU	1:100	NR RYSUNKU	11
AUTOR PROJEKTU							
PROJEKTANT		PROJEKTANT			ASYSTENT PROJEKTANTA		
mgr inż. Karol Janiczak		mgr inż. Tomasz Duszyński					
uprawnienia do projektowania w specjalności instalacje elektryczne bez ograniczeń		upr. projektant I kierownik budowy w specjal. instalacyjnej w zakresie sieci, instalacji i urządzeń elektrycznych i elektroenergetycznych bez ograniczeń					
upr. nr WKP/0167/P00E/12		upr. nr 7131-71307/1/PW/2002					