


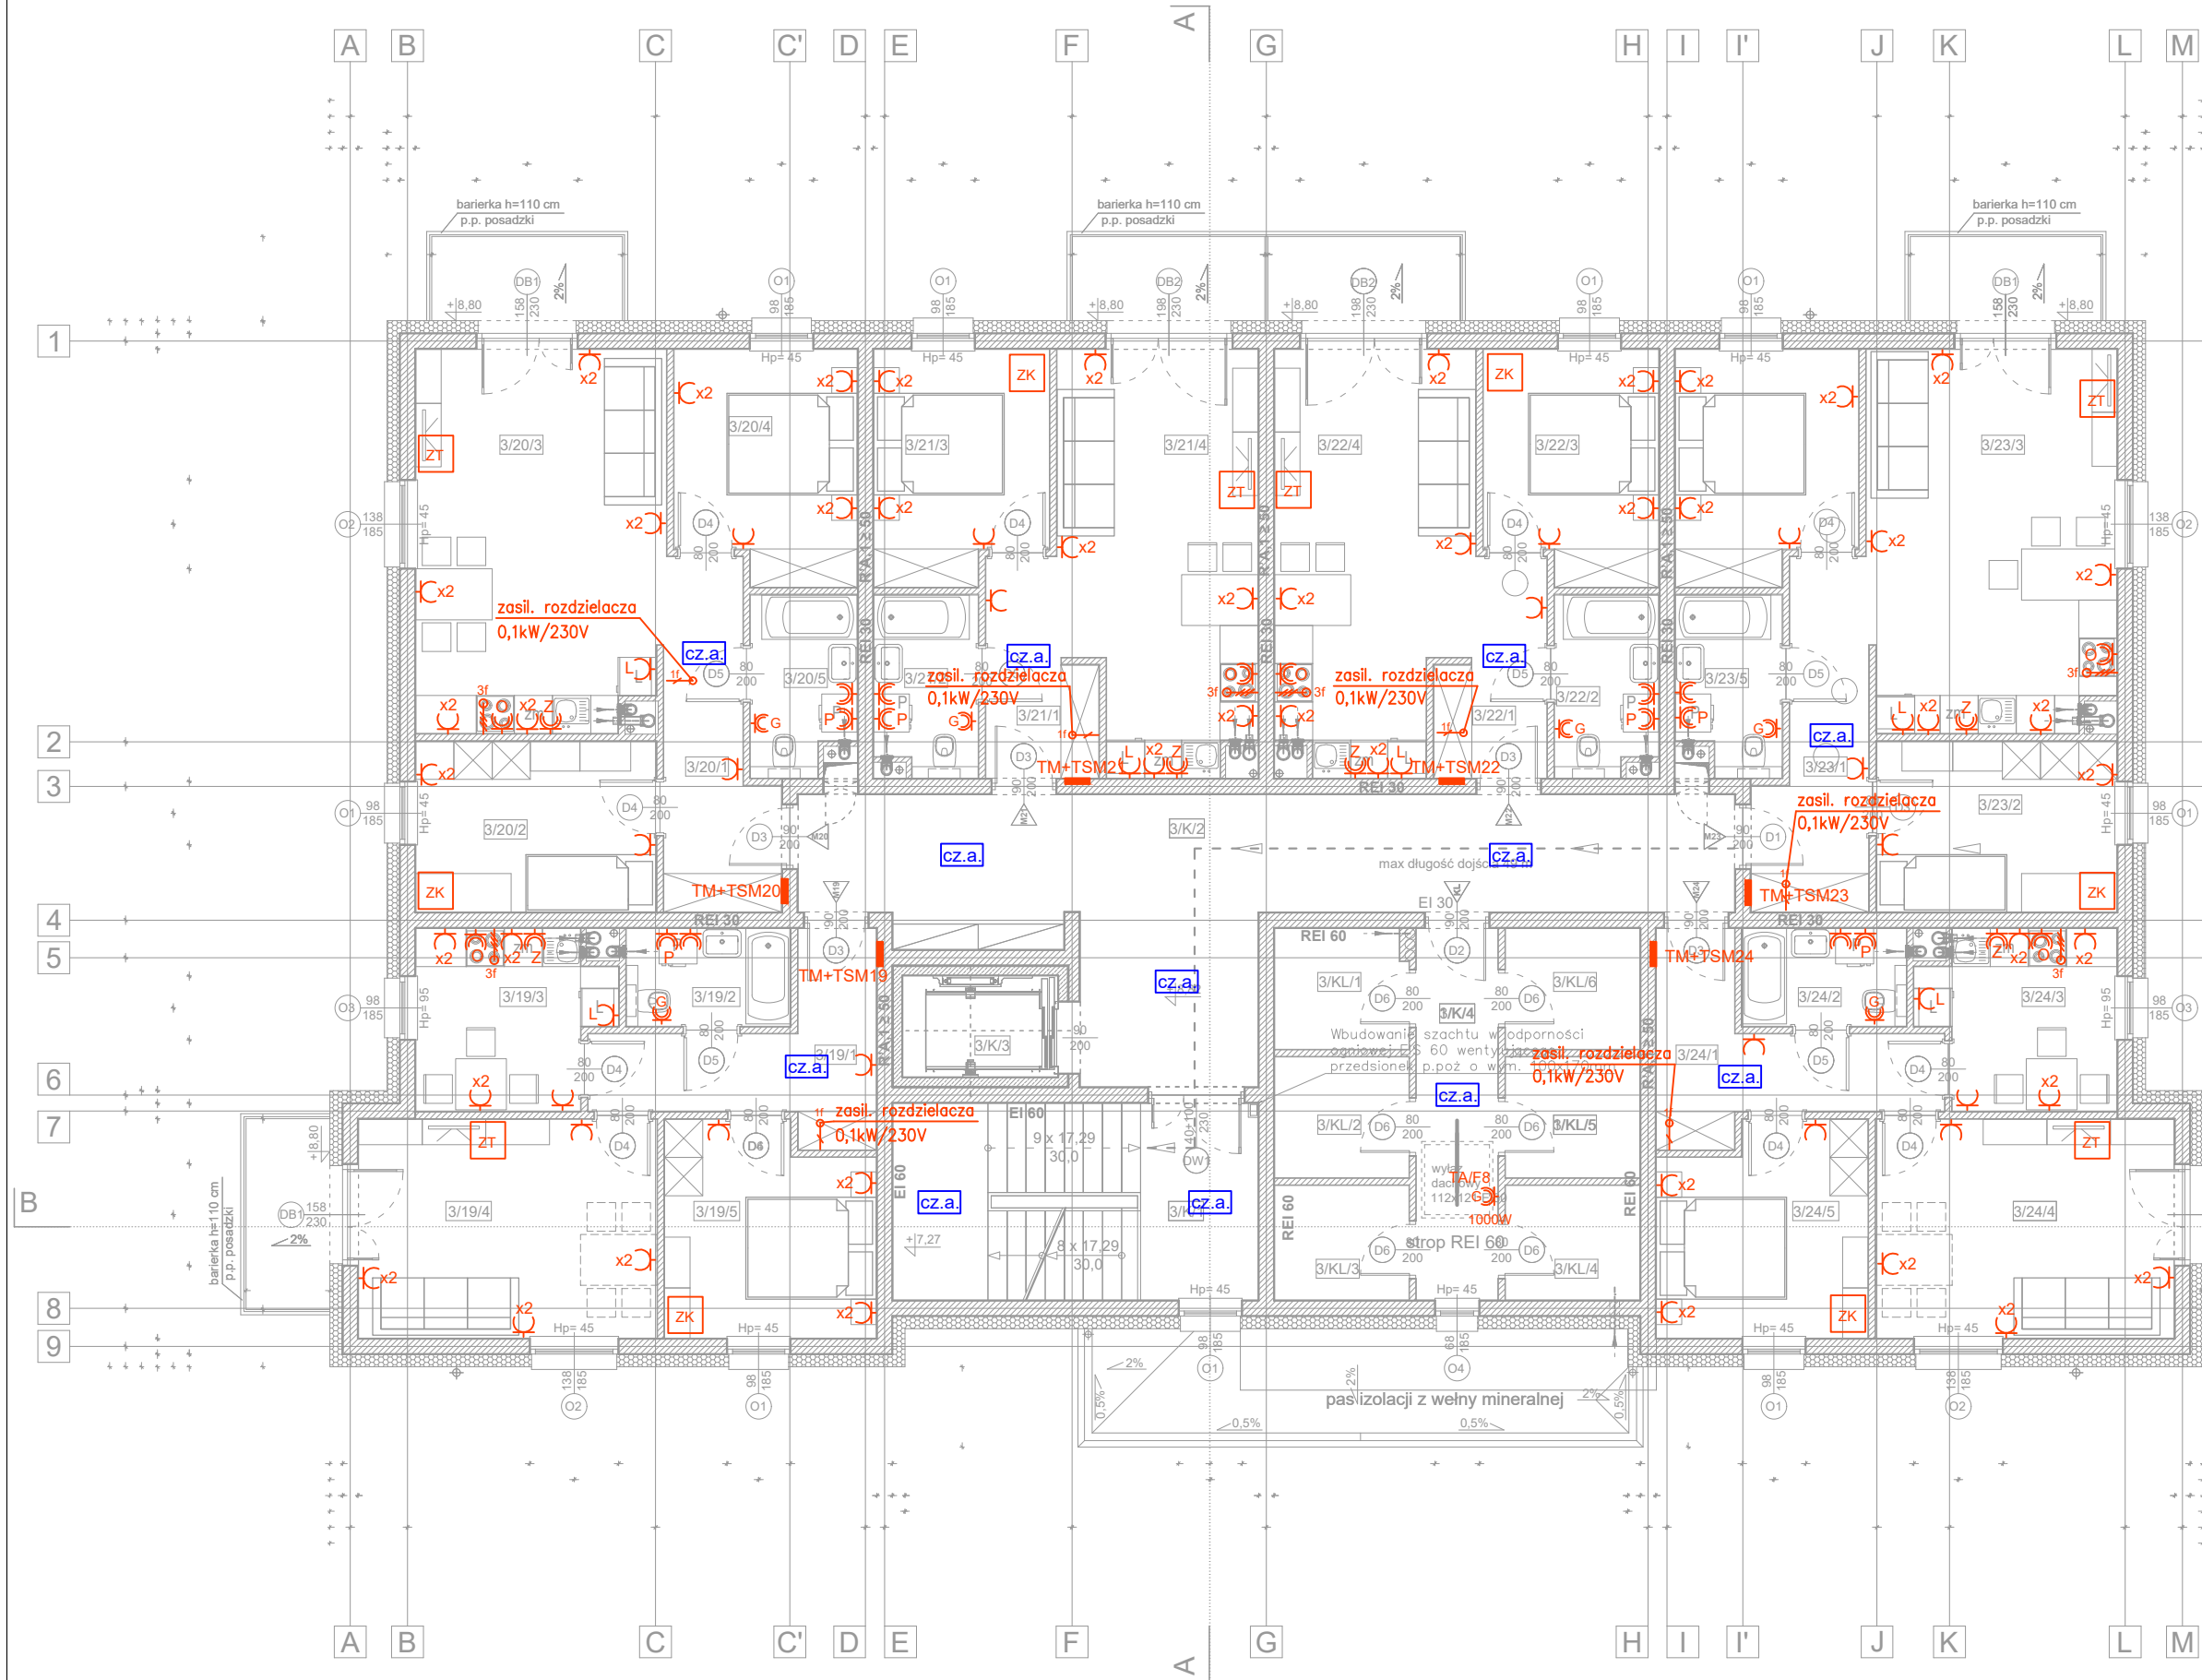

LEGENDA:

TM+TSM

Tablica mieszkaniowa - TM - rozd. podtynkowa IP30 3x12 mod. wym: 330 x 555 x 87mm
W osi montażu TM - zamontować TSM na wys. h=30cm zgodnie z wyposażeniem legendy inst. teletechnicznej

Gniazdo podwójne 230V IP20

2 gniazda hermetyczne 230V IP44

Gniazdo hermetyczne 230V IP44

Gniazdo pojedyncze 230V IP20

Gniazdo hermetyczne 230V IP44 - obw. grzejnik h=1m

Gniazdo hermetyczne 230V IP44 - obw. zmywarka, h=0,4m

Gniazdo hermetyczne 230V IP44 - obw. lodówka, h=0,4m

Gniazdo hermetyczne 230V IP44 - obw. pralka, h=0,8m

Gniazdo hermetyczne 230V IP44 - obw. Okap, h=2,2m

Wypust trójfazowy siłowy 400V - zasilanie 400V

Wypust jednofazowy 230V - zasilanie 230V

Instalacje elektryczne wykonane jako podtynkowe:
- instalacja oświetleniowa przewodem 3x1,5 mm²
- instalacja gniazd 230V przewodem 3x2,5 mm²

Układ sieci TN-S
Ochrona od porażenia: szybkie wyłączenie

3f

Gniazdo trójfazowe 400V/16A 3L+N+PE

3f

Przycisk dzwonekowy 230V IP20

3f

Dzwonek z cewką na 230V

3f

Główny punkt dystrybucyjny: szafa serwerowa wolnostojąca z cokołem 42U wraz z wyposażeniem.

3f

Zestaw telewizyjny: 3xgn 230V + 1xRJ45 + 2xRTV zakończyć w tablicy TM+TSM.

3f

Zestaw komputerowy: 3xgn 230V + 1xRJ45 zakończyć w tablicy TM+TSM.

SZCZEGÓŁ:

Zestaw komputerowy ZK

Zestaw telewizyjny ZT

cz.a.

czujnik autonomiczny sygnalizacja optyczno-akustyczna w przypadku wykrycia zadymienia, czujnik wyposażony we własne źródło zasilania (bateria)
Serwisować zgodnie ze wskazaniami producenta.

UWAGA:
WYMIARY WSZYSTKICH ELEMENTÓW KONSTRUKCYJNYCH BUDYNKU ORAZ ICH UŚYTIOWANIE MUSZĄ ZOSTAĆ PRZEZ WYKONAWCĘ SPRAWDZONE. WĄTPLIWOŚCI I NIEZGODNOŚCI NALEŻY WYJAŚNIĆ Z PROJEKTANTEM. W PRZYPADKU JAKICHKOLWIEK NIEZGODNOŚCI Z ZAŁOŻENIAMI PRZYJĘTymi W PROJEKCIE NALEŻY NIEWŁOŚCZNIE ZAWIADOMIĆ PROJEKTANTA.

W SPRAWACH NIE OKREŚLONYCH DOKUMENTACJĄ OBOWIĄZUJĄ:
- WARUNKI TECHNICZNE WYKONANIA I ODBIORU ROBÓT
- BUDOWLANO-MONTAŻOWYCH - NORMY PKD
- INSTRUKCJE, WYTYPY, ŚWIADECTWA DOPUSZCZENIA, ATESTY ITB
- WARUNKI TECHNICZNE PRODUCENTÓW I DOSTAWCÓW MATERIAŁÓW

ROZPOWSZECZANIE NINIEJSZEGO OPRACOWANIA, JAK TEŻ JEGO FRAGMENTÓW, W TYM KONCEPCJI, WYKONANYCH RYSUNKÓW, A PONAŚTO UMIESZCZANIE W SYSTEMACH PRZECHOWYWANIA DANYCH - ZA WYJĄTKIMI WŁAŚCIWYCH ORGANÓW ADMINISTRACJI, PRZEKAZYWANIE W JAKIEJKOLWIEK FORMIE, W TYM: ELEKTRONICZNEJ, MECHANICZNEJ, FOTOKOPII, REPRODUKCJI, PRZEDRUKU, ORAZ OKONYWANIE ZMIAN BEZ ZGODY AUTORA JEST ZABRONIONE I PODLEGA ODPOWIEDZIALNOŚCI KARNEJ Z MOCY ART.116,117,118 USTAWY Z DNIA 4 LUTEGO 1994 r. O PRAWIE AUTORSKIM I PRAWACH POKREWNYCH. (DZ.U. NR 24, POZ.83 Z 1994 R.)

JEDNOSTKA PROJEKTOWA	JOTBE inż. Jacek Błaszczyk 63-220 Kottlin ul. Krasińskiego 7					
INWESTOR	SIM KZN ŁUŻYCE SP. Z O.O.					
OBIEKT	BUDYNEK MIESZKALNY WIELORODZINNY					
ADRES BUDOWY	ŁÓWA UL. BOROWSKA, DZ. NR 1154/1, 1154/2					
TYTUŁ RYSUNKU	RZUT III PIĘTRA- INST. Gniazd 230/400 V					
PROJEKTU	ELEKTRYKA	DATA WYKONANIA	23.01.2025	SKALA RYSUNKU	1:100	NR RYSUNKU 12
AUTOR PROJEKTU						
PROJEKTANT		PROJEKTANT		ASYSTENT PROJEKTANTA		
mgr inż. Karol Jaficzak uprawnienia do projektowania w specjalności instalacji elektrycznych bez ograniczeń upr. nr WK/P0167/P00E/12		mgr inż. Tomasz Duszyński upr. projektanta i kierownika budowy w specjalności instalacyjnej w zakresie sieci, instalacji i urządzeń elektrycznych i elektroenergetycznych bez ograniczeń upr. nr 7131-71327/PKW0202				

III PIĘTRO		
NAZWA POM.		POW. [m ²]
CZĘŚCI WSPÓLNE		89,04
3/K1	KŁATKA SCHODOWA	17,74
3/K2	KORYTARZ	36,36
3/K3	WINDA	3,92
3/K4	KORYTARZ	7,47
KOMÓRKI LOKATORSKIE, RAZEM:		23,55
3/KL1		3,93
3/KL2		4,01
3/KL3		3,80
3/KL4		3,80
3/KL5		4,01
3/KL6		4,01
MIESZKANIE M19		47,08
3/19/1	KORYTARZ	8,31
3/19/2	ŁAZIENKA	3,97
3/19/3	KUCHNIA	8,02
3/19/4	SALON	16,13
3/19/5	POKOJ	10,65
MIESZKANIE M20		55,94
3/20/1	KORYTARZ	8,07
3/20/2	POKOJ	10,13
3/20/3	SALON + ANEKS KUCH.	23,21
3/20/4	POKOJ	10,05
3/20/5	ŁAZIENKA	4,47
MIESZKANIE M21		38,70
3/21/1	KORYTARZ	3,31
3/21/2	ŁAZIENKA	4,52
3/21/3	POKOJ	9,65
3/21/4	SALON + ANEKS KUCH.	21,23
MIESZKANIE M22		38,70
3/22/1	KORYTARZ	3,31
3/22/2	ŁAZIENKA	4,52
3/22/3	POKOJ	9,65
3/22/4	SALON + ANEKS KUCH.	21,23
MIESZKANIE M23		55,94
3/23/1	KORYTARZ	8,07
3/23/2	ŁAZIENKA	10,13
3/23/3	KUCHNIA	23,21
3/23/4	SALON	10,05
3/23/5	POKOJ	4,47
MIESZKANIE M24		47,08
3/24/1	KORYTARZ	8,31
3/24/2	ŁAZIENKA	3,97
3/24/3	KUCHNIA	8,02
3/24/4	SALON	16,13
3/24/5	POKOJ	10,65
RAZEM POMIESZCZENIA MIESZKALNE		283,45
RAZEM POZIOM 1:		372,49