


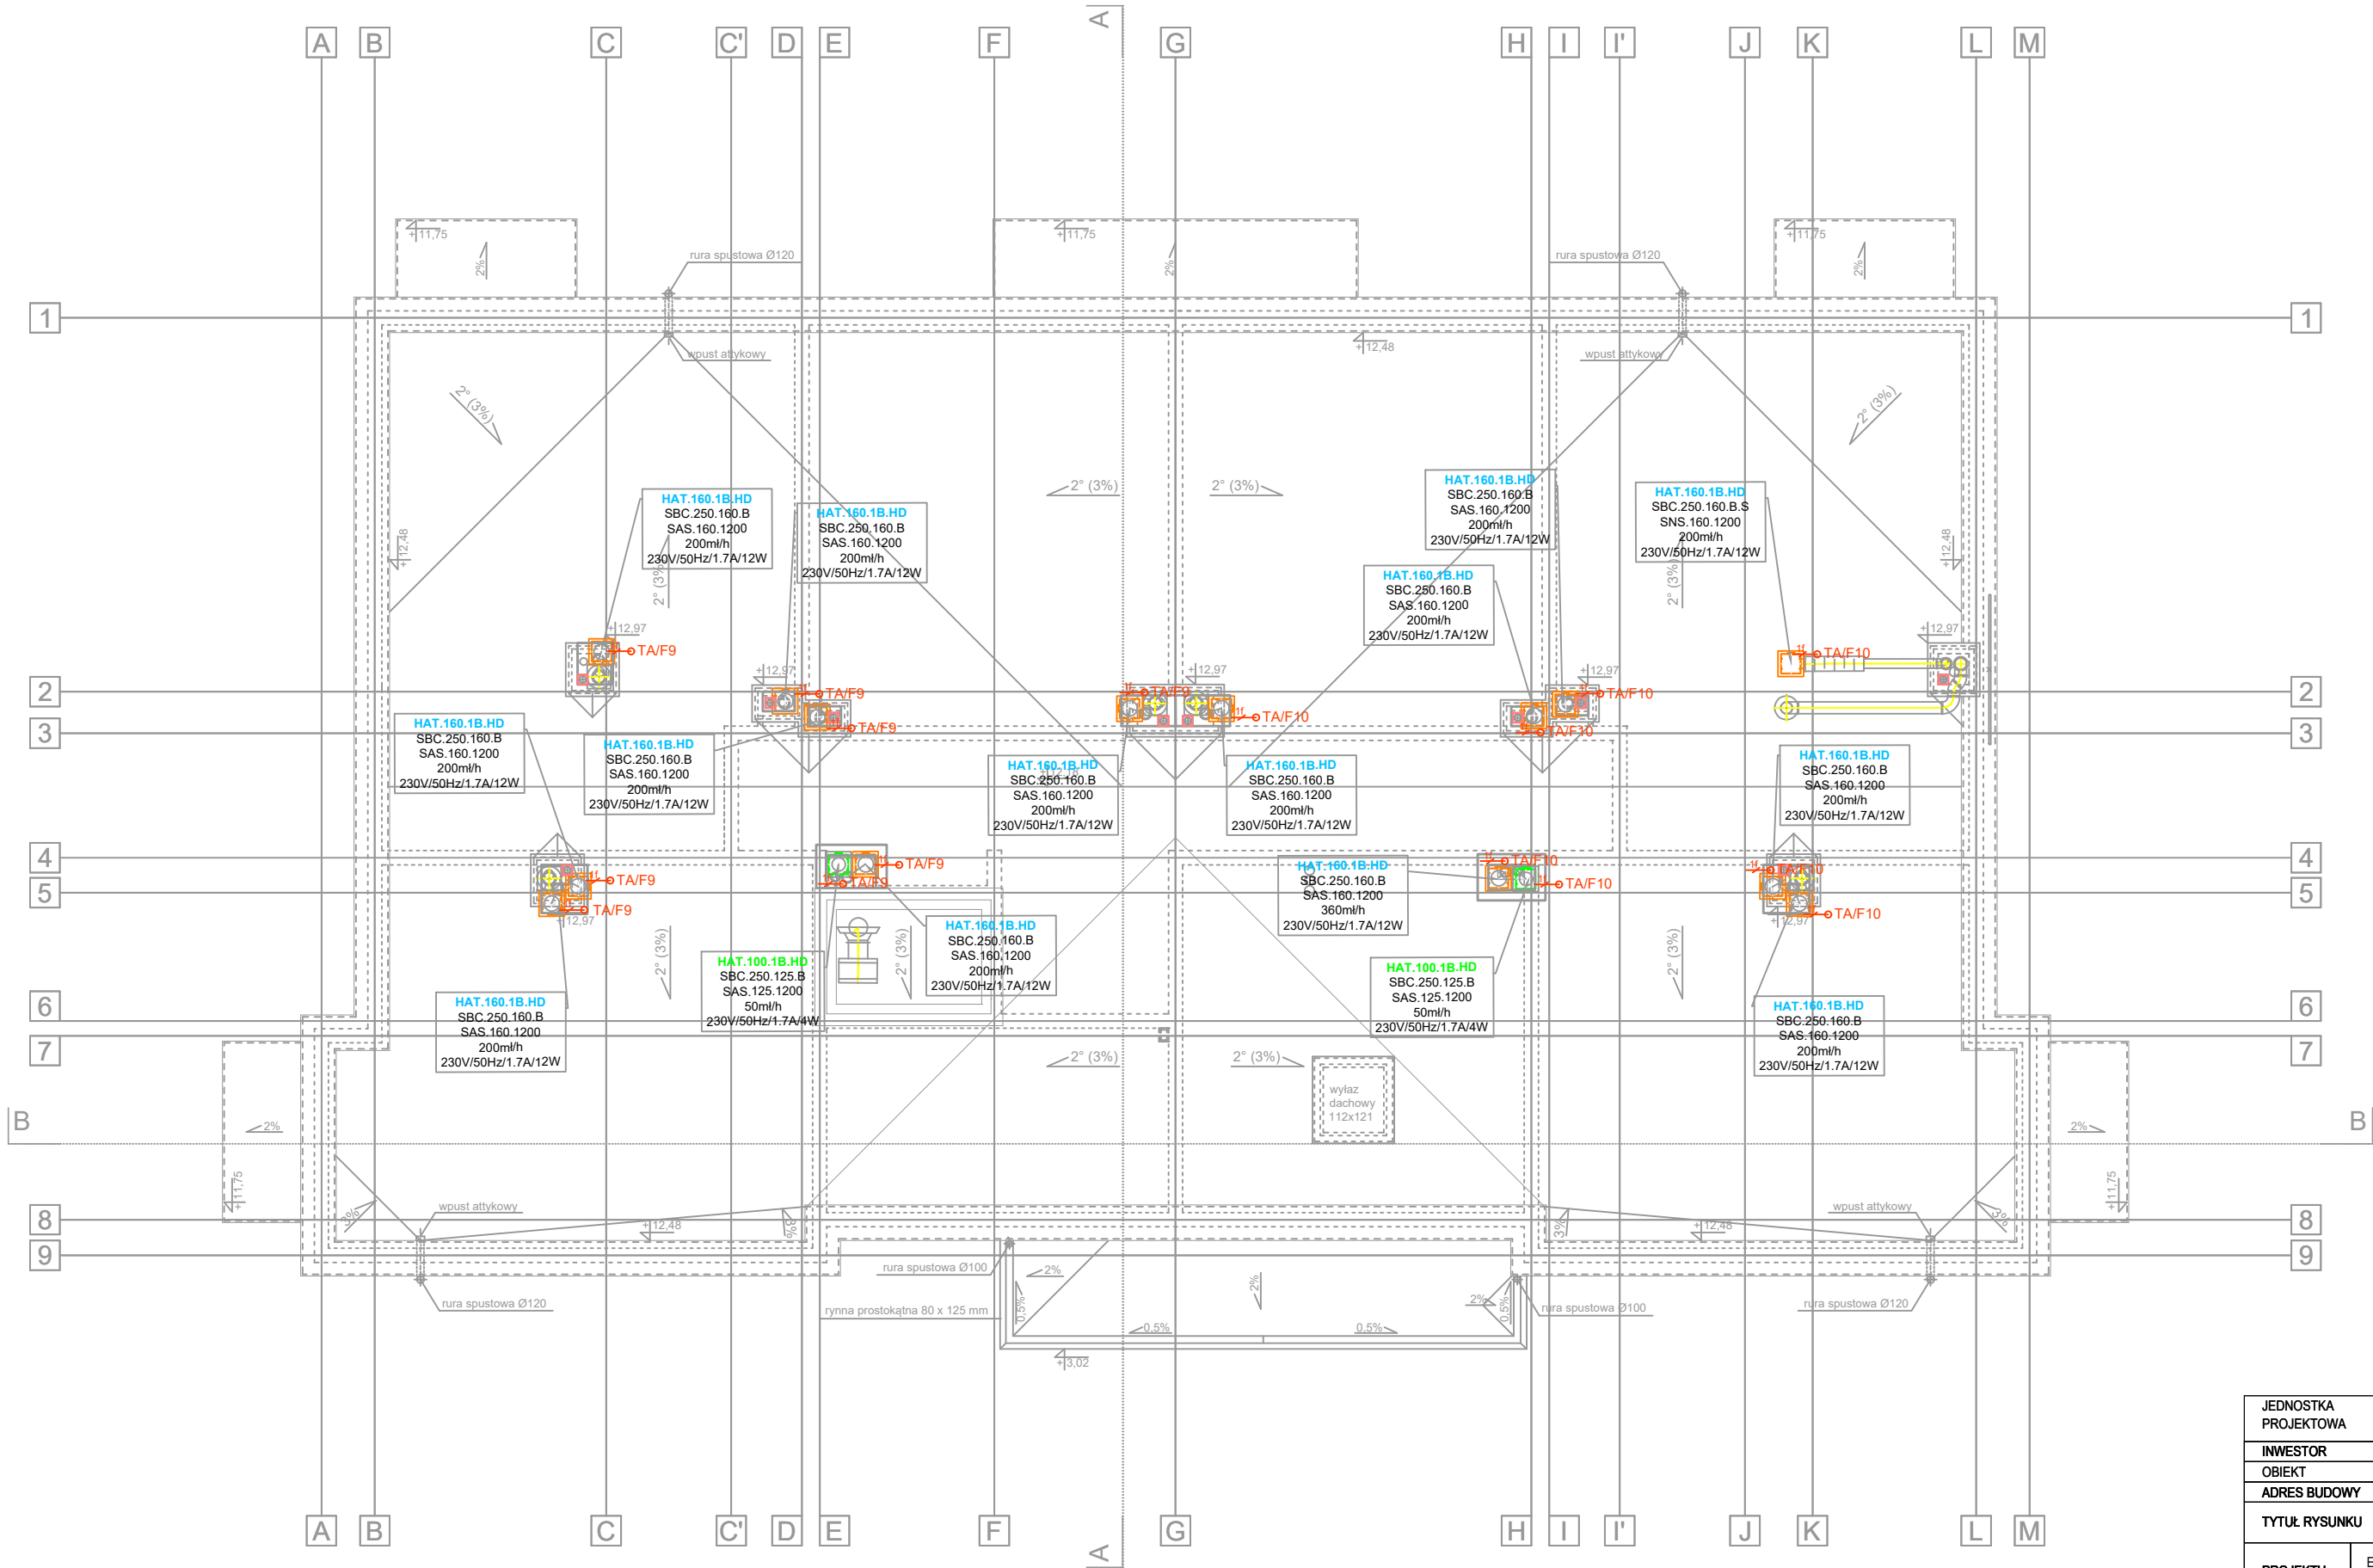

LEGENDA:

Wypust trójfazowy siłowy 400V - zasilanie 400V

Wypust jednofazowy 230V - zasilanie 230V

Instalacje elektryczne wykonać jako podtynkowe:
- instalacja oświetleniowa przewodem 3x1,5 mm²
- instalacja gniazd 230V przewodem 3x2,5 mm²

Układ sieci TN-S
Ochrona od porażenia: szybkie wyłączenie

JEDNOSTKA PROJEKTOWA		JOTBE inż. Jacek Błaszczyk 63-220 Kottlin ul. Krasickiego 7					
INWESTOR		SIM KZN ŁUŻYCE SP. Z O.O.					
OBIEKT		BUDYNEK MIESZKALNY WIELORODZINNY					
ADRES BUDOWY		ŁÓWA UL. BOROWSKA, DZ. NR 1154/1, 1154/2					
TYTUŁ RYSUNKU		RZUT DACHU - INST. ZASIL. WENTYLATORÓW					
PROJEKTU	ELEKTRYKA	DATA WYKONANIA	23.01.2025	SKALA RYSUNKU	1:100	NR RYSUNKU	13
AUTOR PROJEKTU							
PROJEKTANT		PROJEKTANT		ASYSTENT PROJEKTANTÓW			
mgr inż. Karol Jaficzak upr. do projektowania w specjalności instalacji elektrycznych bez ograniczeń upr. nr WKP/0167/PO/0E/12		mgr inż. Tomasz Duszyński upr. projektant i kierownik budowy w specjalności instalacji elektrycznych bez ograniczeń upr. nr 7133-71327/PKW/2022					