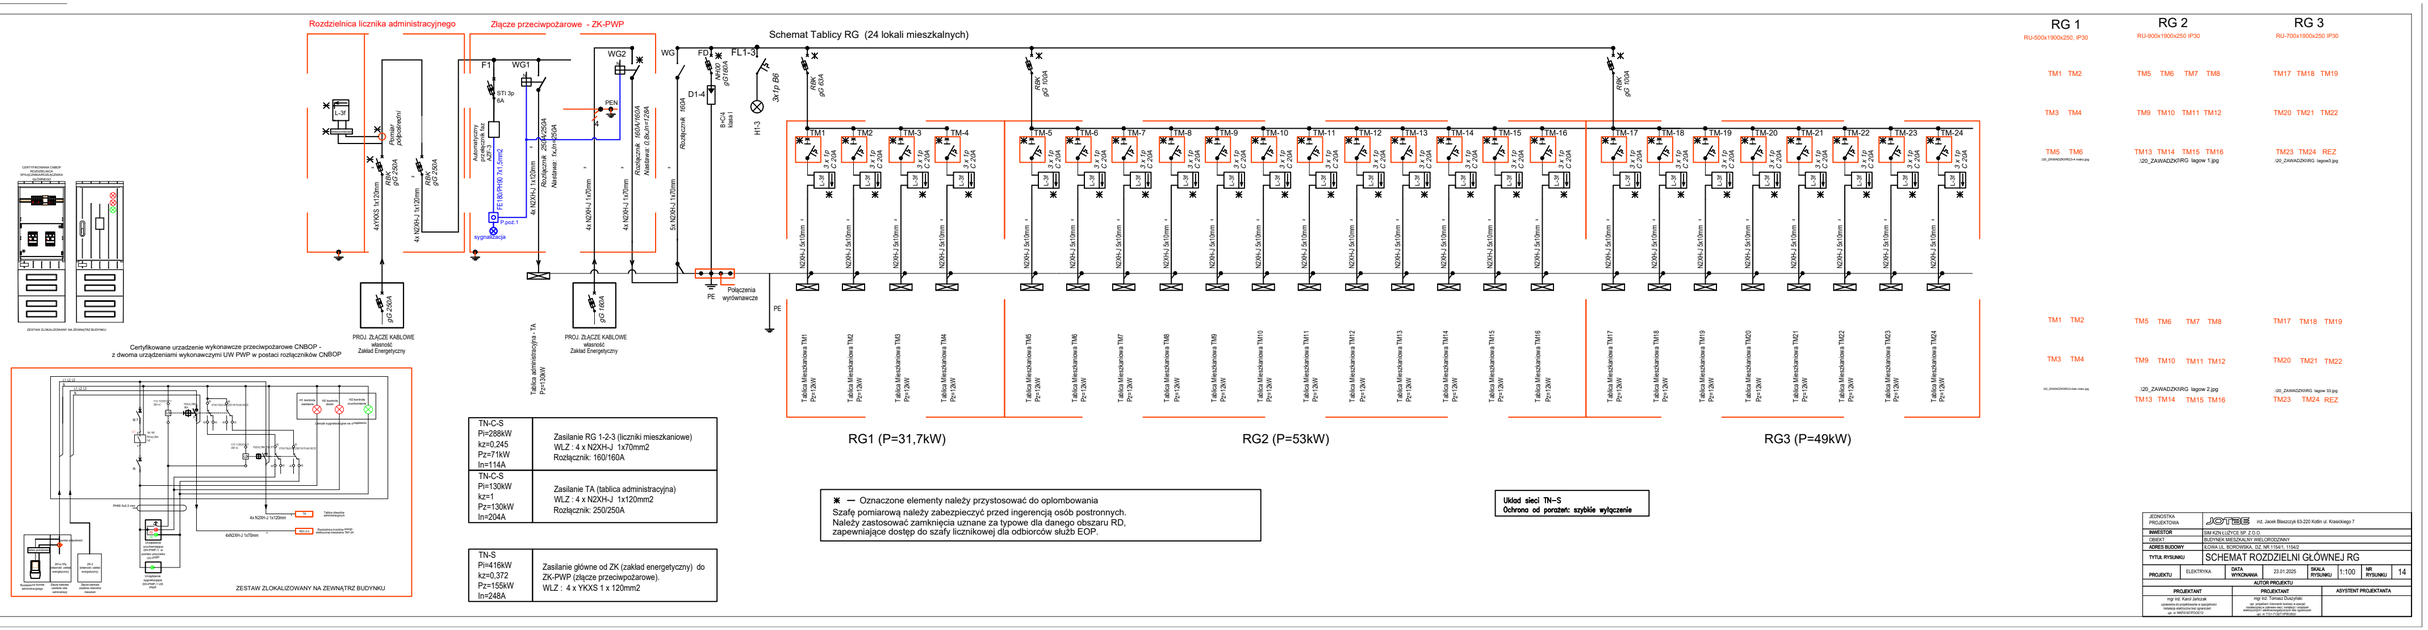
Rozdzielnica licznika administracyjnego
Złącze przeciwpożarowe - ZK-PWP
Schemat Tablicy RG (24 lokali mieszkalnych)
RG 1
RU-500x1900x250, IP30
RG 2
RU-900x1900x250 IP30
RG 3
RU-700x1900x250 IP30
TM1 TM2
TM5 TM6 TM7 TM8
TM17 TM18 TM19
TM3 TM4
TM9 TM10 TM11 TM12
TM20 TM21 TM22
TM5 TM6
TM13 TM14 TM15 TM16
TM23 TM24 REZ
RG1 (P=31,7kW)
RG2 (P=53kW)
RG3 (P=49kW)
Certyfikowane urządzenie wykonawcze przeciwpożarowe CNBOP - z dwoma urządzeniami wykonawczymi UW PWP w postaci rozłączników CNBOP
ZESTAW ZLOKALIZOWANY NA ZEWNĄTRZ BUDYNKU
TN-C-S
Pi=288kW
kz=0,245
Pz=71kW
In=114A
Zasilanie RG 1-2-3 (liczniki mieszkaniowe)
WLZ : 4 x N2XH-J 1x70mm2
Rozłącznik: 160/160A
TN-C-S
Pi=130kW
kz=1
Pz=130kW
In=204A
Zasilanie TA (tablica administracyjna)
WLZ : 4 x N2XH-J 1x120mm2
Rozłącznik: 250/250A
TN-S
Pi=416kW
kz=0,372
Pz=155kW
In=248A
Zasilanie główne od ZK (zakład energetyczny) do ZK-PWP (złącze przeciwpożarowe).
WLZ : 4 x YKXS 1 x 120mm2
✱ — Oznaczone elementy należy przystosować do oplombowania
Szafę pomiarową należy zabezpieczyć przed ingerencją osób postronnych.
Należy zastosować zamknięcia uznane za typowe dla danego obszaru RD, zapewniające dostęp do szafy licznikowej dla odbiorców służb EOP.
Układ sieci TN–S
Ochrona od porażeń: szybkie wyłączenie
JEDNOSTKA PROJEKTOWA
inż. Jacek Błaszczyk 63-220 Kotlin ul. Krasickiego 7
INWESTOR
SM KZN LUZYCE SP. Z O.O.
OBIEKT
BUDYNEK MIESZKALNY WIELORODZINNY
ADRES BUDOWY
ŁOWIN UL. BORDYNKA, DZ. NR 1194/1, 1194/2
TYTUŁ RYSUNKU
SCHEMAT ROZDZIELNI GŁÓWNEJ RG
PROJEKTU
ELEKTRYKA
DATA WYKONANIA
23.01.2026
SKALA RYSUNKU
1:100
NR RYSUNKU
14
PROJEKTANT
mgr inż. Karol Jarczyk
uprawnienia do projektowania w specjalności instalacyjnej w zakresie sieci, instalacji i urządzeń elektrycznych i elektroenergetycznych bez ograniczeń
wpis do IIKPiP/GP/4228/21
AUTOR PROJEKTU
PROJEKTANT
mgr inż. Tomasz Duszyński
bez ograniczeń i bez ograniczeń technicznych w zakresie sieci, instalacji i urządzeń elektrycznych i elektroenergetycznych bez ograniczeń
wpis do IIKPiP/GP/4228/21
ASYSTENT PROJEKTANTA