Schemat Tablicy Administracyjnej - TA

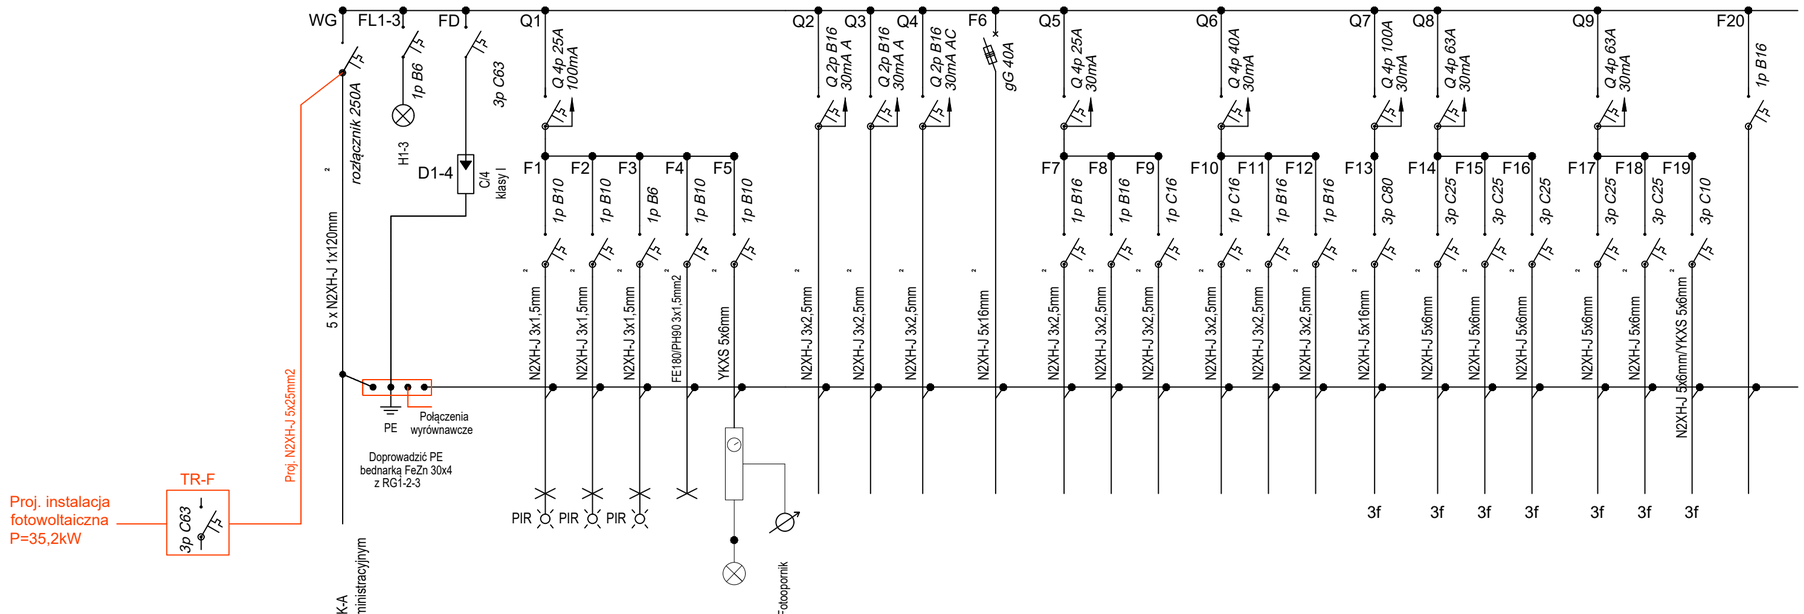

TR-F

Proj. instalacja fotowoltaiczna P=35,2kW

3p C63

TN-S
Pi=130kW
kz=1
Pz=130kW
In=204A

Fotowoltaika
Pi=36kW
kz=1
Pz=36kW
In=58A
Ib=63A

Tablica administracyjna TA, lokalizacja pom.techniczne budynku (Kolor - biały; Kolor RAL - RAL 9010; Liczba rzędów - 5; Liczba płyt montażowych - 1; Szyna TH35 (DIN) - 5x24; zamykana na klucz, drzwi pełne; Rodzaj materiału - polistyren, drzwi i ramka maskująca wykonane z blachy stalowej; Stopień ochrony - IP30; Odporność uderzeniowa - IK07; Maksymalny prąd aparatu - 125 A; Klasa ochronności przeciwporażeniowej - II; Certyfikaty - CE, RoHS, WEEE; Normy - , PN-EN 60439-3, ; Dodatkowe informacje - + 1x gniazdo 230 V~, drzwi wentylowane)

Uklad sieci TN–S
Ochrona od porażeń: szybkie wyłączenie

Oświetlenie komunikacje + kl. schodowa parter, 1 piętro. (P=0,4kW)
Oświetlenie komunikacje + kl. schodowa 2 piętro, 3 piętro (P=0,4kW)
Oświetlenie komórki lokatorskie pomieszczenia techniczne (P=0,5kW)
Oświetlenie awaryjne - ewakuacyjne
Osw zewnętrzne budynku (P=0,5kW)
Zasilanie - sieć teletechniczna GPD - (P=0,5kW))
Zasilanie inst. domofonu (P=0,2kW)
Gniazdo serwisowe 230V/16A zabudowane w TA
Zasilanie maszynowni dźwigu windowego (P=6,4kW)
Zasil. grzejnik elektr pom.tech + parter komunikacja + 1p komunikacja (P=3kW)
Zasil. grzejnik elektr. komunikacja 2p i 3p (P=2kW)
Zasil. wentylaory na dachu (P=1,5kW)
Zasil. wentylaory na dachu (P=1,5kW)
Zasil. pompa cyrkulacyjna pom. tech. (P=0,1kW)
Gniazda ogólne pomieszczeń technicznych (P=2kW)
Zasil. kocioł elektryczny - (P=48kW)
Zasil. wymienników biwalentnych - grzałka (P=12kW)
Zasil. wymienników biwalentnych - grzałka (P=12kW)
Zasil. pompy ciepła nr1 (P=13kW)
Zasil. pompy ciepła nr2 (P=13kW)
Zasil. pompy ciepła nr3 (P=13kW)
Zasil. przepompowni ścieków (P=2x2,2kW)
Rezerwa

JEDNOSTKA PROJEKTOWA	JOTBE inż. Jacek Blaszczyk 63-220 Kotlin ul. Krasickiego 7						
INWESTOR	SIM KZN ŁUŻYCE SP. Z O.O.						
OBIEKT	BUDYNEK MIESZKALNY WIELORODZINNY						
ADRES BUDOWY	ŁOWA UL. BOROWSKA, DZ. NR 1154/1, 1154/2						
TYTUŁ RYSUNKU	Schemat tablicy administracyjnej- TA						
PROJEKTU	ELEKTRYKA	DATA WYKONANIA	23.01.2025	SKALA RYSUNKU	1:100	NR RYSUNKU	16

AUTOR PROJEKTU

PROJEKTANT	PROJEKTANT	ASYSTENT PROJEKTANTA
mgr inż. Karol Jańczak uprawnienia do projektowania w specjalności instalacje elektryczne bez ograniczeń upr. nr WKP/0167/POOE/12	mgr inż. Tomasz Duszyński upr. projektant i kierownik budowy w specjalności instalacyjnej w zakresie sieci, instalacji i urządzeń elektrycznych i elektroenergetycznych bez ograniczeń upr. nr 7131/7132/215/PW/2002	