


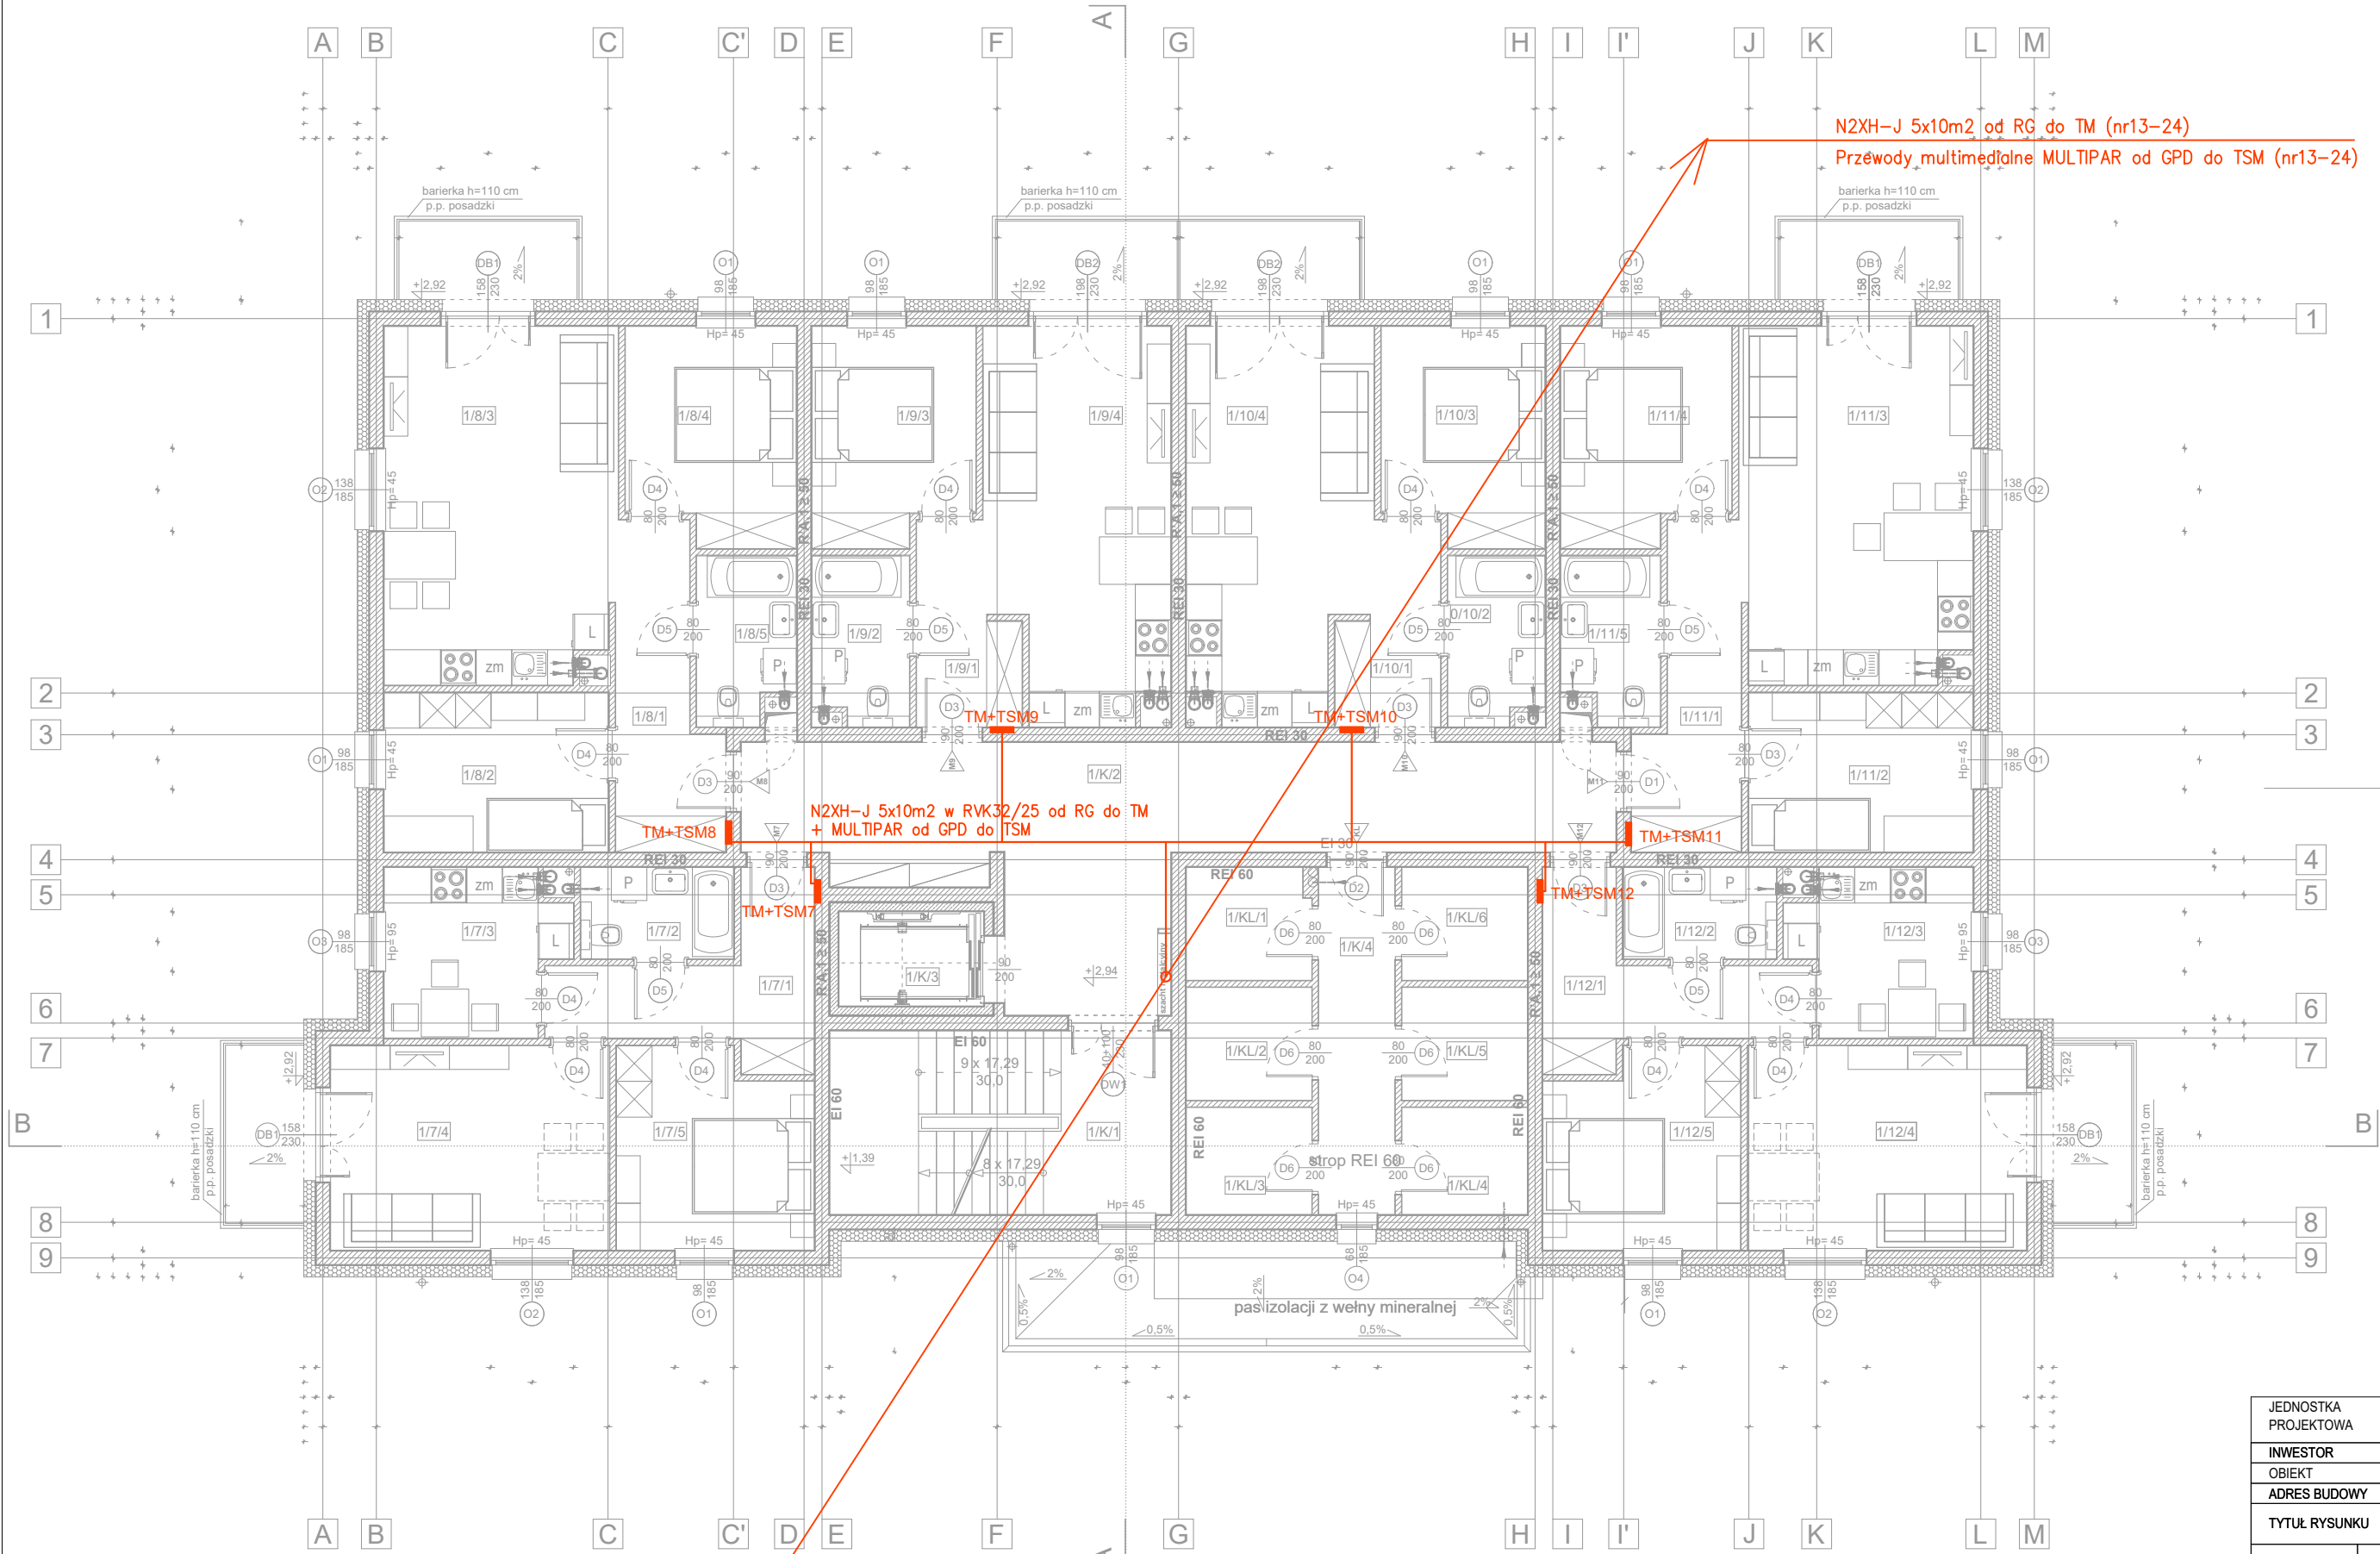

I PIĘTRO		Pow. [m2]
NAZWA POM.		
CZĘŚCI WSPÓLNE		89.04
1/K1	KŁATKA SCHODOWA	17.74
1/K2	KORYTARZ	36.36
1/K3	WINDA	3.92
1/K4	KORYTARZ	7.47
KOMÓRKI LOKATORSKIE - RAZEM:		23.55
1/KL1	KOMÓRKA LOKATORSKA	3.93
1/KL2	KOMÓRKA LOKATORSKA	4.01
1/KL3	KOMÓRKA LOKATORSKA	3.80
1/KL4	KOMÓRKA LOKATORSKA	3.80
1/KL5	KOMÓRKA LOKATORSKA	4.01
1/KL6	KOMÓRKA LOKATORSKA	4.01
MIESZKANIE M7		47.08
2/71	KORYTARZ	8.31
2/72	ŁAZIENKA	3.97
2/73	KUCHNIA	8.02
2/74	SALON	16.13
2/75	POKÓJ	10.65
MIESZKANIE M8		55.94
2/81	KORYTARZ	8.07
2/82	POKÓJ	10.13
2/83	SALON + ANEKS KUCH.	23.21
2/84	POKÓJ	10.05
2/85	ŁAZIENKA	4.47
MIESZKANIE M9		38.70
2/91	KORYTARZ	3.31
2/92	ŁAZIENKA	4.52
2/93	POKÓJ	9.65
2/94	SALON + ANEKS KUCH.	21.23
MIESZKANIE M10		38.70
2/101	KORYTARZ	3.31
2/102	ŁAZIENKA	4.52
2/103	POKÓJ	9.65
2/104	SALON + ANEKS KUCH.	21.23
MIESZKANIE M11		55.94
2/111	KORYTARZ	8.07
2/112	POKÓJ	10.13
2/113	SALON + ANEKS KUCH.	23.21
2/114	POKÓJ	10.05
2/115	ŁAZIENKA	4.47
MIESZKANIE M12		47.08
2/121	KORYTARZ	8.31
2/122	ŁAZIENKA	3.97
2/123	KUCHNIA	8.02
2/124	SALON	16.13
2/125	POKÓJ	10.65
RAZEM POMIESZCZENIA MIESZKALNE		283.45
RAZEM POZIOM 1:		372.49

UWAGA:
WYMIARY WSZYSTKICH ELEMENTÓW KONSTRUKCYJNYCH BUDYNKU
ORAZ ICH USYTYWNIENIE MUSZĄ ZOSTAĆ PRZEZ WYKONAWCĘ SPRAWDZONE.
WĄTPLIWOŚCI I NIEZGODNOŚCI NALEŻY WYJAŚNIĆ Z PROJEKTANTEM.
W PRZYPADKU JAKICHKOLWIEK NIEZGODNOŚCI Z ZAŁOŻENIAMI PRZYJĘTymi
W PROJEKcie NALEŻY NIEZWŁOCZNIE ZAWIADOMIĆ PROJEKTANTA.

W SPRAWACH NIE OKREŚLONYCH DOKUMENTACJĄ OBOwIĄZUJĄ:
- WARUNKI TECHNICZNE WYKONANIA I ODBIORU ROBÓT
- BUDOWLANO-MONTAŻOWYCH - NORMY PKD
- INSTRUKCJE, WYTycZNE, ŚwIADECTWA DOPUSzcZENIA, ATESTY ITB
- WARUNKI TECHNICZNE PRODUCENTÓW I DOSTAWCÓW MATERIAŁÓW

ROZPOWSZECZNIENIE NINIEJSZEGO OPRACOWANIA, JAK TEŻ JEGO FRAGMENTÓW, W TYM
KONCEPCJI, WYKONANYCH RYSUNKÓW, A PONAĐO UMIESZCZANIE W SYSTEMACH
PRZECHOWYWANIA DANYCH - ZA WYJĄTKIEM WŁAŚCIWYCH ORGANÓW ADMINISTRACJI,
PRZEKAZYWANIE W JAKIEJKOLWIEK FORMIE, W TYM: ELEKTRONICZNEJ, MECHANICZNEJ,
FOTOKOPII, REPRODUKCJI, PRZEDRUKU, ORAZ OKONYWANIE ZMIAN BEZ ZGODY AUTORA
JEST ZABRONIONE I PODLEGA ODPOWIEDZIALNOŚCI KARNEJ Z MOCY ART.116,117,118
USTAWY Z DNIA 4 LUTEGO 1994 r. O PRAWIE AUTORSKIM I PRAWACH POKREWNYCH.
(DZ.U. NR 24, POZ.83 Z 1994 R.)

JEDNOSTKA PROJEKTOWA	JOTBE inż. Jacek Błaszczyk 63-220 Kottlin ul. Krasińskiego 7					
INWESTOR	SIM KZN ŁUŻYCE SP. Z O.O.					
OBIEKT	BUDYNEK MIESZKALNY WIELORODZINNY					
ADRES BUDOWY	ŁŁOWA UL. BOROWSKA, DZ. NR 1154/1, 1154/2					
TYTUŁ RYSUNKU	RZUT I PIĘTRA- TRASY KABLOWE					
PROJEKTU	ELEKTRYKA	DATA WYKONANIA	23.01.2025	SKALA RYSUNKU	1:100	NR RYSUNKU 2
AUTOR PROJEKTU						
PROJEKTANT		PROJEKTANT		ASYSTENT PROJEKTANTA		
mgr inż. Karol Jaficzak uprawnienia do projektowania w specjalności instalacyjnej w zakresie sieci, instalacji i urządzeń elektrycznych i elektroenergetycznych bez ograniczeń upr. nr WKP/0167/PO/02		mgr inż. Tomasz Duszyński upr. nr 7153/71527/PKW/0202				