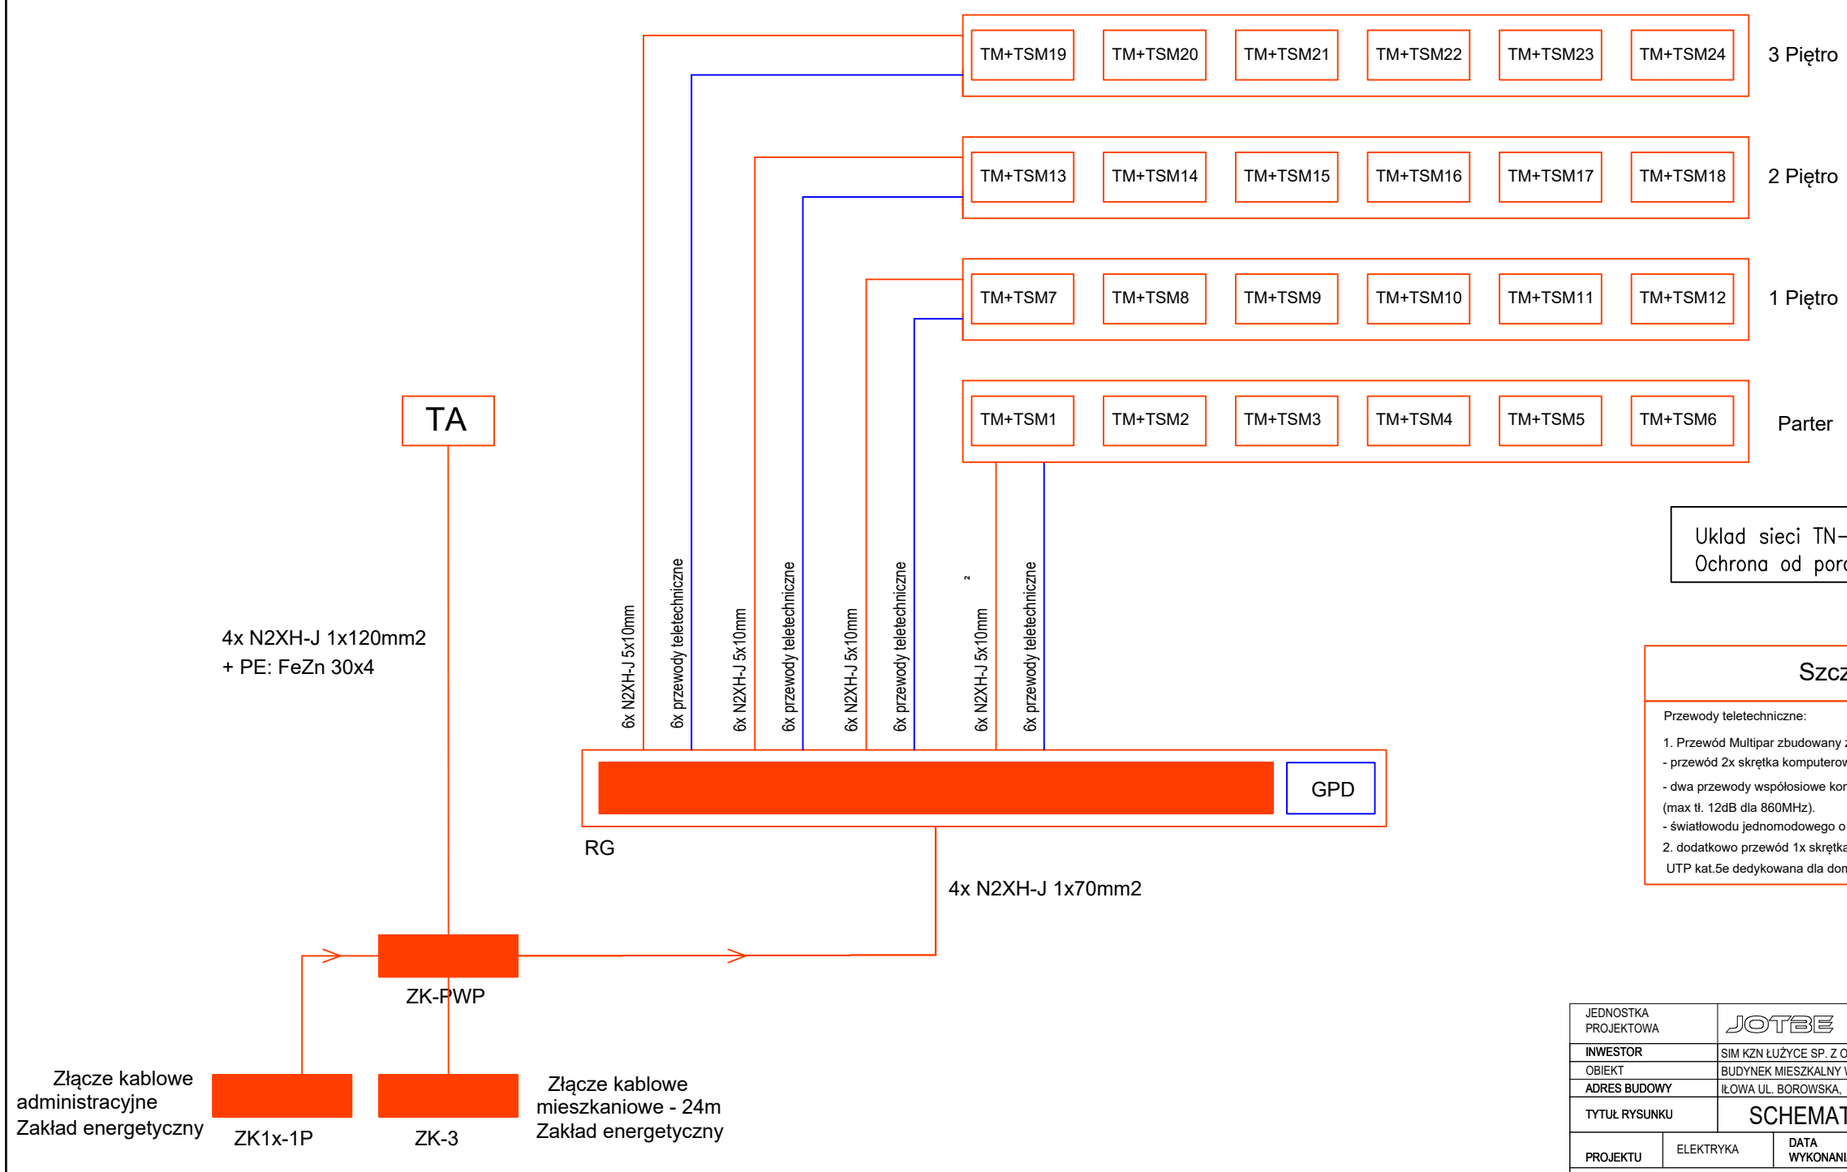

Uklad sieci TN-C-S
Ochrona od porażeń: szybkie wyłączenie

Szczegół A:

Przewody teletechniczne:

1. Przewód Multipar zbudowany z:
- przewód 2x skrętka komputerowa FTP kat.6 (internet)
- dwa przewody współosiowe koncentryczne RG6-75 Ohm (max tł. 12dB dla 860MHz).
- światłowodu jednomodowego o dwóch włóknach FTTH 2
2. dodatkowo przewód 1x skrętka komputerowa UTP kat.5e dedykowana dla domofonu

JEDNOSTKA PROJEKTOWA	JOTBE inż. Jacek Błaszczyk 63-220 Kotlin ul. Krasickiego 7						
INWESTOR	SIM KZN ŁUŻYCE SP. Z O.O.						
OBIEKT	BUDYNEK MIESZKALNY WIELORODZINNY						
ADRES BUDOWY	ŁOWA UL. BOROWSKA, DZ. NR 1154/1, 1154/2						
TYTUŁ RYSUNKU	SCHEMAT BLOKOWY- UKŁAD ZASILANIA						
PROJEKTU	ELEKTRYKA	DATA WYKONANIA	23.01.2025	SKALA RYSUNKU	1:100	NR RYSUNKU	20

AUTOR PROJEKTU		
PROJEKTANT	PROJEKTANT	ASYSTENT PROJEKTANTA
mgr inż. Karol Jańczak uprawienia do projektowania w specjalności instalacje elektryczne bez ograniczeń upr. nr WKP/0167/POOE/12	mgr inż. Tomasz Duszyński upr. projektanti i kierownik budowy w specjal. instalacyjnej w zakresie sieci, instalacji i urządzeń elektrycznych i elektroenergetycznych bez ograniczeń upr. nr 7131-7132/7/PW/2002	